ФРАГМЕНТ ОБОРОННИХ УКРІПЛЕНЬ НА ПРОСПЕКТІ ЛЕНІНА У ЛЬВОВІ

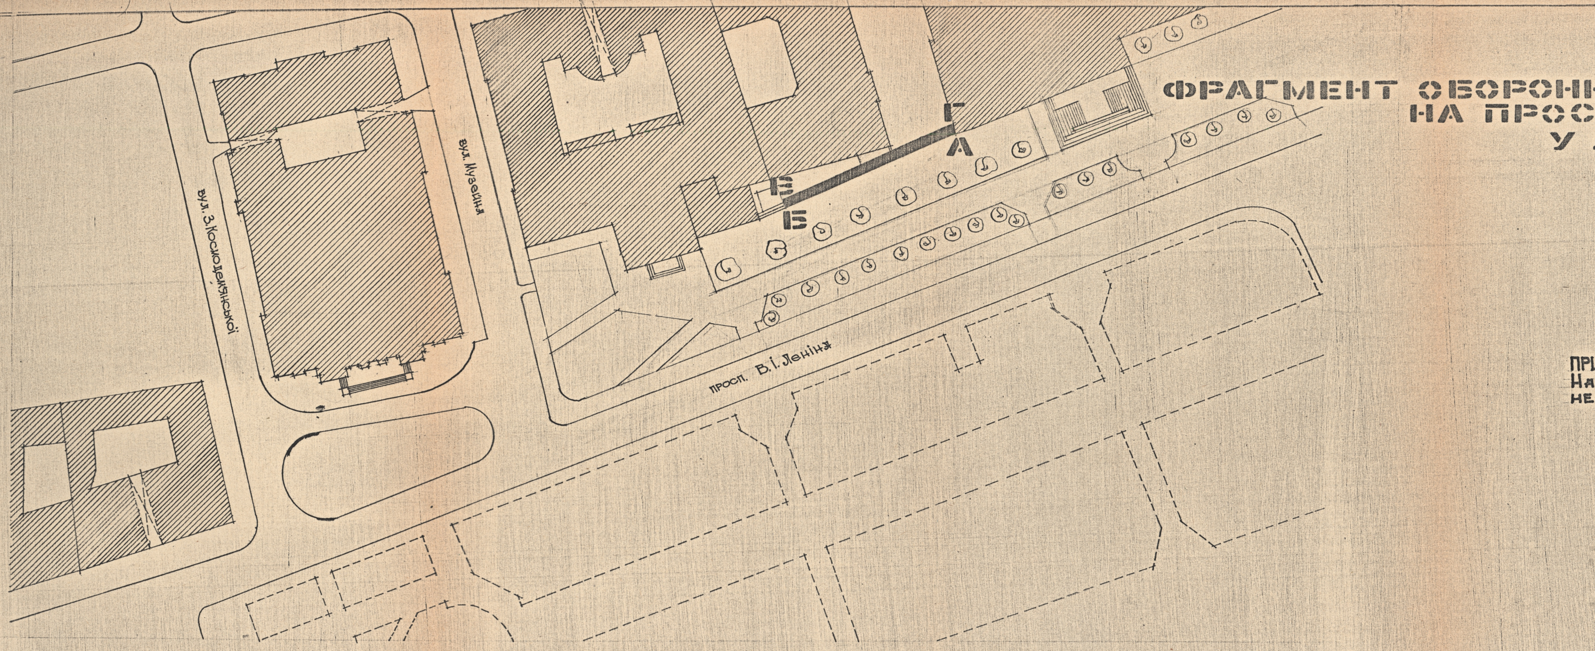

ПРИМІТКИ:
На планах пунктиром показана невидима лінія стіни

СИТУАЦІЙНА СХЕМА М 1:500

ДЕРЖБУД УРСР - УСНРВУ
УКРПРОЕКТРЕСТАВРАЦІЯ
ЛЬВІВСЬКА КОМПЛЕКСНА
АРХІТЕКТУРНО-РЕСТАВРАЦІЙНА
МАЙСТЕРНЯ

Начальник КАРМ	І. Могитич	ПАМ'ЯТКА АРХІТЕКТУРИ ст. ох XIV ст. ох № 327	Стадія II	Шифр 658/1
Гол. арх. проекту	А.Ж. Новаківський	ФРАГМЕНТ ВИСОКОГО МУРУ НА ПРОСПЕКТІ ЛЕНІНА		
Керівник АРГ-1	Г. Новаківська	У м. Львові.	Марка ОК-1	Інв.№
Обміри провели	Алінаускене Л. І. Амбіцький Б.Баран.	Архітектурно-археологічні обміри		
Викреслив	І. Амбіцький		М-б М 1:500	Дата 1980р.
Перевірив	Л. Алінаускене	Ситуаційна схема		

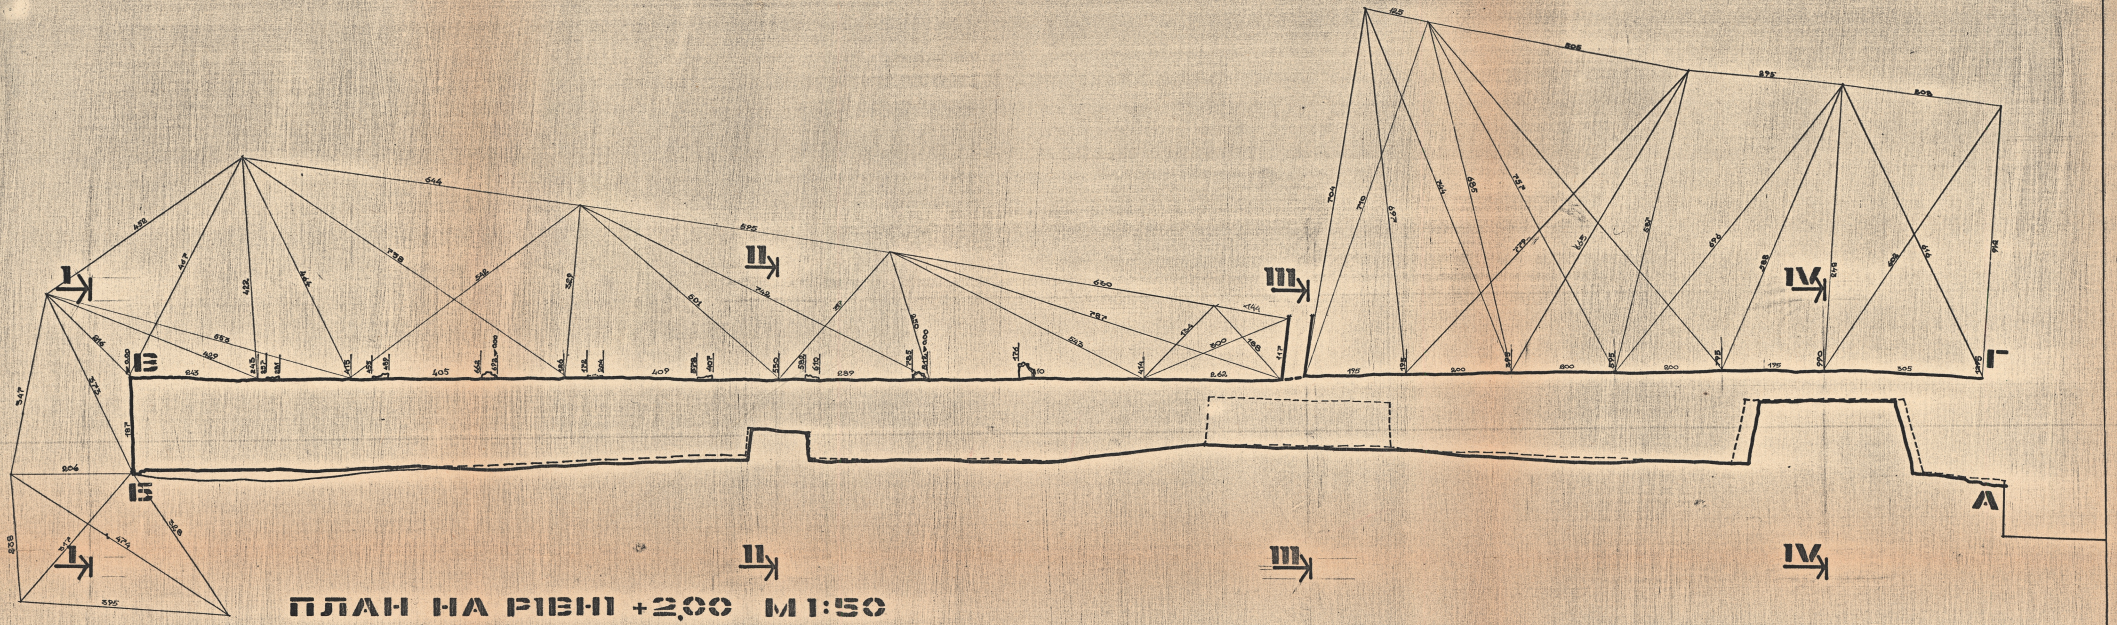

ПЛАН НА РІВНІ +2,00 М 1:50

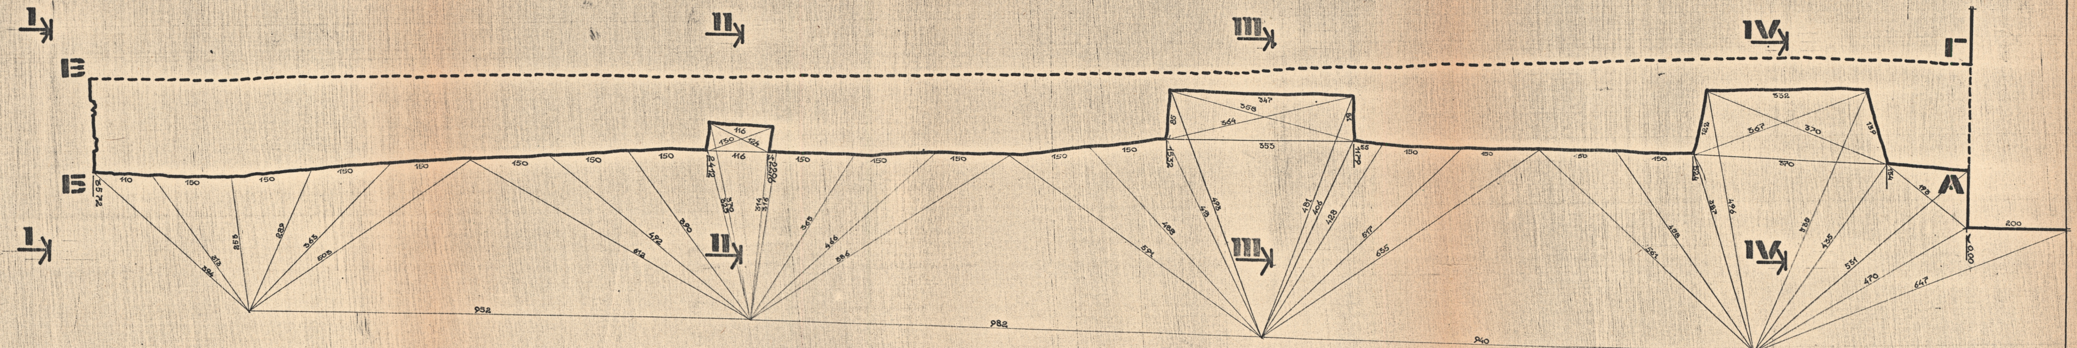

ПЛАН НА РІВНІ ±0,00 М 1:50

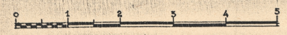

ДЕРЖБУД УРСР – УСНРВУ
"УКРПРОЕКТРЕСТАВРАЦІЯ"
ЛЬВІВСЬКА КОМПЛЕКСНА
АРХІТЕКТУРНО-РЕСТАВРАЦІЙНА
МАЙСТЕРНЯ

Гол. арх. проекту		А.Ж. Новаківський	ПАМ'ЯТКА АРХІТЕКТУРИ ст. ох XIV ст. ох. № 327	Стадія П	Шифр 658/І
Керівник АРГ-1		Г. Новаківська	ФРАГМЕНТ ВИСОКОГО МУРУ НА ПРОСПЕКТІ ЛЕНІНА		
Обміри провели	Ялінаускене Л.	І. Амбіцький Б. Баран.	У м. Львові.	Марка ОК-2	Інв. №
Викреслив		І. Амбіцький	Архітектурно-археологічні обміри.		
Перевірив		Л. Ялінаускене	Плани на відмітках ±0.00, +2.00	М-б м. 1:50	Дата 1980 р.

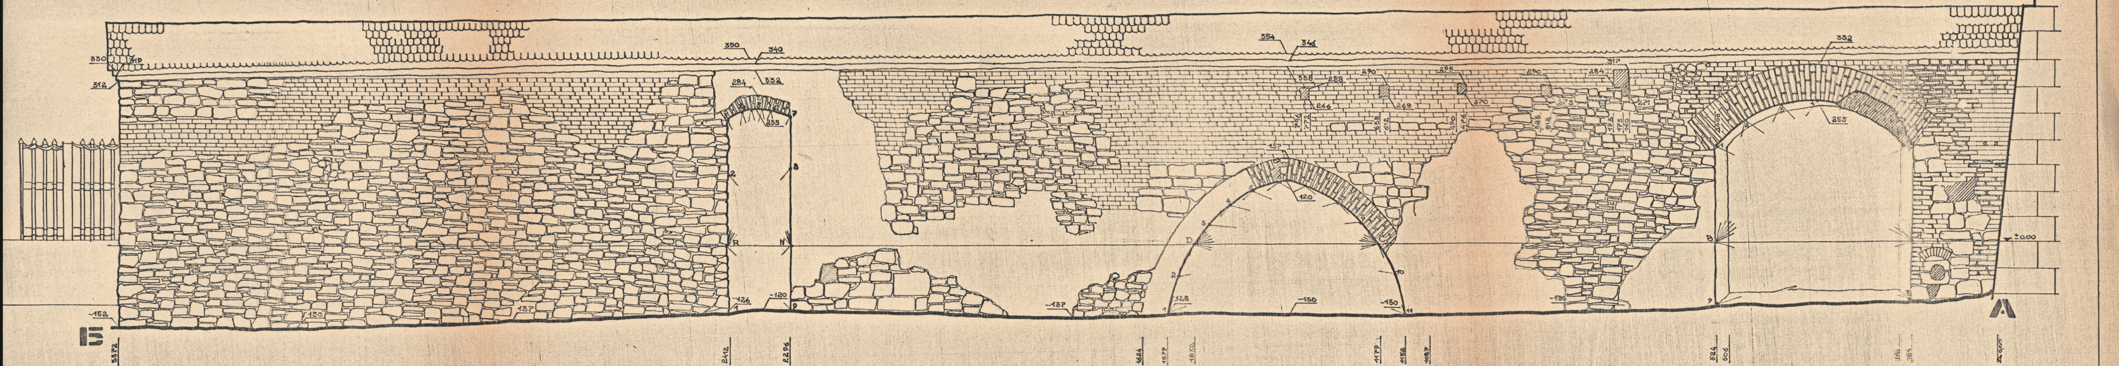

	1	2	3	4	5	6	7	8	9
R	115	137	240	254	260	265	273	190	165
N	160	177	266	266	262	255	248	145	120

	1	2	3	4	5	6	7	8	9	10	11
C	130		50	97	154	206	240	287	320	387	422
D	420	382	320	292	253	216	173	106	53	63	140

	1	2	3	4	5	6	7	8	9
А	416	388	353	315	303	255	184	115	390
В	178	232	280	322	385	416	415	334	118

РОЗГОРТКА Б-А М1:50

Управління
охорони
історичного
середовища
Центр міської історії
Center for Urban History

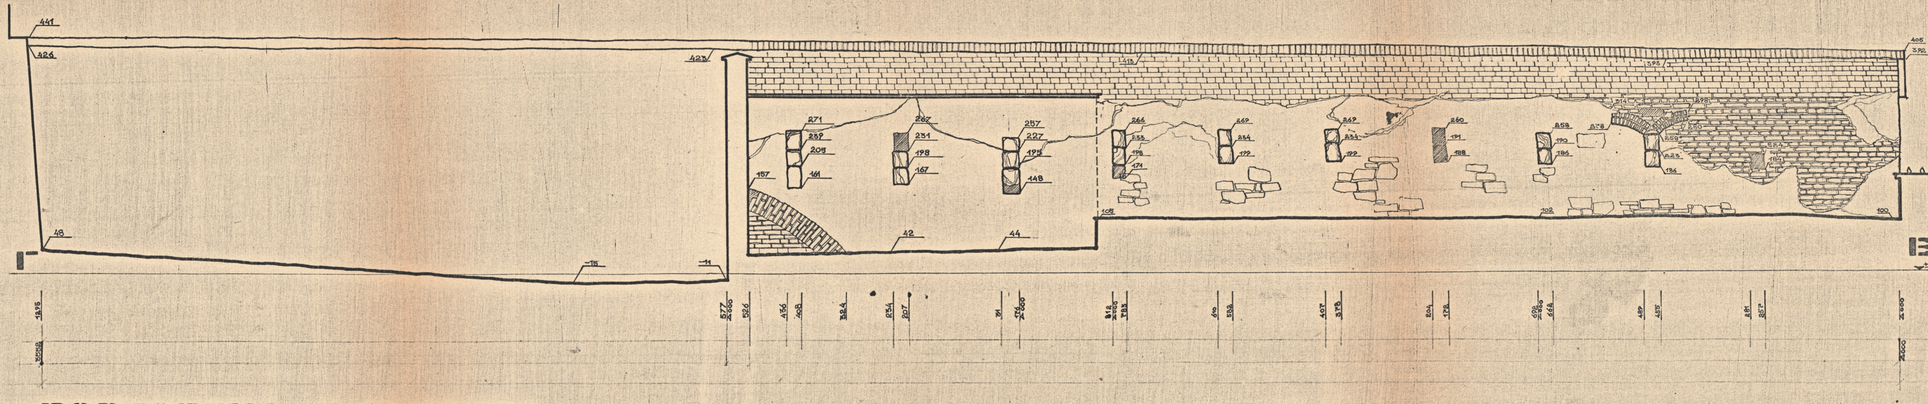

РОЗГОРТКА Г-В М1:50

ДЕРЖБУД УРСР – УСНРВУ
"УКРПРОЕКТРЕСТАВРАЦІЯ"
ЛЬВІВСЬКА КОМПЛЕКСНА
АРХІТЕКТУРНО-РЕСТАВРАЦІЙНА
МАЙСТЕРНЯ

Гол. арх. проекту		А.-Ж. Новаківський	ПАМ'ЯТКА АРХІТЕКТУРИ ст. ох. XIV ст. ох. №327	Стадія П	Шифр 658/I
Керівник АРГ-1		Г. Новаківська	ФРАГМЕНТ ВИСОКОГО МУРУ НА ПРОСПЕКТІ ЛЕНІНА		
Обміри провели	Алінаускене А.	І. Ямбіцький Б. Бирян	у м. Львові.	Марка ОК-3	Інв.№
Викреслив		І. Ямбіцький	Архітектурно-археологічні обміри		
Перевірив	Aliut.	А. Алінаускене			
			Розгортки Б-А Розгортка Г-В	М-б М1:50	Дата 1980 р.

uma.lvivcenter.org

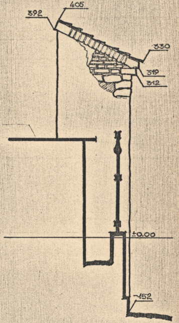

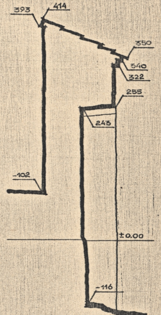

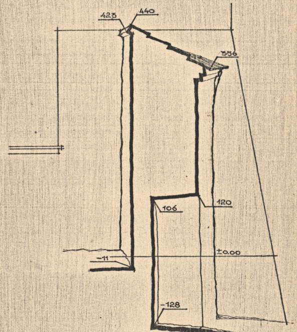

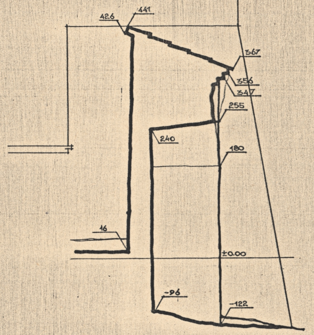

РОЗРІЗ I-I М1:50

РОЗРІЗ II-II М1:50

РОЗРІЗ III-III М1:50

РОЗРІЗ IV-IV М1:50

0 1 2 3 4 5

ДЕРЖБУД УРСР – УСНРВУ
УКРПРОЕКТРЕСТАВРАЦІЯ
ЛЬВІВСЬКА КОМПЛЕКСНА
АРХІТЕКТУРНО-РЕСТАВРАЦІЙНА
МАЙСТЕРНЯ

Гол. арх. проекту		А. Ж. Новаківський	Пам'ятка архітектури ст. ох. XIV ст. ох. № 327	Стадія П	Шифр 658/I
Керівник АРГ-1		Г. Новаківська	Фрагмент високого муру на проспекті Леніна		
Обміри провели	Аліняускене Л.	І. Амбіцький Б. Барян.	у м. Львові.	Марка ОК-4	Інв. №
Викреслив		І. Амбіцький	Архітектурно-археологічні обміри		
Перевірив		Л. Аліняускене		М-б М 1:50	Дата 1980 р.
			Розріз I-I Розріз II-II Розріз III-III Розріз IV-IV		

uma.lvivcenter.org