Архітектурно-ландшафтний комплекс „Софіївка“ у Львові.

Схема транспортних та пішохідних зв'язків (м 1:5000)

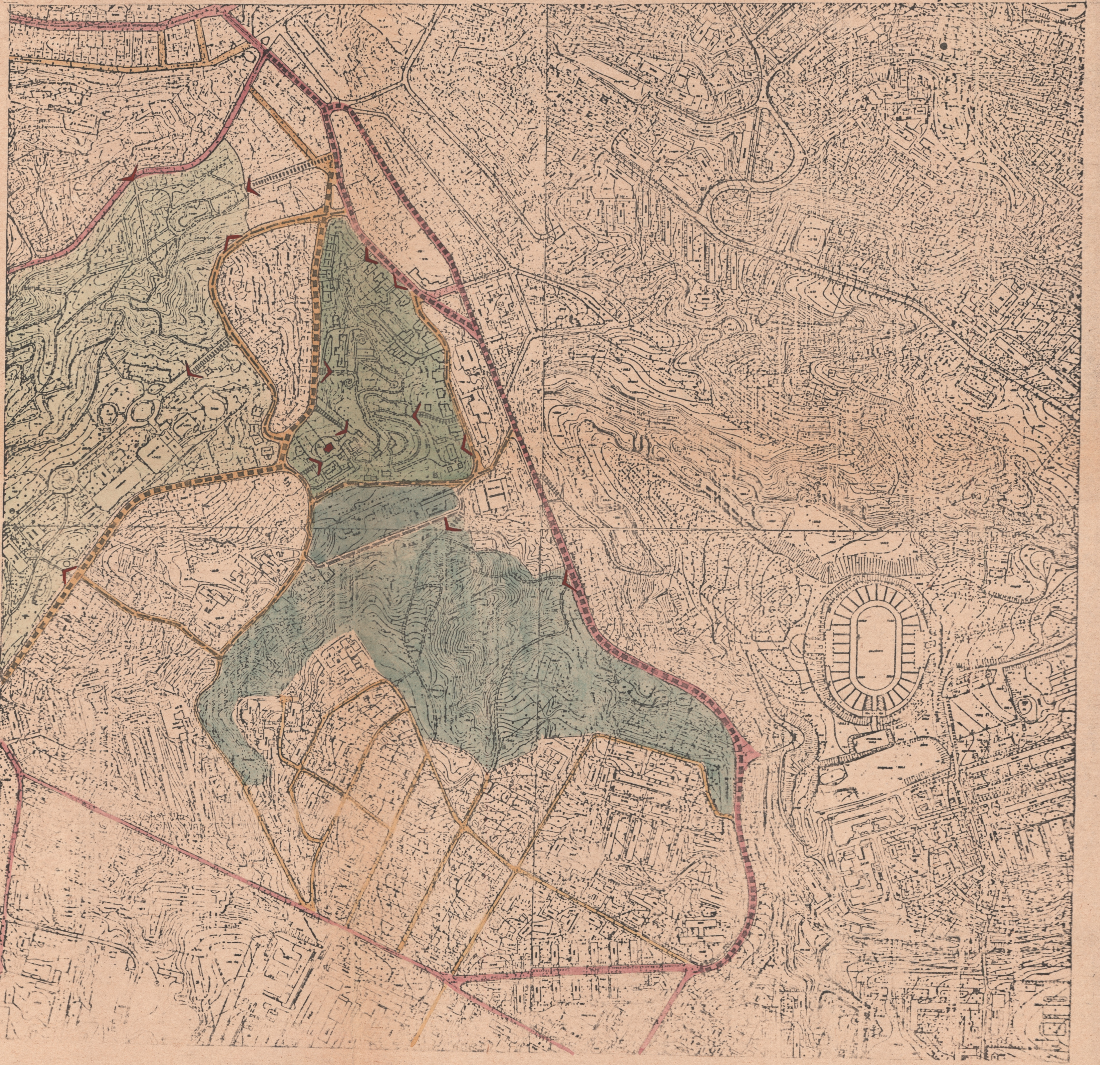

Відомість креслень.

№ арк.	Назва аркушу	Примітк.
ЕП-0	Заголовний аркуш. Схема транспортних та пішохідних зв'язків	
ЕП-1	Схема суміщення історичних планів та кадастрової карти з існуючою підосновою (м 1:1000)	
ЕП-2	Ескіз генплану (м 1:1000)	
ЕП-3	Схема дендроплану (м 1:1000)	
ЕП-4	Схема вертикального планування території (м 1:1000)	
ЕП-5	Профілі 1-1, 2-2, 3-3, 4-4, 5-5 (м 1:500)	
ЕП-6	Панорами I-I, II-II.	

Умовні позначення.

Основні будівлі на території		Транспортні напрямки (по категорії)		Пішохідні напрямки (по завантаженості)	
Найменування	Познач.	Найменування	Познач.	Найменування	Познач.
Костьол св. Софії (пам. ар.-ри, ох. № 362)	🟥	Дороги міського значення	┳	Основні пішохідні потоки	▪▪▪▪▪
Територія архітектурно-ландшафтного комплексу „Софіївка“	🟩	Внутрішньоквартальні проїзди	⅄	Внутрішньоквартальні пішохідні зв'язки	- - -
Територія Стрийського парку	🟩	Місцеві під'їзди	∪	Основні підходи на території	⇢
Територія парку „Залізна вода“	🟩			Система паркових доріжок та стежок	▨
Територія Зеленого господарства	🟩			Основні входи на території	›

Примітки

1. Документація розроблена на основі договору № 93-84 від 2.03.1993 року, а також на основі топогеодезичних зйомок: м 1:5000, 1:2000, 1:1000.

(07)93-9[illegible]-84-ЕП-III-01-[illegible]

Нач. майст.	Піхур[illegible]	
ГАП	Кривошеєва Л.	
Кер. групи	[illegible]	
Опрацював	Кіщак О.	
Викреслив	Кіщак О.	
Перевірив	Кривошеєва	
Норм. контр.	Кривошеєва	

Архітектурно-ландшафтний комплекс „Софіївка“ у Львові.

Ескізний проект

Стадія	Аркуш	Аркушів
ЕП	ЕП-0	7

Заголовний аркуш. Схема транспортних та пішохідних зв'язків. /м 1:5000/

Львівський інститут „Укрзахідпроектреставрація“

Архітектурно-ландшафтний комплекс „Софіївка" у Львові

Схема суміщення історичних планів та кадастрової карти з існуючою підосновою.

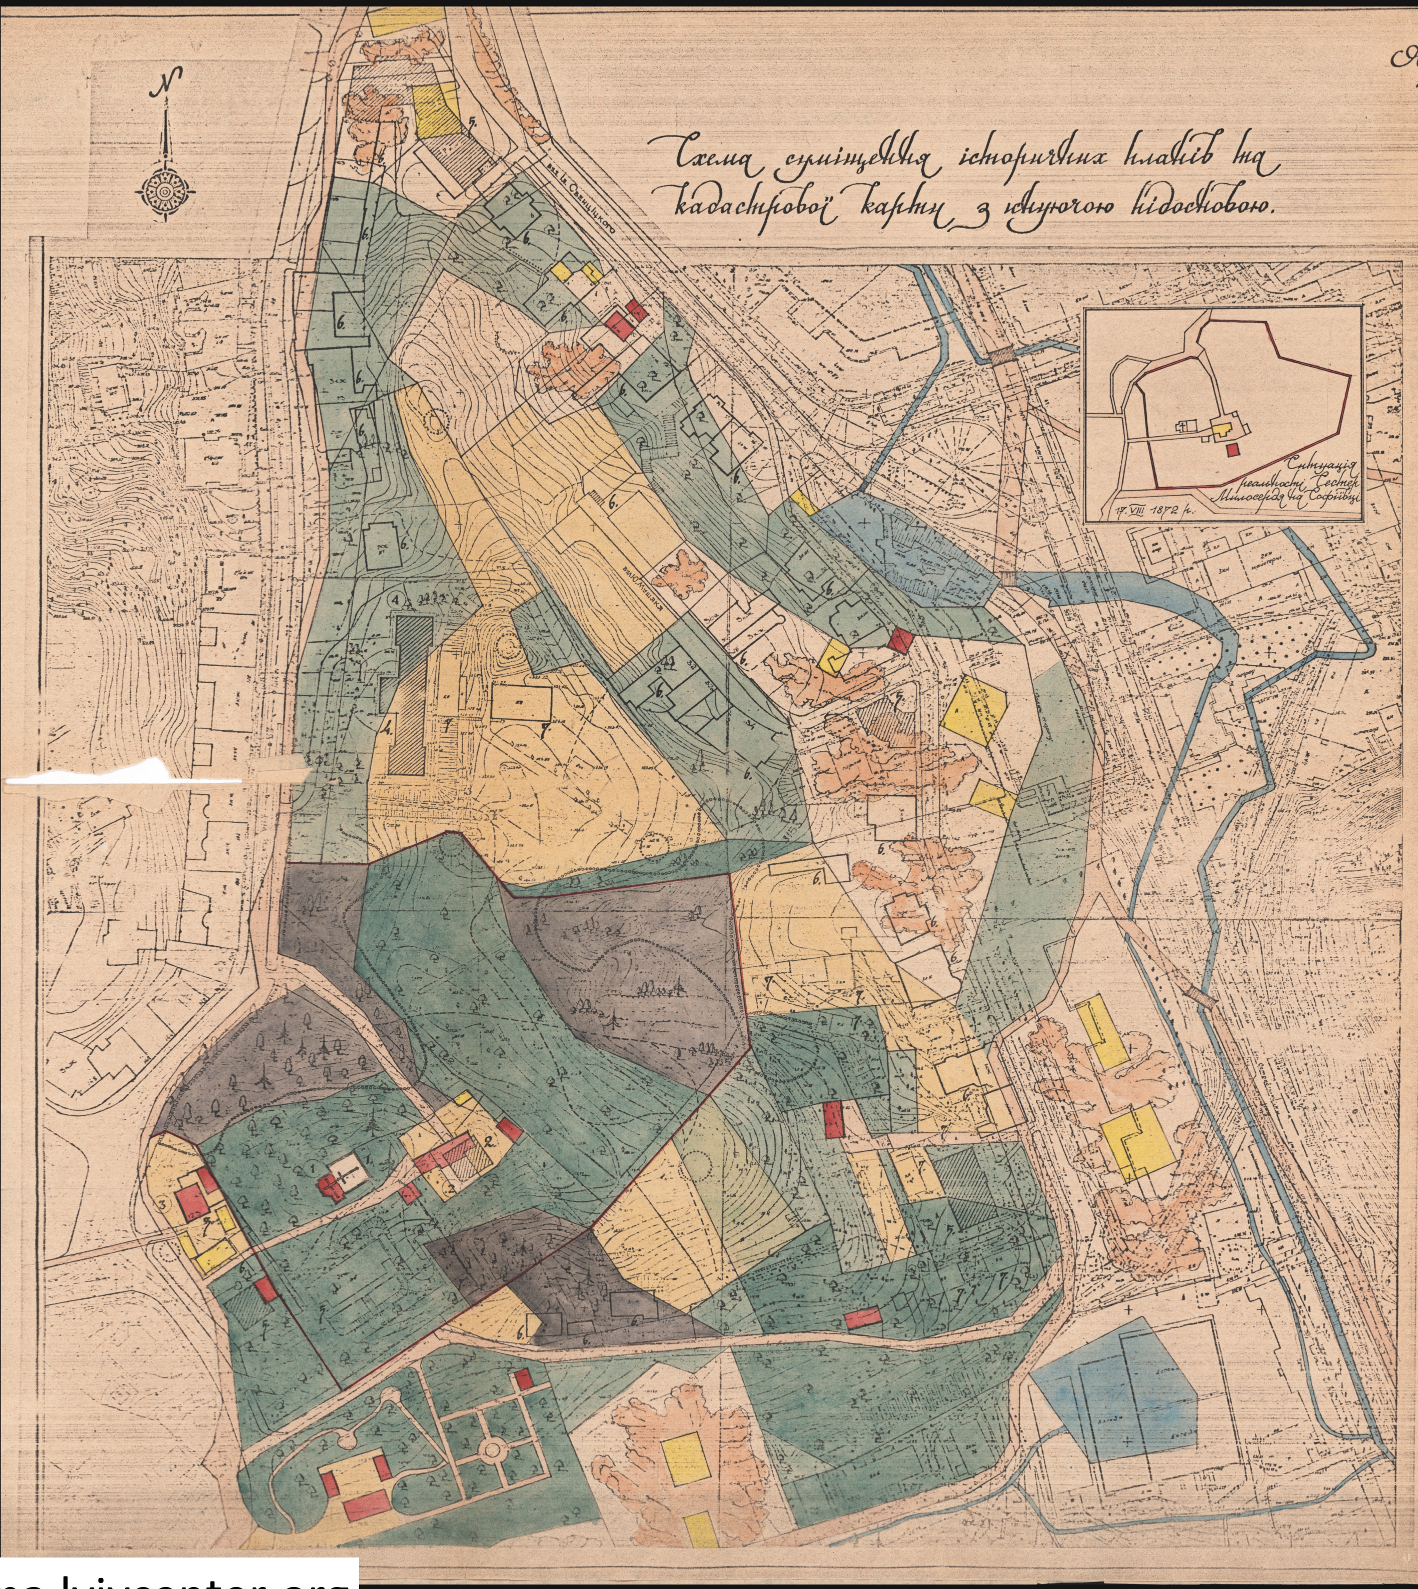

Експлікація будівель та споруд:

№п/п	Первісне призначення	Сучасне використання	Примітк.
1	Костьол св. Софії	Костьол св. Софії	комплекс споруд при костьолі
2	Будинок Сестер Милосердя „Швейцарка"	Житловий будинок	
3	Житловий будинок, плебанія	Житловий будинок	
4	Заклад сліпих	Заклад сліпих	
5		Громадські заклади	
6		Житлові будинки	
7		Господарські споруди	

Умовні позначення:

Картографія	Дороги та вулиці	Межі виділів	Будівлі та споруди	Зелені масиви, фрагменти гаїв	Річки та потоки
Фрагменти кадастрової карти Львова (1849 р.)	═	─	🟥	🟩	🟦
Ситуаційний план території костьолу св. Софії (1864 р.)			🟥 🟨 🟥	🟩	
Ситуація реальності Сестер Милосердя на Софіївці (1872 р.)		─			
План м. Львова (1936 р.)		─			

107/93-93-84-ЕП-III-01-00

Архітектурно-ландшафтний комплекс „Софіївка" у Львові

ГАП	Кривошеєва Д.С.	
Кер. групи	Федик Б.Д.	
Опрацював	Кіщак О.І.	
Викреслив	Кіщак О.І.	
Перевірив	Кривошеєва Д.С.	
Норм. контр.	Кривошеєва Д.С.	

Ескізний проект

Стадія	Аркуш	Аркушів
ЕП	ЕП-1	7

Схема суміщення історичних планів та кадастрової карти з існуючою підосновою (М 1:1000)

Львівський інститут Укрзахідпроектреставрація

Архітектурно-ландшафтний комплекс „Софіївка" у Львові

Ескіз генплану (м 1:1000)

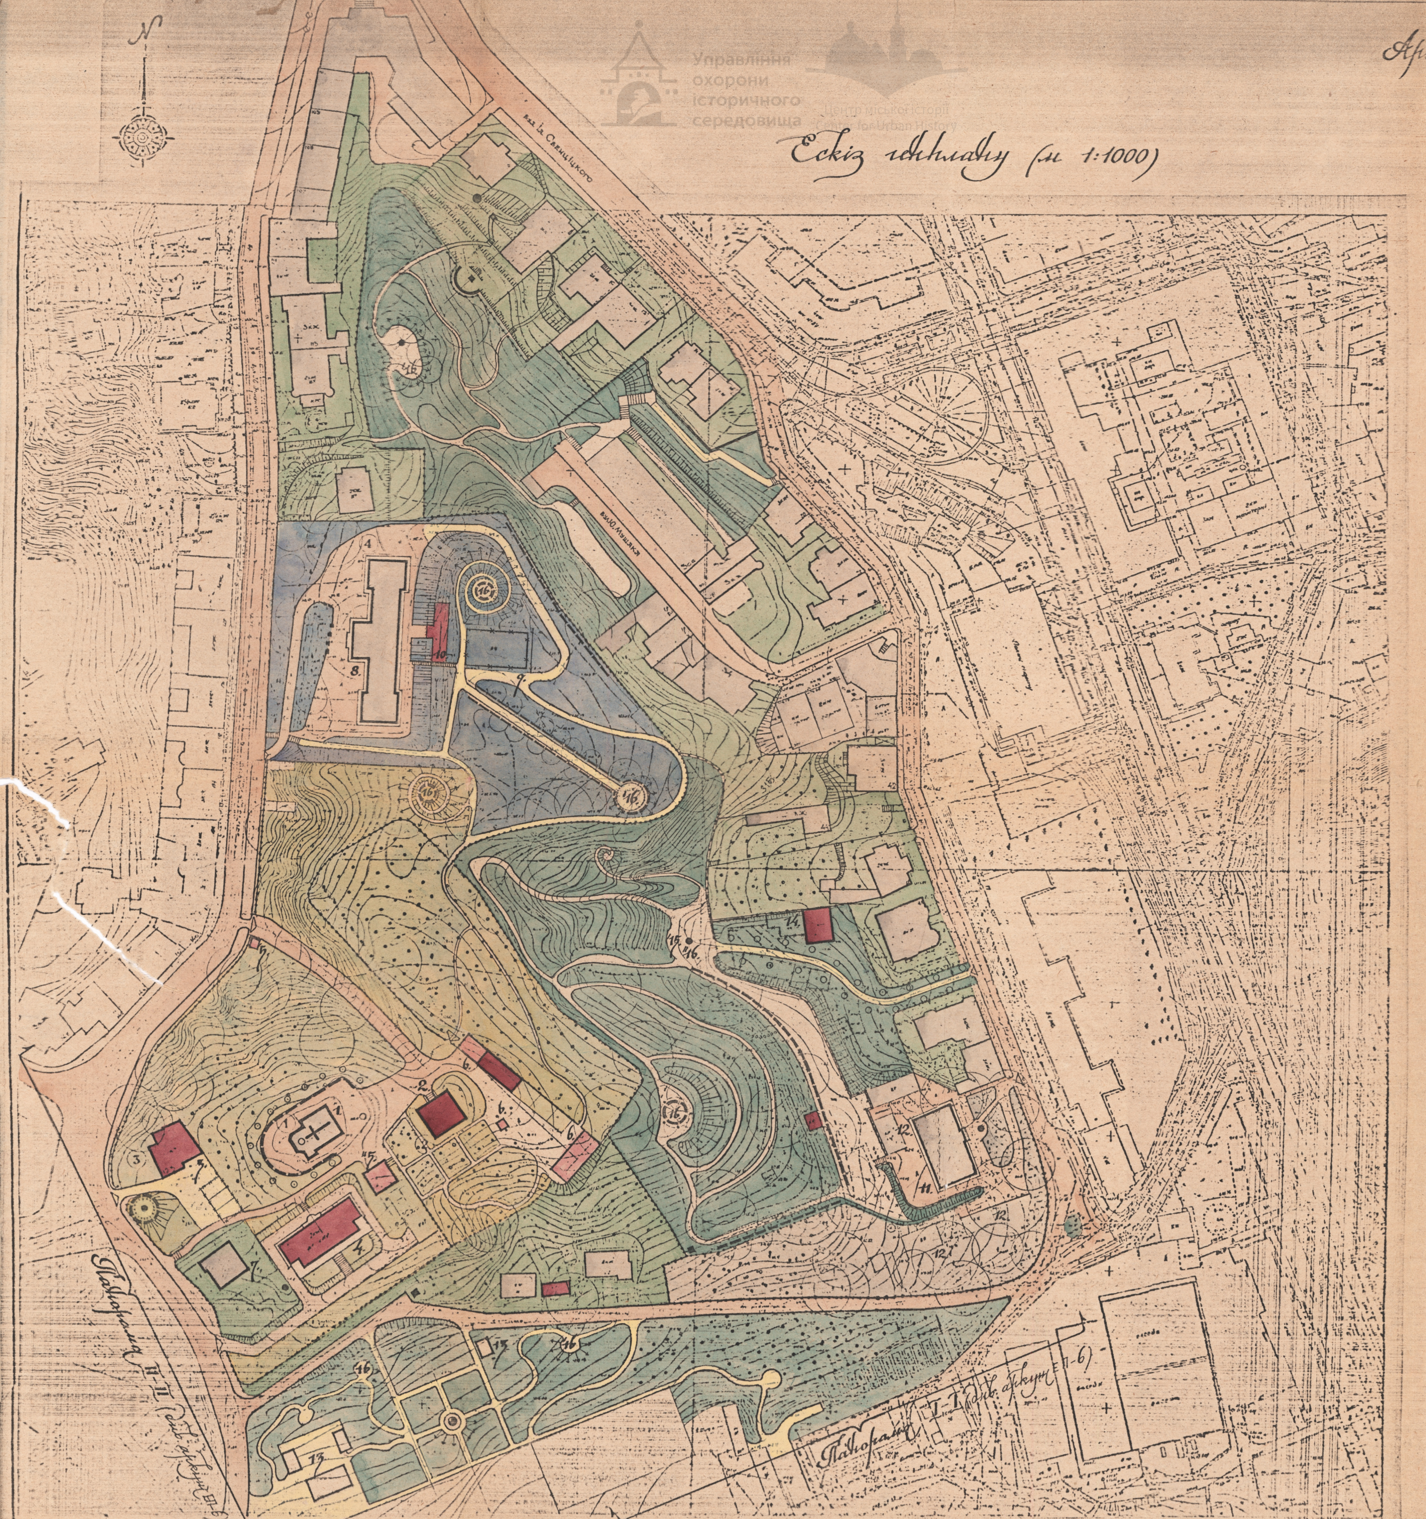
N
вул. Ів. Ольжицького
Панорама II-II (див. аркуш ЕП-6)
Панорама I-I (див. аркуш ЕП-6)
1
2
3
4
5
6
7
8
9
10
11
12
13
14
15
16

Умовні позначення

Пропозиції використання територій		Паркоутворюючі елементи			
		Об'ємно-просторова композиція		Планувальна структура	
Найменування.	Позначення.	Найменування.	Позначення.	Найменування.	Позначення.
Територія костьолу св. Софії з садами	🟨	Межі територій		Транспортні дороги та під'їзди	
Територія Закладу Сліпих	🟦	Об'ємно-просторові ландшафтні домінанти	○	Система пішохідних доріжок та стежок	
Територія лікарні	⬜	Архітектурні домінанти	▭	Видові майданчики	
Територія публічних садів	🟩	Елементи семантичного відзначування території	□ ○	Основні входи на в'їзди на території	▷
Озеленені території при віллах.	🟩	Елементи благоустрою	●	Типи покриття:	
Територія зеленого господарства	🟩	Існуюча забудова	▭	природний камінь	🟧
	⬜	Будівлі, що підлягають реконструкції	🟥	кам'яна кришка	🟨
	⬜	Проектовані будівлі	🟥	стабілізований ґрунт.	⬜

Експлікація будівель та споруд.

№ п/п	Назва будівель та споруд	Використання територій
1	Костьол св. Софії	Ансамбль споруд при костьолі св. Софії.
2	Будинок сестер Милосердя „Швейцарка"	
3	Житловий будинок - плебанія	
4	Освітній заклад	
5	Паркові споруди „шклярня", „сторожівка"	
6	Господарські споруди	
7	Житловий будинок	
8	Будинок школи	Заклад сліпих.
9,10	Майстерні, господарські споруди.	
11	Будинок лікарні	Територія лікарні
12	Господарські та спеціальні споруди.	
13	Будиночок садівника, шклярні.	Зелене господарство.
14	Кав'ярня	Публічний сад
15,16	Видові майданчики, джерело.	

		/07/93-93-84-ЕП-III-01-00	
		Архітектурно-ландшафтний комплекс „Софіївка" у Львові	
ГАП	Кривошеєва Д.С.	Ескізний проект	Стадія: ЕП Аркуш: ЕП-2 Аркушів: 7
Кер. групи	Федик В.Д.		
Опрацював	Федик В.Д.		
Викреслив	Федик В.Д.	Ескіз генплану /М 1:1000/	Львівський інститут „Укрзахідпроектреставрація"
Перевірив	Пхурко У.С.		
Норм. конт.	Кривошеєва Д.С.		

Формат

Архітектурно-ландшафтний комплекс „Софіївка" у Львові.

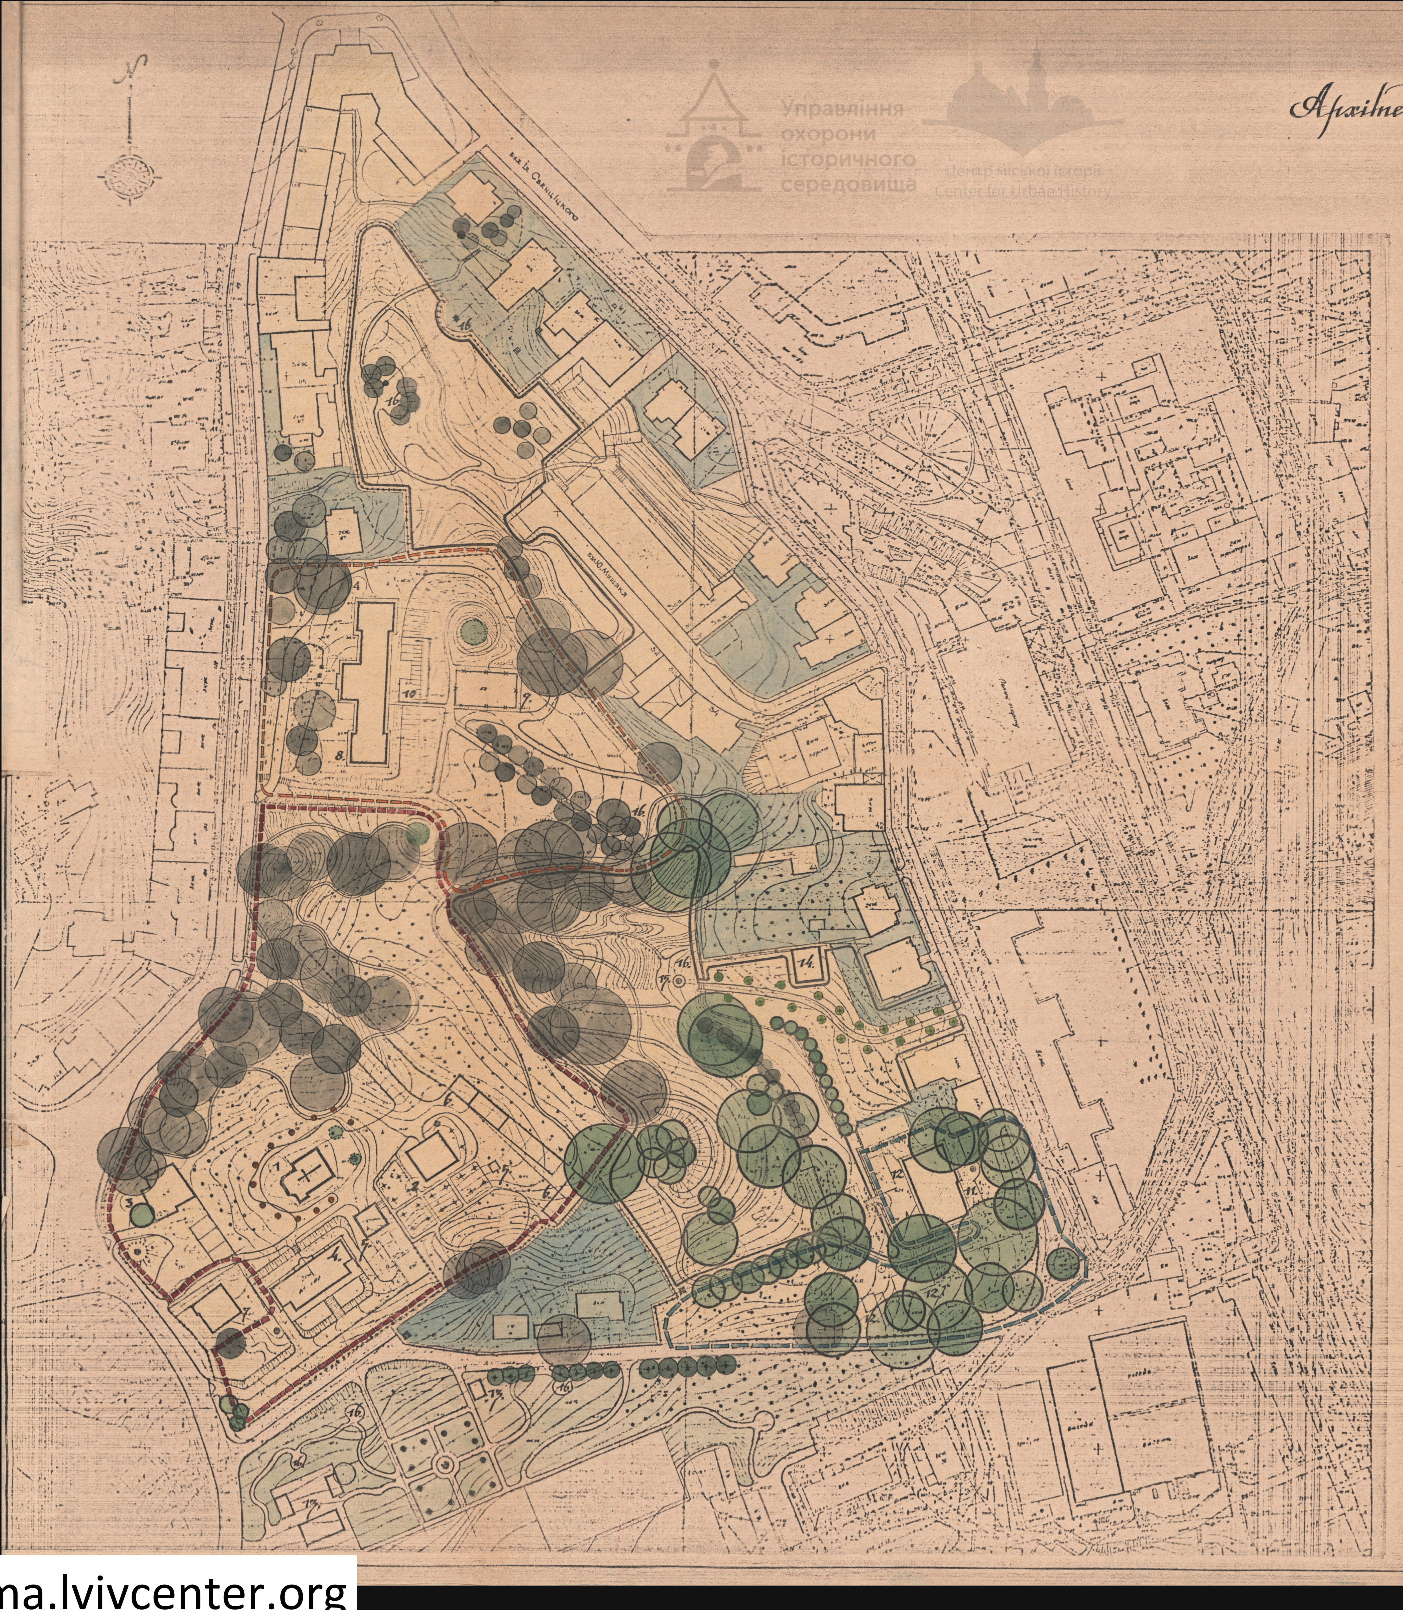

Умовні позначення.

Романтичні сади		Дендрологічні паркоутворюючі елементи		
		існуюча рослинність	проектовані насадження	
Познач.	Найменування	Позначення		Найменування
Межі садів ▭	Сади при ансамблі споруд костьолу св. Софії.	●	⊕	Елементи первісного ландшафту корінні породи бука та дуба.
▭	Публічні сади.	●	⊕	Елементи з колекції екзотів листяних та хвойних порід.
▭	Сади при лікарні.	⁘	✛	Елементи садових форм.
▭	Сади при Закладі Сліпих.		⊕	Елементи репрезентації вишукані декоративні форми хвойних та вічнозелених в поєднанні з топіарним мистецтвом та квітковим оформленням.
▭	Малі сади при віллах.	—	• ⊕	
▭	Сади зеленого господарства.	●	• • •	Елементи дендрологічної семантики.

Примітки.

1. Експлікацію будівель та споруд див. аркуш ЕП-2.
2. Розробка квіткового оздоблення та малих форм озеленення буде опрацьована в робочому проекті

(07)93-93-84-ЕП-III-01-00			
Архітектурно-ландшафтний комплекс „Софіївка" у Львові.			
ГАП	Кривошеєва Д.С.		
Кер. групи	Федик В.Я.		
Опрацював	Федик В.Я.		
Викреслив	Федик В.Я.		
Перевірив	Кривошеєва Д.		
Норм. контр.	Кривошеєва Д.		

	стадія	аркуш	аркушів
Ескізний проект.	ЕП	ЕП-3	7
Схема дендроплану (М 1:1000)	Львівський інститут „Укрзахідпроектреставрація"		

Архітектурно-ландшафтний комплекс „Софіївка" у Львові.

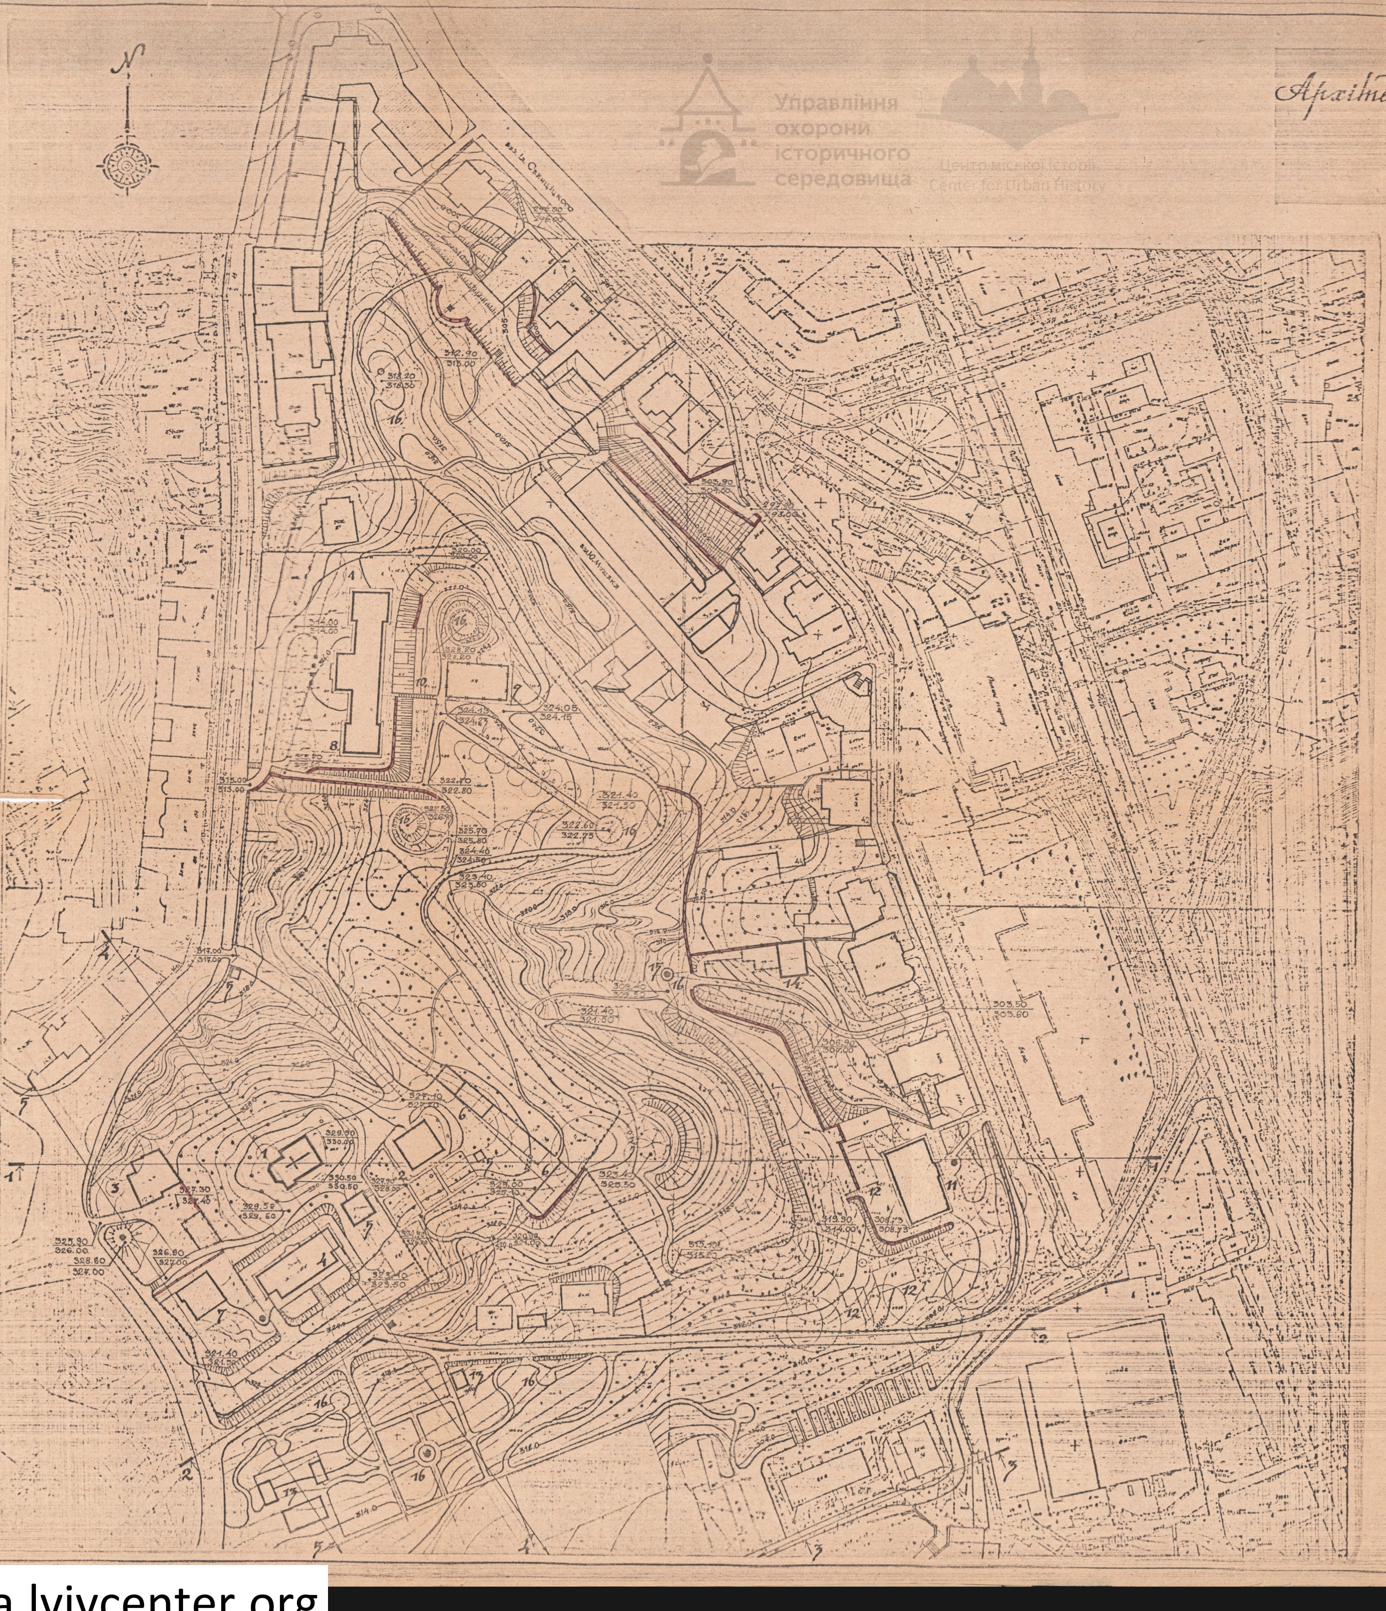

Умовні позначення:

- ▭ існуючі та запроектовані будівлі, споруди;
- ⬚ будівлі та споруди, що підлягають знесенню;
- існуючі підпірні стіни, що підлягають реставрації, реконструкції або відтворенню;
- запроектовані підпірні стіни;
- ▥ спланований відкоси (укріплені або неукріплені)

Примітки:

1. Даний аркуш розроблено на основі топогеодезичної зйомки м 1:1000 та натурних обстежень.
2. Даний аркуш розглядати сумісно з аркушем ЕП-5

(07)93-93-84-ЕП-Ш-01-00

Архітектурно-ландшафтний комплекс „Софіївка" у Львові.

ГАП	Кривошеєва Д.С.	Ескізний проект	Стадія	Аркуш	Аркушів
Кер.групи	Федик Б.Д.		ЕП	ЕП-4	7
Опрацював	Кіщак О.І.				
Викреслив	Кіщак О.І.	Схема вертикального планування території /М 1:1000/	Львівський інститут „Укрзахідпроектреставрація"		
Перевірив	Кривошеєва Д.С.				
Норм.контр.	Кривошеєва Д.С.				

Архітектурно-ландшафтний комплекс „Софіївка" у Львові

Профілі 1-1, 2-2, 3-3.

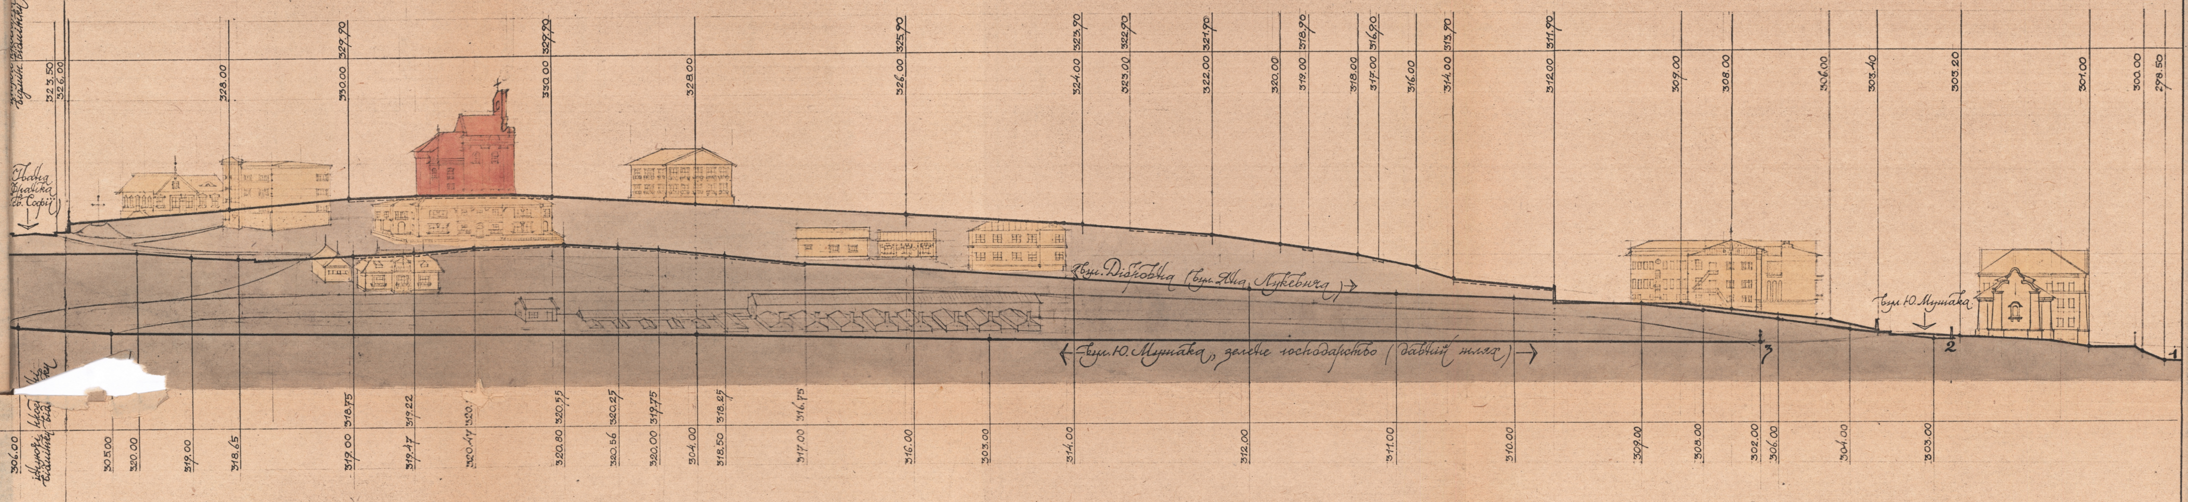
Івана Франка (св. Софії)
вул. Дібровна (вул. Яна Лукевича)
вул. Ю. Мушака, зелене господарство (давній шлях)
вул. Ю. Мушака
існуючі відмітки
проектні відмітки
1
2
3

Профілі 4-4, 5-5.

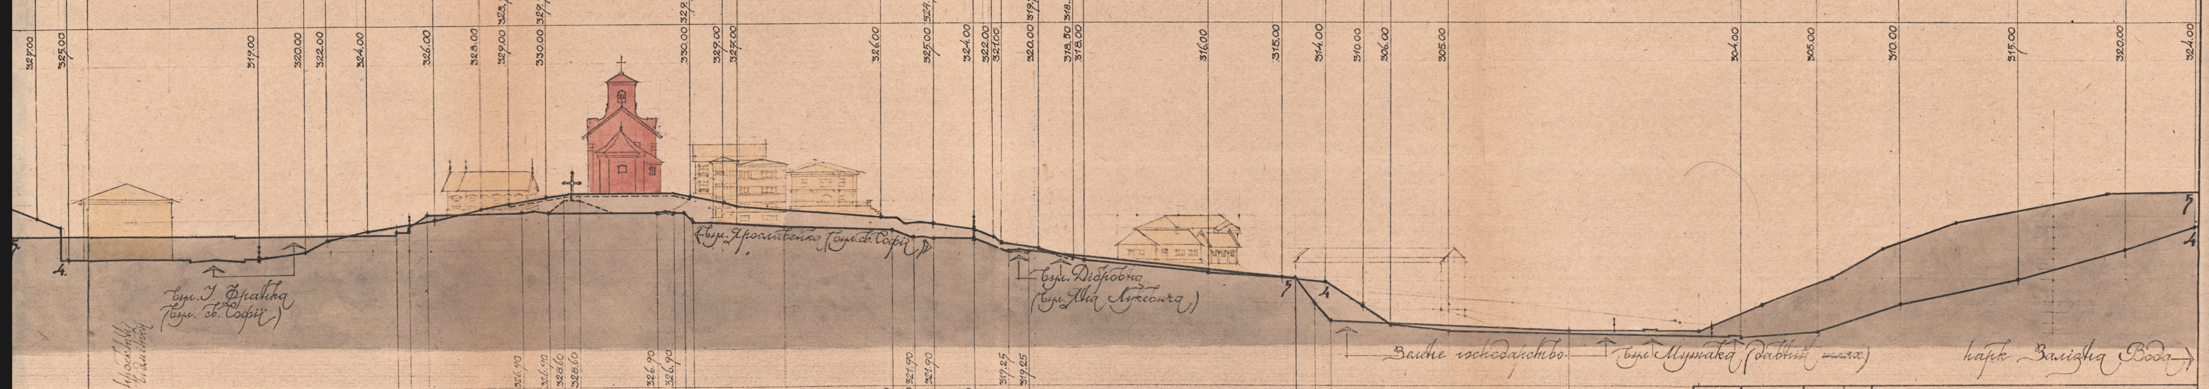
вул. І. Франка (вул. св. Софії)
вул. Ярославенка (вул. св. Софії)
вул. Дібровна (вул. Яна Лукевича)
Зелене господарство
вул. Мушака (давній шлях)
парк Залізна Вода
існуючі відмітки
проектні відмітки
4
5

Примітки
1. Даний аркуш розглядати сумісно з аркушем ЕП-4.
2. ——-існуючий рівень землі
----проектований

(07)93-93-84-ЕП-III-01-00

Архітектурно-ландшафтний комплекс „Софіївка" у Львові

ГАП	Кривошеєва Л.С.	Ескізний проект	Стадія ЕП	Аркуш ЕП-5	Аркушів 7
Кер. групи	Федик В.Я.				
Опрацював	Кіщак О.				
Викреслив	Кіщак О.	Профілі 1-1, 2-2, 3-3, 4-4, 5-5 (М 1:500)	Львівський інститут „Укрзахідпроектреставрація"		
Перевірив	Федик В.Я.				
Норм. контр.	Кривошеєва Л.				

Архітектурно-ландшафтний комплекс „Софіївка" у Львові.

(Панорами I, II)

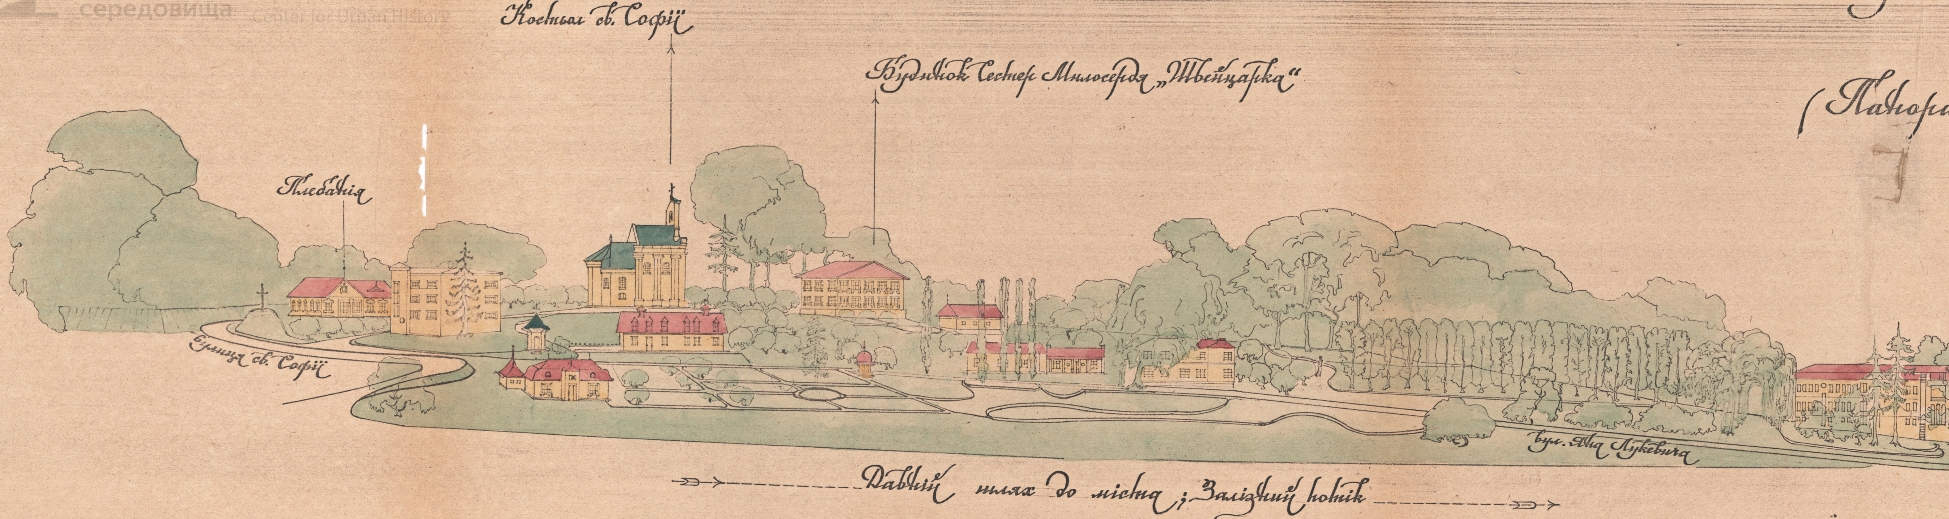
Костьол св. Софії
Будинок Сестер Милосердя „Швейцарка"
Плебанія
вулиця св. Софії
вул. Яна Лукевича
Давній шлях до міста ; Залізний потік

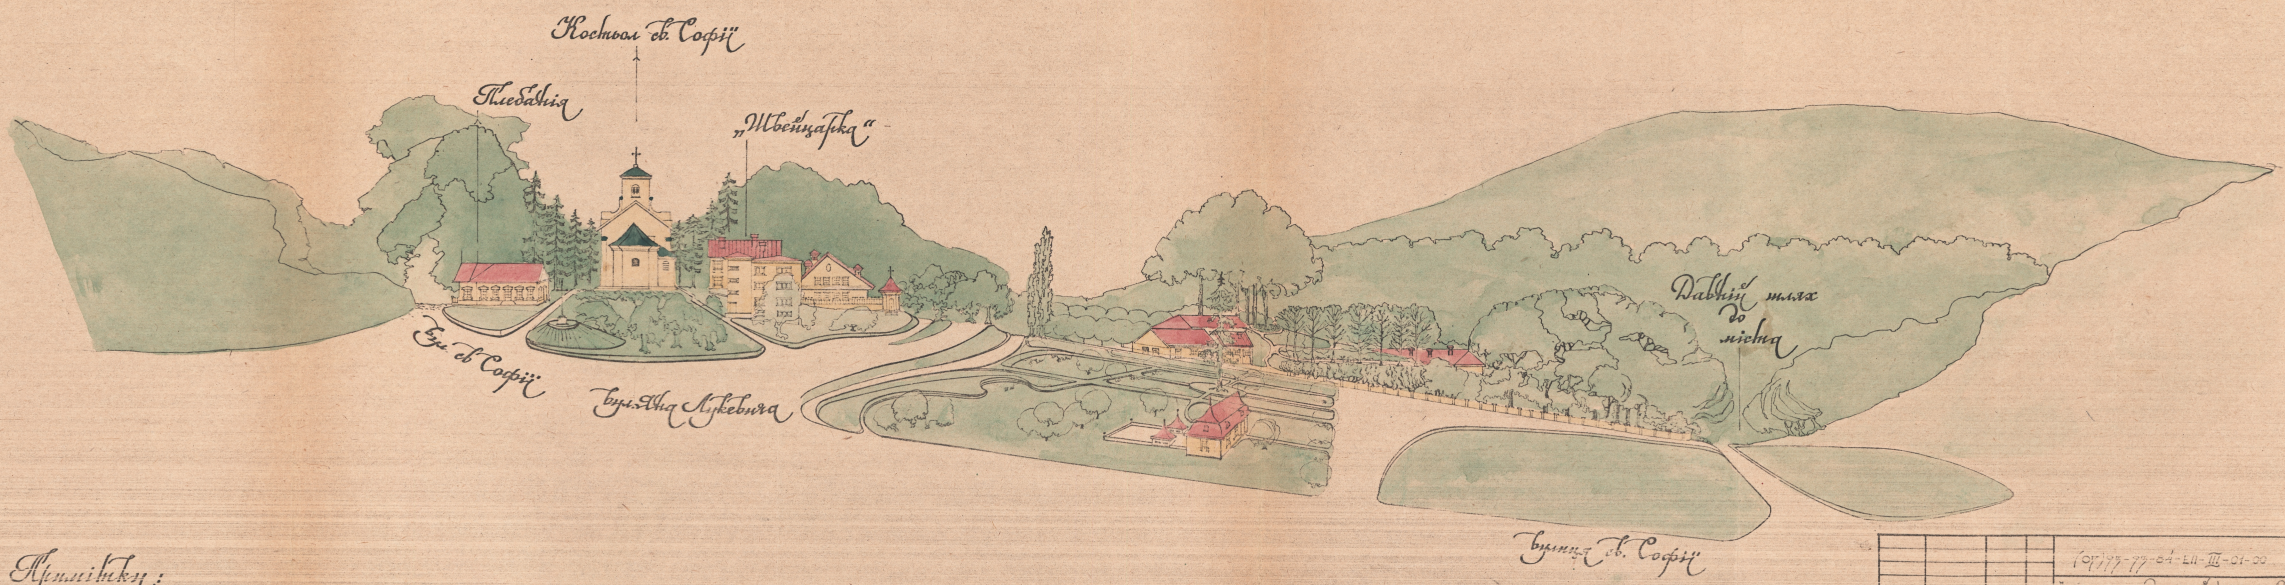

Примітки:
1. На панорамах подані старі історичні назви вулиць.
2. Даний аркуш розглядати сумісно з аркушем ЕП-2.

(ОП)93-93-84-ЕП-III-01-00

Архітектурно-ландшафтний комплекс „Софіївка" у Львові

ГАП	Кривошеєва Д.Д.	
Кер. групи	Федик В.Д.	
Опрацював	Федик В.Д.	
Виконав	Федик В.Д.	
[illegible]	[illegible]	
Норм.контр.	Кривошеєва Д.Д.	

	Стадія	Аркуш	Аркушів
Ескізний проект	ЕП	ЕП-6	7

Панорами I, II

Львівський інститут „Укрзахідпроектреставрація"