План на отм. +0.5 м

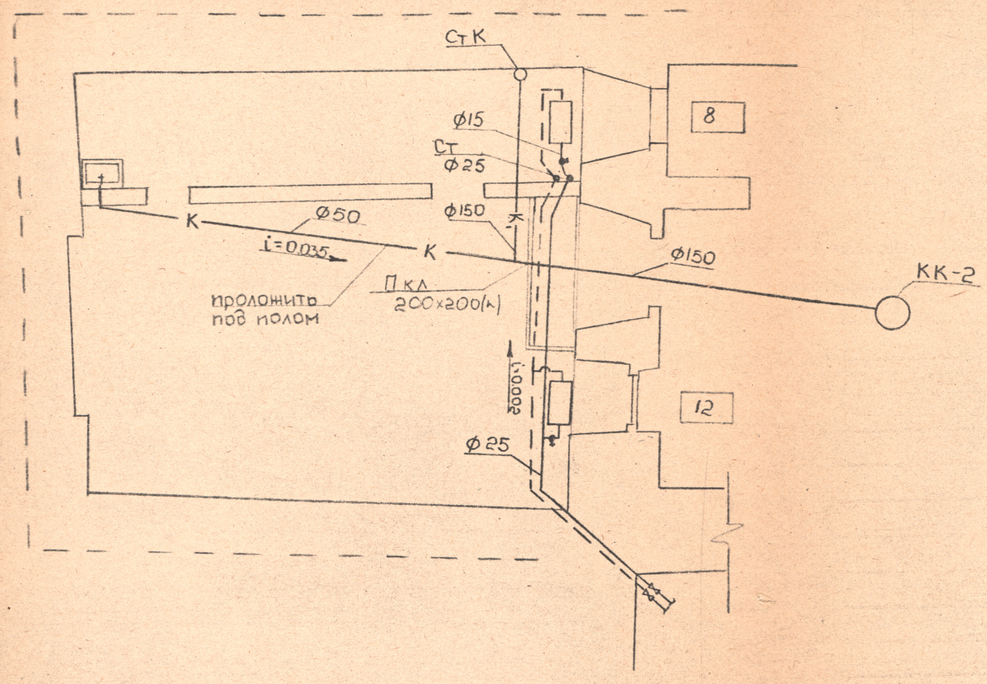

План на отм. +4.00

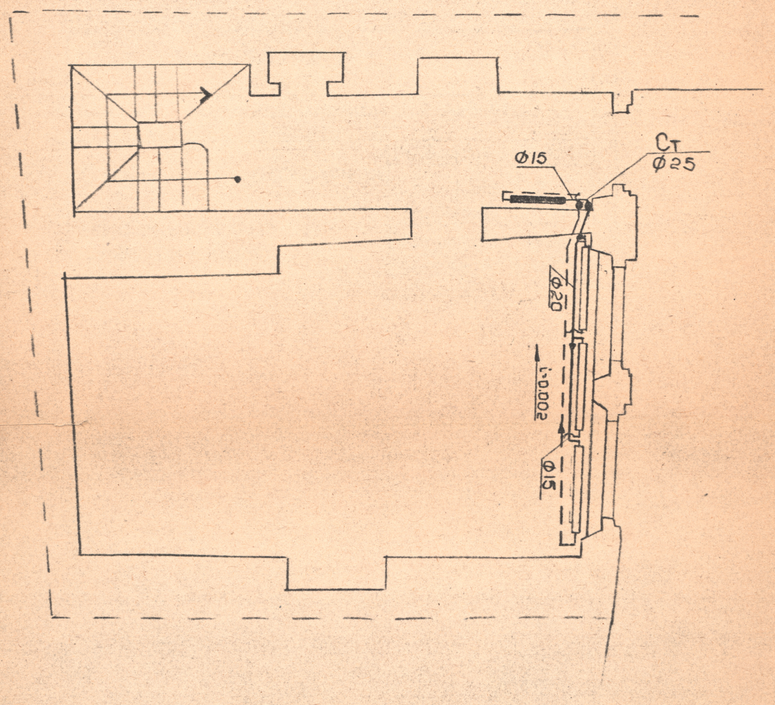

План на отм. + 9.00

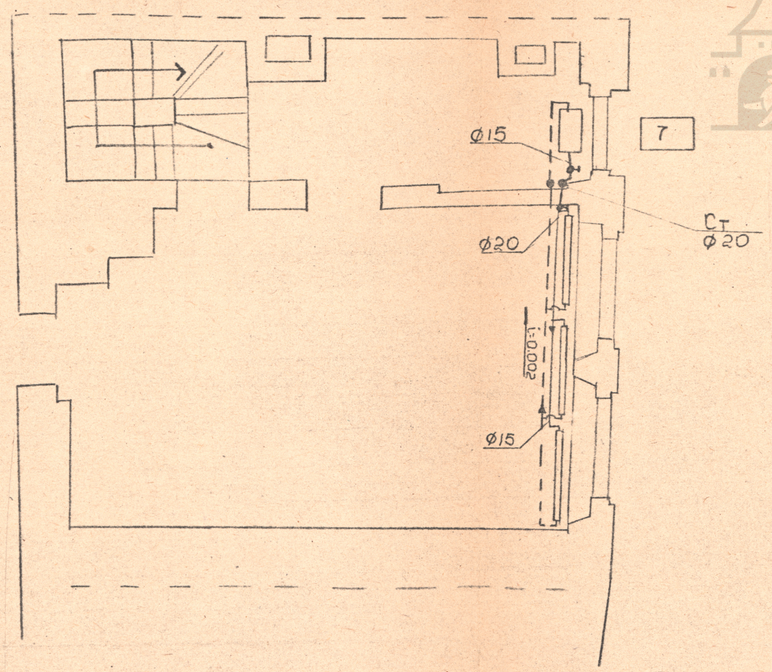

План на отм.+12.00

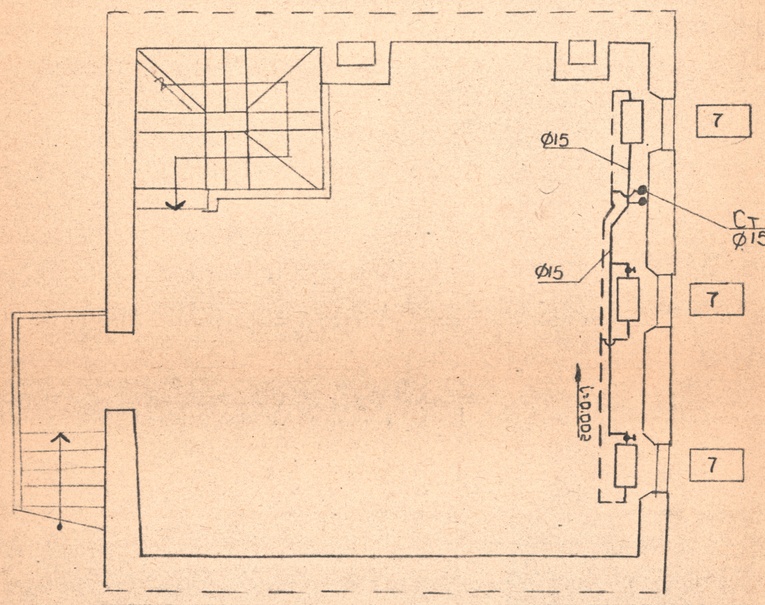

Ребристые трубы устанавливают под лавками в 2 ряда, длина ребристой трубы $l = 1$ м.

Условные обозначения.

- 7 — радиаторы, кол-во секций.
- ребристые трубы,
- регистры из гладких стальных труб,
- кран двойной регулировки.
- вентиль запорный
- —К— хоз-бытовая канализация
- —К.— ливневая канализация.

Проект розроблено у відповідності з діючими нормами і правилами (в тому числі і по вибухово-пожежній безпеці).

ГАП Кушнір Я.О.

		83-65. Р2.1-1.	
ГАП	Кушнір	Дом №2 по ул. Друкарской в г. Львове.	
Рук. гр	Коротков	Отопление официны.	Стадия: Р; Лист: ОВ-1; Листов: 2
Разраб	Буркова	Поэтажные планы	ГОССТРОЙ УССР Укрпроектреставрация

Управління охорони історичного середовища
Центр міської історії Center for Urban History
uma.lvivcenter.org

Монтажная схема М1:50.

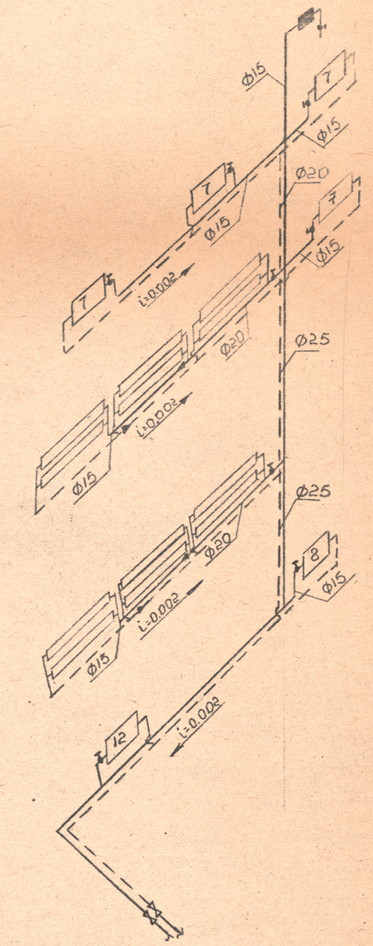

На стояке устанавливается воздухосборник из трубы ℓ=30мм, d=50мм.

На воздухосборнике устраивается кран для выпуска воздуха.

Спецификация материалов

Позиц.	Обозначение источника	Наименование матер.	Ед. изм.	Кол-во	Примеч.
	ГОСТ 3262-76	Трубы стальные водогазопроводные Ф15	мп	25	
	-11-	То же Ф20	-11-	28	
	-11-	То же Ф25	-11-	36	
	ГОСТ 8690-58	Радиаторы М140-АО	сек	48	
	ГОСТ 1816-64	Ребристые трубы ℓ=1.0м	шт	12	
	ГОСТ 3262-76	Регистры из стальных труб Ф50 ℓ=1.0м	мп.	4	
		Отверстия в стене	шт	5	
		Отверстия в перекрытии	шт	3	
		Подпольный канал 200×200(м)	мп	2.5	
	ГОСТ 10944-64	Кран двойной регулировочный Ф15	шт	8	
		Трубы канализационные Ф50	мп	+	
		То же Ф150	мп	22	

Управління охорони історичного середовища
Центр міської історії
Center for Urban History

		83-65. Р2.1-1.	
		Дом №2 по ул. Арукарской в г. Львове.	
ГАП	Куцинир		
Рук.гр	Коротков	Отопление офисных	Стадия: Р; Лист: ОВ-2; Листов: 2
Разработ	Буркова		
		Монтажная схема. Спецификация.	ГОССТРОЙ УССР Укрпроектреставрация Львовская КАРМ

uma.lvivcenter.org