Управління охорони історичного середовища
Центр міської історії
Center for Urban History



ФАСАД М 1:50

Деклбуд УРСР-УСНРДУ Львівська міо спеціальна наукове реставраційна виробнича майстерня науково-дослідний реставраційний підприємство N-1	Головний архітектор І.Могилич	гол.архітектор архітектор архітектор-планувальник		К.Присяжний	Хостьол Спіткання із м. Львові	306
				Д.Липка	Пам'ятка архітектури, хутір, ок. N-575	
	Начальник НДРВ-1 Д.Новаківський			Л.Радзицька	Паспортизація об'єкту	ОК-1
				А.Весна	Косьвол. Обмірні креслення. фасад	1978

uma.lvivcenter.org

Управління охорони історичного середовища
Центр міської історії
Center for Urban History

ПЛАН 1-ГО ЯРУСУ М 1:50

ПРИМІТКА:
загальна площа приміщень в рівні першого поверху — 622,05 м²

Держбуд УРСР - УСНІПЕУ Львівська мп спеціальна наукове реставраційна виробнича майстерня наукових досліджень реставраційна відділ N-1	Головний архітектор			А. Присяжний	Костьол Святого Івана в м. Львові	306
	Керівник			Л. Вітко	Пам'ятка архітектури Укрст. рад. N 575	ОК-2
	Начальник НДРВ-1	ст. архітектор		А. Горницька	Експертизація об'єкту	
	А. Новаківський	архітектор		А. Козма	Костьол. Обміри. Креслення.	
		технік			План 1го ярусу	1973

uma.lvivcenter.org

Управління охорони історичного середовища
Центр міськоісторії
Center for Urban History


ПРИМІТКА:
загальна площа приміщень в рівні 1-го ярусу – 435,40м²

ПЛАН II-ГО ЯРУСУ М 1:50

Держбуд УРСР-УСНРВУ Львівська м/о спеціальна наукова реставраційна виробнича майстерня науково-проектний реставраційний відділ N-1	Головний архітектор І.Мельник	ст. архітектор архітектор архітектор техлік.	К.Присяжний Л.Литка Л.Горницька А.Волна	Костьол Стрітення Б м. Львові Пам'ятка архітектури XVII ст. іох N-375 Паспортизація обєкту Костьол. Обмірні креслення План II-го ярусу.	306 ОК - 3 1975
	Начальник НДРБ-І А.Ковальська				

uma.lvivcenter.org

Управління охорони історичного середовища
Центр міської історії
Center for Urban History

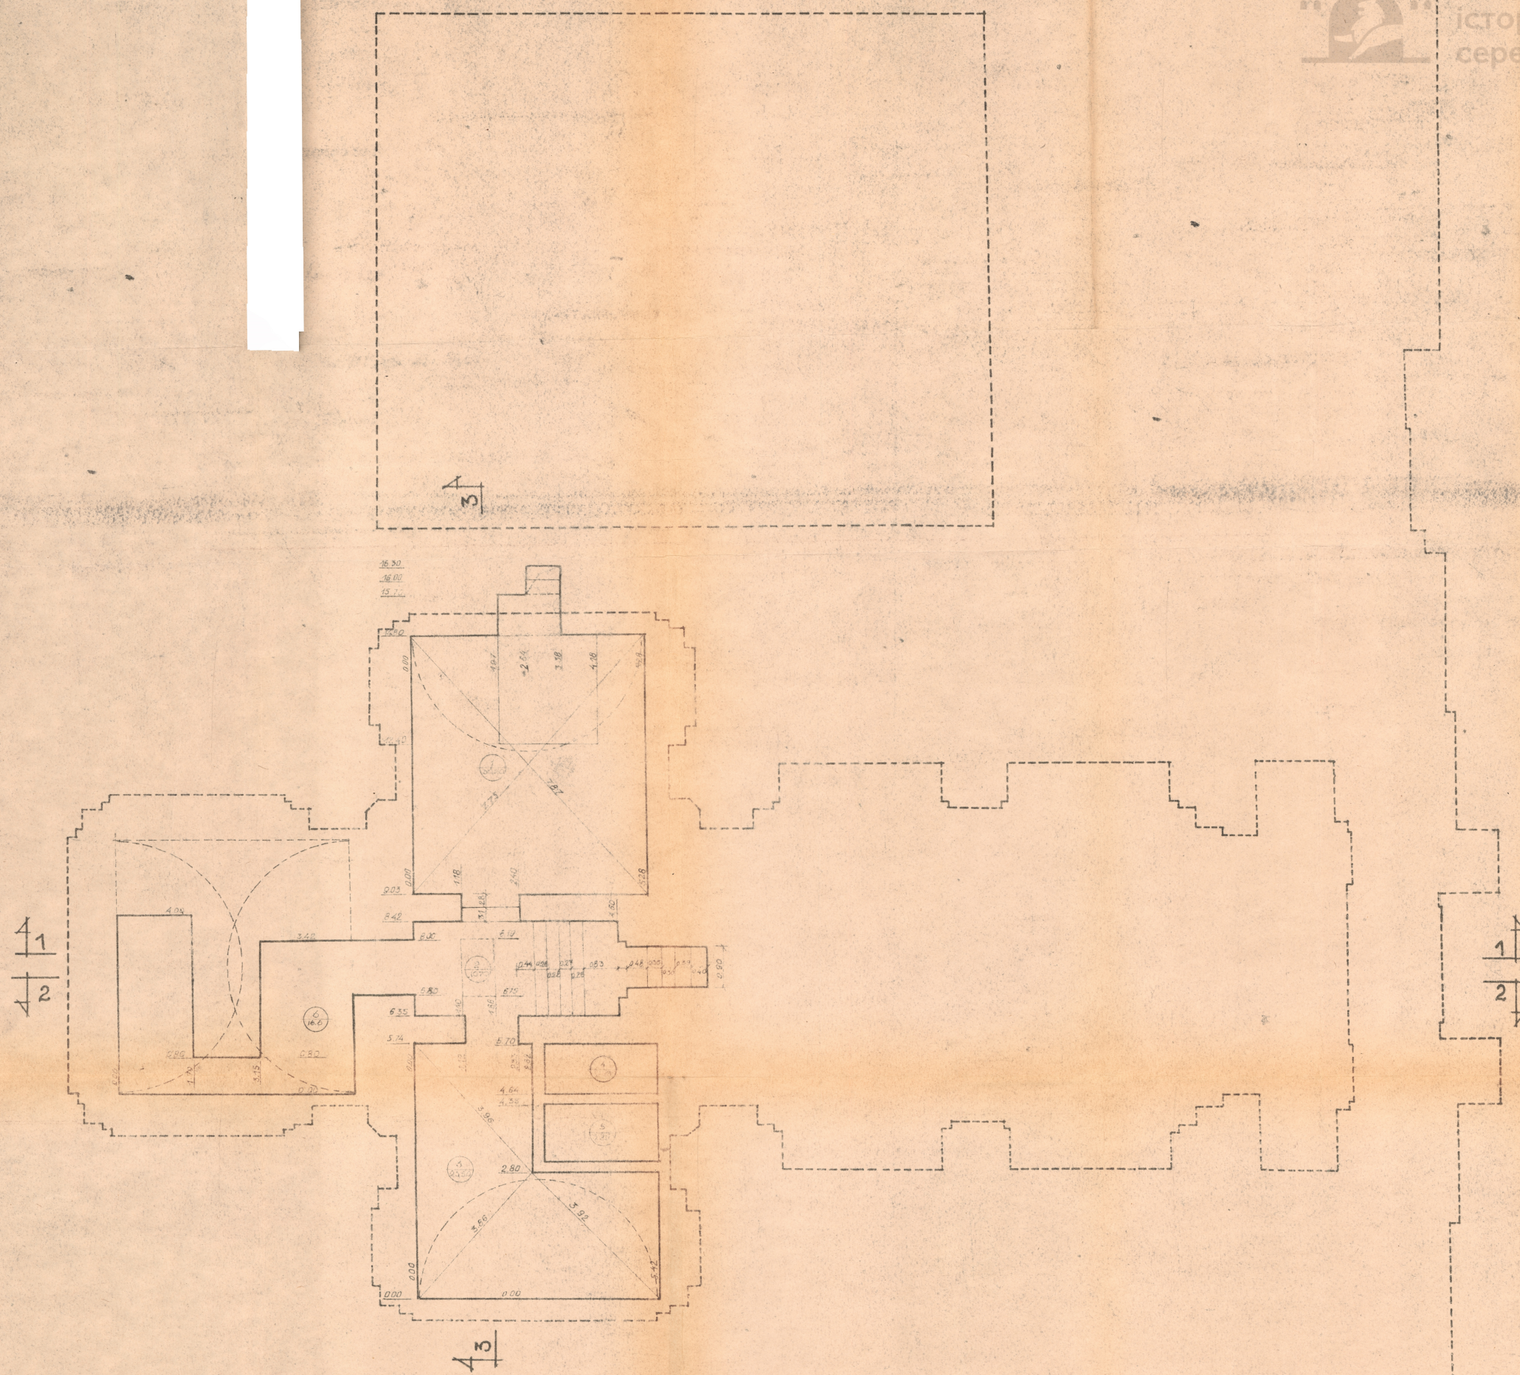

ПРИМІТКА:
загальна площа приміщень
в рівні пивниць - 600м²

ПЛАН ПИВНИЦЬ М 1:50

Державна УРСР-Укрреставрація Львівське міжспеціальне науково реставраційне Виробниче майстерня науково-дослідний реставраційний відділ N-1	Головний архітектор І.Моритич	ст.архітектор архітектор архітектор техніч		К.Присяжний Л.Липка Л.Ромницька А.Возняк	Костьол Стрітення в м. Львові Пам'ятка архітектури XVII ст. Іох.N-375 Паспортизація обєкту Костьол. Обмірні Креслення План пивниць	306 ОК-4 1975
	Начальник НДРБ-І А.Новаківський					

uma.lvivcenter.org

Управління охорони історичного середовища
Центр міської історії
Center for Urban History

РОЗРІЗ 1-1 М 1:50

Дирекція УРСЮ-УСНІРВУ Львівська п/а спеціально наукова реставраційна виробнича майстерня науково-дослідних реставраційних проектів К-1	Головний архітектор проекту Т.Шмигляк	ст.архітектор архітектор архітектор технік	К. Присажний Д. Липка Л. Горницька Ж. Волна	Костьол Стрітення в м. Львові Пам'ятка архітектури XVII ст. ох. № 975 Паспортизація Об'єкту Костьол. Обмірні Креслення. розріз 1-1	308 ОК - 5 1978

uma.lvivcenter.org


Управління охорони історичного середовища
Центр міської історії
Center for Urban History

РОЗРІЗ 2-2 М 1:50

Держбуд УРСР - УСНІРВУ Львівська міська спеціалізована науково реставраційна виробничо майстерня науково - дослідний реставраційний відділ N-1	Головний архітектор І. Матвіяк	ст. архітектор архітектор архітектор		К. Присяжний Л. Лиїка Л. Горинецька А. Бовша	Костьол Стрітення Б. м. Львівські Пам'ятка архітектури XVII ст. Іох. N-375 Паспортизація обєкту Костьол. Обміри креслення. РОЗРІЗ 2-2.	306 ОК-6 1975
	Начальник НДРБ-І Л. Новаківський	технік				

uma.lvivcenter.org

Управління охорони історичного середовища
Центр міської історії
Center for Urban History

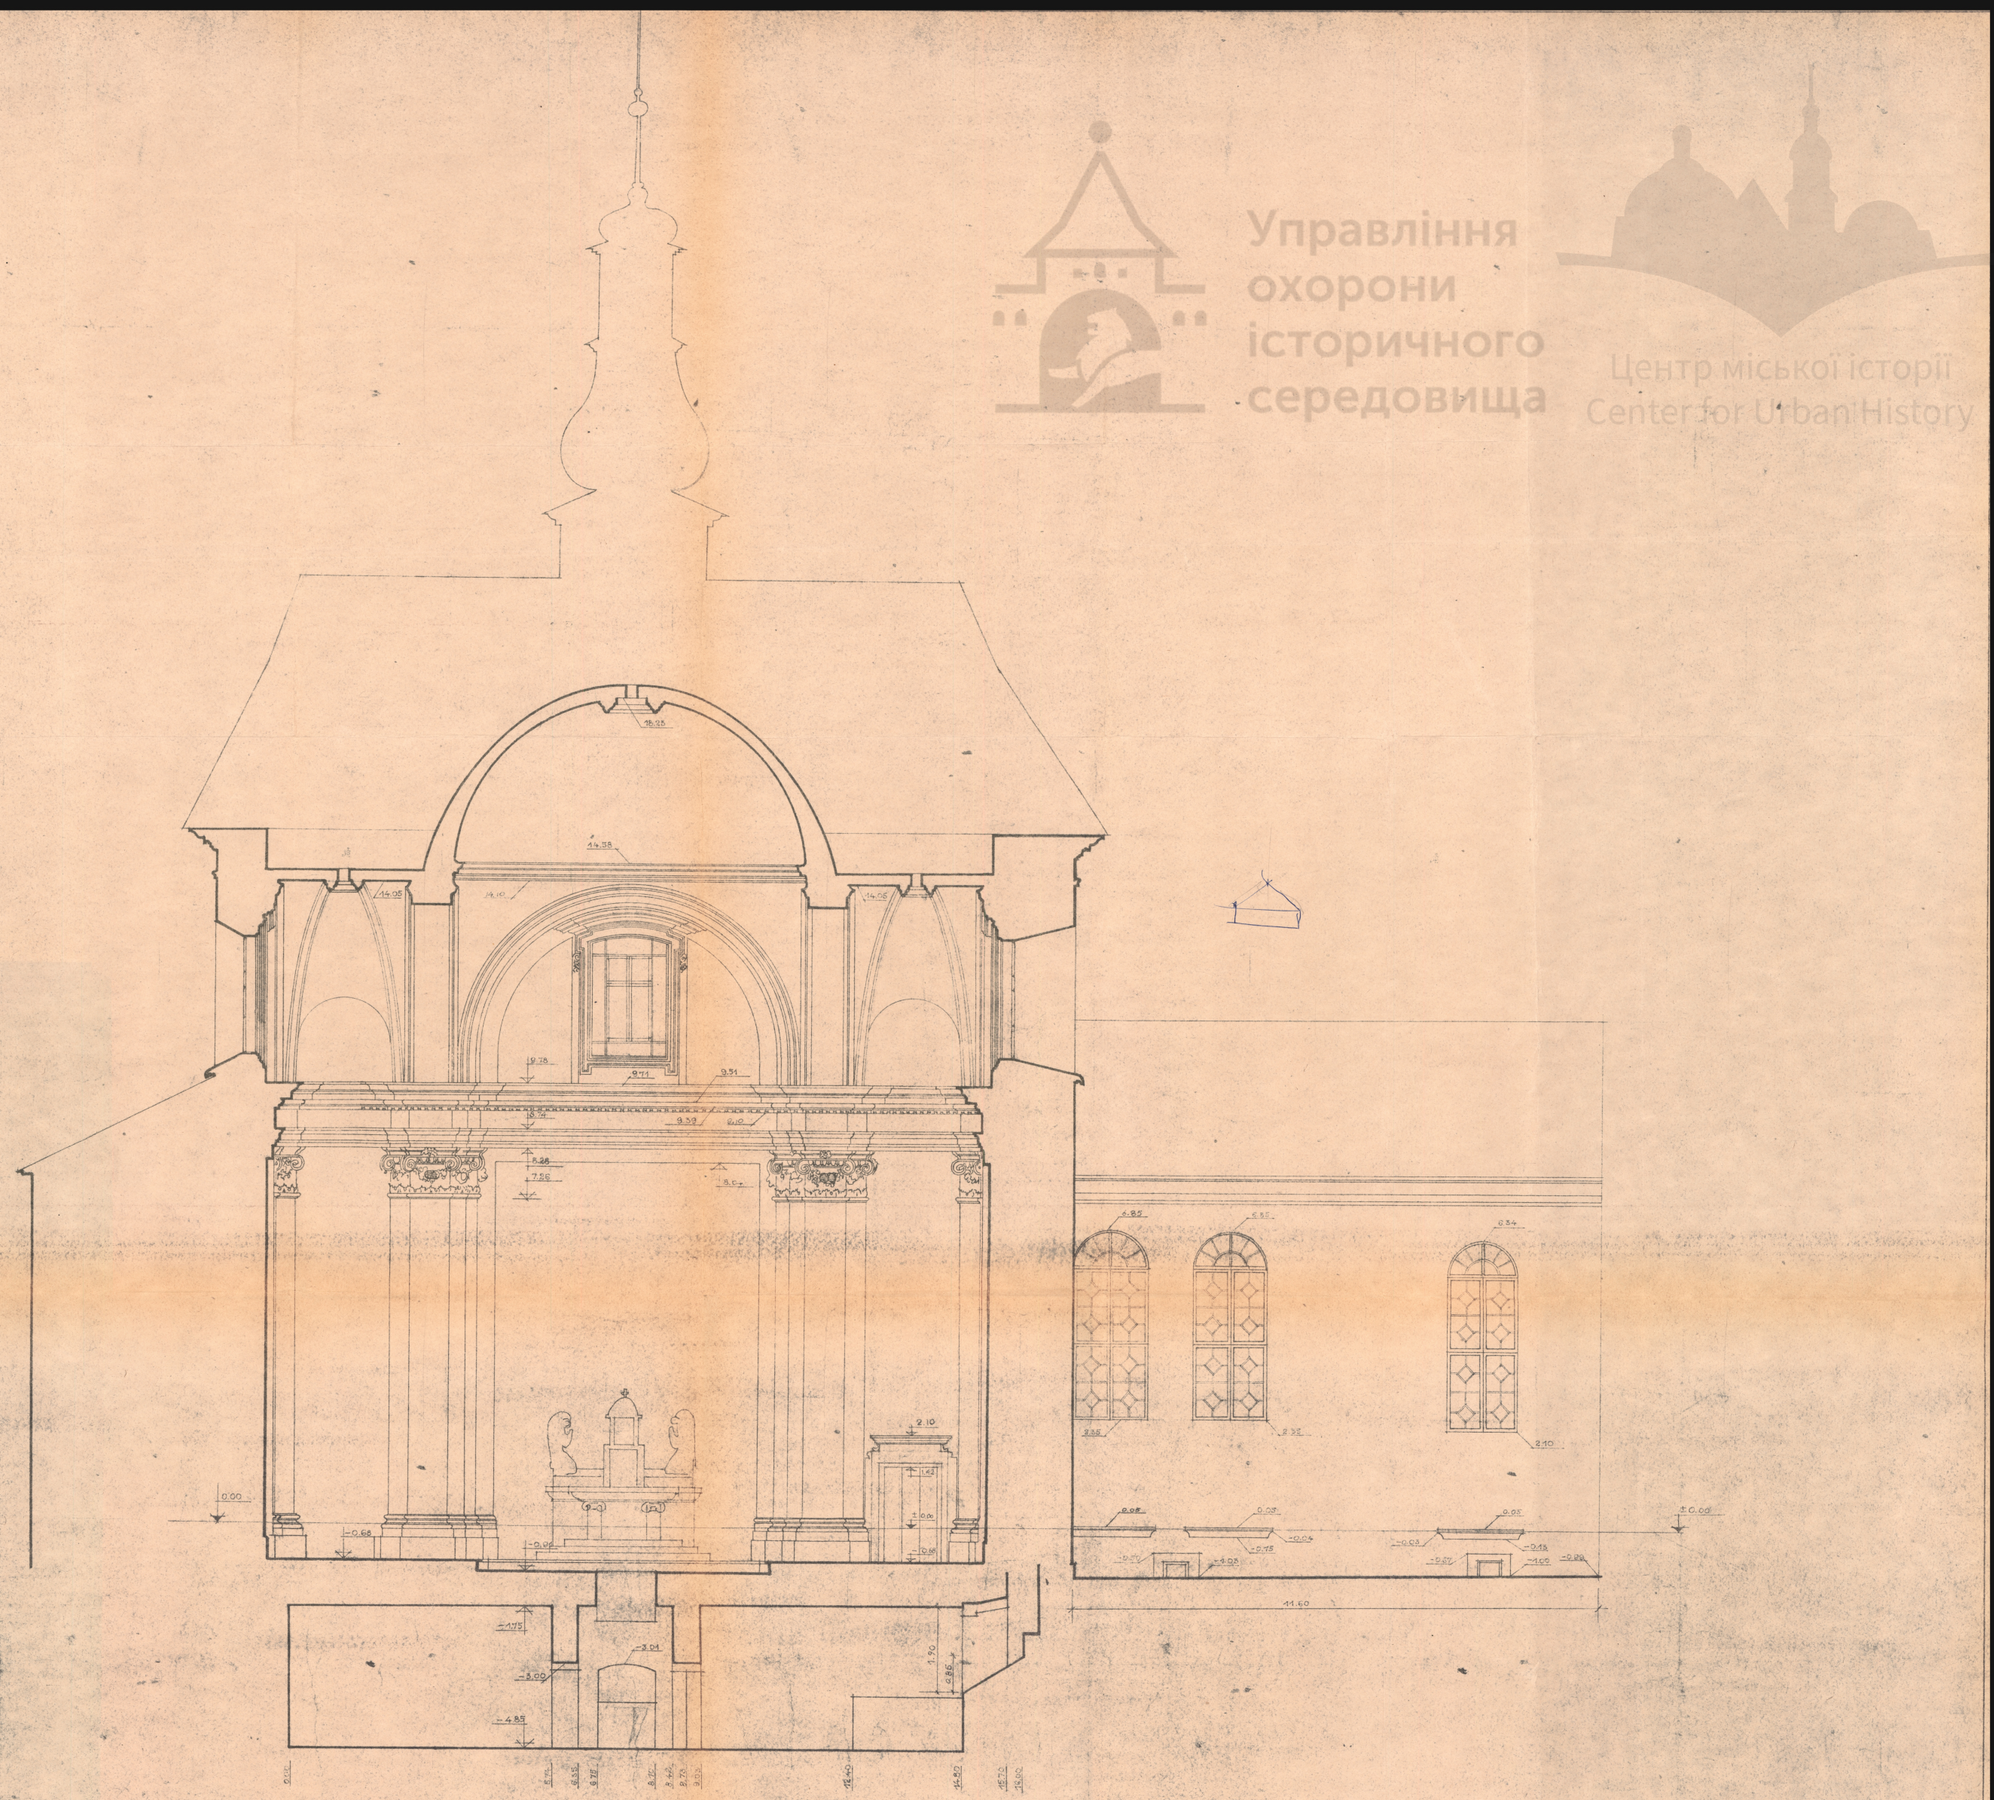


РОЗРІЗ 3-3 М 1:50

Державні УРСР-Укрпроект Львівська пр-ва спеціалізована наукова реставраційна виробнича майстерня науково-дослідний реставраційний відділ N-1	Головний архітектор І.Могитич	ст.архітектор		К.Присяжний	Костьол Єзуїтів в м. Львові	306
		архітектор		Д.Лінка	Пам'ятка архітектури XVIII ст. N-375	
		архітектор		Л.Гринцька	Паспортизація об'єкту	ОК-7
	Начальник НДРВ-1 А.Косаківський	техник		А.Возна	Костьол. Обмірні креслення	
					Розріз 3-3	1975

uma.lvivcenter.org

Управління охорони історичного середовища
Центр міської історії
Center for Urban History

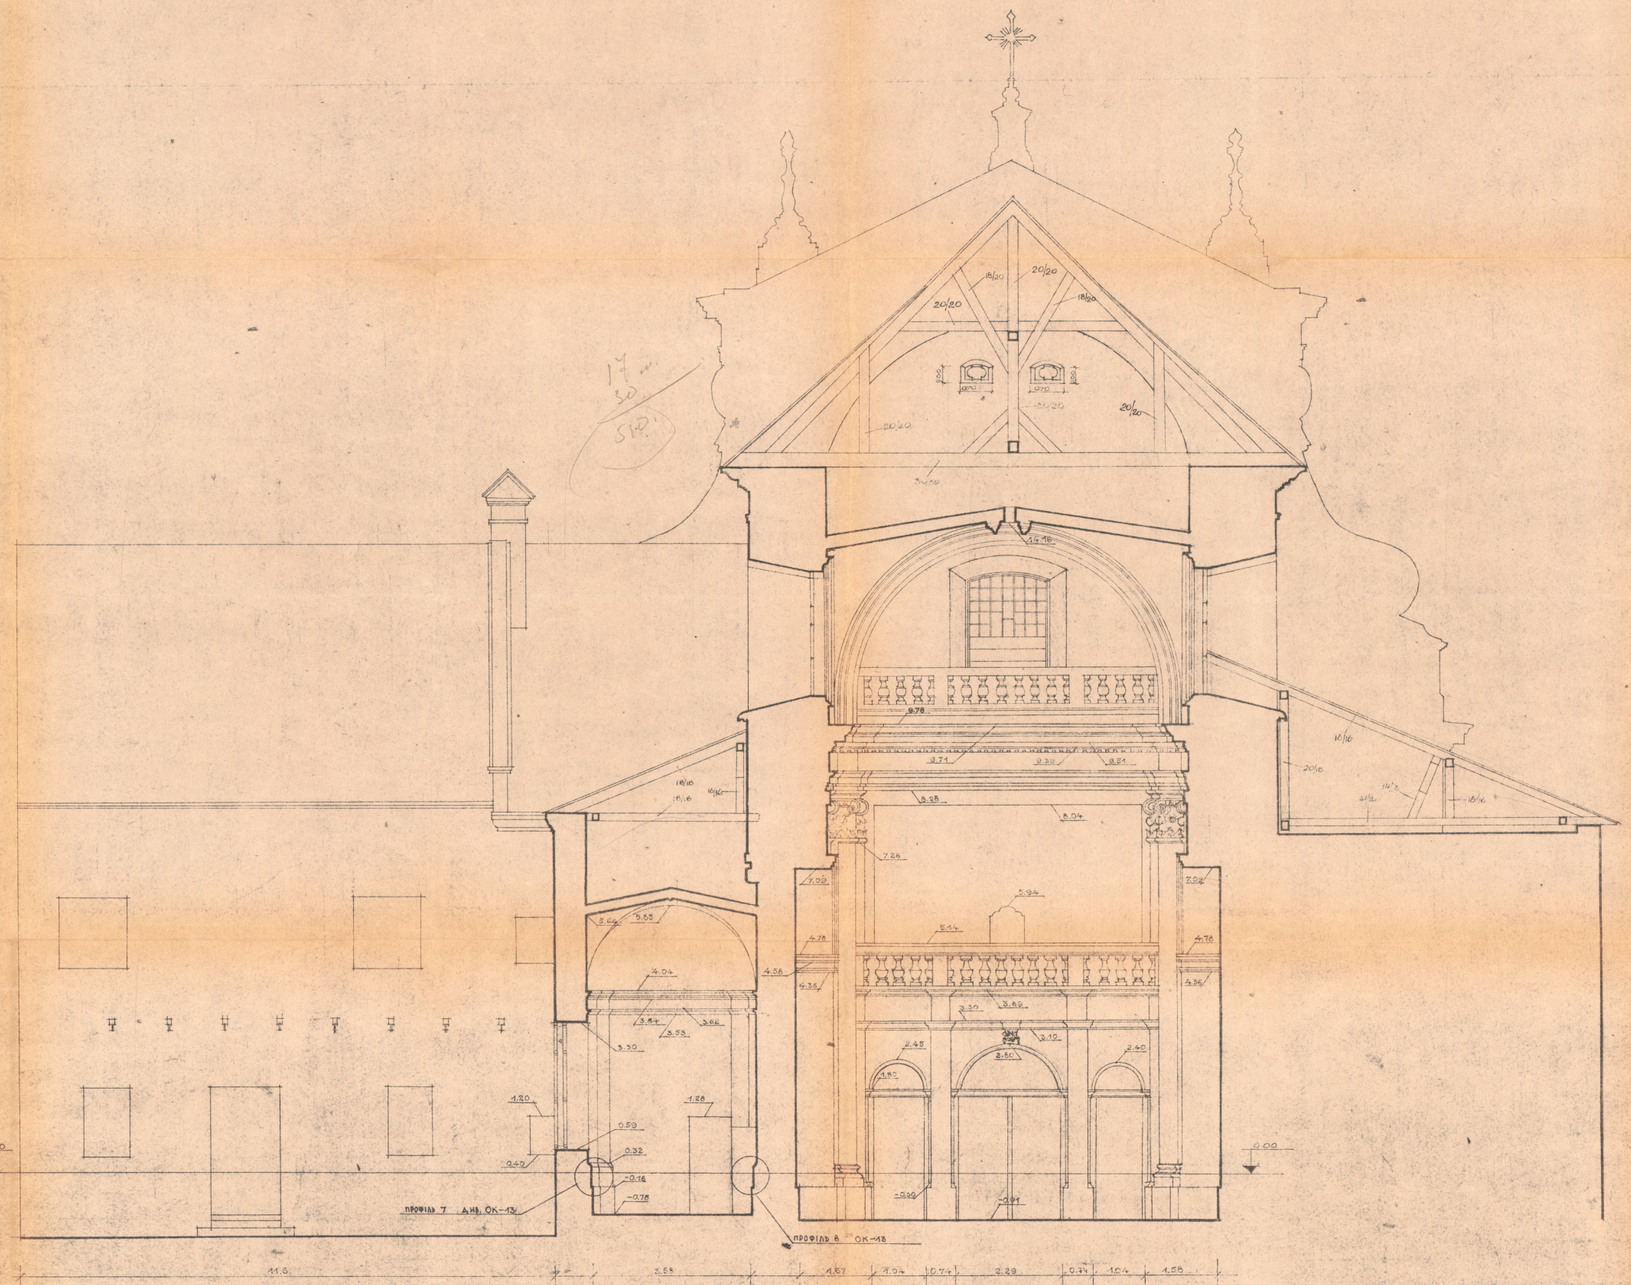


РОЗРІЗ 4-4 М 1:50

Держбуд УРСР - УСНДІПУ Львівська міжспеціальна науково реставраційна виробнича майстерня науково-дослідний реставраційний відділ №1	Головний архітектор І.Мацюк	ст. архітектор		К. Присяжний	Костьол Стрітення в м. Львові	306
		архітектор		Л. Липка	Пам'ятка архітектури XVIIст. Іох №-375	
		архітектор		Л. Горьницька	Паспортизація об'єкту	ОК-8
	Начальник НДРВ-1 Л.Новаківський	техн.		Я. Бозна	Костьол. Обмірні креслення.	
					Розріз 4-4.	1975

uma.lvivcenter.org

Управління охорони історичного середовища
Центр міської історії
Center for Urban History

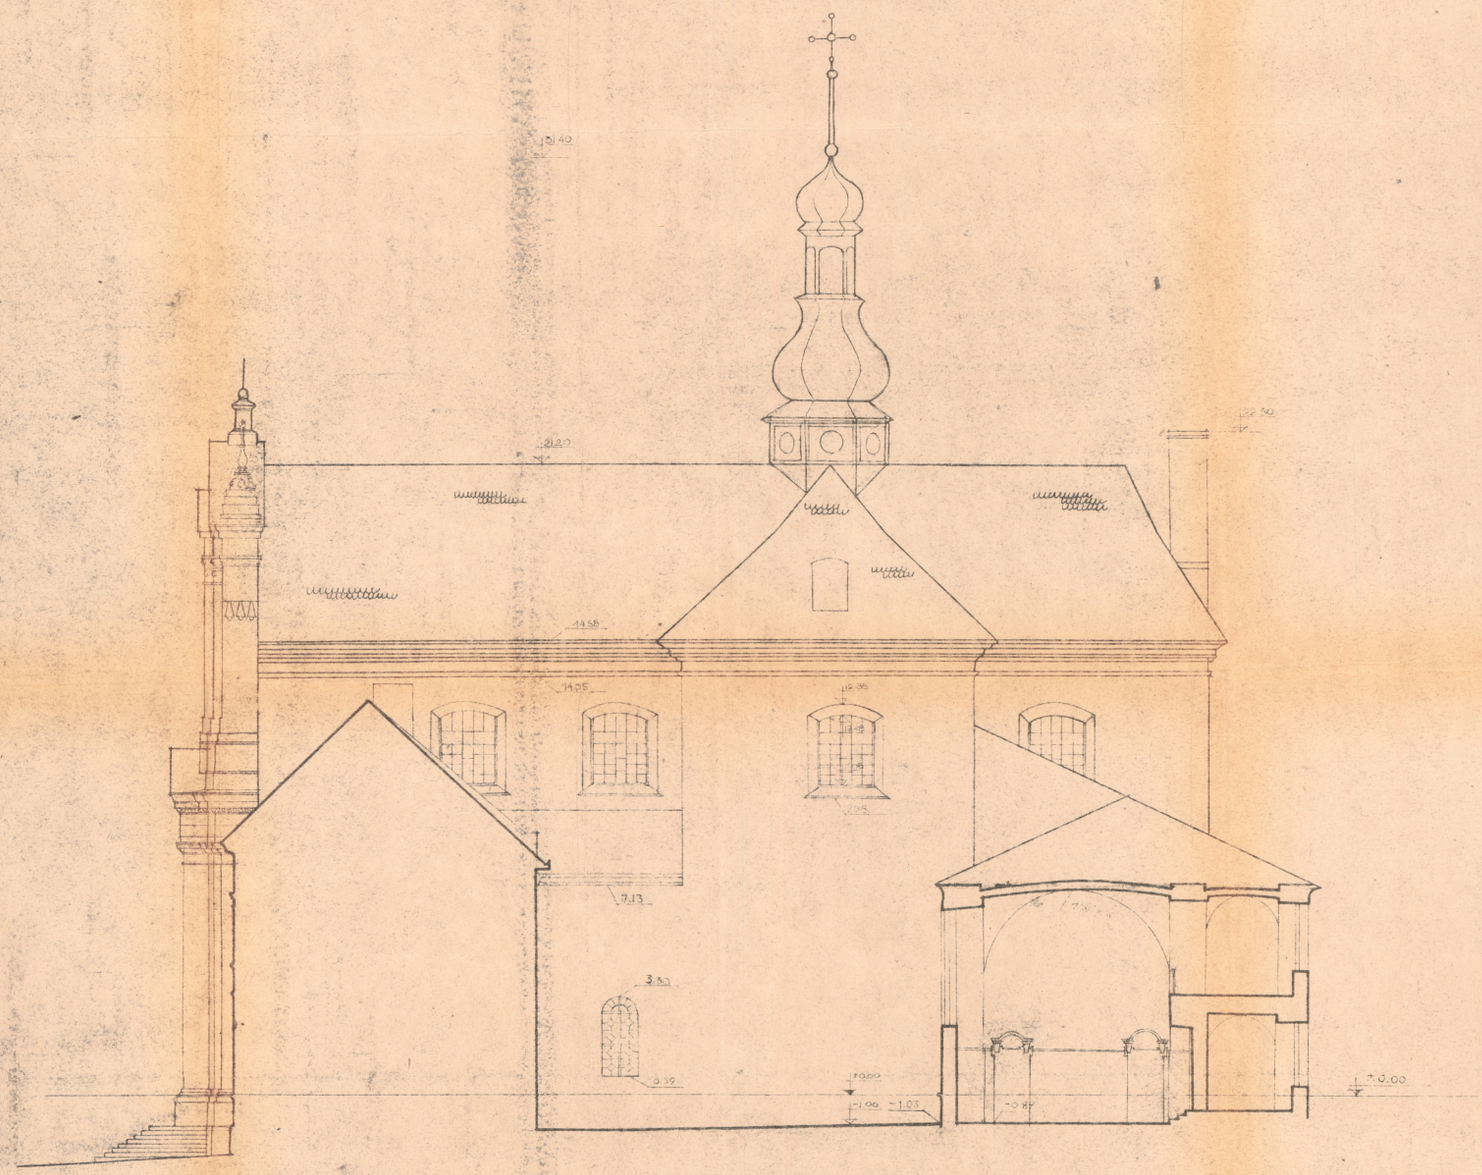


РОЗРІЗ 5-5 М 1:100


Держбуд УРСР-УСНРВУ Львівська п/о спеціальна науково реставраційна виробнича майстерня науково-дослідний реставраційний відділ N-I	Родовський архітектор І.Моринич	св. архітектор		К. Присяжний	Костьол Стрітення В. м. Львові	306
		архітектор		Л. Липка	Пам'ятка архітектури XVII ст. Реєстр. N-375	
		архітектор		Д. Горницька	Паспортизація об'єкту	ОК-9
	Начальник НДРВ-I А.Новаківський	технік		А. Вовна	Костьол. Обмірні креслення	
					розріз 5-5	1975

uma.lvivcenter.org

Управління охорони історичного середовища
Центр міської історії
Center for Urban History

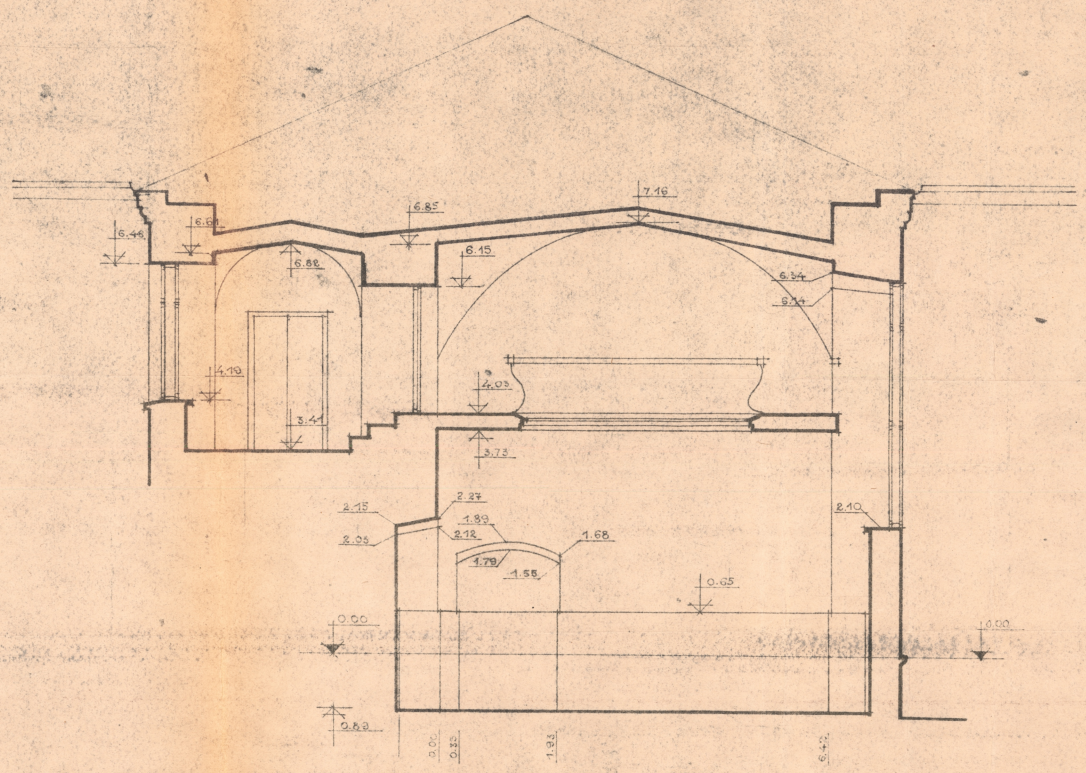

РОЗРІЗ 6-6 М 1:50

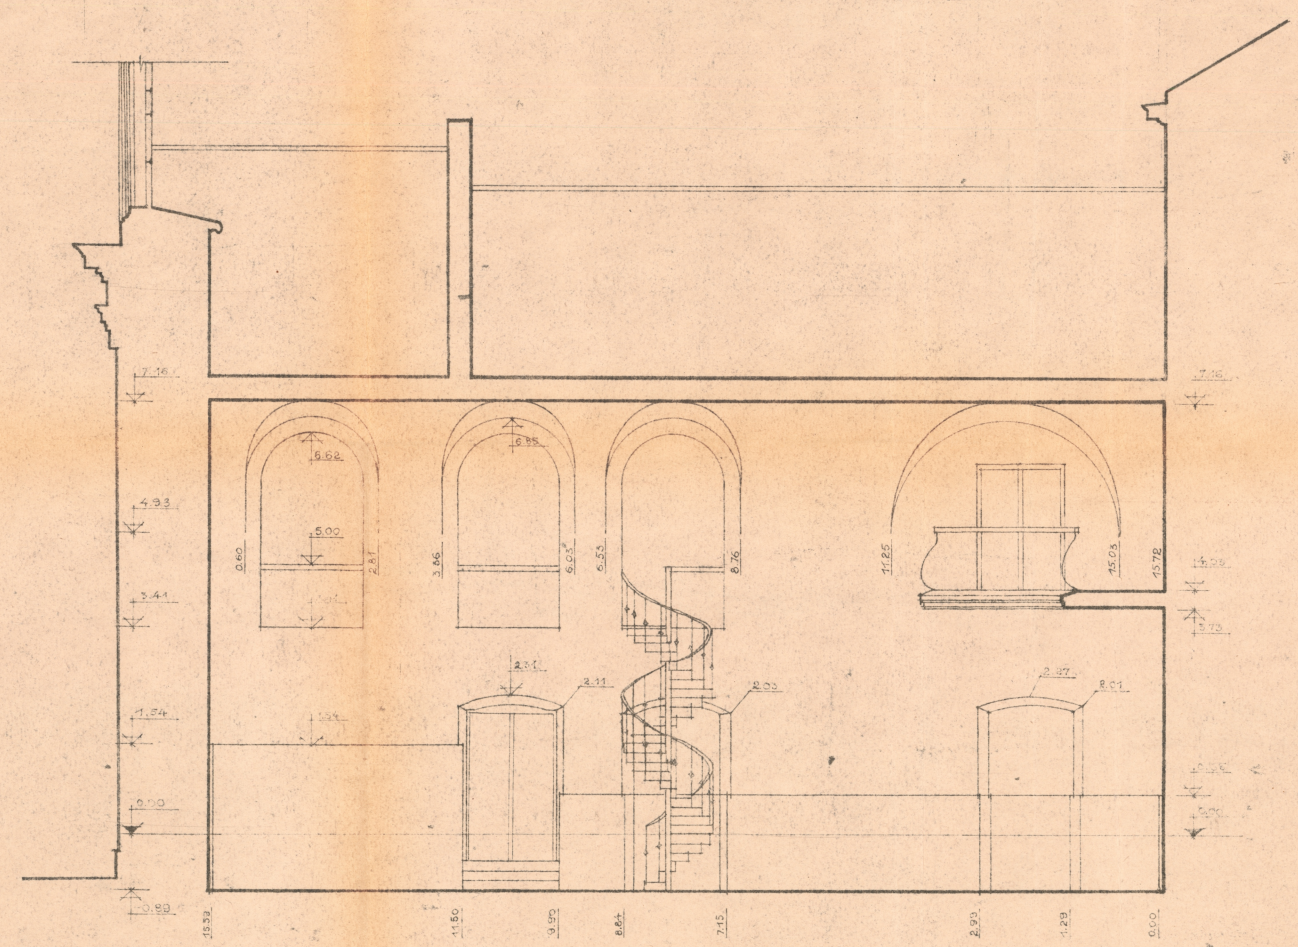

РОЗРІЗ 7-7 М 1:50


М 1 0 1 2 3
СМ 2 1 0 1 2 3 4 5 6 7

Держбуд УРСР-УСНРЕУ Львівська м/о спеціалізована науково реставраційна виробнича майстерня науково-проектний реставраційний відділ N-1	Головний архітектор І.Меритич	ст.архітектор		К.Присяжний	Костьол Стрітення Ів. м. Львові
		архітектор		Л.Липка	Пам'ятка архітектури XVIIст. Іох. N-375
	Начальник НДРВ-1 Д.Новаківський	архітектор		Л.Рорницька	Паспортизація об'єкту
		технік		Л.Возна	Костьол. Обмірні креслення.
					Розріз 6-6 і 7-7


306
ОК-10
1975

uma.lvivcenter.org

Управління охорони історичного середовища
Центр міської історії
Center for Urban History

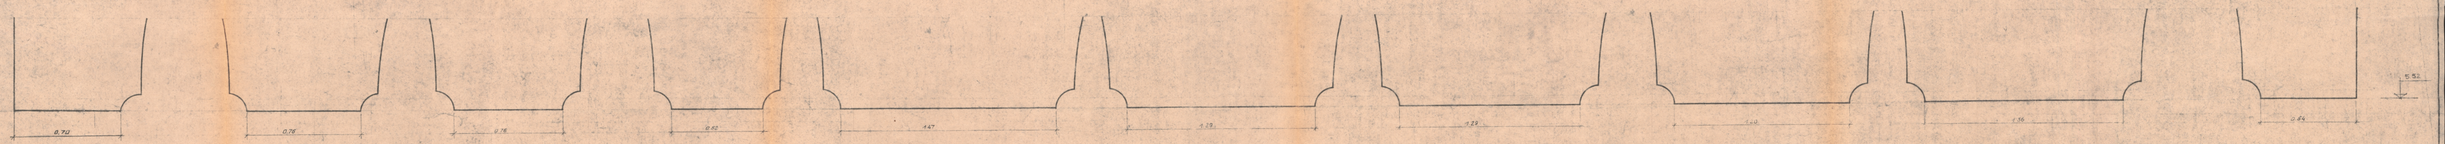


РОЗГОРТКА П'ЯТ СКЛЕПІНЬ СХІДНОЇ СТІНИ

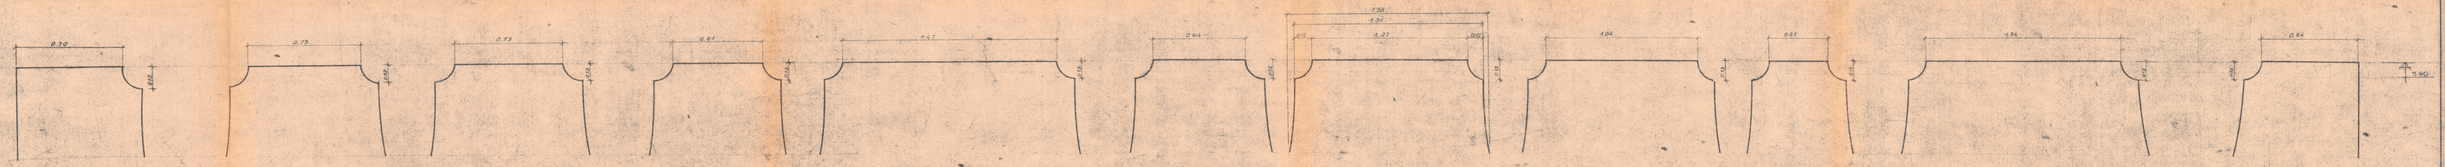



РОЗГОРТКА П'ЯТ СКЛЕПІНЬ ЗАХІДНОЇ СТІНИ

РОЗГОРТКА П'ЯТ СКЛЕПІНЬ ГАЛЕРЕЇ · II ЯРУС М 1:10


uma.lvivcenter.org

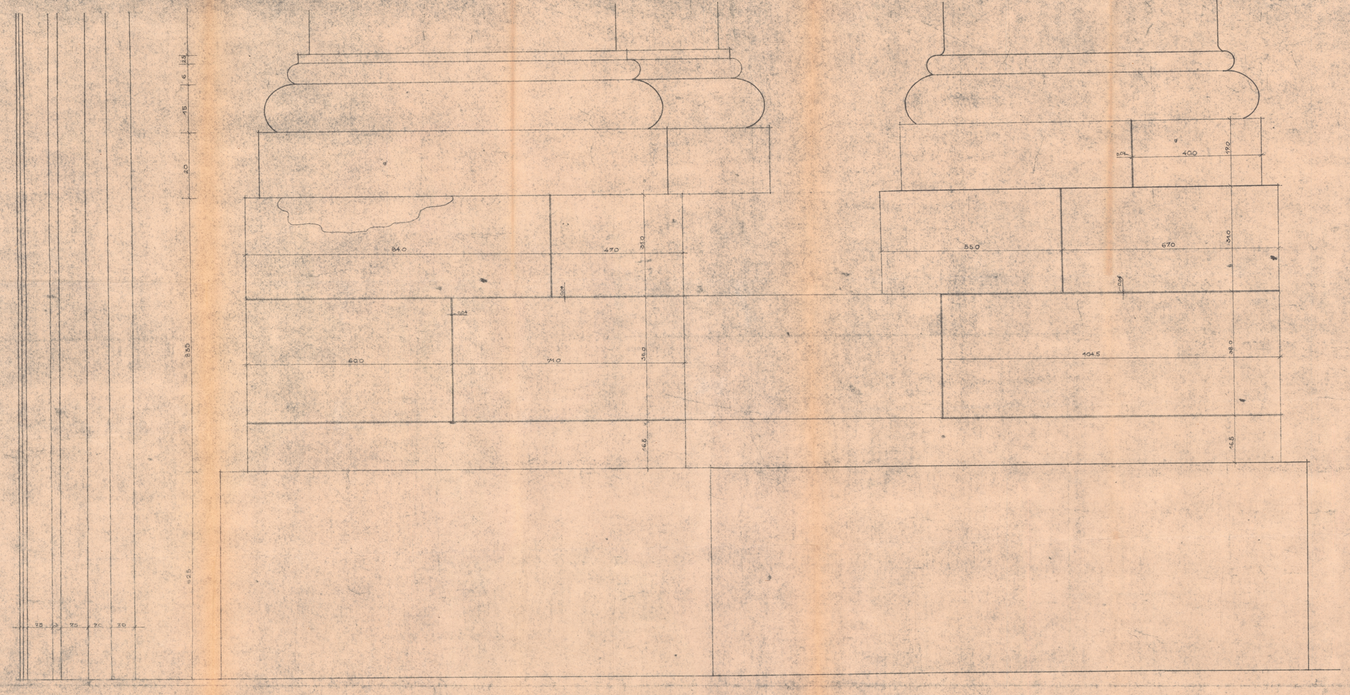

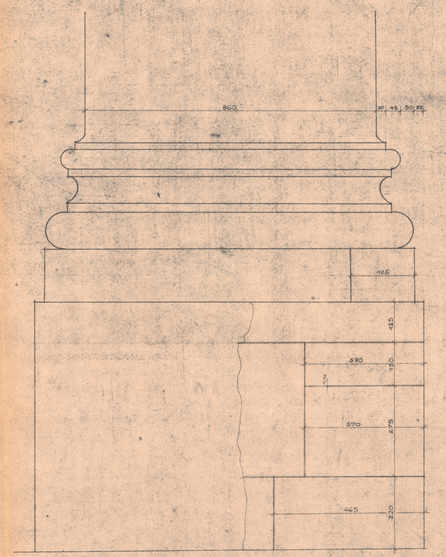

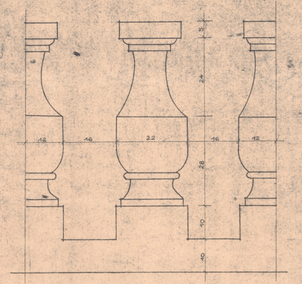

3

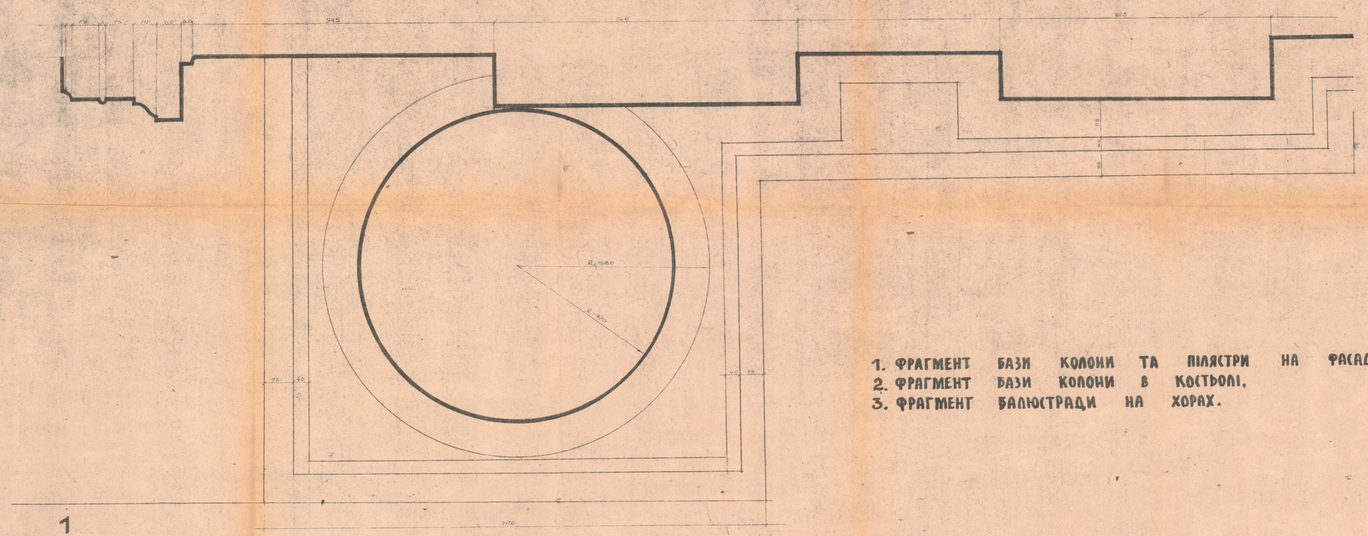

1

1. ФРАГМЕНТ БАЗИ КОЛОНИ ТА ПІЛЯСТРИ НА ФАСАДІ.
2. ФРАГМЕНТ БАЗИ КОЛОНИ В КОСТЬОЛІ.
3. ФРАГМЕНТ БАЛЮСТРАДИ НА ХОРАХ.





2

ДЕТАЛІ М 1:5


Управління охорони історичного середовища
Центр міської історії
Center for Urban History


uma.lvivcenter.org

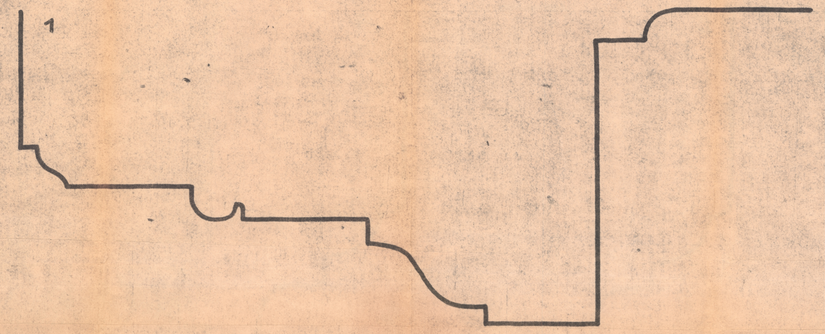


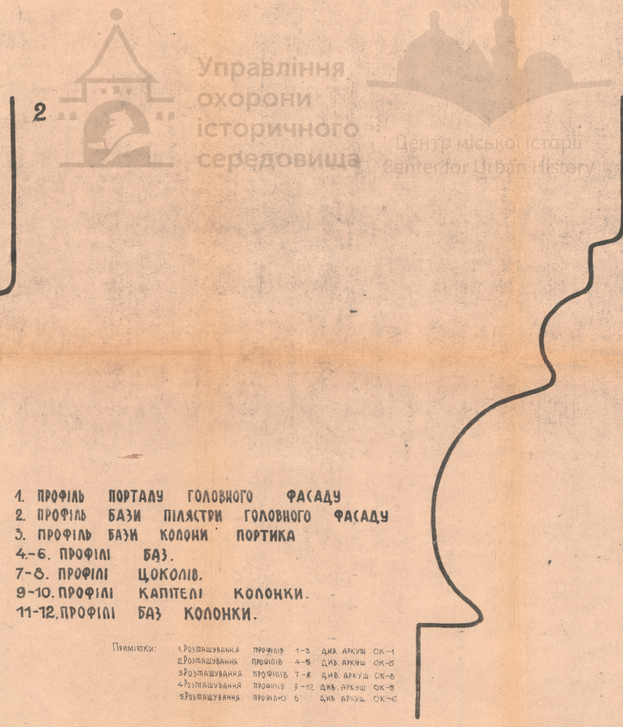



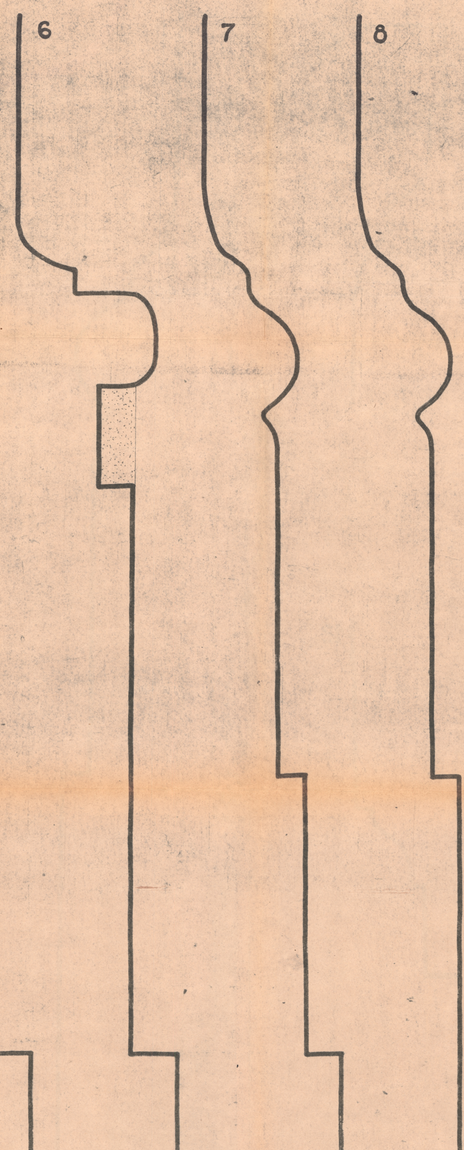

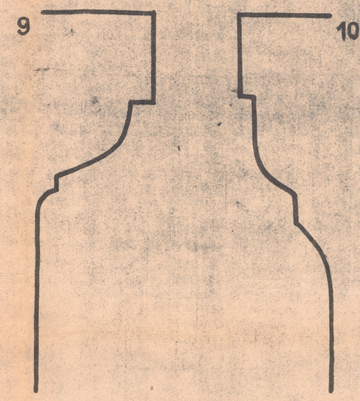

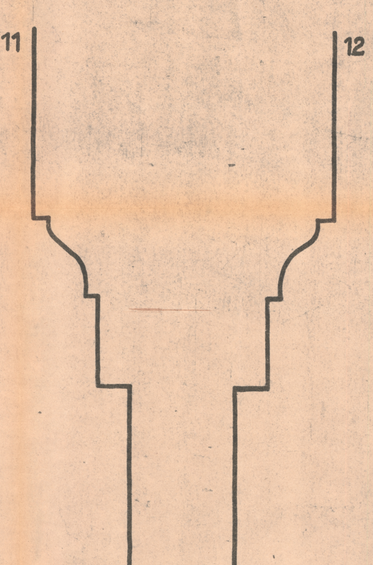

1. ПРОФІЛЬ ПОРТАЛУ ГОЛОВНОГО ФАСАДУ
2. ПРОФІЛЬ БАЗИ ПІЛЯСТРИ ГОЛОВНОГО ФАСАДУ
3. ПРОФІЛЬ БАЗИ КОЛОНИ ПОРТИКА
4.-6. ПРОФІЛІ БАЗ.
7-8. ПРОФІЛІ ЦОКОЛІВ.
9-10. ПРОФІЛІ КАПІТЕЛІ КОЛОНКИ.
11-12. ПРОФІЛІ БАЗ КОЛОНКИ.

Примітки:
1. Розташування профілів 1-3 див. аркуш ОК-4
2. Розташування профілів 4-5 див. аркуш ОК-5
3. Розташування профілів 7-8 див. аркуш ОК-6
4. Розташування профілів 9-12 див. аркуш ОК-5
5. Розташування профілю 6 див. аркуш ОК-6

ШАБЛОНИ ПРОФІЛІВ М 1:1

ДЕРЖБУД УРСР-УКРНДІЗ	Головний архітектор	Відповідальний архітектор	Ч.С.	К.Прокопович	Комітет Стрийська 6 м. Львів	306
Львівська ще спеціальна науково-реставраційна виробнича майстерня науково-проектний реставраційний відділ №1	І.Могилич		І.Ліпко	Д.Ліпко	Пам'ятка архітектури ХVIIIст. №К-276	
	Начальник НДРВ-1	Архітектор	І.Ліпко	Д.Перекальська	На сторінках стрічки	
	А.Любовицький	Архітектор	Ж.Ж.	Д.Ліпко	Костьол Святих Петра і Павла	ОК-15
					Шаблони профілів.	1978

Управління охорони історичного середовища
Центр міської історії
Center for Urban History
uma.lvivcenter.org