

ЕКСПЛІКАЦІЯ:

1. КОСТЬОЛ МИКОЛИ (БІБЛІОТЕКА ЛДУ)
2. МОНАСТИР (ПРИМІЩЕННЯ ЛДУ)
3. КОРПУСИ ЛДУ
4. БОТАНІЧНИЙ САД
5. АДМІНІСТРАЦІЯ БОТАТІЧНОГО САДУ
6. 2-3 ПОВЕРХОВА ЗАБУДОВА
7. ТЕПЛИЦІ
8. ГОСПОДАРСЬКІ СПОРУДИ
9. КОТЕЛЬНА
10. ФОНТАН

УМОВНІ ПОЗНАЧЕННЯ:

- ПАМ'ЯТКА АРХІТЕКТУРИ
- ПОВЕРХОВІСТЬ СПОРУД
- МЕЖА ОХОРОННОЇ ЗОНИ
- ДЕРЕВА
- ГАЗОНИ , КВІТНИКИ
- МЕТАЛЕВА РЕШІТКА
- МЕТАЛЕВА СІТКА
- МЕТАЛЕВА ОГОРОЖА
- ЦЕГЛЯНА ОГОРОЖА

ПРИМІТКИ:

1. МЕЖА ОХОРОННОЇ ЗОНИ НАНЕСЕНА ЗГІДНО „ПАСПОРТА ОХОРОННОЇ ЗОНИ".


ОПОРНИЙ ПЛАН
М 1:1000

Управління охорони історичного середовища

ДЕРЖБУД УРСР - УСНРВУ
„УКРПРОЕКТРЕСТАВРАЦІЯ"
„ЛЬВІВСЬКА КОМПЛЕКСНА АРХІТЕКТУРНО-РЕСТАВРАЦІЙНА МАЙСТЕРНЯ

НАЧАЛЬНИК КАРМ		І. МОГИЛИЧ	ПАМ'ЯТКА АРХІТЕКТУРИ 1745Р. ОХ. № 349	СТАДІЯ Л	ШИФР 683/1
ГОЛ. АРХ. ПР-ТІВ		А. НОВАКІВСЬКИЙ	КОСТЬОЛ МИКОЛИ ПО ВУЛ. ЩЕРБАКОВА 2	МАРКА ІН-1	ІНВ. №
КЕРІВНИК АРХ-1		Г. НОВАКІВСЬКА	У М. ЛЬВОВІ.		
ВИК. АРХІТЕКТОР		О. ПЕЛЬЦ		М-Б 1:1000	ДАТА 1980
ПЕРЕВІРИЛА		Г. НОВАКІВСЬКА	ОПОРНИЙ ПЛАН.		

uma.lvivcenter.org

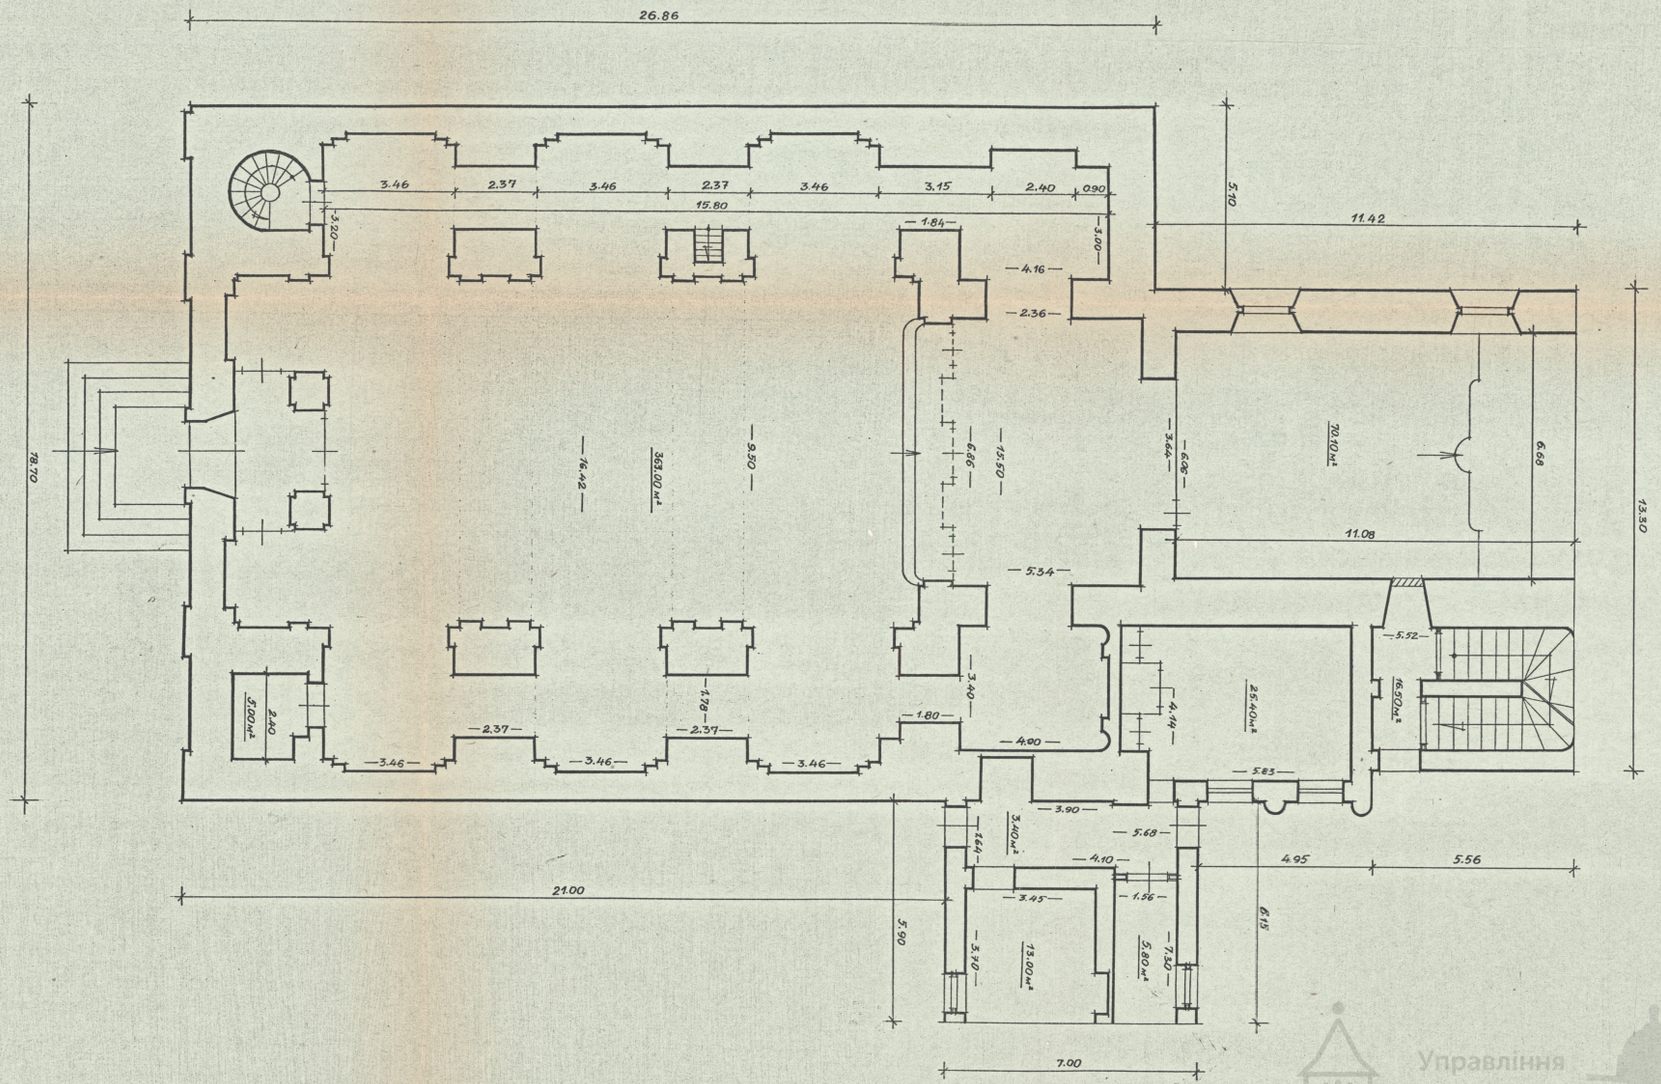


ПЛАН НА РІВНІ ВХОДУ М 1:100


0 1 2 3 4 5 6 7 8 9 10 М 1:100


Примітка: S загальне = 740,4 м²
плани викреслені на основі інвентарних креслень

ДЕРЖБУД УРСР УСНРВУ „УКРПРОЕКТРЕСТАВРАЦІЯ" ЛЬВІВСЬКА КОМПЛЕКСНА АРХІТЕКТУРНО-РЕСТАВРАЦІЙНА МАЙСТЕРНЯ	ГОЛ. АРХ. ПРОЕКТУ	А. НОВАКІВСЬКИЙ	ПАМЯТКА АРХІТЕКТУРИ 1745р ох.№ КОСТЬОЛ МИКОЛИ ПО ВУЛ. ЩЕРБАКОВА 2 У М. ЛЬВОВІ	СТАДІЯ П	ШИФР 683/1
	КЕРІВНИК АРГ-1	Г. НОВАКІВСЬКА			
			СХЕМАТИЧНІ ОБМІРИ	МАРКА ОК1	ІНВ.№
	ВИКОНАВ	Л. СКОЧНА	ПЛАН НА РІВНІ ВХОДУ	М-Б 1:100	ДАТА 1980р.
	ПЕРЕВІРИВ	Л. АЛІНАУСКЕНЕ			

Управління охорони історичного середовища
Центр міської історії
Center for Urban History
uma.lvivcenter.org

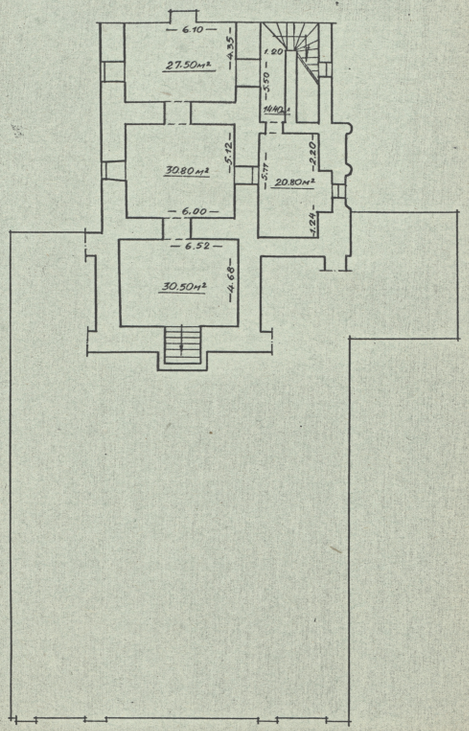

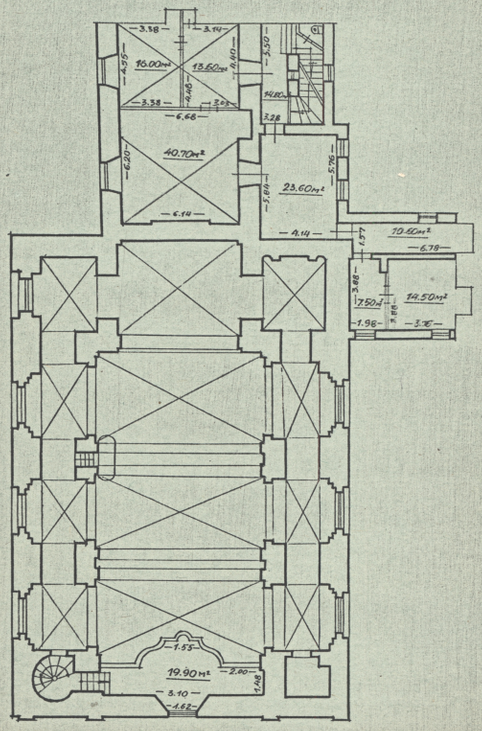

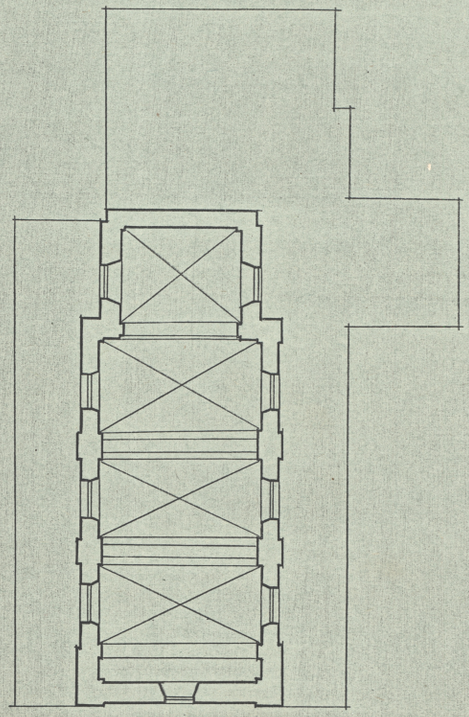

ПЛАН ПІДВАЛУ

ПЛАН 2го ПОВЕРХУ

ПЛАН 3го ПОВЕРХУ

Управління охорони історичного середовища

ПРИМІТКА:
ПЛАНИ ВИКРЕСЛЕНІ НА ОСНОВІ ІНВЕНТАРНИХ КРЕСЛЕНЬ

ДЕРЖБУД УРСР УСНРВУ „УКРПРОЕКТРЕСТАВРАЦІЯ" ЛЬВІВСЬКА КОМПЛЕКСНА АРХІТЕКТУРНО-РЕСТАВРАЦІЙНА МАЙСТЕРНЯ	ГОЛ. АРХ. ПРОЕКТУ	А. НОВАКІВСЬКИЙ	ПАМЯТКА АРХІТЕКТУРИ 1745р. ох. № 349	СТАДІЯ П	ШИФР 683/1
	КЕРІВНИК АРГ-1	Т. НОВАКІВСЬКА	КОСТЬОЛ МИКОЛИ ПО ВУЛ. ЩЕРБАКОВА 2 У М. ЛЬВОВІ.	МАРКА ОК-2	ІНВ.№
			СХЕМАТИЧНІ ОБМІРИ		
	ВИКОНАВ	Л. СКОЧНА	ПЛАН ПІДВАЛУ, І та ІІ ПОВ.	М-Б 1:200	ДАТА 1980р.
	ПЕРЕВІРИВ	Л. ЛІНАУСКЕНЕ			

uma.lvivcenter.org

Управління охорони історичного середовища
Центр міської історії
Center for Urban History



ФАСАД М 1:100

1 2 3 4 5 6 7 8 9 10 М 1:100

ПРИМІТКА:
ФАСАД ВИКРЕСЛЕНО НА ОСНОВІ АРХІВНИХ КРЕСЛЕНЬ

ДЕРЖБУД УРСР УПРАВА „УКРПРОЕКТРЕСТАВРАЦІЯ" ЛЬВІВСЬКА КОМПЛЕКСНА АРХІТЕКТУРНО-РЕСТАВРАЦІЙНА МАЙСТЕРНЯ

ГОЛ. АРХ. ПРОЕКТУ	А.Я. НОВАКІВСЬКИЙ	ПАМ'ЯТКА АРХІТЕКТУРИ 1745р. ох.№ 349
КЕРІВНИК АРГ-1	Г.М. НОВАКІВСЬКА	КОСТЬОЛ МИКОЛИ ПО ВУЛ. ЩЕРБАКОВА 2
		У М. ЛЬВОВІ
		СХЕМАТИЧНІ ОБМІРИ
ВИКОНАЛА	Л. СКОЧНА	ФАСАД
ПЕРЕВІРИВ	Л.Л. АЛІНАУСКЕНЕ	

СТАДІЯ	ШИФР
П	683/1
МАРКА	ІНВ.№
ОК-3	
М-Б	ДАТА
1:100	1980р.

uma.lvivcenter.org