# проект реконструкції брами і хвіртки

Управління охорони історичного середовища

Примітки:
Розміри подані в см.

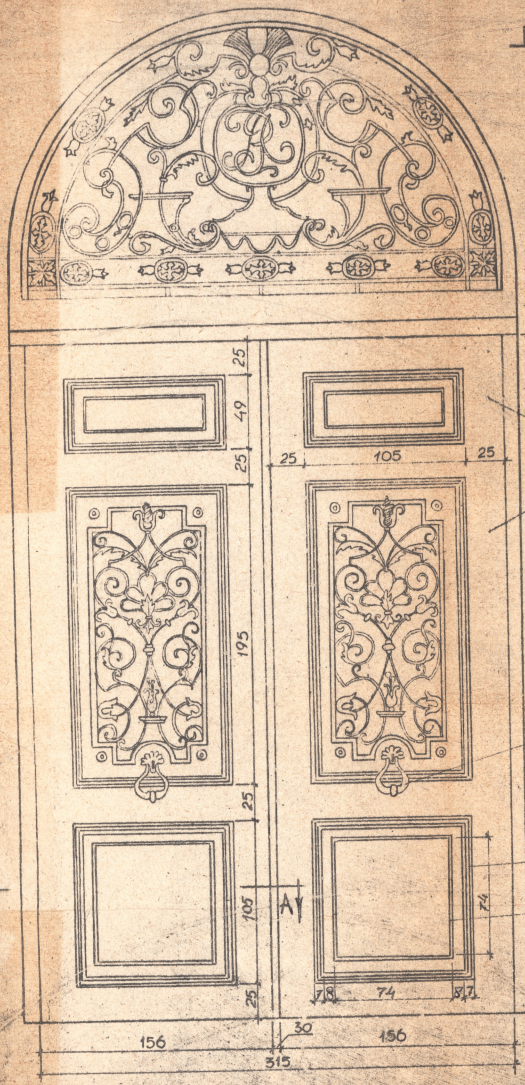


М 1:20

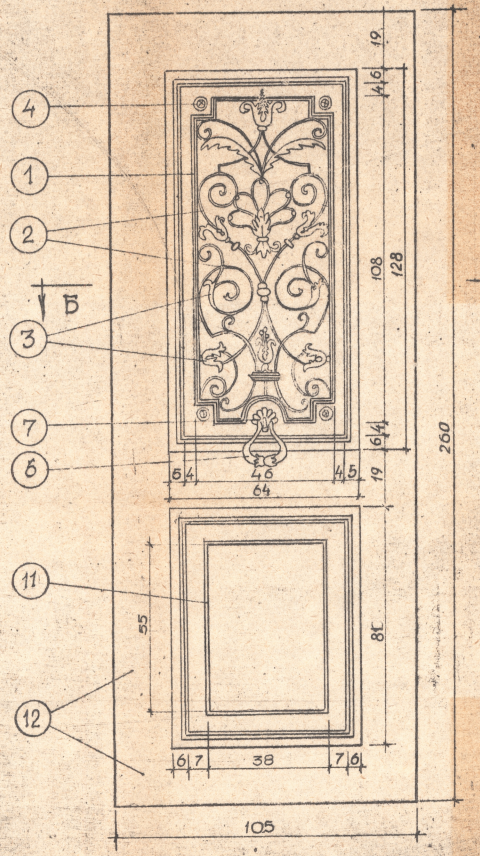


М 1:10

| | | | | | | |
|---|---|---|---|---|---|---|
| Державний УРСР–УСНРВУ Львівська спеціальна науково-реставраційна виробнича майстерня Науково-дослідний реставраційний відділ | Опрацювали: | О. Вілоус | | Начальник спец. дільниці 2 | Головний архітектор | Пам'ятка архітектури XIX ст. Палац Потоцького у м. Львові Проект бічної брами і хвіртки |
| | | С. Курило | | Т. Грень | І. Могитич | |
| | Виконали: | С. Курило | | | | |

М 1:10
Арх. N
Інв. N дат.

uma.lvivcenter.org

існуюча металева коробка

## розріз А-А м 1:1.5

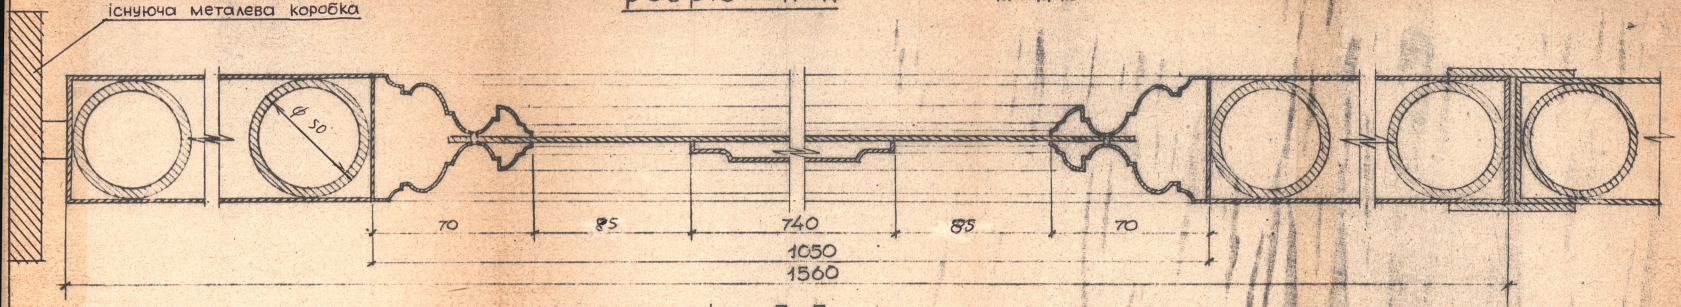


## розріз Б-Б м 1:1.5

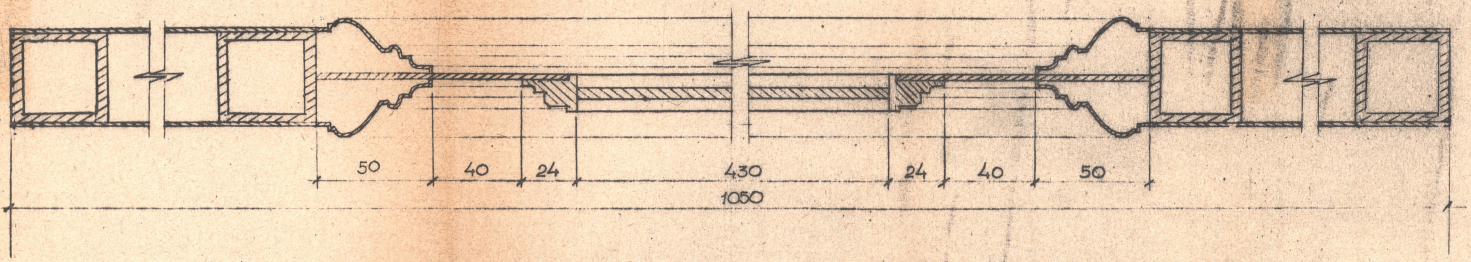


декоративна розетка для брами і хвіртки (м 1:1)

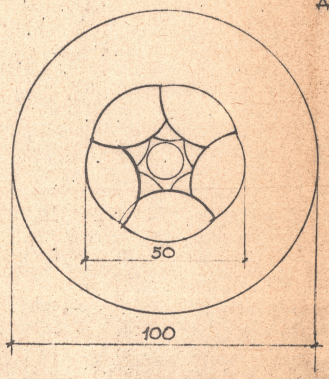


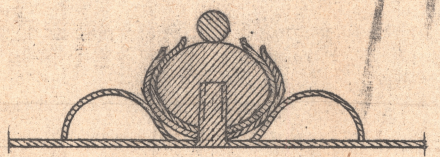

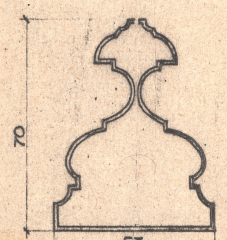


профіль зовнішнього обрамлення решітки і вставок брами (м 1:1)

Управління охорони історичного середовища

| | | | | | |
|---|---|---|---|---|---|
| Держбуд УРСР — УСНРВУ Львівська спеціальна науково-реставраційна виробнича майстерня Науково-дослідний реставраційний відділ | Опрацювали: | О. Білоус | | Начальник спец. відділу 2 | Головний архітектор |
| | | С. Курило | | Т. Грень | І. Могитич |
| | Виконали: | С. Курило | | | |

Пам'ятка архітектури XIX ст. Палац Потоцького у м. Львові. Розрізи, декоративна розетка

М 1:1.5, 1:1 | аркуш 2 | інв. № | дата 8.84

uma.lvivcenter.org

# НАВІСНА РУЧКА ДЛЯ ВЇЗДНОЇ БРАМИ І ХВІРТКИ

Управління охорони історичного середовища
Центр міської історії
Center for Urban History

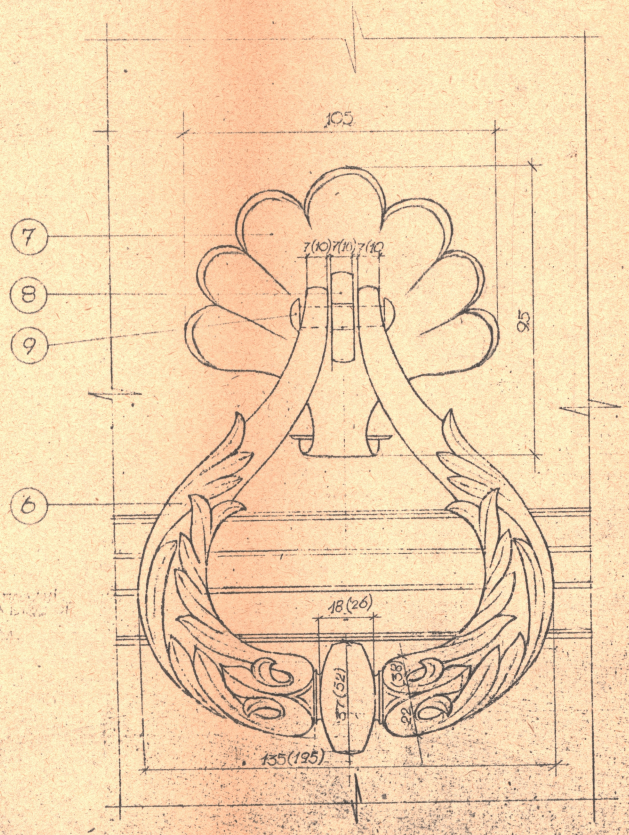

| № | | НАЙМЕНУВАННЯ ПОЗИЦІЇ | ПРОФІЛЬ | ПЕРЕРІЗ | ГОСТ | ДОВЖИНА | КІЛЬКІСТЬ | ЗАГАЛЬНА ДОВЖИНА | ВАГА кг 1 шт. | ВАГА кг РАЗОМ |
|---|---|---|---|---|---|---|---|---|---|---|
| 1 | ДЕКОРАТИВНА РИШТКА ХВІРТКИ | ОБРАМЛЕННЯ РИШТКИ | ▭ | 30×45 | С3-57 | 3000 | 2 | 6000 | 3,18 | 6,36 |
| 2 | | СТАЛЬНІ ПРУТИ ДЛЯ РИШТКИ | ▭ | 12×6 | С3-57 | — | — | 14000 | — | 7,03 |
| 3 | | ЛИСТОВІ ДЕТАЛІ ДЛЯ РИШТКИ | ▭ | 1,00×710 | 2075-56 | 1420 | 2 | 2840 | 7,9 | 15,8 |
| 4 | | ДЕКОРАТИВНІ РОЗЕТКИ | ф40 | 40 | 2590-57 | 30 | 13 | 240 | 2,06 | 16,5 |
| 5 | НАВІСНА РУЧКА ДЛЯ БРАМИ | НАВІСНА РУЧКА ДЛЯ БРАМИ | ф38 | 38 | 2590-57 | 54 | 2 | 108 | 8,34 | 16,6 |
| 6 | НАВІСНА РУЧКА ДЛЯ ХВІРТКИ | НАВІСНА РУЧКА ДЛЯ ХВІРТКИ | ф22 | 22 | 2590-57 | 30 | 2 | 60 | 4,75 | 9,50 |
| 7 | | ДЕКОР. РОЗЕТКА ДЛЯ РУЧКИ | ▭ | 080×210 | 2075-56 | — | — | 510 | — | 2,6 |
| 8 | | ГАК ДЛЯ РУЧКИ | ф28 | 28 | 2590-57 | 80 | 2 | 160 | 0,35 | 0,70 |
| 9 | | ВІСЬ | ф8 | 8 | 2590-57 | 60 | 4 | 240 | 0,18 | 0,72 |
| 10 | | ОБРАМЛЕННЯ НИЖНЬОЇ ВСТАВКИ БРАМИ | ▭ | 70×40 | С3-57 | 4200 | 2 | 8400 | 9,23 | 18,46 |
| 11 | | ВНУТРІШ. ОБРАМЛЕННЯ ВСТАВОК | ▭ | 15×25 | С3-57 | 1600 | 4 | 6400 | 5,02 | 20,08 |
| 12 | | МЕТАЛЕВА ОБШИВКА БРАМ. ХВ. | ▭ | 08×1250 | 2075-56 | 2500 | 10 | 25000 | 27,5 | 275 |

Примітки:
1. Для обшивки брами і хвіртки необхідно 33 м² бляхи товщиною 1,3 мм.
2. Розміри в дужках подані для навісних ручок в'їздної брами.
3. Розміри подані в мм.

| | | | | | | |
|---|---|---|---|---|---|---|
| Державна УРСР-УКНРВ Львівська спеціальна науково-реставраційна виробнича майстерня Науково-дослідний реставраційний відділ | Опрацювали: | О. Білоус | | Начальник спец. дільниці 2 | Головний архітектор | Пам'ятка архітектури XIX ст. Палац Потоцького у м. Львові Навісна ручка для в'їздної брами і хвіртки, специфікація | М. 1:1,5 |
| | | С. Курило | | Т. Грень | І. Могитич | | Арк-шів 3 |
| | Виконали: | С. Курило | | | | | |

uma.lvivcenter.org

# ПРОЕКТ ЛІХТАРЯ ДВОРОВОЇ БРАМИ

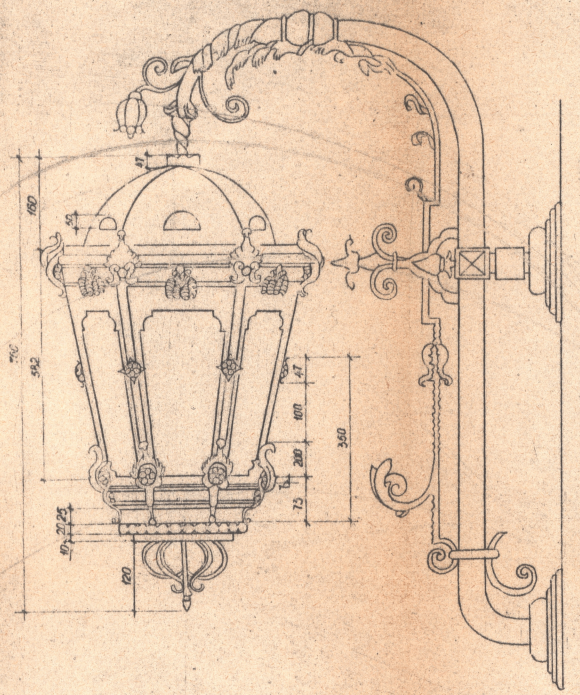

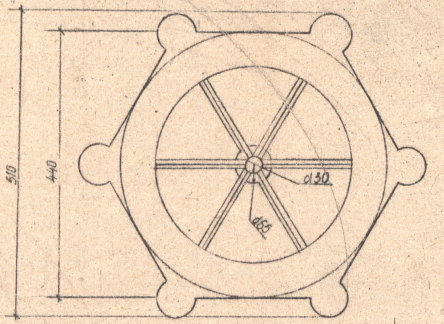

декоративний елемент завершення нижньої частини ліхтаря тильної сторони брами і верхньої частини лицевої сторони брами
(4 штуки) (м 1:1)

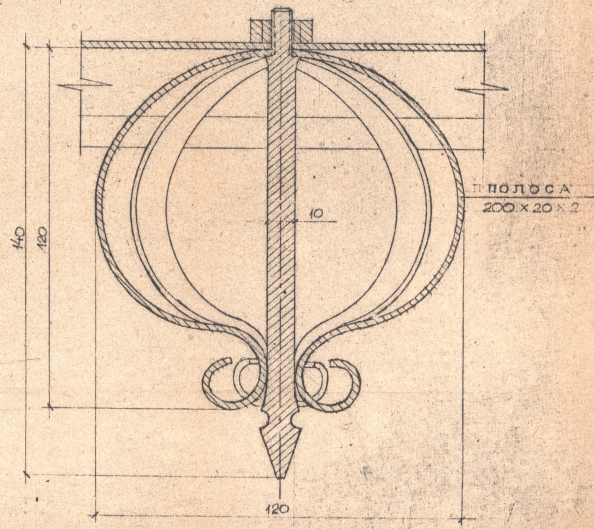


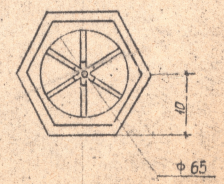

| | | | | | | |
|---|---|---|---|---|---|---|
| Держбуд УРСР — УСНДВУ<br>Львівська міжгалузева спеціалізована науково-реставраційна виробнича майстерня<br>Науково-дослідний реставраційний відділ<br>Художньо-архітектурна група | Опрацювали: | І. Аверʼянова | | начальник спец. відділу №2 Я. Іваськів | головний архітектор І. Могитич | Пам'ятка архітектури XIX ст<br>Палац Потоцького<br>Проект ліхтаря дворової сторони брами | М 1:1<br>Арк. 1<br>Інв. № Д-103<br>3074 |
| | | С. Курило | | | | | |
| | Виконали: | І. Аверʼянова | | | | | |

Управління охорони історичного середовища
Центр міської історії
Center for Urban History
uma.lvivcenter.org

## шпиль бокового флюгеля східної сторони палацу

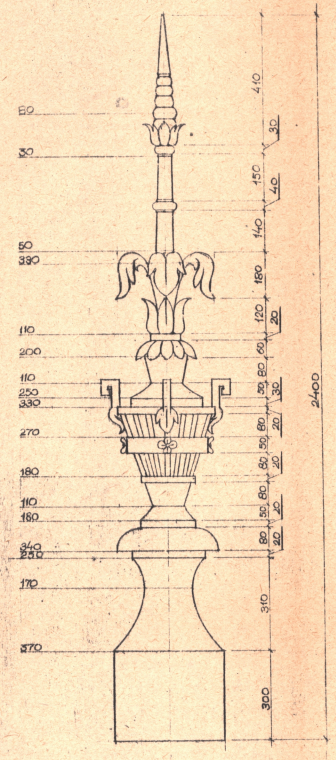
80
30
50
330
110
200
110
250
330
270
180
110
180
340
250
170
370
410
30
150
40
140
180
120
20
60
80
30
80
20
80
30
80
20
80
30
80
20