

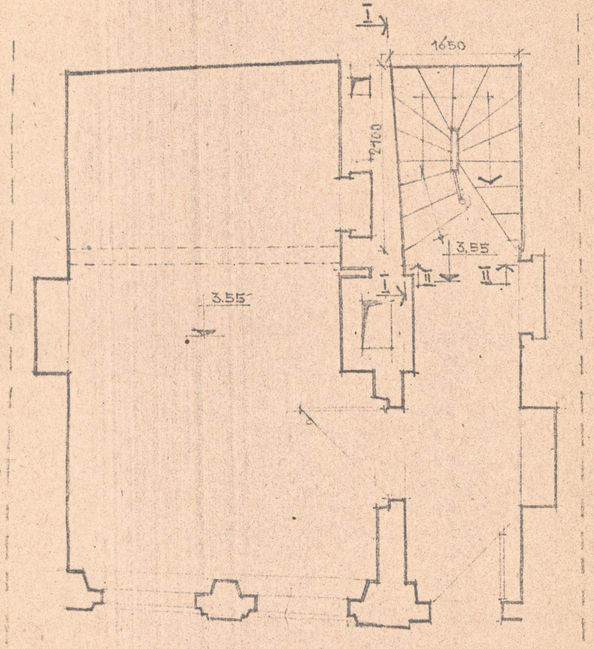


ПЛАН на відм. 4.0 м. м1:50

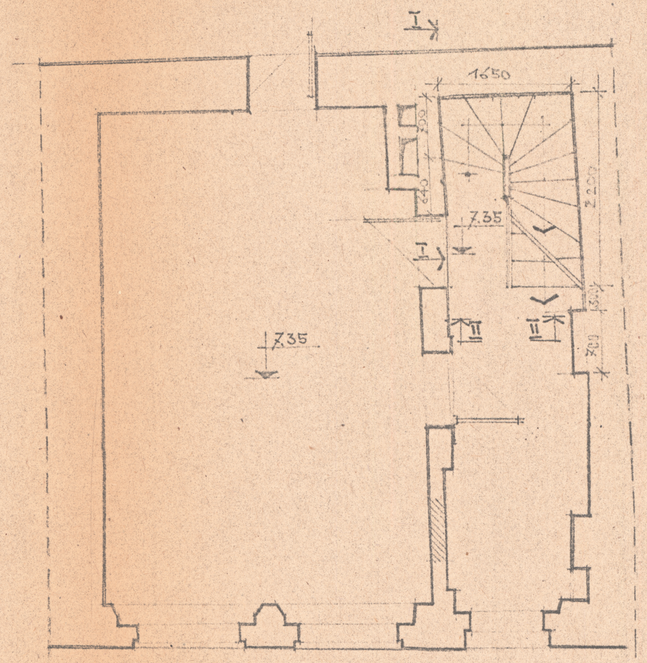

ПЛАН на відм. 8.0 м. м1:50

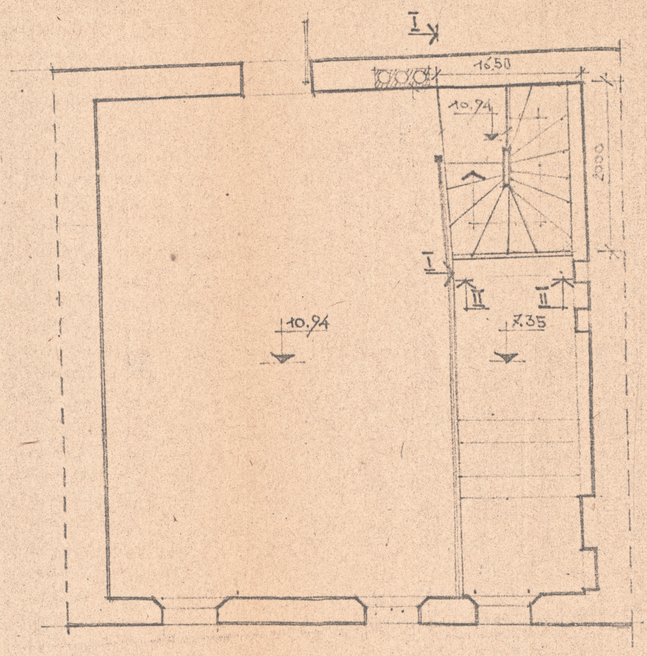

ПЛАН на відм. 11.0 м. м1:50

ВІДОМІСТЬ ЕЛЕМЕНТІВ

МАРКА	НАЗВА МАРКИ	переріз a	переріз b	довжина ℓ м.	кільк. шт.	обєм м³
1	стовп	100	160	8	3	0,4
2	косоур	60	300	26	13	0.5
3	сходинка	40	250	1.20	38	1.0
4	підступенок	25	240	1.20	32	0.23
5	профіль	30	40	3,70	10	0.004
6	стовпчик	100	100	1.40	1	0.014
7	балясина	40	40	1.00	60	0.1
8	перило	60	90	13.0	11	1.17
				всього		2.1 м³

1. Сходи виготовити з повітряно-сухої сосни.
2. Обробити антисептиком
3. Покрити морилкою 2 рази та воскувати
4. Вузли див. окремий розділ.
5. Перило лакувати безколірним лаком.


Управління охорони історичного середовища
Центр міської історії
Center for Urban History

			Ансамбль площі Ринок у м. Львові
ГАП	Якушін		будинок №2 по вул. Друкарській
Кер. гр.	Новицький		
Вед. арх.	Лещинський		
Виконав	Амбицький		Плани м1:50
Перевірив	Пуздриковська		


Стадія Якуш Якуш
РР АР-1 4
Держуд-упор Укрпроектреставрація Львівська КАРМ.

uma.lvivcenter.org

Управління охорони історичного середовища
Центр міської історії
Center for Urban History

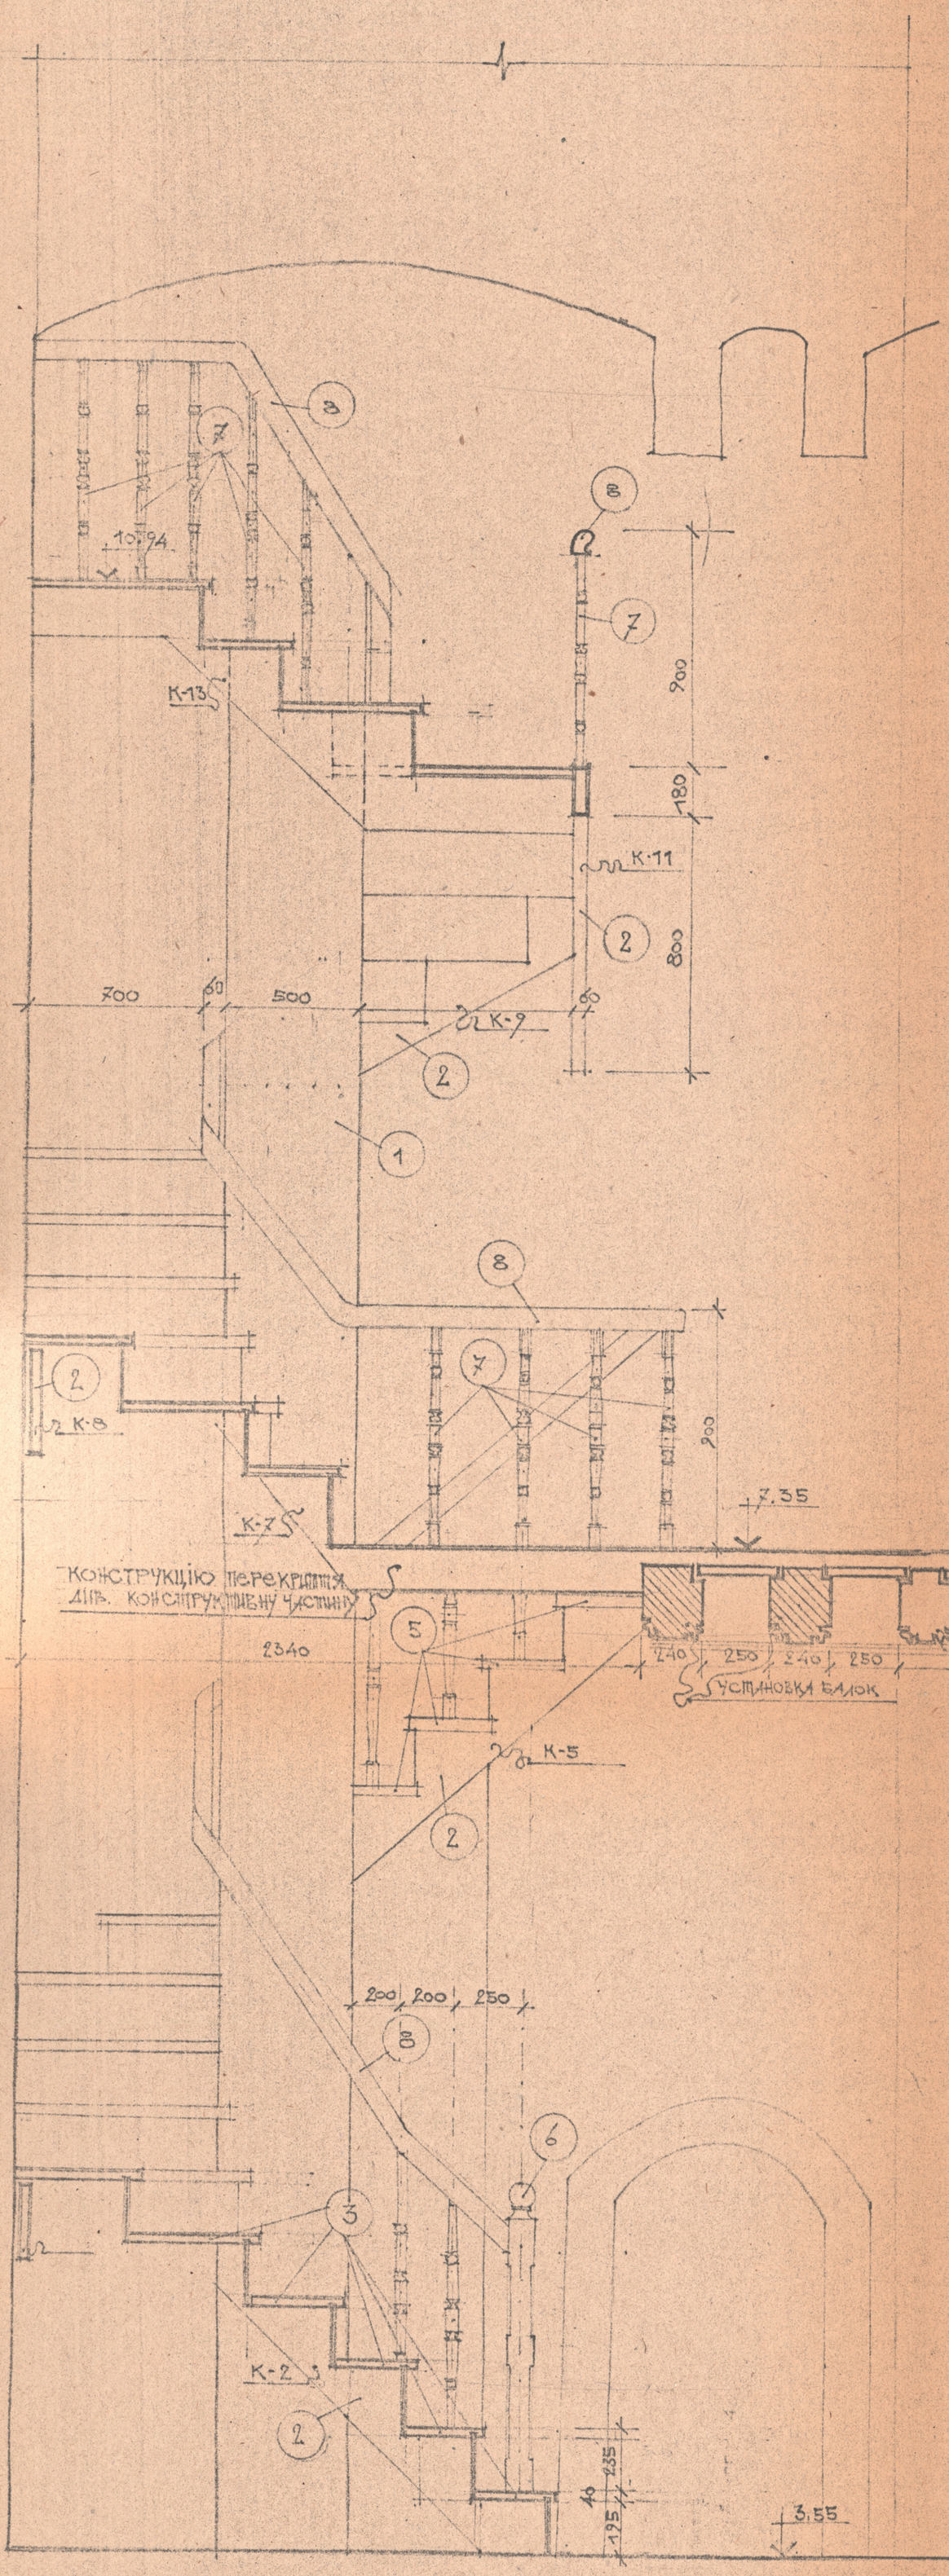

I-I м1:20

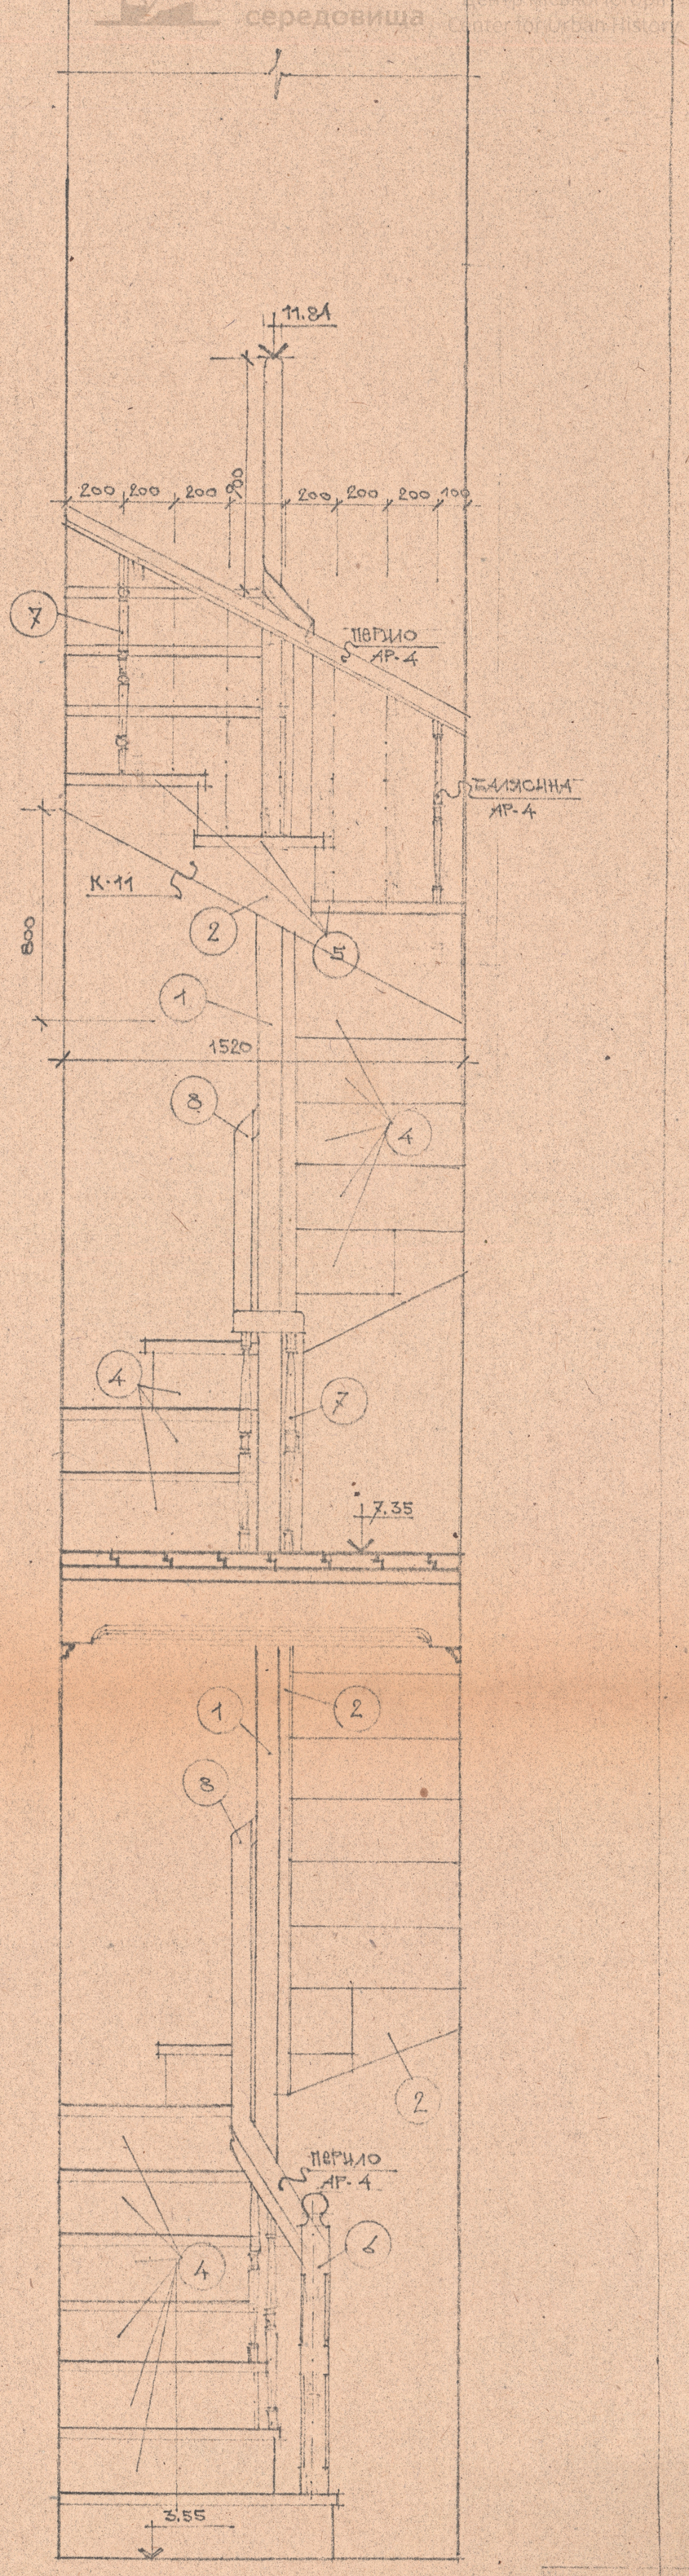


II-II м1:20


1. Даний аркуш розглядати з листами АР-1, АР-3, АР-4
2. Конструктивні вузли див. окремий розділ.
3. Всі розміри подані в мм

			Ансамбль площі Ринок у м. Львові			
ГАП.	Я. Кушнір		Будинок №2 по вул. Друкарській	Стадія	Аркуш	Аркушів
Кер. групи	Г. Новакіївська			РР	АР-2	4
Ведарх.	Л. Ленцинський					
Виконав	І. Амвіцький		Розрізи I-I, II-II м1:20	Держбуд-УРСР Укрпроектреставрація Львівська КАПМ		
Перевірив	Г. Новаківська					


uma.lvivcenter.org

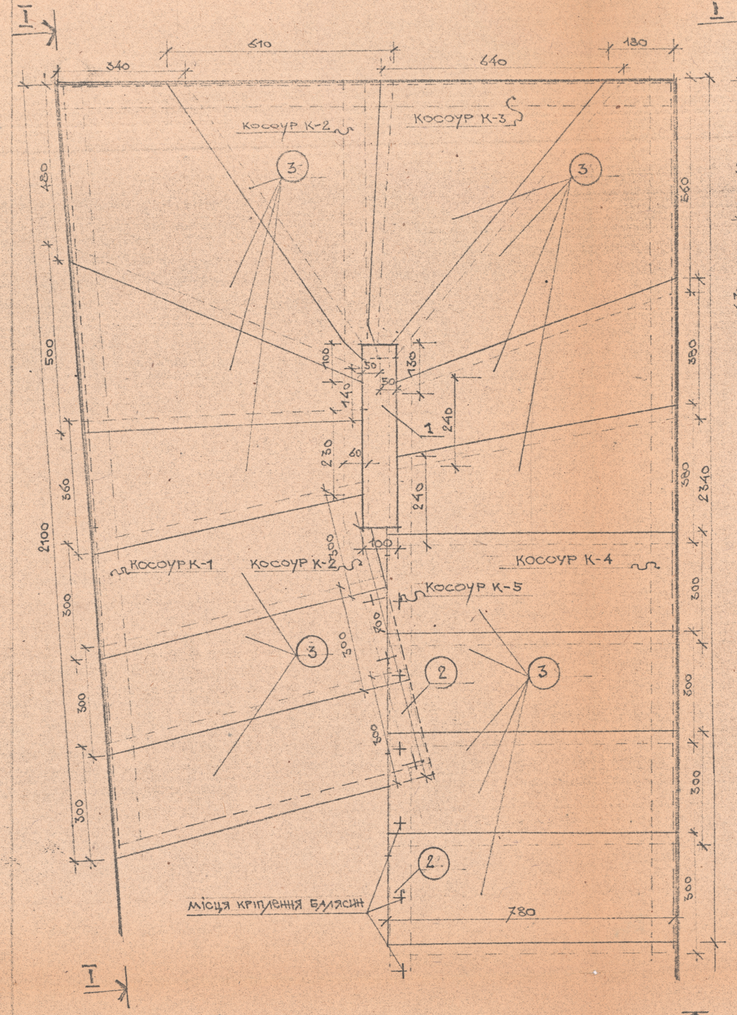

ПЛАН на відм. 7.0м. м1:10

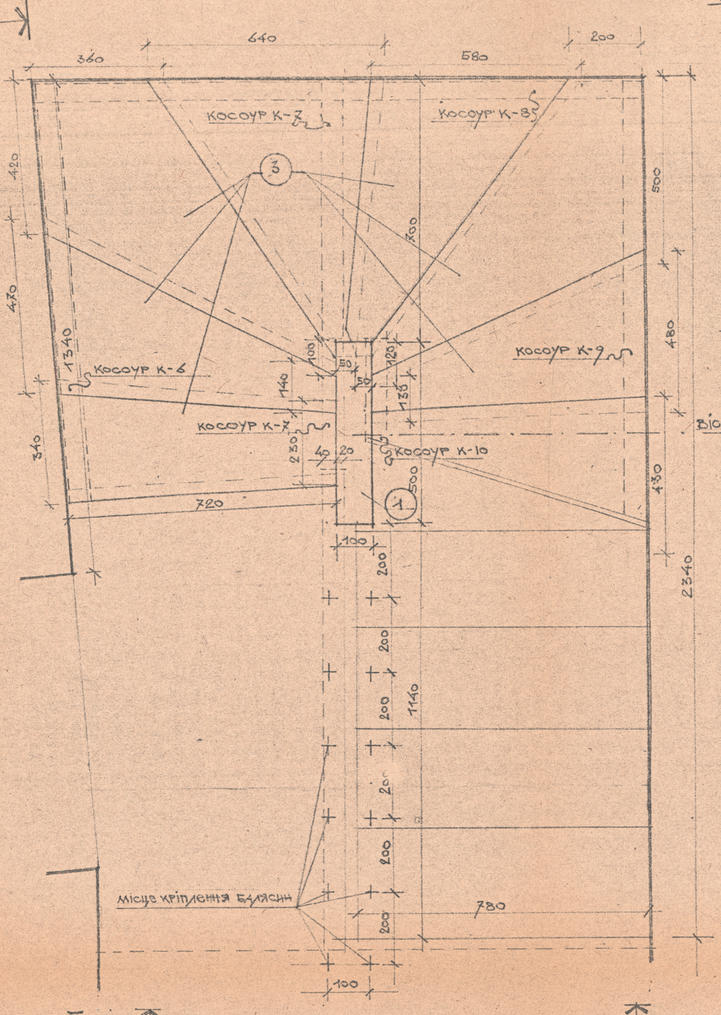

ПЛАН на відм. 9.0м м1:10

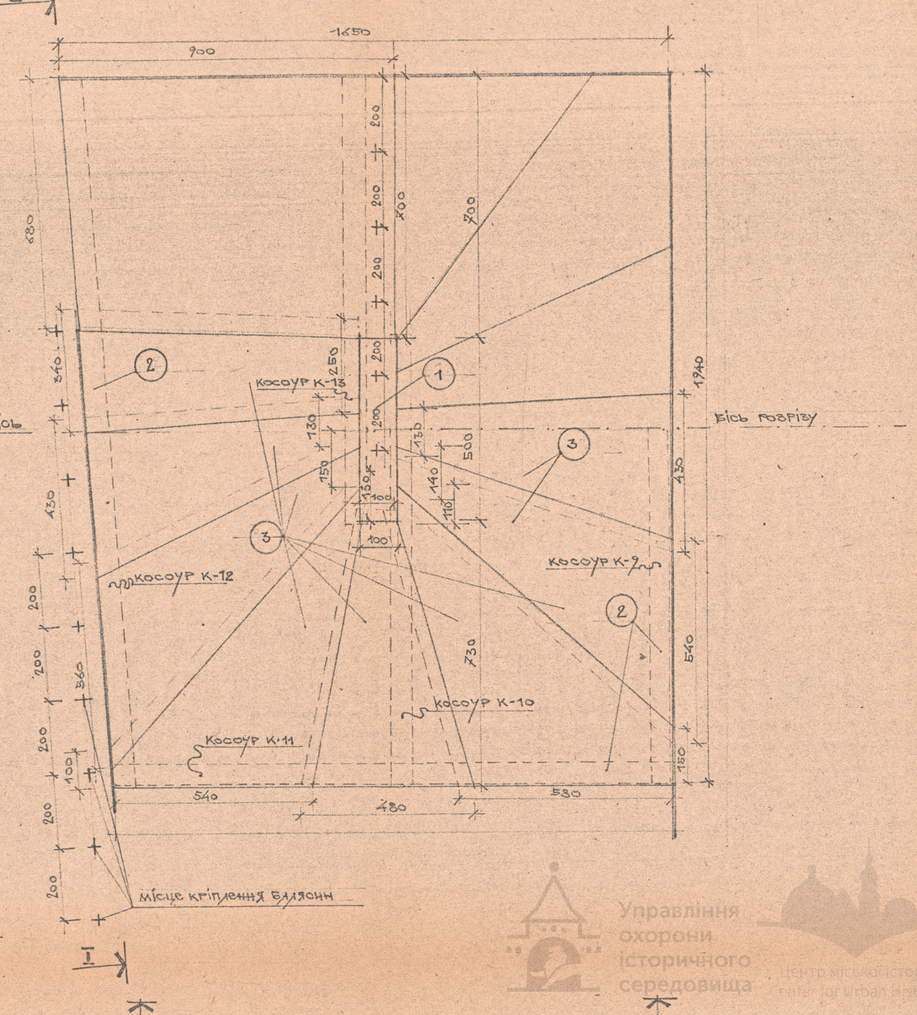

ПЛАН на відм. 11.0м. м1:10


1. ВУЗЛИ КРІПЛЕННЯ ДИВ. ОКРЕМИЙ РОЗДІЛ
2. ЦЕЙ АРКУШ РОЗГЛЯДАТИ З ЛИСТАМИ АР-1, АР-2, АР-4
3. ВСІ РОЗМІРИ ПОДАНІ В ММ
4. ДОРІЖКУ СХОДИНОК УТОЧНИТИ ПО МІСЦЮ

ГІП	Я.Кушнір		АНСАМБЛЬ ПЛОЩІ ПІНОК У М.ЛЬВОВІ		
Кер. гр.	Пшеничевська		БУДИНОК №2 по вул. Друкарській	стадія	аркуш	аркушів
вед. арх.	Л.Щецинський			РР	АР-3	4
Виконав	І.Мельницький		ПЛАНИ м1:10	ДЕРЖБУД - УПТР УКРПРОЕКТРЕСТОРАЦІЯ' ЛЬВІВСЬКА КУРМ,		
Перевірив	Пшеничевська					

Управління охорони історичного середовища
Центр міської історії
Center for Urban History
uma.lvivcenter.org

Управління охорони історичного середовища
Центр міської історії
Center for Urban History

ШАБЛОН ПЕРИЛА м1:1

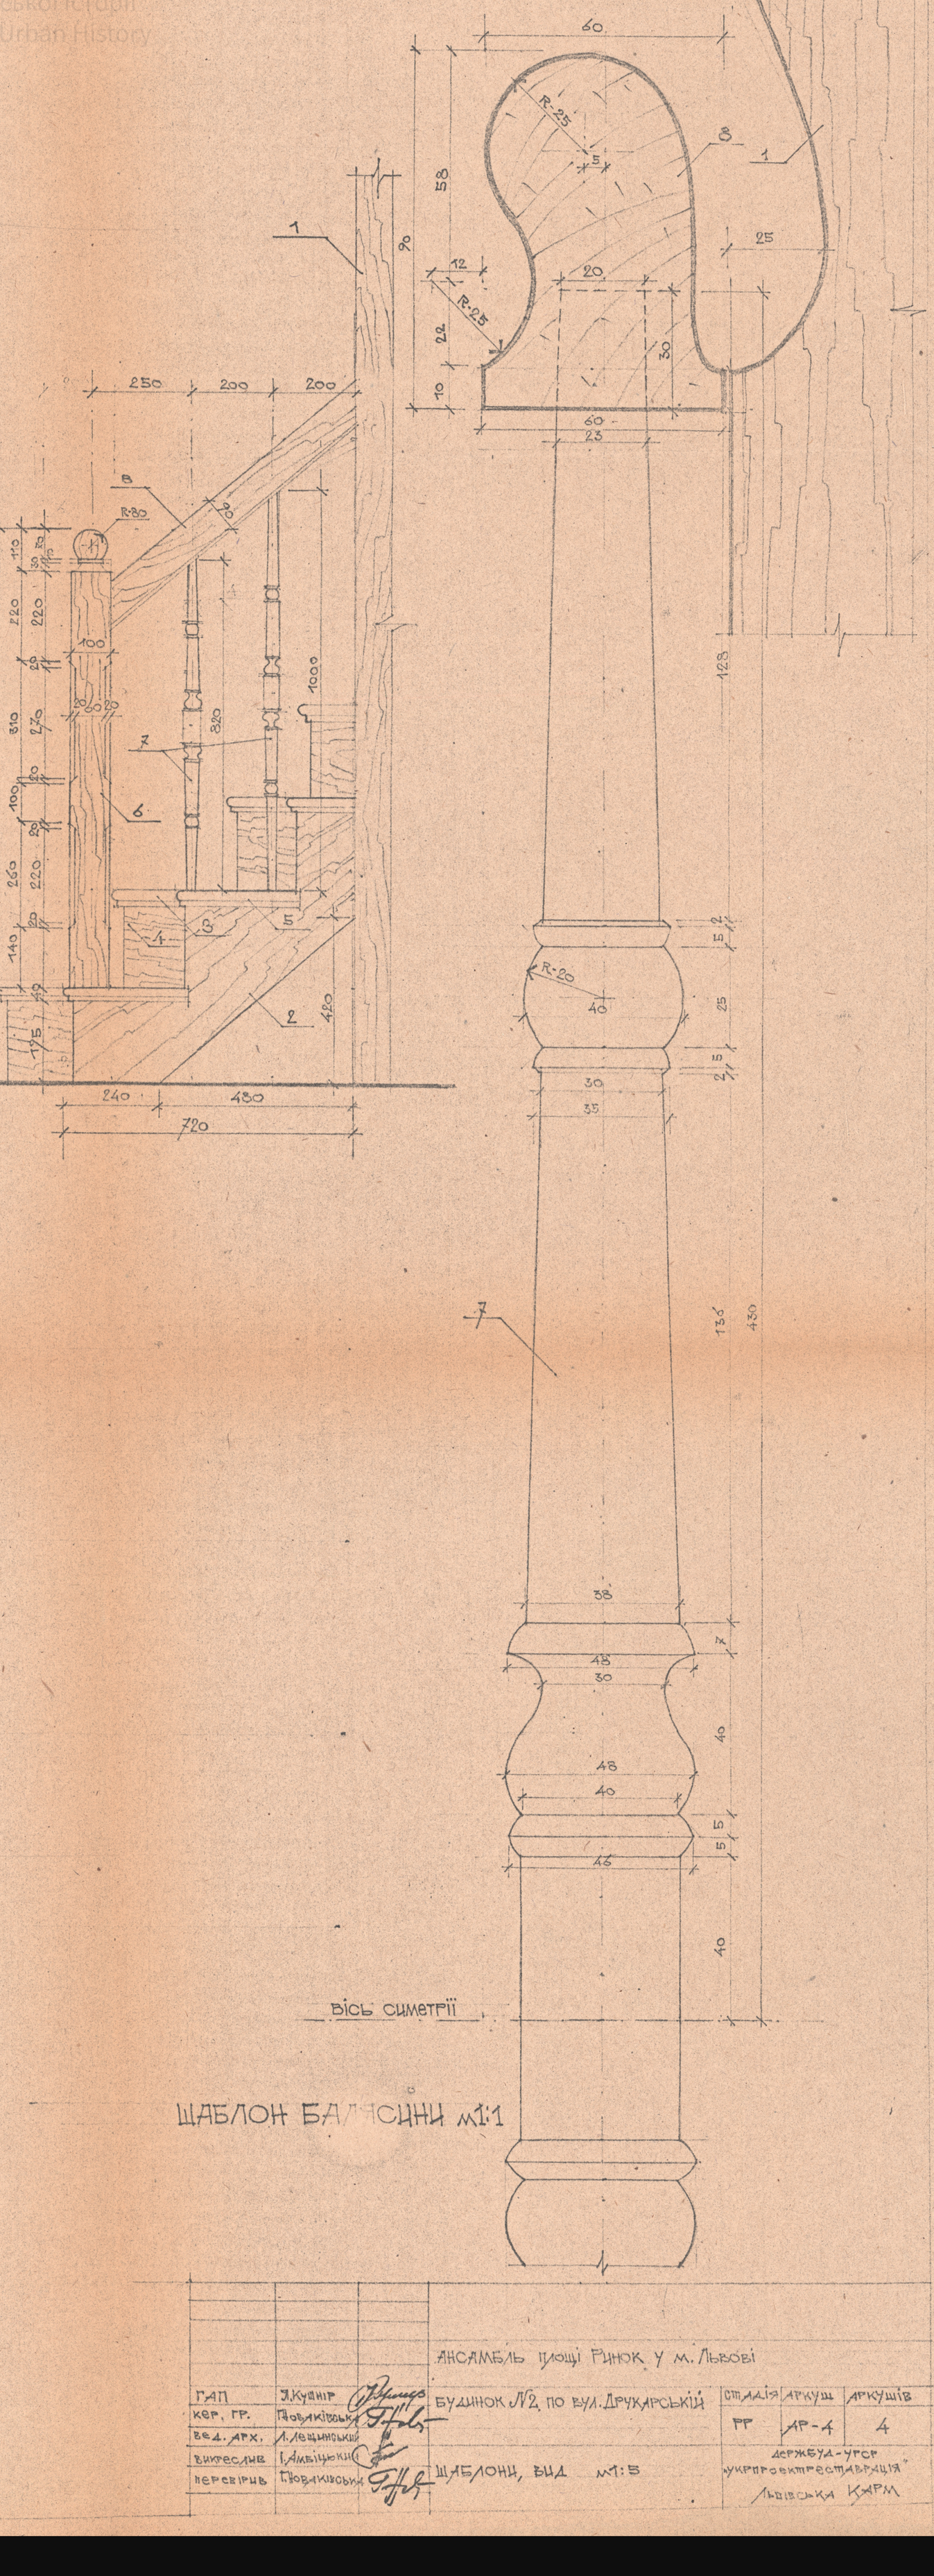

А-А м 1:10

ВІСЬ СИМЕТРІЇ

ШАБЛОН БАЛЯСИНИ м1:1

			АНСАМБЛЬ ПЛОЩІ РИНОК У М. ЛЬВОВІ		
ГАП	Я.Кушнір		БУДИНОК №2, ПО ВУЛ. ДРУКАРСЬКІЙ	СТАДІЯ / АРКУШ / АРКУШІВ	
КЕР. ГР.	П.Новаківський			РР / АР-4 / 4	
ВЕД. АРХ.	Л.Лещинський				
ВИКРЕСЛИВ	І.Амбіцький		ШАБЛОНИ, ВИД м1:5	ДЕРЖБУД-УРСР "УКРПРОЕКТРЕСТАВРАЦІЯ" ЛЬВІВСЬКА КАРМ	
ПЕРЕВІРИВ	П.Новаківський				

uma.lvivcenter.org