Управління охорони історичного середовища
Центр міської історії
Lviv Center for Urban History

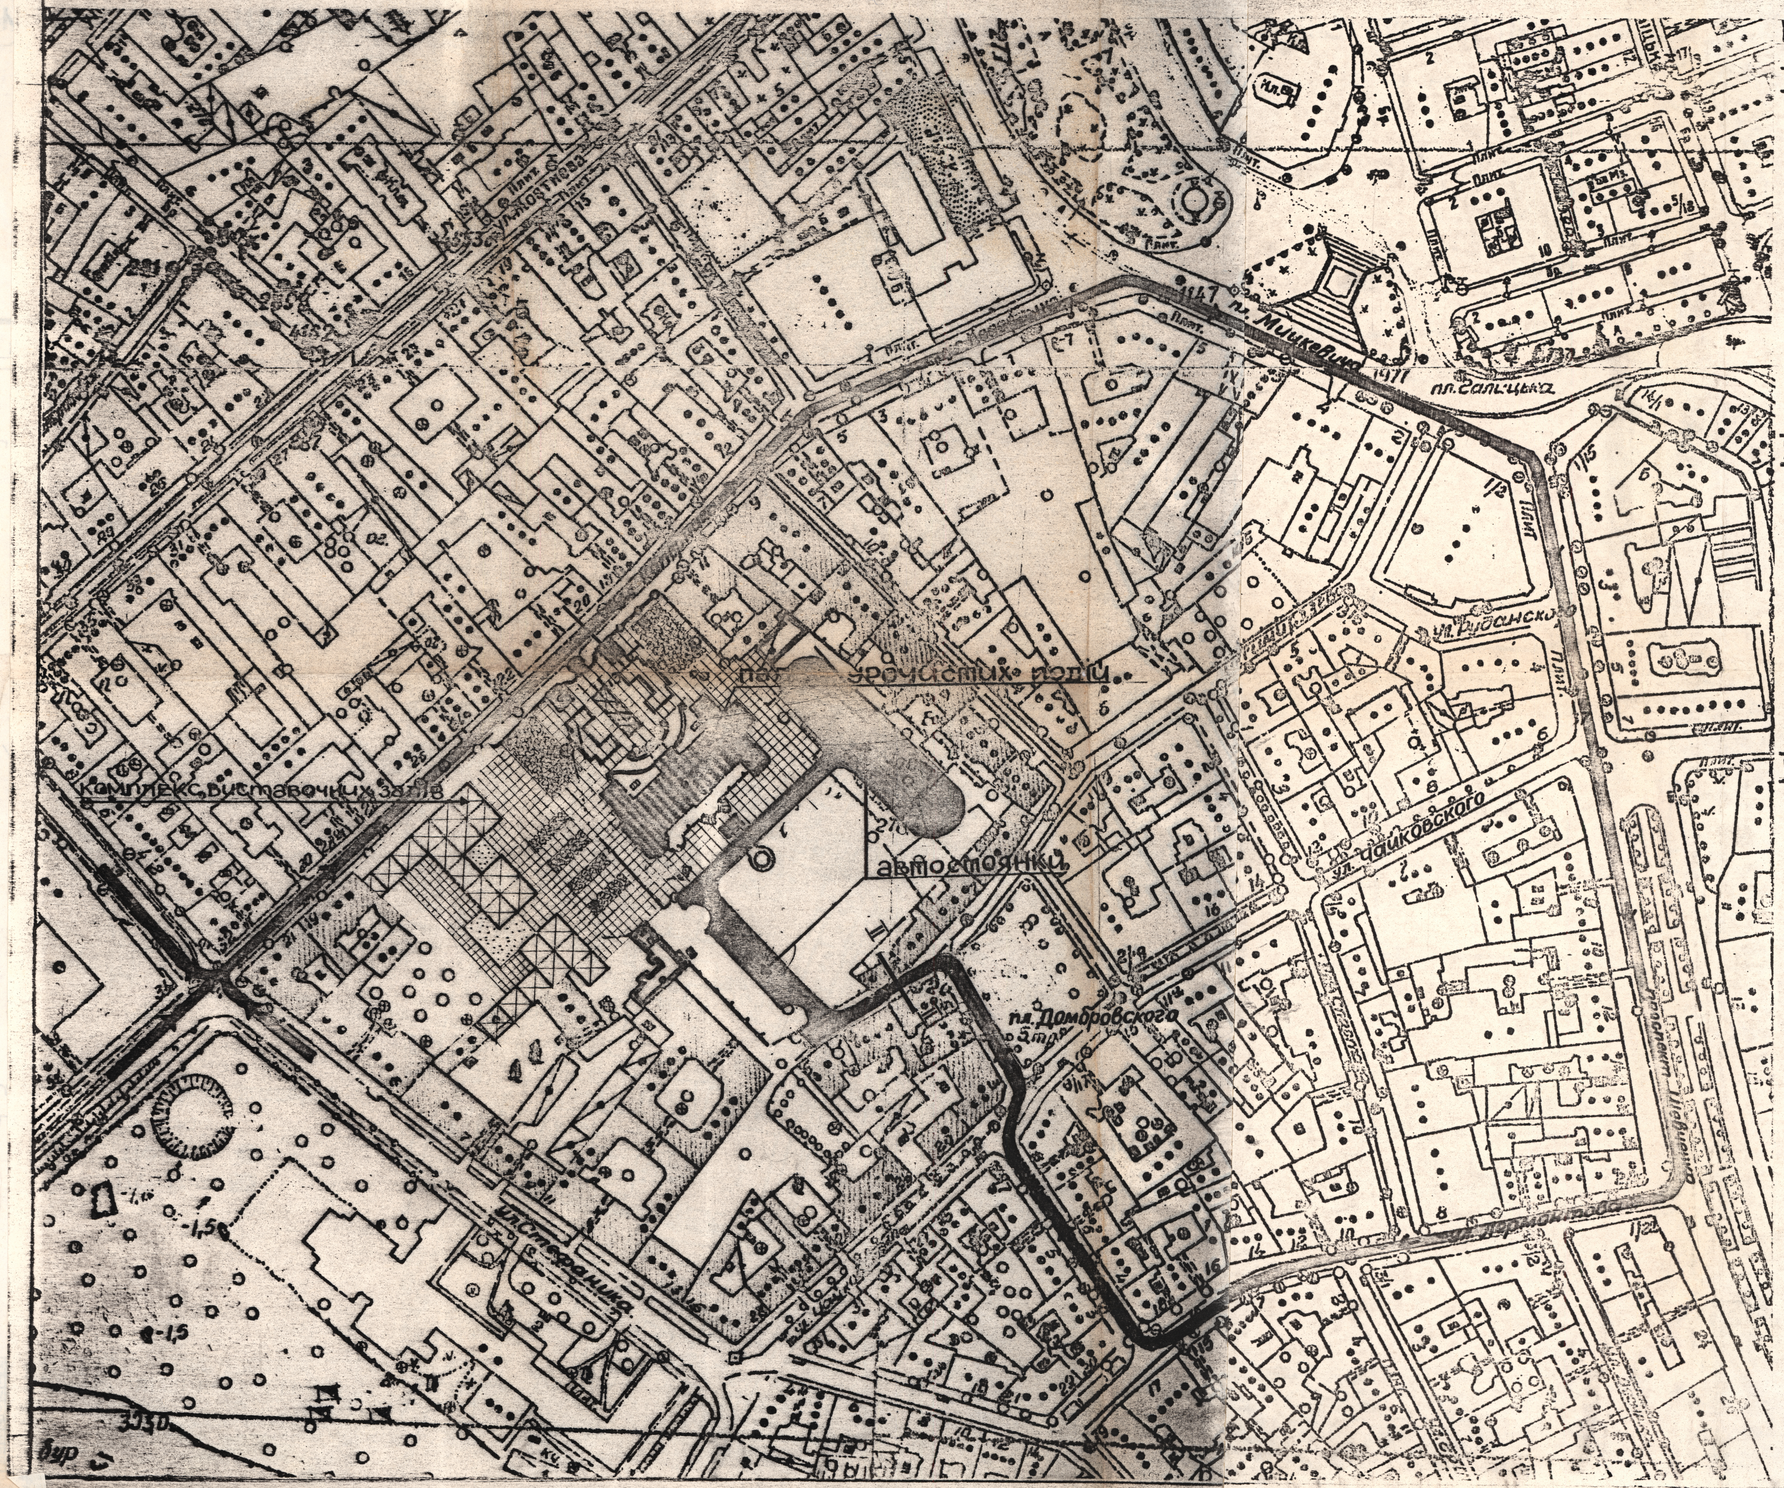

ПОПЕРЕЧНІ ПРОФІЛІ ВУЛИЦЬ м 1:100

I-I вул. Коперніка

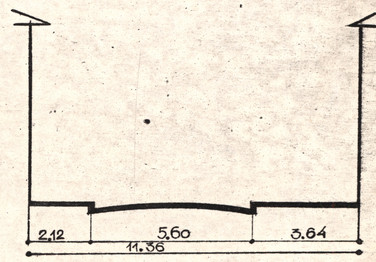

II-II вул. Тиха /існуючий стан/

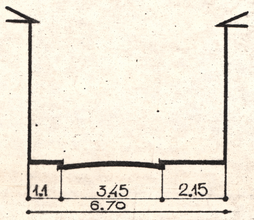

II-II вул. Тиха /I черга/

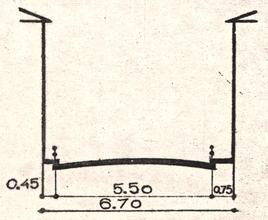

рух транспорту, що обслуговує палац
під'їзд
від'їзд

ДЕРЖБУД УРСР ДІПРОМІСТ	Кер. п.цех.	Новаківський	Т.р.п	1973
	Гол. інж. п.	Трегуб		
Львівський філіал АПМ-2	Кер. гр.	Шеврін	М1:1000	
Благоустрій території палацу урочистих подій	Автори пр.	Олійник		
	Виконав	Нормовський Олійник		
Схема руху транспорту	Нач.рев.	Трегуб	АП-2	

uma.lvivcenter.org