ФРАГМЕНТ ОБОРОННИХ УКРІПЛЕНЬ ПО ВУЛ Л.УКРАІНКИ ТА ПІДВАЛЬНІЙ У ЛЬВОВІ

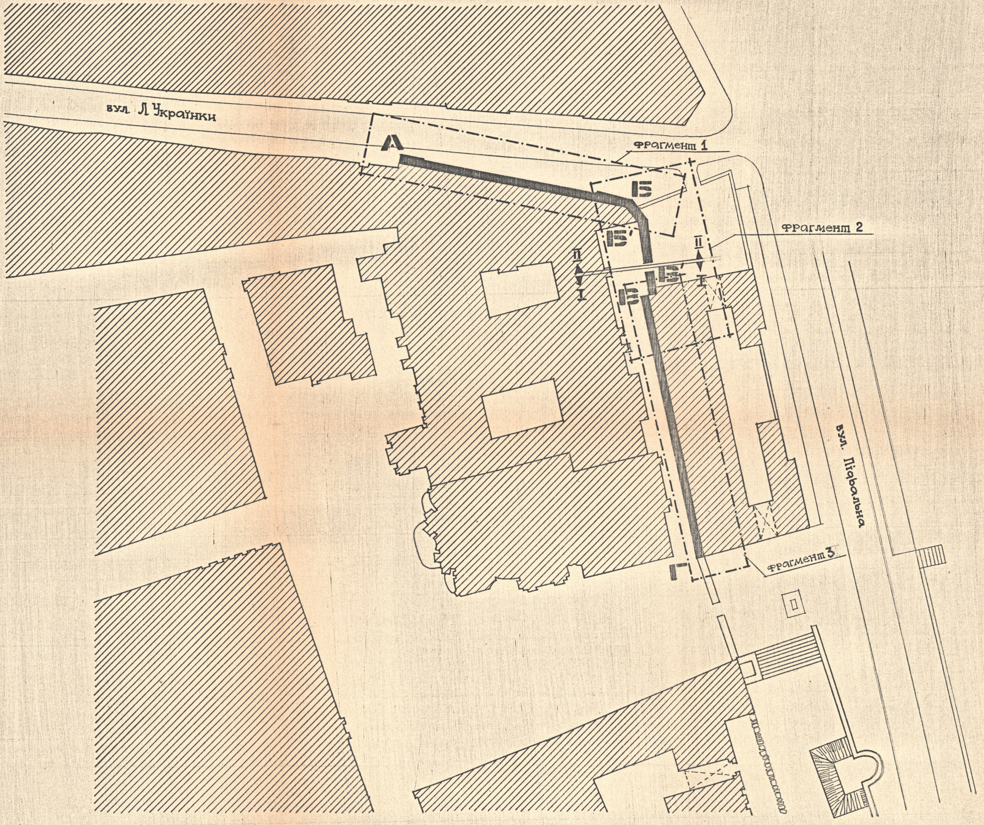

СИТУАЦІЙНА СХЕМА М-1:500

ФРАГМЕНТ 1

стіна Високого муру по вул. Л.Українки, що ввійшла в пізнішу забудову монастиря Домініканів.

ФРАГМЕНТ 2

залишки вежі Римарів та стіни Високого муру в подвір'ї Королівського арсеналу.

ФРАГМЕНТ 3

стіна Високого муру по вул. Підвальній, що ввійшла в забудову Королівського арсеналу.

ПРИМІТКИ:

1 фасади будинків в рівні 2-х, 3-х поверхів поміряні схематично.
2 архітектурно-археологічні обміри проведено по доступних частинах оборонних стін.
3 частини стін, включені в об'єми будівель, показано на планах умовно пунктиром, і будуть уточнені в процесі натурних досліджень.

Держбуд УРСР - УСНРВУ „Укрпроектреставрація" Львівська комплексна архітектурно-реставраційна майстерня	начальник КАРМ	І. Могитич	Пам'ятка архітектури XIV ст.	стадія П
	гол. арх. проекту	Л. Новаківський	Фрагмент оборонних укріплень по вул.	шифр 658/2
	керівник АРГ-1	Г. Новаківська	Л. Українки та Підвальній у Львові	марка ОК
	обміри провели:	Л. Алінаускене, І. Лябіцький,	Архітектурно-археологічні обміри	інв. №
		Б. Баран	Заголовний аркуш	М-Б 1:500
	викреслила	Л. Алінаускене		дата 1980р.

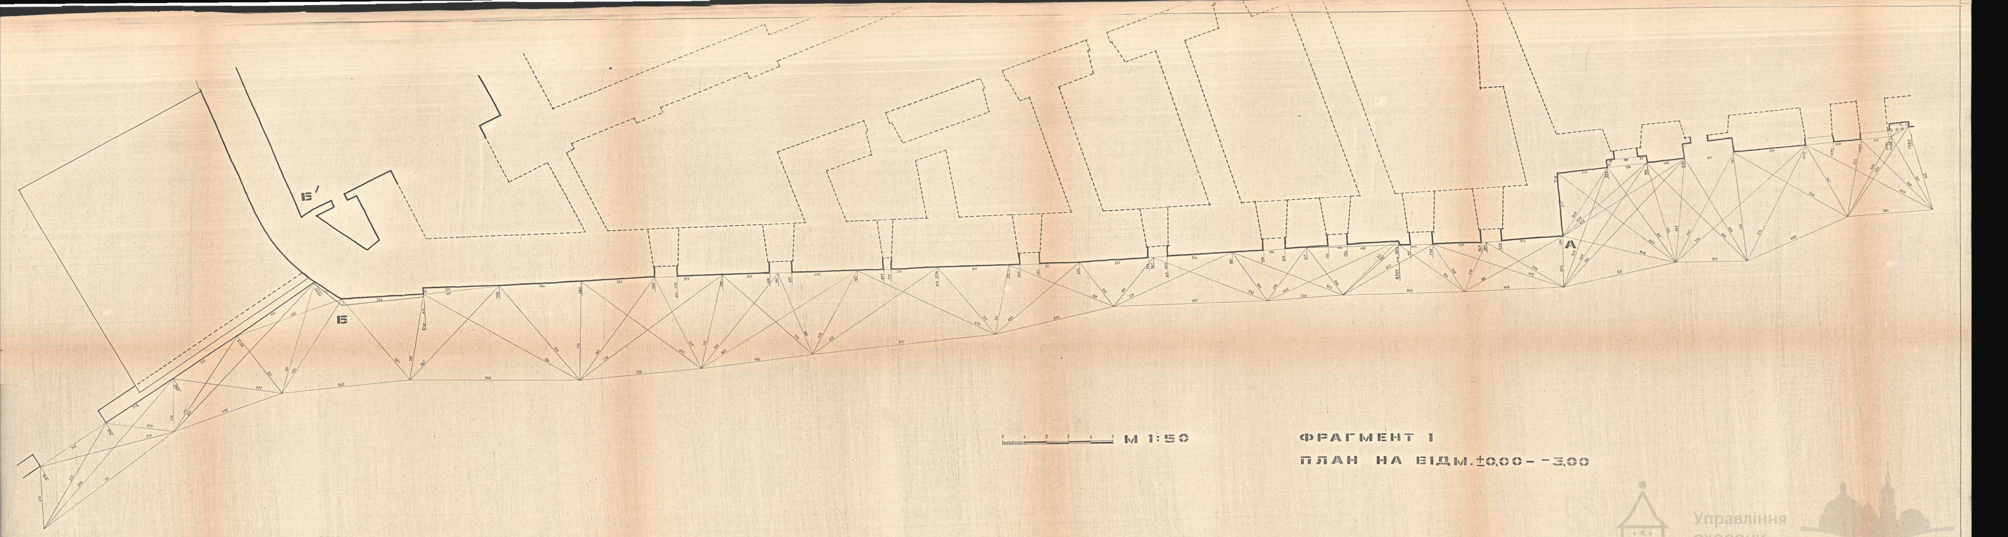

М 1:50

ФРАГМЕНТ 1

ПЛАН НА ВІДМ. ±0.00 – -3.00

ДЕРЖБУД УРСР – УСНРВУ «УКРПРОЕКТРЕСТАВРАЦІЯ» ЛЬВІВСЬКА КОМПЛЕКСНА АРХІТЕКТУРНО-РЕСТАВРАЦІЙНА МАЙСТЕРНЯ	ГОЛ. АРХ. ПРОЕКТУ		А. НОВАКІВСЬКИЙ	ПАМ'ЯТКА АРХІТЕКТУРИ XIV СТ	СТАДІЯ П	ШИФР 658/2
	КЕРІВНИК АРГ-1		Г. НОВАКІВСЬКА	ФРАГМЕНТ ОБОРОННИХ УКРІПЛЕНЬ		
	ОБМІРИ ПРОВЕЛИ	АЛІНАЧКЕНЕ А.	АМБІЦЬКИЙ І. Б. БАРАН	ПО ВУЛ. Л. УКРАЇНКИ ТА ПІДВАЛЬНІЙ У ЛЬВОВІ	МАРКА ОК-2	ІНВ №
	ВИКОНАВ		А. АЛІНАЧКЕНЕ	АРХІТЕКТУРНО-АРХЕОЛОГІЧНІ ОБМІРИ		
	ПЕРЕВІРИВ		Г. НОВАКІВСЬКА	ФРАГМЕНТ 1. ПЛАН НА ВІДМ. ±0.00 – -3.00	М-С 1:50	ДАТА 1980

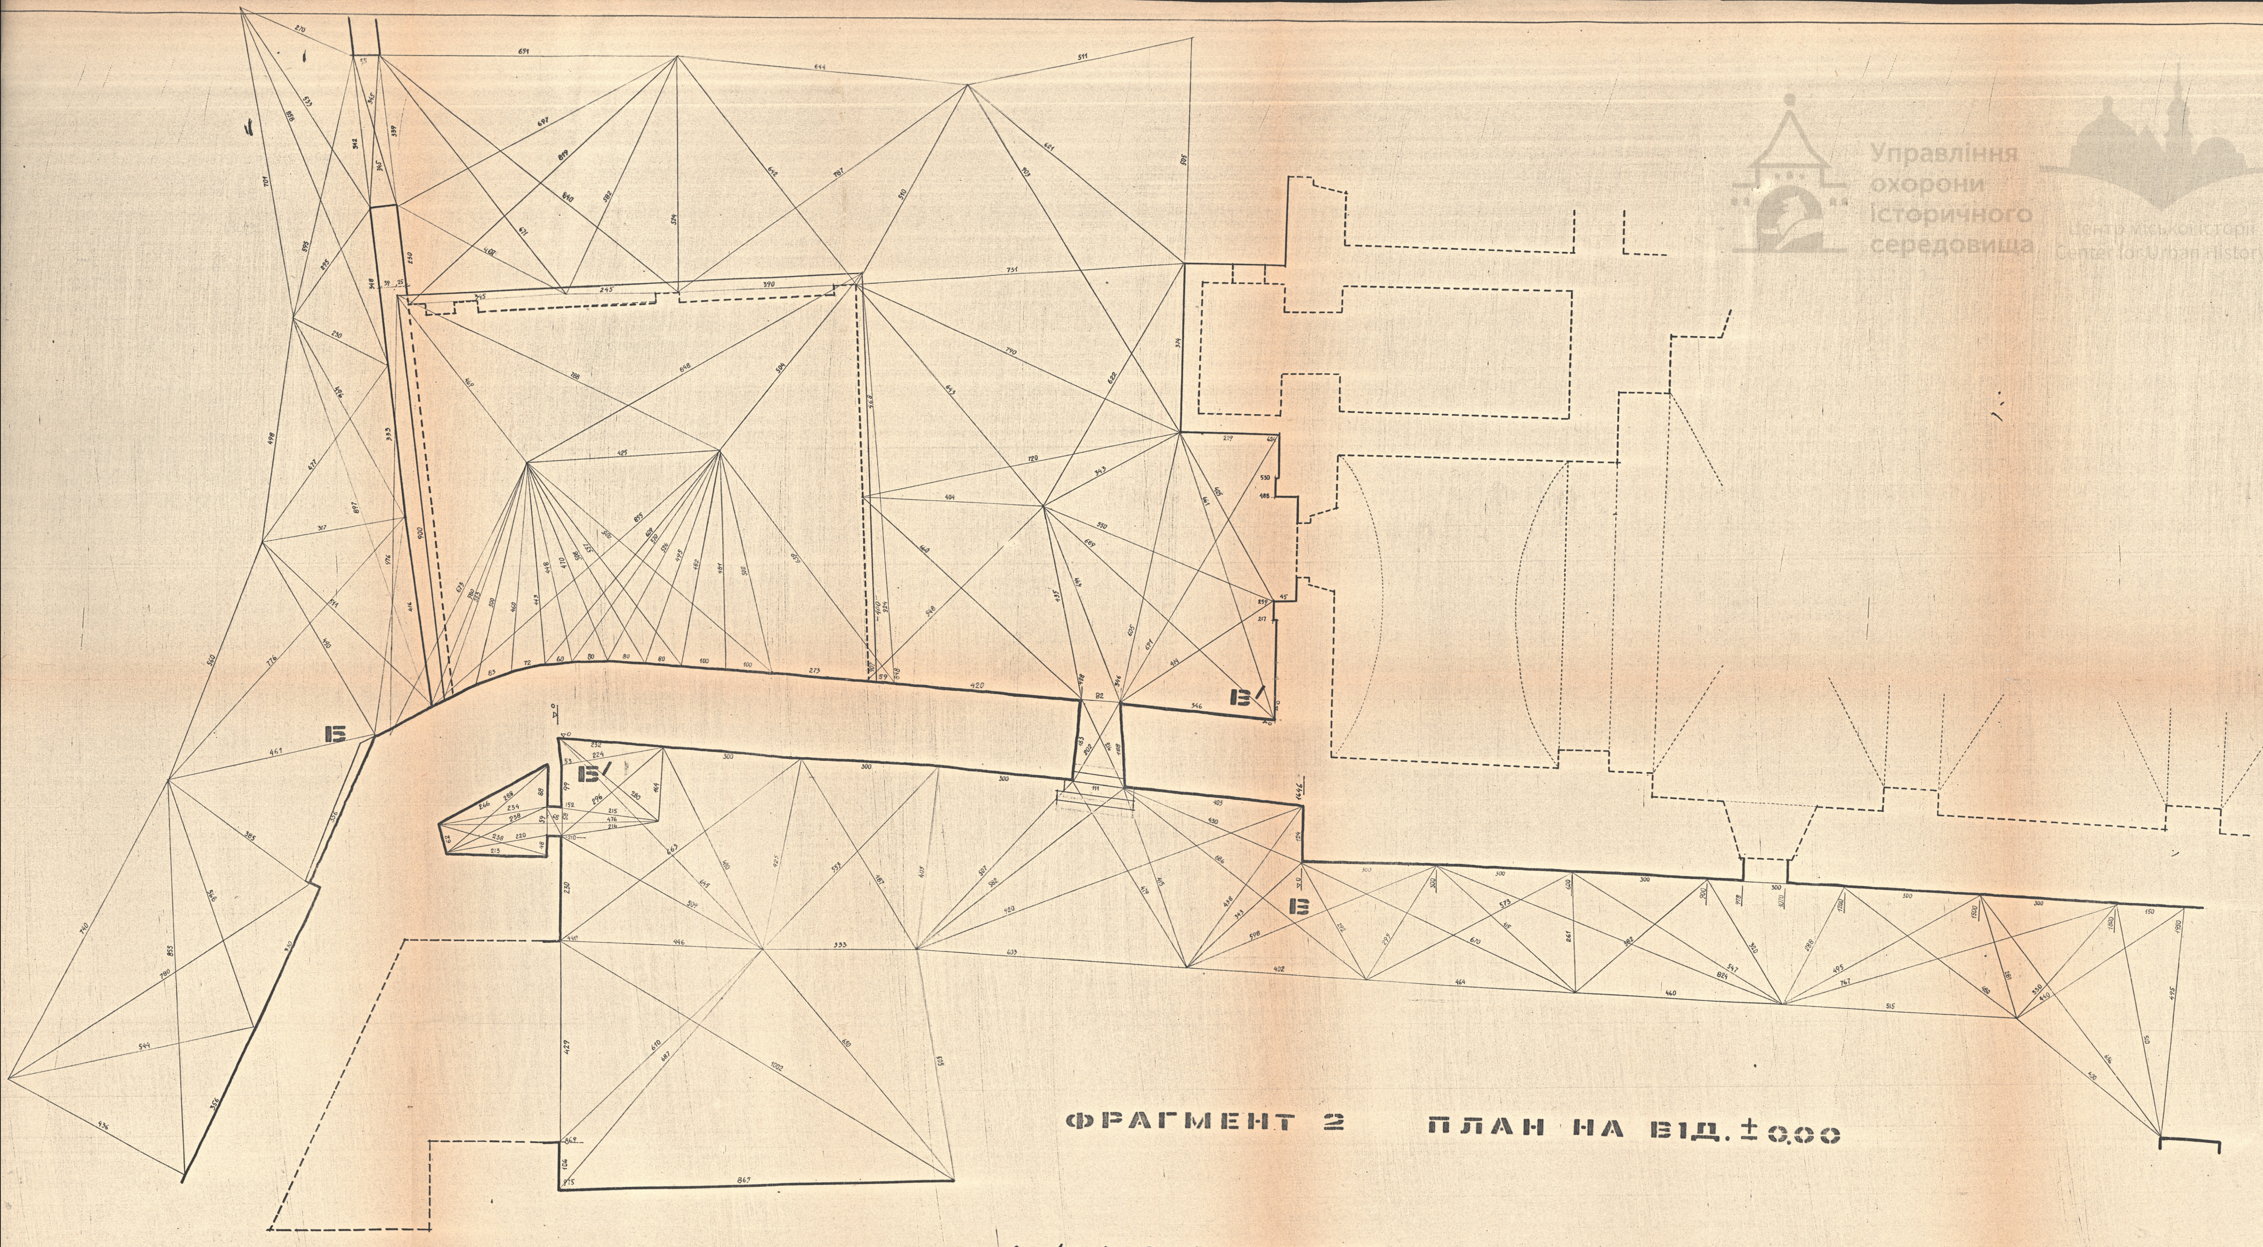

ФРАГМЕНТ 2 ПЛАН НА ВІД. ±0,00

0 1 2 3 4 5 М-1:50

ДЕРЖБУД УРСР - УСНРВУ "УКРПРОЕКТРЕСТАВРАЦІЯ" ЛЬВІВСЬКА КОМПЛЕКСНА АРХІТЕКТУРНО-РЕСТАВРАЦІЙНА МАЙСТЕРНЯ	ГОЛ. АРХ. ПРОЕКТУ		А. НОВАКІВСЬКИЙ	ПАМ'ЯТКА АРХІТЕКТУРИ XIV СТ.	СТАДІЯ	ШИФР
	КЕРІВНИК АРГ-1		Г. НОВАКІВСЬКА	ФРАГМЕНТ ОБОРОННИХ УКРІПЛЕНЬ	П	658/2
	ОБМІРИ ПРОВЕЛИ:	Л. АЛІНАУСКЕНЕ	І. АМБІЦЬКИЙ	ПО ВУЛ. Л.УКРАЇНКИ ТА ВУЛ. ПІДВАЛЬНІЙ У ЛЬВОВІ	МАРКА	ІНВ. №
			Б. БАРАН	АРХІТЕКТУРНО-АРХЕОЛОГІЧНІ ОБМІРИ	ОК-3	
	ВИКОНАЛА	Alin.	Л. АЛІНАУСКЕНЕ	ФРАГМЕНТ 2 ПЛАН НА ВІД. ±0.00	М-Б	ДАТА
	ПЕРЕВІРИЛА		Г. НОВАКІВСЬКА		1:50	1980

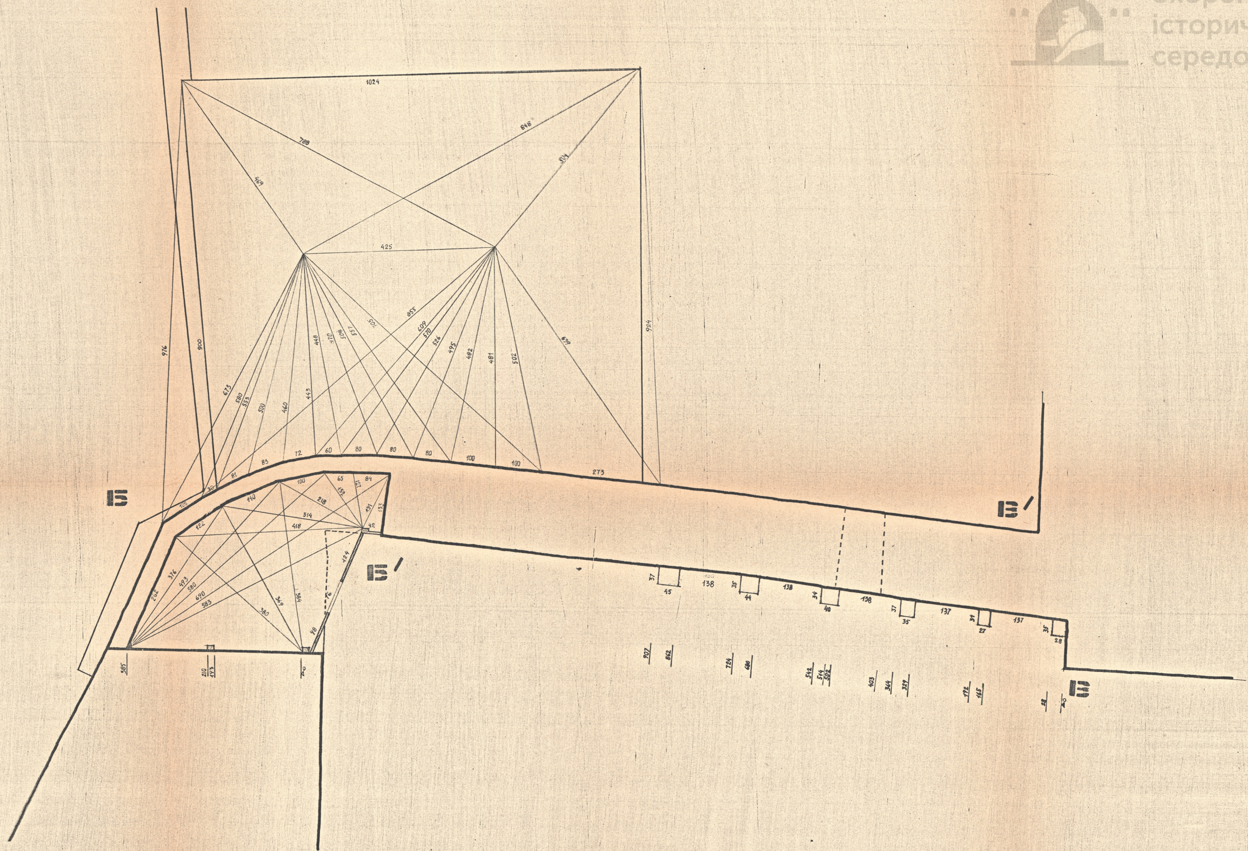

ПЛАН НА ВІДМ. 3.00 М 1:50

 

М 1:50

ДЕРЖБУД УРСР – УСНРВУ „УКРПРОЕКТРЕСТАВРАЦІЯ" ЛЬВІВСЬКА КОМПЛЕКСНА АРХІТЕКТУРНО – РЕСТАВРАЦІЙНА МАЙСТЕРНЯ	ГОЛ. АРХ. ПР – ТУ	А. НОВАКІВСЬКИЙ	ПАМ'ЯТКА АРХІТЕКТУРИ XVII СТ. ФРАГМЕНТ ОБОРОННИХ УКРІПЛЕНЬ ПО ВУЛ. Л. УКРАЇНКИ ТА ПІДВАЛЬНІЙ У ЛЬВОВІ.	СТАДІЯ П	ШИФР 658/2
	КЕРІВНИК АРГ – 1	Г. НОВАКІВСЬКА,		МАРКА ОК-4	ІНВ. №
	ОБМІРИ ПРОВЕЛИ:	Л. АЛІНАУСКЕНЕ, І. АМБІЦЬКИЙ, Б. БАРАН			
	ВИКОНАЛА	Л. АЛІНАУСКЕНЕ	АРХІТЕКТУРНО – АРХЕОЛОГІЧНІ ОБМІРИ.	М-Б 1:50	ДАТА 1980
	ПЕРЕВІРИЛА	Г. НОВАКІВСЬКА	ПЛАН НА ВІДМ. 3.00		

Управління охорони історичного середовища

Центр міської історії Center for Urban History

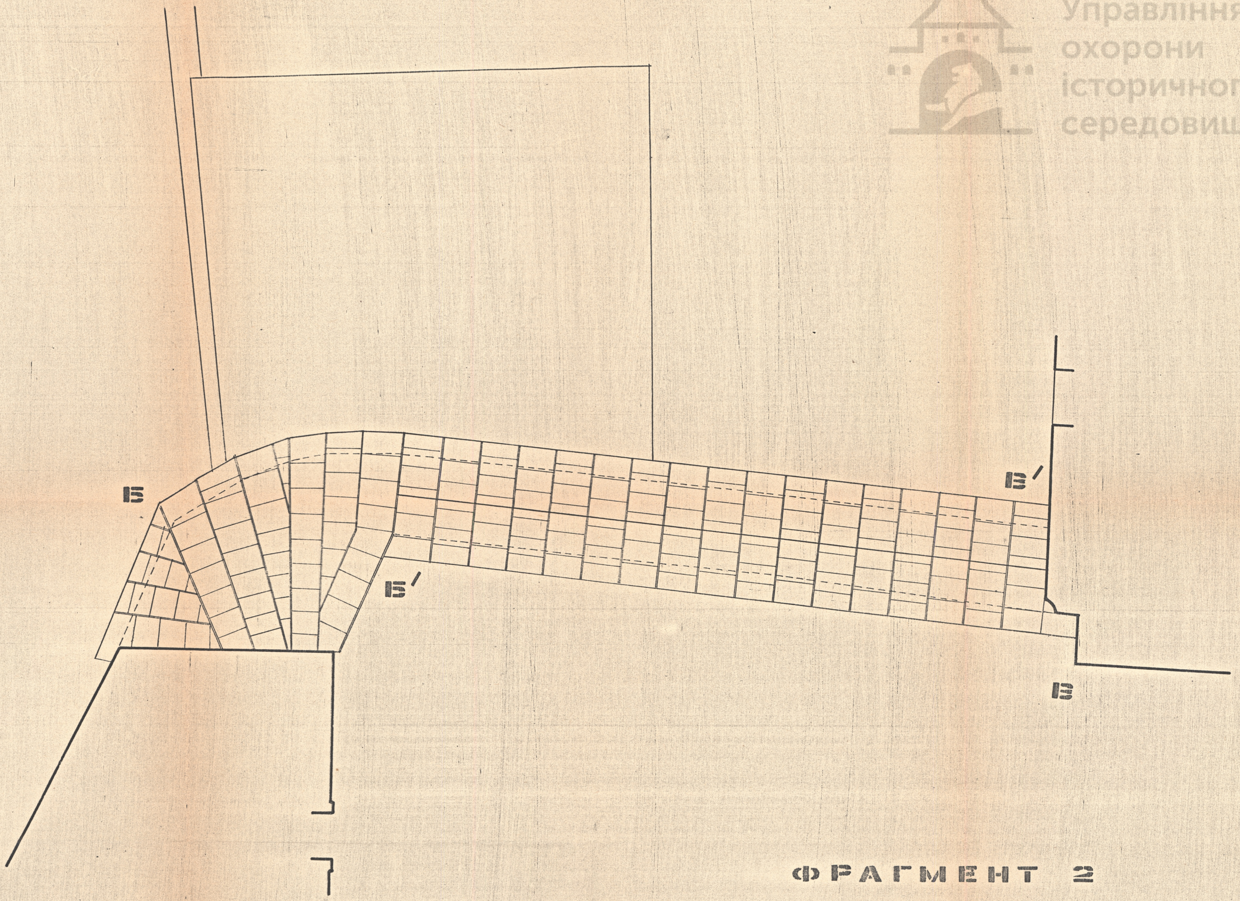

ФРАГМЕНТ 2

ПЛАН НА ВІДМ. 6.00

ДЕРЖБУД УРСР - УСНРВУ "УКРПРОЕКТРЕСТАВРАЦІЯ" ЛЬВІВСЬКА КОМПЛЕКСНА АРХІТЕКТУРНО-РЕСТАВРАЦІЙНА МАЙСТЕРНЯ	Гол. Арх. проекту		А. Новаківський	ПАМ'ЯТКА АРХІТЕКТУРИ XIV ст. ох. №	СТАДІЯ П	ШИФР 658/2
	Керівник АРГ-1		Г. Новаківська	ФРАГМЕНТ ОБОРОННИХ УКРІПЛЕНЬ		
	Обміри провели	Л. Алінаускене	І. Амбіцький Б. Баран	по вул. Л. Українки по Підвальній у Львові	МАРКА ОК-5	ІНВ №
	Виконав		Л. Алінаускене	АРХІТЕКТУРНО - АРХЕОЛОГІЧНІ ОБМІРИ		
	Перевірив		Г. Новаківська	ФРАГМЕНТ - 2	М-Б	ДАТА
				ПЛАН НА ВІДМІТЦІ 6.00	1:50	1980 р.

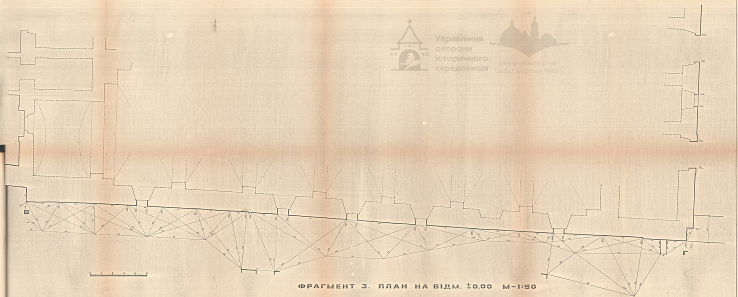

ФРАГМЕНТ 3. ПЛАН НА ВІДМ. ±0,00 М-1:50

ДЕРЖБУД УРСР – УСНРВУ "УКРПРОЕКТРЕСТАВРАЦІЯ" ЛЬВІВСЬКА КОМПЛЕКСНА АРХІТЕКТУРНО-РЕСТАВРАЦІЙНА МАЙСТЕРНЯ	ГОЛ. АРХ. ПР-ТУ	А. Новаківський	Пам'ятка архітектури XVII ст.	СТАДІЯ П	ШИФР 858/2
	КЕРІВНИК АРГ-1	Г. Новаківська	Фрагмент оборонних укріплень по		
	ОБМІРИ ПРОВЕЛИ	[illegible], [illegible] [illegible]	вул. [illegible] на Підвальній у Львові	МАРКА ОК-6	ІНВ. №
	ВИКОНАЛА	[illegible]	Архітектурно-археологічні обміри	М-Б 1:50	ДАТА 1980
	ПЕРЕВІРИЛА	Г. Новаківська	Фрагмент 3. План на відм. ±0,00		

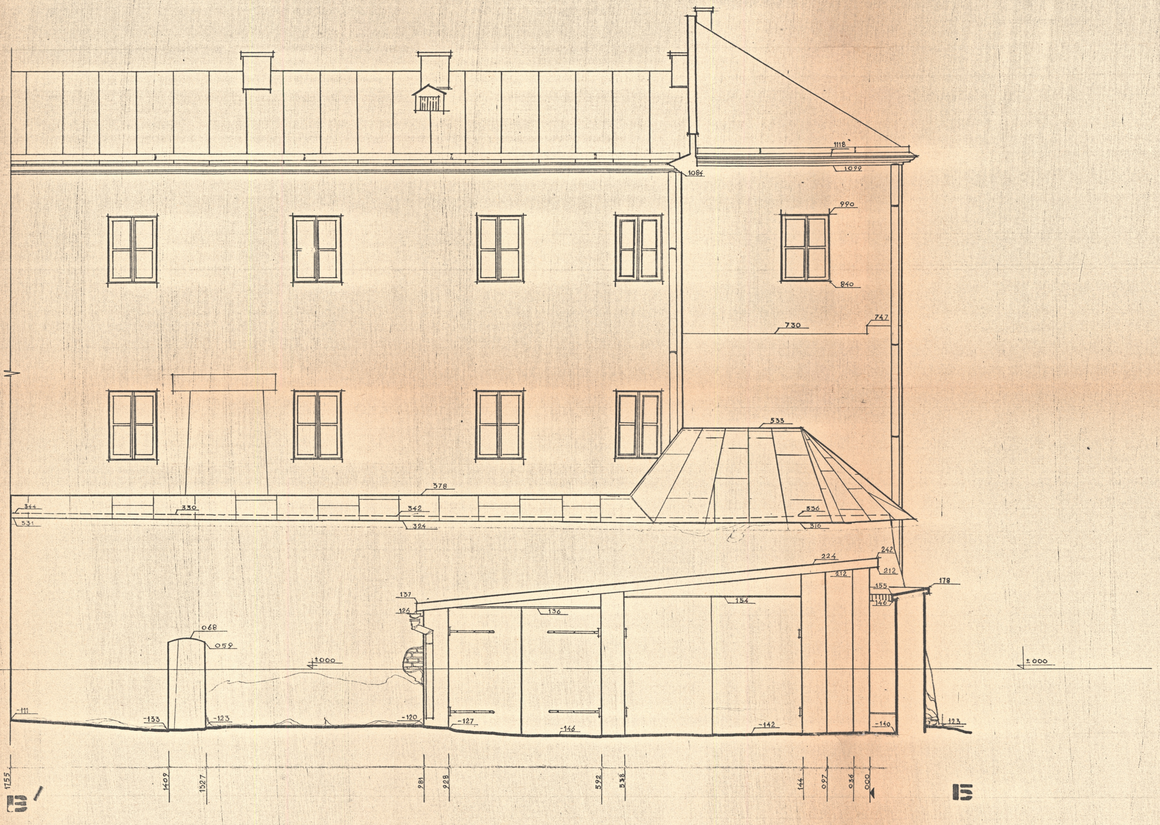

М 1:50

ФРАГМЕНТ 2 РОЗГОРТКА В' - Б

ДЕРЖБУД УРСР - УСНРВУ "УКРПРОЕКТРЕСТАВРАЦІЯ" ЛЬВІВСЬКА КОМПЛЕКСНА АРХІТЕКТУРНО РЕСТАВРАЦІЙНА МАЙСТЕРНЯ	ГОЛ. АРХ. ПРОЕКТУ		А. НОВАКІВСЬКИЙ	ПАМ'ЯТКА АРХІТЕКТУРИ ст. ох.	СТАДІЯ П	ШИФР 658/2
	КЕРІВНИК АРГ		Г. НОВАКІВСЬКА	ФРАГМЕНТ ОБОРОННИХ УКРІПЛЕНЬ		
	ОБМІРИ	Л.АЛІНАУСКЕНЕ І.	АМБІЦЬКИЙ Б.БАРАН	ПО ВУЛ. Л.УКРАЇНКИ, ПО ПІДВАЛЬНІЙ У ЛЬВОВІ	МАРКА ОК-8	ІНВ. №
	ВИКОНАВ		Б. БАРАН	АРХІТЕКТУРНО - АРХЕОЛОГІЧНІ ОБМІРИ		
	ПЕРЕВІРИВ		Л. АЛІНАУСКЕНЕ	ФРАГМЕНТ 2	М-Б 1:50	ДАТА 1980 р.
				РОЗГОРТКА СТІНИ В' - Б		

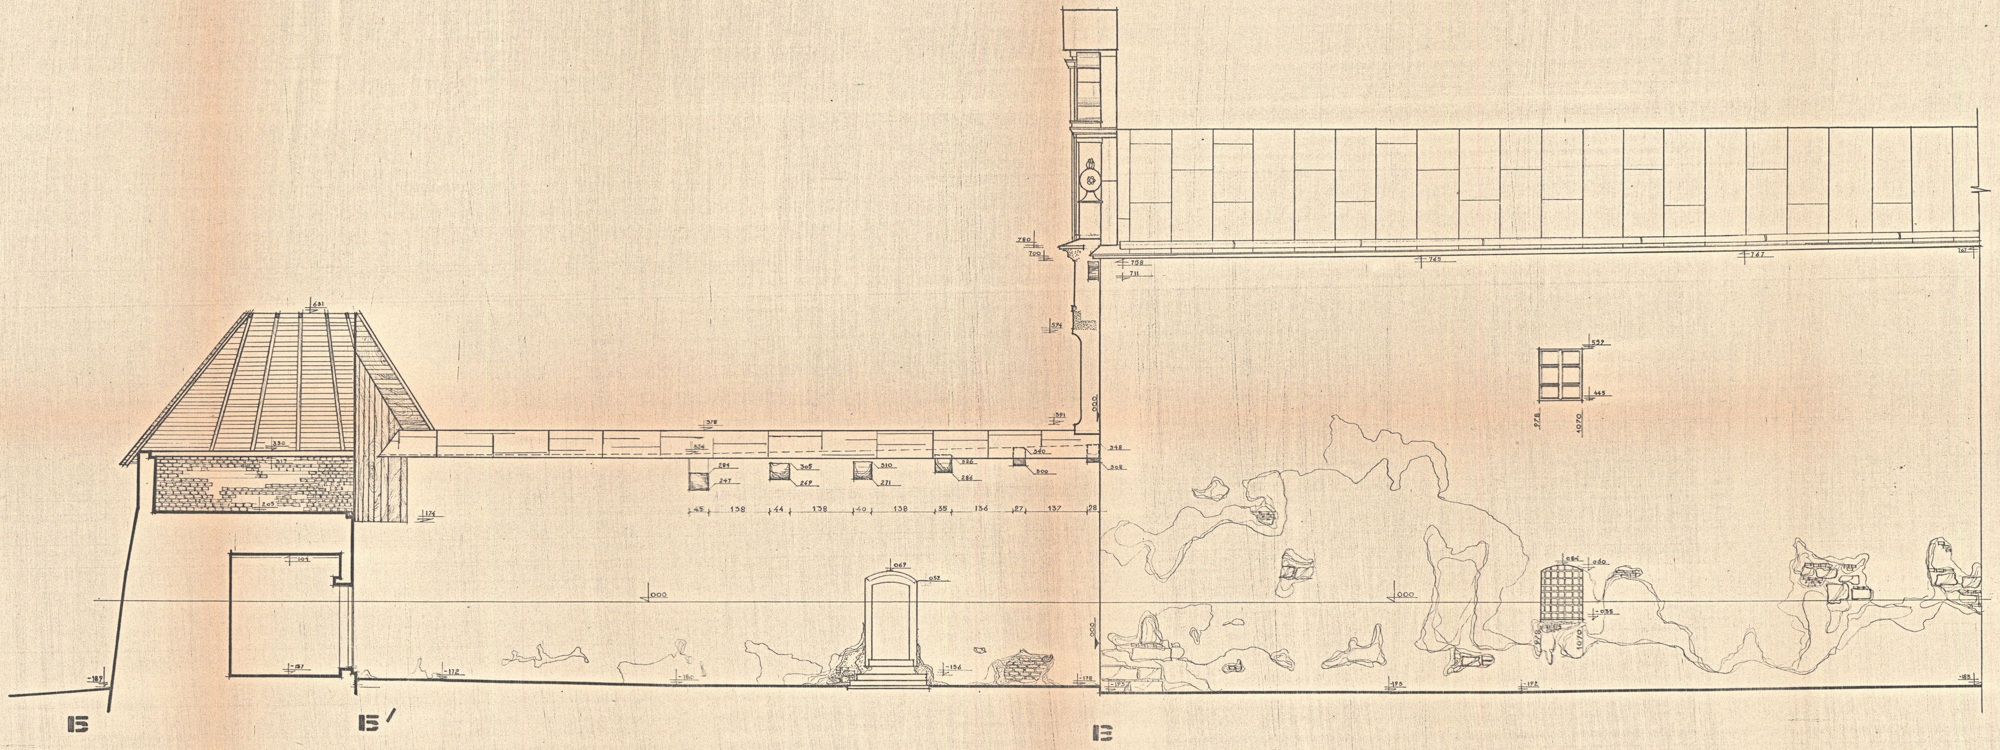

ФРАГМЕНТ 2

РОЗГОРТКА СТІНИ Б' – В

М 1:50

ДЕРЖБУД УРСР - УСНРВУ "УКРПРОЕКТРЕСТАВРАЦІЯ" ЛЬВІВСЬКА КОМПЛЕКСНА АРХІТЕКТУРНО-РЕСТАВРАЦІЙНА МАЙСТЕРНЯ	ГОЛ. АРХ. ПРОЕКТУ		А. НОВАКІВСЬКИЙ	ПАМ'ЯТКА АРХІТЕКТУРИ XIV ст. ох №	СТАДІЯ П	ШИФР 858-2
	КЕРІВНИК АРГ-1		Г. НОВАКІВСЬКА	ФРАГМЕНТ ОБОРОННИХ УКРІПЛЕНЬ		
	ОБМІРИ ПРОВЕЛИ	А. АЛІНАУСКЕНЕ	АМБІЦЬКИЙ Б. БАРАН	ПО ВУЛ. Л. УКРАЇНКИ, ПО ПІДВАЛЬНІЙ У ЛЬВОВІ	МАРКА ОК-9	ІНВ №
	ВИКОНАВ		Б. БАРАН	АРХІТЕКТУРНО - АРХЕОЛОГІЧНІ ОБМІРИ		
	ПЕРЕВІРИВ		А. АЛІНАУСКЕНЕ	ФРАГМЕНТ 2 РОЗГОРТКА СТІНИ Б' - В	М-Б 1:50	ДАТА 1980 р.

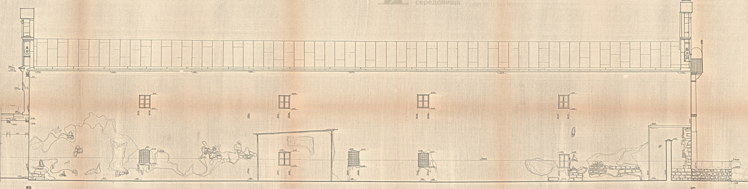

ФРАГМЕНТ 3 РОЗГОРТКА СТІНИ В-Г

М 1:50

ДЕРЖБУД УРСР - УКРНДІ
"УКРПРОЕКТРЕСТАВРАЦІЯ"
ЛЬВІВСЬКА КОМПЛЕКСНА
АРХІТЕКТУРНО-РЕСТАВРАЦІЙНА
МАЙСТЕРНЯ

Архітектурно - археологічна фіксація
ФРАГМЕНТ - 3 РОЗГОРТКА СТІНИ В - Г
СТАДІЯ
МАРКА
М/Б 1:50
ДАТА 1980 р.

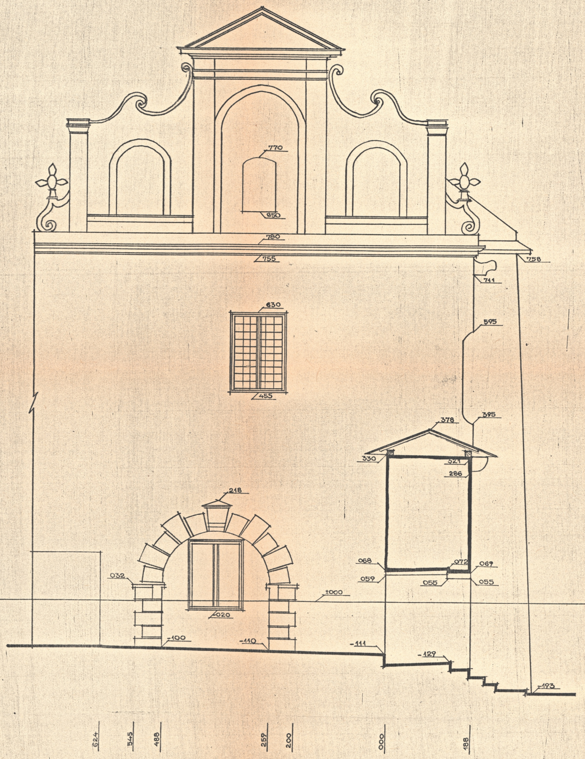

ФРАГМЕНТ 2 РОЗРІЗ I-I

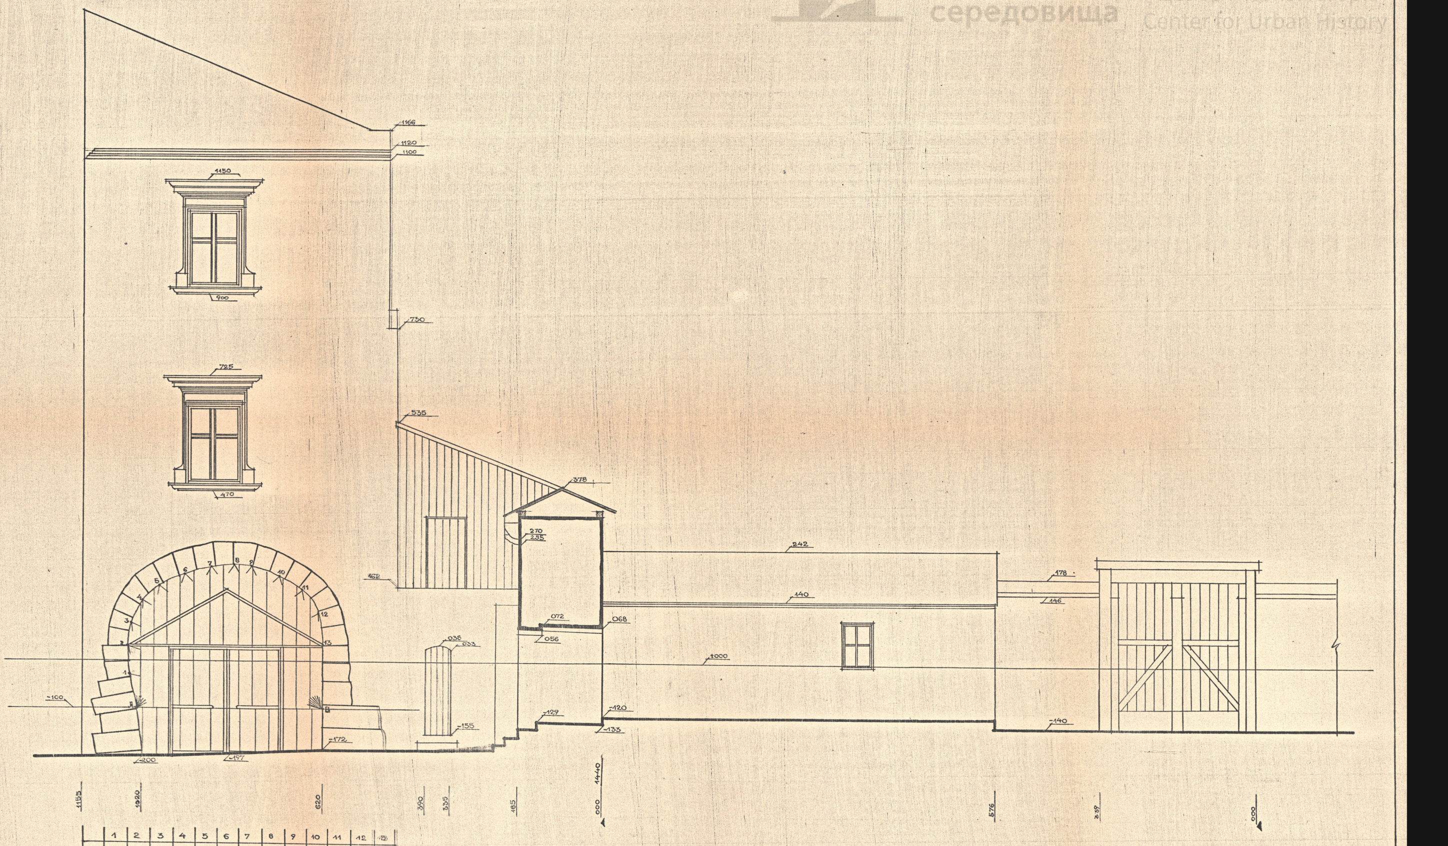

	1	2	3	4	5	6	7	8	9	10	11	12	15
Л	76	138	192	238	274	312	351	380	401	430	450	456	441
В	204	260	303	345	370	396	426	449	463	465	453	437	

0 1 2 3 4 5 М 1:50

ФРАГМЕНТ 2 РОЗРІЗ II-II

	ДЕРЖБУД УРСР – УСНРВУ "УКРПРОЕКТРЕСТАВРАЦІЯ" ЛЬВІВСЬКА КОМПЛЕКСНА АРХІТЕКТУРНО-РЕСТАВРАЦІЙНА МАЙСТЕРНЯ	гол. арх. проекту		Л. Новаківський	пам'ятка архітектури XIV ст. ох. N	Стадія П	Шифр 658/2
		керівник АРГ-1	Г. Новак	Г. Новаківська	Фрагмент оборонних укріплень по вул.		
		обміри провели:		Алінаускене, Амбіцький,	Л. Українки та Підвальній у м. Львові	Марка ОК-11	Інв. N
				Баран	Архітектурно-археологічні обміри.		
		Викреслила	Носова	Л. Носова	Фрагмент 2	М-б 1:50	дата 1980 р
		перебірила		Л. Алінаускене	Розріз I-I, розріз II-II		