СИТУАЦІЙНА СХЕМА М 1:5000

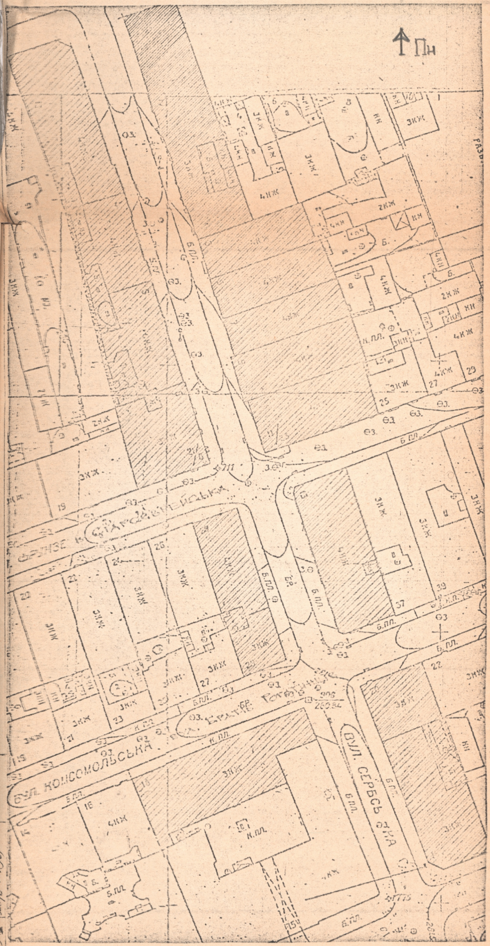

ІНВ. № ОР. 1-311-713 ПІДПИС ДАТА 28/6 13/02 ЗАМ. ІНВ. №

УМОВНІ ПОЗНАЧЕННЯ

▨	ОБ'ЄКТИ, НА ЯКІ ВИПУСКАЄТЬСЯ ПРОЕКТНА ДОКУМЕНТАЦІЯ
▨	РЕСТАВРАЦІЯ ЛІПНИХ ВІКОННИХ ТА ДВЕРНИХ ОБРАМЛЕНЬ, КАРНИЗІВ, ТЯГ, ДЕКОРУ
▩	ВІДТВОРЕННЯ ЛІПНИХ ВІКОННИХ ТА ДВЕРНИХ ОБРАМЛЕНЬ, ВТРАЧЕНИХ КАРНИЗІВ, ТЯГ, ДЕКОРУ
▨	ДОКЛАДКА В ЦЕГЛІ
▨	РЕСТАВРАЦІЯ БІЛОКАМ'ЯНОГО ЦОКОЛЮ
▨	ВІДТВОРЕННЯ ЦОКОЛЮ В ТИНЬКУ
▥	РОЗБІРКА ІСНУЮЧОГО ТА ВЛАШТУВАННЯ НОВОГО КАРНИЗУ ІЗ БЛЯХИ
▬	ВІДТВОРЕННЯ ВТРАЧЕНИХ Б/К ОБРАМЛЕНЬ
- - - -	ПОВНА ЗАМІНА МЕТАЛЕВОГО ПОКРИТТЯ ВИСТУПАЮЧИХ ТЯГ, ПІДВІКОННИКІВ, АРХ. ЕЛЕМЕНТІВ
— · —	ЗАМІНА РИНВ ТА ВОДОВІДНИХ ТРУБ
░	РЕСТАВРАЦІЯ ДІЛЯНОК ГЛАДКОЇ ПОВЕРХНІ ТИНЬКУ
▥	РЕКОНСТРУКЦІЯ ДАХУ З МОЖЛИВИМ ВИКОРИСТАННЯМ МАНСАРДНИХ ПРИМІЩЕНЬ
▥	ЗАМІНА ПОКРИТТЯ ДАХУ
⊓	ВІДТВОРЕННЯ БІЛОКАМ'ЯНОГО ДВЕРНОГО ТА ВІКОННОГО ОБРАМЛЕННЯ
⊓	РЕСТАВРАЦІЯ БІЛОКАМ'ЯНОГО ДВЕРНОГО ТА ВІКОННОГО ОБРАМЛЕННЯ
-----	РОЗБІРКА
▬ ▬ ▬	ВЛАШТУВАННЯ НОВИХ ВОДОСТІЧНИХ ТРУБ

ПРИМІТКИ:

ПРОЕКТНА ДОКУМЕНТАЦІЯ НА БУДИНКИ № 1 ТА № 13 ВИПУЩЕНА РАНІШЕ.

ВІДОМІСТЬ КРЕСЛЕНЬ

№	НАЗВА АРКУША	ПРИМІТКИ
0	ЗАГОЛОВНИЙ АРКУШ /ПОЧАТОК/	
0	ЗАГОЛОВНИЙ АРКУШ /ЗАКІНЧЕННЯ/	
1	РОБОЧІ КРЕСЛЕННЯ РЕСТАВРАЦІЇ ФАСАДІВ БУДИНКІВ № 2,4 ПО ВУЛ. СЕРБСЬКІЙ	
2	РОБОЧІ КРЕСЛЕННЯ РЕСТАВРАЦІЇ ФАСАДІВ БУДИНКІВ № 6, 8 ПО ВУЛ. СЕРБСЬКІЙ	
3	РОБОЧІ КРЕСЛЕННЯ РЕСТАВРАЦІЇ ФАСАДІВ БУД. № 29 ПО ВУЛ. БРАТІВ РОГАТИНЦІВ БУД. № 29 ПО ВУЛ. СТАРОЄВРЕЙСЬКІЙ	
4	РОБОЧІ КРЕСЛЕННЯ РЕСТАВРАЦІЇ ФАСАДІВ БУД. № 15 ПО ВУЛ. ВАЛОВІЙ БУД. № 18 ПО ВУЛ. БРАТІВ РОГАТИНЦІВ	
5	РОБОЧІ КРЕСЛЕННЯ РЕСТАВРАЦІЇ ФАСАДІВ БУД. № 3, 5, 7 ПО ВУЛ. СЕРБСЬКІЙ	
6	РОБОЧІ КРЕСЛЕННЯ РЕСТАВРАЦІЇ ФАСАДІВ БУД. № 9,11 ПО ВУЛ. СЕРБСЬКІЙ	
7	РОБОЧІ КРЕСЛЕННЯ РЕСТАВРАЦІЇ ФАСАДІВ БУД. № 20 ПО ВУЛ. БРАТІВ РОГАТИНЦІВ БУД. № 15/17 ПО ВУЛ. ВАЛОВІЙ	

ДАНИЙ ПРОЕКТ ВИКОНАНИЙ У ВІДПОВІДНОСТІ З ДІЮЧИМИ НОРМАМИ І ПРАВИЛАМИ / В ТОМУ ЧИСЛІ ПО ВИБУХОПОЖЕЖНІЙ БЕЗПЕЦІ

ГАП НОВАКІВСЬКА Г. М.

	94-152	V-02-00	
КЕР. МАЙСТ. СОБОЛЕВСЬКА	АНСАМБЛЬ ВУЛ. СЕРБСЬКОЇ У М. ЛЬВОВІ		
ГАП НОВАКІВСЬКА	БУД. № 2, 3, 4, 6, 7, 8, 9, 11, 13, 17 ПО ВУЛ. СЕРБСЬКІЙ, № 28 ПО В. СТАРОЄВРЕЙСЬКІЙ, № 18, 29, 20 ПО В. БРАТІВ РОГАТИНЦІВ	СТАДІЯ	АРКУШ / АРКУШІВ
КЕР. ГР. ЦАПКО		РК	0
ВИКОНАВ СЕРДЮК	ЗАГОЛОВНИЙ АРКУШ /ПОЧАТОК/	МІНБУДАРХ УКРАЇНИ «УКРЗАХІДПРОЕКТРЕСТАВРАЦІЯ» М. ЛЬВІВ	
ПЕРЕВІР. ЦАПКО			

ЗАГАЛЬНІ ВКАЗІВКИ

по робочих кресленнях ремонтно-реставраційних робіт по фасадах

I.ЗАГАЛЬНА ЧАСТИНА

I.Матеріали тому У, книга 2 "Робочі креслення реставрації фасадів будинків по вул.Сербській" розроблені згідно договору № 94-I7I від 26.12.1994 р., на основі листа-замовлення, з врахуванням попередньо-випущеної документації:
- том I кн. I в.I Архітектурні обміри фасадів
- том I кн.I в.2 - Архітектурні обміри фасадів
- том П кн.2 - фотофіксація

2.Даним проектом передбачено ремонтно-реставраційні роботи, які торкаються головних фасадів, що виходять на вул.Сербську.
а/влаштування вертикальної гідроізоляції та ремонт цоколю
б/реставрація ділянок гладкої поверхні штукатурки
в/великий ремонт та реставрація існуючих дверних заповнень у буд. № 3,4,5,6,8,I5 та віконних заповнень № буд.2,6 на 2,3,4 пов.
№ 3,8 на 3 пов.
№ 4 на 3,4 пов.
№ II на 2,3 пов.
г/демонтаж дверних та віконних заповнень і заміна їх на стильові заповнення
на I-му пов. буд. № 2,6,8
на I-му та 2-му пов. буд.4,8,II
на I,2,3-му пов буд. 3
на I,2,3,4-му пов. буд. № 5,7,9
г/відтворення елементів профільованого карнизу, міжповерхових тяг, ліпних обрамлень, декору
д/реставрація та відтворення втрачених білокам"яних обрамлень вікон та дверей, а також частин б/к цоколю
є/реставрація та відтворення металевих елементів оздоблення фасадів. /решіток у буд. № 2,3,4,5,6,7,8,9,II/
ж/влаштування системи водовідводу
з/ремонт дерев"яних конструкцій даху та заміна існуючого покриття у буд. № I5/I7 по вул.Валовій,20 по вул.Братів Рогатинців
л/Реконструкція дахів з можливим використанням мансардного приміщення у буд. № 2,3,4,5,6,7,8,9,II по вул.Сербській та № I8, 29 по вул.Братів Рогатинців, № 29 по вул.Старо-єврейській /згідно окремого проекту/
к/Частковий ремонт камінів з докладкою при реконструкції даху під мансарду/буд № 2,3,4,5,6,7,8,9, I8,29

3.Всі роботи по ремонту і оздобленню фасадів вести переважно в весняно-літній період

4.При веденні робіт в зимовий час слід керуватись вимогами відповідних розділів СНіП П-22-9I

5.При веденні робіт керуватись відповідними розділами СНіП-4I-4-80 "Техніка безпеки в будівництві".

6.Зображення фасадів на кресленнях в масштабі I:I00. Лінійні розміри на кресленнях подані в мм

7.Умовні позначення видів ремонтно-реставраційних робіт вибрані довільно.

П.КАМ"ЯНІ РОБОТИ

I.Провести вертикальну гідроізоляцію стін, що стикуються з грунтом, шляхом влаштування глиняного замку на глибину залягання фундаменту з обмазкою поверхні стін гарячим бітумом за 2 рази.

2.Провести ін"єкцію тріщин цегляної кладки вапняним розчином М-50 складом I:3.

3.Провести розчистку тріщин перед ін"єкцією, промити вапняним молочком.

4.Ділянки пошкодженої кладки доповнити цеглою М:I00/ГОСТ 530-80/ відтворюючи профілі деталей по існуючих зразках. Кладку вести на складному цементно-вапняному розчині М-50 склад I:0, 2:4/цемент,вапно,пісок/.

Ш.ТИНЬКУВАЛЬНІ РОБОТИ

I.Провести підготовку поверхні під тиньк шляхом розчистки відновлених поверхонь фасаду та проведенням міроприємств по ліквідації забруднень, з наступною промивкою фасадів.

2.Провести роботи по усуненню тріщин вапняно-піщаним розчином I:3, підтинькувати втрачені ділянки тим же розчином.

3.Відтворити втрачені ділянки елементів декору по існуючих зразках.

4.Тинькування відкосів провести після встановлення заповнень, що при необхідності були демонтовані.

5.Після ретельної обробки всієї поверхні вапняним молоком витримати до пофарбування не менш ніж 20 днів.

6.Ділянки замокань на фасадах/особливо навколо водостічних труб/ після очищення добре просушити за допомогою паяльної лампи. Після просушення місця замокання обробити біоцидним розчином складу;
формалін - 2%
уайт-спіріт - 94 %
сірчана кислота- 4 %
Розчистити кладку металевими щітками.

7.Для забезпечення надійного зчеплення розчину зробити насічки на поверхні цегляної кладки.

8.Місця втрат тиньку на фасадах тинькувати/ в частинах по масі/:
- вапно гашене не нижче П сорту ГОСТ 9I78-77-I-
- кварцевий пісок сіяний дрібний - 2
- мелене вугілля 0.2
- цем"янка 0.2
- вода до робочої густини.

Ш.ТЕХНОЛОГІЧНА СХЕМА І РЕКОМЕНДАЦІЇ ПО ОЧИСТЦІ, АНТИСЕПТУВАННЮ ТА УКРІПЛЕННЮ КАМ"ЯНИХ ЕЛЕМЕНТІВ ФАСАДІВ

I.Розчистити кам"яні елементи фасаду/обрамування входу,вікон, сандриків/ від цементних доповнень і декструктованого каменю.

2.Сильно забруднену поверхню каменю очистити препаратом"катамін АБ" четверта сіль амонію ТУ-6-0I-8I6-74/
Цей препарат являється одночасно ефективним антисептиком.

Рецепт приготування миючого засобу I0 л кип"яченої води 200-300 г."катаміну АБ".

Очистку кам"яних деталей розчином проводити в наступній послідовності:
- змочити поверхню каменю водою
- нанести робочий розчин на поверхню та всі її заглибини за допомогою м"якої цегли, добре збити до утворення інтенсивної піни.
- легко протерти поверхню каменю за допомогою того ж пензля, а заглибини й тріщини за допомогою дерев"яних скалок.
- через 2-3 год. миючий препарат разом з брудом змити за домпомогою щіток і води.

Примітка: Для промивки воду подають шлангом під тиском 2/3мтм, якщо промивку сумішати з ручною очисткою каменю щітками, то хороший зовнішній вигляд камінь може зберігати достатньо довгий час. Промивка водою є найбільш ефективний метод промивки,якщо її застосовувати не рідше як I раз у рік.

3.Доповнити втрачені кам"яні елементи споруди розчином складу:
- вапно-тісто 50 % вологості не нижче другого сорту ГОСТ 9I79-77 - I
- портландцемент М-300 0.03÷0.05
- кам"яна мука з вапняку місцевого родовища - 3
- вода - до робочої густини

Розчин готувати достатньо густим і наносити поступово, шарами товщиною до I,5 см, пісоя висихання попереднього шару наносити наступний. Рекомендується нижчі шари роботи більш міцнішими ніж верхні, додаючи відповідно цементу від 0.03 до 0.05 вагових частин.

На відреставрованих ділянках не повинно бути пустот і відшарувань.

4.При заміні сильно зруйнованих кам"яних блоків на нові та встановленні нових б/к обрамлень, використовувати при цьому кладковий розчин складу /частини по масі/

вапно-тісто вищого сорту - I
пісок кварцевий дрібно і середньо-зернистий - 2
мелене вугілля 0.2
дерев"яна тирса 0.2
вода до робочої густини

5.Після очистки та реставрації кам"яних поверхонь необхідно провести їх тонування. Нові ділянки, виконані з сучасного каменю слід запустити оливою. Ділянки аутентичного каменю такій обробці не підлягають. Поверхню запускають відваром з горіхової шкарлупи та молодих пагонів горіхових гілок. При потребі може бути додана невелика кількість креслярської туші.

IУ.СТОЛЯРНІ РОБОТИ

Нові столярні вироби виготовити з повітряно-сухої деревини згідно подальше випущеної документації

Віконні та дверні заповнення, що ремонтуються розчистити від нашарування попередніх пофарбувань. Розчистка проводиться пастою наступного складу:
вапно-тісто - I частка
крейда I частка
сода каустична - до робочої густини 20 %

Технологія приготування

Каустичну соду розводять у гарячій воді /на I0 л води 2 кг соди/ Крейду змішують з вапняним тістом, перемішуючи додають розчин соди до утворення пастоподібної маси.

Технологія розчистки:

Пастоподібний розчин наносять на розчищувальну поверхню дерев"яним шпателем шаром 3÷5 мм. В залежності від твердості фарбової плівки пасту лишають на 0.6-I,5 год. Після цього сталевим шпателем знімають пасту разом з фарбою_ Операцію при необхідності повторюють декілька разів до повного зняття старої фарби.Розчищену поверхню промивають водою після цього - 2% розчином оцтової кислоти/для нейтралізації каустичної соди/ а потім ще раз водою.Промиті поверхні протирають насухо ганчіркою.

Примітка:пасту можна використовувати неодноразово, зберігати у щільно закритому посуді.

Очищену столярку в місцях ушкоджень тріщини підмазати пастою наступного складу:
оліфа - I кг
клей тваринний I0% - 0.I л
крейда просіяна до потрібної густоти.

Підмазану столярку прооліфити розчином наступного складу:
оліфа натуральна - I кг
розчинник/скипідар/ I00 г
цинк вайс/сухий/ 50 г

Столярку шпаклювати шпаклівкою наступного складу
оліфа - I кг
розчинник I00 г
клей тваринний I0% - 0.2 г
мило господарське 20% 20 г
крейда просіяна до робочої густоти.

РОБОТИ ПО РЕСТАВРАЦІЇ ВОДОВІДВІДНОЇ СИСТЕМИ ТА ЕЛЕМЕНТІВ ЗАХИСТУ ВИСТУПАЮЧИХ ДЕТАЛЕЙ

I.Всі роботи вести у відповідності та згідно правил техніки безпеки у будівництві /СНіП Ш-П, П-62/

2.Елементи водовідвідної системи та елементів виступаючих деталей повністю замінити і виконати з оцинкованої сталі ГОСТ 7II8-54 додержуючись необхідного ухилу та технології виробництва

Кер.майс	Соболевський	94-152	V-02
ГАП	Новаківська	Ансамбль вул. Сербської у м. Львові	
Кер.гр.	Цапко	Буд. № 2,3,4,6,7,8,9,11, 13, 17 по вул. Сербській, № 28 по вул. Староєврейській, № 18,27,20 по в. Бр. Рогатинців	Стадія: РК Аркуш: 0 Аркушів:
Виконав	Семдюк		
Перевір	Цапко	Заголовний аркуш /закінчення/	Мінбударх України Укрзахідпроектреставрація м. Львів

Інв. № ориг	Підпис і дата	Зам. інв. №
1-312 473-3	28.6.95	

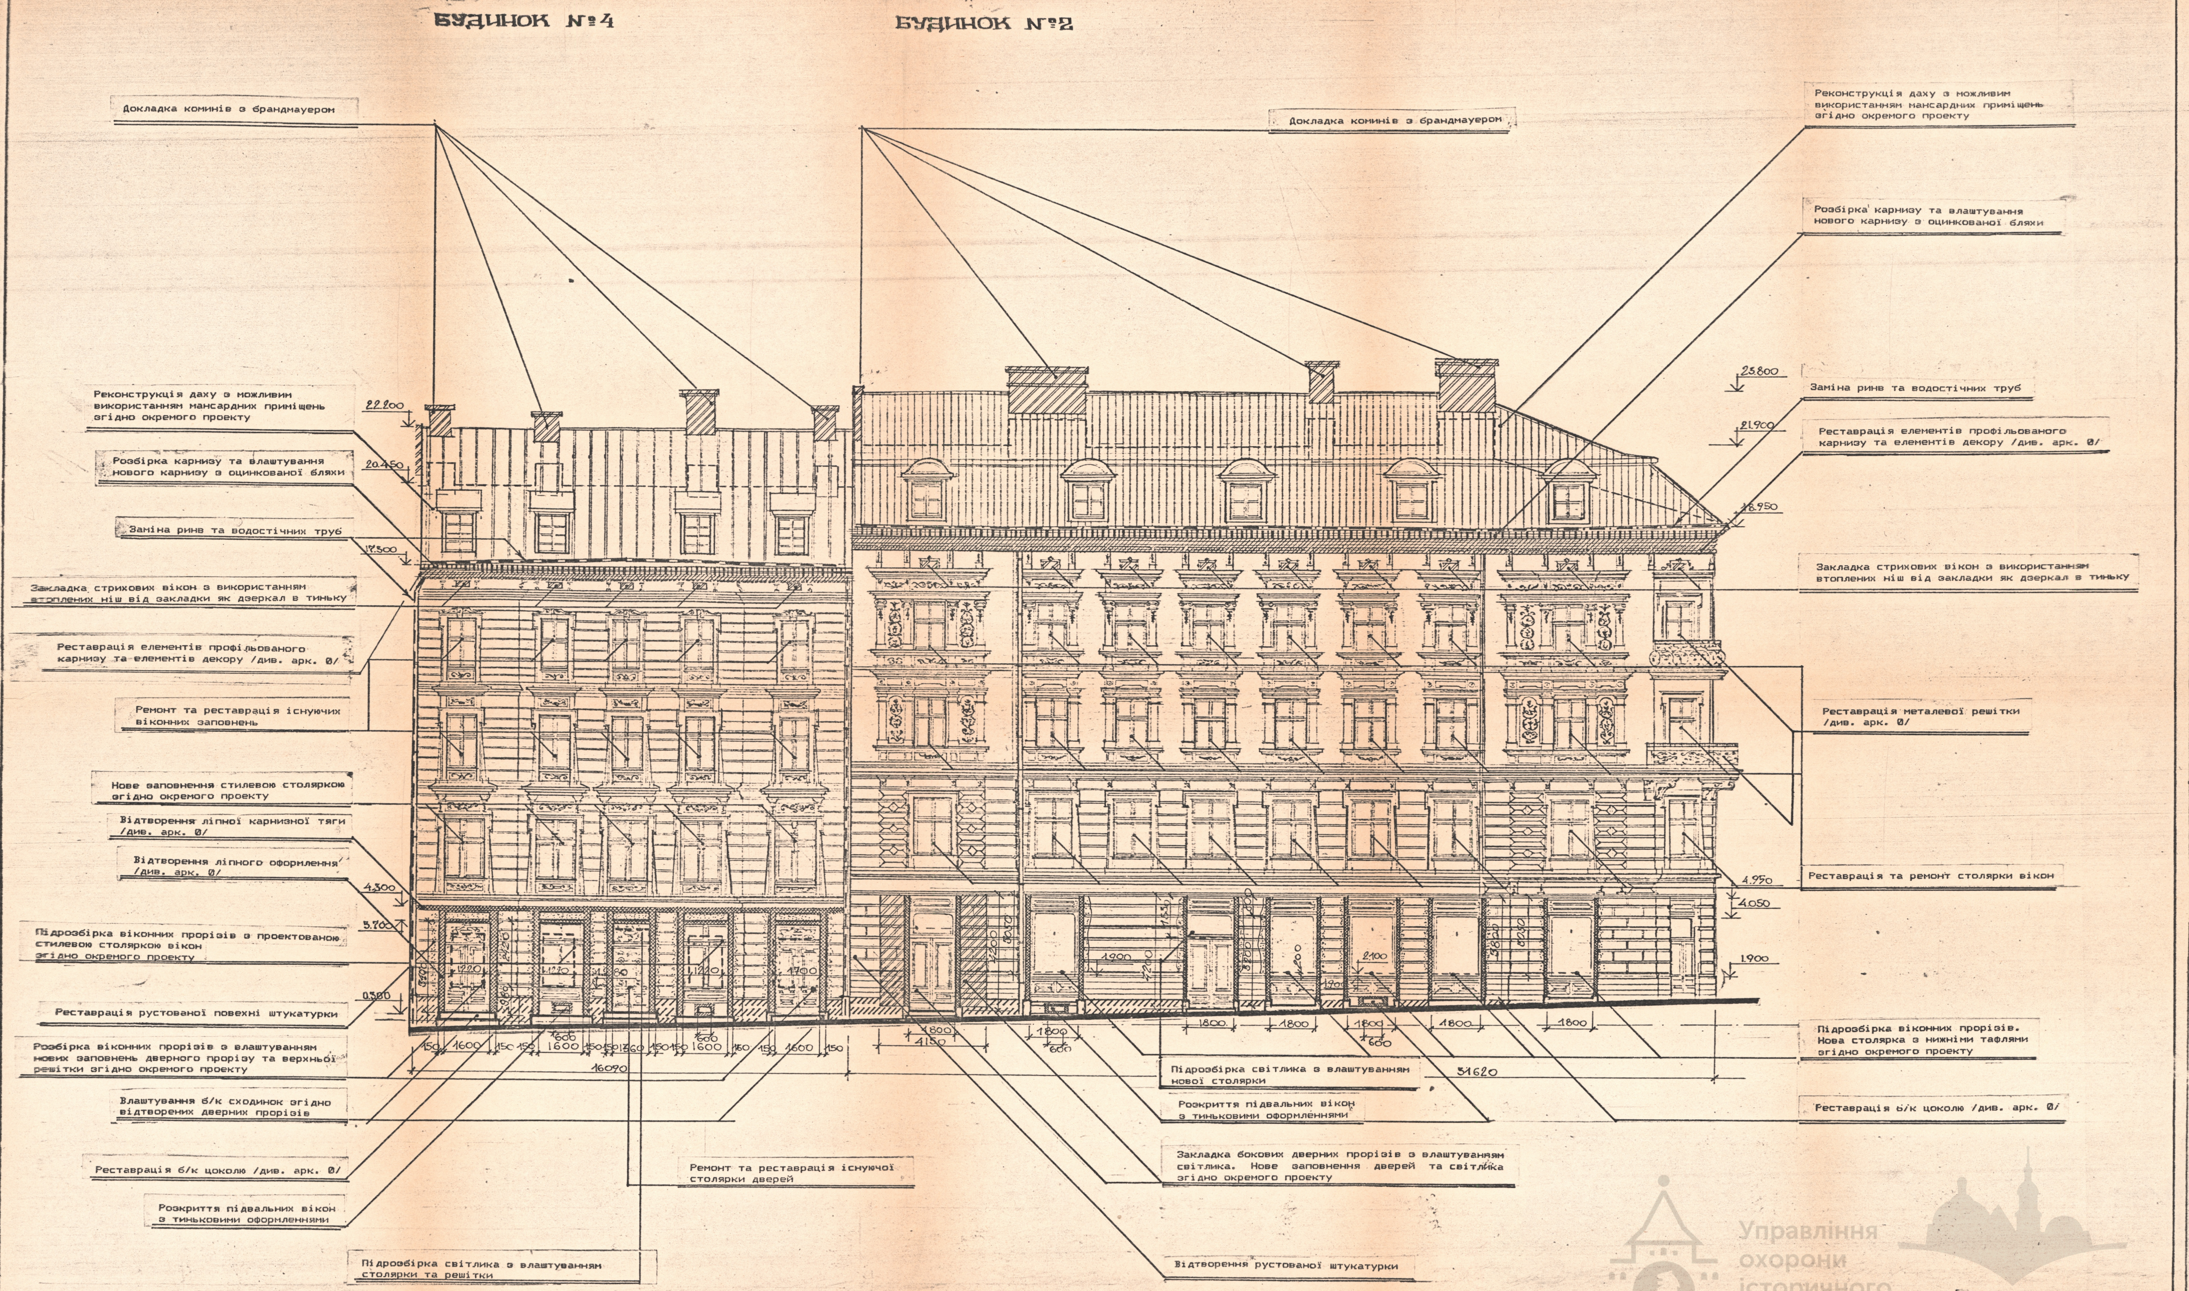
БУДИНОК №4
БУДИНОК №2
Докладка коминів з брандмауером
Докладка коминів з брандмауером
Реконструкція даху з можливим використанням мансардних приміщень згідно окремого проекту
Розбірка карнизу та влаштування нового карнизу з оцинкованої бляхи
Заміна ринв та водостічних труб
Закладка стрихових вікон з використанням втоплених ніш від закладки як дзеркал в тиньку
Реставрація елементів профільованого карнизу та елементів декору /див. арк. 0/
Ремонт та реставрація існуючих віконних заповнень
Нове заповнення стилевою столяркою згідно окремого проекту
Відтворення ліпної карнизної тяги /див. арк. 0/
Відтворення ліпного оформлення /див. арк. 0/
Підрозбірка віконних прорізів з проектованою стилевою столяркою вікон згідно окремого проекту
Реставрація рустованої повехні штукатурки
Розбірка віконних прорізів з влаштуванням нових заповнень дверного прорізу та верхньої решітки згідно окремого проекту
Влаштування б/к сходинок згідно відтворених дверних прорізів
Реставрація б/к цоколю /див. арк. 0/
Розкриття підвальних вікон з тиньковими оформленнями
Підрозбірка світлика з влаштуванням столярки та решітки
Ремонт та реставрація існуючої столярки дверей
Підрозбірка світлика з влаштуванням нової столярки
Розкриття підвальних вікон з тиньковими оформленнями
Закладка бокових дверних прорізів з влаштуваням світлика. Нове заповнення дверей та світлика згідно окремого проекту
Відтворення рустованої штукатурки
Реконструкція даху з можливим використанням мансардних приміщень згідно окремого проекту
Розбірка карнизу та влаштування нового карнизу з оцинкованої бляхи
Заміна ринв та водостічних труб
Реставрація елементів профільованого карнизу та елементів декору /див. арк. 0/
Закладка стрихових вікон з використанням втоплених ніш від закладки як дзеркал в тиньку
Реставрація металевої решітки /див. арк. 0/
Реставрація та ремонт столярки вікон
Підрозбірка віконних прорізів. Нова столярка з нижніми тафлями згідно окремого проекту
Реставрація б/к цоколю /див. арк. 0/
22.200
20.450
17.500
4.300
3.700
0.300
23.800
21.900
18.950
4.950
4.050
1.900
1220
1220
1380
1220
1700
150
1600
150
150
1600
150
150
1360
150
150
1600
150
150
1600
150
600
600
16090
1800
4150
1800
600
1800
1800
1800
600
1800
1800
31620
1900
2100
1900
4200
3200
3800

ІНВ № ОРИГ.	ПІДПИС. ДАТА	ЗАМ. ІНВ.№
1-311-713	28/6 93	

			94-152 V-02			
ГАП	НОВАКІВСЬКА		АНСАМБЛЬ ВУЛ. СЕРБСЬКОЇ У М. ЛЬВОВІ			
КЕР.ГРУП	ЦАПКО		БУДИНКИ № 2,4	СТАДІЯ	АРКУШ	АРКУШІВ
АРХ.	КУРДИДИК			РК	1	
ПЕРЕВ.	ЦАПКО		РОБОЧІ КРЕСЛЕННЯ РЕСТАВРАЦІЇ ФАСАДІВ	МІНБУДАРХ УКРАЇНИ "УКРЗАХІДПРОЕКТРЕСТАВРАЦІЯ" М. ЛЬВІВ.		

БУДИНОК №8

БУДИНОК №6

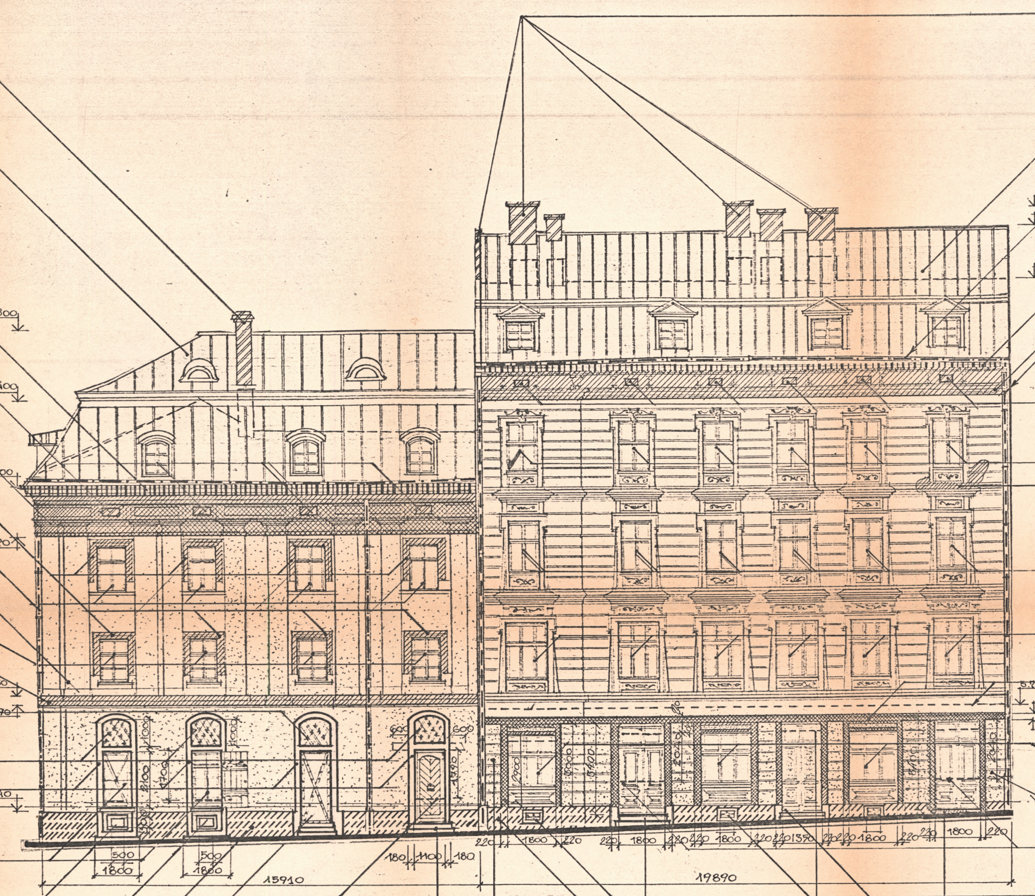

Докладка комінів

Реконструкція даху з можливим використанням мансардних приміщень згідно окремого проекту

Розбірка карнизу та влаштування нового карнизу з оцинкованої бляхи

Закладка стрихових вікон з використанням втоплених ніш від закладки як дзеркал в тиньку

Заміна ринв та водостічних труб

Відтворення елементів профільованого карнизу та елементів декору /див. арк. 0/

Реставрація ліпних віконних обрамлень /див. арк. 0/

Ремонт та реставрація існуючих віконних заповнень

Реставрація гладкої поверхні штукатурки /див. арк. 0/

Нове заповнення стилевою столяркою згідно окремого проекту

Реставрація ліпних віконних обрамлень, тяг, карнизів, декору /див. арк. 0/

Проектована решітка згідно окремого проекту

Розбірка закладених світликів та влаштування нової столярки та решіток згідно окремого проекту

Реставрація б/к віконних та дверних обрамлень /див. арк. 0/

Підрозбірка віконного прорізу та відтворення віконного кованого заповнення та столярки згідно окремого проекту

Відтворення дверного прорізу. Столярка та решітка згідно окремого проекту

Розкриття підвальних вікон

Реставрація б/к цоколю /див. арк. 0/

Реставрація кованого заповнення прорізу

Влаштування б/к сходинок згідно відтворених дверних прорізів

Докладка комінів з брандмауером

Реконструкція даху з можливим використанням мансардних приміщень згідно окремого проекту

Заміна ринв та водостічних труб

Розбірка карнизу та влаштування нового карнизу з оцинкованої бляхи

Реставрація елементів профільованого карнизу та елементів декору /див. арк. 0/

Закладка стрихових вікон з використанням втоплених ніш від закладки як дзеркал в тиньку

Реставрація рустованої поверхні штукатурки з фрагментами ліпнини

Ремонт та реставрація існуючих віконних заповнень

Закладка рустованого шва та відтворення нижньої ліпної тяги карнизу

Відтворення ліпного оформлення /див. арк. 0/

Нове віконне заповнення з нижніми дерев'яними тафлями

Розбірка віконного прорізу та заповнення дверного прорізу новою столяркою згідно окремого проекту

Розкриття підвальних вікон з тинькованим оформленням

Влаштування б/к сходинок згідно відтворених дверних прорізів

Підрозбірка світлика з влаштуванням столярки та решітки

Ремонт та реставрація існуючої столярки дверей

Реставрація б/к цоколю /див. арк. 0/

Реставрація рустованої повехні штукатурки

Інв. № оригін.	Підпис. дата	Зам. інв. №
1-311-3/13-4	28/6 95	

		94-152 У-02	
ГАП	Новаківська	Ансамбль вул. Сербської в Львові	
Кер. групи	Цапко		
Арх.	Курдидик	Будинки № 6, 8	Стадія / Аркуш / Аркушів
Перев.	Цапко		РК / 2 /
		Робочі креслення реставрації фасадів.	Мінкультури України Укрзахідпроектреставрація м. Львів

БУДИНОК № 29 ПО ВУЛ. БРАТІВ РОГАТИНЦІВ

БУДИНОК №29 ПО ВУЛ. СТАРОЄВРЕЙСЬКІЙ

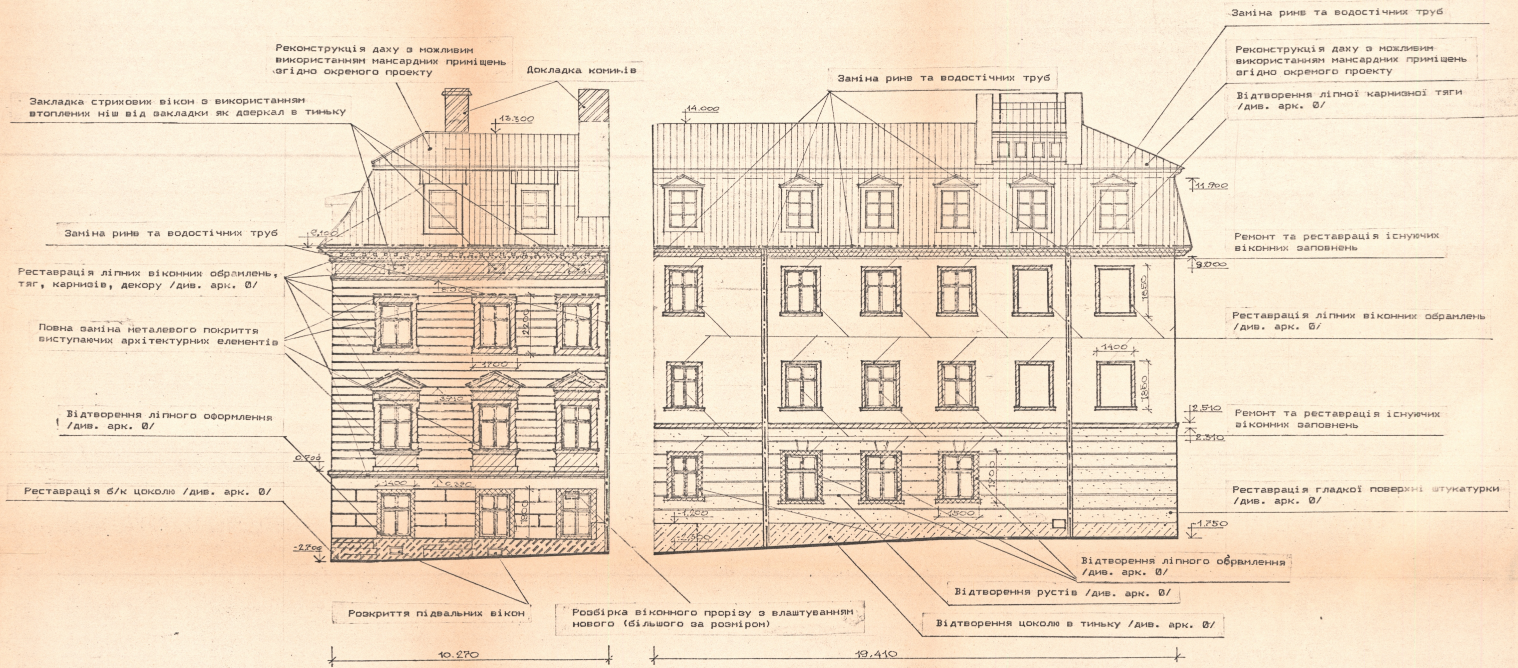
Реконструкція даху з можливим використанням мансардних приміщень згідно окремого проекту
Докладка коминів
Закладка стрихових вікон з використанням втоплених ніш від закладки як дзеркал в тиньку
Заміна ринв та водостічних труб
Реставрація ліпних віконних обрамлень, тяг, карнизів, декору /див. арк. 0/
Повна заміна металевого покриття виступаючих архітектурних елементів
Відтворення ліпного оформлення /див. арк. 0/
Реставрація б/к цоколю /див. арк. 0/
Розкриття підвальних вікон
Розбірка віконного прорізу з влаштуванням нового (більшого за розміром)
13.300
9.100
8.500
2200
1700
3.910
0.700
1400
0.390
1900
-2.700
10.270
Заміна ринв та водостічних труб
Заміна ринв та водостічних труб
Реконструкція даху з можливим використанням мансардних приміщень згідно окремого проекту
Відтворення ліпної карнизної тяги /див. арк. 0/
Ремонт та реставрація існуючих віконних заповнень
Реставрація ліпних віконних обрамлень /див. арк. 0/
Ремонт та реставрація існуючих віконних заповнень
Реставрація гладкої поверхні штукатурки /див. арк. 0/
Відтворення ліпного обрамлення /див. арк. 0/
Відтворення рустів /див. арк. 0/
Відтворення цоколю в тиньку /див. арк. 0/
14.000
11.900
9.000
1850
1400
1860
2.510
2.310
1900
1500
-1.200
-2.350
-1.750
19.410

94-152 V-02-00

АНСАМБЛЬ ВУЛ. СЕРБСЬКОЇ У М. ЛЬВОВІ

ГАП Новаківська
КЕР. ГР. Цапко
АРХІТ. Сердюк
ПЕРЕВІР Цапко

БУДИНКИ № 29 ПО ВУЛ. БРАТІВ РОГАТИНЦІВ № 29 ПО ВУЛ. СТАРОЄВРЕЙСЬКІЙ

СТАДІЯ	АРКУШ	АРКУШІВ
РК	3	

РОБОЧІ КРЕСЛЕННЯ РЕСТАВРАЦІЇ ФАСАДІВ

МІНБУДАРХ УКРАЇНИ
УКРЗАХІДПРОЕКТРЕСТАВРАЦІЯ
М. ЛЬВІВ

БУДИНОК №15 ПО ВУЛ. ВАЛОВІЙ

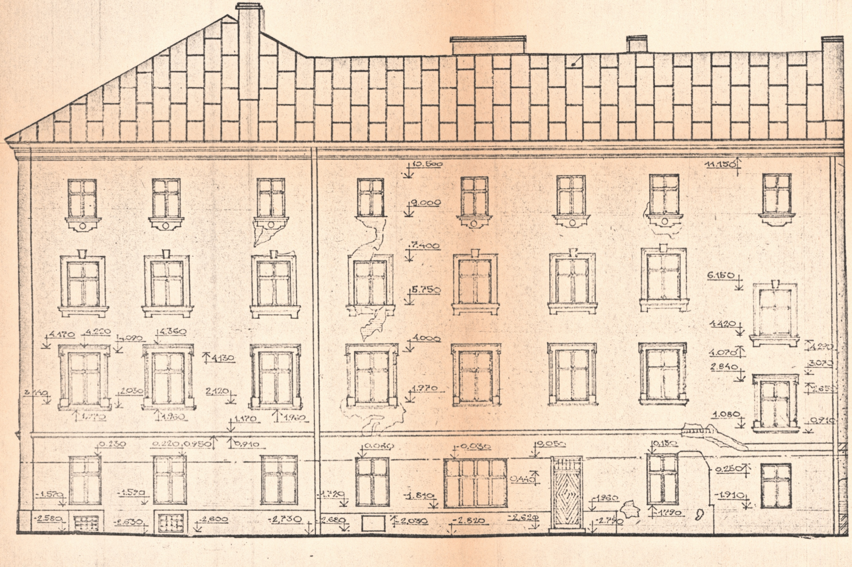

БУДИНОК, ЩО ПІДЛЯГАЄ РОЗБІРЦІ

БУДИНОК №18 ПО ВУЛ. БРАТІВ РОГАТИНЦІВ

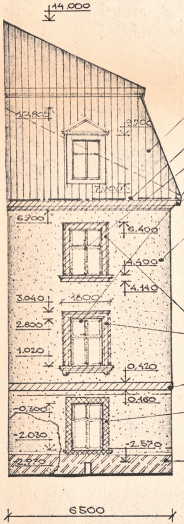

Реконструкція даху з можливим використанням мансардних приміщень згідно окремого проекту

Заміна ринв та водостічних труб

Реставрація та ремонт столярки вікон

Реставрація елементів профільованого карнизу та елементів декору /див. арк. 0/

Реставрація гладкої поверхні штукатурки /див. арк. 0/

Реставрація ліпних віконних обрамлень, тяг, карнизів, декору /див. арк. 0/

Відтворення ліпного оформлення /див. арк. 0/

Відтворення б/к цоколю /див. арк. 0/

		94-152 АО Ѵ-02-00	
ГАП	Новаківськ	Ансамбль вул. Сербської у м. Львові	
Кер. гр.	Цапко		
Виконав	Сердюк	Буд. № 15 по вул. Валовій Буд. № 18 по вул. Братів Рогатинців	Стадія: РК Аркуш: 4 Аркушів:
Перевір.	Цапко		
		Робочі креслення реставрації фасадів	Мінбударх України Укрзахідпроектреставрація м. Львів

БУДИНКИ:

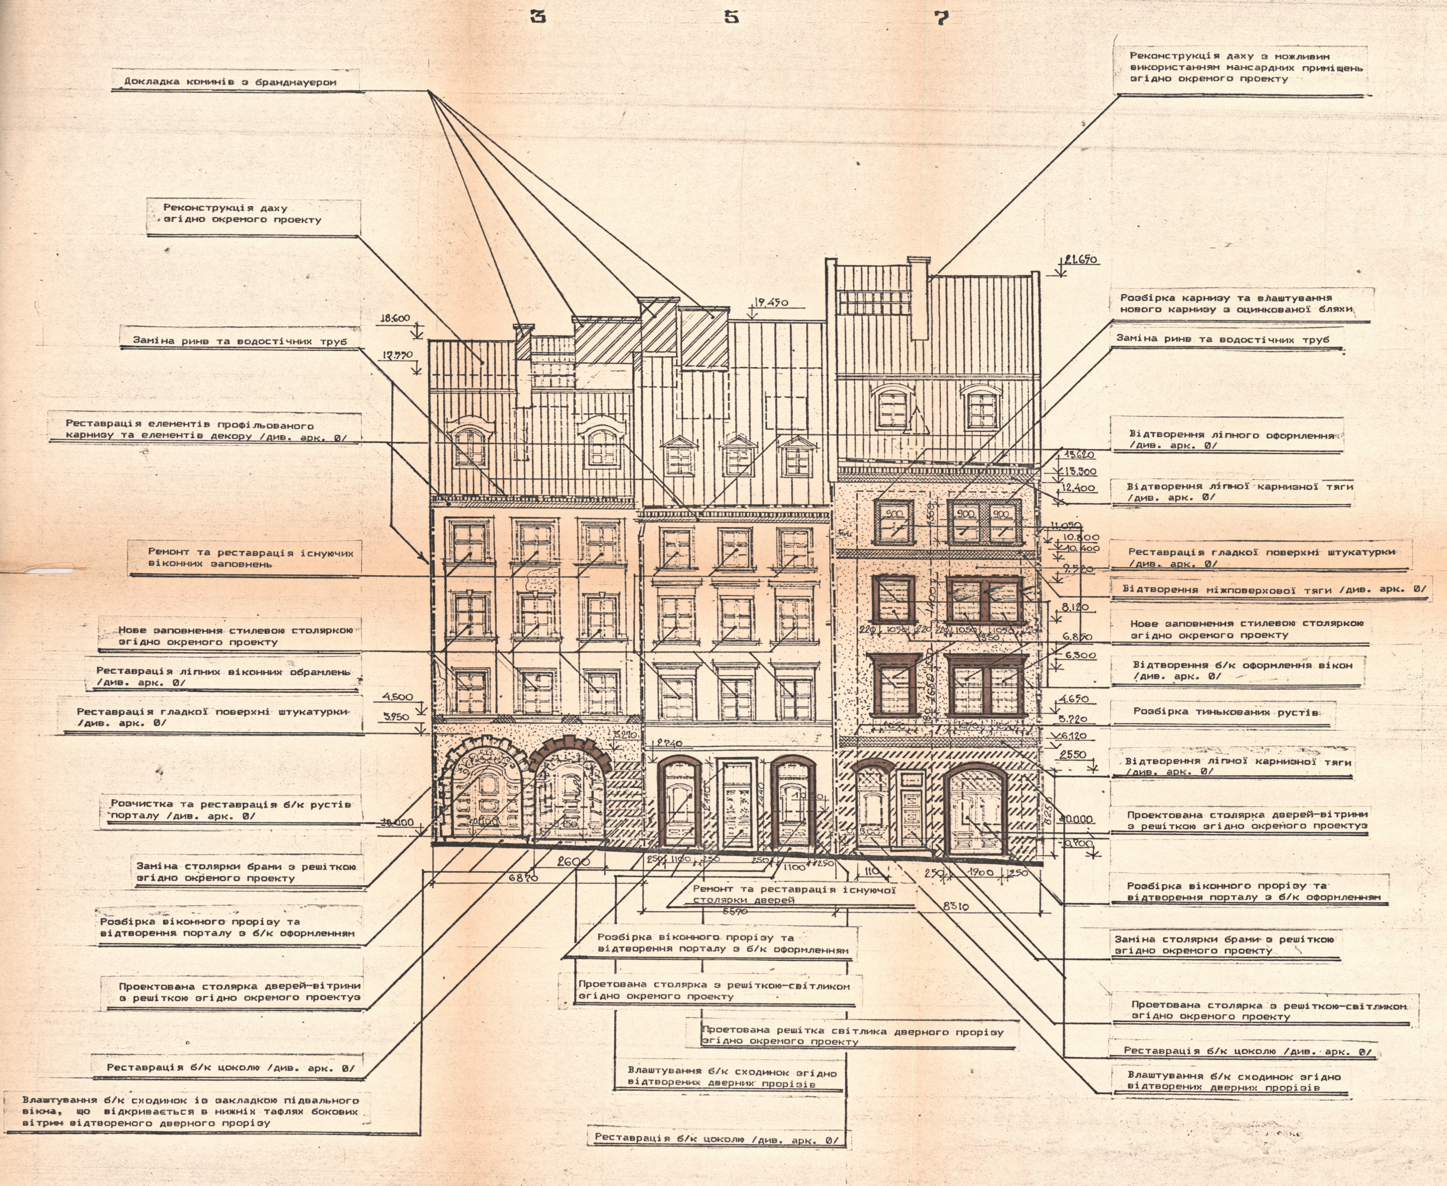
3
5
7
Докладка комінів з брандмауерами
Реконструкція даху згідно окремого проекту
Заміна ринв та водостічних труб
Реставрація елементів профільованого карнизу та елементів декору /див. арк. 0/
Ремонт та реставрація існуючих віконних заповнень
Нове заповнення стилевою столяркою згідно окремого проекту
Реставрація ліпних віконних обрамлень /див. арк. 0/
Реставрація гладкої поверхні штукатурки /див. арк. 0/
Розчистка та реставрація б/к рустів порталу /див. арк. 0/
Заміна столярки брами з решіткою згідно окремого проекту
Розбірка віконного прорізу та відтворення порталу з б/к оформленням
Проектована столярка дверей-вітрини з решіткою згідно окремого проекту
Реставрація б/к цоколю /див. арк. 0/
Влаштування б/к сходинок із закладкою підвального вікна, що відкривається в нижніх тафлях бокових вітрин відтвореного дверного прорізу
Ремонт та реставрація існуючої столярки дверей
Розбірка віконного прорізу та відтворення порталу з б/к оформленням
Проетована столярка з решіткою-світликом згідно окремого проекту
Проетована решітка світлика дверного прорізу згідно окремого проекту
Влаштування б/к сходинок згідно відтворених дверних прорізів
Реставрація б/к цоколю /див. арк. 0/
Реконструкція даху з можливим використанням мансардних приміщень згідно окремого проекту
Розбірка карнизу та влаштування нового карнизу з оцинкованої бляхи
Заміна ринв та водостічних труб
Відтворення ліпного оформлення /див. арк. 0/
Відтворення ліпної карнизної тяги /див. арк. 0/
Реставрація гладкої поверхні штукатурки /див. арк. 0/
Відтворення міжповерхової тяги /див. арк. 0/
Нове заповнення стилевою столяркою згідно окремого проекту
Відтворення б/к оформлення вікон /див. арк. 0/
Розбірка тинькованих рустів
Відтворення ліпної карнизної тяги /див. арк. 0/
Проектована столярка дверей-вітрини з решіткою згідно окремого проекту
Розбірка віконного прорізу та відтворення порталу з б/к оформленням
Заміна столярки брами з решіткою згідно окремого проекту
Проетована столярка з решіткою-світликом згідно окремого проекту
Реставрація б/к цоколю /див. арк. 0/
Влаштування б/к сходинок згідно відтворених дверних прорізів
18.600
12.770
19.450
21.650
13.620
13.300
12.400
11.090
10.800
10.400
9.720
8.120
6.870
6.300
4.650
4.500
3.950
3.720
3.120
2.550
±0.000
-0.900
2600
6870
5590
8310
1900
1100

94-152 V-02

Ансамбль вул. Сербської у м. Львові

Будинки № 3,5,7

ГАП	Новаківська	
Кер. групи	Цапко	
Арх.	Курдидик	
Перев.	Цапко	

Стадія	Аркуш	Аркушів
РК	5	

Робочі креслення реставрації фасадів

Мінбударх України
Укрзахідпроектреставрація
м. Львів.

БУДИНКИ:

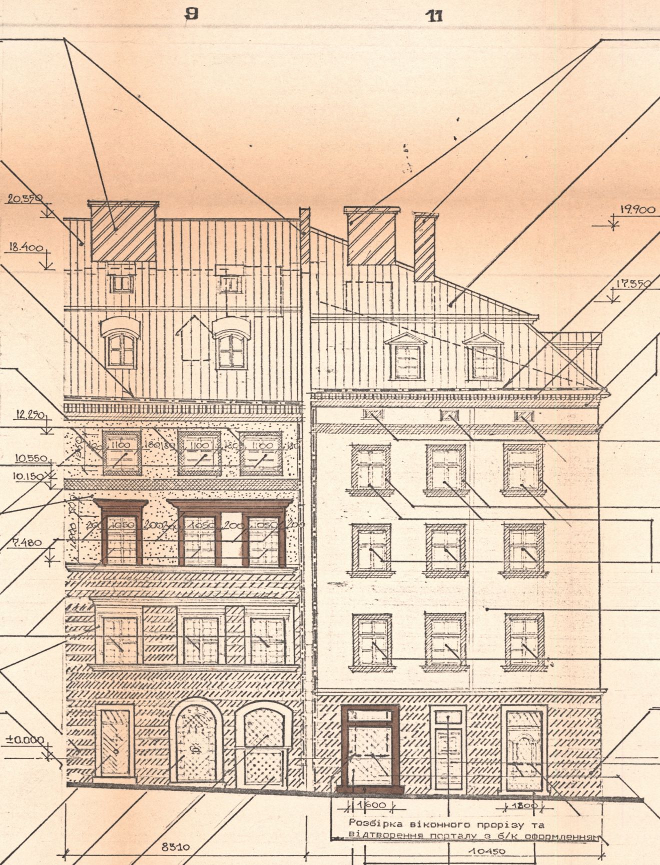

Докладка комінів з брандмауером

Реконструкція даху з можливим використанням мансардних приміщень згідно окремого проекту

Заміна ринв та водостічних труб

Реставрація елементів профільованого карнизу та елементів декору /див. арк. 0/

Відтворення ліпного оформлення /див. арк. 0/

Нове заповнення стилевою столяркою згідно окремого проекту

Реставрація гладкої поверхні штукатурки /див. арк. 0/

Відтворення ліпної карнизної тяги /див. арк. 0/

Відтворення б/к оформлення вікон /див. арк. 0/

Нове заповнення стилевою столяркою згідно окремого проекту

Реставрація б/к цоколю, карнізів, віконних та дверних обрамлень /див. арк. 0/

Реставрація б/к цоколю /див. арк. 0/

Проетована столярка з решіткою-світликом згідно окремого проекту

Проектована кована брама з решіткою-світликом згідно окремого проекту

Реставрація металевої решітки /див. арк. 0/

Ковані двері в підвал згідно окремого проекту

Розбірка віконного прорізу та відтворення порталу з б/к оформленням

Влаштування б/к сходинок згідно відтворених дверних прорізів

Проетована решітка світлика дверного прорізу згідно окремого проекту

Проектована кована брама з решіткою-світликом згідно окремого проекту

Докладка комінів з брандмауером

Реконструкція даху з можливим використанням мансардних приміщень згідно окремого проекту

Заміна ринв та водостічних труб

Розбірка карнизу та влаштування нового карнизу з оцинкованої бляхи

Реставрація елементів профільованого карнизу та елементів декору /див. арк. 0/

Закладка існуючих стрихових вікон

Реставрація ліпних віконних обрамлень /див. арк. 0/

Ремонт та реставрація існуючих віконних заповнень

Реставрація гладкої поверхні штукатурки /див. арк. 0/

Нове заповнення стилевою столяркою згідно окремого проекту

Реставрація б/к цоколю /див. арк. 0/

Заміна столярки брами з решіткою згідно окремого проекту

Розбірка віконних прорізів з влаштуванням нових заповнень дверного прорізу та верхньої решітки згідно окремого проекту

94-152 У-02

ГАП	НОВАКІВСЬКА
КЕР. ГРУПИ	ЦАПКО
АРХ.	КУРДИДИК
ПЕРЕВ.	ЦАПКО

АНСАМБЛЬ ВУЛ. СЕРБСЬКОЇ В М. ЛЬВОВІ

БУДИНКИ № 9, 11

СТАДІЯ	АРКУШ	АРКУШІВ
РК	6	

РОБОЧІ КРЕСЛЕННЯ РЕСТАВРАЦІЇ ФАСАДІВ.

МІНБУДАРХ УКРАЇНИ
УКРЗАХІДПРОЕКТРЕСТАВРАЦІЯ
М. ЛЬВІВ

БУДИНОК №20 ПО ВУЛ. БРАТІВ РОГАТИНЦІВ

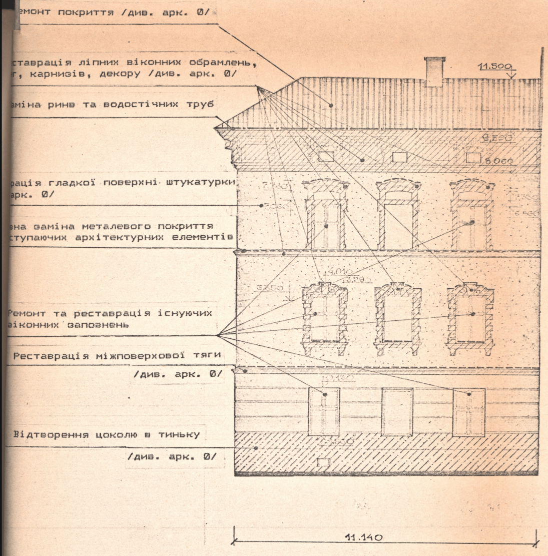
емонт покриття /див. арк. 0/
ставрація ліпних віконних обрамлень,
г, карнизів, декору /див. арк. 0/
міна ринв та водостічних труб
рація гладкої поверхні штукатурки
арк. 0/
зна заміна металевого покриття
ступаючих архітектурних елементів
Ремонт та реставрація існуючих
віконних заповнень
Реставрація міжповерхової тяги
/див. арк. 0/
Відтворення цоколю в тиньку
/див. арк. 0/
11.500
9.550
8.060
11.140

БУДИНОК №15/17 ПО ВУЛ. ВАЛОВІЙ

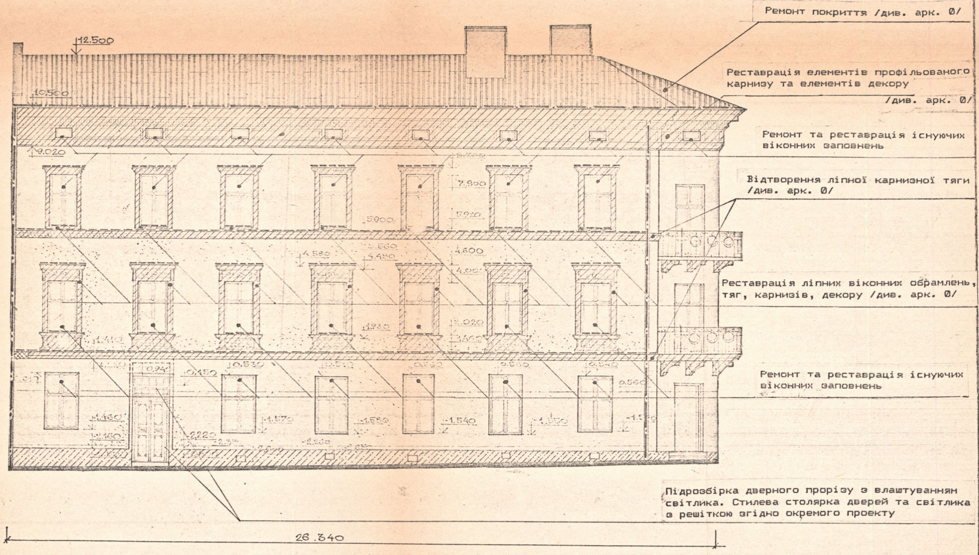
12.500
10.500
9.020
7.890
5.900
4.600
Ремонт покриття /див. арк. 0/
Реставрація елементів профільованого
карнизу та елементів декору
/див. арк. 0/
Ремонт та реставрація існуючих
віконних заповнень
Відтворення ліпної карнизної тяги
/див. арк. 0/
Реставрація ліпних віконних обрамлень,
тяг, карнизів, декору /див. арк. 0/
Ремонт та реставрація існуючих
віконних заповнень
Підрозбірка дверного прорізу з влаштуванням
світлика. Стилева столярка дверей та світлика
з решіткою згідно окремого проекту
26.340

94-152і АО V-02-00

ГАП	Новаківськ		
Кер. гр.	Цапко		
Виконав	Сердюк		
Перевір.	Цапко		

АНСАМБЛЬ ВУЛ. СЕРБСЬКОЇ У М. ЛЬВОВІ

БУД. №20 ПО ВУЛ. БРАТІВ РОГАТИНЦІВ; №15/17 ПО ВУЛ. ВАЛОВІЙ.

Стадія	Аркуш	Аркушів
РК	7	

РОБОЧІ КРЕСЛЕННЯ РЕСТАВРАЦІЇ ФАСАДІВ

МІНБУДАРХ УКРАЇНИ
УКРЗАХІДПРОЕКТРЕСТАВРАЦІЯ
М. ЛЬВІВ