ФРАГМЕНТ ОБОРОННИХ УКРІПЛЕНЬ НА ПРОСПЕКТІ ЛЕНІНА У ЛЬВОВІ

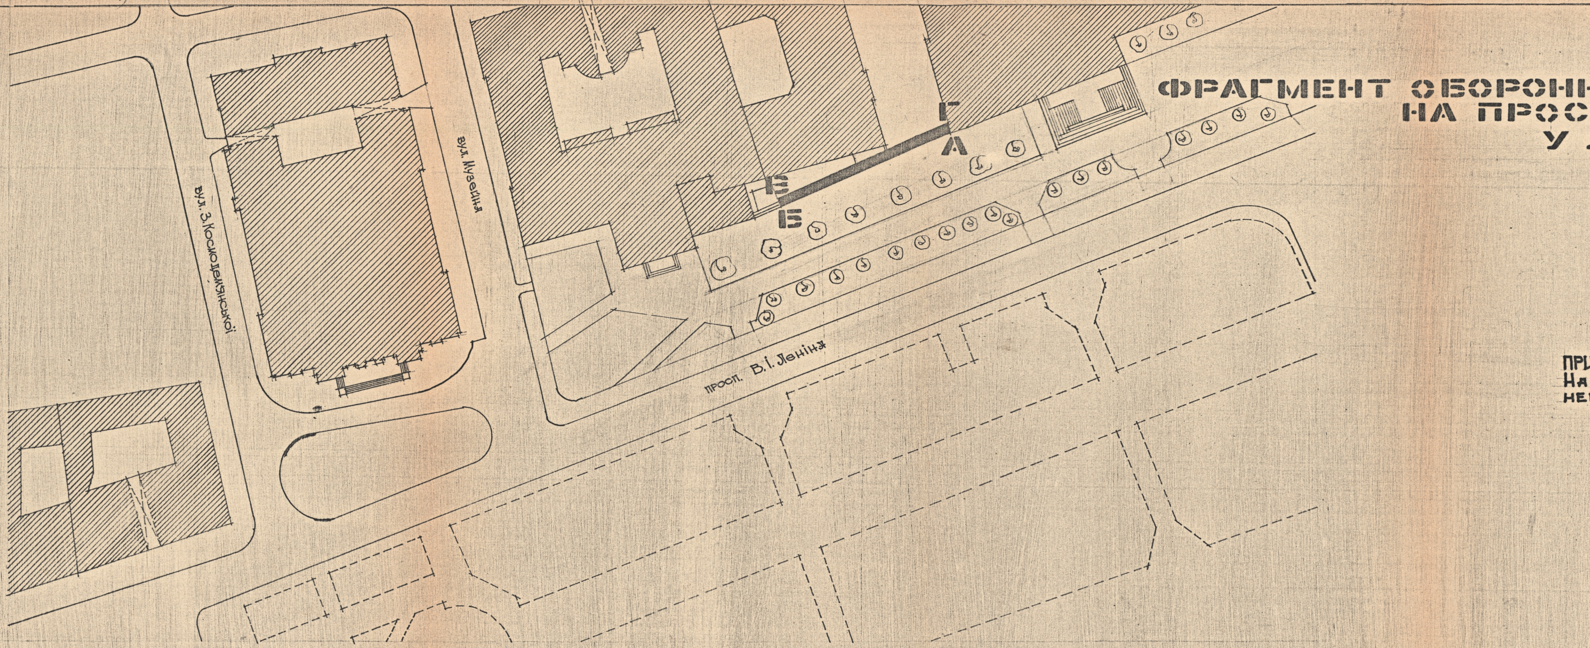

ПРИМІТКИ:
На планах пунктиром показана невидима лінія стіни

СИТУАЦІЙНА СХЕМА М 1:500

ДЕРЖБУД УРСР – УСНРВУ
УКРПРОЕКТРЕСТАВРАЦІЯ
ЛЬВІВСЬКА КОМПЛЕКСНА
АРХІТЕКТУРНО-РЕСТАВРАЦІЙНА
МАЙСТЕРНЯ

Начальник КАРМ		І. Могитич	ПАМ'ЯТКА АРХІТЕКТУРИ ст. ох. XIV ст. ох. № 327	Стадія	Шифр
Гол. арх. проекту		А.-Ж. Новаківський	ФРАГМЕНТ ВИСОКОГО МУРУ НА ПРОСПЕКТІ ЛЕНІНА	П	658/1
Керівник АРГ-1		Г. Новаківська	У м. Львові.	Марка	Інв. №
Обміри провели	Аліяускене Л.	І. Амбіцький Б. Баран.	Архітектурно-археологічні обміри	ОК-1	
Викреслив		І. Амбіцький		М-б	Дата
Перевірив	Аліяу.	Л. Аліяускене	Ситуаційна схема	М 1:500	1980 р.

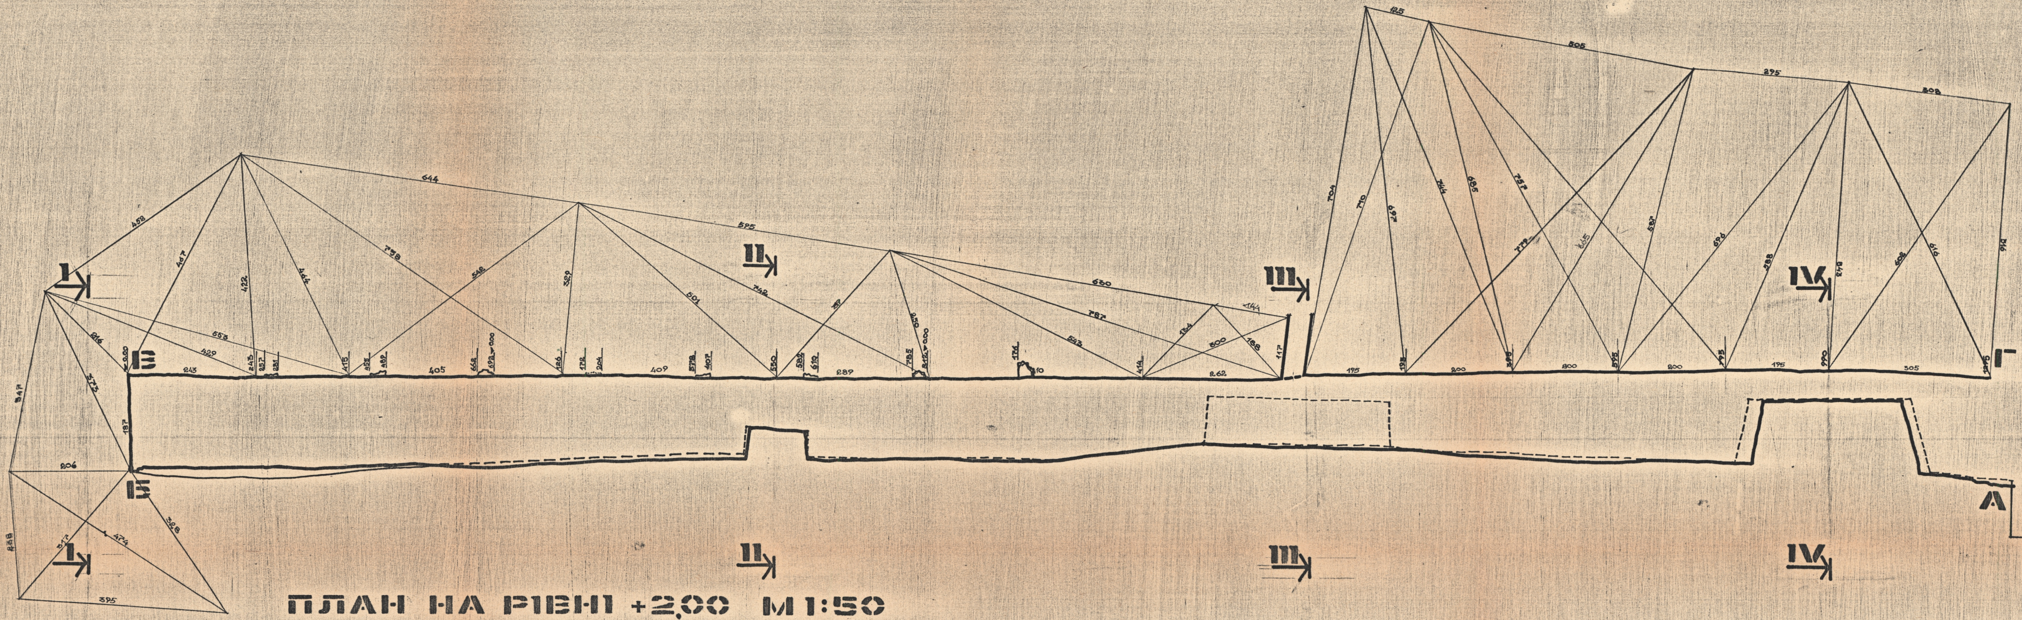

ПЛАН НА РІВНІ +2,00 М 1:50

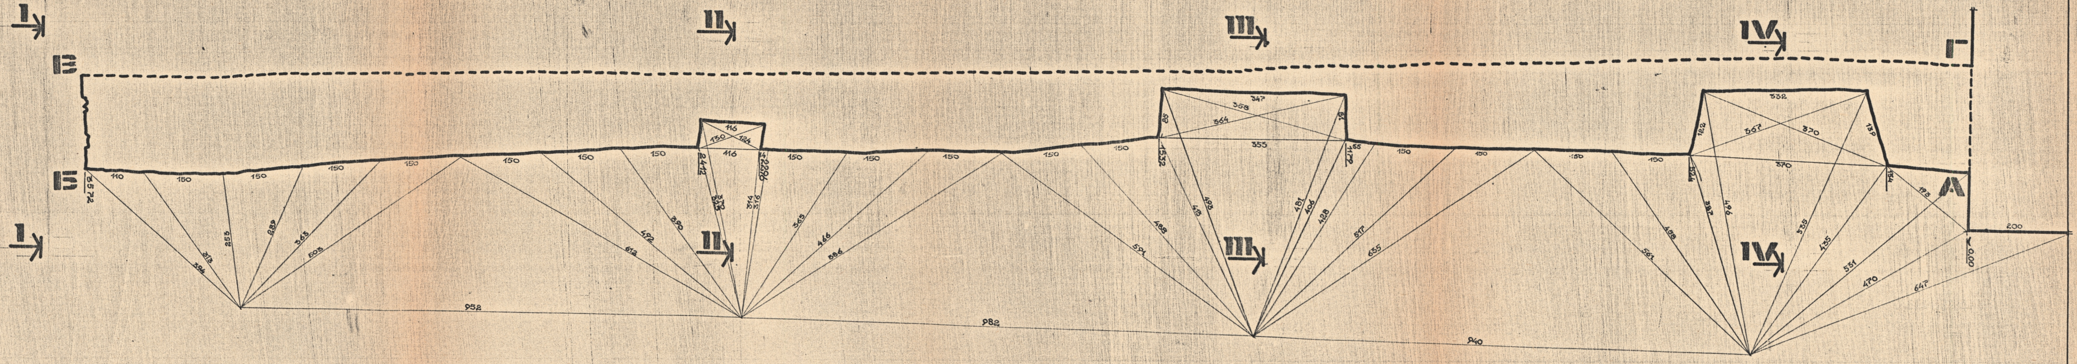

ПЛАН НА РІВНІ ±0,00 М 1:50

ДЕРЖБУД УРСР – УСКРВУ
"УКРПРОЕКТРЕСТАВРАЦІЯ"
ЛЬВІВСЬКА КОМПЛЕКСНА
АРХІТЕКТУРНО-РЕСТАВРАЦІЙНА
МАЙСТЕРНЯ

Гол. арх. проекту		А.Ж. Новаківський	Пам'ятка архітектури ст. ох. XIV ст. ох. № 327	Стадія П	Шифр 658/I
Керівник АРГ-1		Г. Новаківська	Фрагмент високого муру на проспекті Леніна		
Обміри провели	Ялінаускене Л.	І. Амбіцький Б. Баран.	у м. Львові.	Марка ОК-2	Інв. №
Викреслив		І. Амбіцький	Архітектурно-археологічні обміри.		
Перевірив		Л. Ялінаускене	Плани на відмітках ±0.00, +2.00	М-б м. 1:50	Дата 1980 р.

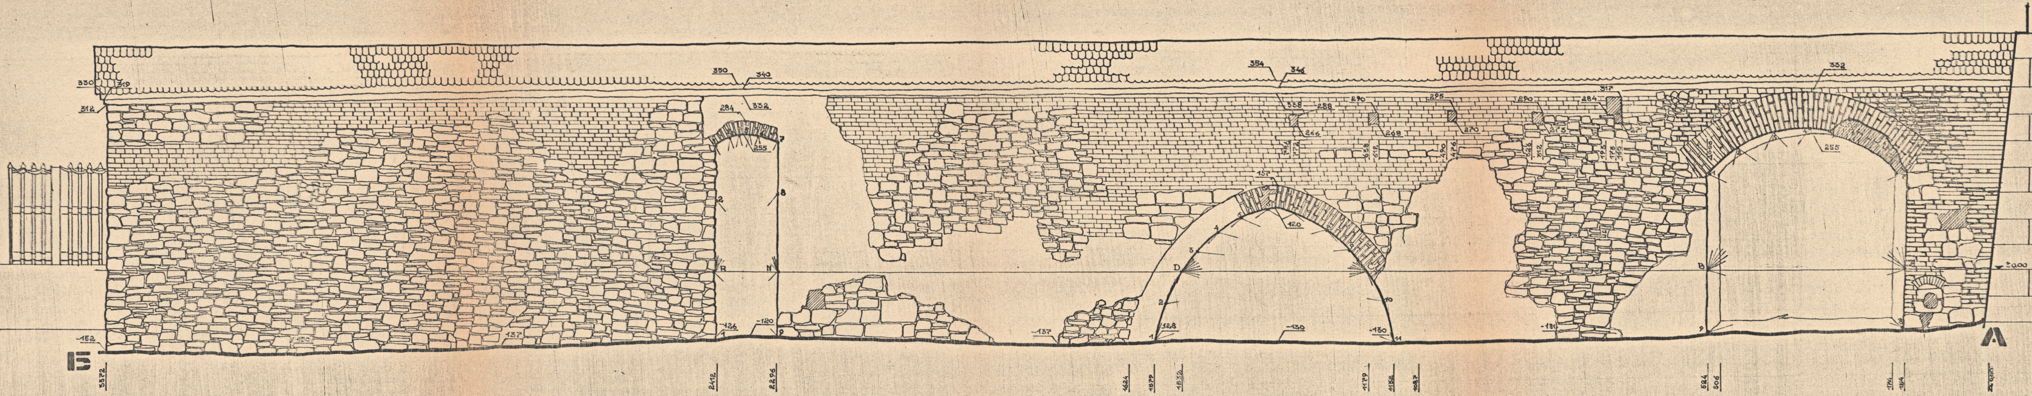

	1	2	3	4	5	6	7	8	9
R	115	137	240	254	260	265	273	190	165
N	160	177	266	266	262	255	248	145	120

	1	2	3	4	5	6	7	8	9	10	11
C	130		50	97	154	206	240	287	320	387	422
D	420	382	320	292	253	216	173	106	53	63	140

	1	2	3	4	5	6	7	8	9
A	416	388	353	315	303	255	184	113	390
B	128	232	280	322	385	416	415	384	118

РОЗГОРТКА Б–А М1:50

Управління охорони історичного середовища
Центр міської історії
Center for Urban History

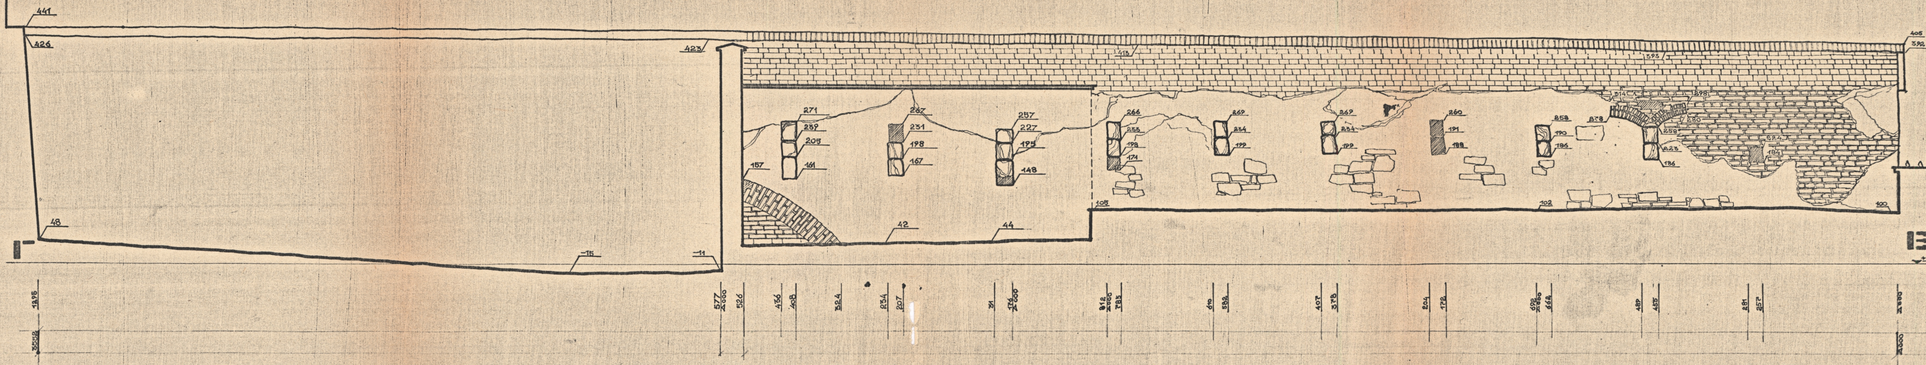

РОЗГОРТКА Г–В М1:50

ДЕРЖБУД УРСР – УСНРВУ
"УКРПРОЕКТРЕСТАВРАЦІЯ"
ЛЬВІВСЬКА КОМПЛЕКСНА
АРХІТЕКТУРНО-РЕСТАВРАЦІЙНА
МАЙСТЕРНЯ

Гол. арх. проекту		А. Ж. Новаківський	ПАМ'ЯТКА АРХІТЕКТУРИ ст. ох. XIV ст. вл. № 327	Стадія П	Шифр 658/I
Керівник АРГ-1		Г. Новаківська	ФРАГМЕНТ ВИСОКОГО МУРУ НА ПРОСПЕКТІ ЛЕНІНА		
Обміри провели	Алінаускене Л.	І. Ямбіцький Б. Баран	У м. Львові.	Марка ОК-3	Інв. №
Викреслив		І. Ямбіцький	Архітектурно-археологічні обміри		
Перевірив	Алін.	Л. Алінаускене		М-б М 1:50	Дата 1980 р
			Розгортки Б-А Розгортки Г-В		

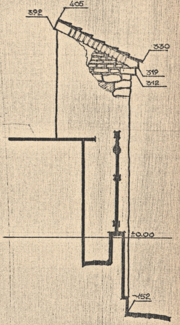

РОЗРІЗ І–І М1:50

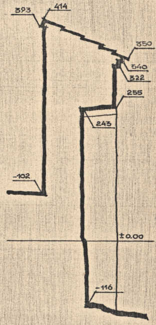

РОЗРІЗ ІІ–ІІ М1:50

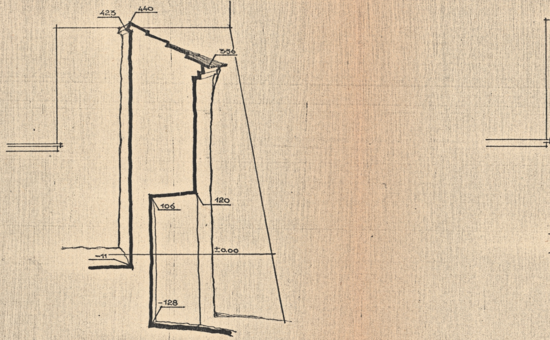

РОЗРІЗ ІІІ–ІІІ М1:50

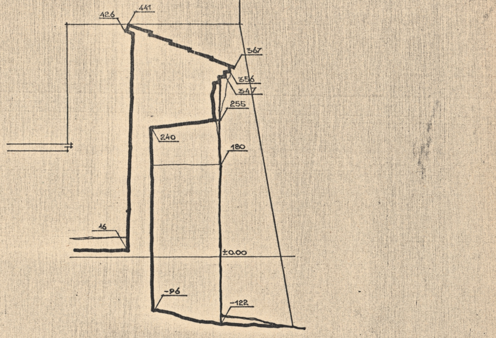

РОЗРІЗ ІV–ІV М1:50

ДЕРЖБУД УРСР – УСНРВУ УКРПРОЕКТРЕСТАВРАЦІЯ ЛЬВІВСЬКА КОМПЛЕКСНА АРХІТЕКТУРНО-РЕСТАВРАЦІЙНА МАЙСТЕРНЯ	Гол. арх. проекту		А.Ж.Новаківський	ПАМ'ЯТКА АРХІТЕКТУРИ ст. ох XIV ст. ох № 327	Стадія П	Шифр 658/І
	Керівник АРГ-1		Г. Новаківська	ФРАГМЕНТ ВИСОКОГО МУРУ НА ПРОСПЕКТІ ЛЕНІНА		
	Обміри провели	Алінаускене Л.	І. Амбіцький Б.Барян.	У м. Львові.	Марка ОК–4	Інв.№
	Викреслив		І.Амбіцький	Архітектурно-археологічні обміри		
	Перевірив	Alit, -	Л. Алінаускене		М-б М 1:50	Дата 1980 р.
				Розріз І-І Розріз ІІ-ІІ Розріз ІІІ-ІІІ Розріз ІV-ІV		