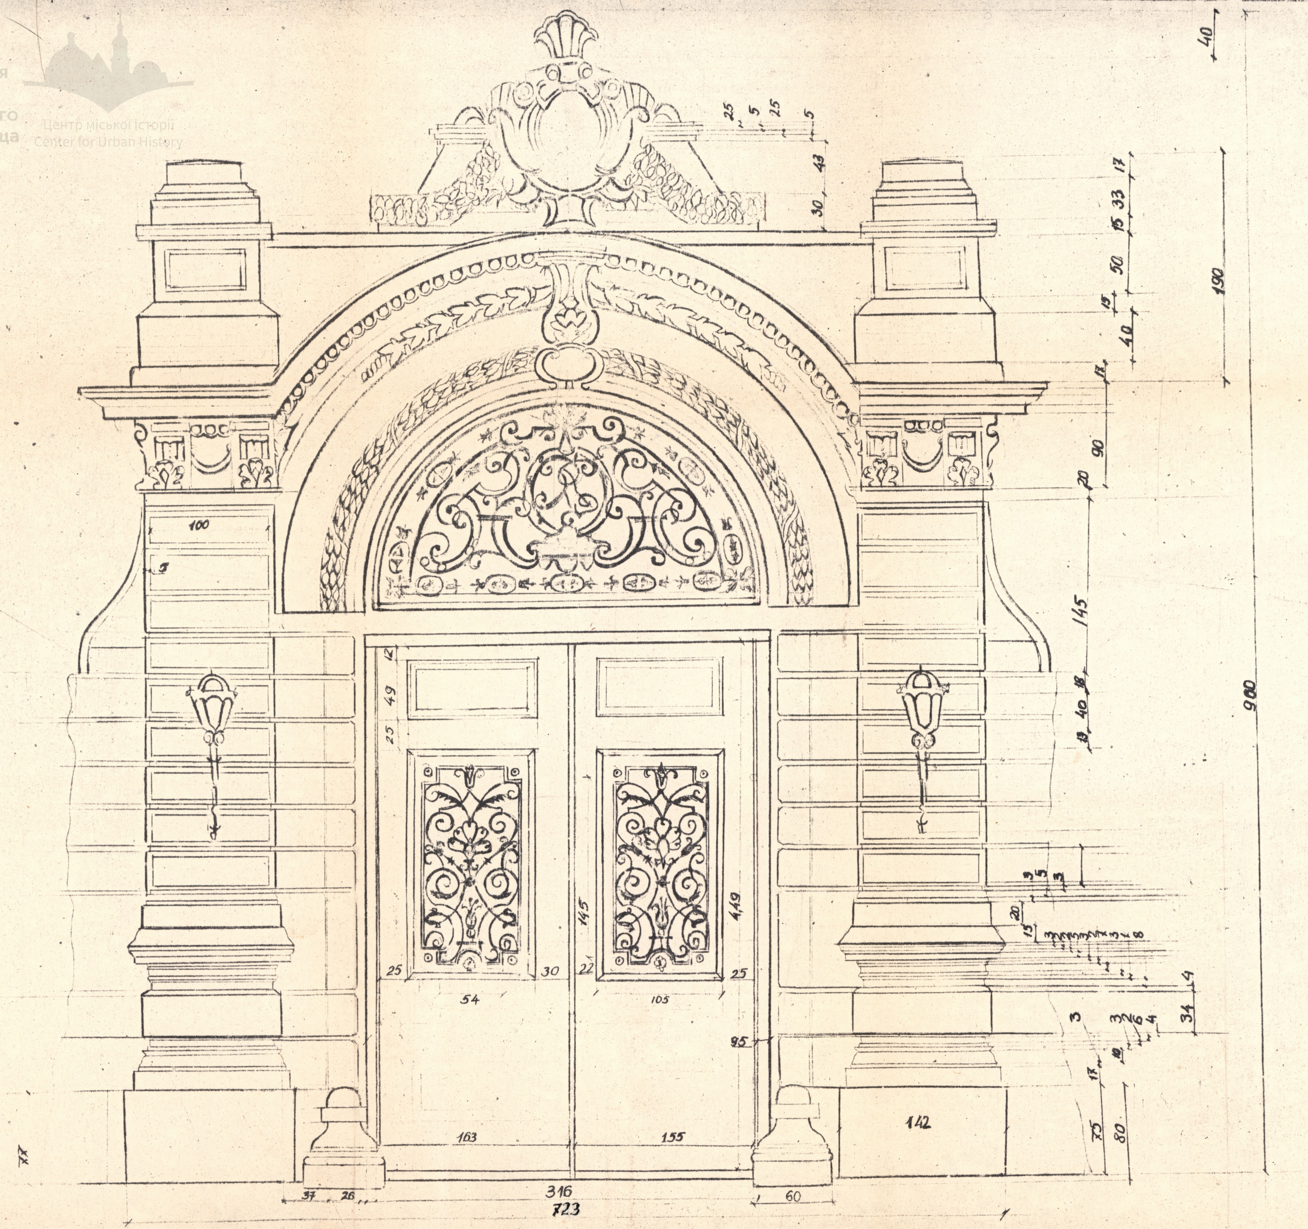

Держбуд УРСР - УСНРВУ
Львівська спеціальна науково-реставраційна виробнича майстерня
науково-дослідний реставраційний відділ

Опрацювали: О Білоус
І Авер'янова

Виконали: І Кучер
І Авер'янова

Начальник спец. дільниці №2
Т Грец

Головний архітектор
І Могитич

Палац Потоцького у м. Львові
Фасад існуючої брами

М 1:2,5
Інв №

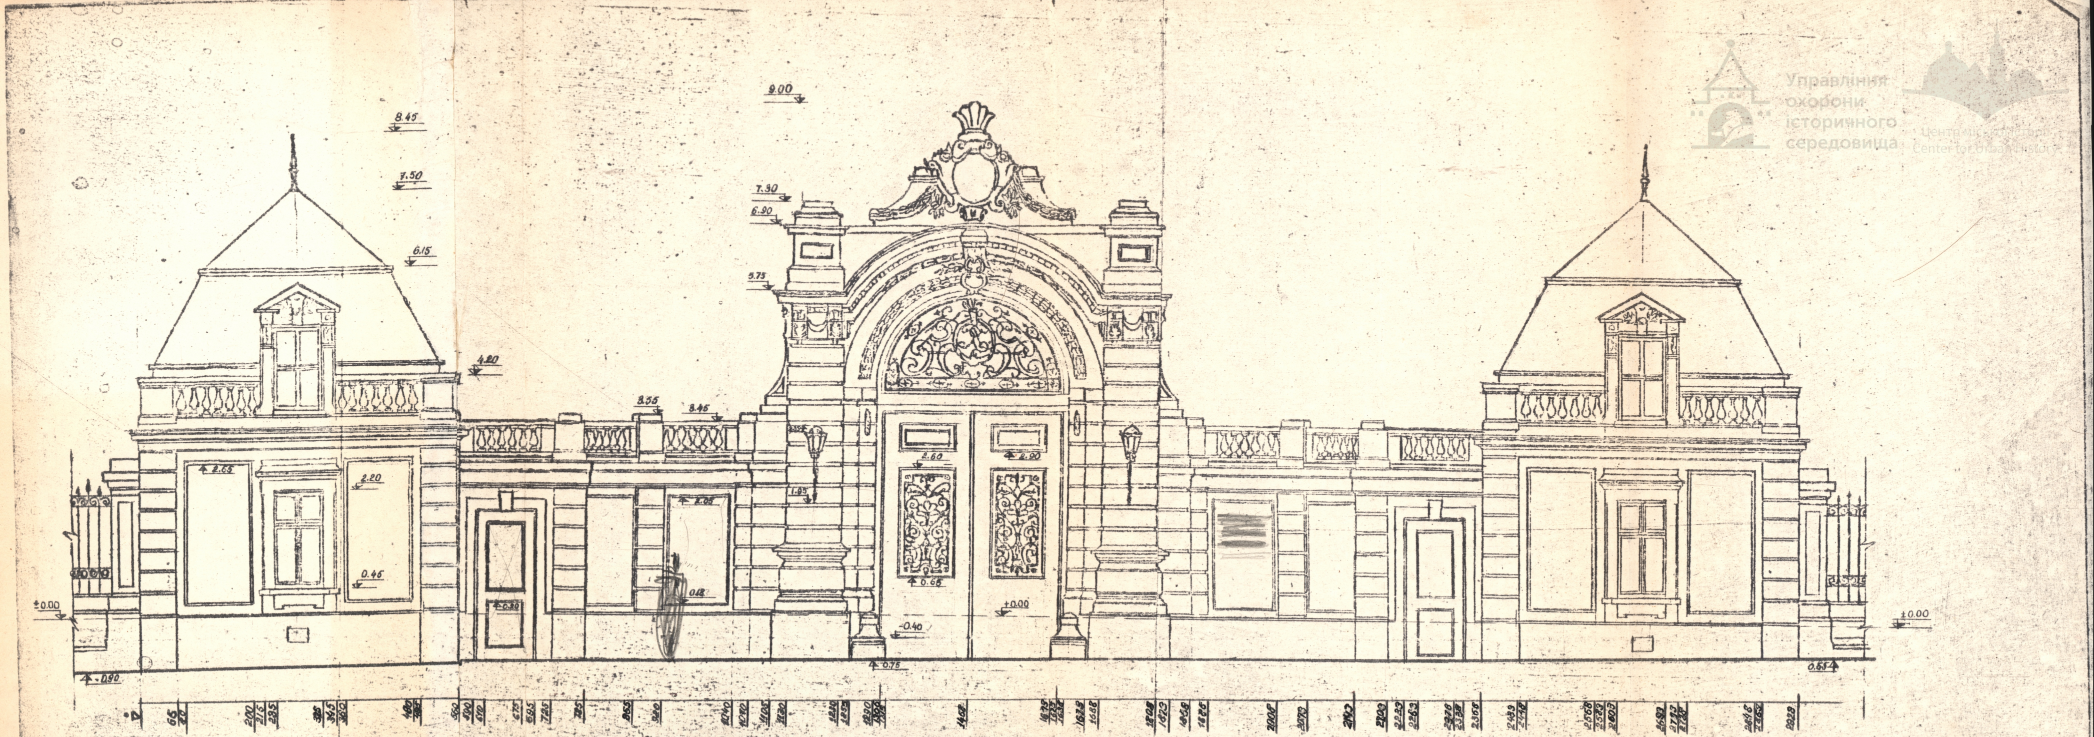

Держбуд УРСР - УСНРВУ Львівська спеціальна науково-реставраційна виробнича майстерня науково-дослідний реставраційний відділ	Опрацювали:	О. Білоус І. Авер'янова І. Кучер	Начальник спеціальниці №2	Головний архітектор	Палац Потоцького у м. Львові. Картограма існуючого стану в'їздової брами.
	Виконали:	О. Білоус	Т. Гоень	І. Могитич.	М 1:50 інв. №

План на ± 0.00

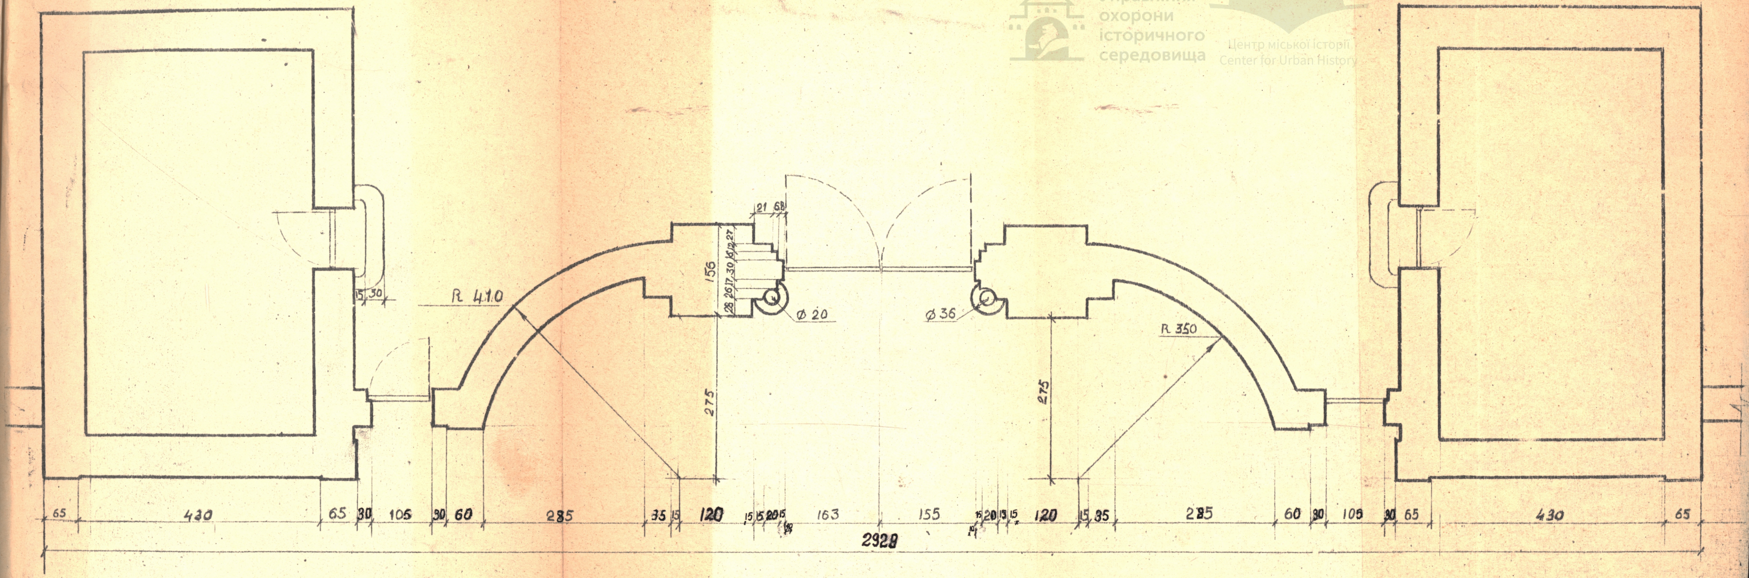

Держбуд УРСР – УСНРВУ Львівська спеціальна - науково реставраційна виробнича майстерня науково - дослідний реставраційний відділ	Опрацювали:	О. Білоус	Начальник спеціальниці №2	Головний архітектор	Палац Потоцького у м. Львові.
	Виконали:	О. Білоус І. Кучер	Т. Грень	І. Могитич.	План в'їздової брами.

М 1:30
аркуш №
інв. №