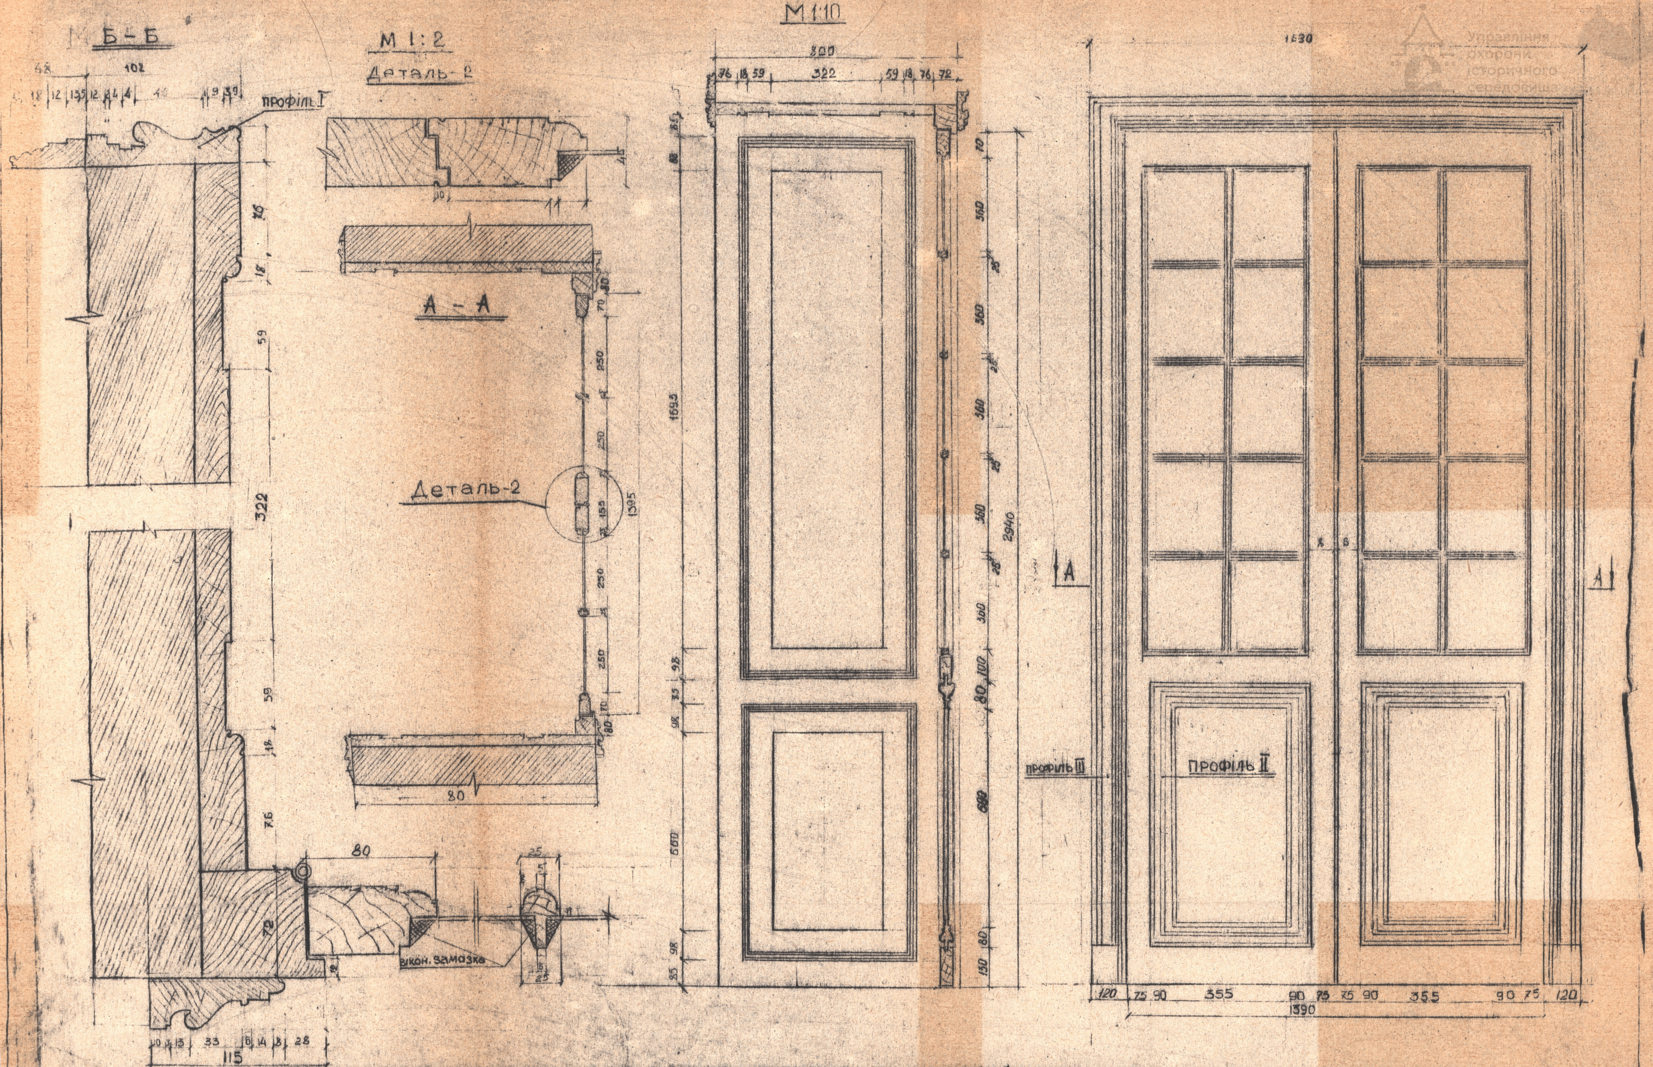

Держбуд УРСР·УСНРВУ Львівська спеціальна науково-реставраційна виробнича майстерня Науково-дослідний реставраційний відділ	опрацювали виконала	О Білоус І Авер'янова І Авер'янова	Начальник спец відділу № Іващишин	Головний архітектор І Могитич	Пам. архітектури XIX ст палац Потоцького в м Львові Проект реконструкції дверей залу № 6	аркуш № інв № дата М-різні

Управління охорони історичного середовища
Центр міської історії
Center for Urban History

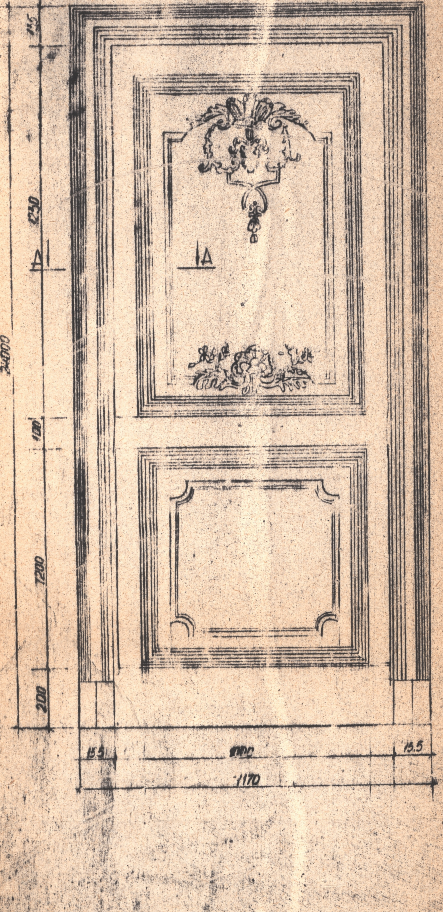

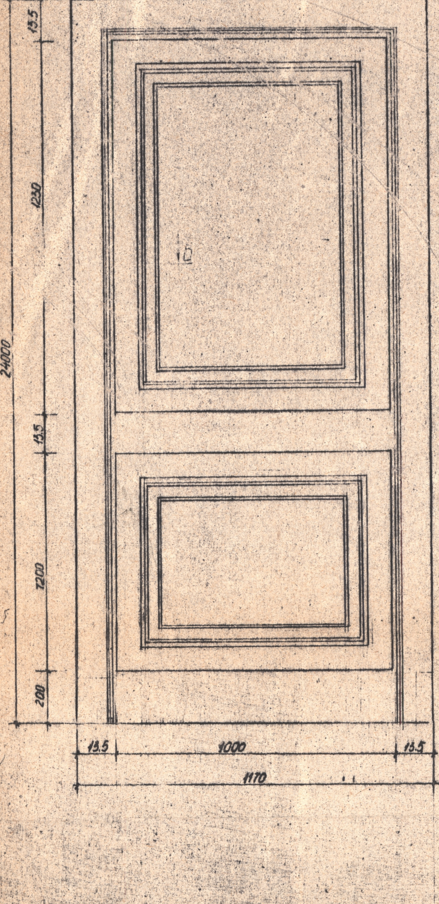

РОЗРІЗ А-А

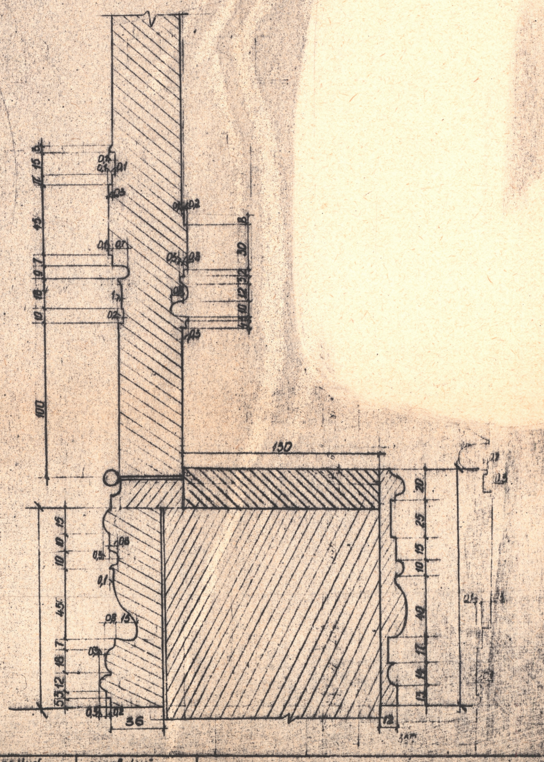

ДЕРЖБУД УРСР-УСНРВУ Львівська м/о спеціальна науково реставраційна виробнича майстерня Науково-дослідний реставраційний відділ художньо-архітектурна група	Опрацювали:	І. Авер'янова О. Білоус	начальник спец. дільниці № 2	головний архітектор	Пам'ятка архітектури XIX ст Палац Потоцького Реконструкція сліпих дверей голубого залу	архів інв № Л-123
			Торщишин Н.	І. Могитич		дата 22.4.14
	Виконали:	Л. Максимова				М 1:1

проект реконструкції підшторних коробок вікон дзеркального залу

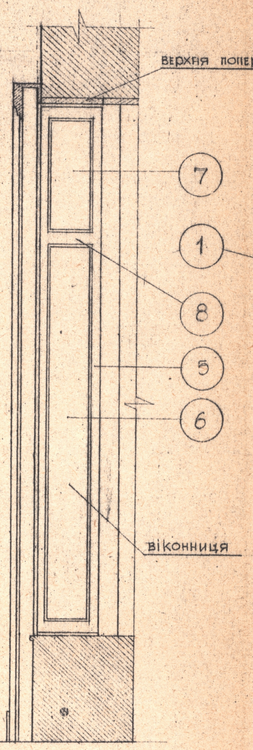

розріз А-А М 1:20

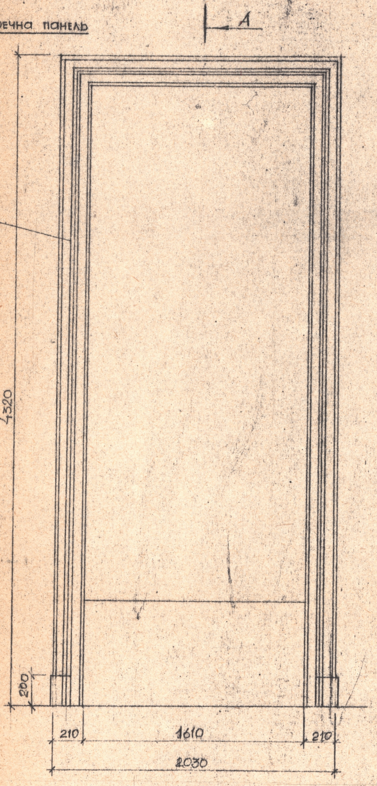

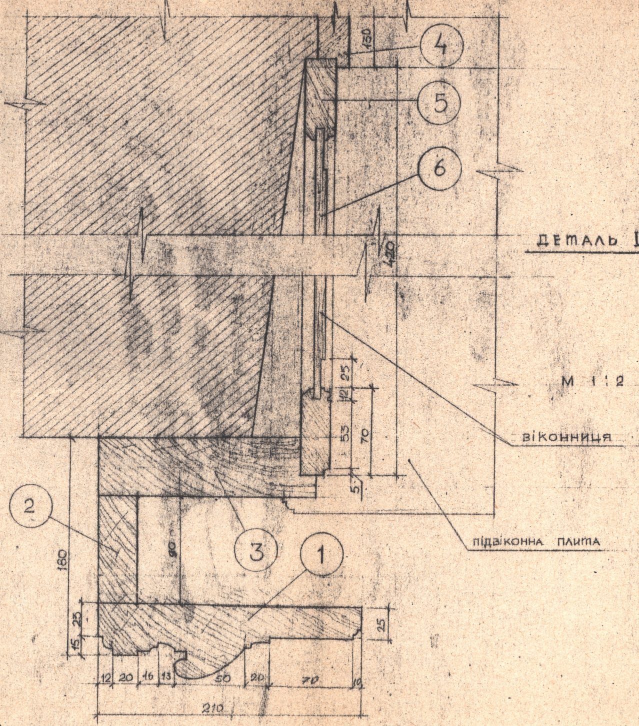

Примітки:
Даний лист розглядати з листом № 2

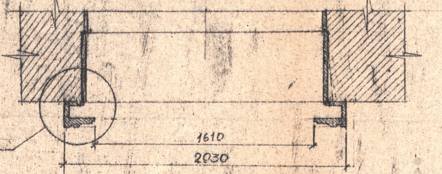

План

Держбуд УРСР-УСНРВУ Львівська м/о спеціальна науково-реставраційна виробнича майстерня Науково-дослідний реставраційний відділ. Художньо-архітектурна група	Опрацювали:	О. Білоус С. Курило І. Аверянова		Начальник спец. дільниці 2 Я. Іващишин	Головний архітектор І. Могитич	Памятка архітектури XIX ст. Палац Потоцького у м. Львові Проект реконструкції підшторних коробок	лист 123
	Виконав:	С. Курило	Курило				

існуючий стан
віконниць

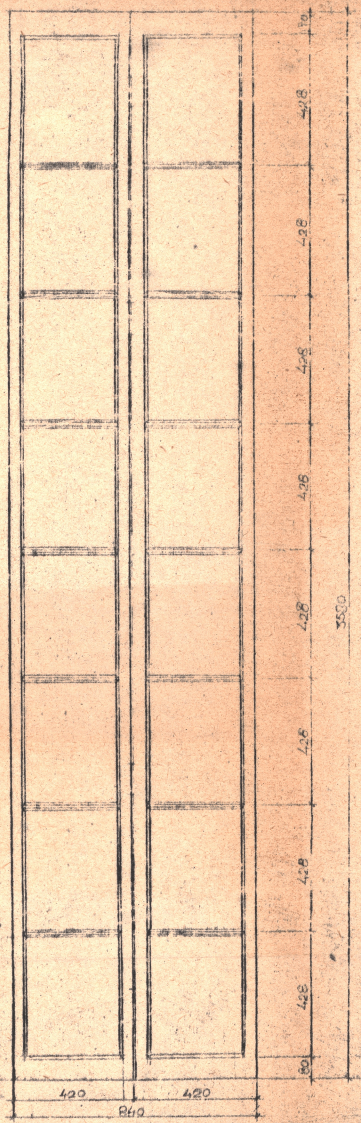

М 1:10

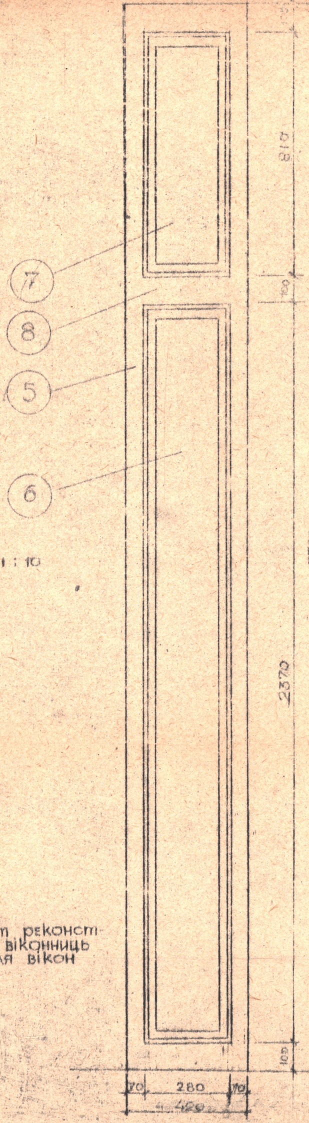

проект реконст-
рукції віконниць
для вікон

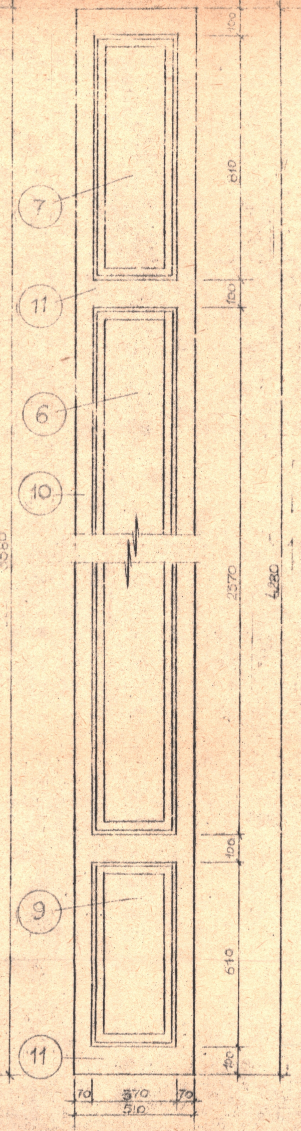

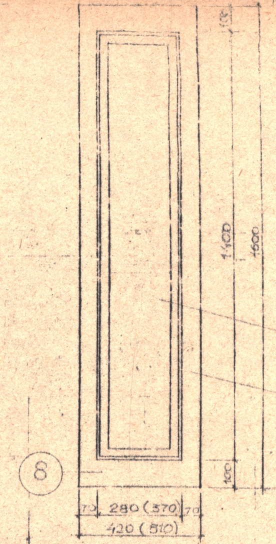

верхня поперечна панель
віконниць

п р и м і т к и :

1. Даний лист розглядати з листом №1
2. Розміри в дужках подані для верхньої поперечної панелі віконниць балюстрадних дверей

проект реконструкції
віконниць для валюстрадних
дверей

Держбуд УРСР УСНРВУ Львівська спеціальна науково-реставраційна виробнича майстерня Науково-дослідний реставраційний відділ	Опрацювали:	О. Білоус І. Авер'янова С. Курило		Начальник спец дільн. №2 Я. Іващишин	Головний архітектор І. Могитич	Пам'ятка архітектури XIX ст. Палац Потоцького у м. Львові Проект реконструкції віконниць дзеркального залу.	Лист 2 інв.№ Л-123 дата 1467
	Виконали:	І. Авер'янова С. Курило					

Управління охорони історичного середовища
Центр міської історії
Center for Urban History