2

пр. Свободи

ДЕРЖБУД УРСР

УКРАЇНСЬКЕ СПЕЦІАЛЬНЕ
НАУКОВО-РЕСТАВРАЦІЙНЕ
ВИРОБНИЧЕ УПРАВЛІННЯ

ЛЬВІВСЬКА
МІЖОБЛАСНА
СПЕЦІАЛЬНА
НАУКОВО-
РЕСТАВРАЦІЙНА
ВИРОБНИЧА
МАЙСТЕРНЯ

Фрагмент оборонних укріплень XIV ст. по пр. Леніна в м. Львові
Частина І. Паспортизація пам"ятки.
Том I-I Інвентаризація пам"ятки.
м. Львів 6
198 р.

Управління охорони історичного середовища

uma.lvivcenter.org

ДЕРЖБУД УРСР - УСНРВУ

ІНСТИТУТ " УКРПРОЕКТРЕСТАВРАЦІЯ ".

ЛЬВІСЬКА КОМПЛЕКСНА АРХІТЕКТУРНО-РЕСТАВРАЦІЙНА МАЙСТЕРНЯ.

Замовник: Державний історико-архітектурний заповідник м.Львова.

Об"єкт: Фрагмент оборонних укріплень XIУ ст. по пр.Леніна в м.Львові
Охоронний № 327
Шифр: 658/I-I
№нв.№:

ЧАСТИНА I.

ПАСПОРТИЗАЦІЯ ПАМ"ЯТКИ.

ТОМ I-I

ІНВЕНТАРИЗАЦІЯ ПАМ"ЯТКИ.

Управління охорони історичного середовища
Центр міської історії Center for Urban History

Начальник Львівської КАРМ — І.Р.Могитич
Головний архітектор проекту — Ж.-А.Новаківський
Керівник групи — Г. Новаківська.

м.Львів - 1980 р.

uma.lvivcenter.org

Управління охорони історичного середовища
Центр міської історії Center for Urban History

Документація тому 658/I-I опрацьована під загальним керівництвом та за участю керівника АРП-I тов.Новаківської Г.М. колективом архітектурно-реставраційної групи № I.

- характеристика існуючого стану : арх.Г.Новаківська
- архітектурно-археологічні обміри: ст.арх.Л.Ялінаускене
  арх.І.Амбіцький.
  арх.В.Іваський.
  технік Б.Баран
- фотофіксація : фотограф П.Горун.

uma.lvivcenter.org

Управління охорони історичного середовища
Центр міської історії Center for Urban History

СКЛАД ТОМУ 658/I-I :

I. Характеристика існуючого стану.

2. Фотофіксація.

3. Архітектурно-археологічні обміри.

Перелік гранічних матеріалів :

№№ пп	Найменування креслень.	М-б	Марка.
I	2	3	4
	А. Характеристика існуючого стану.		
I.	Схема оборонних укріплень	-	IН-I
2.	Ситуаційна схема	I:500	IН-2
	Б.Архітектурно-археологічні обміри.		
3.	Заголовний аркуш	I:500	ОК-I
4.	Плани на відмітках ± 0.00, I;00	I:50	ОК-2
5.	Розгортки АБ, Г-В	I:50	ОК-3
6.	Розрізи I-I П-П Ш-Ш IУ-IУ.	I:50	ОК-4.

uma.lvivcenter.org

Управління охорони історичного середовища
Центр міської історії
Center for Urban History

Характеристика існуючого стану.

uma.lvivcenter.org

Управління охорони історичного середовища
Центр міської історії Center for Urban History

Територія ядра середньовічної частини міста Львова була оточена системою оборонних укріплень.

Першою лінією, що обороняла місто в XIУ ст. був, так званий, Високий мур, який являв собою кам"яну стіну.висотою біля 7 м. та товщиною 2 м. Мур завершувався галереєю увінчаною бланками та гонтяним дашком.

Приблизно на віддалі 60 м. одна від одної в лінії Високого муру стояли вежі. Кожна з них оборонялась цехом ремісників, назва вежі походила від назви цеху, що її обороняв. Лінія Високого муру, орієнтовно проходила по вул.Підвальній, Валовій, проспекту В.І.Леніна та вул.Лесі Українки. За Високим муром проходив рів наповнений водою, а за ровом насипаний вал.

В XУ ст.зі східної сторони міста, починаючи від Галицької брами до Краківської, з"являється, так званий Низький мур. Мур являв собою кам"яну стіну висотою біля 5 м. та шириною I,2м. В лінії Низького муру було I6 півкруглих бастей.

В XУI ст.оборонна система міста зміснюється за рахунок третьої лінії оборонних укріплень.

В XУШ ст.під час впорядкування і санації забудови міста оборонні стіни були розібрані, рови засипані, ріка Полтва взята в колектор, а русло засипане.

Однак, частина оборонних укріплень збереглась майже в повному об"ємі. З них можна назвати:

I/. фрагмент стіни XIУ ст. біля Королівського арсеналу по вул.Підвальній;

2/.фрагмент стіни XIУ ст. біля Міського арсеналу по вул.Підвальній;

3/. фрагмент стіни XIУ ст.біля Палацу піонерів на проспекті В.І.Леніна;

4/. Порохова вежа і фрагмент стіни по вул.Підвальній;

uma.lvivcenter.org

Управління охорони історичного середовища
Центр міської історії Center for Urban History

5/. Бастея XУ ст. в підвалі будинку по вул.Комсомольській;

6/. фрагмент стіни XIУ ст. по вул.Лесі Українки.

Роботи по благоустрою, що виконувались на території середньовічного міста, підтвердили збереженість системи оборонних укріплень майже в цілому, а саме відкрито:

I/. фрагменти Високого та Низького мурів, залишки вежі Мулярів і бастеї Босяцької фірми по вул. Підвальній;

2/. фрагмент Низького муру та бастея біля Міського арсеналу по вул. Підвальній;

3/. фрагмент Високого муру на пл.І.Підкови.

Частково збережена стіна, що знаходиться на проспекті В.І.Леніна біля Палацу піонерів являється фрагментом двох прясел Високого муру з західної сторони міста.

Одне прясло між вежами Крамарів і Пекарів а друге між вежами Крамарів та Єзуїтською фірткою. Правдоподібно, до збереженого фрагменту стіни примикала вежа Крамарів, про що свідчить збережена стрільчата арка.

Збережений фрагмент муру являє собою стіну висотою біля 5м. і товщиною біля 2м., покриту односпадистим дашком з дахівки "бобровий хвіст".

Одним фасадом стіна виходить в сквер, на якому густо насаджені горіхові дерева, що закривають стіну, а другим - на внутрішнє подвір"я середньої школи по вул.Театральній.

Зі сторони проспекту стіна не отинькована, кладка кам"яна мішана з цегляною, збережено три ніші, одна з них прямокутна, завершена цегляною лучковою перемичкою, друга - в вигляді стрільчатої арки, викладеної з цегли, третя ніша вузька, прямокутна завершена цегляною лучковою перемичкою.

uma.lvivcenter.org

Управління охорони історичного середовища
Центр міської історії
Center for Urban History

Зі сторони внутрішнього подвір"я стіна частково отинькована, а частково відкрита. На відкритій кладці чітко читаються хвостики зрубаних кронштейнів.

В деяких місцях збережені тільки частково зрубані кронштейни.

Повністю збережений кронштейн вмонтований в фрагмент відтвореної стіни на пл.Івана Підкови.


uma.lvivcenter.org

Управління охорони історичного середовища
Центр міської історії
Center for Urban History

Архітектурно-археологічні обміри.

uma.lvivcenter.org

ФРАГМЕНТ ОБОРОННИХ УКРІПЛЕНЬ НА ПРОСПЕКТІ ЛЕНІНА У ЛЬВОВІ

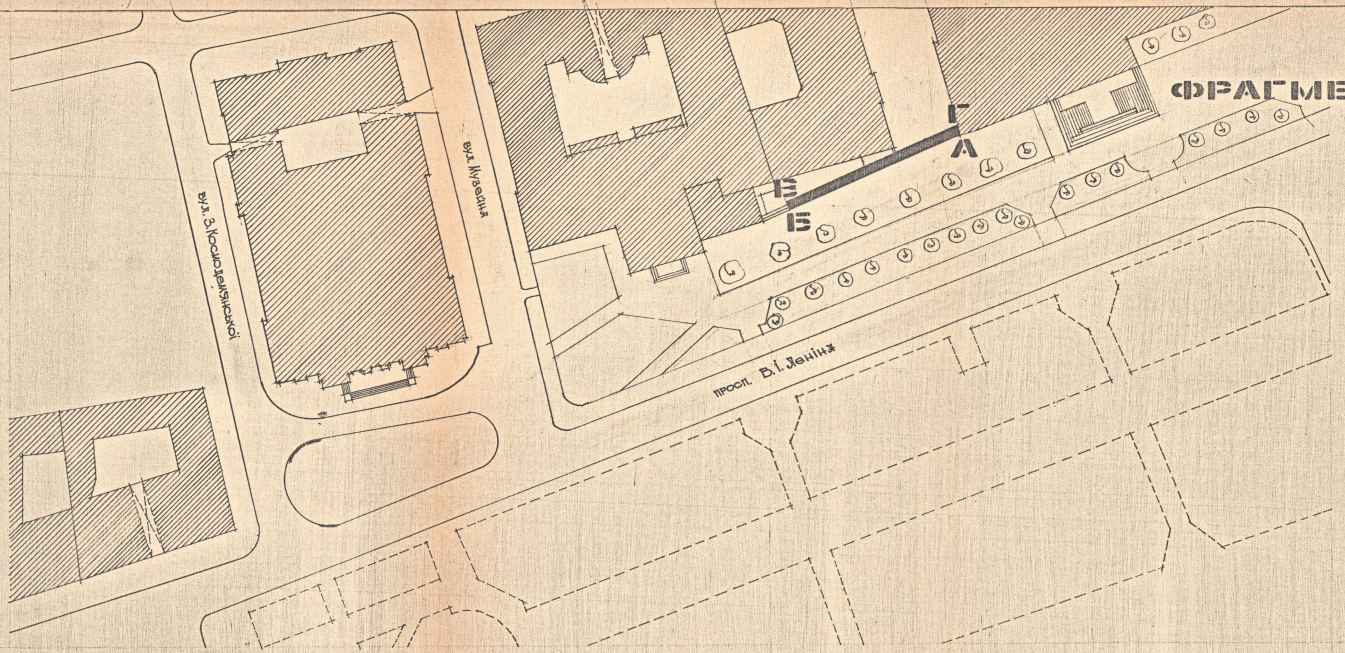

ПРИМІТКИ:
На планах пунктиром показана невидима лінія стіни


СИТУАЦІЙНА СХЕМА М 1:500

Управління охорони історичного середовища


ДЕРЖБУД УРСР – УКРПРУ УКРПРОЕКТРЕСТАВРАЦІЯ ЛЬВІВСЬКА КОМПЛЕКСНА АРХІТЕКТУРНО-РЕСТАВРАЦІЙНА МАЙСТЕРНЯ	Начальник КАРИ	І. Могитич	ПАМ'ЯТКА АРХІТЕКТУРИ ст. сер XIV ст. ох.№ 327	Стадія П	Шифр 658/1
	Гол. арх. проекту	Ж.Ж.Новаківський	ФРАГМЕНТ ВИСОКОГО МУРУ НА ПРОСПЕКТІ ЛЕНІНА У м. ЛЬВОВІ.	Марка ОК–1	Інв.№
	Керівник АРГ–1	І. Новаківська			
	Обміри провели	Хомяковська Л. І. Вишицький Б.Бородн.	Дослідницько-археологічні обміри	М-б М 1:500	Вид. 1980р.
	Викреслив	І.Вишицький			
	Перевірив	Л.Хомяковська	Ситуаційна схема		

uma.lvivcenter.org

Управління охорони історичного середовища

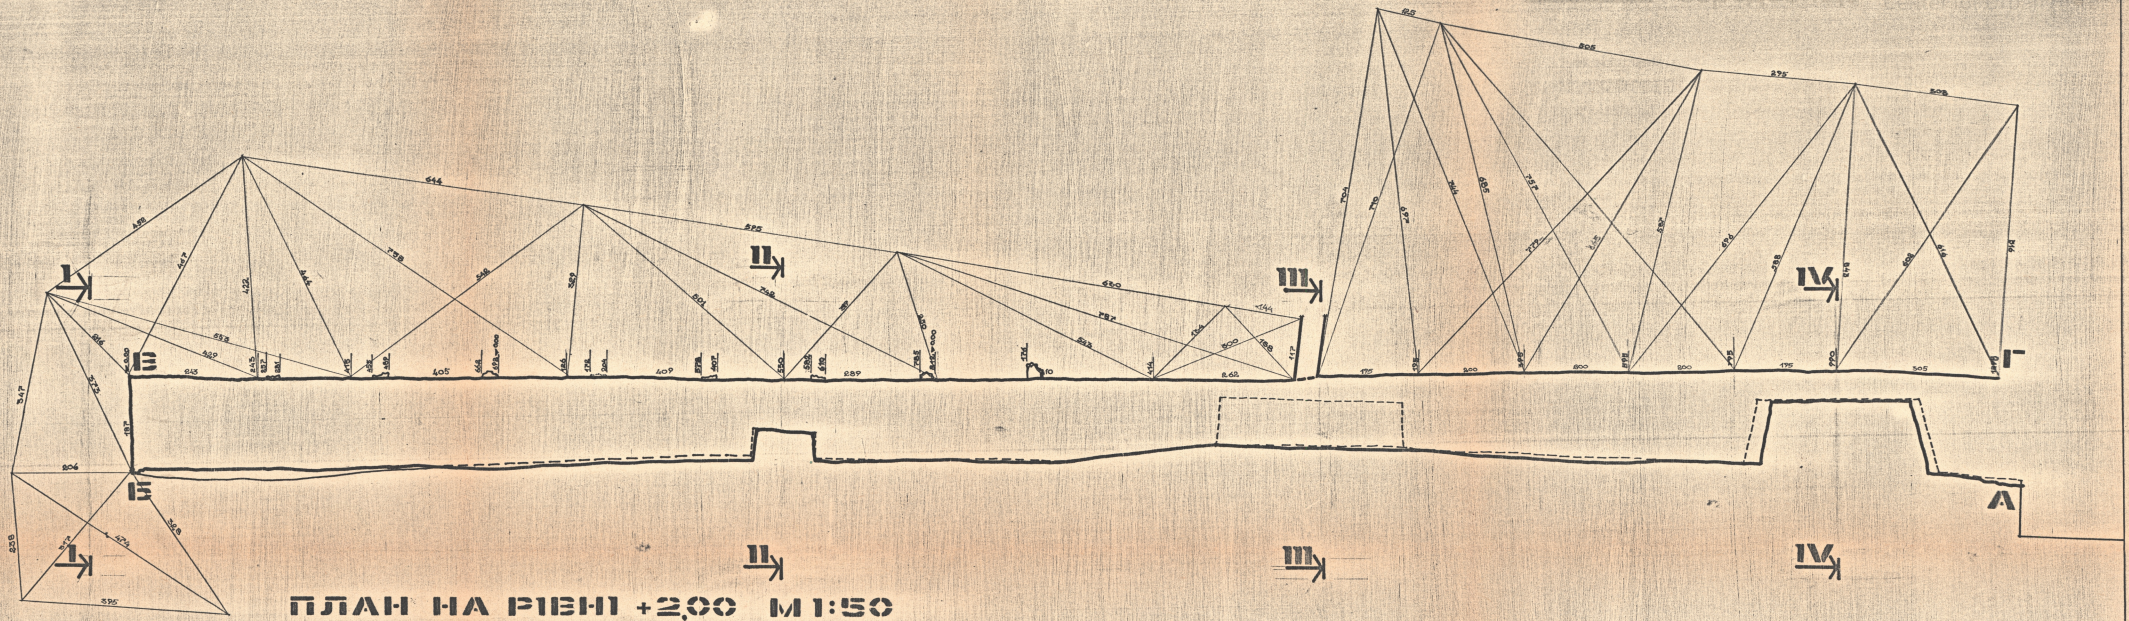


ПЛАН НА РІВНІ +2,00 М 1:50

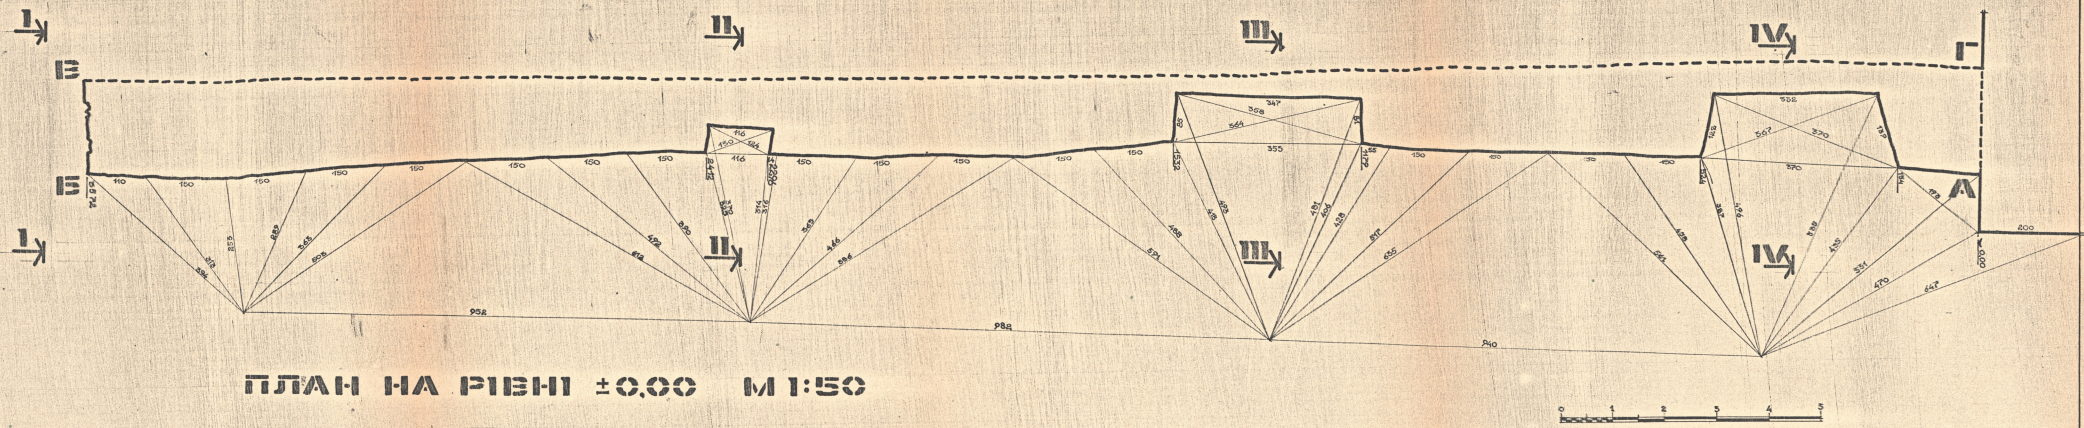

ПЛАН НА РІВНІ ±0,00 М 1:50

ДЕРЖБУД УРСР – УСКРВУ "УКРПРОЕКТРЕСТАВРАЦІЯ" ЛЬВІВСЬКА КОМПЛЕКСНА АРХІТЕКТУРНО-РЕСТАВРАЦІЙНА МАЙСТЕРНЯ	Гол. арх. проекту		Ж.Новаківський	ПАМ'ЯТКА АРХІТЕКТУРИ сг. ск. XIV ст. ск. № 327	Стадія П	Шифр 698/г
	Керівник АРГ-1		Г. Новаківська	ФРАГМЕНТ ВИСОКОГО МУРУ НА ПРОСПЕКТІ ЛЕНІНА У М. ЛЬВОВІ.		
	Обміри провели	Ялимускене Л.	І.Лещишин Б.Бирам.		Марка ОК-2	Інв.№
	Викреслив		І.Вещецький	Архітектурно-археологічні обміри.		
	Перевірив		Л.Ялимускене	Плани на відмітках ±0.00, +2.00	м-б м 1:50	Дата 1980 р.

uma.lvivcenter.org

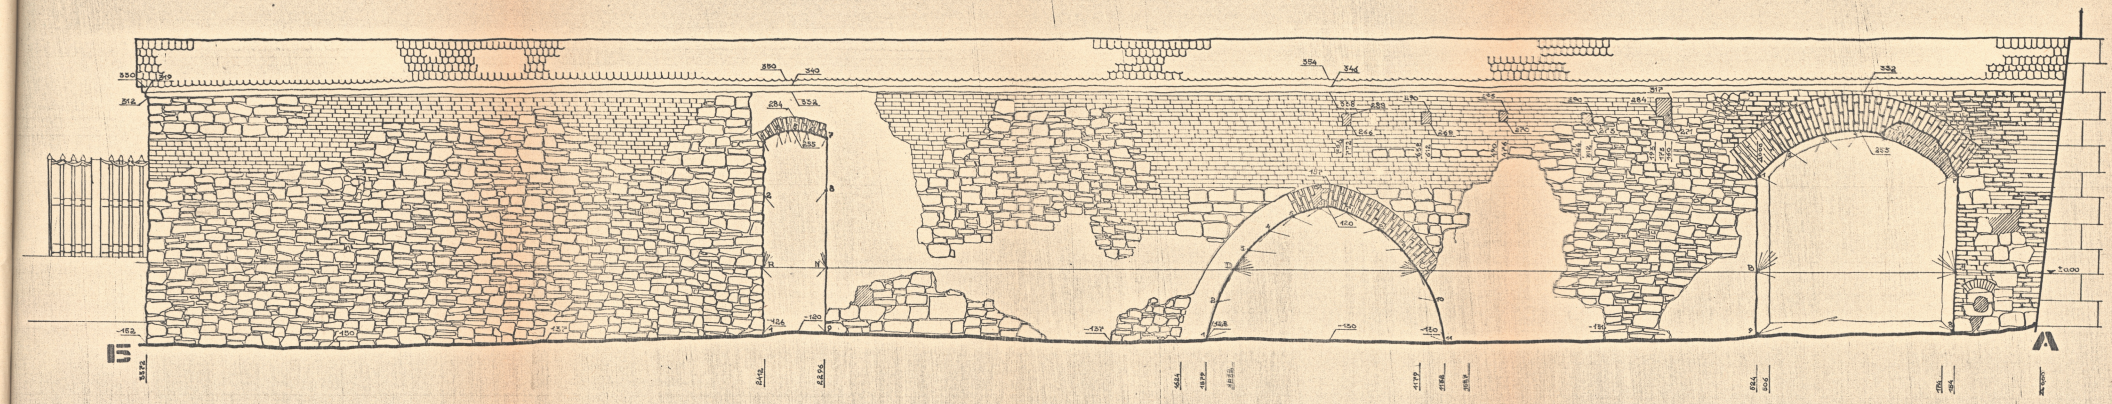


	1	2	3	4	5	6	7	8	9
R	115	157	240	254	260	268	275	190	165
N	160	177	266	266	262	253	248	145	120

	1	2	3	4	5	6	7	8	9	10	11
C	130		50	97	134	206	240	267	320	382	402
D	420	382	320	292	255	216	185	106	55	63	100

	1	2	3	4	5	6	7	8	9
A	416	388	353	316	303	288	184	113	390
B	128	252	280	222	386	416	418	384	118

РОЗГОРТКА Б–А М1:50

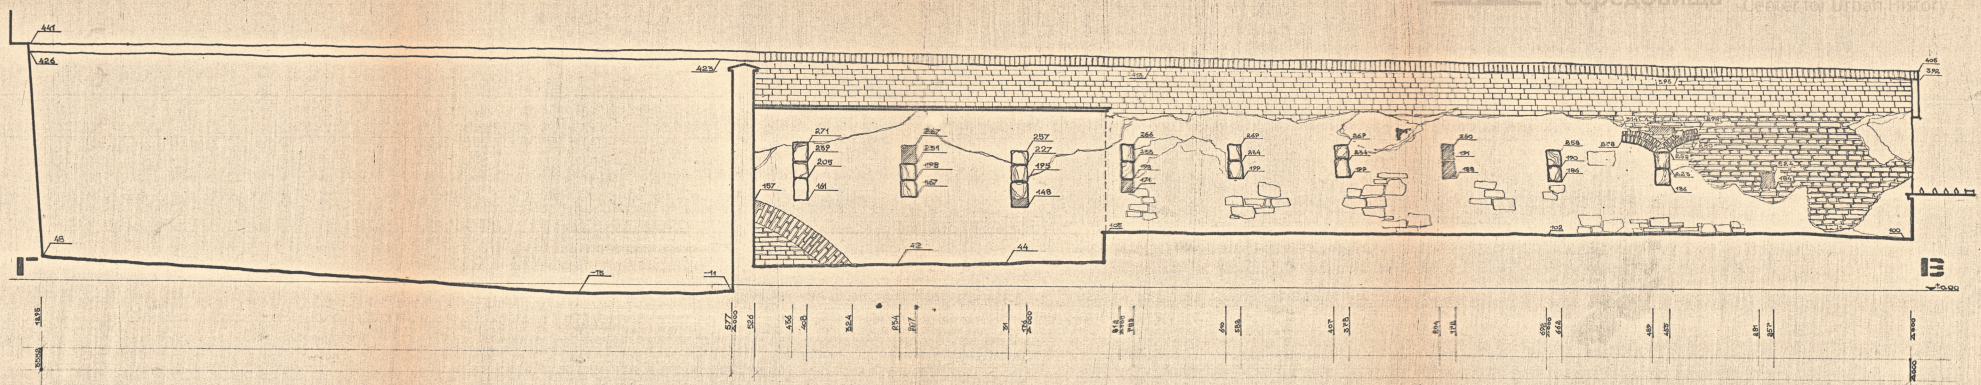

РОЗГОРТКА Г–В М1:50


Управління охорони історичного середовища
Центр міської історії
Center for Urban History

ДЕРЖБУД УРСР – УСНРВУ "УКРПРОЕКТРЕСТАВРАЦІЯ" ЛЬВІВСЬКА КОМПЛЕКСНА АРХІТЕКТУРНО-РЕСТАВРАЦІЙНА МАЙСТЕРНЯ	Гол. арх. проекту	І.Ж.Новаківський	ПАМ'ЯТКА АРХІТЕКТУРИ ст. ск. XIV стл. ск. № 327
	Керівник АРГ-1	Г. Новаківська	ФРАГМЕНТ ВИСОКОГО МУРУ ПІЛ ПРОСПЕКТІ ЖЕНІНА У М. ЛЬВОВІ.
	Старш. проектн.	Р.Кудрицький Г. Новак	
	Виконавець	І. Живітницький	Архітектурно-археологічні обміри
	Перевірив	Я. Кравцівський	
			Розгортки Б-А Розгортки Г-В


Стадія	Шифр
П	658/І
Марка	Інв.№
ОК-В	
Масштаб	Дата
1:50	1980 р.

uma.lvivcenter.org


Управління охорони історичного середовища

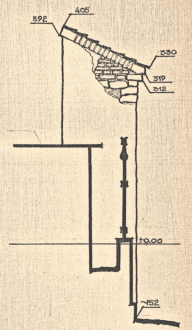


РОЗРІЗ 1–1 М1:50

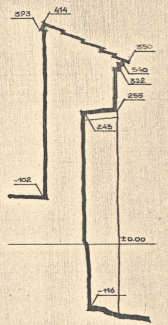

РОЗРІЗ II–II М1:50

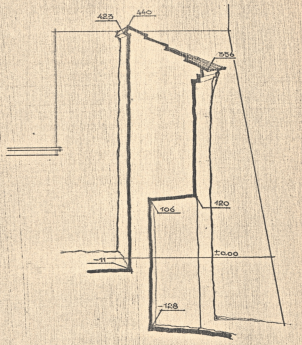

РОЗРІЗ III–III М1:50

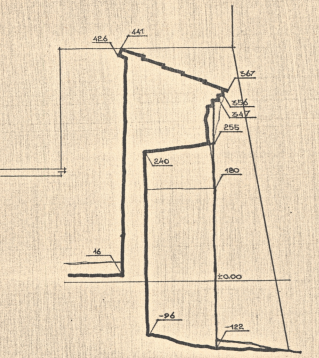

РОЗРІЗ IV–IV М1:50

0 1 2 3 4 5

ДЕРЖБУД УРСР – УСНРВУ УКРПРОЕКТРЕСТАВРАЦІЯ ЛЬВІВСЬКА КОМПЛЕКСНА АРХІТЕКТУРНО-РЕСТАВРАЦІЙНА МАЙСТЕРНЯ	Гол. арх. проекту		А.Ж.Новаківський	ПАМ'ЯТКА АРХІТЕКТУРИ ст. оп XIV ст. ох № 327	Стадія П	Шифр 658/К
	Керівник АРГ-1		Г.Новаківська	ФРАГМЕНТ ВИСОКОГО МУРУ НА ПРОСПЕКТІ ЛЕНІНА У М. ЛЬВОВІ.		
	Обміри провели	Лізнянський Л. І	Янішівський Б.Бірюк		Марка ОК–4	Інв.№
	Викреслив		І.Янішівський	Архітектурно-археологічні обміри		
	Перевірив		Л.Лізнянський		м-б М 1:50	Дата 1980 р.
				Розріз I-I Розріз II-II Розріз III-III Розріз IV-IV		


uma.lvivcenter.org

Управління охорони історичного середовища
Центр міської історії
Center for Urban History

Фотофіксація.

uma.lvivcenter.org

Управління охорони історичного середовища
Центр міської історії
Center for Urban History

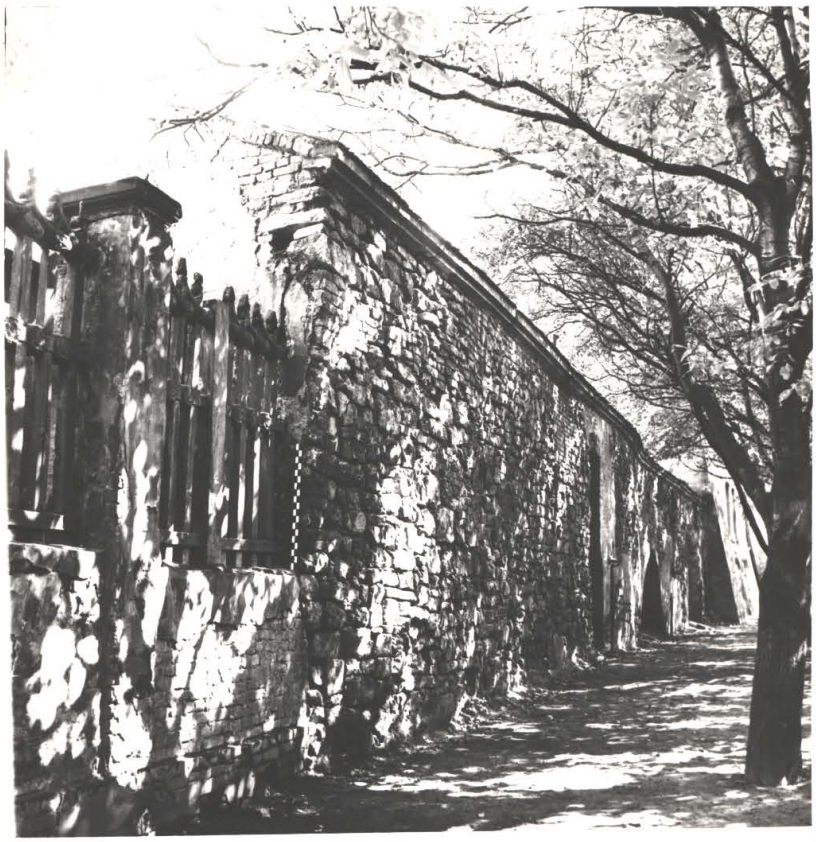

1

uma.lvivcenter.org



uma.lvivcenter.org

Управління охорони історичного середовища
Центр міської історії
Center for Urban History



uma.lvivcenter.org



uma.lvivcenter.org

Управління охорони історичного середовища
Центр міської історії
Center for Urban History




uma.lvivcenter.org




uma.lvivcenter.org

Управління охорони історичного середовища
Центр міської історії
Center for Urban History

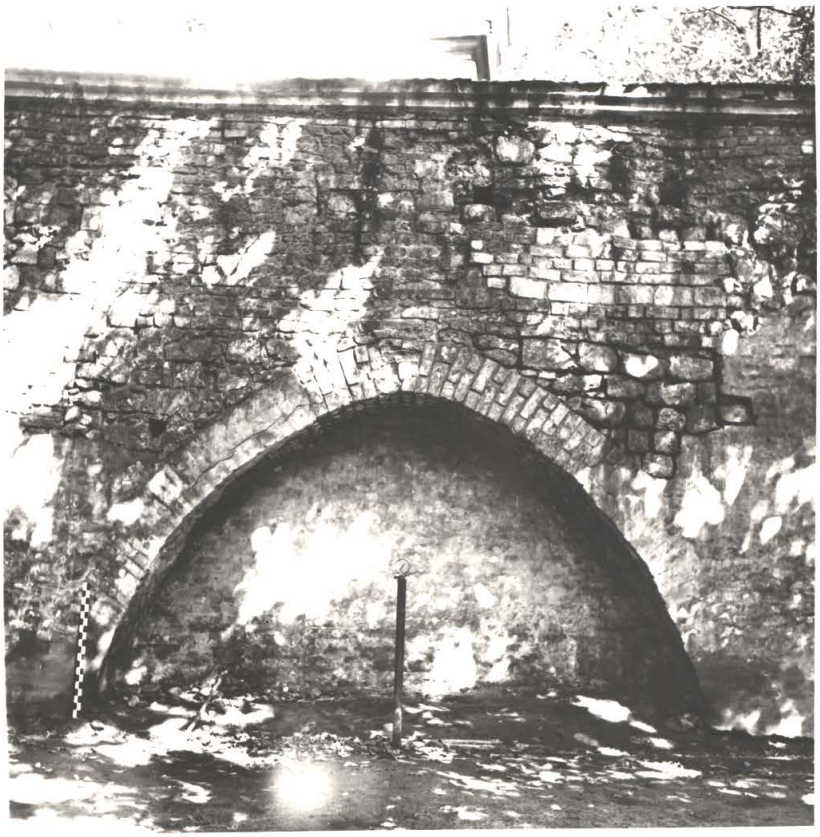

uma.lvivcenter.org

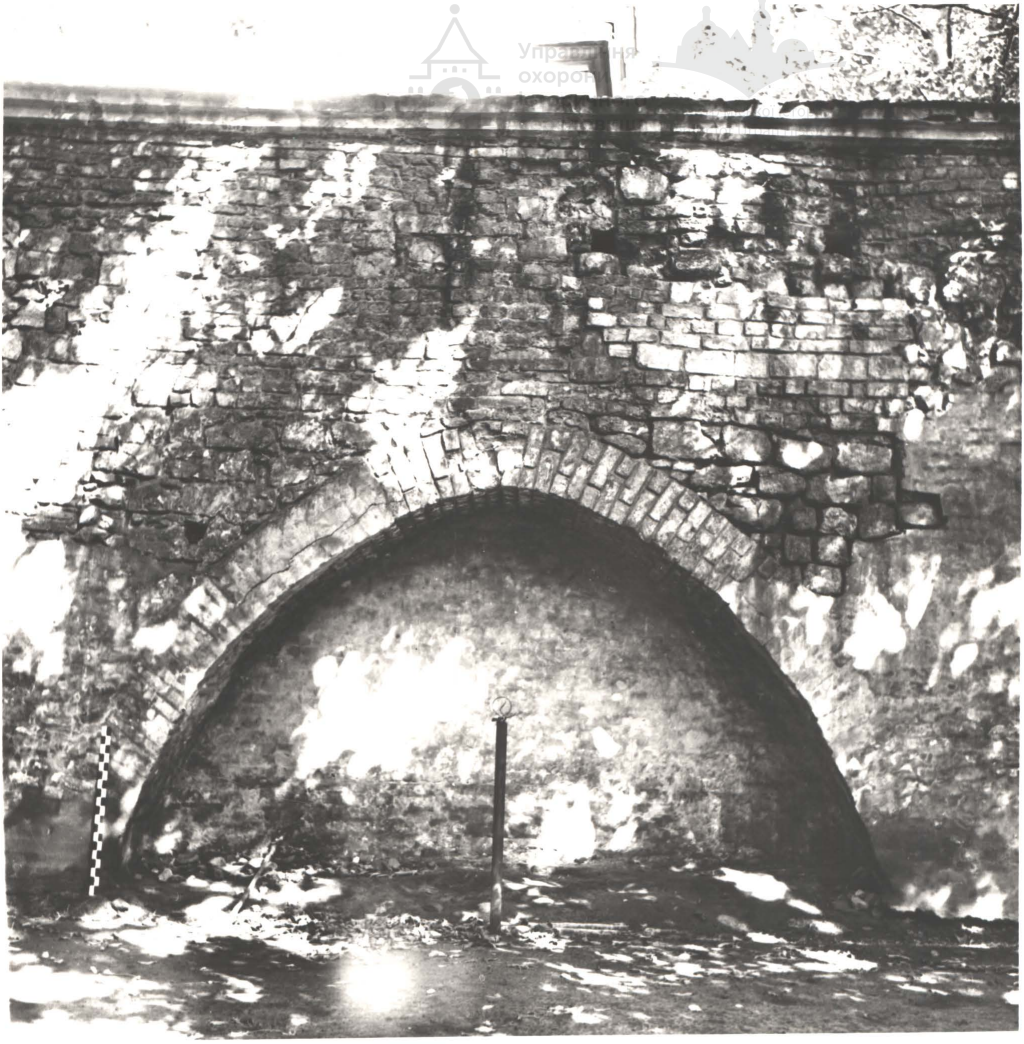


uma.lvivcenter.org

Управління охорони історичного середовища
Центр міської історії
Center for Urban History



uma.lvivcenter.org

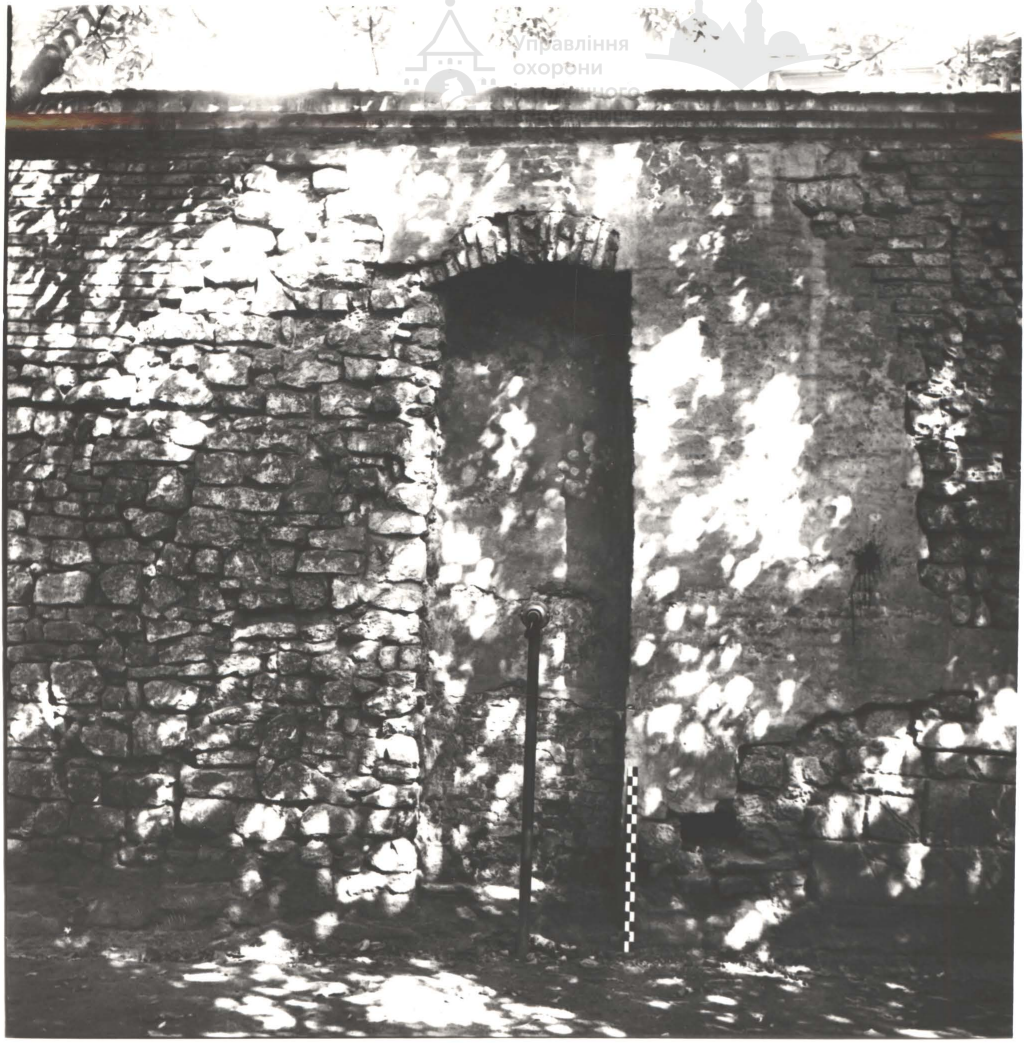

uma.lvivcenter.org

Управління охорони історичного середовища
Центр міської історії
Center for Urban History




uma.lvivcenter.org




uma.lvivcenter.org

Управління охорони історичного середовища
Центр міської історії
Center for Urban History

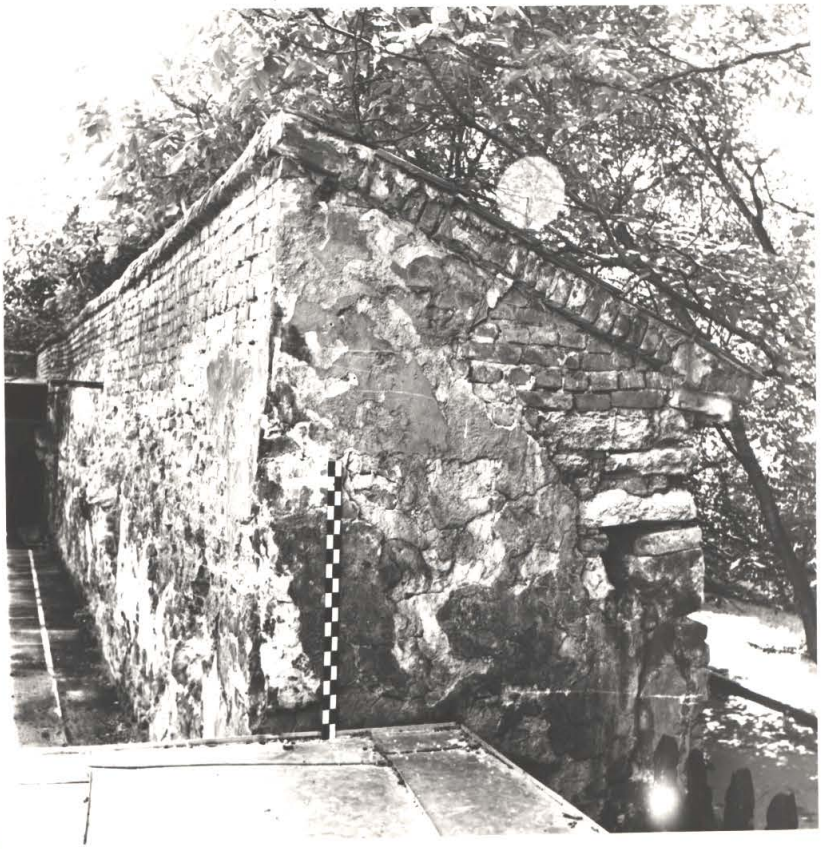


uma.lvivcenter.org

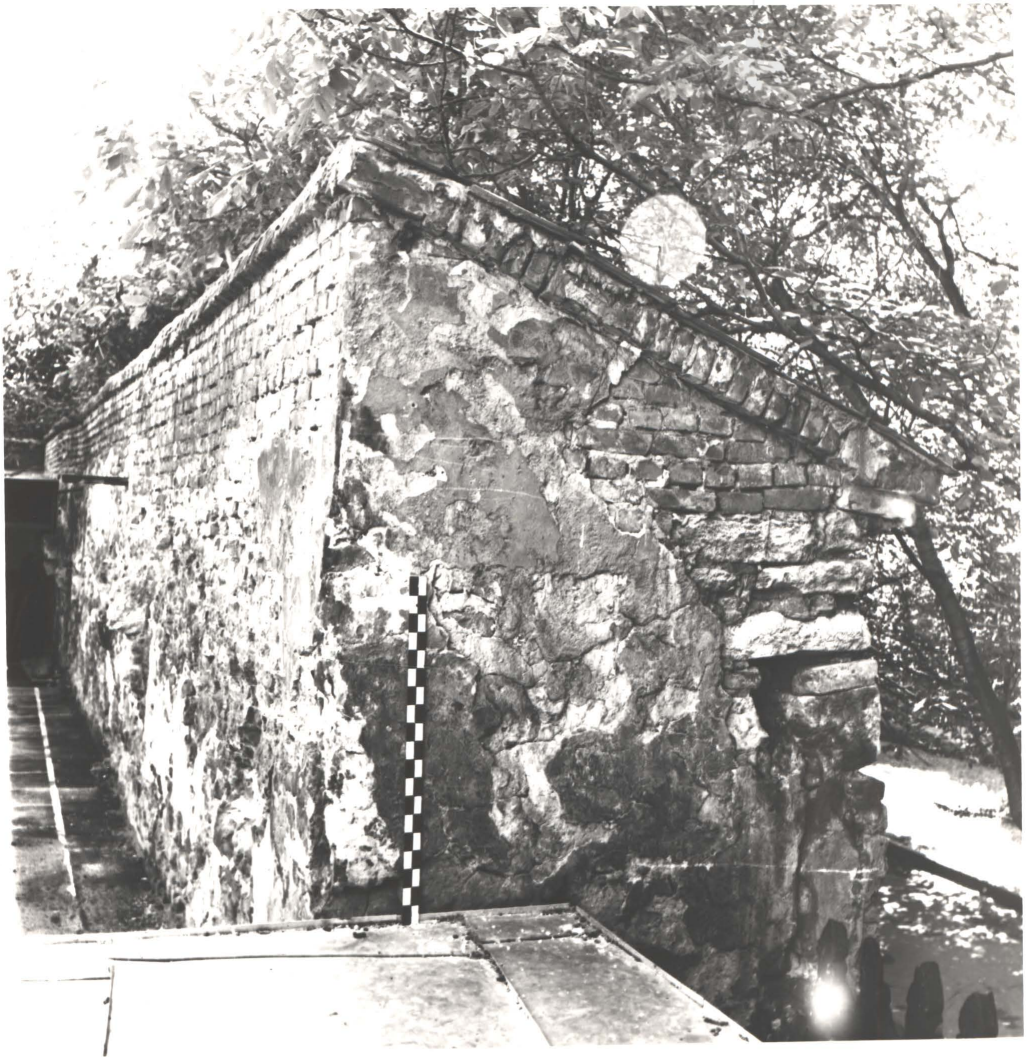

uma.lvivcenter.org

Управління охорони історичного середовища
Центр міської історії
Center for Urban History

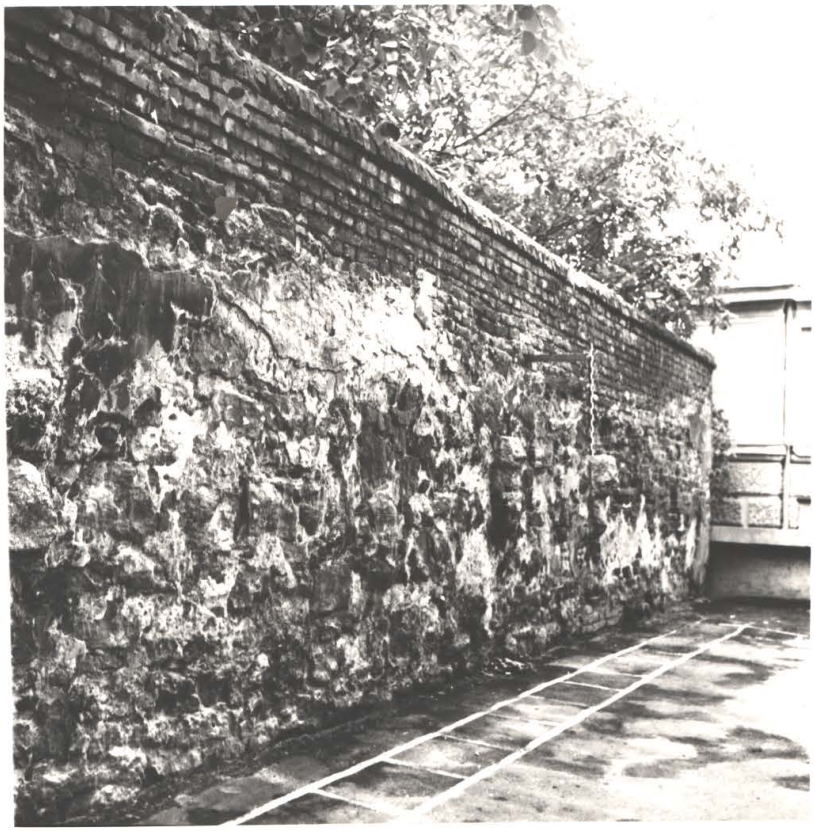

uma.lvivcenter.org



uma.lvivcenter.org

Управління охорони історичного середовища
Центр міської історії
Center for Urban History




uma.lvivcenter.org



uma.lvivcenter.org

Управління охорони історичного середовища
Центр міської історії
Center for Urban History

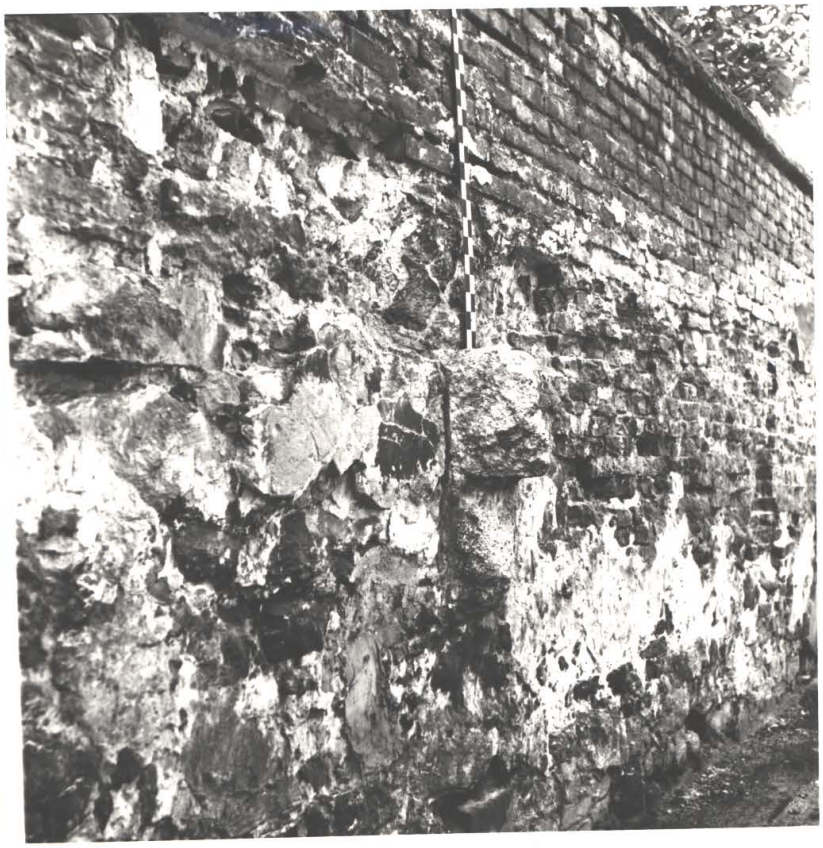

uma.lvivcenter.org



uma.lvivcenter.org

Управління охорони історичного середовища
Центр міської історії
Center for Urban History



uma.lvivcenter.org



uma.lvivcenter.org

Управління охорони історичного середовища
Центр міської історії
Center for Urban History



uma.lvivcenter.org



uma.lvivcenter.org

Управління
охорони
історичного
середовища
Центр міської історії
Center for Urban History



uma.lvivcenter.org



uma.lvivcenter.org

Фото І. Фрагменти Високого муру на проспекті В.І.Леніна.

Фото 2. Примикання Високого муру до Палацу піонерів.

Фото 3. Закладений проріз в стіні Високого муру.

Фото 4. Закладений проріз в стіні Високого муру.

Фото 5. Ніша в стіні Високого муру.

Фото 6,8. Двір школи. Фрагмент Високого муру.

Фото 7. Торець фрагменту Високого муру.

Фото 9,І0 Частково збережений кам"яний кронштейн та фрагмент цегляних арок.

Фото ІІ,І2. Подвір"я школи. Частково збережені кронштейни на стіні Високого муру.

Фото І3. Вигляд стіни Високого муру зі сторони вул.Театральній.

Управління охорони історичного середовища
Центр міської історії Center for Urban History
uma.lvivcenter.org