СИТУАЦІЙНА СХЕМА М 1:5000

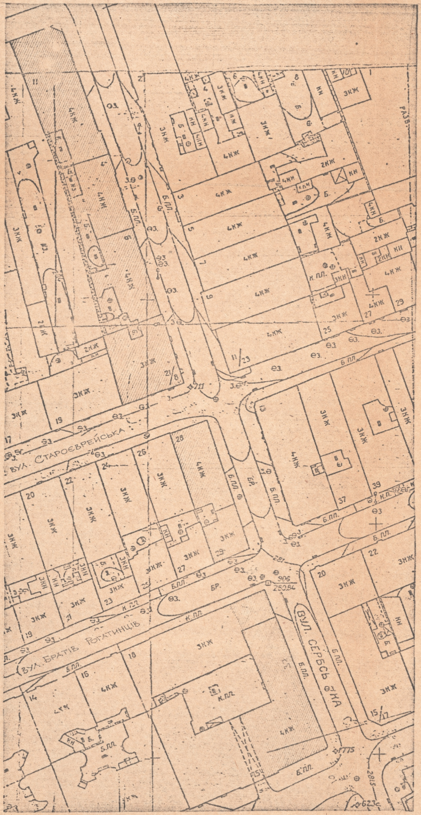

ВІДОМІСТЬ КРЕСЛЕНЬ

АРКУШ	НАЗВА	ПРИМІТКИ
0	ЗАГОЛОВНИЙ АРКУШ	
1	АРХ. ОБМІРИ ФАСАДІВ БУД. 2,4,6,8 ПО ВУЛ. СЕРБСЬКІЙ	
2	АРХ. ОБМІРИ ФАСАДІВ БУД. № 28 ПО ВУЛ. СТАРОЄВРЕЙСЬКІЙ ТА БУД. № 29 ПО ВУЛ. БРАТІВ РОГАТИНЦІВ /З СТОРОНИ ВУЛИЦІ СЕРБСЬКОЇ/	
3	АРХ. ОБМІРИ ФАСАДІВ БУД. № 18 ПО ВУЛ. БРАТІВ РОГАТИНЦІВ ТА БУД. № 15 ПО ВУЛ. ВАЛОВІЙ /З СТОРОНИ ВУЛИЦІ СЕРБСЬКОЇ/	

ЗАГАЛЬНІ ВКАЗІВКИ

1. АРХІТЕКТУРНІ ОБМІРИ ФАСАДІВ БУДИНКІВ № 2,4,6,8 ПО ВУЛ. СЕРБСЬКІЙ ТА БУД. № 28 ПО ВУЛ. СТАРОЄВРЕЙСЬКІЙ, БУД. № 29, 18 ПО ВУЛ. БРАТІВ РОГАТИНЦІВ, БУД. № 15 ПО ВУЛ. ВАЛОВІЙ / З СТОРОНИ ВУЛ. СЕРБСЬКОЇ / ПРОВЕДЕНІ НА ОСНОВІ ДОГОВОРУ 94-171 ВІД 26.12.1994 Р.
2. ЗА ВІДМІТКУ ±0.000 ПРИЙНЯТО РІВЕНЬ ПОРОГУ ГОЛОВНОГО ВХОДУ БУДИНКУ № 3.
3. ЛІНІЙНІ РОЗМІРИ ПОДАНІ В МІЛІМЕТРАХ; ВІДМІТКИ – В МЕТРАХ.
4. ОБМІРИ ПРОВОДИЛИСЬ 10-МЕТРОВОЮ МЕТАЛЕВОЮ РУЛЕТКОЮ; „НУЛЬ" РОЗНОСИВСЯ ВОДЯНИМ РІВНЕМ.
5. НАТУРНІ ОБМІРИ ВИКОНУВАЛИСЬ ГРУПОЮ В СКЛАДІ: АРХІТЕКТОР СЕРДЮК Н; АРХІТЕКТОР КУРДИДИК О.

УМОВНІ ПОЗНАЧЕННЯ

▨ БУДИНКИ, ФАСАДИ ЯКИХ ОБМІРЮВАЛИСЬ

94-171 АО II-01-02

НАЧ.МАЙСТ.	СОБОЛЕВСЬКИЙ	
ГАП	НОВАКІВСЬКА	
КЕР.ГР.	ЦАПКО	
АРХІТЕКТ.	СЕРДЮК	
ПЕРЕВІР.	ЦАПКО	

АНСАМБЛЬ ВУЛ. СЕРБСЬКОЇ
У М. ЛЬВОВІ

БУД. № 2, 4, 6, 8 В. СЕРБСЬКА
БУД. № 28 В. СТАРОЄВРЕЙСЬКА
БУД. № 18 В. БРАТІВ РОГАТИНЦІВ
№ 15 В. ВАЛОВА

СТАДІЯ	АРКУШ	АРКУШІВ
АО	0	3

ЗАГОЛОВНИЙ АРКУШ

МІНБУДАРХ УКРАЇНИ
УКРЗАХІДПРОЕКТРЕСТАВРАЦІЯ
М. ЛЬВІВ

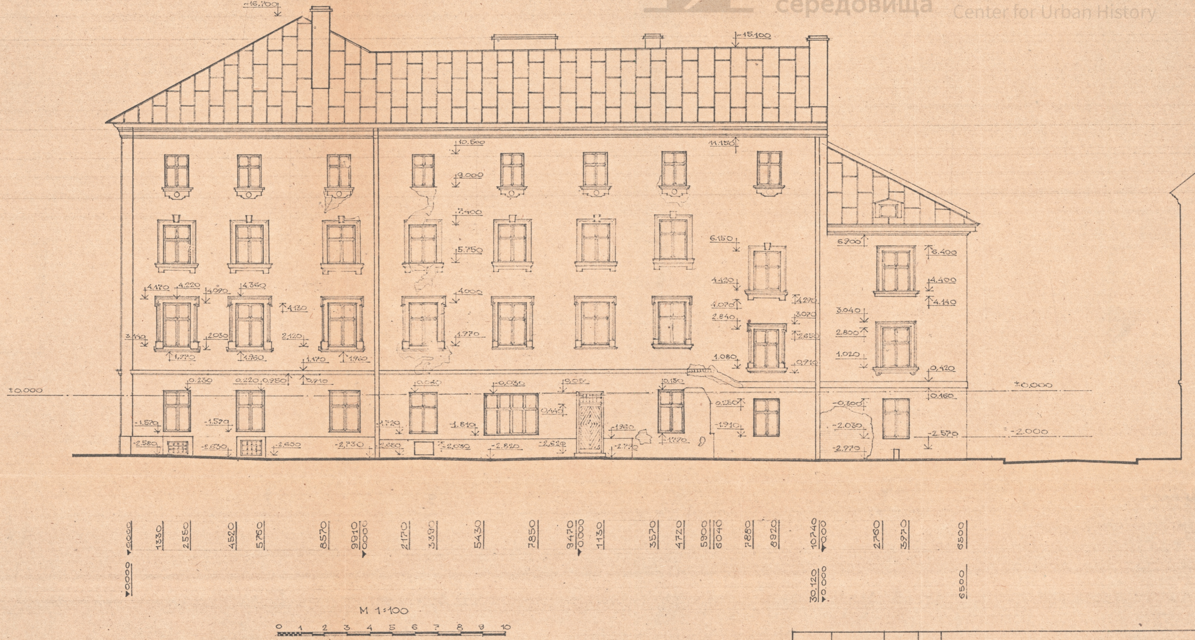

94-152 АО ІІ-01-02

ГАП	Новаківська	
Кер. гр.	Цапко	
Виконав.	Сердюк	
Перевір.	Цапко	

Ансамбль вул. Сербської
у м. Львові

Буд. № 15 по вул. Валовій
Будинок № 18 по вул. Братів Рогатинців

Стадія	Аркуш	Аркушів
АО	1	

Архітектурні обміри фасадів

Мінбударх України
«Укрзахідпроектреставрація»
м. Львів

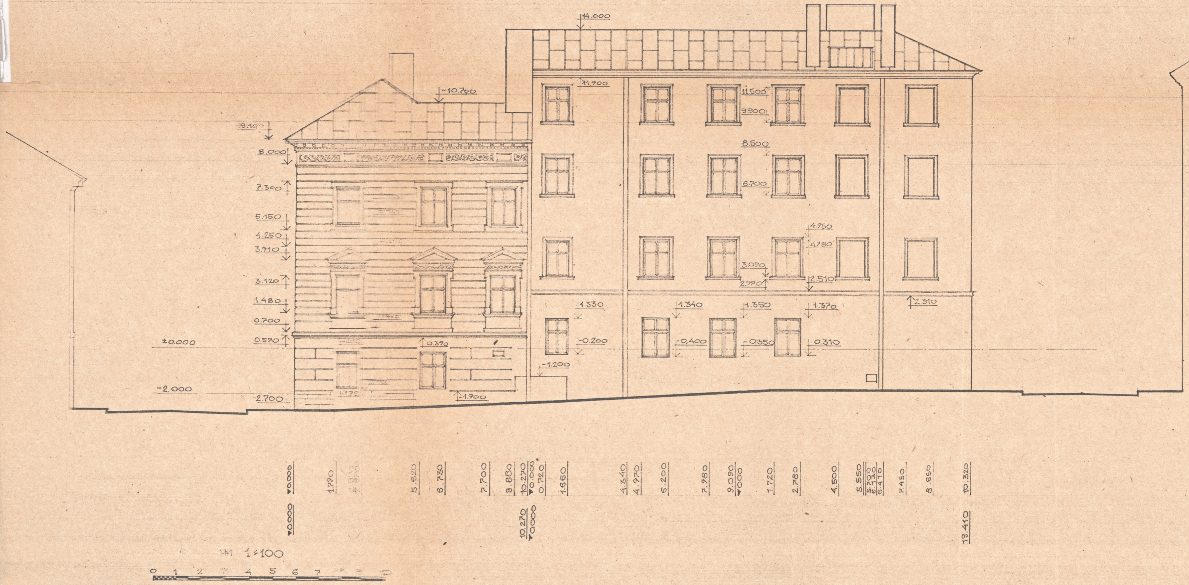

94-152 АО II-01-02

ГАП	НОВАКІВСЬКА
КЕР. ГР.	ЦАПКО
ВИКОНАВ	СЕРДЮК
ПЕРЕВІР.	ЦАПКО

АНСАМБЛЬ ВУЛ. СЕРБСЬКОЇ
У М. ЛЬВОВІ

БУД. №29 по В. БРАТІВ РОГАТИНЦІВ
БУДИНОК №28 ПО ВУЛ. СТАРО-ЄВРЕЙСЬКІЙ

СТАДІЯ	АРКУШ	АРКУШІВ
АО	2	

АРХІТЕКТУРНІ ОБМІРИ ФАСАДІВ

МІНБУДАРХ УКРАЇНИ
«УКРЗАХІДПРОЕКТРЕСТАВРАЦІЯ»
М. ЛЬВІВ

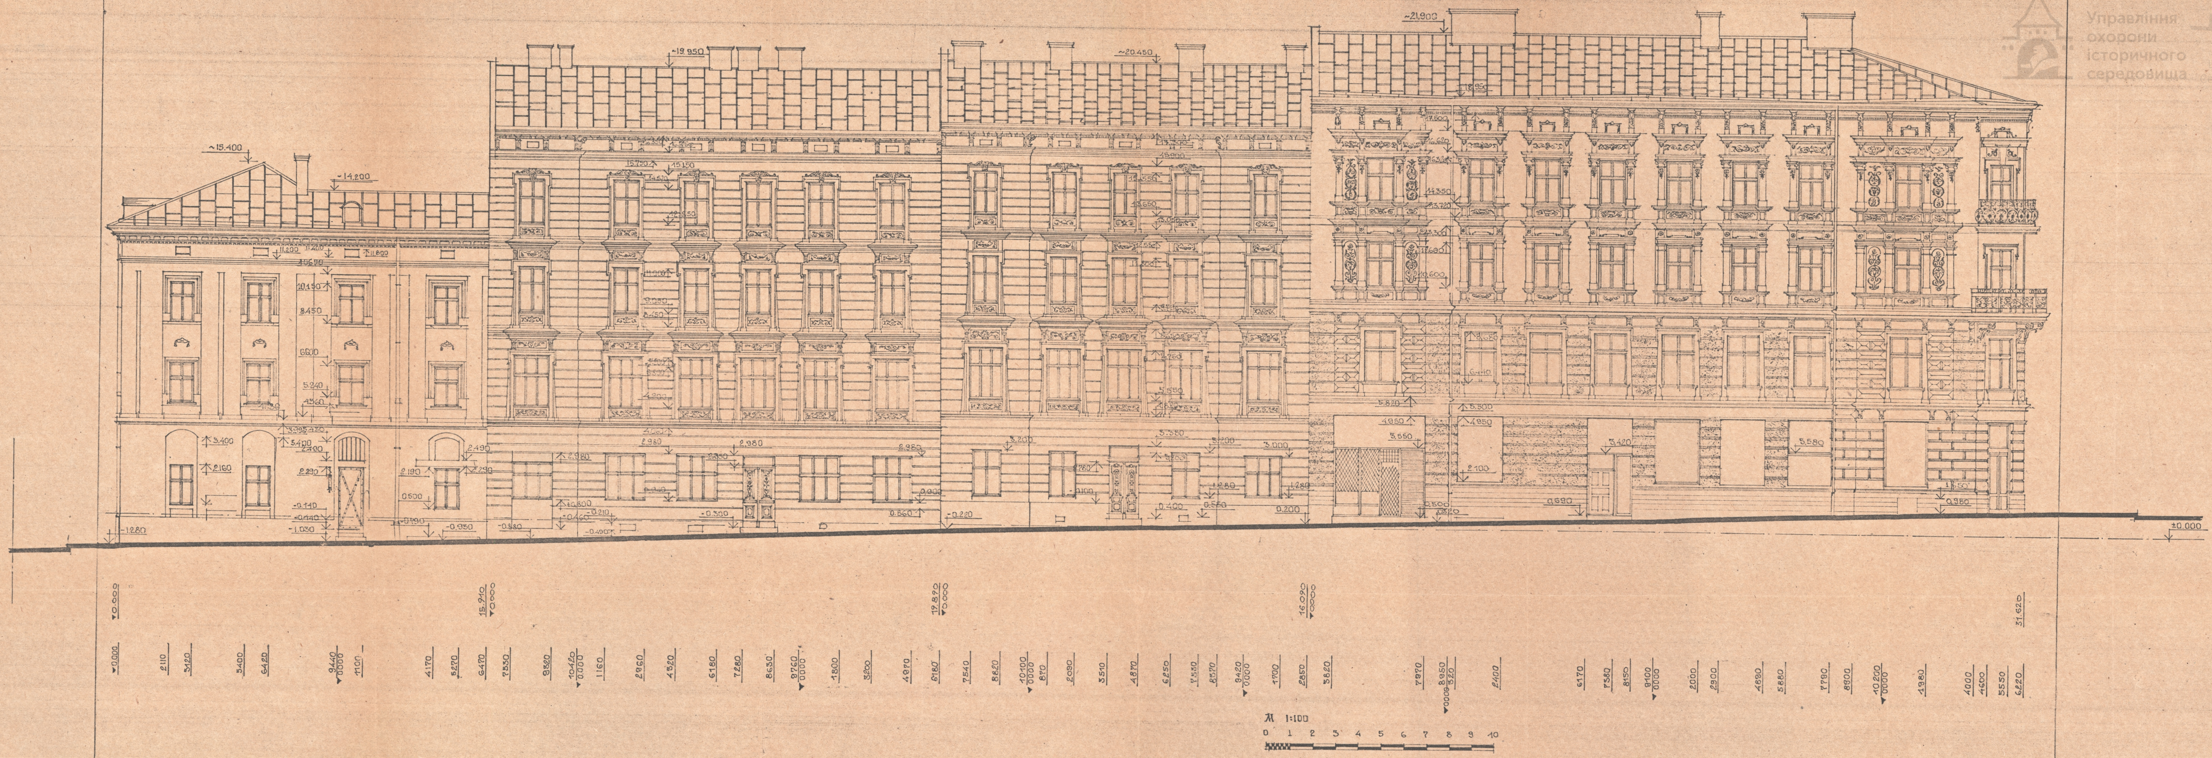

94-152 АО 11-01-02

ГАП	НОВАКІВСЬКА	
КЕР. ГРУПИ	ЦАПКО	
АРХ.	КУРДИЩУК.	
ПЕРЕВІРИВ	ЦАПКО	

АНСАМБЛЬ БУЛ. СЕРБСЬКОЇ У М. ЛЬВОВІ

БУДИНКИ № 2,4,6,8.

СТАДІЯ	АРКУШ	АРКУШІВ
АО	3	

АРХІТЕКТУРНІ ОБМІРИ ФАСАДІВ

МІНБУДАРХ
„УКРЗАХІДПРОЕКТРЕСТАВРАЦІЯ"
М. ЛЬВІВ

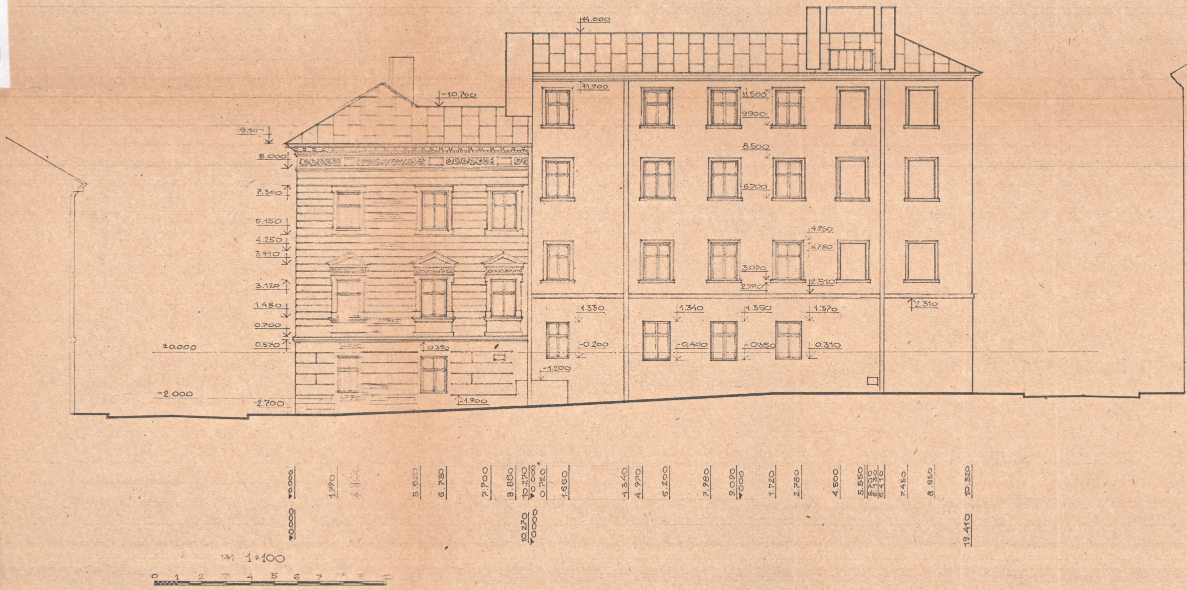

94-152 АО II-01-02

ГАП	Новаківська
Кер. гр.	Цапко
Виконав	Сердюк
Перевір.	Цапко

АНСАМБЛЬ ВУЛ. СЕРБСЬКОЇ
У М. ЛЬВОВІ

БУД. №29 ПО В. БРАТІВ РОГАТИНЦІВ
БУДИНОК №28 ПО ВУЛ. СТАРОЄВРЕЙСЬКІЙ

СТАДІЯ	АРКУШ	АРКУШІВ
А0	2	

АРХІТЕКТУРНІ ОБМІРИ ФАСАДІВ

МІНБУДАРХ УКРАЇНИ
«УКРЗАХІДПРОЕКТРЕСТАВРАЦІЯ»
м. Львів

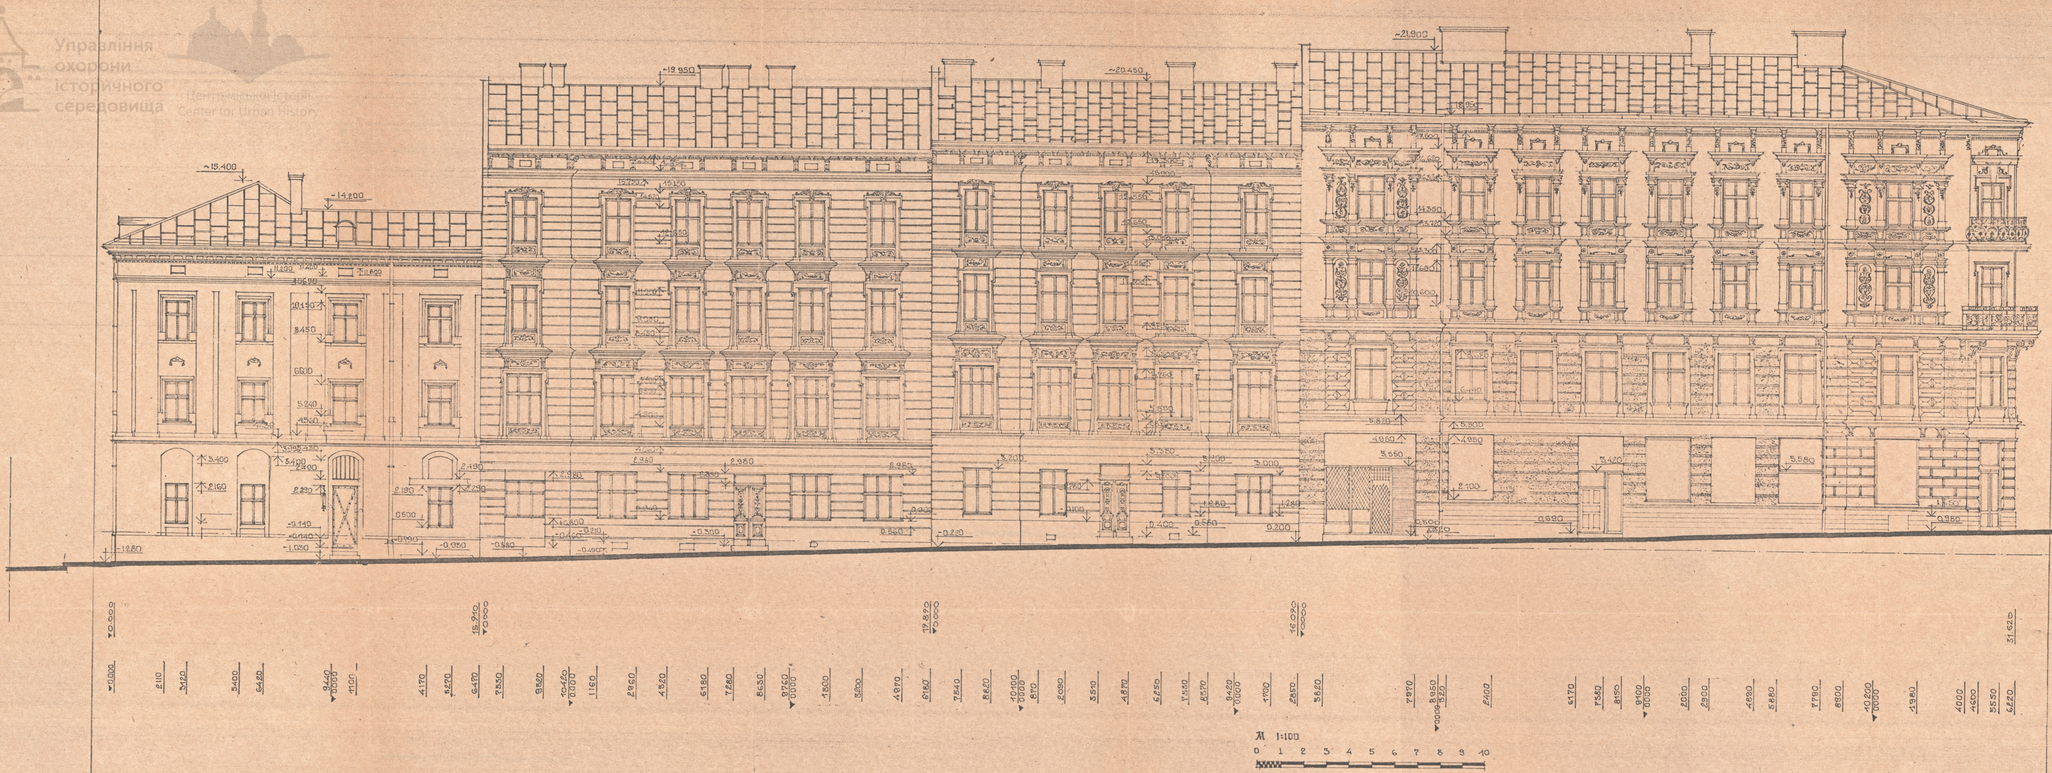

ГАП	НОВАКІВСЬКА
КЕР. ГРУПИ	ЦАПКО
АРХ.	КУРДИЦЬК.
ПЕРЕВІРИВ	ЦАПКО

94-152 АО 11-01-02

АНСАМБЛЬ БУЛ. СЕРБСЬКОЇ У М. ЛЬВОВІ

БУДИНКИ № 2, 4, 6, 8.

СТАДІЯ	АРКУШ	АРКУШІВ
АО	3	

АРХІТЕКТУРНІ ОБМІРИ ФАСАДІВ

МІНБУДАРХ
„УКРЗАХІДПРОЕКТРЕСТАВРАЦІЯ"
М. ЛЬВІВ