

Специфікація елементів монтажного каркасу МК-1


поз.	позначення	найменування	к-сть	маса (м³)	загальн. маса (м³)
2	стілки	φ150, ; l=4500	30	0,104	3,12
3	розпірка	50×150 ; Σ l=8500	20	0,064	1,28
4	діагон. зв'язки	40×150 ; l=2000	54	0,012	0,71
5	горизонт. зв'язки	40×150 ; l=3200	52	0,02	1,04
9	дошка розпірна	50×200 ; l=800	20	0,008	0,16
56	настил	б-50 ; F=60,0 м²			3,0
57	поручча для настилу	40×150 ; Σ l=26000			0,16
					9,53 м³



Управління
охорони
історичного
середовища



Центр міської історії
Center for Urban History

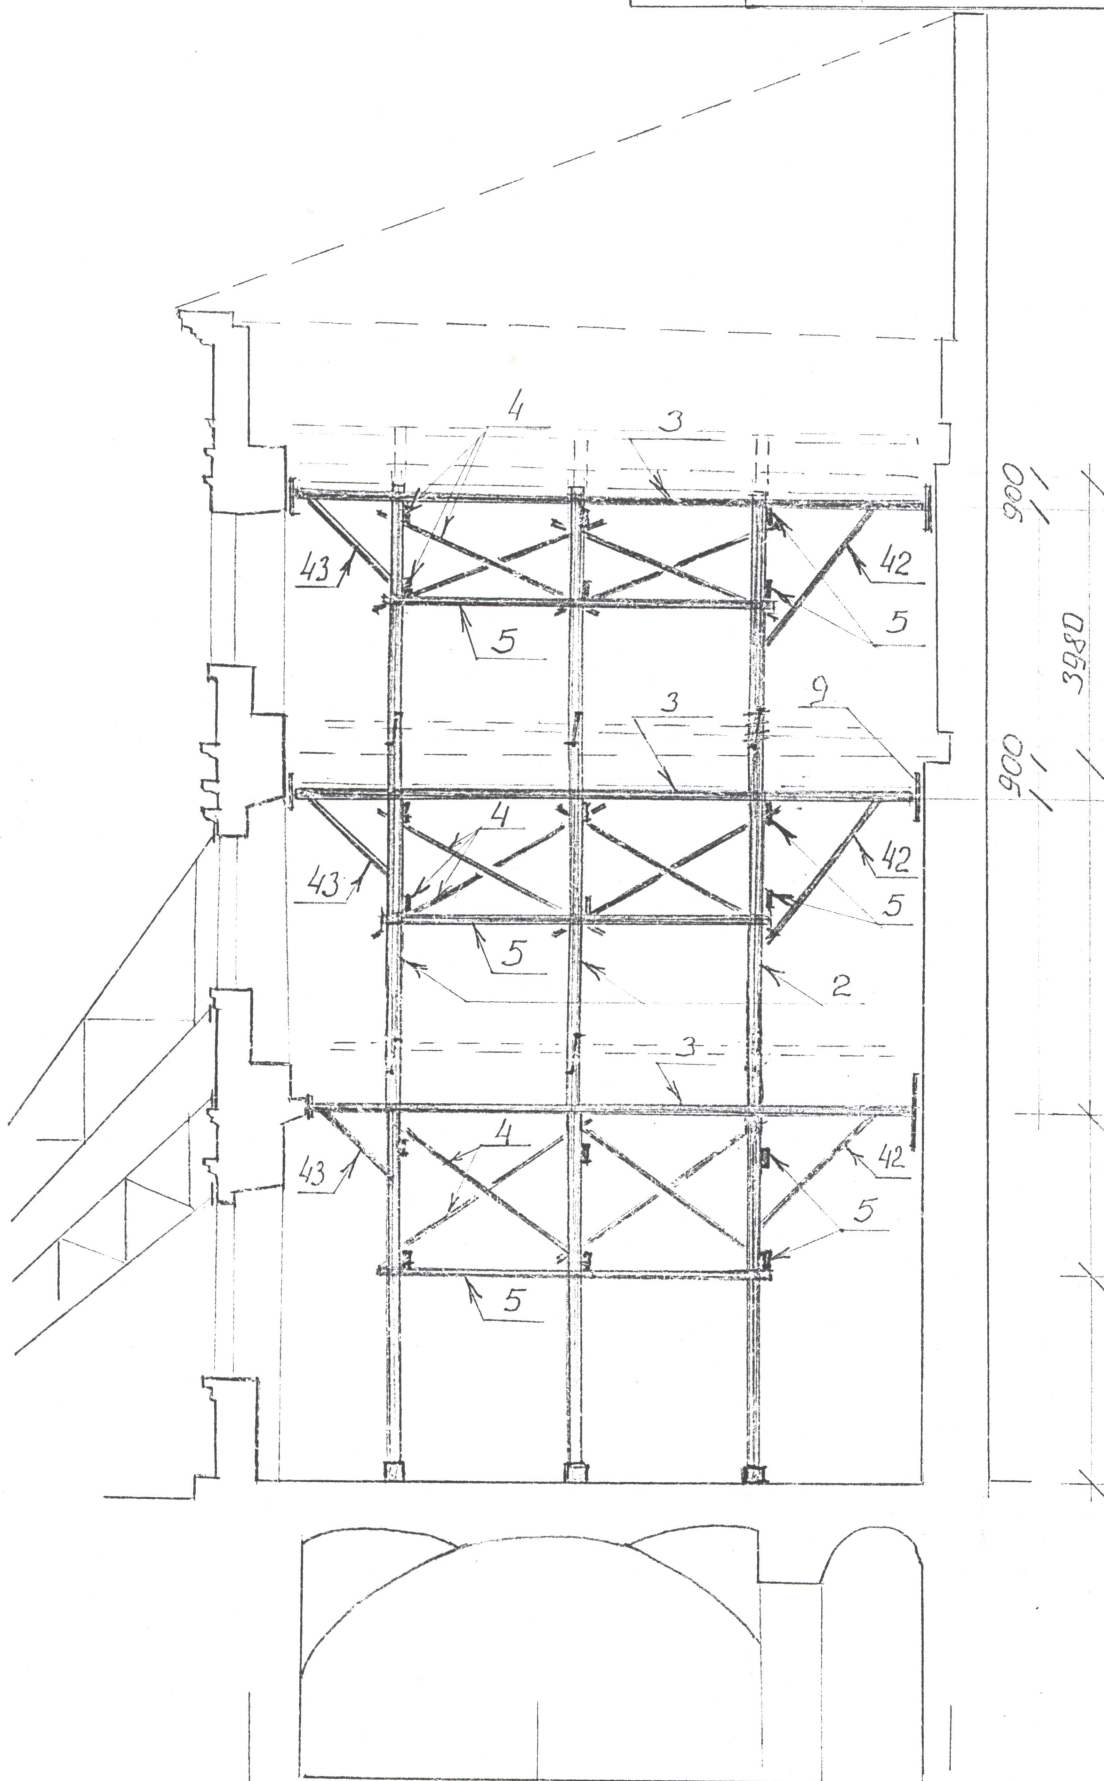

13.880
Рівень чистого
підлоги.

9.900

Монтажний каркас МК-1

запроектований для здійснення
монтажу опірної просторової
металевої трьохповерхової рамної
конструкції в осях 3-4.

4.450

Комплект креслень влаштування
тимчасових кріплень включає
елементи монтажної каркасу МК-1
на рівні першого поверху.
Даною специфікацією враховано
елементи другого та третього ярусів.

0.700

Даний аркуш розглядати разом
з аркушами АБ-5; АБ-6; АБ-16.
комплекту креслень влаштування
тимчасових кріплень 75-98 АБ IV-01

Д

Г

А

УПРАВЛІННЯ КАПІТАЛЬНОГО
БУДІВНИЦТВА міста ЛЬВОВА

ДІЙСНЕ ДО ВИРОБНИЦТВА

Головний інженер
10.03.1999

ГОЛ. ІНЖ. ЦОСНІВ	З.І.І.
Керм. май. РИМАР	Т.І.І.
Викон. ГОЛОБА	І.І.І.
Перевір. СТОПНІВ	І.І.І.

75-98 АБ IV -

Пам'ятки архітектури XVII ст. Житловий
будинок №2 на пл. Ринок у м. Львові /ох. №32611

Етап Аркуш Аркуші

Монтажний каркас МК-1
розріз.

Інститут
Укрзахідпроект-
реставрація

Мокатини
Каркас



Управління
охорони
історичного
середовища



Центр міської історії
Center for Urban History