

СХЕМА МАРКУВАННЯ ПРИМІЩЕНЬ

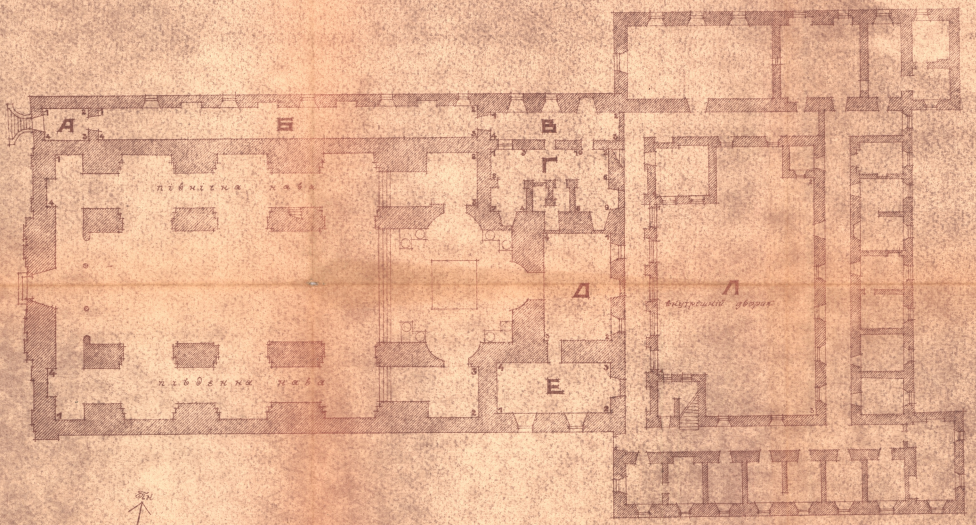

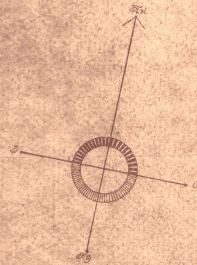


Перелік креслень

1. Схема маркування приміщень
2. Північна нава. Розгортка 1-2. План.
3. Північна нава. Південна нава. Розгортки 3-4.
4. Південна нава. Розгортка 1-2. План.
5. Розгортки приміщень А і Б.
6. Розгортки приміщень В і Г.
7. Розгортки приміщень Д і Е.
8. Внутрішній дворик. План. Вікно. Карниз.
9. Внутрішній дворик. Західний фасад.
10. Внутрішній дворик. Східний фасад.
11. Внутрішній дворик. Північний і південний фасади.


Управління охорони історичного середовища

uma.lvivcenter.org

ПІВНІЧНА НАВА. РОЗГОРТКА 1-2

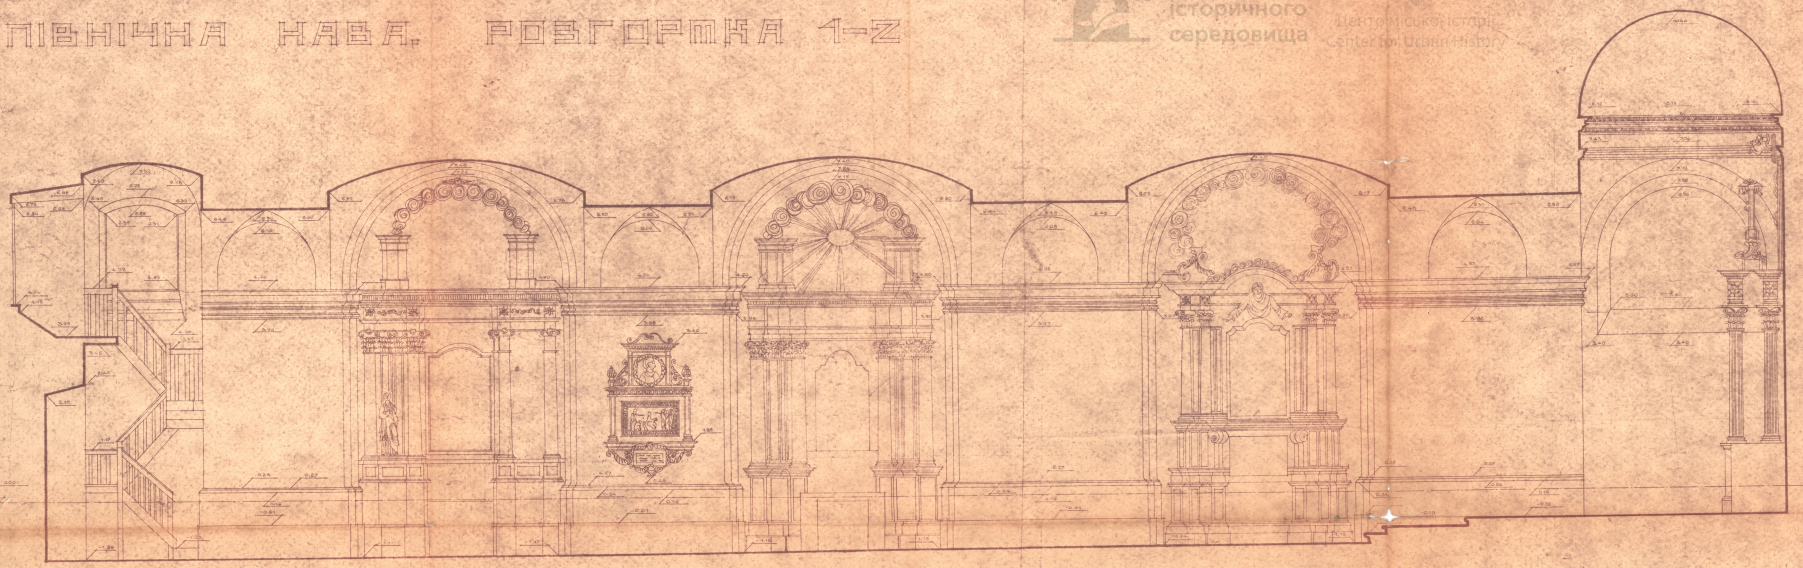


ПЛАН ПІВНІЧНОЇ НАВИ.

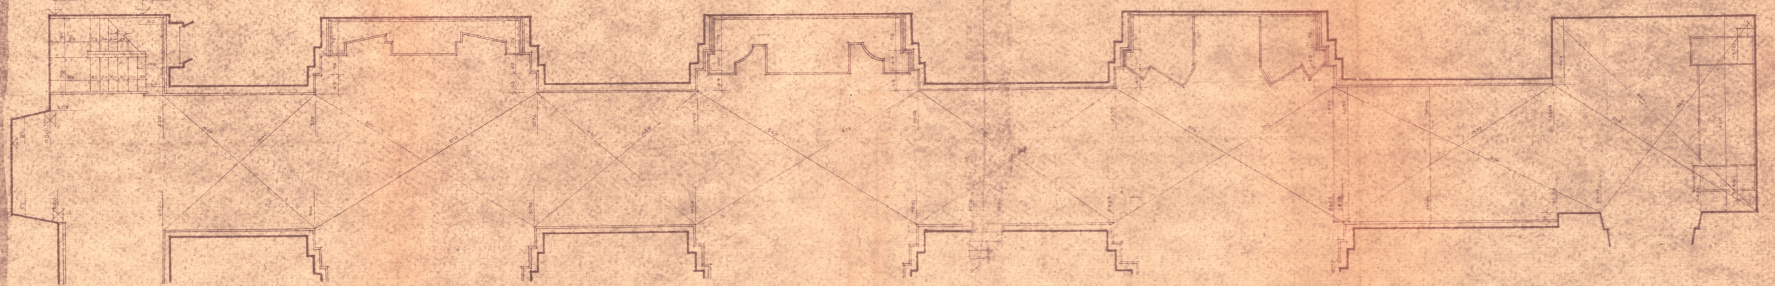


Управління охорони історичного середовища
Центр міської історії
Center for Urban History
uma.lvivcenter.org

Управління
охорони
історичного
середовища

ПІВНІЧНА НАВА. РОЗГОРТКА Б–Г

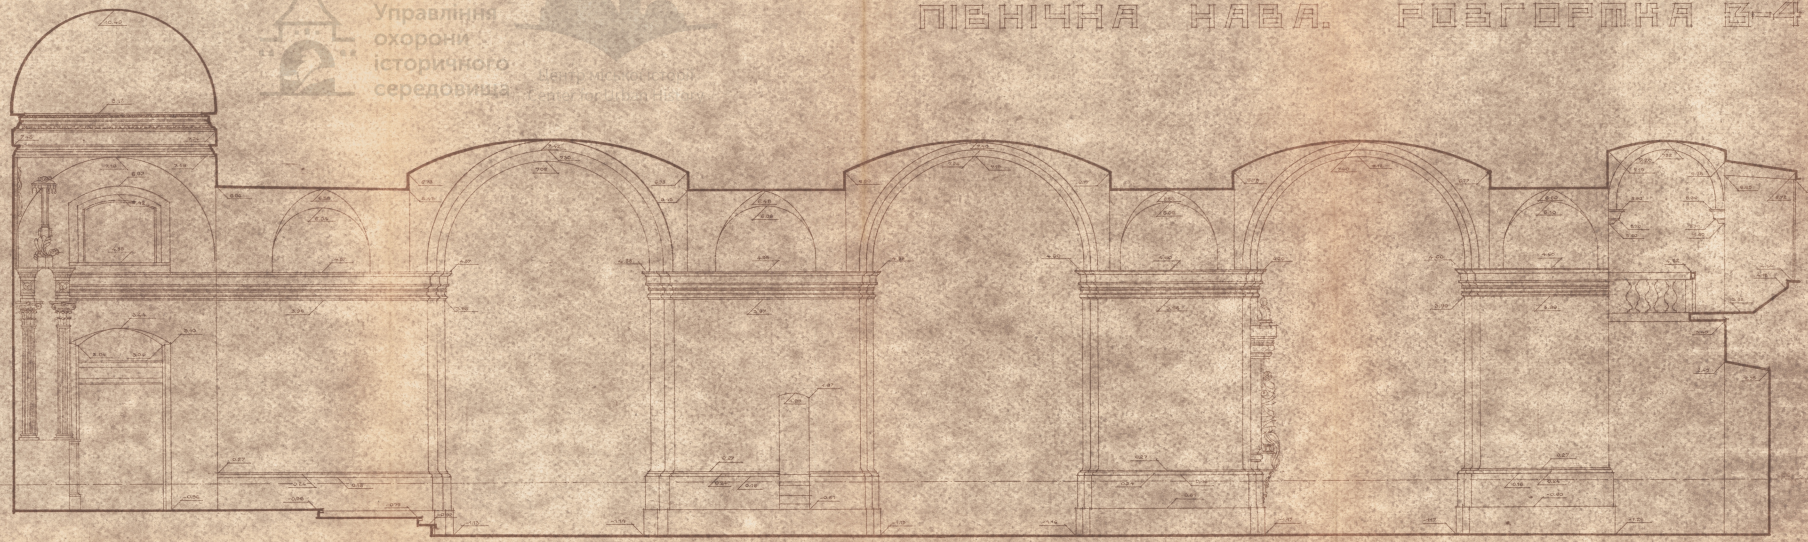


ПІВДЕННА НАВА. РОЗГОРТКА Ж–Д

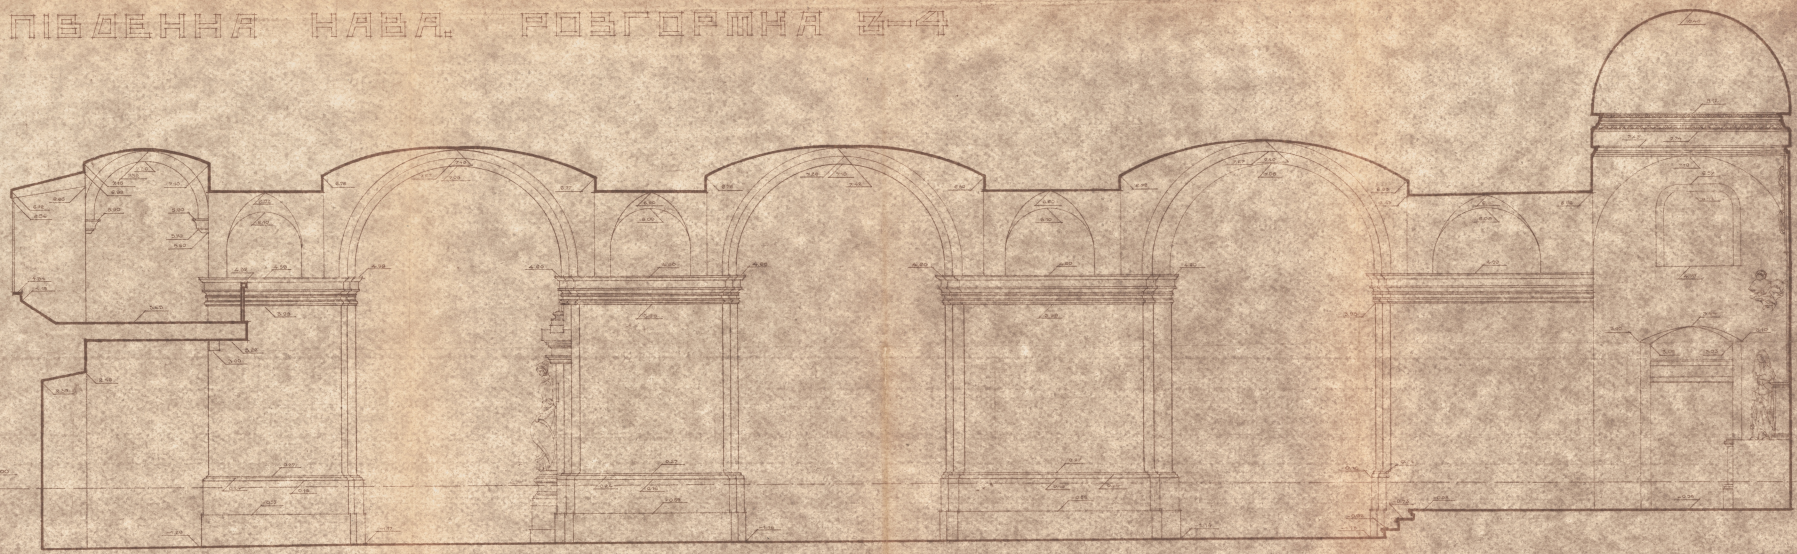


uma.lvivcenter.org

Управління охорони історичного середовища
Центр міської історії
Center for Urban History

ПІВДЕННА НАВА. РОЗГОРТКА 1-2.

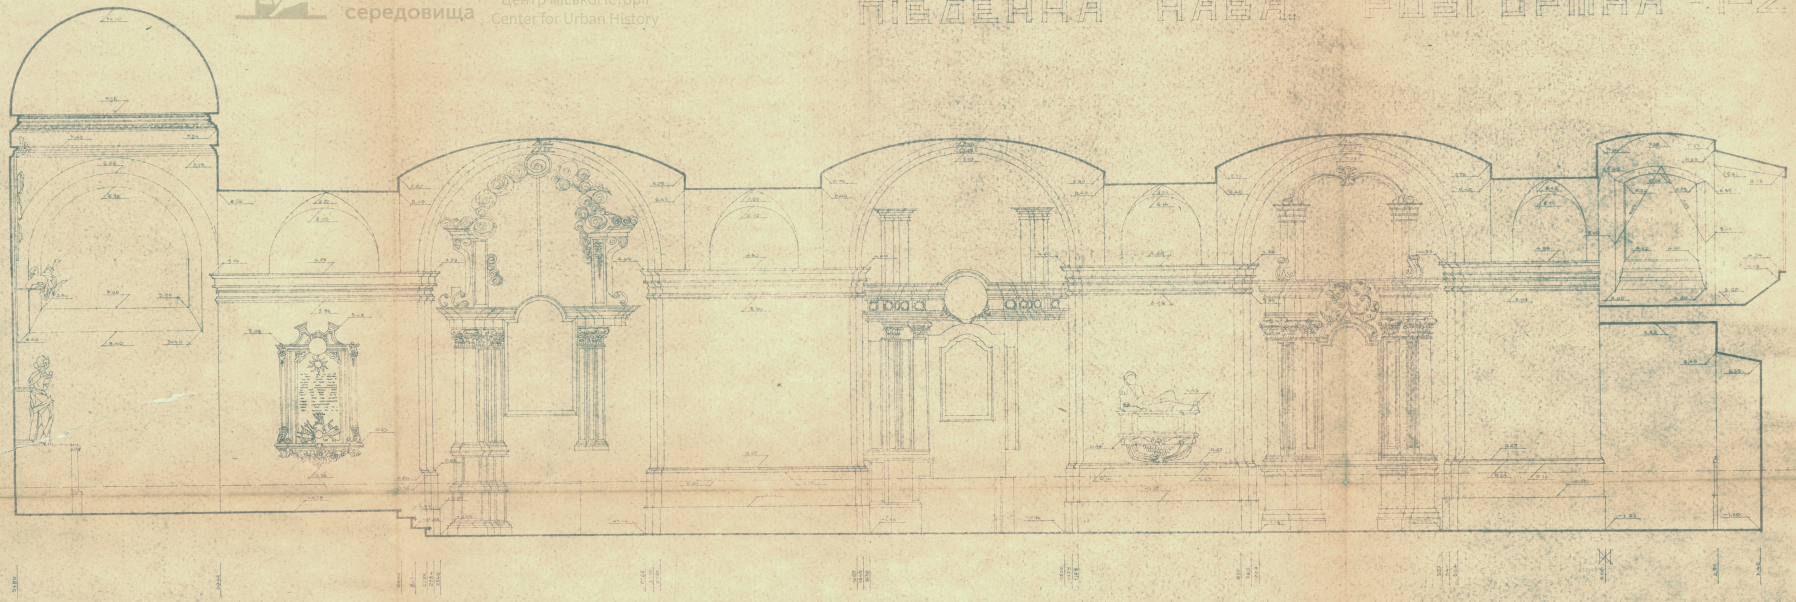


ПЛАН ПІВДЕННОЇ НАВИ.

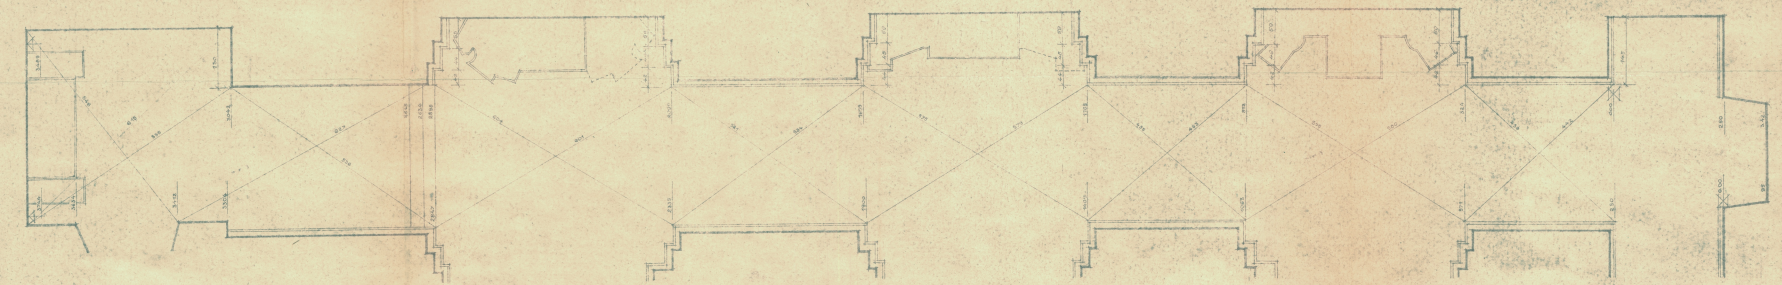

uma.lvivcenter.org

РОЗГОРНИЙ ПРИМІЩЕНЬ А16

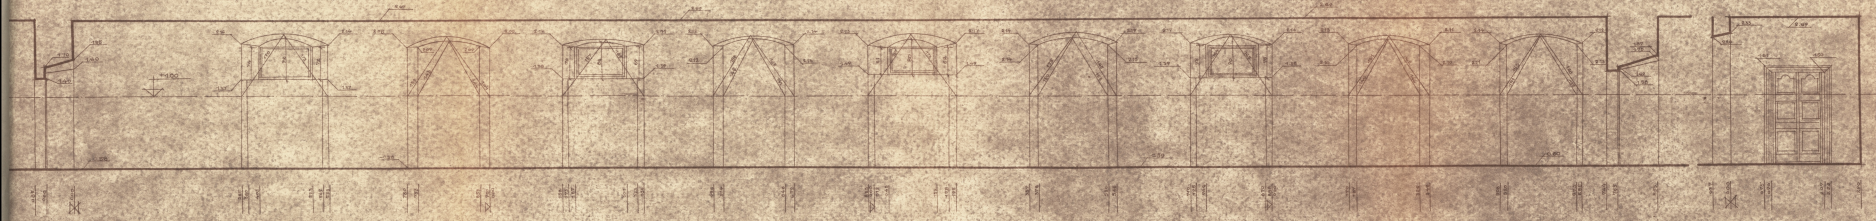


1–2

2–3




3–4

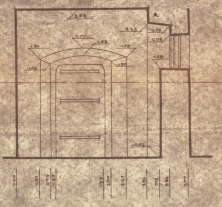


4–1




4–4

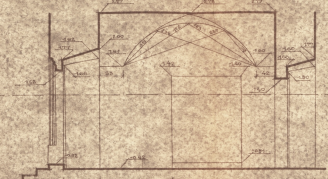


1–2

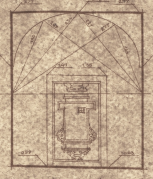

2–3

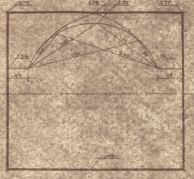


3–4

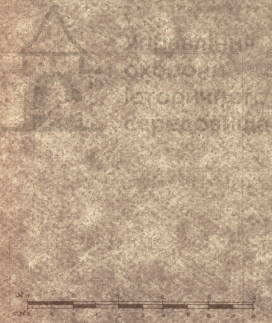



uma.lvivcenter.org

РОЗГОРТКИ ПРИМІЩЕНЬ В І Г

Управління охорони історичного середовища

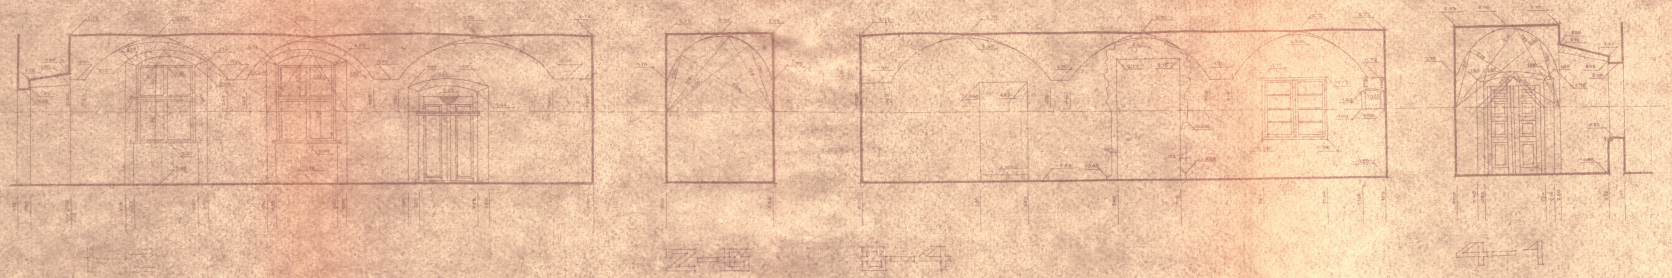

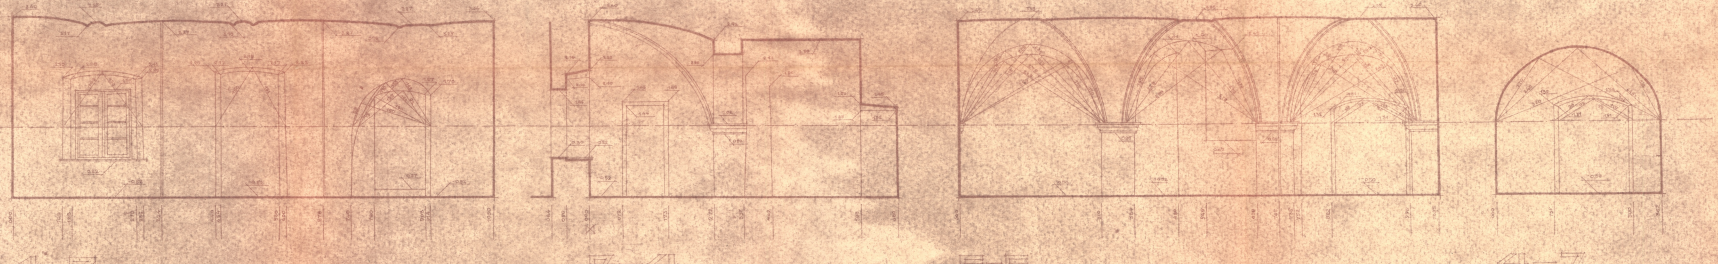


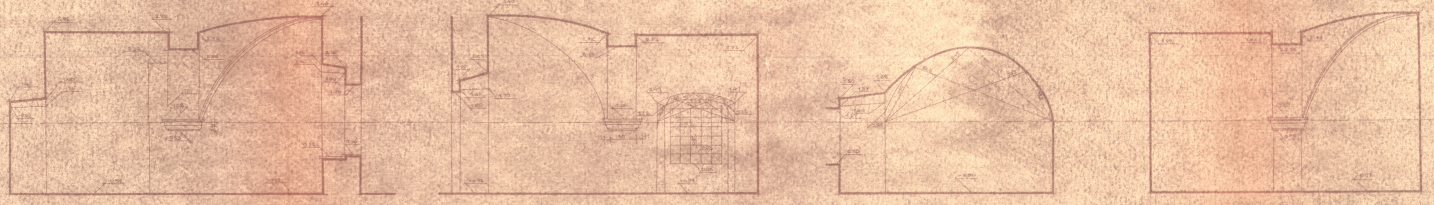


uma.lvivcenter.org

Управління
охорони
історичного
середовища


РОЗГОРТКИ ПРИМІЩЕНЬ ДІЄ

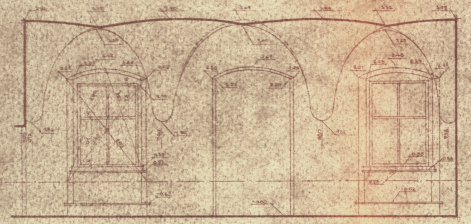


1–2

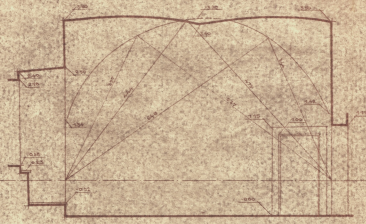


2–3

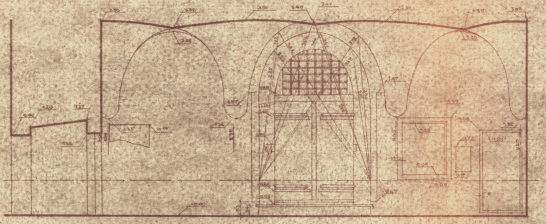


3–4

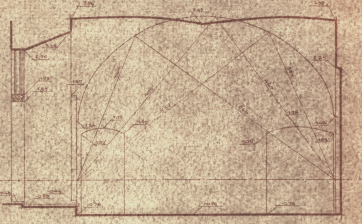


4–1

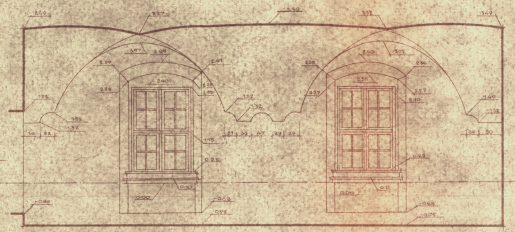


1–2

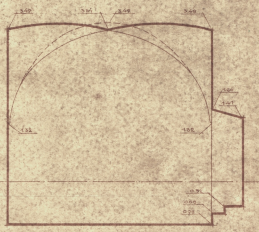

2–3

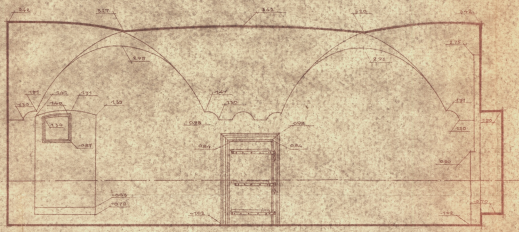

3–4

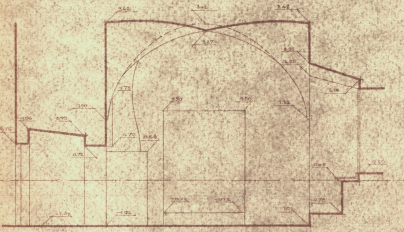

4–1




uma.lvivcenter.org


ПЛАН М 1:100

ВІКНО М 1:20

КАРНИЗ М 1:5



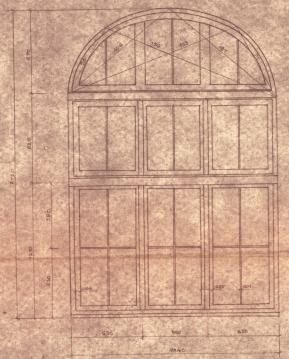

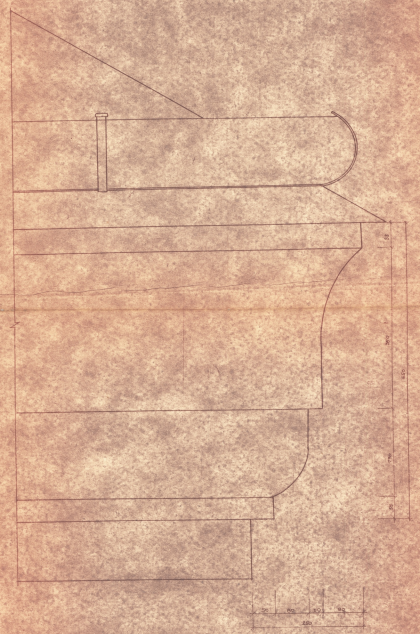

Управління охорони історичного середовища

uma.lvivcenter.org

Управління
охорони
історичного
середовища



uma.lvivcenter.org



uma.lvivcenter.org

ПІВДЕННИЙ ФАСАД

ПІВНІЧНИЙ





uma.lvivcenter.org