СХЕМА МАРКУВАННЯ ПРИМІЩЕНЬ

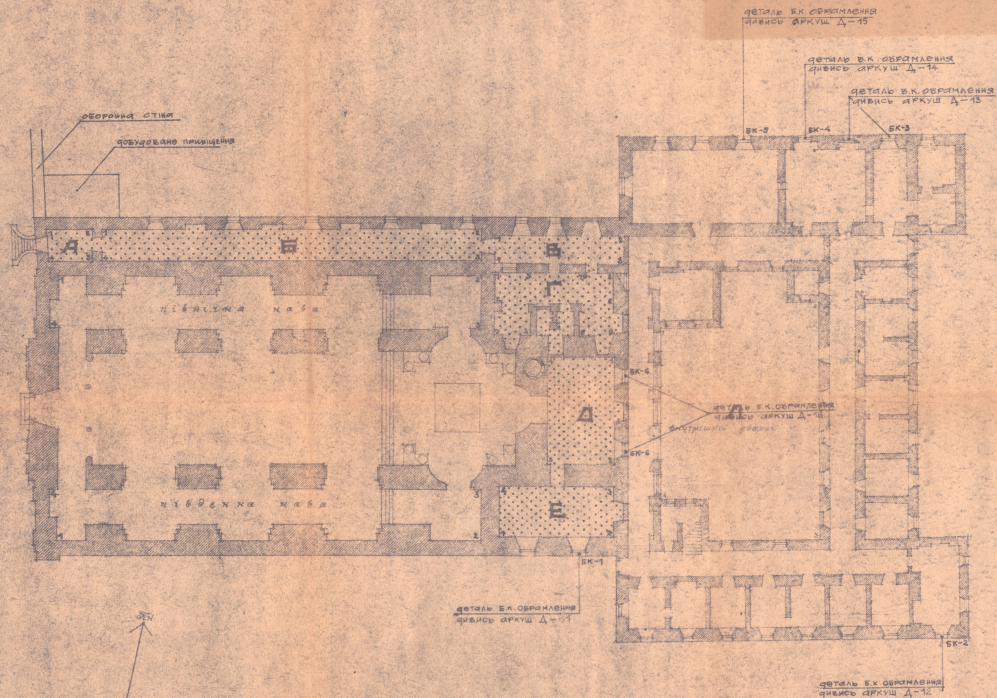

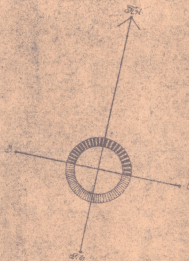

приміщення, в яких проводились обстеження

Управління охорони історичного середовища
Центр міської історії
Center for Urban History

uma.lvivcenter.org

Управління охорони історичного середовища
Центр міської історії
Center for Urban History

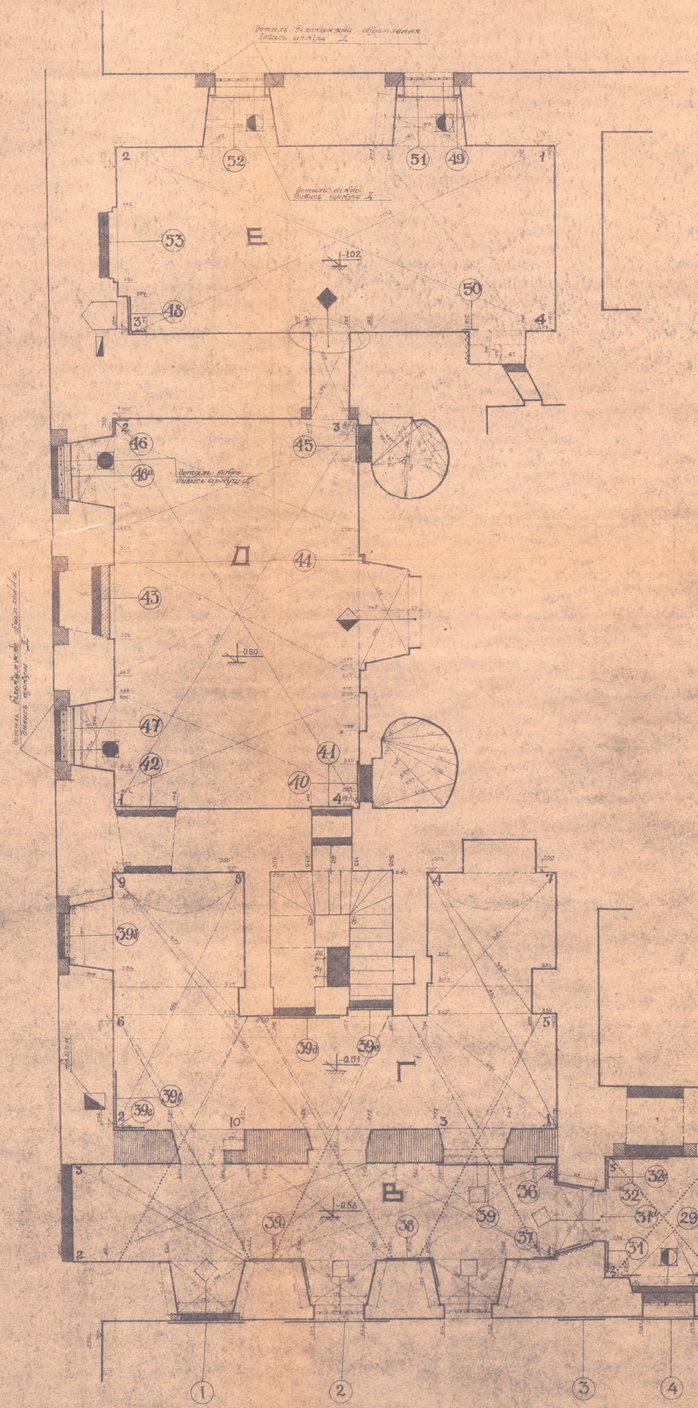

41 — номер сегменту
суцільна
білокам'яні елементи
ізольовані елементи
штрихові елементи
хвиляста цегла
чорні елементи
біло XVII–XVIII ст. з 3-ма стулками і віконцем, одинарне з металевими ґратами
біло XVII ст. з 4-ма стулками, одинарне з металевими ґратами
біло XX ст. з 4-ма стулками, одинарне з металевими ґратами
двері XVII ст.
двері XVIII ст.
двері XIX ст.

uma.lvivcenter.org

Управління охорони історичного середовища
Центр міської історії
Center for Urban History

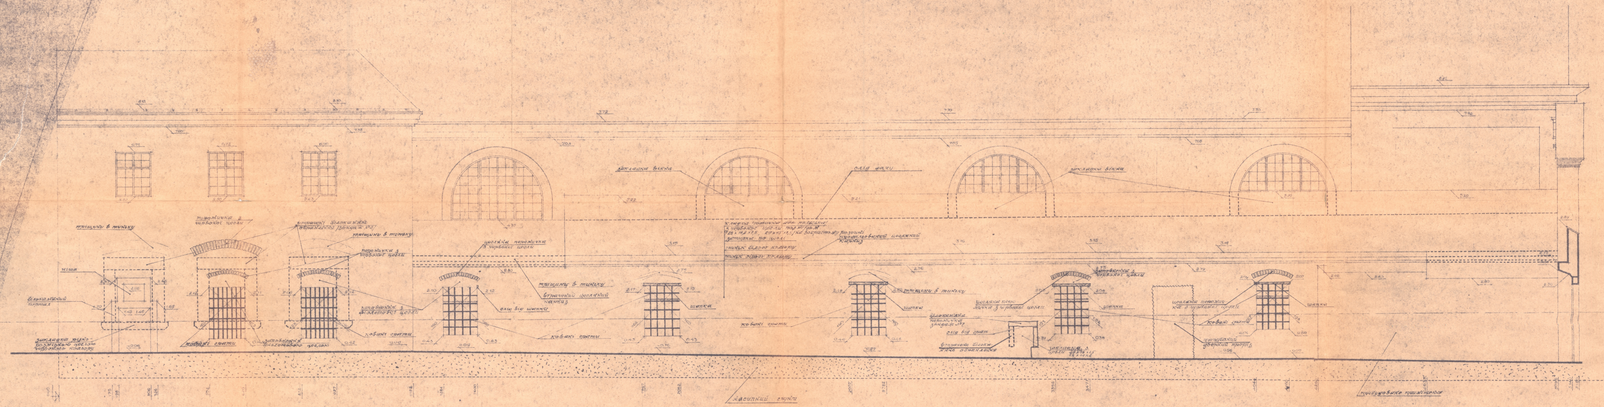

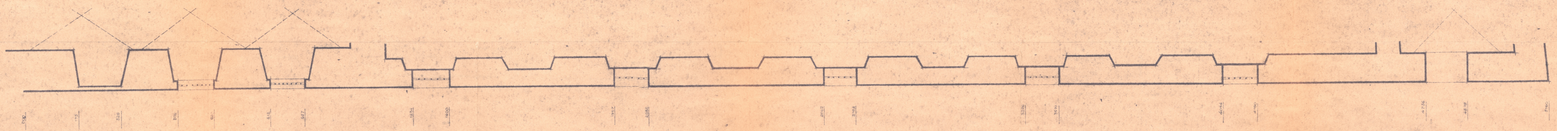

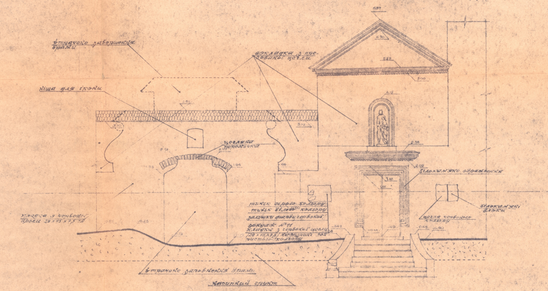

uma.lvivcenter.org

РОЗГОРНИЙ ПРИМІЩЕНЬ А16

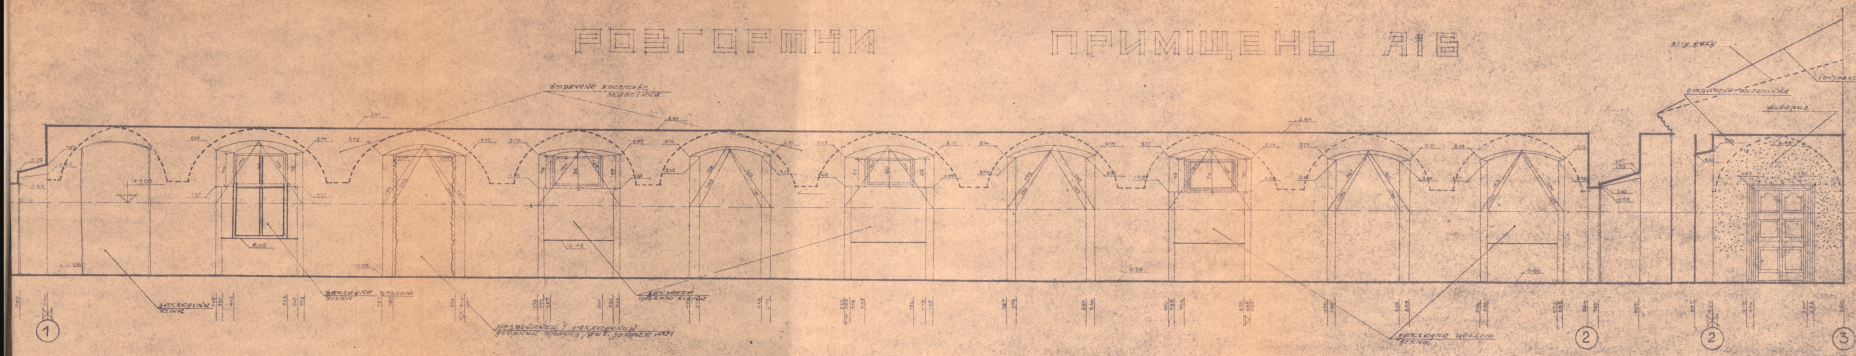

1—2

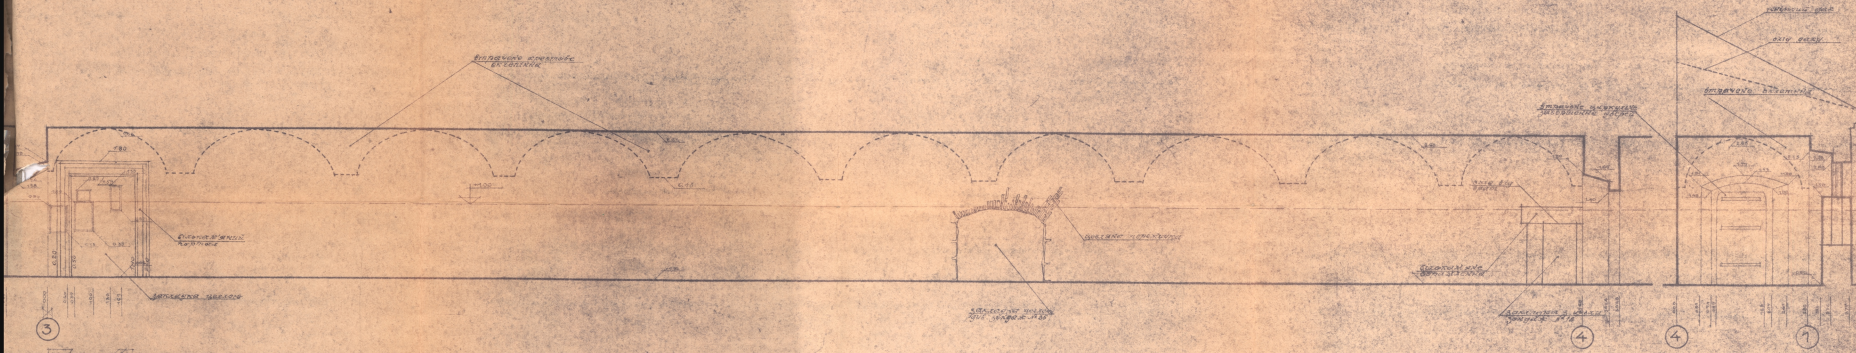

3—4

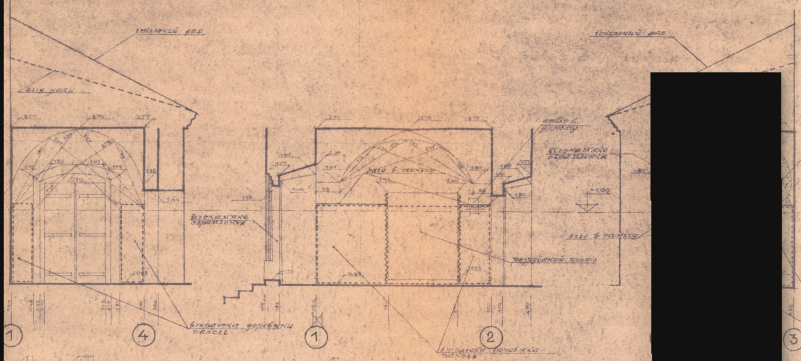

1—2

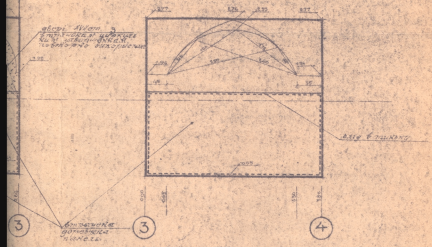

3—4

Управління охорони історичного середовища

uma.lvivcenter.org

Управління охорони історичного середовища
Центр міського історії
Center for Urban History

РОЗГОРТКИ ПРИМІЩЕНЬ В і Г

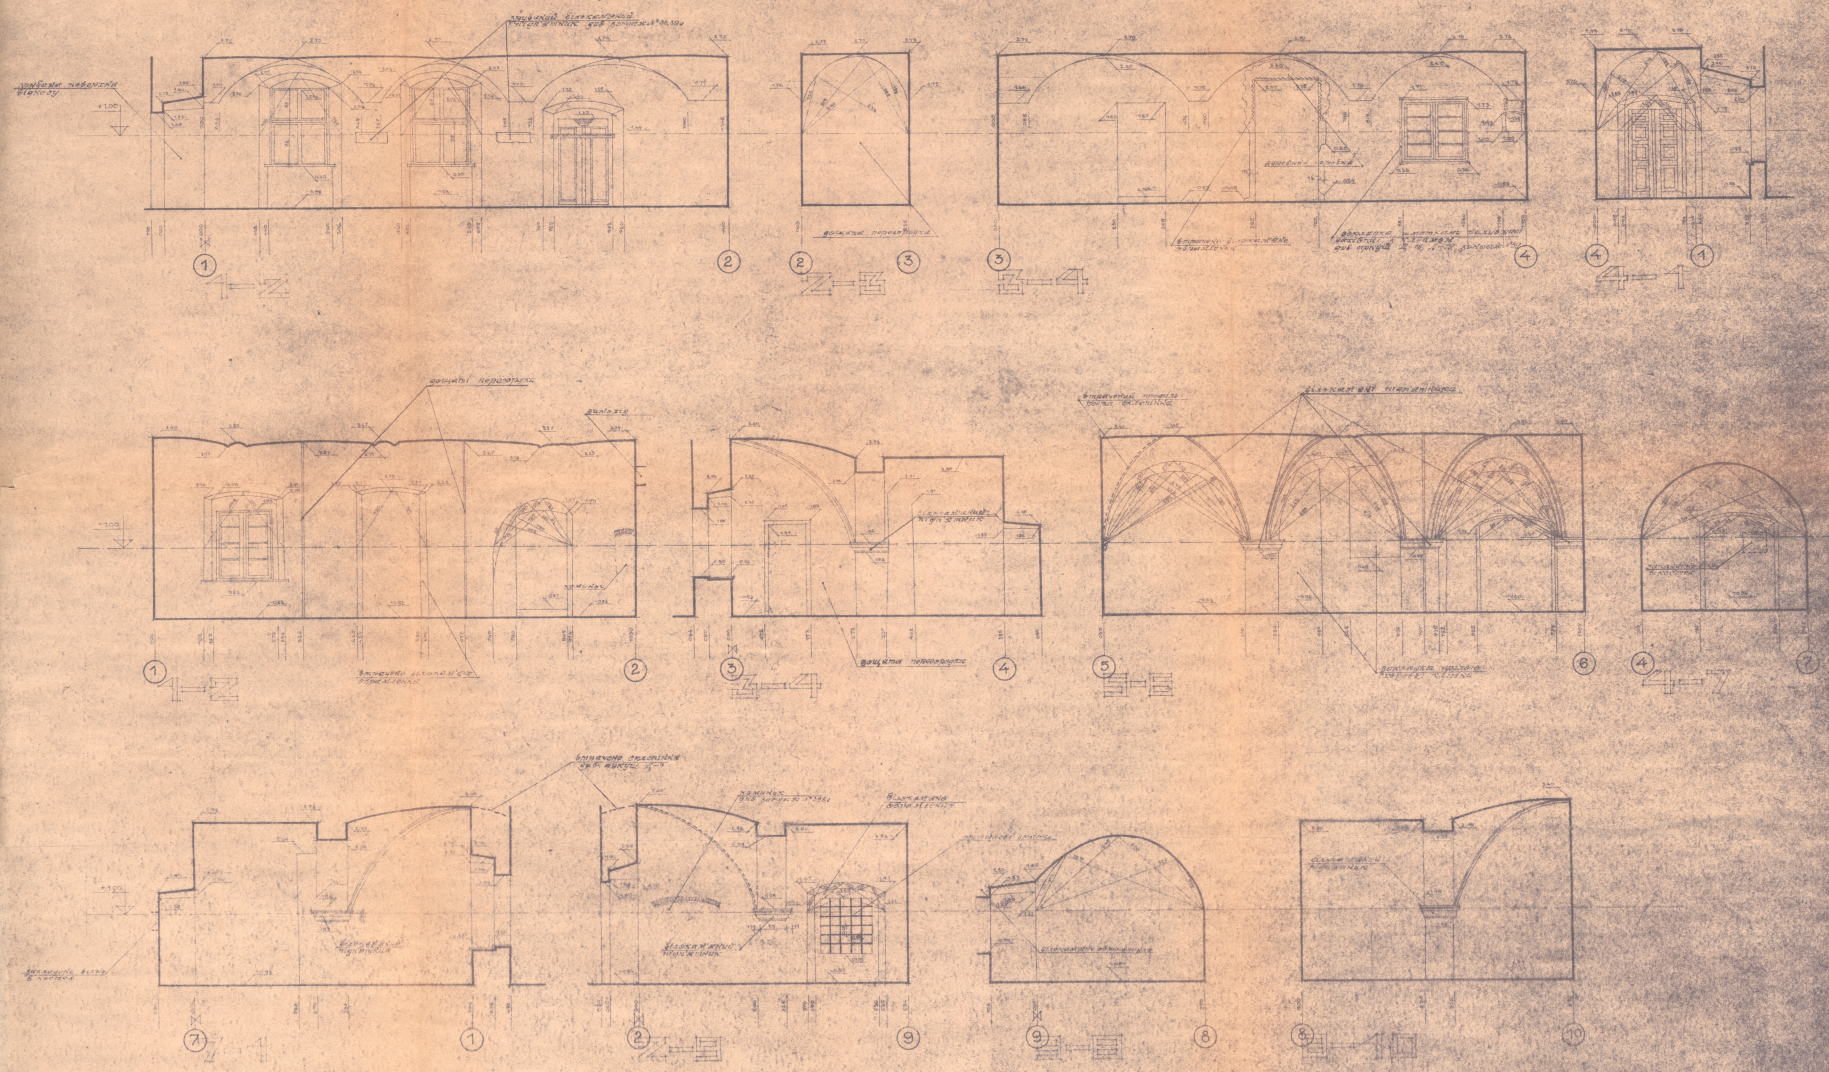

uma.lvivcenter.org

Управління охорони історичного середовища
Центр міської історії
Center for Urban History

РОЗГОРНИ ПРИМІЩЕНЬ 016

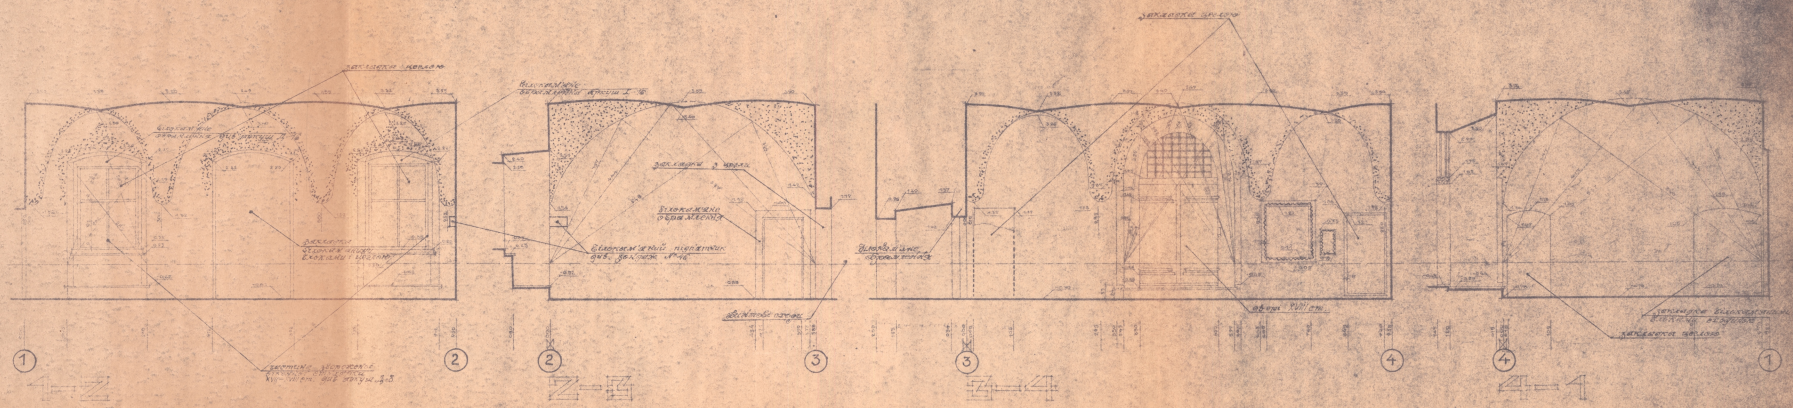

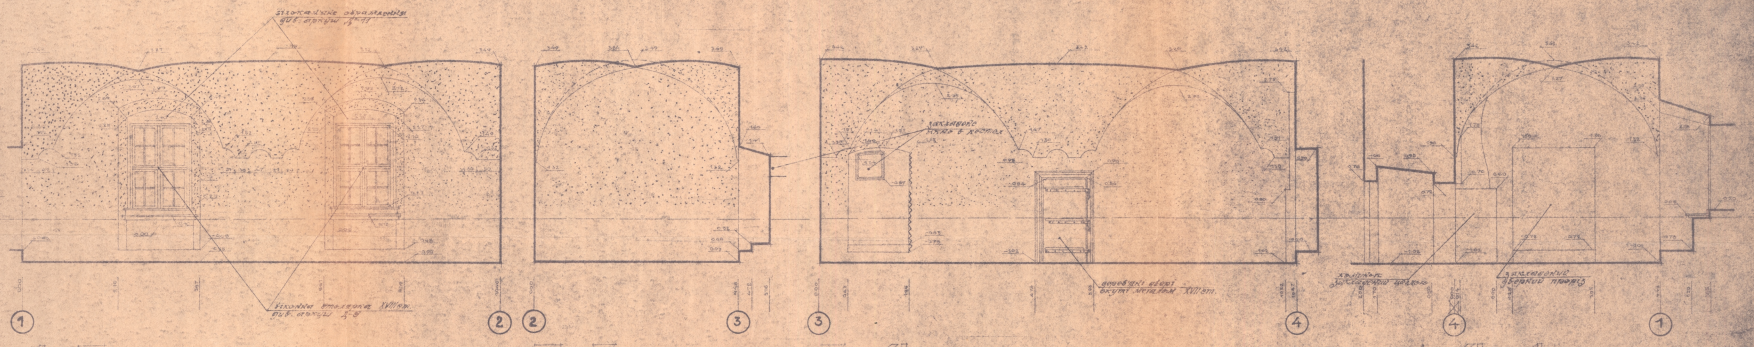

uma.lvivcenter.org

ВІКНО В ПРИМІЩЕННІ Д.

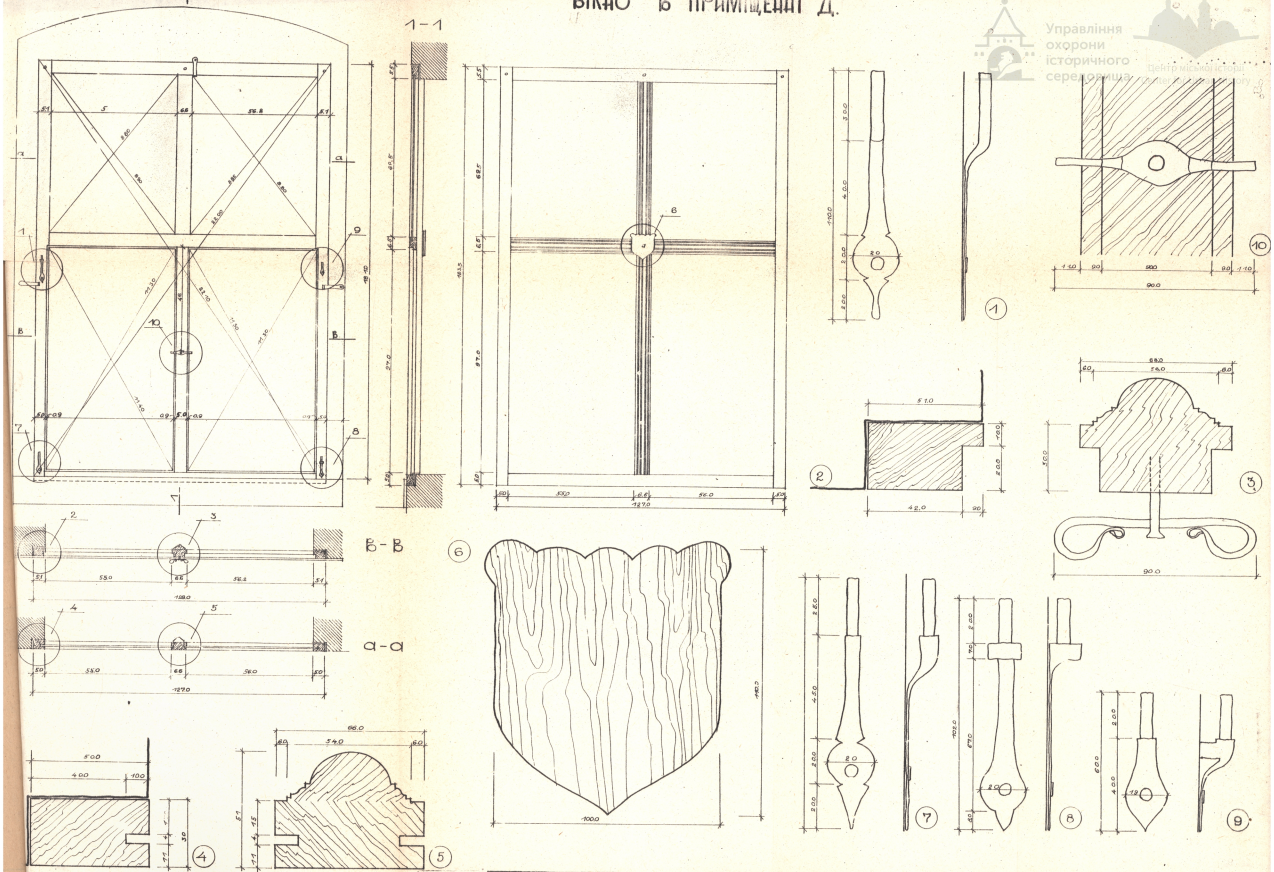

ДЕРЖБУД УРСР – УСПРБУ ЛЬВІВСЬКА Н/Д ОПЕЦІАЛЬНА НАУКОВО-РЕСТАВРАЦІЙНА МАЙСТЕРНЯ НАУКОВО – ДОСЛІДНИЙ РЕСТАВРАЦІЙНИЙ ВІДДІЛ № 1	ГІП. АРХ. ІНСПЕКТОР		І. МОГИТИЧ	ПАМ'ЯТКА АРХІТЕКТУРИ	СТ. ОХ. І	Стадія 17	Шифр
	НАЧ. ВІДД. – І		К. НОВАКІВСЬКИЙ	Оглядова обстежувальна	Вул. Львівська		
	ст. інженер			Про аварійних і критичних в конструкціях		Марка Л-8	НВ №
	ст. техн.					М-6	Дата 1976

Управління охорони історичного середовища
uma.lvivcenter.org

ВИГЛЯД З СЕРЕДИНИ

ВІКНО ПРИМІЩЕННЯ „Е"

ВИГЛЯД З ЗОВНІ

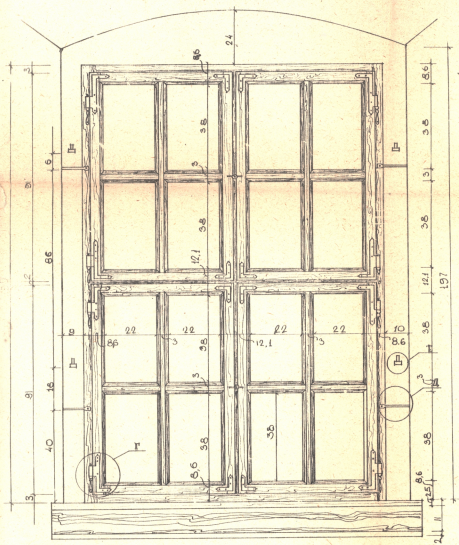

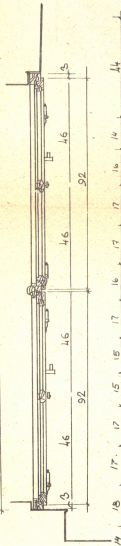

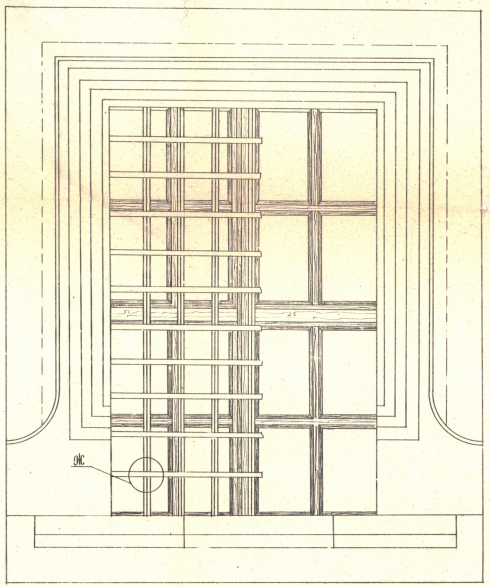

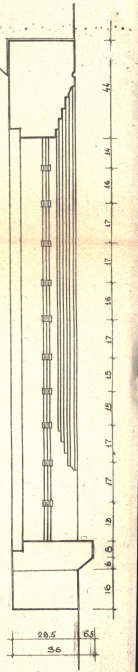

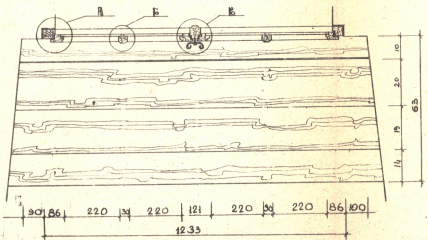

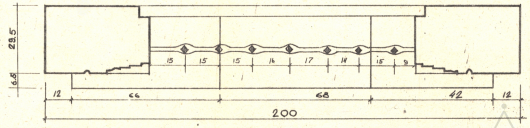

ДЕРЖБУД УРСР – УСНРВУ ЛЬВІВСЬКА Н/О СПЕЦІАЛЬНА НАУКОВО-РЕСТАВРАЦІЙНА ВИРОБНИЧА МАЙСТЕРНІ НАУКОВО – ДОСЛІДНИЙ РЕСТАВРАЦІЙНИЙ ВІДДІЛ № 1	ГОЛ. АРХ. ПРОЕКТУ	І. ЩЕРБИЧ	ПАМ'ЯТКА АРХІТЕКТУРИ XVII ст. с. ... 877	Стадія	Шифр
	НАЧ. ПАРТ – Т.	І. НОВАКІВСЬКЕ	Вікно в приміщенні „Е"	І	401
	Дослідження	О. Щерба	Вікно в приміщенні „Е"	Марка	Кіл. №
	Обміри	О. Щерба	Вікно в приміщенні „Е"	Ж - В	
	Конструкція	О. Щерба	Вікно в приміщенні „Е"	М-б	Дата
	Креслення	О. Щерба	Вікно в приміщенні „Е"	1:10	1978

Управління охорони історичного середовища Центр містобудування

uma.lvivcenter.org

ДЕНДАТ ВІКНА ПРИМІЩЕННЯ „Е"

Управління охорони історичного середовища

БУЗОЛ „А"

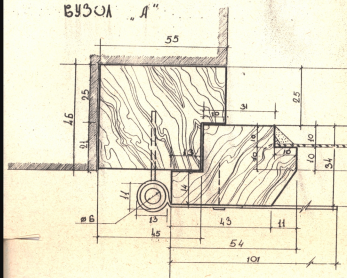

БУЗОЛ „Б"

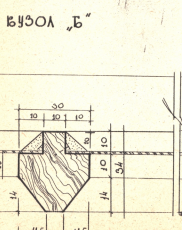

БУЗОЛ „В"

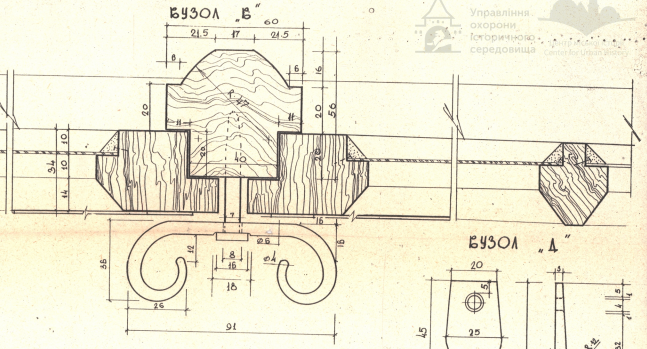

БУЗОЛ „Г"

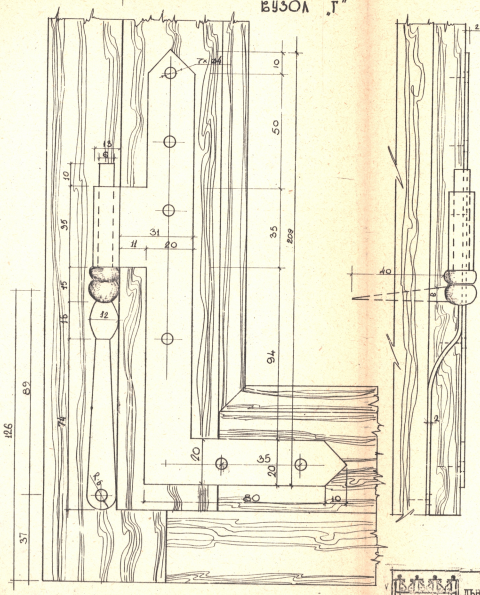

БУЗОЛ „Д"

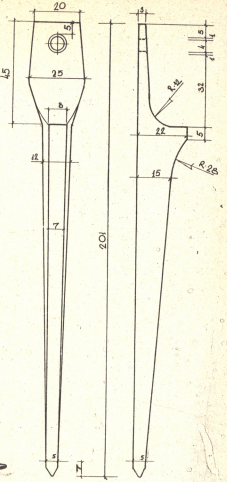

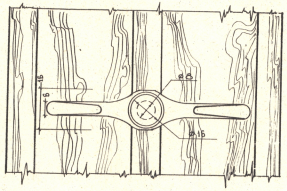

БУЗОЛ „Ж"

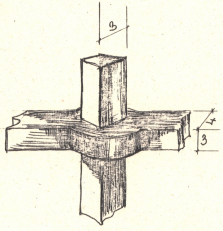

БУЗОЛ „З"

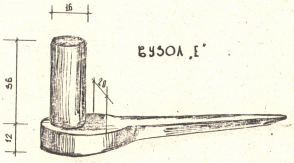

ДЕРЖБУД УРСР – УСНІРБУ ЛЬВІВСЬКА М/О СПЕЦІАЛЬНА НАУКОВО-РЕСТАВРАЦІЙНА ВИРОБНИЧА МАЙСТЕРНІ НАУКОВО – ДОСЛІДНИЙ РЕСТАВРАЦІЙНИЙ ВІДДІЛ № 21	ГОЛ. АРХ. ЛОНЕВІЧ НАЧ. НДРВ – І Виконавець Обмірювали Виконали	І. ЛОНЕВІЧ К. ЛОВАЧ О. Ковальська, О. Ковальський О. Ковальська, О. Ковальський О. Ковальська, О. Ковальський	НАЧЕРКИ АРХІТЕКТУРИ XVII ст. ох. № 344 Зображення: Фрагменти з м. Львова Обстеження житлового житлового Вікно бічного в.в. приміщення „Е"	Стадія П Марка А-10 Дата 1976	Арк. Арк. №

uma.lvivcenter.org

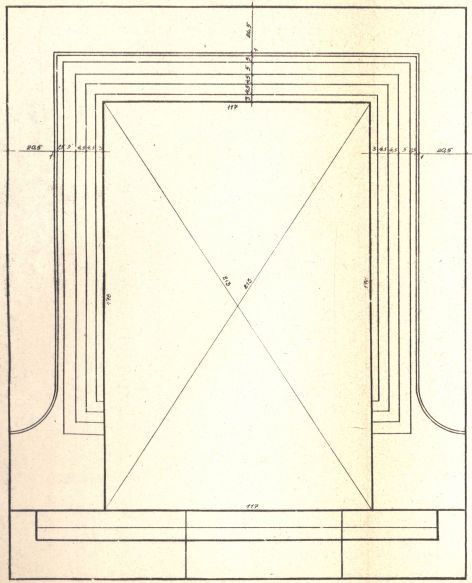

ФАСАД

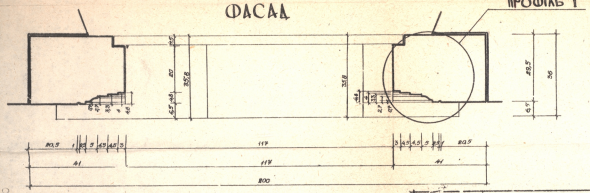

ПЛАН

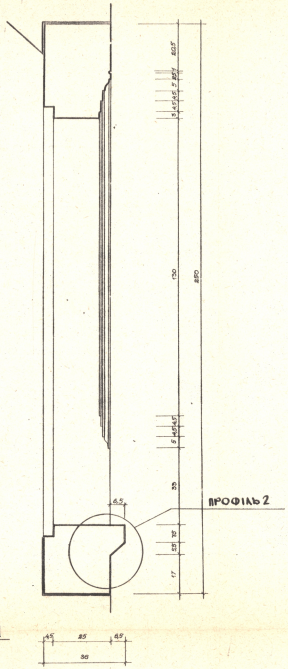

РОЗРІЗ

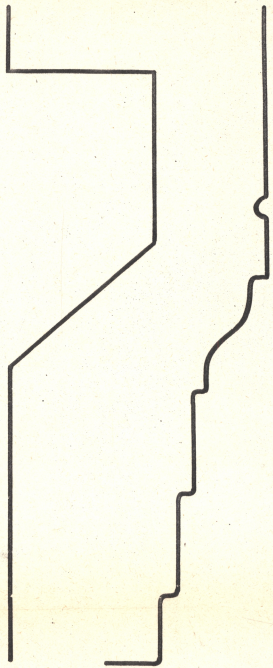

ПРОФІЛЬ 2 · М 1:1 . ПРОФІЛЬ 1 · М 1:1

ДЕРЖБУД УРСР – УСНРВУ,
ЛЬВІВСЬКА М/О СПЕЦІАЛЬНА НАУКОВО-РЕСТАВРАЦІЙНА ВИРОБНИЧА МАЙСТЕРНЯ
НАУКОВО – ДОСЛІДНИЙ РЕСТАВРАЦІЙНИЙ ВІДДІЛ №1

ГОЛ. АРХ. ЛСНРВУ	І. ЧОСТИЧ	ПАМ'ЯТКА АРХІТЕКТУРИ XVIII СТ. СК. № 372	СТАДІЯ: П
НАЧ. НДРВ – І	К. НОСАКІВСЬКА	Бучацька Ратушева б-ня Львівської	Карка: Д-11
Виконавець	І. Стрільчук, І. Вовчук	Детальний матеріал матриці	Інв. №
Інструменти	І. Шустович, І. Розлуцький	архітектурних	М-5
Інструменти	І. Вовчук, І. Вовчук	Стрічкова БК-1	1:10
			Дата: 1990

Управління охорони історичного середовища
Центр міського історичного середовища
Center for Urban History

uma.lvivcenter.org

Управління охорони історичного середовища
Центр міської історії

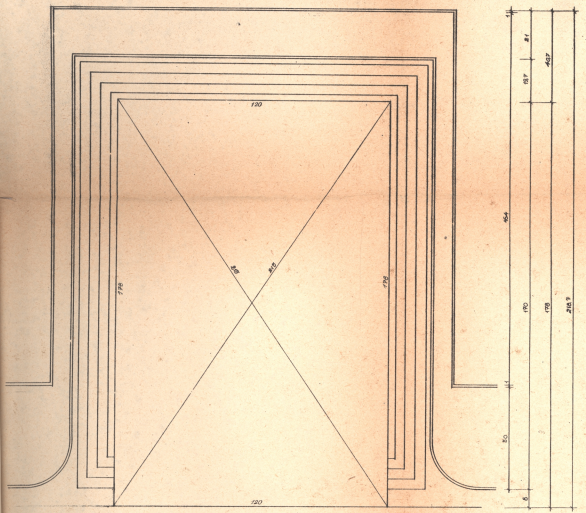

ФАСАД

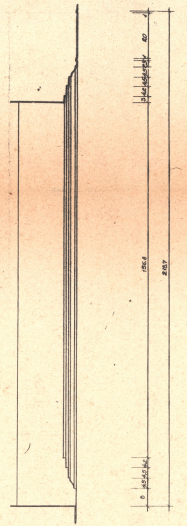

РОЗРІЗ

ПРОФІЛЬ 1 · М1:1

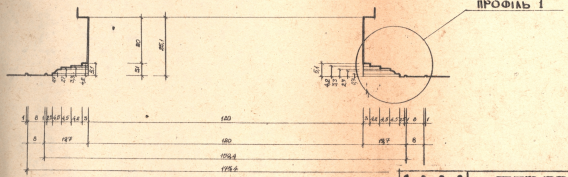

ПЛАН

	ДЕРЖБУД УРСР – УКНДІРБУ ЛЬВІВСЬКА М/О СПЕЦІАЛЬНА НАУКОВО-РЕСТАВРАЦІЙНА ВИРОБНИЧА МАЙСТЕРНІ І НАУКОВО – ДОСЛІДНИЙ РЕСТАВРАЦІЙНИЙ ВІДДІЛ № 1	ГОЛ. АРХ. ІНСПЕКТ.	І. МСТИСЛАВ	ПАМ'ЯТКА АРХІТЕКТУРИ XVII ст. СХ.№ 349	Стадія П	Шифр
		НАЧ. НДРВ – І	К. НОСАКІВСЬКИЙ	Церква Вознесіння в м. Сокалі		
		Архітектор	О. Іванцівський	Інвентаризаційні матеріали натурних	Марка	Інв.№
		Інженер-конструктор	О. Іванцівський	обмірів.	Д-18	
		Архітектор	І. Мстислав	Креслення ЕК-2	Н-С	Копія
		Архітектор	І. Мстислав		1:10	1964

uma.lvivcenter.org

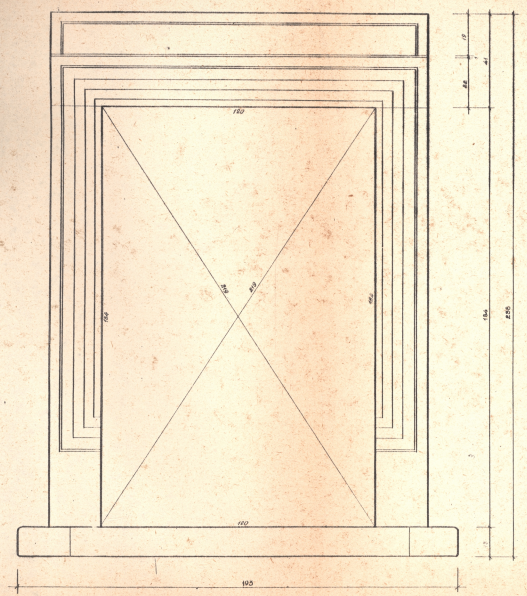

ФАСАД

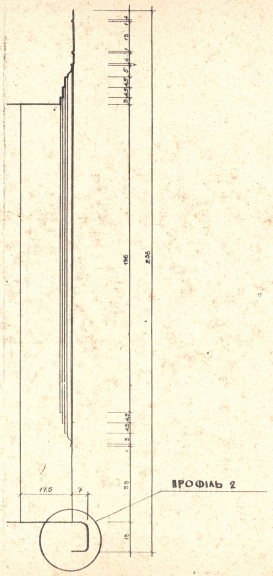

РОЗРІЗ

ПРОФІЛЬ 2 · М 1:1

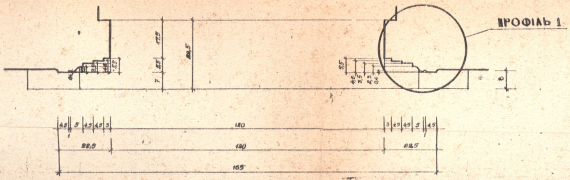

ПЛАН

ПРОФІЛЬ 1 · М 1:1

Управління охорони історичного середовища
Центр міської історії Center for Urban History

ДЕРЖБУД УРСР – УКРНДУ ЛЬВІВСЬКА М/О СПЕЦІАЛЬНА НАУКОВО-РЕСТАВРАЦІЙНА ВИРОБНИЧА МАЙСТЕРНІ НАУКОВО – ДОСЛІДНИЙ РЕСТАВРАЦІЙНИЙ ВІДДІЛ № 1	ГОЛ. АРХ. УСНИРЦ НАЧ. НДВ – 1 Консультант Виконавець Перевірив	І. МОГИТИЧ І. ІСКІВ'ЯК О. Ковальчук О. Мацюпинський О. Мороз	ПАМ'ЯТКА АРХІТЕКТУРИ XVII ст. вул. Зелена, 33а Назва об'єкта: Будинок Б. Корнякта Назва креслення: Основні матеріали консервації Позначення креслення: ВК-3	Стадія: П Марка: К-15 М-б: 1:10 Дата: 1976	Шифр Інв. №

Управління охорони історичного середовища
Центр міської історії
Center for Urban History

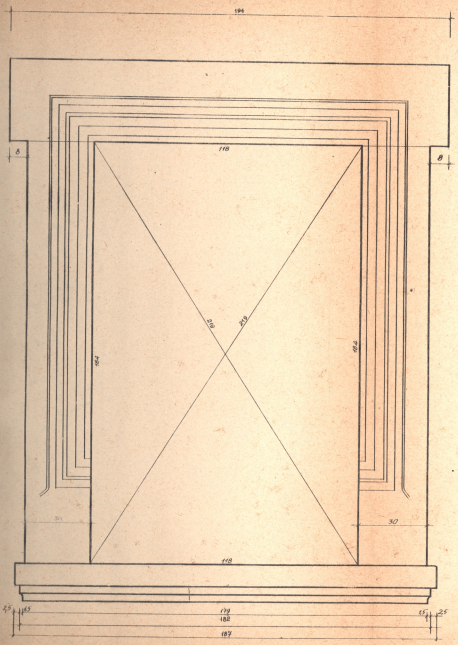

ФАСАД

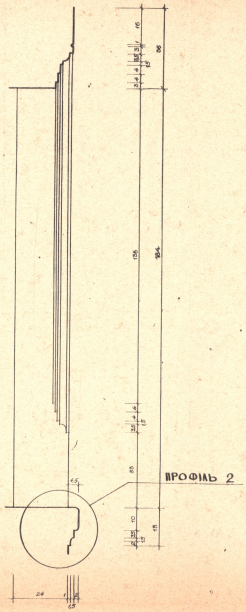

РОЗРІЗ

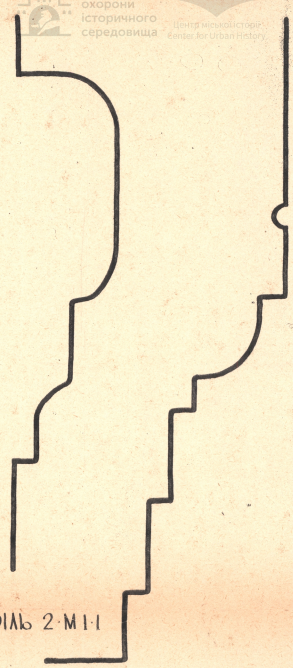

ПРОФІЛЬ 2 · М 1:1

ПРОФІЛЬ 1 · М 1:1

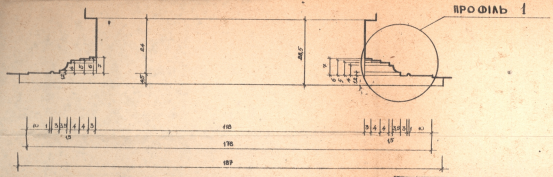

ПЛАН

ЛЕГКОБУД УРСР – УСПРЕУ ЛЬВІВСЬКА М/О СПЕЦІАЛЬНА НАУКОВО-РЕСТАВРАЦІЙНА ВИРОБНИЧА МАЙСТЕРНА НАУКОВО-ДОСЛІДНИЙ РЕСТАВРАЦІЙНИЙ ВІДДІЛ № 1	ГОЛ. АРХ. ІНСПЕКТ.	І. МОГИТИЧ	ПАМ'ЯТКА АРХІТЕКТУРИ XVII ст. ОХ. № 374	Стадія П	Инв.
	НАЧ. НДВ – І	М. КОВАЛЬОВСЬКИЙ	Архітектурні деталі з т. Лева		
	Конструктор	О. Антонович О. Лозка	Пасхальний мистецький магазинок	Марка А-14	Инв.№
	Архітектор	О. Антонович О. Федорів	фотофіксація		
	Архітектор	О. Пугач О. Ситник	Стрийська 6К-4	Б-0 1.10	Дата 1990
	Архітектор	О. Антонович			

uma.lvivcenter.org

Управління охорони історичного середовища
Центр міської історії
Center for Urban History

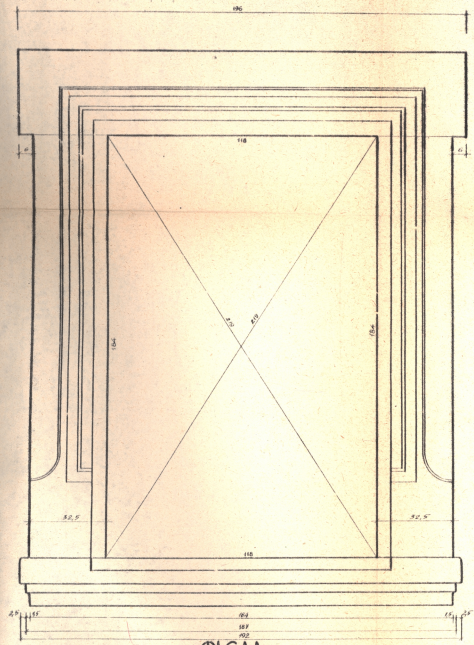

ФАСАД

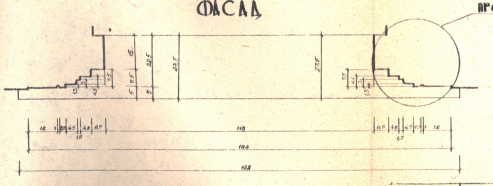

ПЛАН

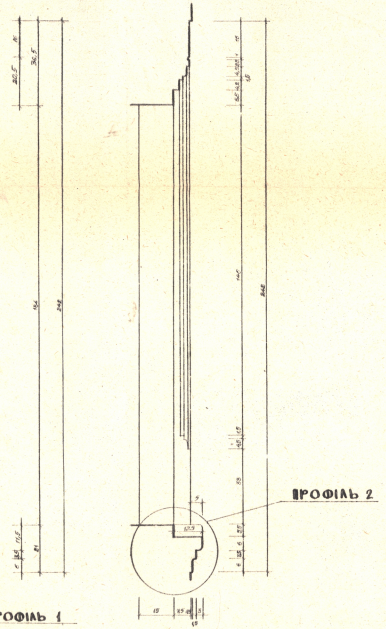

РОЗРІЗ

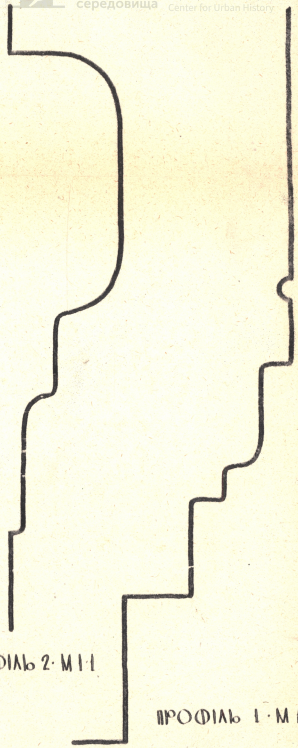

ПРОФІЛЬ 2 · М 1:1

ПРОФІЛЬ 1 · М 1:1

ДЕРЖУД УРСР – УСПРЗУ ЛЬВІВСЬКА М/О СПЕЦІАЛЬНА НАУКОВО-РЕСТАВРАЦІЙНА ВИРОБНИЧА МАЙСТЕРНЯ НАУКОВО – ДОСЛІДНИХ РЕСТАВРАЦІЙНИХ ВІДДІЛ № 1	ГОЛ. АРХІТЕКТОР	І. НОСЕВИЧ	НАВЧАЛЬНА АРХІТЕКТУРА 1977 ОБ'Є. СЕКТ. 374	Стадія II	Сторінка
	НАЧ. ПЕРВ. – І	І. КОЗАКЕВИЧ	Пам'ятка архітектури в м. Львові	Марка	Інв.№
	Дослідження	І. Ковальський	Національний науковий центр	А 13	
	Виконали	І. Ковальський	реставрації	М-6	
	Перевірив	І. Ковальський	Споруда БК-5	1:50	

uma.lvivcenter.org

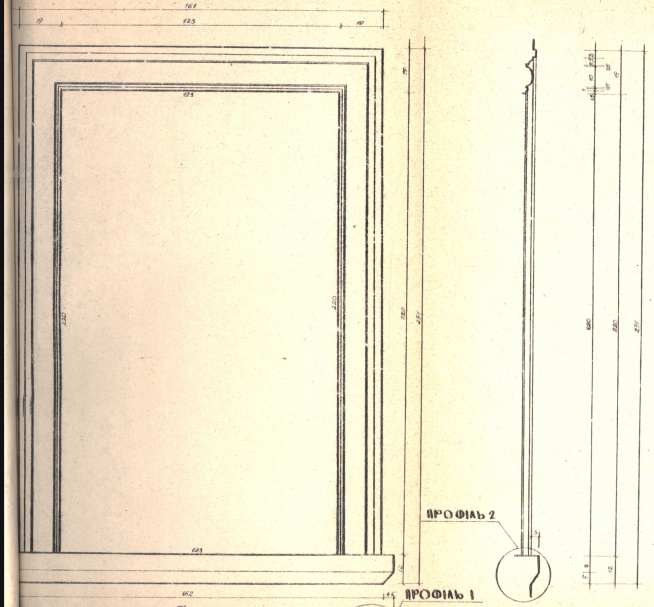

ФАСАД

РОЗРІЗ

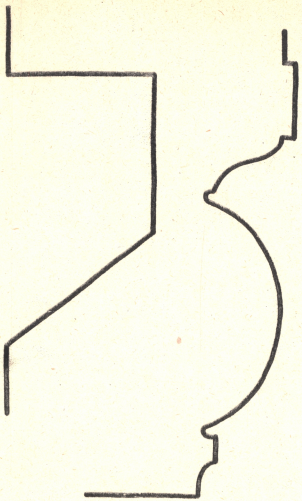

ПРОФІЛЬ 2 · М 1:1

ПРОФІЛЬ 1 · М 1:1

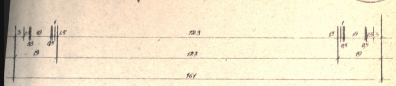

ПЛАН

ДЕРЖКОМУ УРСР – УСНІПРОУ ЛЬВІВСЬКА М/О СПЕЦІАЛЬНА НАУКОВО-РЕСТАВРАЦІЙНА ВИРОБНИЧА НАЛАГОДЖЕНА НАУКОВО – ДОСЛІДНИЦЬКА РЕСТАВРАЦІЙНА МАЙСТЕРНЯ № 1	ГОЛ. АРХ. ІНЖЕНЕР		І. ГРИЦІВ І	ПАМ'ЯТКА АРХІТЕКТУРИ XVII ст. вул. Б. Хмельницького, 37 І	Стадія П	Аркуш
	НАЧ. ВІДД. – І		Е. ЛУКАШЕВИЧ	Дерев'яна бляшана в м. Львові	Масштаб М 1:1	Аркушів
	Виконавець		О. Вітер	Фотографія натурних елементів		
	Інженер		В. Федорів	Фотографія		
	Архітектор		О. Вітер	Фотографія БК-6	М-5.110	1990
	Інженер		О. Гринчишин			

Управління охорони історичного середовища
Центр міської історії / Center for Urban History
uma.lvivcenter.org

Управління охорони історичного середовища
Центр міської історії Center for Urban History

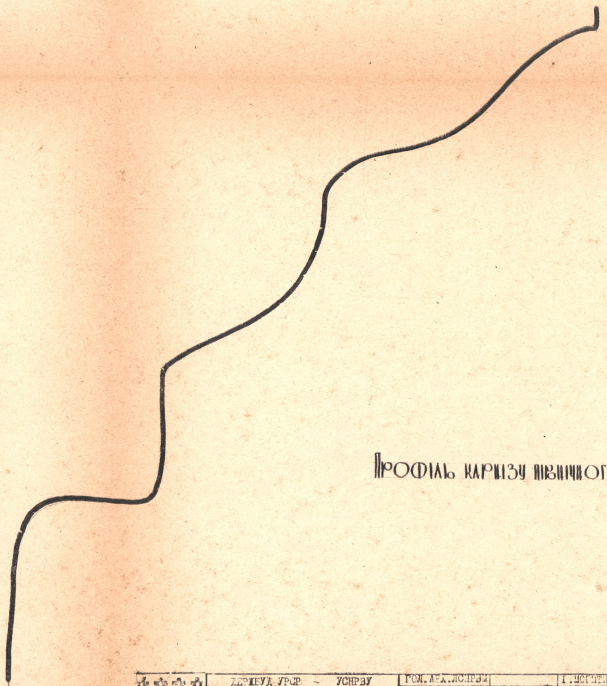

Профіль карнизу північного фасаду прибудівки

ДЕРЖБУД УРСР — УСПРБУ ЛЬВІВСЬКА Ф/О СПЕЦІАЛЬНА НАУКОВО-РЕСТАВРАЦІЙНА ВИРОБНИЧА МАЙСТЕРНЯ НАУКОВО - ДОСЛІДНІ РЕСТАВРАЦІЙНІ МАЙ. ВІДДІЛ № 1	ГОЛ. АРХІТЕКТОР НАЧ. ПЛЕЗ — І.		І. ЧЕСНІЧ І. ЛУЗАНЧУК	ПАМ'ЯТКА АРХІТЕКТУРИ XVIII ст. ох. № 376 Прибудівка вірменської церкви з 1-ї пол. XVIII ст. Архітектурні деталі фасадів	Стадія П	Вид.
	Виконавець		І. Ярема		Частка 24-19	Арк. 4
	Перевірив		О. Ярема			
	Виконала		О. Ярема О. Шуляшенко	Фасади, перетин, плановий фрагмент	1-9 9-1	Дата 1970

uma.lvivcenter.org

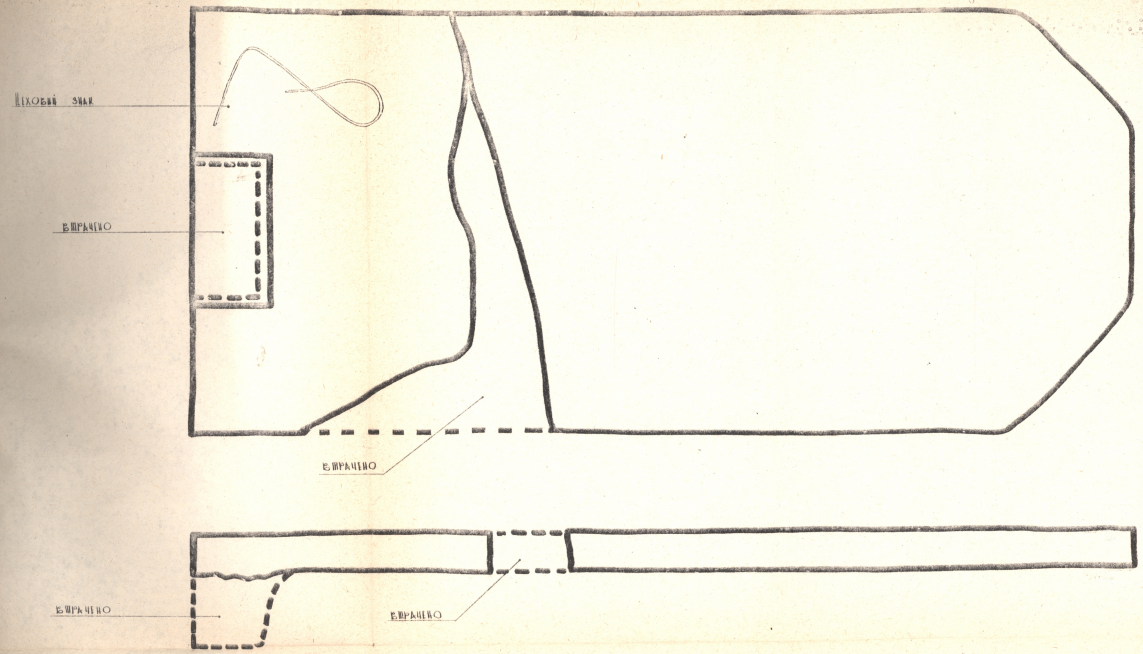

Дахівка ручної формовки з однорідної глини червоного кольору, поливяна (зелена)

ЗОНДАЖ № 39

Управління охорони історичного середовища
Центр міської історії Center for Urban History

	ДЕРЖБУД УРСР – УСПРБУ	РСМ. АРХ. ДОСЛІДЖ.		І. Мотич	ПАМ'ЯТКА АРХІТЕКТУРИ XVII ст. вул. К. Ст.	Стадія	Аркуш
	ЛЬВІВСЬКА ЧАСТКА СПЕЦІАЛЬНА НАУКОВО-РЕСТАВРАЦІЙНА ВИРОБНИЧА МАЙСТЕРНЯ	НАЧ. ПАРТІЇ – І		І. Іскова-Вільчі	Комплекс будинків монастиря		
		Виконавець	Виконавець	Виконавець	Виконавець	Масштаб	1 кв. м
	НАУКОВО – ДОСЛІДНИЙ РЕСТАВРАЦІЙНИЙ ВІДДІЛ № І	Виконавець	Виконавець	Виконавець	Виконавець	1:10	
		Виконавець	Виконавець	Виконавець	Виконавець	1:1	Дата 1970

uma.lvivcenter.org

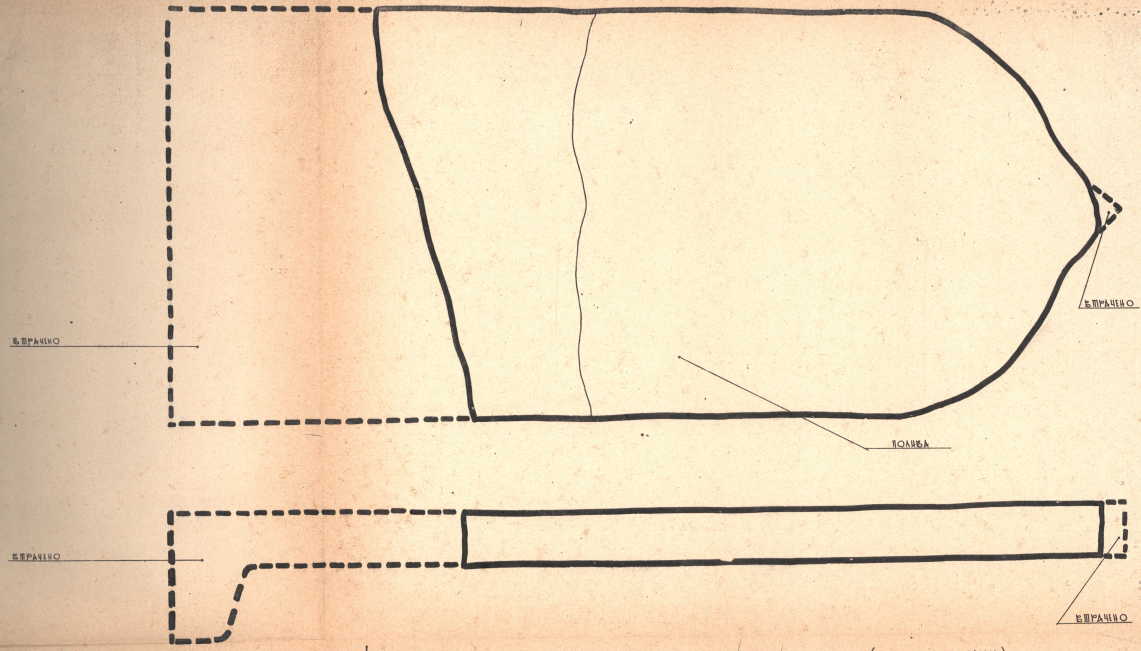

Дахівка ручної формовки з однорідної глини червоного кольору. Поливяна (коричнева та зелена)

ЗОНДАЖ №39

Управління охорони історичного середовища
Центр міської історії
Center for Urban History

ЛЬВІВСЬКА Ц/О СПЕЦІАЛЬНА НАУКОВО-РЕСТАВРАЦІЙНА ВИРОБНИЧА МАЙСТЕРНІ НАУКОВО-ДОСЛІДНИЙ РЕСТАВРАЦІЙНИЙ ВІДДІЛ № 1	ГОЛ. АРХ. ІНСПЕКТ.	І. ЛОТИЦЬКИЙ	ПАЛАТКА АРХІТЕКТУРИ XVII ст. ОХ. № 34	Стадія 17	Аркуш
	НАЧ. НРВ-1	І. НОВАК-ЗОЛЬКІН	Дослідження пам'яток в м. Львові		
	Дослідник	В. Заяць	Дослідження житлових інтер'єрів	Марка	Інв. №
	Лаборант	О. Ярема	опалювання	ЛЗ-10	
	Керівник	І. Стрільчук	Розділ ОВ	Ч-5	Дата
			Опалювання і вентиляція	7/1	1990

uma.lvivcenter.org