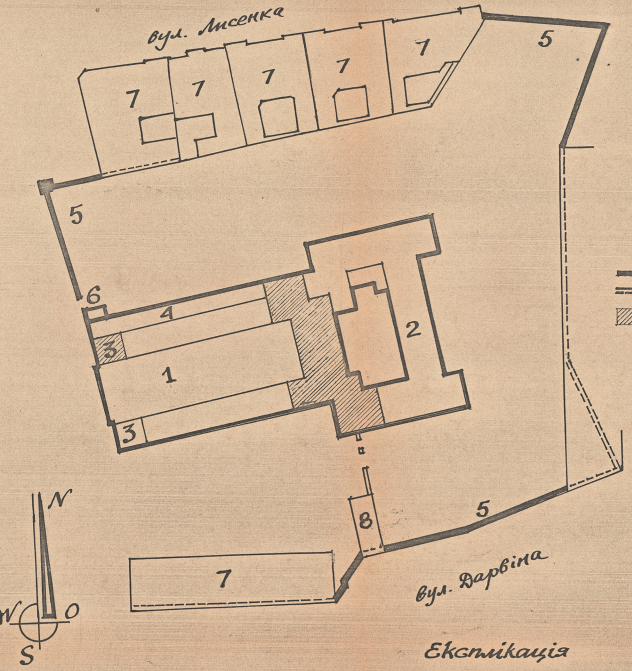

▬ мури

═ мури надбудовані

▨ зона обмірів 1989

Обміри виконано тканою 20-метровою рулеткою. Обміри деталей - металевою 5-метровою рулеткою. Лінію нуля відбито водяним рівнем. Відмітки прив'язано до нульової лінії обмірів костелу 1976 року.

Обміри виконали технік Є.О. Рожко, гол. спеціаліст К.В. Присяжний при участі архітектора Н.Є. Грунькіної.

	Відомість креслень	
арк.	назва	прим.
0	Заголовний аркуш	
1	Монастир. План I поверху	
2	Монастир. План II поверху	
3	Монастир. План горища	
4.	Монастир. Розрізи	
5.	Дзвіниця. Плани, розрізи.	

Експлікація

1. Костел Михайла
2. Монастир Кармелітів Босих
3. Дзвіниця
4. Прибудівка
5. Оборонні мури монастиря
6. Брама
7. Житлові будинки
8. Гараж

		89-231
		пам'ятка архітектури ох. N 374 ансамбль монастиря кармелітів босих у Львові
нач. АРМ-3	М.П. Гайда	стадія: РК; лист: 0; листів: 5
гол. спец.	К. Присяжний	
	Заголовний лист	Держбуд УРСР Львівський філіал «Укрпроектреставрація»

ПЛАН І ПОВЕРХУ

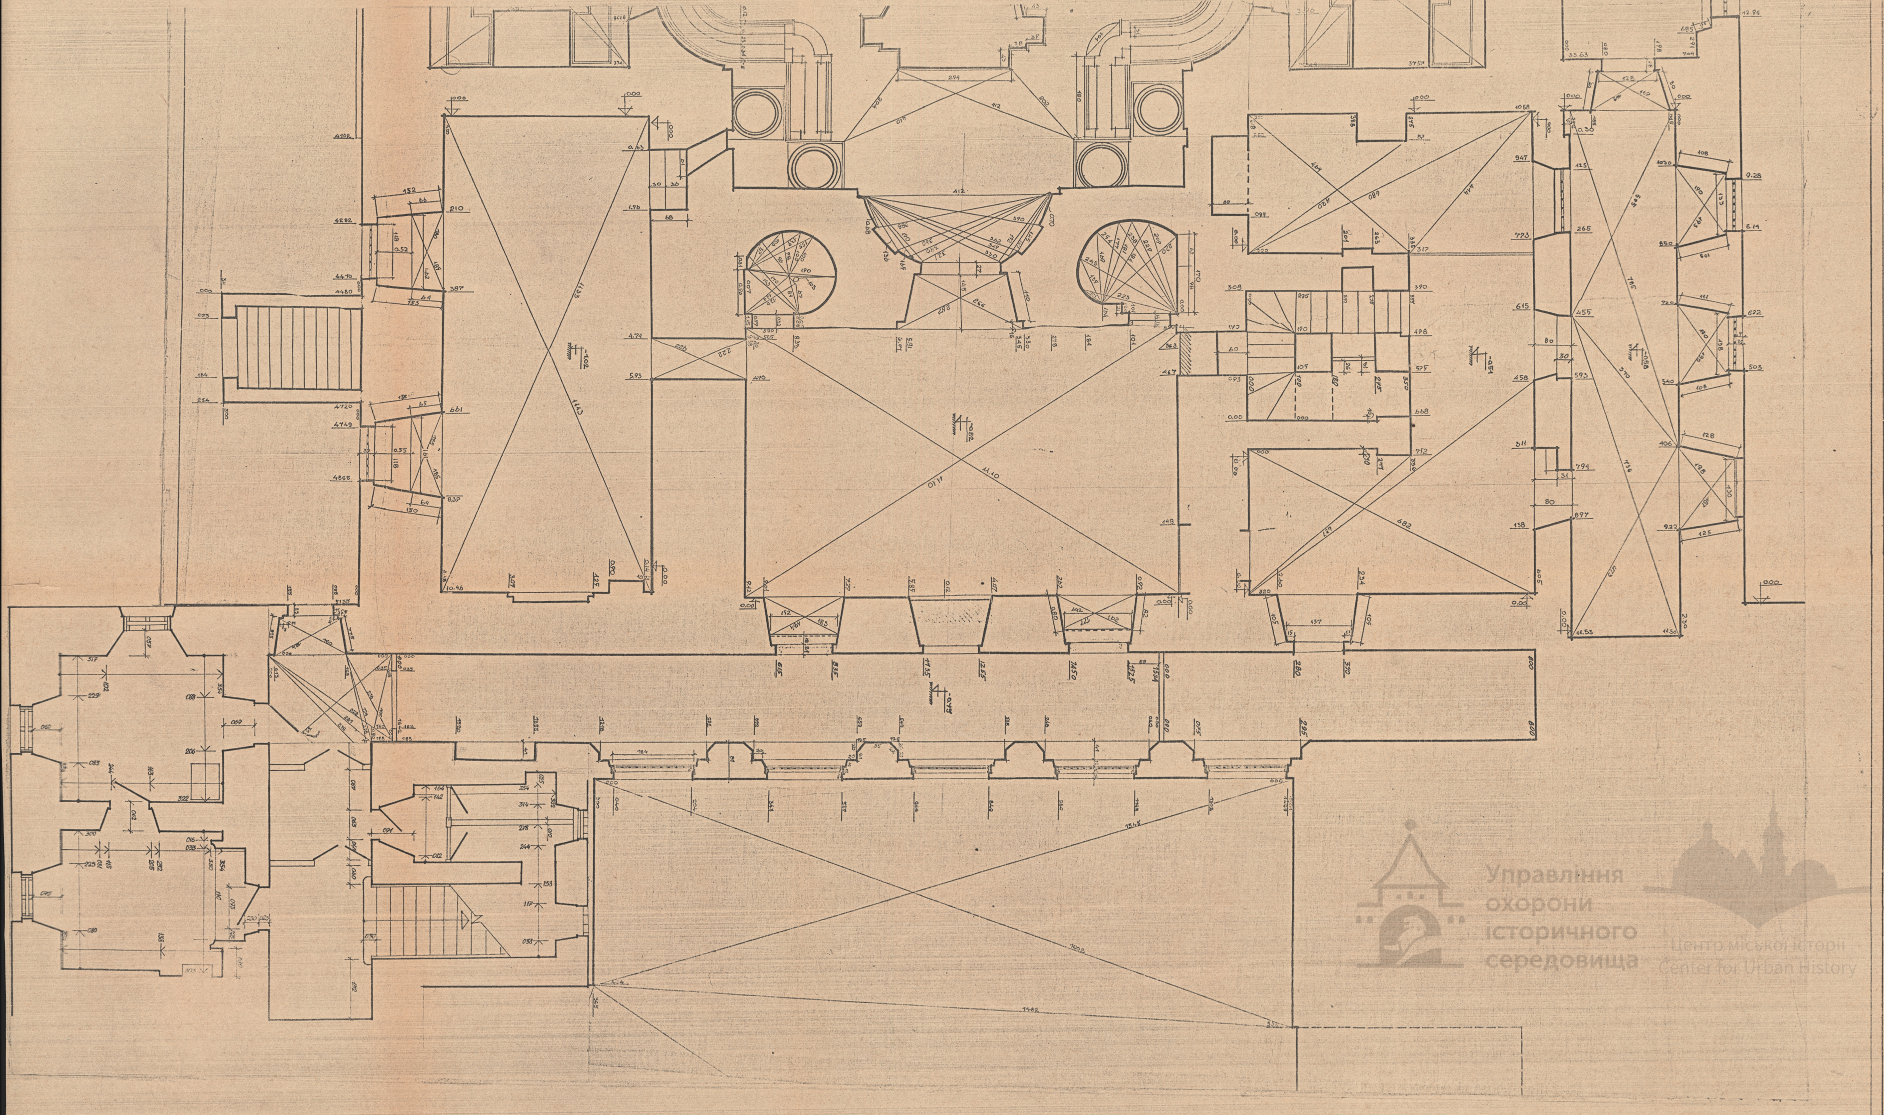

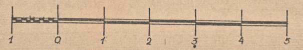

89-231 АО·ІІ·01·01

Пам'ятка архітектури XVII ст. комплекс монастиря Кармелітів Босих у м. Львові.

Стадія	Лист	Листів
АО		

нач.АПМ3	М. Гайда
гол.спец.	К. Присяжний
техн.арх.	Г. Рожко
перевірив	К. Присяжний

Монастир.
План І поверху.

Держбуд УРСР
Львівська філія інстит.
"Укрпроектреставрація"

ПЛАН II ПОВЕРХУ

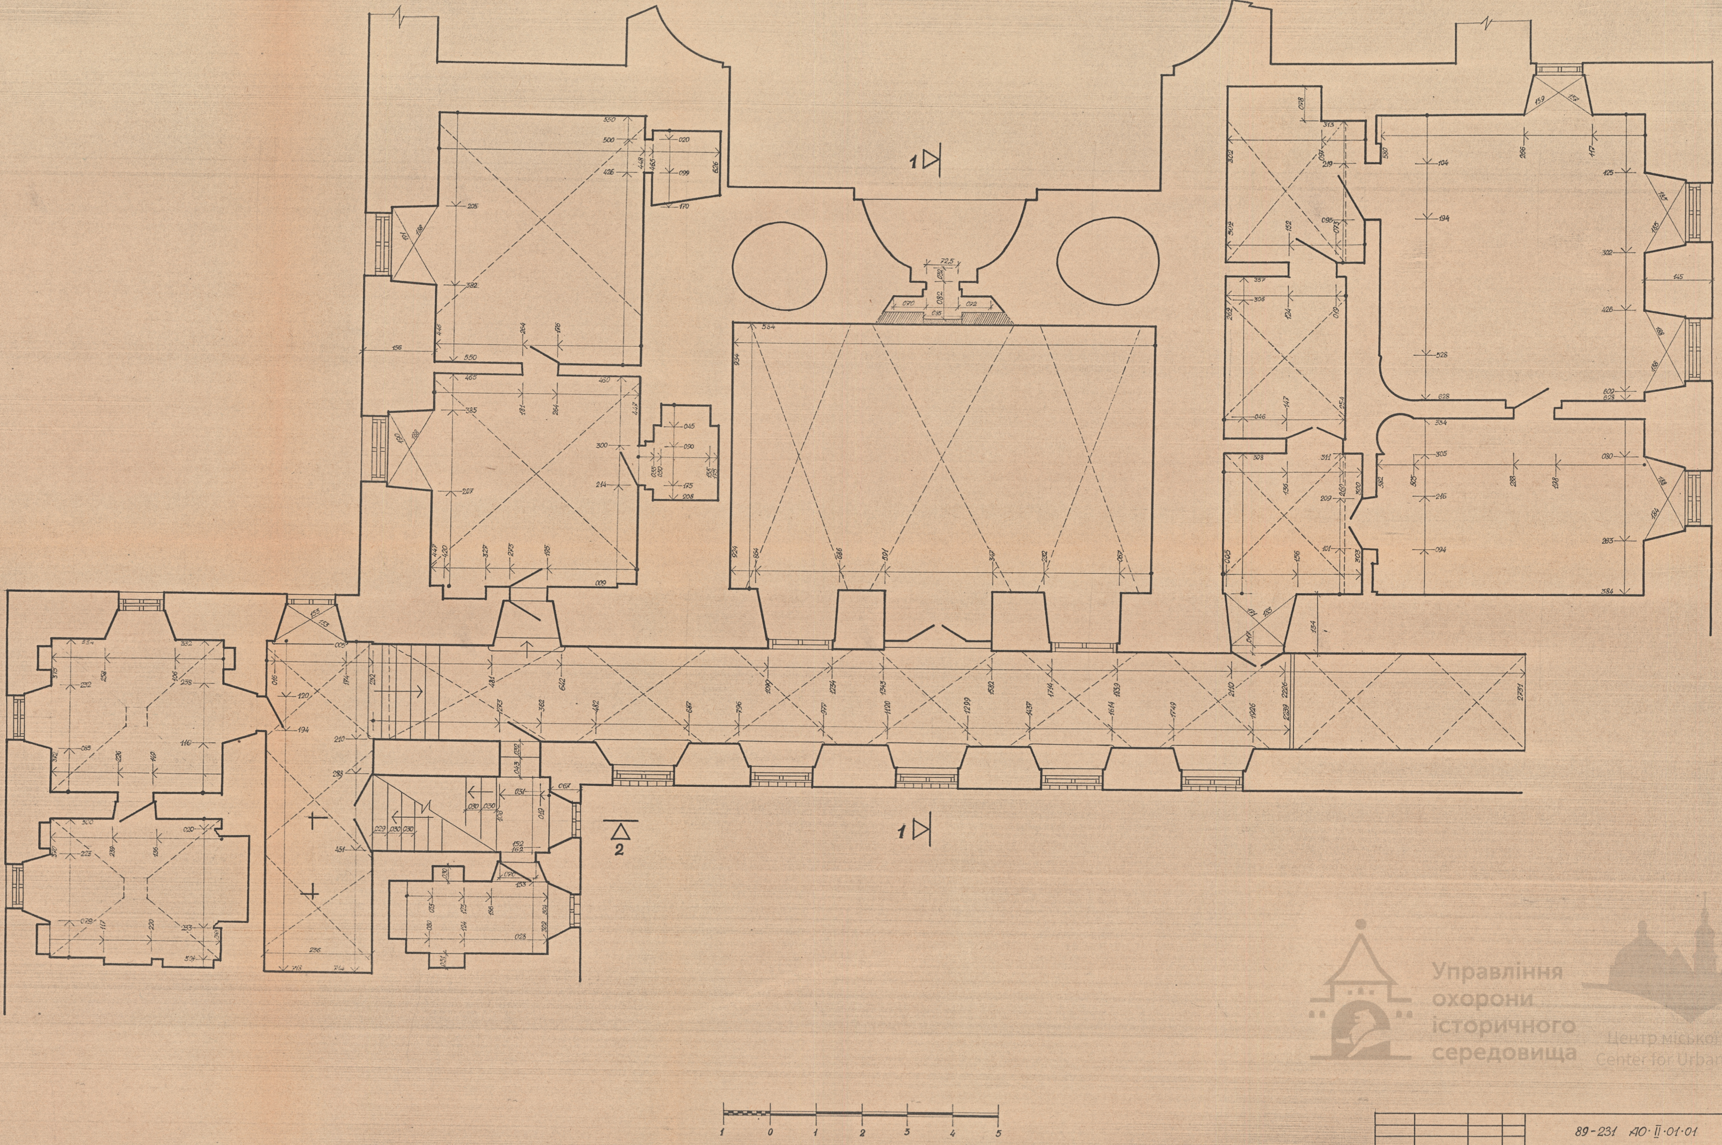

		89-231 АО·II·01·01		
		Пам'ятка архітектури XVII ст. комплекс монастиря Кармелітів Босих у м. Львові.		
			Стадія	Лист	Листів
нач.АРМ-3	М. Гайда		АО		
гол.спец.	К. Присяжний	План II поверху.	„Держбуд УРСР Львівська філія інституту „Укрпроектреставрація"		
техн.архіт.	Г. Рожко				
перевірив	К. Присяжний				

ПЛАН ГОРИЩА

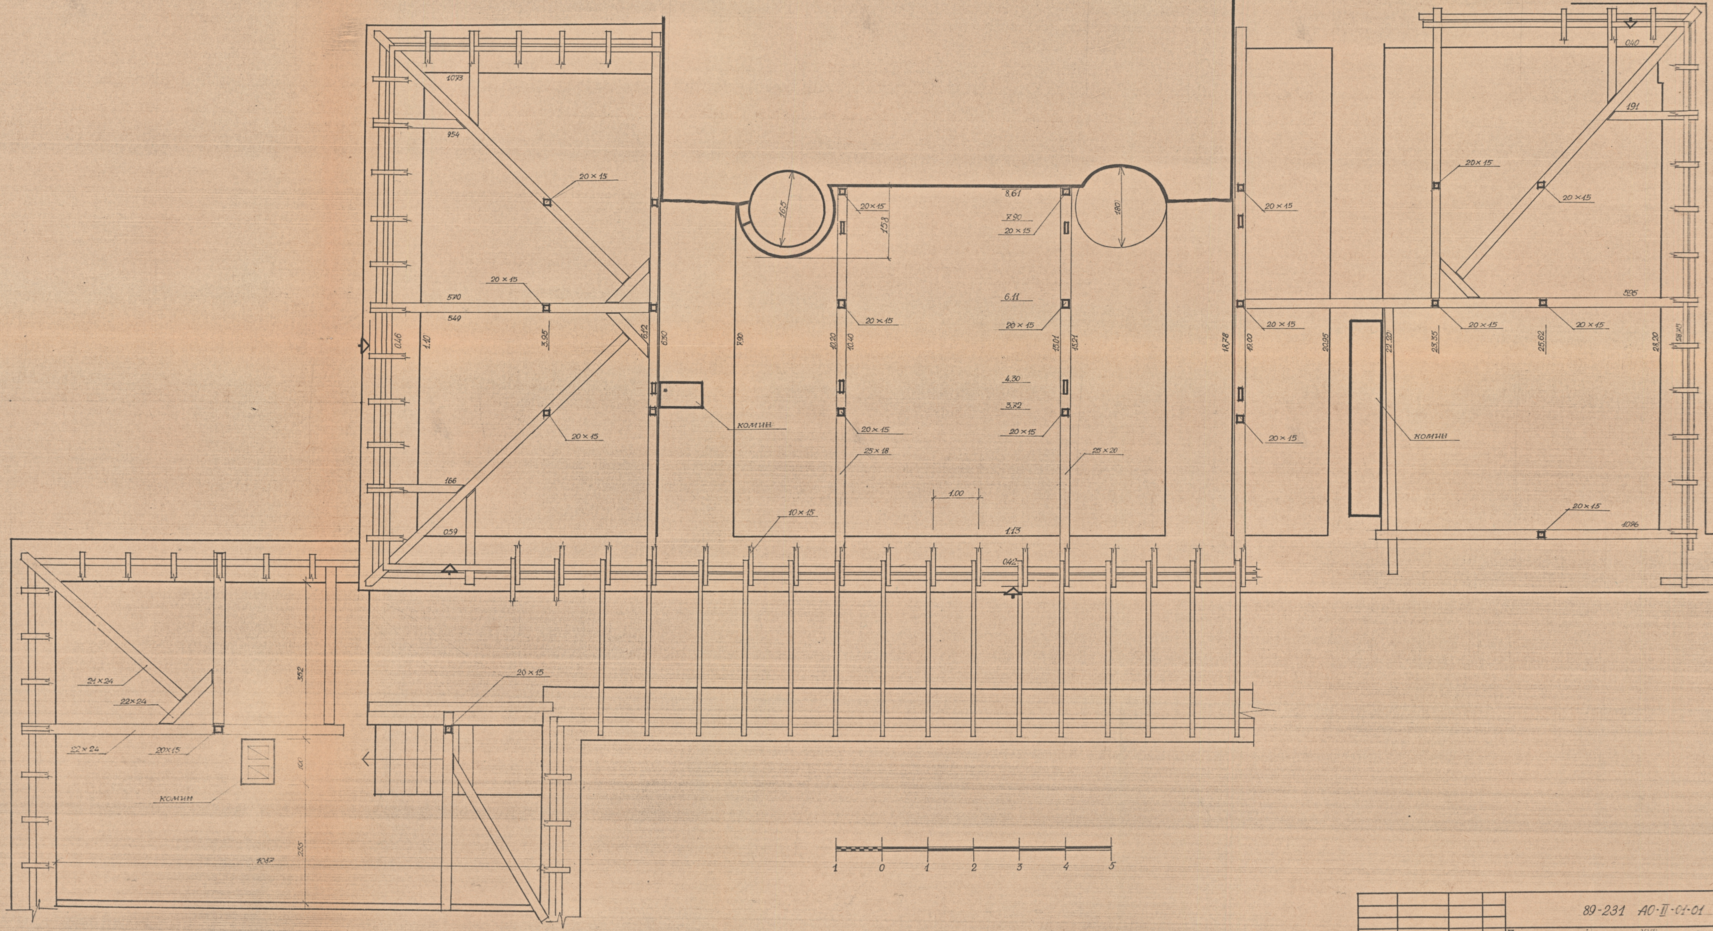

89-231 АО-II-01-01

Пам'ятка архітектури XVIIст. комплекс монастиря Кармелітів Босих у м. Львові.

Стадія	Лист	Листів
АО		

нач.АРМ-3 М. Гайда
гол.спец. К. Присяжний
техн.арх. Г. Рожко
перевірив К. Присяжний

План горища.
Монастир.

Держбуд УРСР
Львівська філія інстит.
Укрпроектреставрація

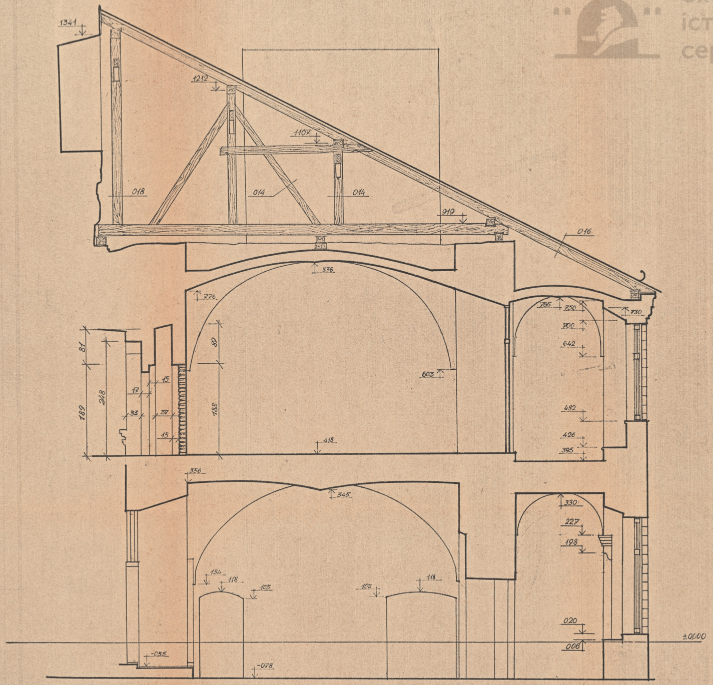

△ РОЗРІЗ 1-1

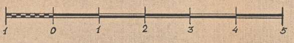

▽ РОЗРІЗ 2-2

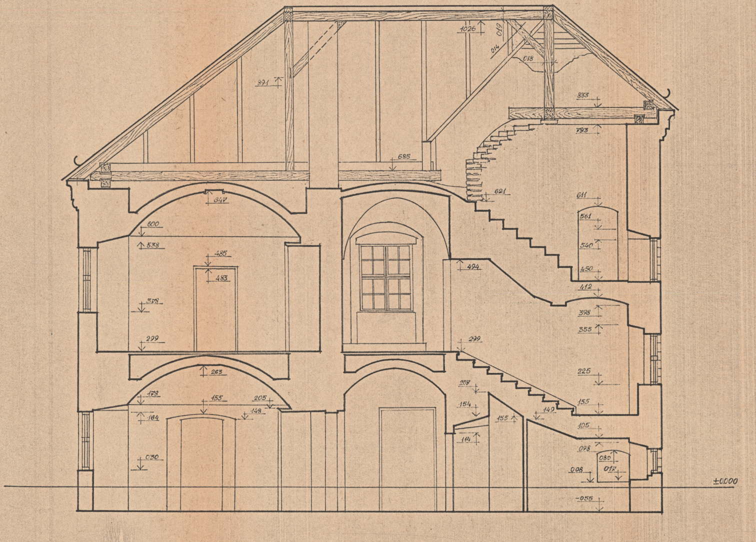

89-231 АО·II·01·01

Пам'ятка архітектури XVII ст. комплекс монастиря Кармелітів Босих у м. Львові

		стадія	лист	листів
Нач.майст.	М.Гайда	АО		
Гол.спец	К.Присяжний			
Виконала	Г. Рожко			
Перевірив	К.Присяжний			

Розріз 1-1. Розріз 2-2.
Монастир

Держбуд УРСР
Львівська філія інстит.
„Укрпроектреставрація"

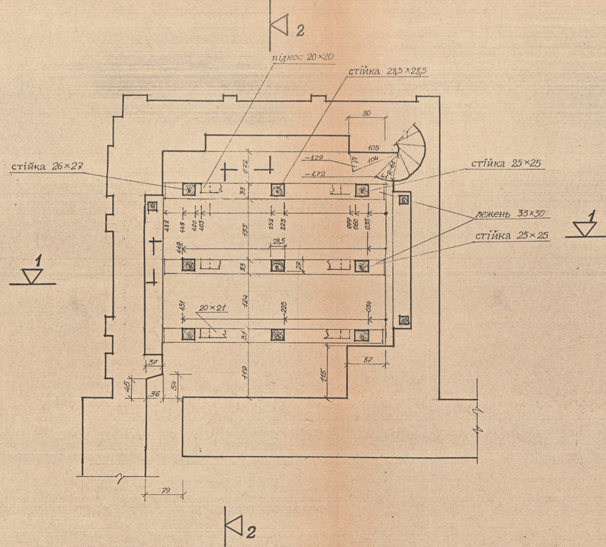

ПЛАН на відм. ±0.00

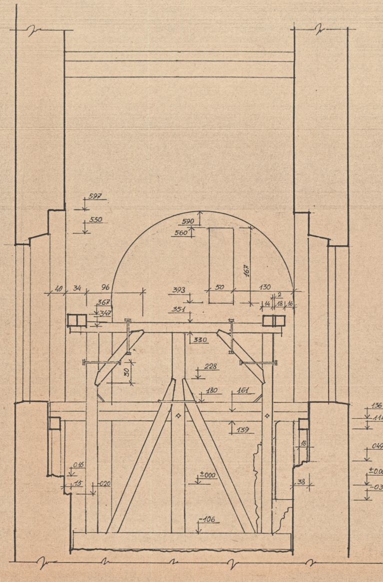

РОЗРІЗ 1-1

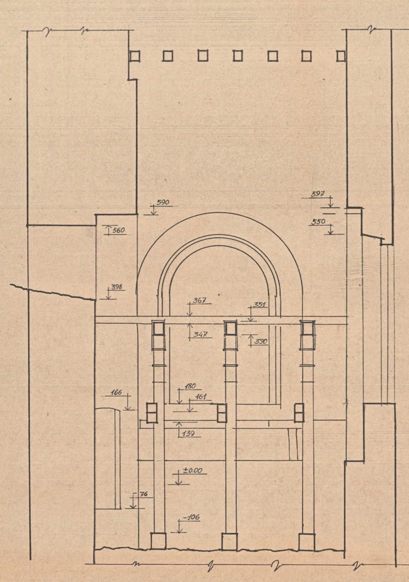

РОЗРІЗ 2-2

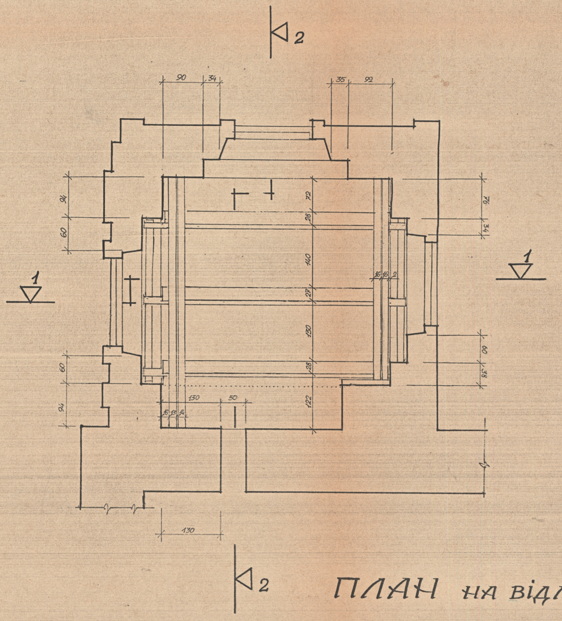

ПЛАН на відм. ±4.00

Примітки:

1. За відмітку ±0.00 умовно прийнято рівень підлоги обхідного балкону в головній наві костелу.

89·231 АО·II·01·01

Пам'ятка архітектури VIIст. комплекс монастиря Кармелітів Босих у м. Львові.

стадія	лист	листів
АО		

Нач. майст. М. Гайда
Гол. спец. К. Присяжний
техн. арх. Г. Рожко

Монастир. Дзвіниця.
Плани. Розрізи.

Держбуд УРСР
Львівська філія інстит.
„Укрпроектреставрація"