24

ЛЬВІВСЬКА МІЖОБЛАСНА СПЕЦІАЛЬНА НАУКОВО-РЕСТАВРАЦІЙНА ВИРОБНИЧА МАЙСТЕРНЯ

ДЕРЖБУД УРСР

УКРАЇНСЬКЕ СПЕЦІАЛЬНЕ НАУКОВО-РЕСТАВРАЦІЙНЕ ВИРОБНИЧЕ УПРАВЛІННЯ

Пам"ятка архітектури XVII ст. кол. костьол Кармелітів в м. Львові.
ЧАСТИНА-І. ПАСПОРТИЗАЦІЯ ПАМ"ЯТКИ. ТОМ ІХ-а. АРХІТЕКТУРНО-АРХЕОЛОГІЧНІ ОБМІРИ. КОСТЬОЛУ. Львів 1978 р.

Кармелітки том 9а частина 1

Управління охорони історичного середовища
Центр міської історії
Center for Urban History

uma.lvivcenter.org

ДЕРЖБУД УРСР – УСНРВУ

ЛЬВІВСЬКА М/О СПЕЦІАЛЬНА НАУКОВО – РЕСТАВРАЦІЙНА ВИРОБНИЧА МАЙСТЕРНЯ

НАУКОВО – ДОСЛІДНА РЕСТАВРАЦІЙНА ДІЛЬНИЦЯ

Шифр 286
Інв. №

Замовник : Державний історико – архітектурний заповідник в м. Львові

Пам"ятка архітектури ХУП ст. кол. костьол Кармелітів в м. Львові
Охор. № 374

Управління охорони історичного середовища
Центр міської історії Center for Urban History

ЧАСТИНА І

ПАСПОРТИЗАЦІЯ ПАМ"ЯТКИ

ТОМ – IX – а

АРХІТЕКТУРНО – АРХЕОЛОГІЧНІ ОБМІРИ КОСТЬОЛУ.

Головний архітектор І. МОГИТИЧ

Начальник НДРД І.-А. НОВАКІВСЬКИЙ

Начальник НДРВ – І К. ПРИСЯЖНИЙ

Львів – 1978 р.

uma.lvivcenter.org

Обміри проведено в період 1976 - 1978 рр. колективом науково - дослідного реставраційного відділу № 1 Львівської м/о СНРВ майстерні під загальним керівництвом архітектора Л. ГОРНИЦЬКОЇ

за участю : архітектор ЛИПКА Л.

техні к - архітектор ВОЗНА А.


Управління охорони історичного середовища
Центр міської історії
Center for Urban History

uma.lvivcenter.org

ПЕРЕЛІК АРКУШІВ


№№ п/п	Назва приміщень	
1.	План I-го ярусу	ОК - 1
2.	План II-го ярусу	ОК - 2
3.	План городища	ОК - 3
4.	Розріз I - I. Повздовжній	ОК - 4
5.	Розріз II - II	ОК - 5
6.	Розріз III - III	ОК - 6
7.	Розріз IV - IV	ОК - 7

Управління охорони історичного середовища
Центр міської історії Center for Urban History
uma.lvivcenter.org

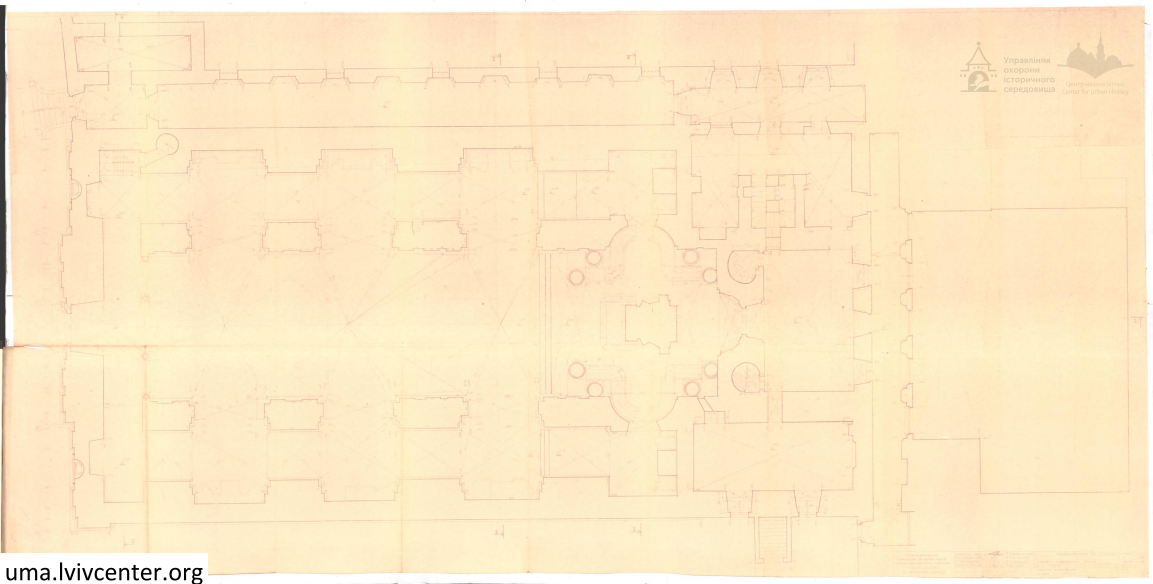


Управління охорони історичного середовища
Lviv Center for Urban History
uma.lvivcenter.org

Управління охорони історичного середовища
Центр міської історії
Center for Urban History

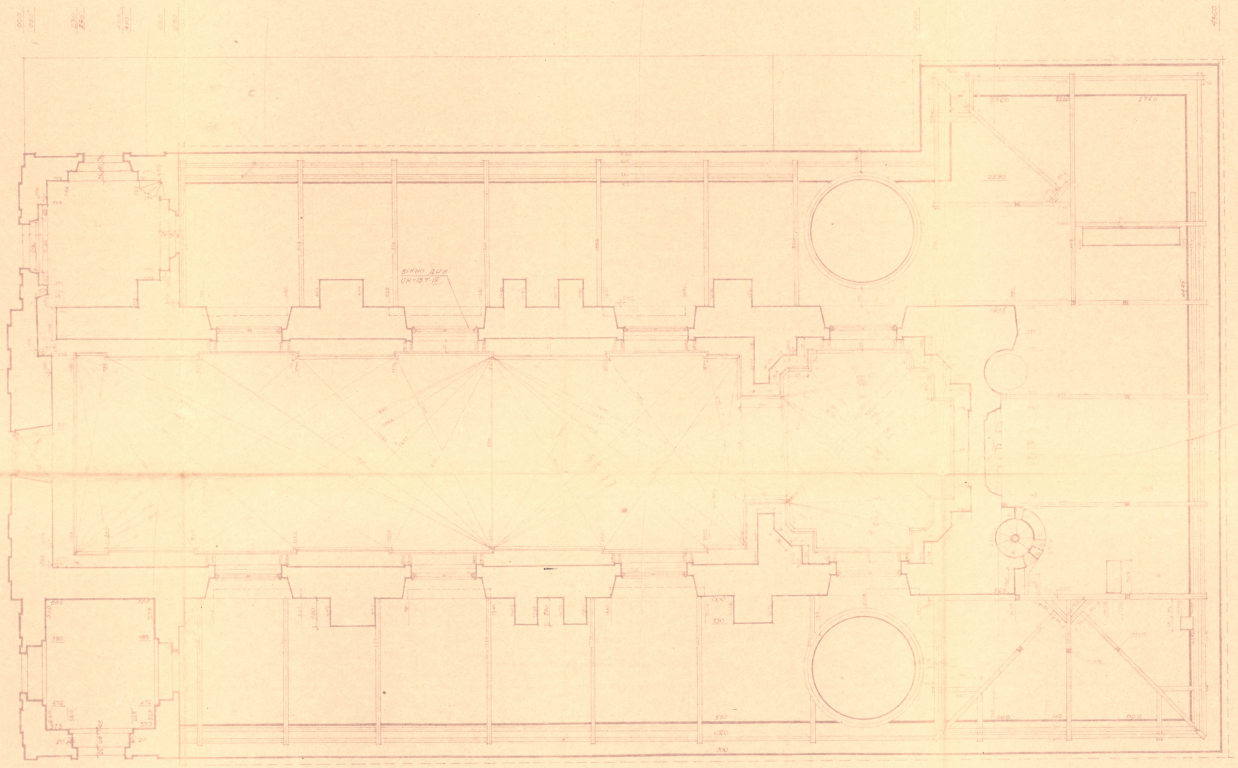


uma.lvivcenter.org

Управління охорони історичного середовища
Центр міської історії
Center for Urban History

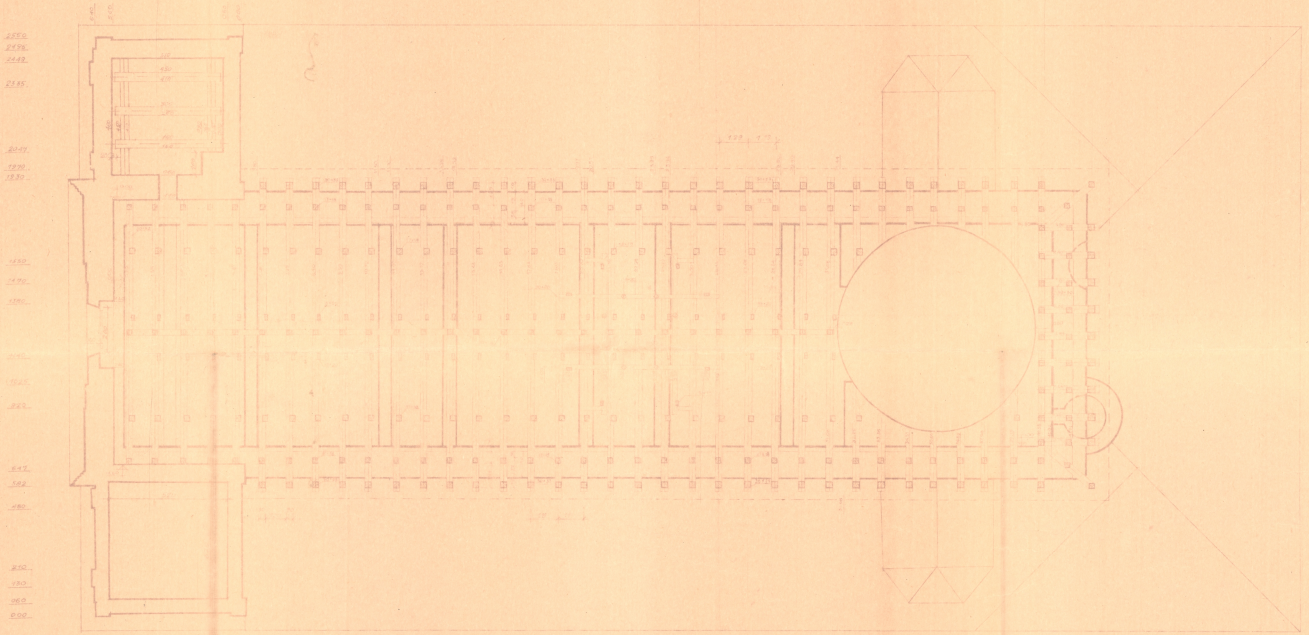

uma.lvivcenter.org

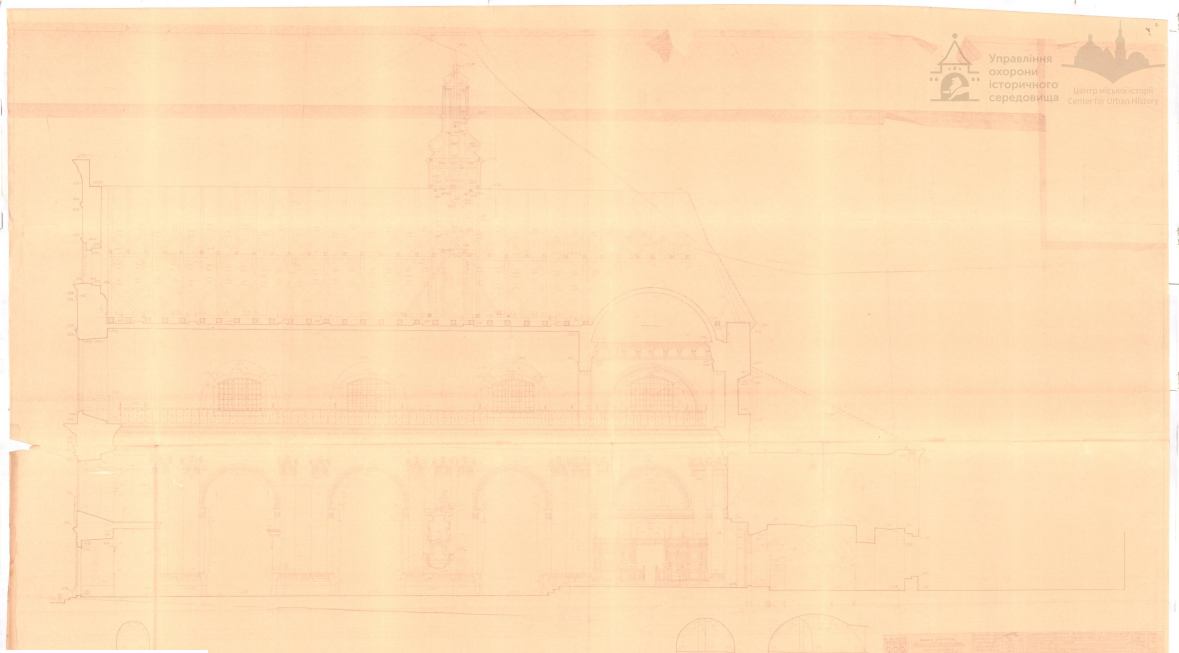

Управління охорони історичного середовища
Центр міської історії
Center for Urban History
uma.lvivcenter.org


Управління охорони історичного середовища
Центр міської історії
Center for Urban History



ДЕРЖБУД УРСР/УСРР ЛЬВІВСЬКА М/О СПЕЦІАЛІЗОВАНА НАУКОВО-РЕСТАВРАЦІЙНА ВИРОБНИЧА МАЙСТЕРНЯ НАУКОВО-ДОСЛІДНА РЕСТАВРАЦІЙНА ДІЛЬНИЦЯ	НАЧАЛЬНИК НДРД		А. Новаківський	ПАМ'ЯТКА АРХІТЕКТУРИ ХОЛОМ. 16-К/375	СТАДІЯ / ШИФР
	НАЧАЛЬНИК НДРВ-1		Б. Присяжний	Костьол кармелітів босих	Р1 / 28
	АРХІТЕКТОР		І. Горницька	м. Львів	УЛИЦЯ / ІНВ. №
	ПЕЧНИЙ АРХІТЕКТОР		І. Вольф		СК. №
				ОБМІРНІ КРОКВЕННІ	М. 1:50 / ДАТА
				РОЗРІЗ Б-Б	1:50 / 1993


uma.lvivcenter.org

Управління охорони історичного середовища
Центр міської історії
Center for Urban History

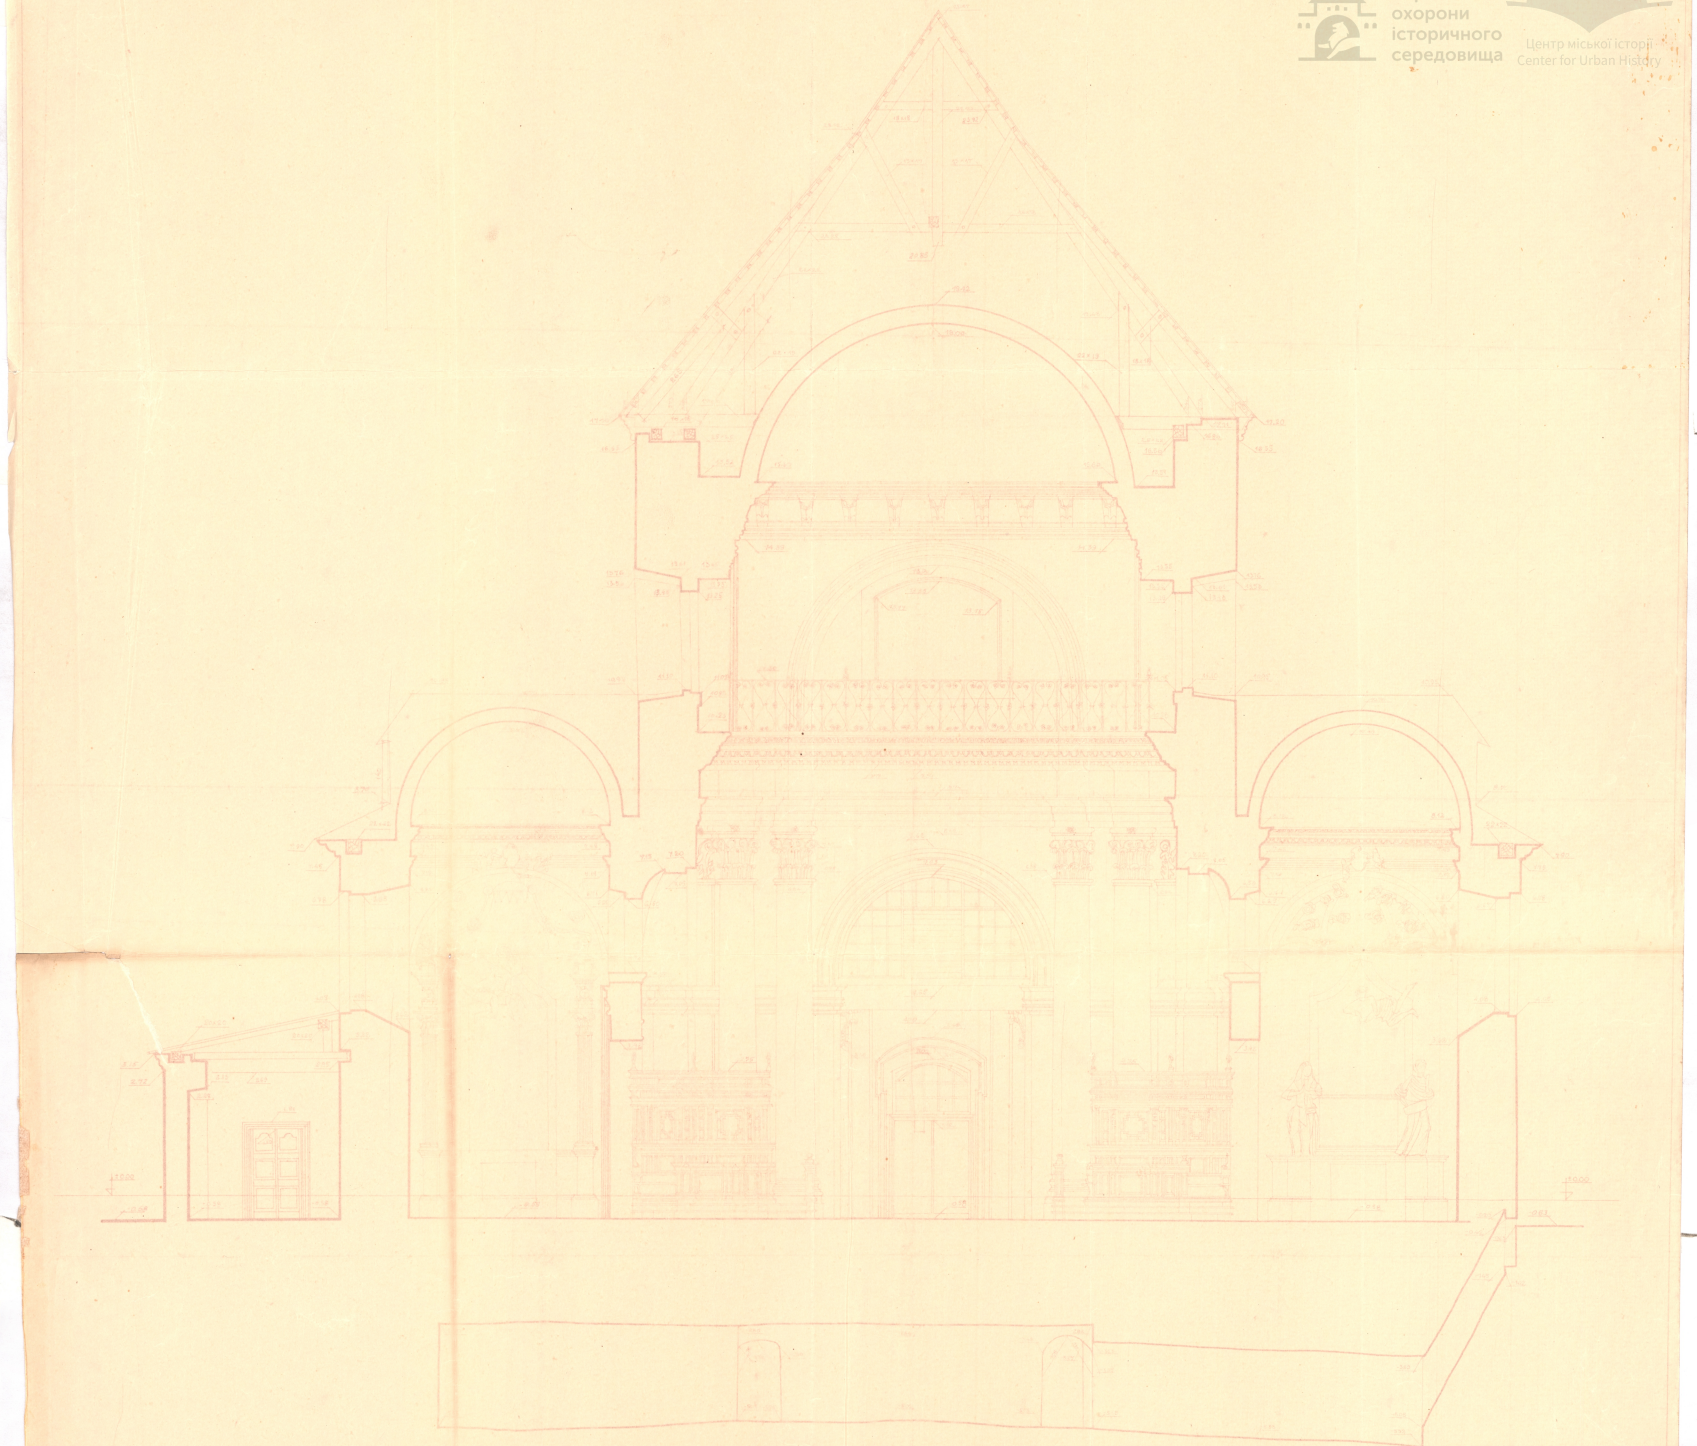

uma.lvivcenter.org

Управління охорони історичного середовища
Центр міської історії
Center for Urban History

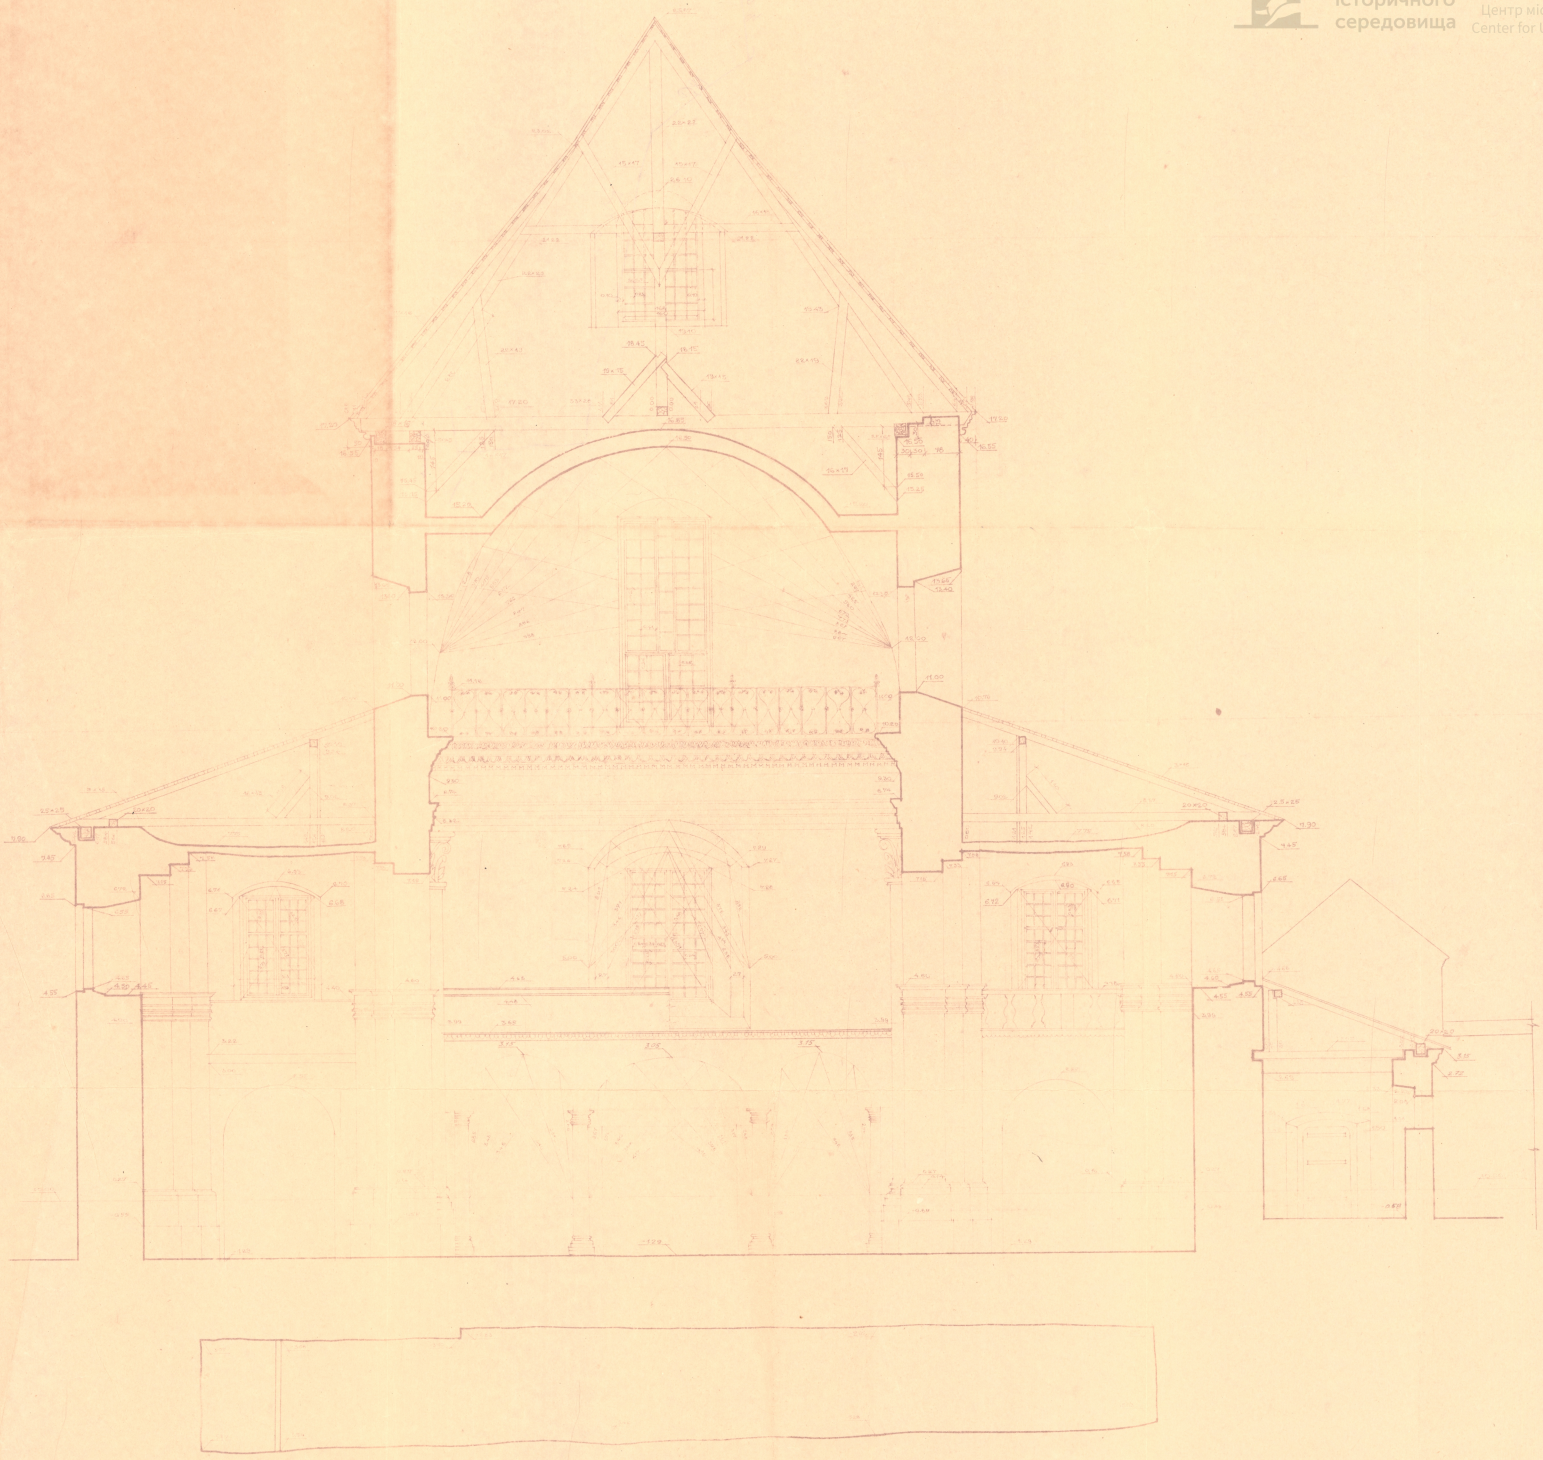

ДЕРЖКУЛЬТУРОХОРОНА ЛЬВІВСЬКА МІСЦЕВА НАУКОВО-РЕСТАВРАЦІЙНА ВИРОБНИЧА МАЙСТЕРНІ НАУКОВО-ДОСЛІДНА РЕСТАВРАЦІЙНА ДІЛЬНИЦЯ	НАЧАЛЬНИК НДРД		А. Новаківський	ПАМ'ЯТКА АРХІТЕКТУРИ XVII ст. (№ 378)		Стадія П	Шифр 284
	НАЧАЛЬНИК НДРС		К. Писяжний	КОСТЬОЛ КАРМЕЛІТІВ БОСИХ			
	АРХІТЕКТОР		Л. Горницька	Б. ж. Львів		Марка ОК-У	Інв. №
	АРХІТЕКТОР		І. Лупка				
	ТЕХНІК-АРХІТЕКТ		І. Возняк	ОБМІРНІ КРЕСЛЕННЯ РОЗРІЗ В-Г		М-Б 1:50	Дата 1978

uma.lvivcenter.org