3

ДЕРЖБУД УРСР

УКРАЇНСЬКЕ СПЕЦІАЛЬНЕ НАУКОВО-РЕСТАВРАЦІЙНЕ ВИРОБНИЧЕ УПРАВЛІННЯ

ЛЬВІВСЬКА МІЖОБЛАСНА СПЕЦІАЛЬНА НАУКОВО-РЕСТАВРАЦІЙНА ВИРОБНИЧА МАЙСТЕРНЯ

Пам"ятка архіт. ХУП ст. будин № 9 ансамблю пл. Ринок у Львові. Частина І. Паспортизація об"єкту. Том І - 2. Узагальнення матеріалів попередніх досліджень.

Львів 197 9 р.

Управління охорони історичного середовища
Центр міської історії Center for Urban History

uma.lvivcenter.org

ДЕРЖБУД УРСР - УСНРВУ

ЛЬВІВСЬКА М/О СПЕЦІАЛЬНА НАУКОВО - РЕСТАВРАЦІЙНА ВИРОБНИЧА МАЙСТЕРНЯ

НАУКОВО - ДОСЛІДНІ РЕСТАВРАЦІЙНІ МАЛЮНКИ

Замовник :

Львівський державний історико-архітектурний заповідник

Шифр 544
Інв. №

Пам'ятка архіт. XVII ст.
Будинок № 9 ансамблю
пл. Ринок у Львові
/ ох. № 326 / 8 /

Управління охорони історичного середовища
Центр міської історії
Center for Urban History

ЧАСТИНА І

ПАСПОРТИЗАЦІЯ ОБ'ЄКТУ

ТОМ І - 2

УЗАГАЛЬНЕННЯ МАТЕРІАЛІВ ПОПЕРЕДНІХ ДОСЛІДЖЕНЬ

Головний архітектор І. МОГИЛИЧ

Начальник НДРВ А. НОВАКІВСЬКИЙ

Головний інженер НДРВ В. ЛОГВИН

Начальник НДРВ - І А. НОВАКІВСЬКА

Ведучий реставратор Л. АЛІНАУСКЕНЕ

м. Львів - 1979 р.

uma.lvivcenter.org

Документація тому опрацьована під загальним керівництвом Новаківського Х.-А.Я. колективом НДРВ – І НДР відділів в Львівській м/о СНРВ майстерні в складі :

ст. архітектор		Л. Алішаускене
технік		О. Галяс

Управління охорони історичного середовища
Центр міської історії Center for Urban History
uma.lvivcenter.org

Управління охорони історичного середовища
Центр міської історії Center for Urban History

СКЛАД ТОМУ :

А. Текстовий матеріал

I. Опис матеріалів досліджень

II. Узагальнення матеріалів досліджень

III. Пропозиції по реставрації

Б. Графічний матеріал

1. Матеріали попередніх натурних УД – I досліджень УД – I

2. Узагальнення матеріалів попередніх натурних досліджень УД – 2

3. Пропозиції по реставрації УД – 3

4. Матеріали попередніх досліджень
/ зондажі 022 036 II5 202 /

5. Фотофіксація натурних досліджень

uma.lvivcenter.org

Управління охорони історичного середовища
Центр міської історії Center for Urban History

ПЛОЩА РИНОК № 9 .

АНАЛІЗ ПОПЕРЕДНІХ НАТУРНИХ ДОСЛІДЖЕНЬ .

Загальна частина

Метою попередніх натурних досліджень по будинку пл.Ринок,9 є підтвердження історичних відомостей та доповнення загальних відомостей про будинок. Методом зондажів в тильку були виявлені характерні будівельні періоди будинку.

Місця закладених зондажів були запрограмовані на граничних стінах, основних стінах будинку в межах підвалів, на сходовій клітці і фасадних стінах бічних і тильної офіцин, тому що вони заселені, а в головному будинку розміщені адміністративні установи .

Опис матеріалів досліджень

Всього по будинку було зроблено 78 перехрочні зондажі в тильку, взяті проби розчинів, проведена їх фіксація або фотофіксація.
В результаті їх вивчення і порівняння, в будинку були виявлені основні фази його розбудови.
Порівняльний аналіз натурних досліджень див. табл. № 1.

Матеріали натурних досліджень Таблиця I

Фаза	Шар	Камінь характер	Цегла номір	Цегла розмір	Цегла примітки	Розчин номір	Розчин тверд.	Розчин порист.	Злом	Заповн.
I	I II	лапання	червона	80-90x130-140 x 270/280	Пальчата	сірий з'язних матеріалів	дуже твердий	порис-тий	грануми вапна	пісок повтий
II	I	-	червона	80-90x130+140x280	пальчата повторного використан.	повтий	дрібно-зернис-тий	-	вапно до 3 мм.	пісок повтий
			вохриста	60-70x14x280-290						
III	-	-	вохриста червона	60x140 x 280		сіпий			вапно 2-5	пісок безпом. р.
			вохрист.	60-70 x140- 150 x 270 - 280		сірий			вапно 1-10 м.	-"-
IV	-	-	вохристий	60-70x13-15x29-30	-	сірий	сипучий	-	-	пісок безпом.
V		-	яск. чер. вохристо-фіолет.	60-70x140 x 280	цілий, рейс	повтувато-вохристий	дрібно-зерн.	сипу-чий	-	-	пісок повтий

uma.lvivcenter.org

Управління охорони історичного середовища
Центр міської історії Center for Urban History

На граничній стіні 8 забудовок парцелі на пл. Ринок № 8 зроблено 8 зондажі / 012 047 042 / на основі цих зондажів, а також в порівнянні з дослідженнями, зробленими на забудові парцелі № 8 на пл. Ринок, можна зробити висновок :
гранична стіна, до якої прилягає будинок, на рівні підвалу і I поверху належить до I фази.
на рівні II,III поверху - до II фази
на рівні IV поверху до IV фази

На граничній стіні з забудовок парцелі № 10 на пл. Ринок зроблено 4 зондажі / 028 025 020 205 /, а також порівнявши з дослідженнями, проведеними на пл. Ринок № 10 можна зробити висновок, що на рівні підвалу стіна належить до I будівельної фази, на рівні I і II поверхів до II фази, на рівні II поверху гранична стіна належить II фазі забудови / крім місць примикання головного будинку і тильної офіцини, де простежується II фаза /.

На рівні четвертого поверху існує кладка, характерна IV фазі розбудови.

Головний будинок

Головний фасад кам"яний на рівні підвалу належить до I фази розбудови, бум підсилений кам"яною прибудовою в II фазі / зондажі 017 018 /, в основі своїй на I,II і III поверхах належить до II фази, декоративні елементи втрачені. Четвертий поверх до IV фази.
Дворовий фасад до III поверху належить до II фази / зондажі 117,203, 304 / збереглись б/к обрамлення вікон. Фасад четвертого поверху належить до IV фази / зондаж 402 /.

Внутрішні стіни головного будинку в рівні підвалу відносяться до I фази / зондажі 042, 046, 045 039 022, 027 /.
Поздовжня стіна, яка вставлена між двома готичними стінами і несе на собі основну поздовжню стіну будинку належить до II фази / зондажі 038 036 035 /.

uma.lvivcenter.org

Управління охорони історичного середовища
Центр міської історії
Center for Urban History

До IV фази перебудови належать перероблки, підсилення деяких стін / зонди 032 031 029 021 084 041 014 /.

До V фази належать перегородки, закладки, підвикладки / 024 043 048 049 /. Прибудівля туалетів до головного будинку належить до V фази розбудови / 204 305 401 /.

Тильна офіцина

Тильна офіцина на рівні I і II поверхів відноситься до II фази / зонди 106, 110, 111, 112, 113, 114 115 Б / II поверх добудований в IV фазі також сходова клітка виникла в IV фазі / зонди 116, 201 А 301 А 302 Б 303 /.
Сходова клітка була ще раз переробнена в V фазі / зонди 115 А 201 Б 301 Б 302 А /.

Нічна офіцина, що примикає до граничної стіни з буд. пл. Ринок, 8 в рівні підвалу має частково стіни I фази / зонди 03 04 07 012/ стіни II фази / зонди 01 08 010 011 / і незначні переробки IV фази / 02 06 09 013 / і V фази / зонди 05 /.
Перший поверх належить до II фази розбудови / 103, 104, 105 /, а II поверх і невелика вставка між офіцином і головним будинком належать до II фази / 102 101 202 /.

Нічна офіцина, що примикає до граничної стіни з будинку № 10 на першому поверсі має невеликі залишки II фази / 107 а 108 /, а в основному і на першому поверсі і весь другий поверх належать до V фази розбудови / 107 б 206 /.

II. Узагальнення матеріалів досліджень

В результаті узагальнення матеріалів попередніх натурних досліджень, архівних і історичних матеріалів в забудові парцелі спостерігається 5 основних будівельних періодів, які є властиві і іншим будинкам цього кварталу

I період - до кінця XVI ст. / 1580 /
II період - до половини XVII ст. / 1630 /
III період - до кінця XVII ст. / 1760 /
IV період - до кінця XIX ст. / 1895 /
V період - після початку XX ст.

uma.lvivcenter.org

Управління охорони історичного середовища
Центр міської історії Center for Urban History

Планувальна структура на рівні підвалу не зберегла чіткої системи. По залишках I періоду можна припустити, що на місці сучасного будинку знаходились колись 3 невеликих готичних парцелі, які потім були об"єднані.
Існує точна дата основної перебудови будинку 1634 р. , коли стара забудова була розібрана, а на його місці побудований великий будинок з ренесансовою структурою, яка збережена на всіх поверхах. Сходова клітка була перероблена в IУ періоді.
Планувальна структура всієї парцелі відноситься до II періоду, за винятком східної офіцини від вул. Ринок № 10 і вставки між головним будинком і східною офіциною від Ринку № 8, які з"являються в II періоді.
Планувальна структура тильної офіцини збережена.

В об"ємно - просторовому вирішенні кам"яниці в I періоді була 3-х поверхова, тильна офіцина 2-х поверхова, східна одноповерхова. В II періоді східна офіцина отримує другий поверх і з"єднується з головним будинком і тильною офіциною. Для границної стіни з будинком № 10 з"являється одноповерхова комірка. В IУ періоді з"являється 4-х поверховий головного будинку і 3-х поверх тильної офіцини.

В У періоді з"являється чотириповерхова прибудова санвузлів головного будинку і другий поверх східної офіцини для границної стіни з буд. № 10.

Збереженість архітектурних елементів

До нашого часу збереглось дуже мало цікавих архітектурних елементів. Це в першу чергу кам"яні і цегляні склепіння підвалів / I і II періодів / склепіння великих приміщень першого поверху, східкам"яні обрамлення вікон і портали деяких дверей, залишки великого порталу з вільностоячими тосканськими колонами на боках.

Дисгармонійні елементи .

Дисгармонійними елементами можна рахувати перероблені наприкінці XIX - XX ст., перегородки, туалети, перероблену сходову клітку, двоповерхову офіцину на подвір"ї, добудований четвертий поверх головного будинку.

uma.lvivcenter.org

Управління охорони історичного середовища
Центр міської історії
Centef for Urban History

Класифікація будинку.

Забудову парцелі на площі Ринок № 9 можна класифікувати, як будинок, який зберіг планувальну структуру II періоду, з невеликими змінами IV періоду. В об"ємно - просторовому вирішенні забудова також зберігає структуру II періоду з змінами III, IV і V періодів.

На основі вищесказаного збереження підлягає :


1/ Планувальна структура II періоду
2/ Поверховість II періоду головного будинку і поверховість IV періоду тильної офіцини і Бічна офіцина, яка прилягає до граничної стіни пл. Ринок, 8, повертається поверховість II періоду.
3/ І існуюче склепіння І поверху і підвалів.

Для повного підтвердження попередніх натурних досліджень і більш детального дослідження будинку необхідно продовжити натурні дослідження з проведенням їх в усіх необхідних для цього приміщеннях, методом не тільки зондажів в тильку, а і зондажів в кладці. А також необхідно продовжити вивчення архівних і історичних матеріалів.


Пропозиції по реставрації

В основі пропозицій по реставрації пам"ятки покладаємо принцип консервації всіх основних періодів з виявленням та експонуванням найбільш цінних та усунення дисгармонійних елементів. Пропонується реставрувати головний будинок на II період розвитку, коли будинок був палацом зі збільшенням приміщення від переробок IV періоду.
Сходову клітку також пропонується відтворити на II період. Четвертий поверх головного будинку пропонується розібрати. Бічні офіцини від пл. Ринок № 10 повертається вигляд галерейного переходу між головним будинком і тильною офіцинов, з вирівненням сходів на вищі поверхи тильної офіцини. 4-ий поверховий туалети V періоду біля головного будинку розбираються.


uma.lvivcenter.org

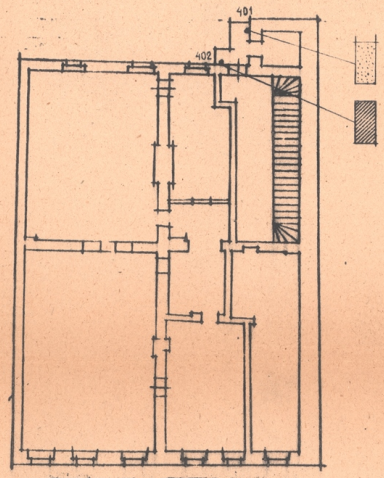


План IV поверху

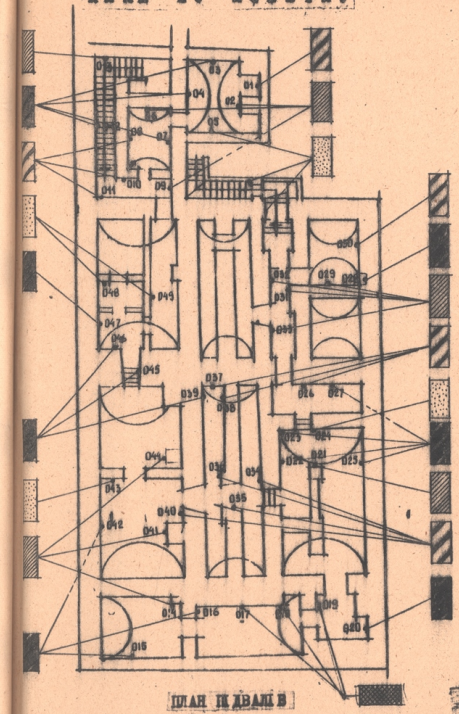


План підвалів

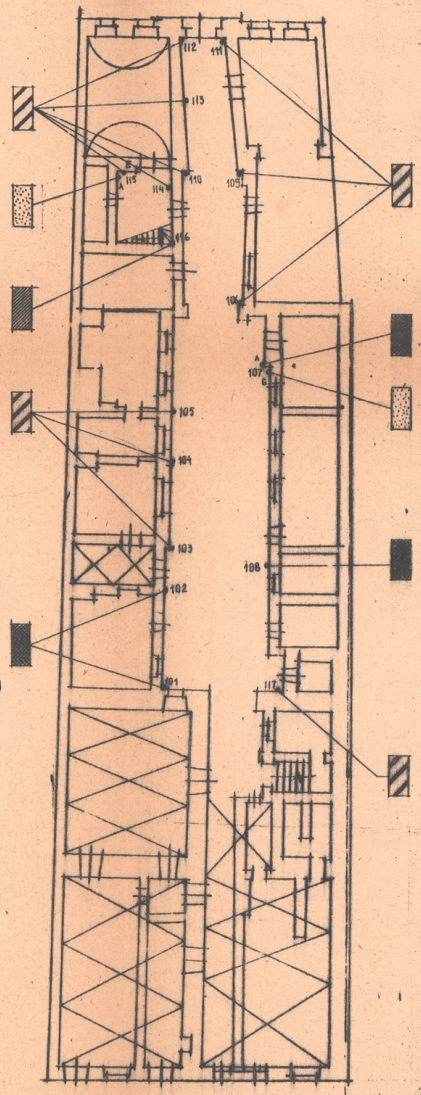

План I-го поверху

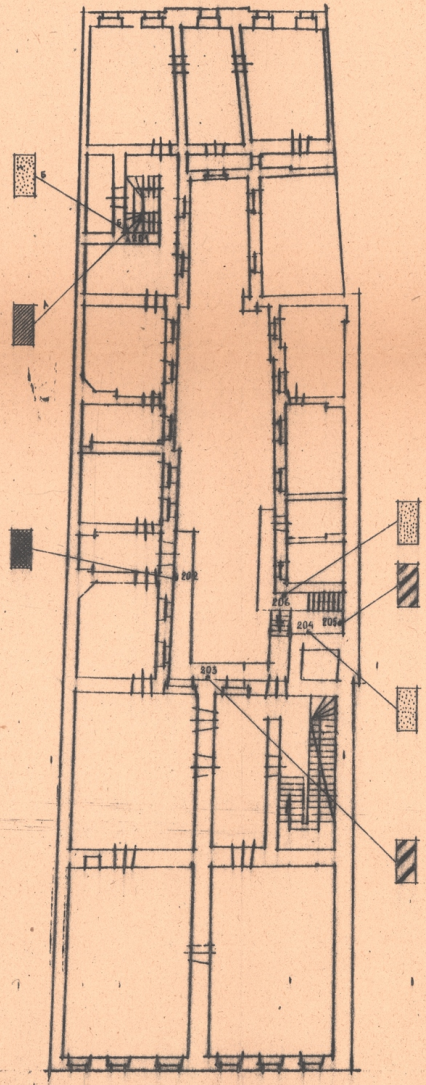

План II-го поверху

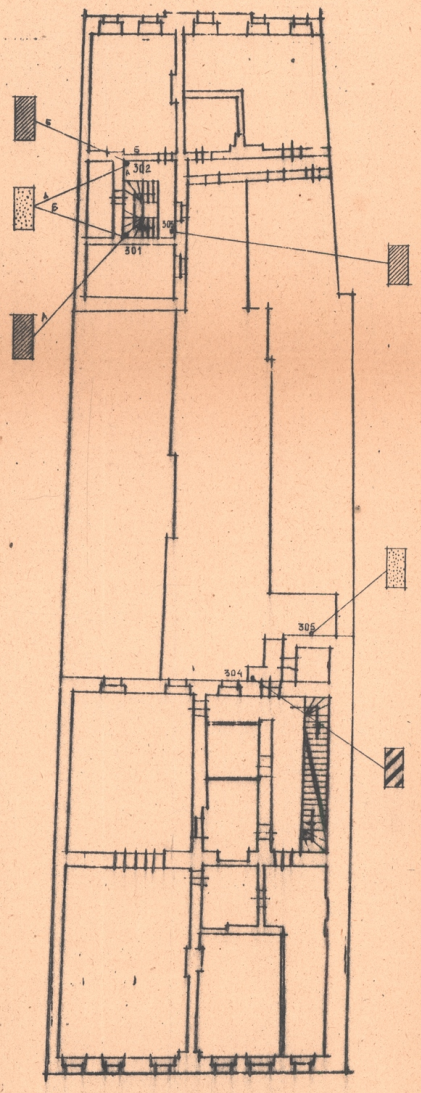

План III-го поверху

МАТЕРІАЛИ ПОПЕРЕДНІХ НАТУРНИХ ДОСЛІДЖЕНЬ М 1:200

I БУДІВЕЛЬНА ФАЗА
II БУДІВЕЛЬНА ФАЗА
III БУДІВЕЛЬНА ФАЗА
IV БУДІВЕЛЬНА ФАЗА
V БУДІВЕЛЬНА ФАЗА

ДЕРЖБУД УРСР-УСНРВУ
ЛЬВІВСЬКА М/О СПЕЦІАЛЬНА НАУКОВО-РЕСТАВРАЦІЙНА ВИРОБНИЧА МАЙСТЕРНЯ
НАУКОВО-ДОСЛІДНА РЕСТАВРАЦІЙНА ДІЛЬНИЦЯ

нач. НДРВідділів		Ж.-Л. Новаківський
гол. інж. НДРВідділ		В. Логвин
начальник НДРВ-1		Г. Новаківська
ведучий реставр.		Л. Лілінаєкене
перевірила		Г. Новаківська


ПАМ'ЯТКА АРХІТЕКТУРИ ст. ок. XVIII ст. ок. №365/6
Будинок №9 ансамблю пл. Ринок у Львові
Матеріали попередніх натурних досліджень

Стадія	П
Марка	ВД-1
м-о	1:200
Шифр	544
Інв. №	
Дата	1979р.


Управління охорони середовища Center for Urban History

uma.lvivcenter.org


УЗАГАЛЬНЕННЯ МАТЕРІАЛІВ ПОПЕРЕДНІХ ДОСЛІДЖЕНЬ М1:200

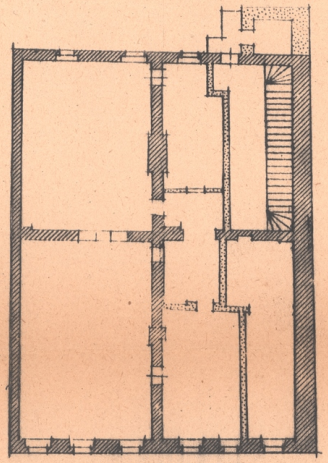


ПЛАН IV-го ПОВЕРХУ

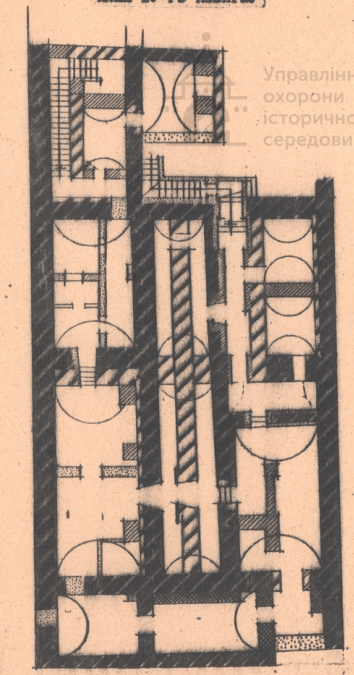


ПЛАН ПІДВАЛІВ

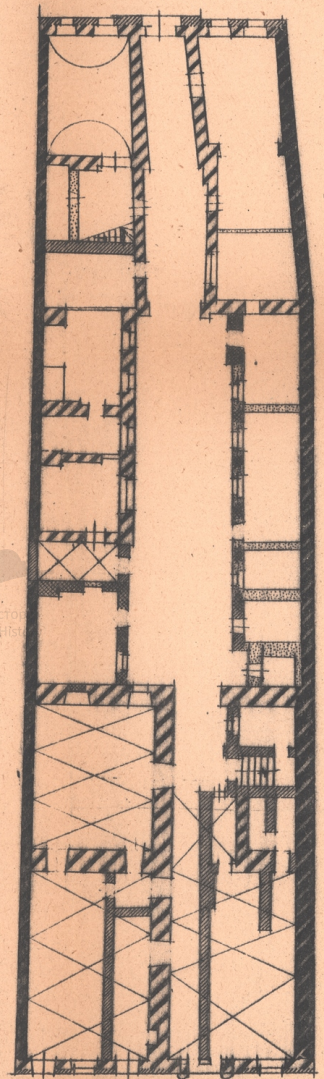

ПЛАН I-го ПОВЕРХУ

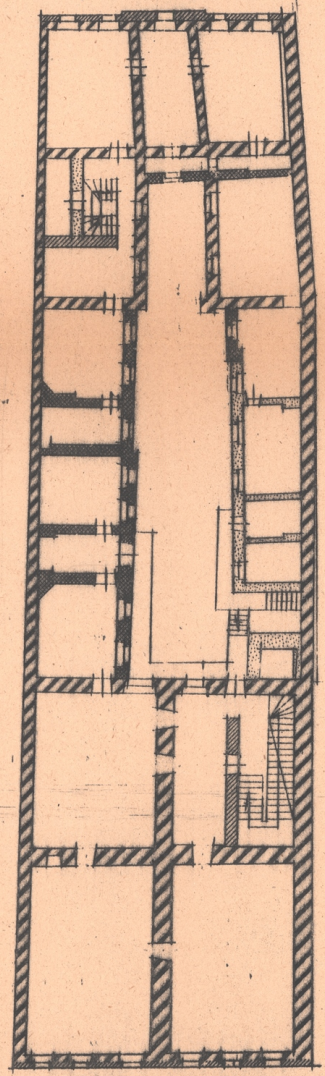

ПЛАН II-го ПОВЕРХУ

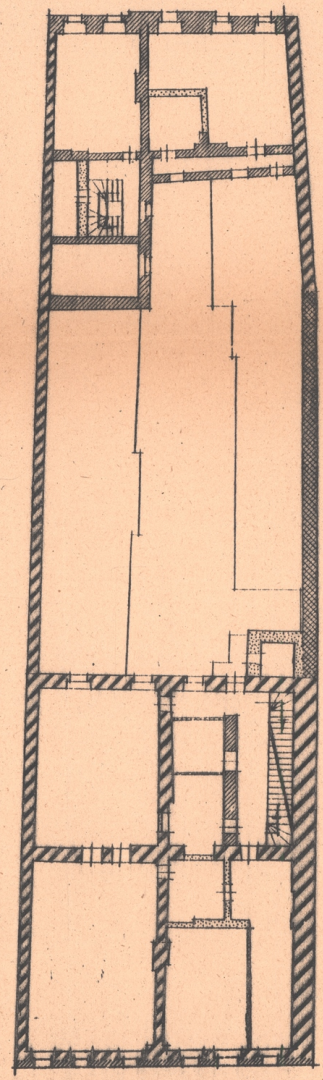

ПЛАН III-го ПОВЕРХУ

I БУДІВЕЛЬНИЙ ПЕРІОД - ДО КІНЦЯ XVI СТ.

II БУДІВЕЛЬНИЙ ПЕРІОД - ДО СЕРЕДИНИ XVII СТ.

III БУДІВЕЛЬНИЙ ПЕРІОД - ДО КІНЦЯ XVII СТ.


IV БУДІВЕЛЬНИЙ ПЕРІОД - ДО ПОЧАТКУ XIX СТ

V БУДІВЕЛЬНИЙ ПЕРІОД - ПІСЛЯ ПОЧАТКУ XX СТ.


ДЕРЖБУД УРСР—УСНИРУ ЛЬВІВСЬКА М/О СПЕЦІАЛЬНА-НАУКОВО-РЕСТАВРАЦІЙНА ВИРОБНИЧА-МАЙСТЕРНЯ НАУКОВО-ДОСЛІДНА РЕСТАВРАЦІЙНА ДІЛЬНИЦЯ	нач. НДР відділів гол. інж. НДР відділів начальник НДРВ-1 ведучий реставр. перевірила		М.-А. Новаківський В. Логвин Г. Новаківська А. Лінкевичене Г. Новаківська	ПАМ'ЯТКА АРХІТЕКТУРИ ст. оз. XVII ст. ск. №3 Вирінок №9 ансамблю пл. Ринок у Львові Узагальнення матеріалів попередніх досліджень.	Стадія П. Марка УД-2 м-б 1:200	Шифр 544 Інв. № Дата 1979 р.

Управління охорони історичного середовища
Центр міської історії
Center for Urban History
uma.lvivcenter.org


ПРОПОЗИЦІЇ ПО РЕСТАВРАЦІЇ - М1:200

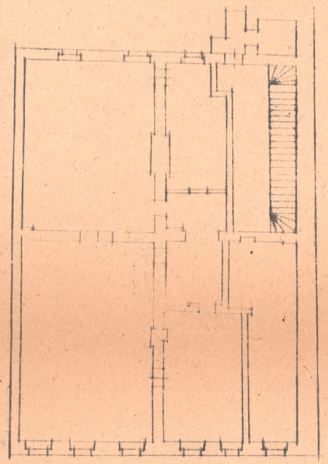


ПЛАН IУ ПОВЕРХУ

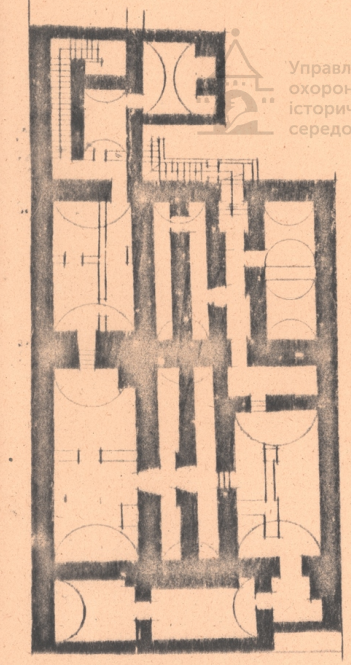


ПЛАН ПІДВАЛІВ

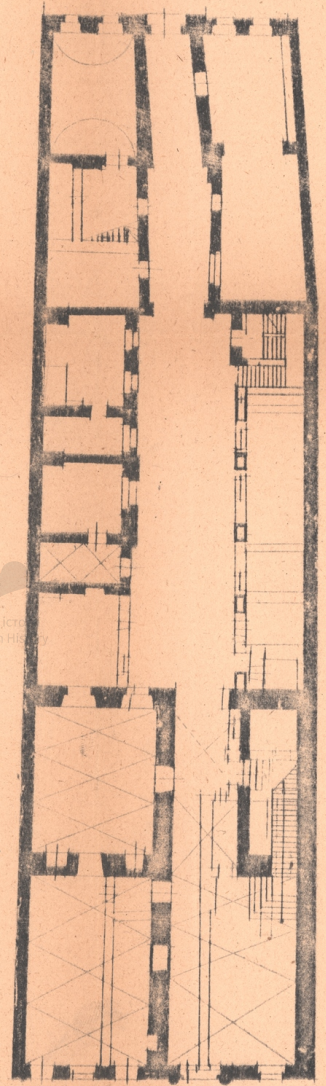

ПЛАН I-го ПОВЕРХУ

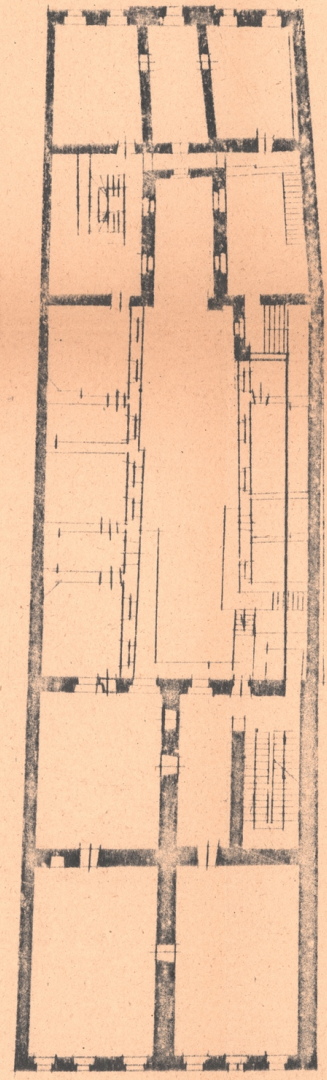

ПЛАН II-го ПОВЕРХУ

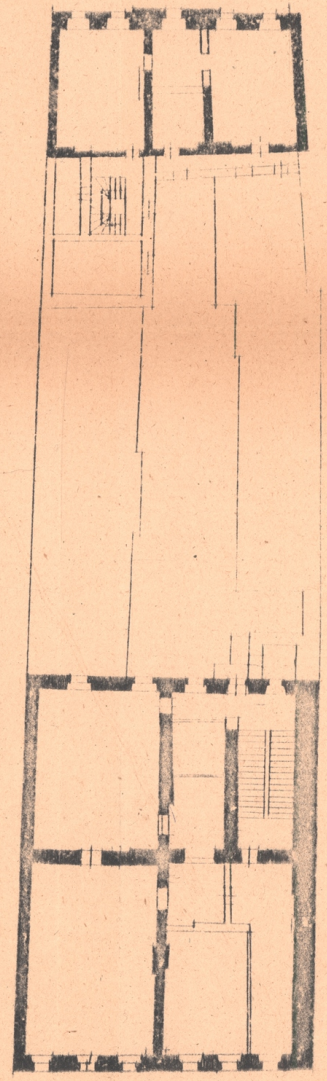

ПЛАН III-го ПОВЕРХУ

ЕЛЕМЕНТИ, ЩО ЗБЕРІГАЮТЬСЯ

ЕЛЕМЕНТИ, ЩО РОЗБИРАЮТЬСЯ

ЕЛЕМЕНТИ, ЩО ВІДТВОРЮЮТЬСЯ

СКЛЕЛІННЯ, ЩО ВІДТВОРЮЮТЬСЯ

Управління охорони історичного середовища
Центр міської історії
Center for Urban History

ДЕРЖБУД УРСР—УСНРВУ
ЛЬВІВСЬКА МІЖ СПЕЦІАЛЬНА НАУКОВО-РЕСТАВРАЦІЙНА ВИРОБНИЧА-МАЙСТЕРНЯ
НАУКОВО-ДОСЛІДНА РЕСТАВРАЦІЙНА ДІЛЬНИЦЯ

нач. НДР Відділів		Ж.А. Новаківський
гол. інж. НДР Відділів		В. Логвин
начальник НДРВ-1		Г. Новаківська
Бедячий реставр.		Л. Лятиченене
перевірила		Г. Новаківська

ПАМ'ЯТКА АРХІТЕКТУРИ кін. ох. XVIII ст. охор. № 326/6
Будинок № 9 описаньйо пл. Ринок у
Львові
Проектний по реставрації


Стадія	Шифр		
П	544		
Марка	Арк. №		
УД-3			
м-б	Дата		
1:200	1979р.		

uma.lvivcenter.org

ЗОНДАЖ № 022

Житловий будинок у м. Львові на пл. Ринок №9

Досліджла Алінаускене Л | Заповнив Галяс О | 1979

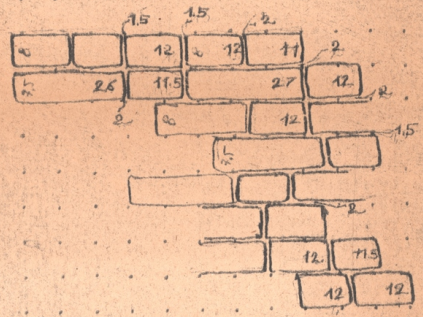

КЛАДКА НА ПОЧАТКУ СКЛЕПІННЯ

ЦЕГЛА ЧЕРВОНА ЗАКІПТЯВЛЕНА 26,5÷27 × 12,5÷11,5 × 7,5÷8

РОЗЧИН ТЕМНО-СІРИЙ, ПОРИСТИЙ ДУЖЕ ТВЕРДИЙ З ВКРАПЛЕННЯМИ ВАПНА ДО 5мм, ЗАКІПТЯВЛЕНИЙ

$\delta_{вер}$ 1÷2,5 см


$\delta_{гор}$ 2,5÷3 см

ВИСНОВОК: КЛАДКА СТІНИ І СКЛЕПІННЯ ВІДПОВІДАЄ І ПЕРІОДУ ЗАБУДОВИ

ЗОНДАЖ № 036

Житловий будинок у м. Львові на пл. Ринок №9

Досліджла Алінаускене Л | Заповнив Галяс | 1979

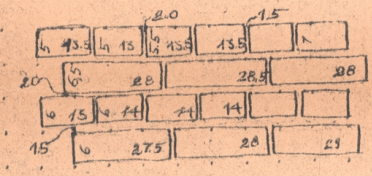

ЦЕГЛА ВОХРИСТА 28÷29 × 13÷14 × 6÷7 см

КЛАДКА РЕГУЛЯРНА.

РОЗЧИН ЖОВТУВАТИЙ З ВКРАПЛЕННЯМИ ВАПНА ДО 3 ММ ТВЕРДИЙ АРІЄНОВЕРНИСТИЙ


ВИСНОВОК: КЛАДКА ВІДПРВІДАЄ II ПЕРІОДУ ЗАБУДОВИ.

Управління охорони історичного середовища
Центр міської історії Center for Urban History

Зондаж кладки № 115

Житловий будинок у м. Львові на пл. Ринок 9

Дослідив Алінаускене | Заповнив Уніят | 1979 р.

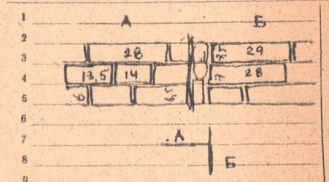

Колір цегли	Колір розчину	ПРИМІТКИ
клінкер фіолетово-темно-черв. А	біий А	пальчата
чер оний	жовтуватий світло-сірий	пресована
аскраво-черв.	темно-сірий	плінфа
рожевий	вохристий Б	
вохристий Б	рожевий	

А - КЛАДКА ВІДПОВІДАЄ V ПЕРІОДУ

Б - КЛАДКА І РОЗЧИН ВІДПОВІДАЄ II ПЕРІОДУ

А $\delta_в$ 0,5÷1 Б $\delta_в$ 1,5÷2

$\delta_г$ 1÷1,5 $\delta_г$ 2


Твердість	Злом	Заповнювачі
Б твердий	Б гранули	колір
А сипучий	верна	

Друк. ТУ № 11. Львів. Зам. № 1824—1000. 1977р. 14

Зондаж кладки № 202


Житловий будинок у м. Львові на пл. Ринок 9

Дослідив Алінаускене Л | Заповнив Уніят | 1979 р.

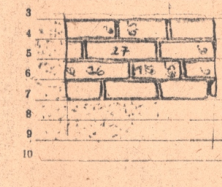

Колір цегли	Колір розчину	ПРИМІТКИ
клінкер	біий	пальчата
темно-черв.	світло-сірий	пресована
чер оний	темно-сірий	плінфа
аскраво-черв.	вохристий	
рожевий	рожевий	
вохристий		

КЛАДКА ВІДПОВІДАЄ III ПЕРІОДУ ЗАБУДОВИ

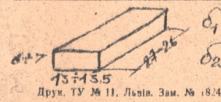

$\delta_{1б}$ 28÷30

$\delta_{2г}$ 28÷30

Твердість	Злом	Заповнювачі
твердий	гранули	колір
сипучий	верна	

Друк. ТУ № 11. Львів. Зам. № 1824—1000. 1977р. 14

ДЕРЖБУД УРСР-УКРСПЕЦРЕСТАВРАЦІЯ
ЛЬВІВСЬКА МІЖСПЕЦІАЛЬНА НАУКОВО-РЕСТАВРАЦІЙНА ВИРОБНИЧА МАЙСТЕРНЯ
НАУКОВО-ДОСЛІДНА РЕСТАВРАЦІЙНА ДІЛЬНИЦЯ

начальник НДРВ-1 Г. Новаківська
ведучий реставр. техник І. Алінаускене
О Галяс

ПАМ'ЯТКА АРХІТЕКТУРИ ст. ох.
Будинок №9 ансамблю пл Ринок у Львові
Зондажі 022, 115, 036, 202

Стадія П | Шифр 549
Марка ЗОЛ-4 | Інв. №
м-б | Дата 1979 р.

uma.lvivcenter.org

Управління
охорони
історичного
середовища
Центр міської історії
Center for Urban History



uma.lvivcenter.org



uma.lvivcenter.org

Управління охорони історичного середовища
Центр міської історії
Center for Urban History




uma.lvivcenter.org



uma.lvivcenter.org

Управління охорони історичного середовища
Центр міської історії
Center for Urban History

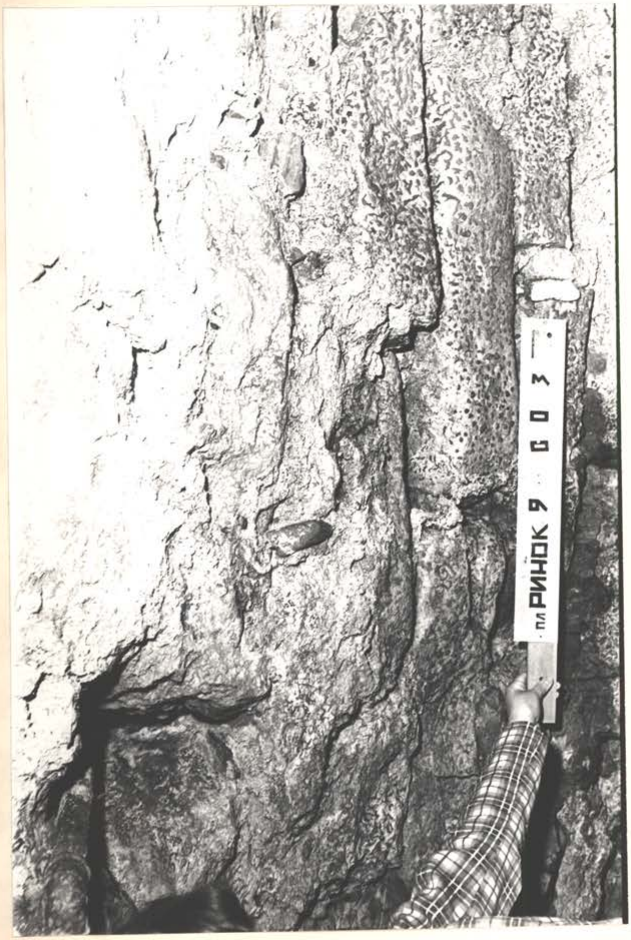

3

uma.lvivcenter.org




Управління охорони історичного середовища
Центр міської історії
Center for Urban History
uma.lvivcenter.org

Управління охорони історичного середовища
Центр міської історії Center for Urban History




4

uma.lvivcenter.org

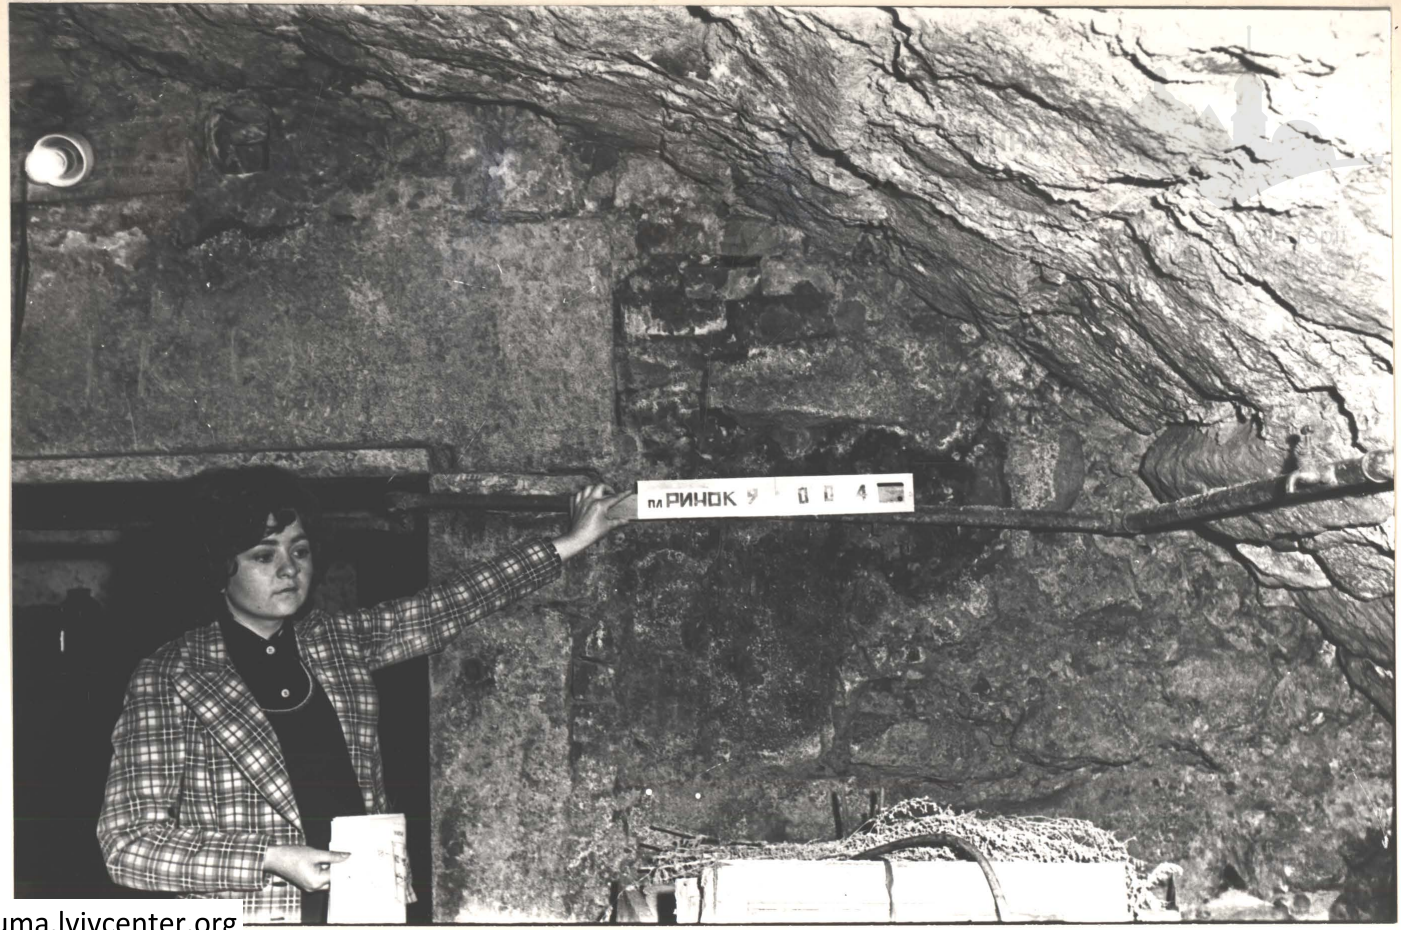


uma.lvivcenter.org

Управління охорони історичного середовища
Центр міської історії Center for Urban History

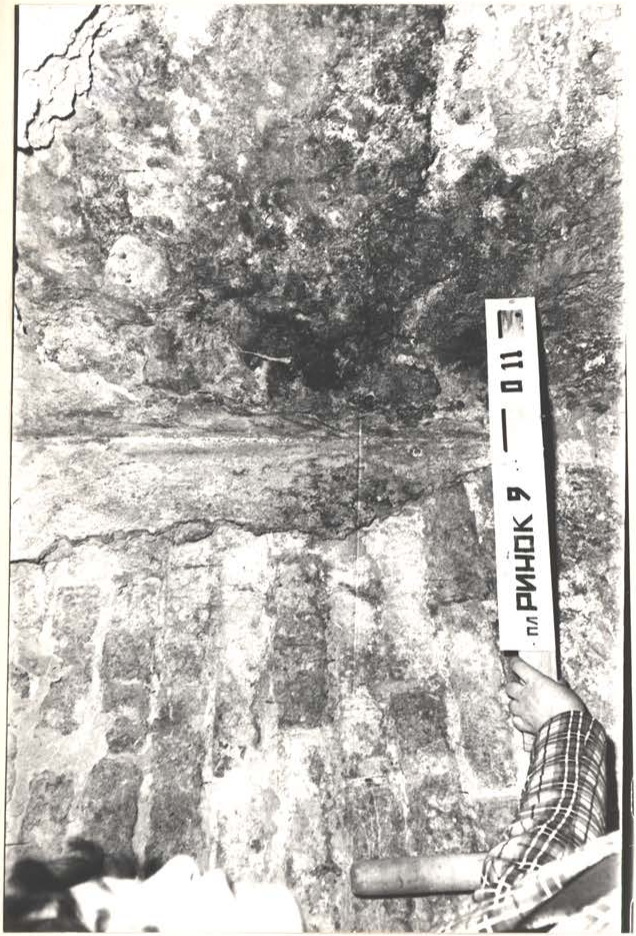


uma.lvivcenter.org

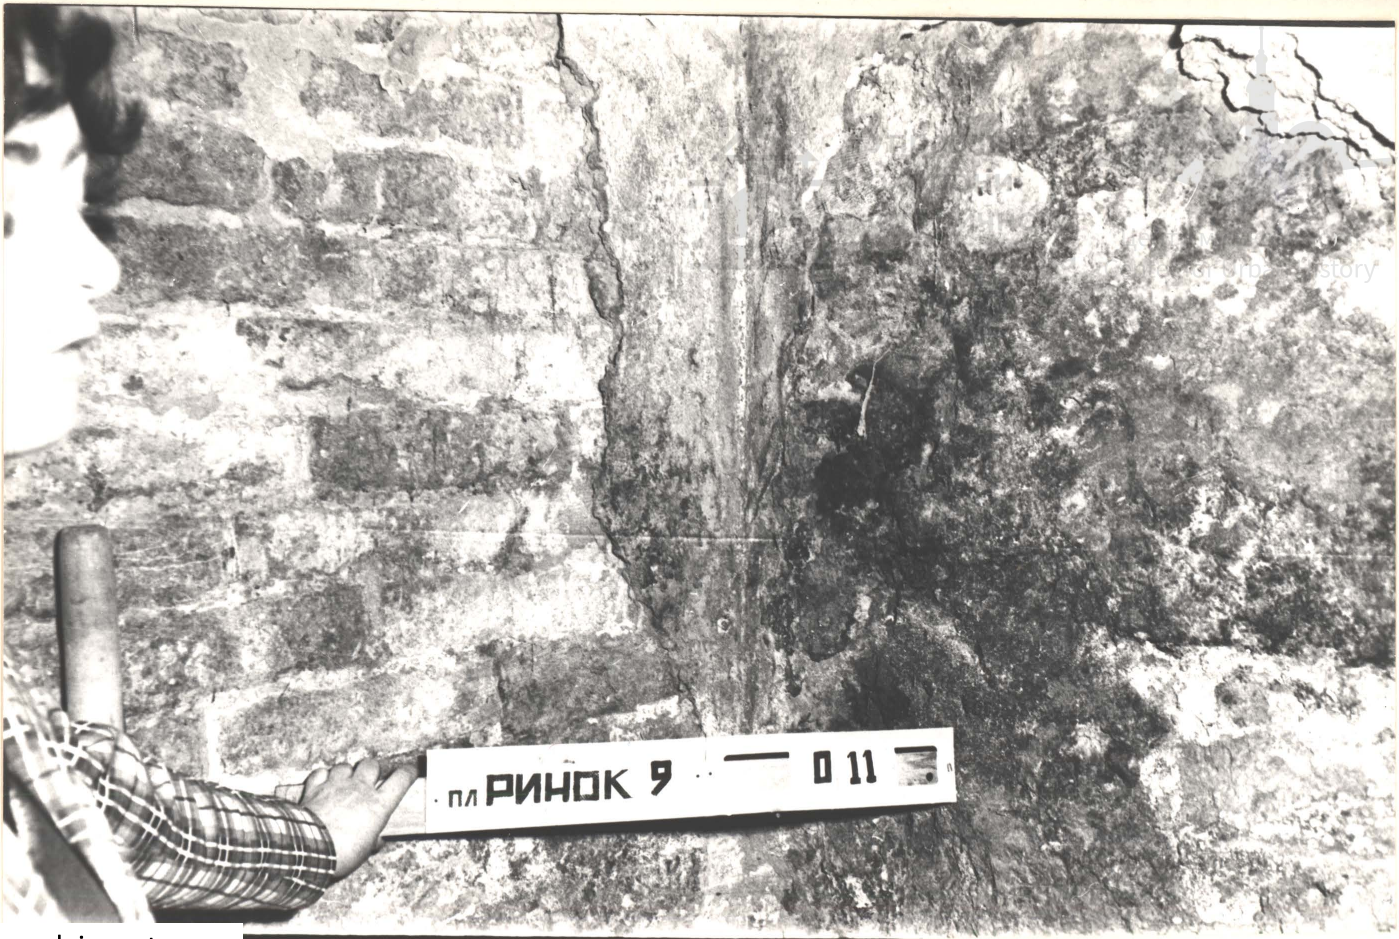

uma.lvivcenter.org

Управління охорони історичного середовища
Центр міської історії
Center for Urban History

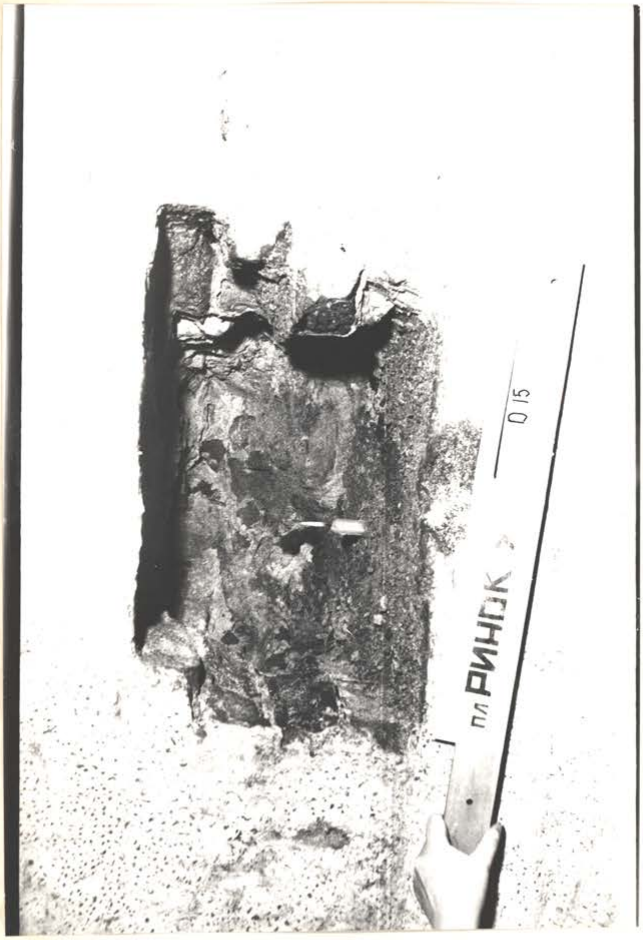

uma.lvivcenter.org



Управління охорони історичного середовища
Центр міської історії
Center for Urban History
uma.lvivcenter.org

Управління охорони історичного середовища
Центр міської історії
Center for Urban History



uma.lvivcenter.org



Центр міської історії
Center for Urban History
uma.lvivcenter.org

Управління охорони історичного середовища
Центр міської історії Center for Urban History




uma.lvivcenter.org




uma.lvivcenter.org

Управління охорони історичного середовища
Центр міської історії
Center for Urban History

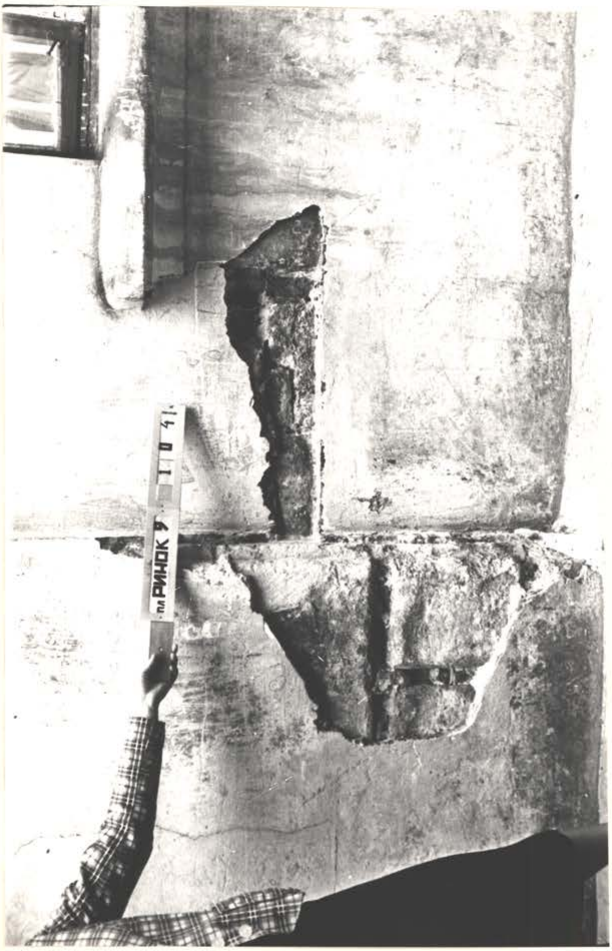

uma.lvivcenter.org

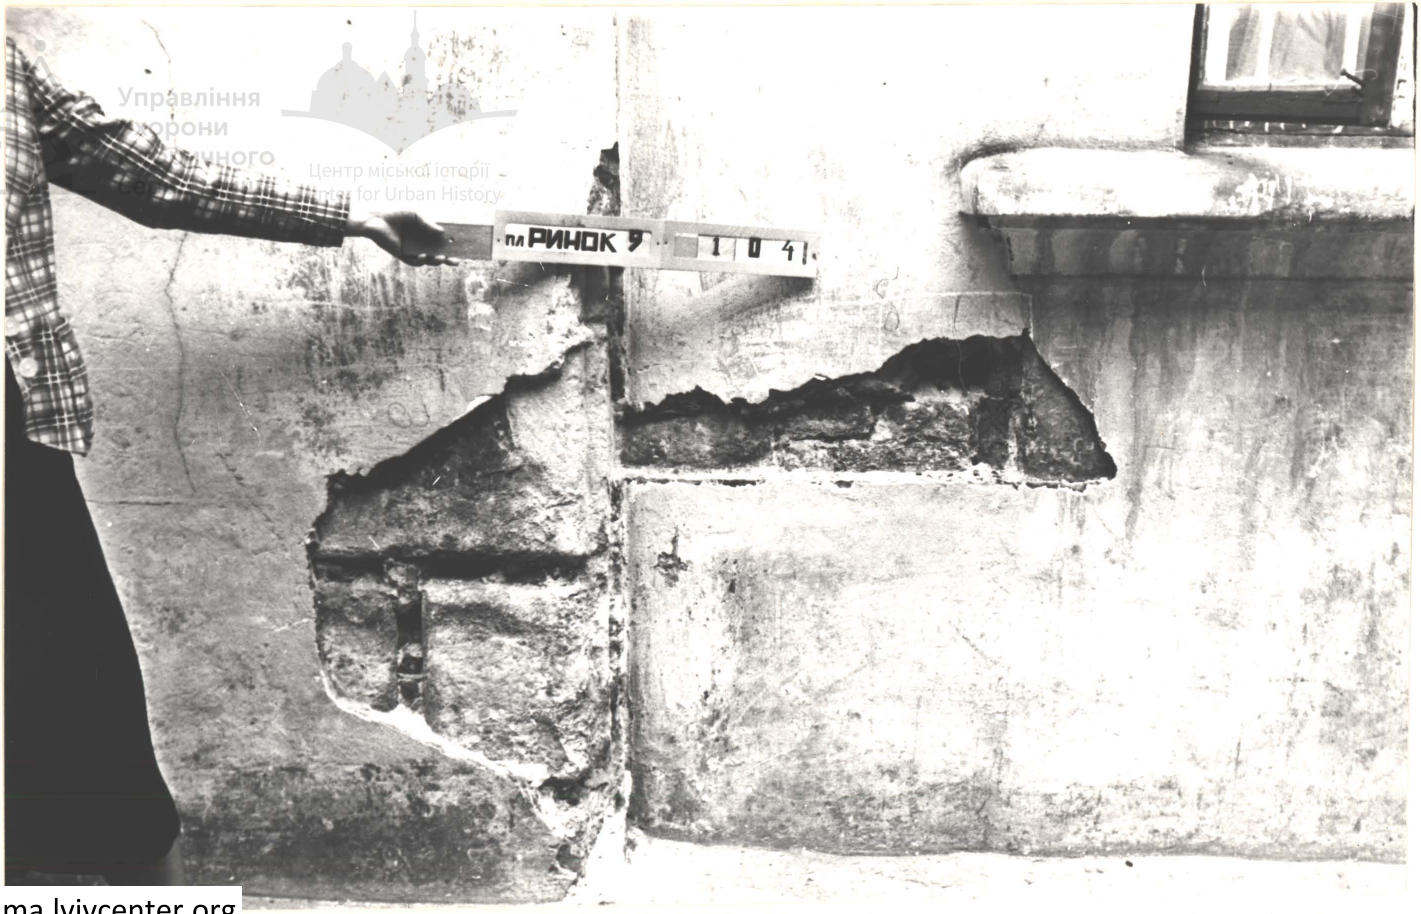

Управління
охорони
Центр міської історії
for Urban History
uma.lvivcenter.org

Управління охорони історичного середовища
Центр міської історії
Center for Urban History



10

uma.lvivcenter.org

Центр міської історії
Center for Urban History

uma.lvivcenter.org

Управління охорони історичного середовища
Центр міської історії
Center for Urban History



uma.lvivcenter.org

Управління охорони історичного середовища
Центр міської історії
Center for Urban History



uma.lvivcenter.org

Управління охорони історичного середовища
Центр міської історії Center for Urban History

АНОТАЦІЯ ДО ФОТОФІКСАЦІЇ :

1. Фрагмент нижньої стіни східної оборонної вежі — Фото 1
2. Зондаж 002. Фрагмент кладки IV періоду будівельного — Фото 2
3. Зондаж 003. Східна оборонна вежа. Фрагмент кам"яної кладки склепіння в нижній / I період / — Фото 3
4. Зондаж 004. Східна оборонна вежа. Фрагмент стіни і склепіння I періоду з порталом II періоду — Фото 4
5. Зондаж 011. Примикання кладки II періоду до граничної кам"яної стіни I періоду — Фото 5
6. Зондаж 015. Головний будинок. Фрагмент стіни нижній I періоду — Фото 6
7. Зондаж 016. Фрагмент готичної кладки в нижній головного будинку. — Фото 7.
8. Зондаж 020. Головний будинок, нижній. Фрагмент кам"яної кладки I періоду, тесаного каменю II періоду і цегляної кладки V періоду — Фото 8.
9. Зондаж 104. Фрагмент декору фасаду східної оборонної вежі / II буд. період / — Фото 9.
10. Зондаж 106. Пілястра східна для проїзду в тильній оборонній / II період / — Фото 10.
11. Зондаж 201. Сходова клітка східної оборонної вежі. Фрагмент примикання стіни V періоду до стіни IV будівельного періоду — Фото 11.

uma.lvivcenter.org