23

ЛЬЗОВАРХПРОЕКТ

Церква та дзвіниця
св.Онуфрія у м.Львові.
Архітектурні обміри.

Львів 199 0р.

Управління охорони історичного середовища
Центр міської історії
Center for Urban History

uma.lvivcenter.org

Отримано 1 (один) примірник

18.09.1990 р Дюрр (Ба)

Управління охорони історичного середовища
Центр міської історії
Center for Urban History

uma.lvivcenter.org

Церква та дзвіниця св.Онуфрія у
м.Львові.
Архітектурні обміри.

Управління охорони історичного середовища
Центр міської історії
Center for Urban History

Том _____ Книга _____

Шифр _____

Творческая архитектурно-проектная мастерская «Львовгражданпроект» Союза архитекторов Украинской ССР (филиал в г. Ивано-Франковске)

Директор

Головний архітектор проектів Ярема О.Б.

Керівник майстерні Кер.авт.кол. Соболевський Є.З.

ЛЬВІВ 19 90.

Друк. СПТУ № 58. Львів. Зам. 2188—10 000. 1988 р.

uma.lvivcenter.org

Управління охорони історичного середовища
Центр міської історії
Center for Urban History

ЗАМОВНИК: Львівський ДІАЗ.


СТАДІЯ: Архітектурні обміри.

Авторський колектив та відповідальні виконавці.

Прізвище, ім"я, по-батькові	Посада	Спупінь участі в розр.
Соболевський Є.З.	кер.авт.кол-ву	загальне кер.
Ярема О.Б.	ГАП	-"-"-"-
Бабич О.С.	архітектор	виконавець
Уніят О.М.	архітектор	виконавець

uma.lvivcenter.org

СИТУАЦІЙНА СХЕМА

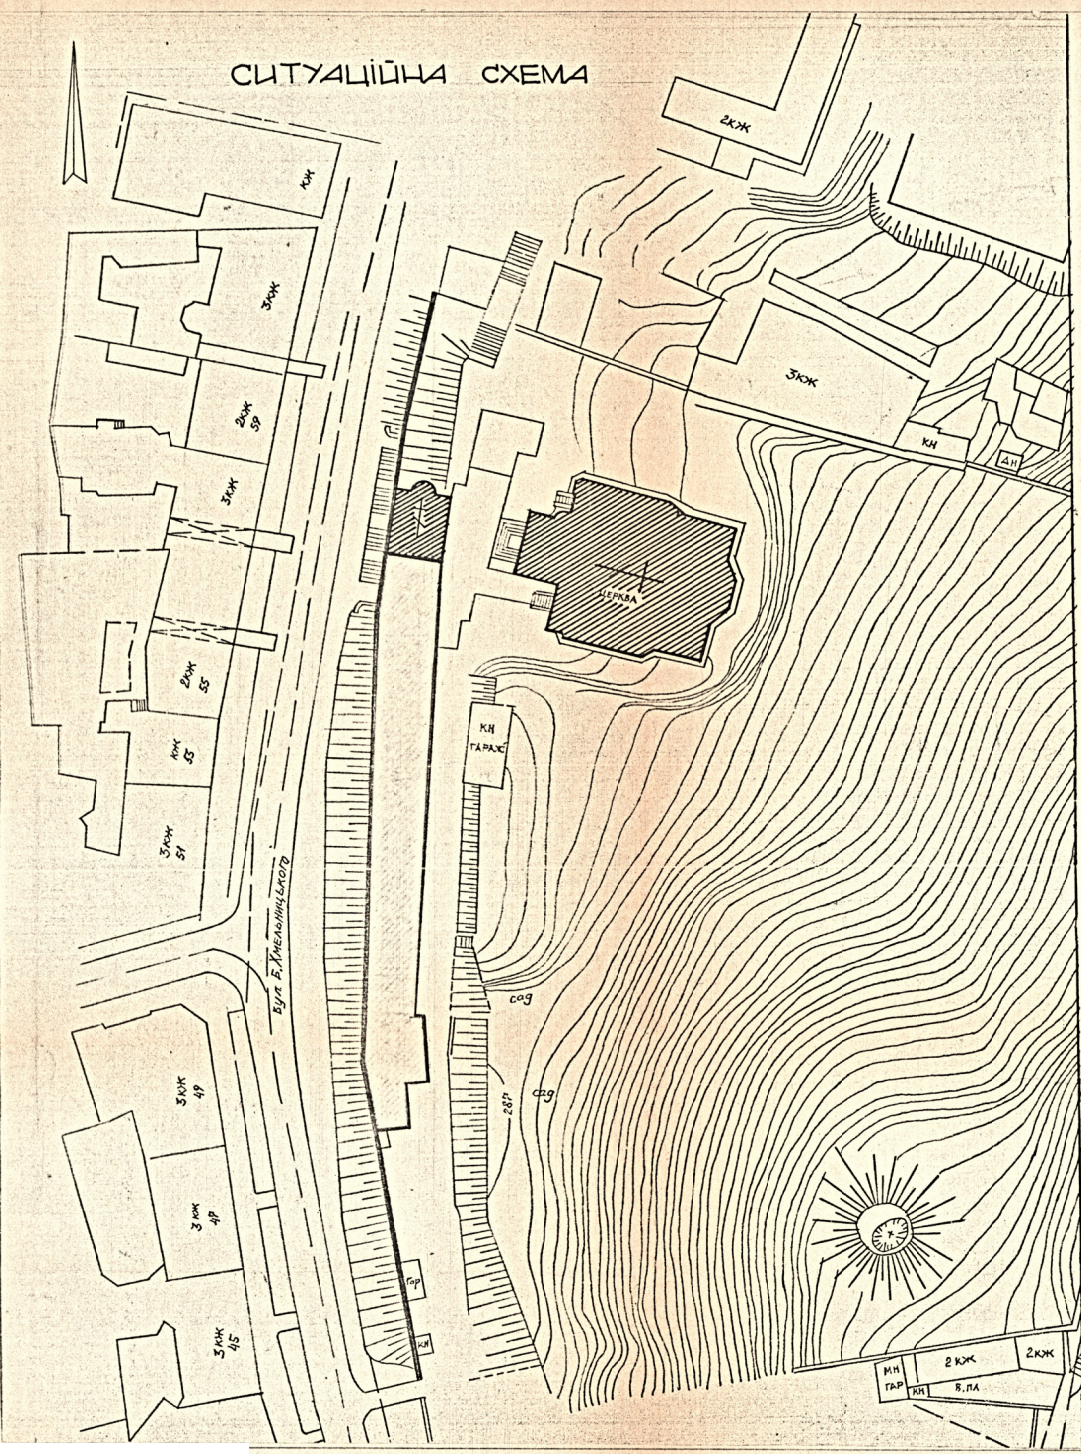

ВІДОМІСТЬ КРЕСЛЕНЬ

АРКУШ	НАЗВА	ПРИМІТКИ
0	ЗАГОЛОВНИЙ АРКУШ	
1	ЗАХІДНИЙ ФАСАД ЦЕРКВИ	
2	СХІДНИЙ ФАСАД —•—	
3	ПІВНІЧНИЙ ФАСАД —//—	
4	ПІВДЕННИЙ ФАСАД —//—	
5	ЗАХІДНИЙ ФАСАД ДЗВІНИЦІ	
6	СХІДНИЙ ФАСАД —•—	
6	ПІВНІЧНИЙ ФАСАД —//—	

ЗАГАЛЬНІ ВКАЗІВКИ

1. ДАНІ АРХІТЕКТУРНІ ОБМІРИ ВИКОНАНІ НА ОСНОВІ ДОГОВОРУ
2. ОБМІРИ ВИКОНУВАЛИСЬ 10-ТИ МЕТРОВОЮ МЕТАЛЕВОЮ РУЛЕТКОЮ
3. ЗА ВІДНОСНУ ВІДМІТКУ ±0.000 ПРИЙНЯТА ВІДМІТКА ПОРОГУ ВХІДНОГО ПОРТАЛУ ЗАХІДНО ФАСАДУ ЦЕРКВИ
4. ВИСОТНІ ВІДМІТКИ ВИЗНАЧЕНІ ВІД УМОВНОГО НУЛЯ.
5. ОБМІРИ ВИКОНУВАЛИСЬ БРИГАДОЮ У СКЛАДІ:
   АРХІТЕКТОР О.БАБИЧ
   АРХІТЕКТОР О.УНІЯТ
6. В РЕЗУЛЬТАТІ ОБМІРІВ ВСТАНОВЛЕНІ ГАБАРИТНІ РОЗМІРИ:

ЦЕРКВИ		ДЗВІНИЦІ	
ШИРИНА	– 23 М	ШИРИНА	–
ДОВЖИНА	– 31 М	ДОВЖИНА	–
ВИСОТА	– 18 М	ВИСОТА	–

УМОВНІ ПОЗНАЧЕННЯ


СПОРУДА, НА ЯКІЙ ПРОВОДИЛИСЬ ОБМІРИ

КЕР.МАЙ.	СОБОЛЕВСЬКИЙ	АНСАМБЛЬ ВУЛ. БХМЕЛЬНИЦЬКОГО У М.ЛЬВОВІ			
ГІП	О.ЯРЕМА	ЦЕРКВА СВ.ОНУФРІЯ	СТАДІЯ	АРКУШ	АРКУШІВ
ВИКОНАВ	О.УНІЯТ		АО	0	7
ПЕРЕВІРИВ	О.БАБИЧ				
		ЗАГОЛОВНИЙ АРКУШ			

ІНВ. № ОРИГ | ПІДПИС І ДАТА | ЗАМ. ІНВ. №

Управління охорони історичного середовища
Центр міської історії
Center for Urban History
uma.lvivcenter.org

Управління охорони історичного середовища
Центр міської історії
Center for Urban History

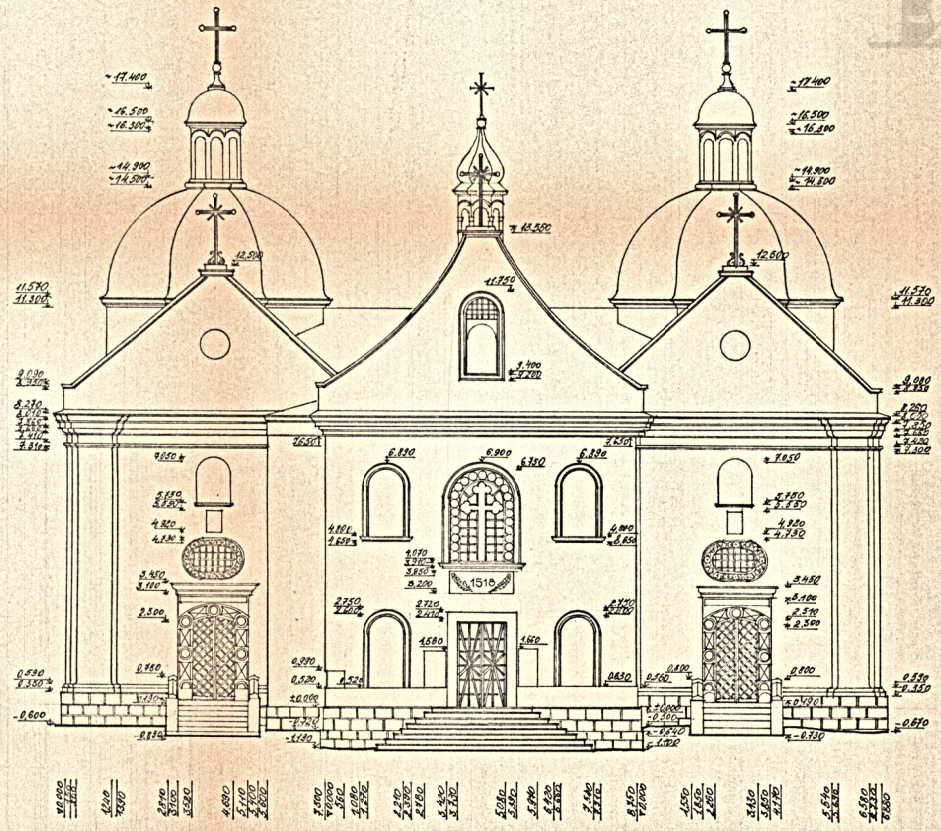

М 1:100

0 1 2 3 4 5 6 7

ГАП	ОЯРЕМА		
ВИКОНАВ	ОУНІЯТ		
ПЕРЕВІРИВ	ОБЛІБІЧ		

АНСАМБЛЬ ВУЛ. Б.ХМЕЛЬНИЦЬКОГО У М. ЛЬВОВІ


ЦЕРКВА ОНУФРІЯ

ЗАХІДНИЙ ФАСАД

СТАДІЯ	АРКУШ	АРКУШІВ
	1	

uma.lvivcenter.org

Управління охорони історичного середовища
Центр міської історії
Center for Urban History

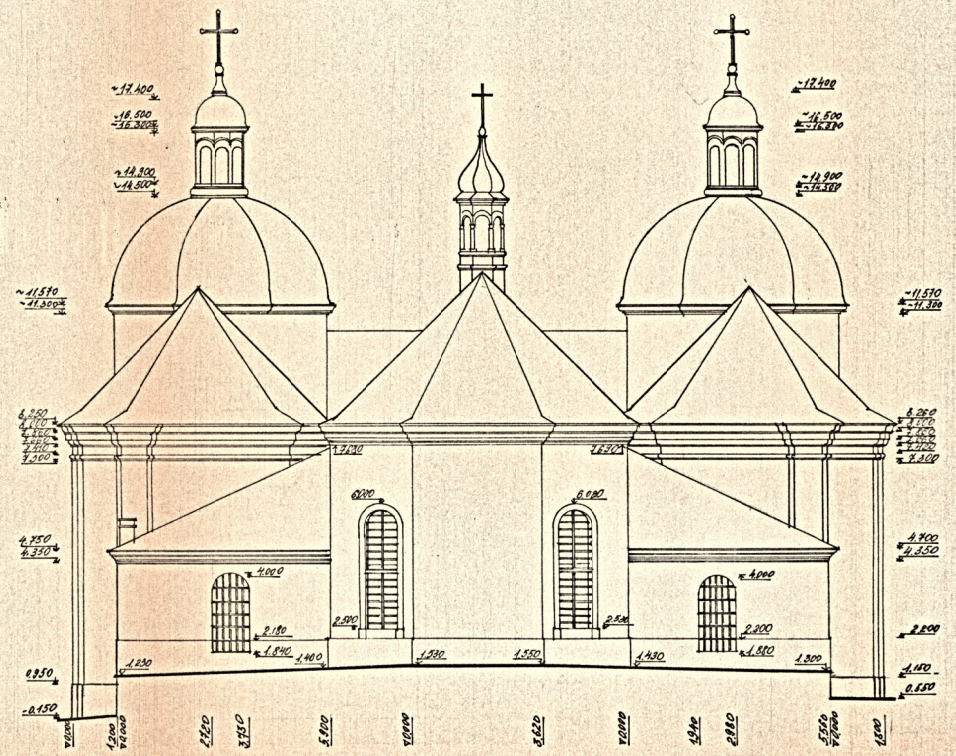


М 1:400

0 1 2 3 4 5 6 7

				ансамбль вул. Б.Хмельницького у м.Львові
ГАП	О.Ярема			стадія / аркуш / аркушів
Виконав	О.Уніят		церква Онуфрія	
Перевірив	О.Бабич			2
			східний фасад	

uma.lvivcenter.org

Управління охорони історичного середовища

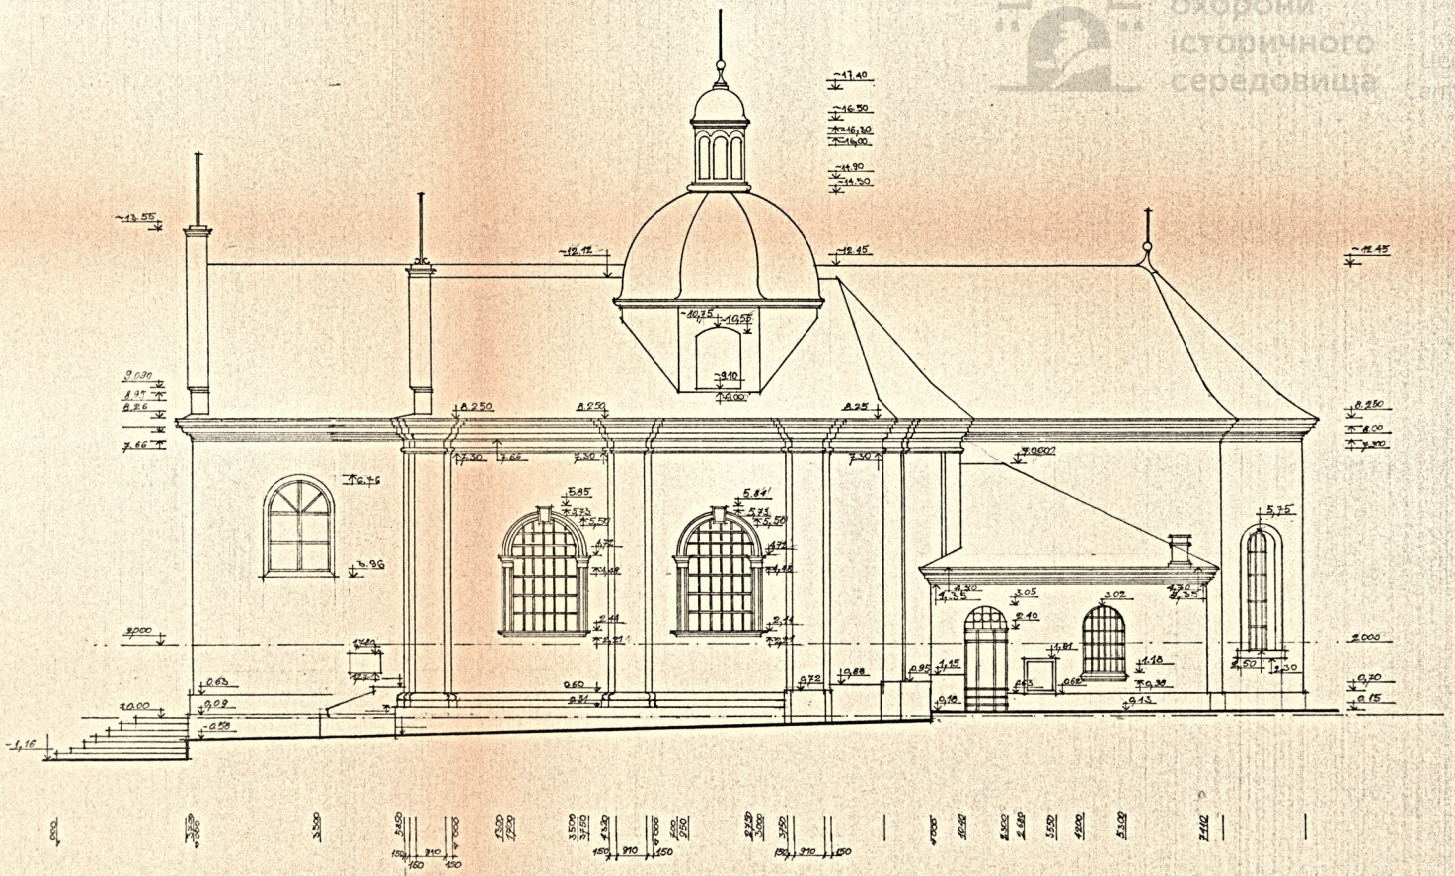

м 1:100

ВИП	О.Яремa		
КЕР. РР.			
ВИКОН.	О.Лесич		
ПЕРЕВІР.	О.Уніят		


Ансамбль вул. Т. Хмельницького у м. Львові

церква Онуфрія

південний фасад

СТАДІЯ	АРКУШ	АРКУШІВ
Р	3	

uma.lvivcenter.org

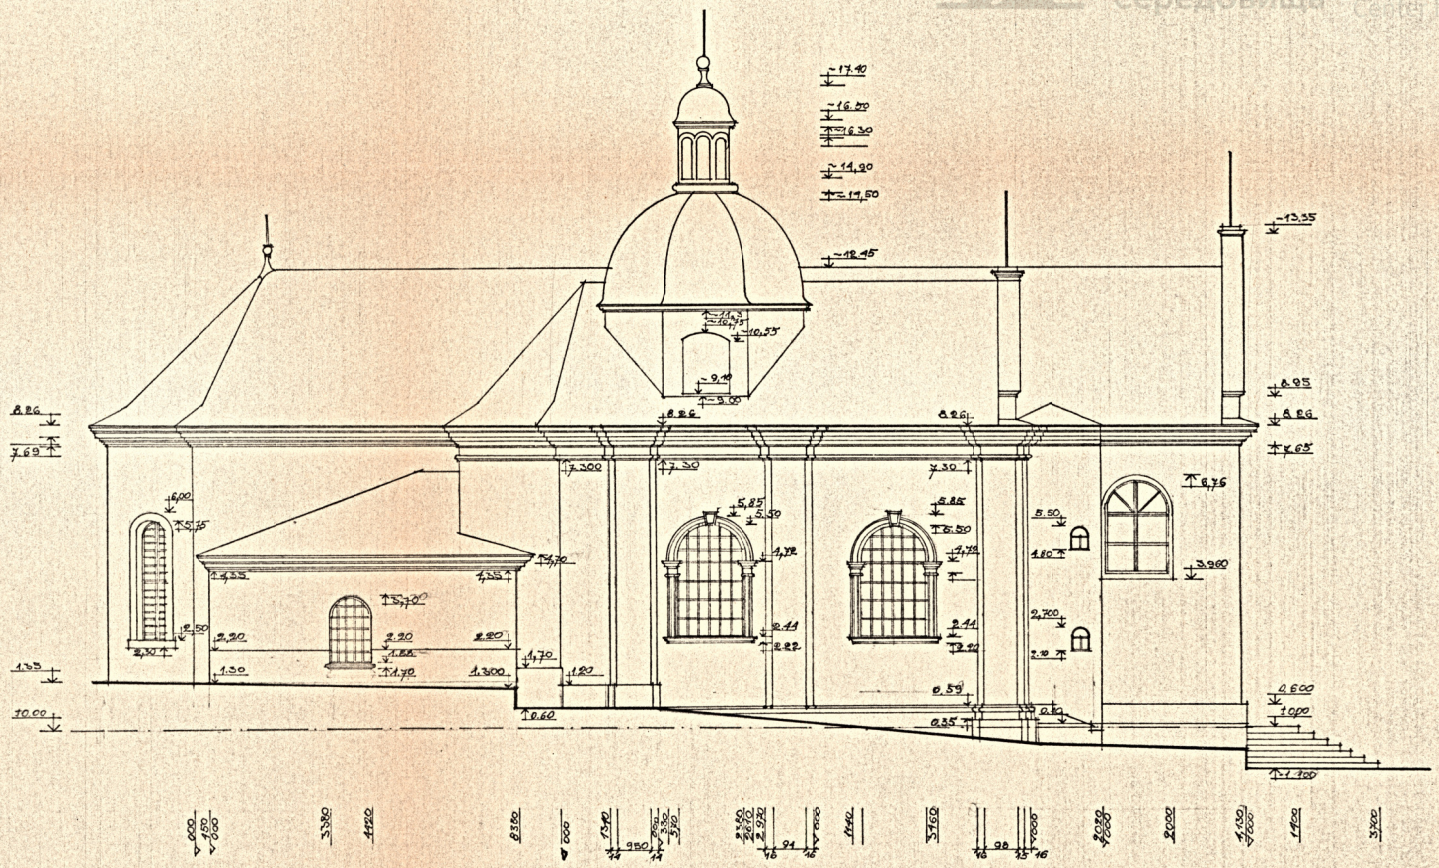


М 1:100


0 1 2 3 4 5 6

Гол.	О. Яремко		Ансамбль вул. Б. Хмельницького у м. Львові		
Виконав	О. Бабин		Церква Онуфрія	Стадія	Аркуш	Аркушів
Перевір.	О. Уніят				3	
			Північний фасад			

Управління охорони історичного середовища
Центральний міський
uma.lvivcenter.org

Управління охорони історичного середовища
Центр міської історії
Center for Urban History

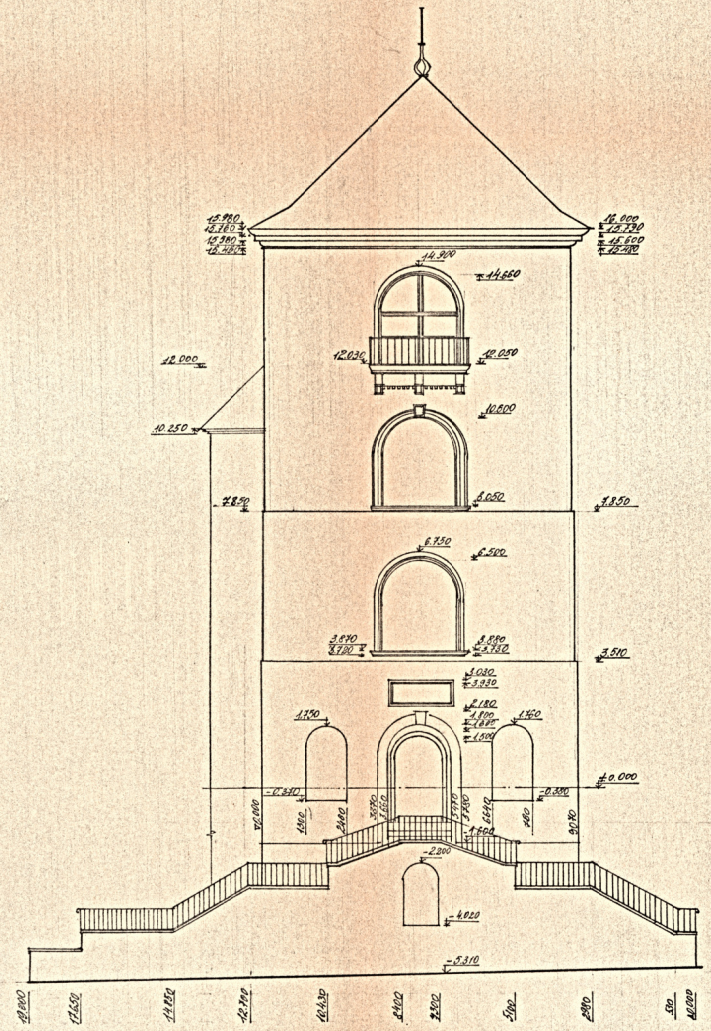


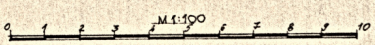


			АНСАМБЛЬ ВУЛ. БХМЕЛЬНИЦЬКОГО У М. ЛЬВОВІ		
ГАП	О.ЯРЕМА		ДЗВІНИЦЯ ЦЕРКВИ СВ. ОНУФРІЯ	СТАДІЯ: АО	АРКУШ: 5
ВИКОНАВ	О.УНІЯТ				
ПЕРЕВІРИВ	О.БАБИЧ		ЗАХІДНИЙ ФАСАД		

uma.lvivcenter.org

СХІДНИЙ ФАСАД

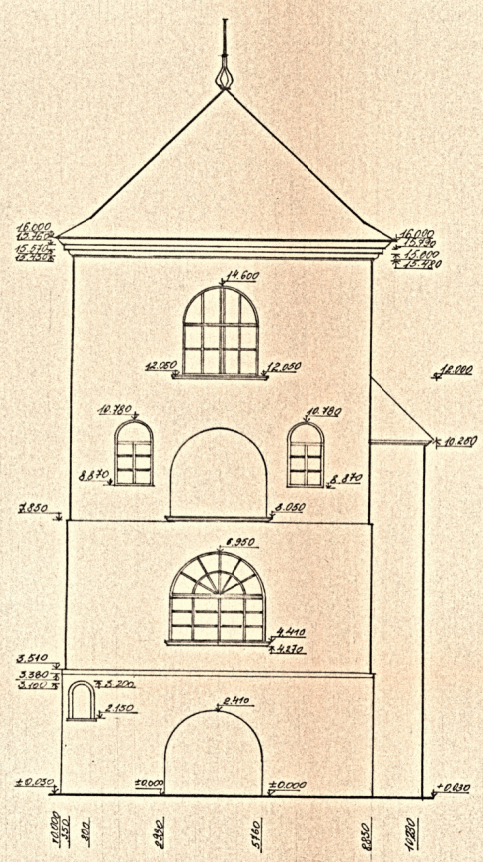

ПІВНІЧНИЙ ФАСАД

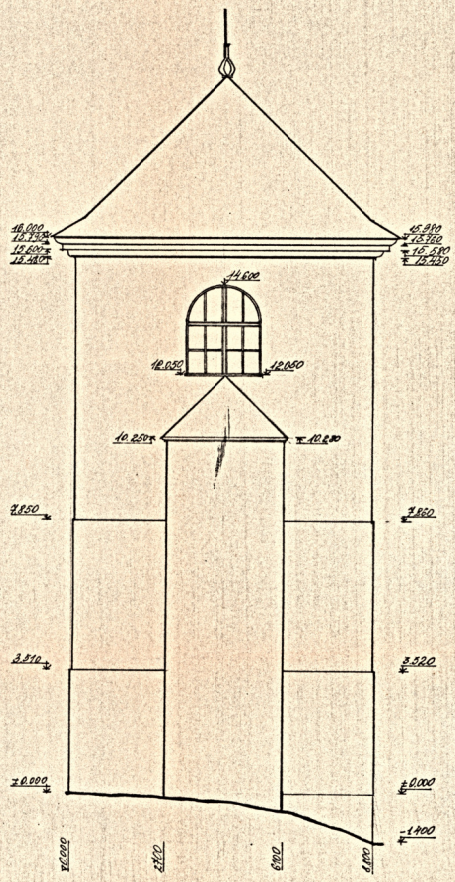

М 1:100

0 1 2 3 4 5 6 7 8 9 10

ГАП	О.ЯРЕМА		АНСАМБЛЬ ВУЛ. Б.ХМЕЛЬНИЦЬКОГО У М. ЛЬВОВІ		
ВИКОНАВ	О.УНІЯТ				
ПЕРЕВІРІВ	О. БАБИЧ		ДЗВІНИЦЯ ЦЕРКВИ СВ. ОНУФРІЯ	СТАДІЯ: А0	АРКУШ: 6

Управління охорони історичного середовища
Центр міської історії
Center for Urban History
uma.lvivcenter.org