



ВІДОМІСТЬ КРЕСЛЕНЬ

АРК.	НАЗВА	ПРИМІТКИ
0	ЗАГОЛОВНИЙ АРКУШ	
1	СХЕМА РОЗКЛАДКИ ЗОНДАЖІВ	
2	УЗАГАЛЬНЕННЯ МАТЕРІАЛІВ ОБСЛЕЖЕНЬ	
3-	ЗОНДАЖІ	

ЗАГАЛЬНІ ВКАЗІВКИ


1. ДАНІ ОБСЛЕЖЕННЯ ПРОВЕДЕНІ НА ОСНОВІ ДОГОВОРУ №89-118 ВД 10.01.89 Р.
2. ОБСЛЕЖЕННЯ ПРОВІДИЛИСЬ В ОСНОВНОМУ НА ДВОРОВОМУ ФАСАДІ ТА ПРИМІЩЕННЯХ ПЕРШОГО ТА ДРУГОГО ПОВЕРХІВ, ЩО БУЛИ ДОСТУПНІ НА ПЕРІОД ПРОВЕДЕННЯ ОБСЛЕЖЕНЬ.
3. ЗОНДАЖІ В ТИНЬКУ ВИКОНУВАЛИСЬ НА ПРЕДМЕТ ВИЯВЛЕННЯ
 - ПЕРЕВІРКИ СТІН
 - ПОРІВНЯЛЬНОГО АНАЛІЗУ ТИПІВ КЛАДКИ ТА РОЗЧИНУ
 - ВИЯВЛЕННЯ ПЕРВІСНИХ ГАБАРИТІВ ТА ФОРМ ВІКОННИХ ТА ДВЕРНИХ ПРОРІВІВ.
 - СХЕМИ ПЛАНУВАЛЬНОЇ СТРУКТУРИ СПОРУДИ.
4. ОБСЛЕЖЕННЯ ПРОВІДИЛИСЬ БРИГАДОЮ В СКЛАДІ:
 - АМЕЦЬКИЙ І.М. КЕР. ГР.
 - МАКСИМЮК І.В. АРХ. ІІ КАП.
 - УНІЯТ О.М. АРХ. ІІ КАП.

УМОВНІ ПОЗНАЧЕННЯ


- ОБ'ЄКТ НА ЯКОМУ ПРОВІДИЛИСЬ ОБСЛЕЖЕННЯ
- 1-й ПЕРІОД ВУДІВНИЦТВА
- 2-й
- 3-й
- 4-й

69-118-НД-П-02-01			
АНСАМБЛЬ МОНАСТІРЯ ОНУФРІЯ У М.ЛВОВІ			
НАЧ. НАС.	С. СОВІНОВИЧ	ОБ'ЄКТ	НА
ПІС. СЕТ.	НОВАКОВИЧ	ТАЛ.	О
ПЕР. ГР.	ОЛЕНА	МОНАСТІРСЬКІ ПРИМІЩЕННЯ	
ВІС. КАП.	І. АМЕЦЬКИЙ	ЗАГОЛОВНИЙ АРКУШ	
ПЕР. КАП.	О. МАЛАНКО	ДЕРЖБУД УРСР	
	І. АМЕЦЬКИЙ	ЛВІВСЬКИЙ ФІЛІАЛ Н-П	
		УПР. РОБ. ІНСТ. АРХ.	
		ФОРМАТ 1-1	


ПЛАН 1-ГО ПОВЕРХУ

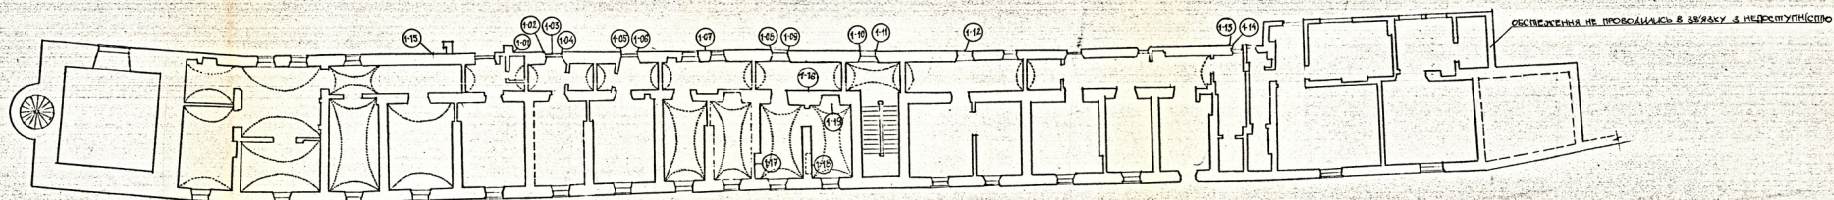

ПЛАН 2-ГО ПОВЕРХУ

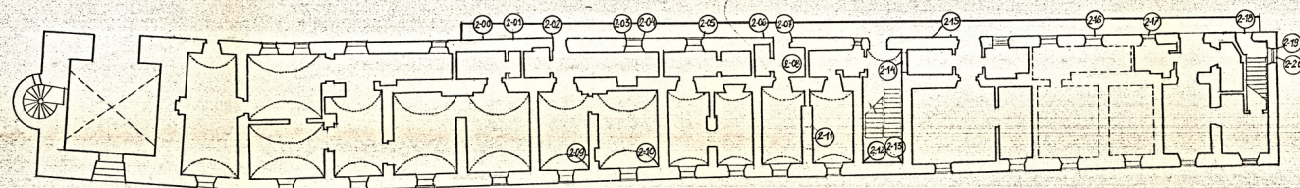


ПЛАН ПІДВАЛУ

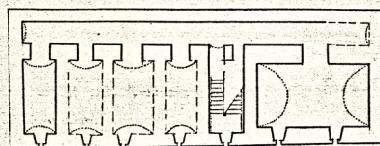


УПРАВЛІННЯ
ОХОРОНИ
ІСТОРИЧНОГО
СПЕЦІАЛЬНОГО

[illegible]


ПЛАН 1-ГО ПОБЕРХУ

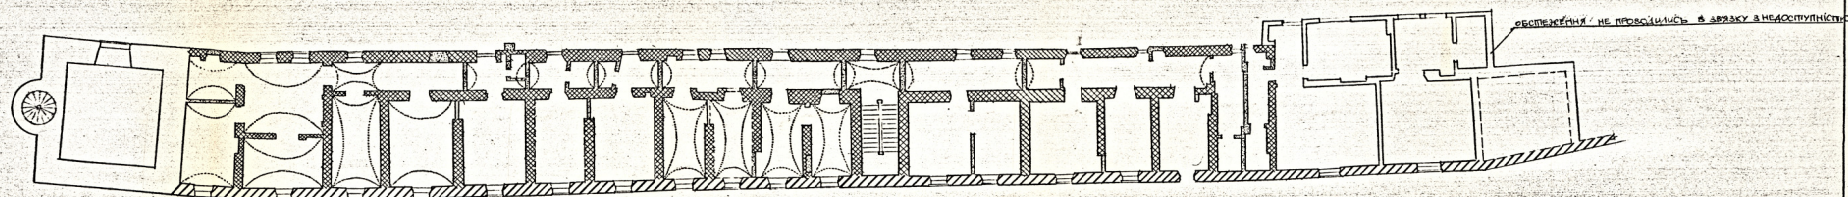

ПЛАН 2-ГО ПОБЕРХУ

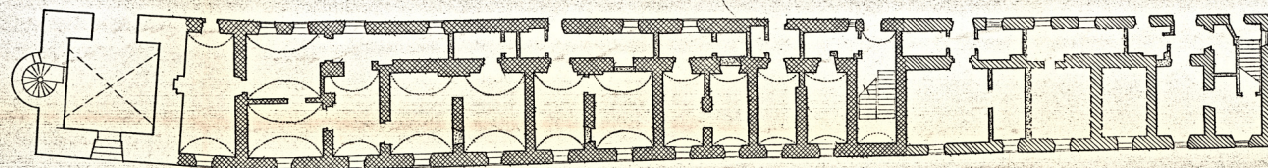

ПЛАН ПІВАЛУ

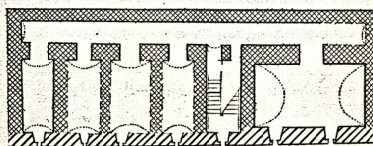

Управління
охорони
історичного
спадщини



89-118-НД І-02-04			
НАП	ОЗНАЧ	ПРИБ	АНСАМБЛЬ МОНАСТІРЬСЬКОГО УМ. ЛЬВОВА
КЕРМАН	ІНСТРУКЦІЯ	ПРИБ	ОБ'ЄКТ
ВІСНОВА	ОУМ. ВІД	ПРИБ	ПРИБ
ПЕРЕКР	ІНСТРУКЦІЯ	ПРИБ	ПРИБ
МОНАСТІРЬСЬКІ ПРИМІЩЕННЯ			НА 2
УВАГА: АЛЬБЕРТА МАТЕРІАЛА			ДЕРЖАВНА УРСР
ОБШЕЖЕНЬ			ЛЬВОВСЬКИЙ ФІЛІАЛ ІН-ТУ
			ІСТРИГОКІСТРАБОВИЩ
			ФОРМАТ А-1