Відомість
чих креслень основного комплекту

Найменування	Прим.
Заголовний аркуш.	
План систем водопроводу та каналізації I поверху.	
План систем водопроводу та каналізації II поверху.	
Схеми систем В1, Т3, К1	
Бак запасу води . С.Б.	1
Бак запасу води. Деталі.	
Бак запасу води. Деталі.	

Відомість документів
які зсилаються та які додаються

значення	Найменування	Прим.
1	2	3
Документи,	на які зсилаються	
ія 4.900-10	Альбом обладнання фасонних частин арматури для мереж та споруд водопроводу та каналізації	
ія 4.904-69	Деталі кріплення санітарно-технічних приладів та трубопроводів.	
Серія 7.903.9-2	Теплова ізоляція трубопроводів з плюсовиму температурою.	
Серія 5.901-1	Ввід водопроводу і встановлення лічильника холодної води	
Серія 1.494-11	Баки прямокутні для холодної і теплої води,	
Серія 7373-3	Типові деталі ущільнення вводів і випусків інженерних мереж в громадських будівлях.	
Документи,	які додаються	
ВК.СО	Специфікація обладнання	арк. 7

Робочі креслення розроблені у відповідності з нормами і правилами і передбачають мiроприємства, які забезпечують вибухо- і пожежобезпеку при експлуатації будинків і споруд.

ГІП Л.Л. Коротков

Загальні вказівки

1. Робочий проект водопроводу і каналізації розроблений на основі архітектурних креслень.
2. Монтаж внутрішніх систем водопроводу і каналізації виконати згідно:
-СНиП 3.05.01.85 „Внутренние санитарно технические системы"
-СНиП III-3-81 „Приемка в эксплуатацию законченных строительством объектов"
-СНиП III-4-80 „Техника безопасности в строительстве".
3. Кріплення трубопроводів виконати в відповідності з серією 4.904-69 „Деталі кріплення санітарно-технічних приладів і трубопроводів".
4. Стальні трубопроводи пофарбувати масляною фарбою за 2 рази.
5. Трубопроводи, прокладені по горищу теплоізолюються.
6. Баки запасу води, встановлені на горищі, з середини покриваються залізним суриком, а ззовні теплоізолюються:
-металоконструкції для кріплення ізоляції
- плити із мінеральної вати на синтетичному зв'язуючому б 40.0мм
-руберойд РП-300А (пароізоляційний шар)
-піщано-цементна штукатурка товщиною 15 мм по металічній сітці
-клеєва окраска в 2 шари.
7. В монастирських приміщеннях запроектований господарсько-питтєвий водопровід із стальних водогазопровідних труб ф 15÷32 по ГОСТ 3262-75.
Провести демонтаж існуючого вводу і на вводі встановити лічильник холодної води ВСКМ 3/15 а також насос ВКС 1/16.
Побутова каналізація запроектована із чавунних каналізаційних труб по ГОСТ 6942.0-80. ф 50 і ф 100.
Випуск стічних вод запроектований в каналізаційні мережі у дворі монастиря, які треба реконструювати.
8. Для запобігання проникнення газу при його втечі в приміщенні, в зовнішніх газових мережах, проектом передбачені мiроприємства на вводах водопроводу і випусках каналізації згідно серії 7373-3.

				52/90-ВК		
нач.від	Листвак			Ансамбль монастиря Онуфрія у м. Львові.		
ГІП	Коротков					
Кер.гр	Огірко			Монастирські приміщення	Стад	Аркуш
Перев	Огірко				Р	1
Викон	Конар					
Н.контр	Коротков		08.90	Заголовний аркуш	„Львівархпроект"	

Управління охорони історичного середовища
Центр міської історії Center for Urban History

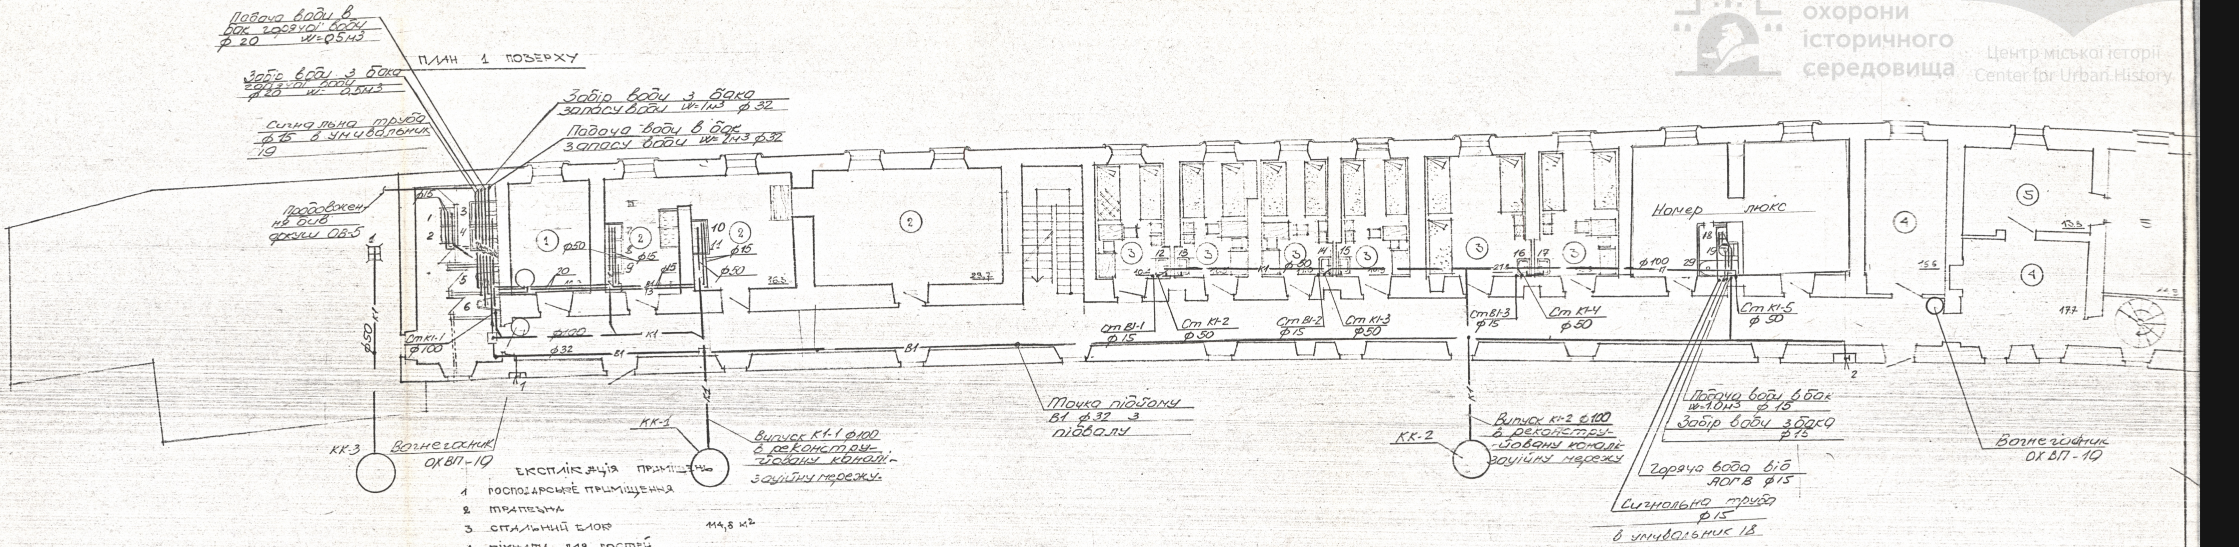
Падача води в бак горячої води ф 20 w=0,5м3
ПЛАН 1 ПОВЕРХУ
Забір води з бака горячої води ф 20 w=0,5м3
Сигнальна труба ф15 в умивальник 19
Забір води з бака запасу води w=1м3 ф 32
Подача води в бак запасу води w=1м3 ф32
Продовження див фрукш ОВ-5
ф15
1
2
3
4
5
6
①
②
②
②
ф50
ф15
ф15
ф15
ф50
10
11
8
9
13
20
16.3
23.7
Ст К1-1 ф100
ф100
К1
ф32
В1
ф50 К1
1
КК-3
Вогнегасник ОХВП-19
КК-1
Випуск К1-1 ф100 в реконструйовану каналізаційну мережу
Точка підйому В1 ф32 з підвалу
Ст В1-1 ф15
Ст К1-2 ф50
Ст В1-2 ф15
Ст К1-3 ф50
Ст В1-3 ф15
Ст К1-4 ф50
Ст К1-5 ф 50
③
12
13
14
15
16
17
18
19
29
Номер люкс
ф 100
④
④
⑤
15.6
17.7
КК-2
Випуск К1-2 ф100 в реконструйовану каналізаційну мережу
Подача води в бак w=1,0м3 ф 15
Забір води з бака ф15
Горяча вода від АОГВ ф15
Сигнальна труба ф15
в умивальник 18
Вогнегасник ОХВП-19
2

ЕКСПЛІКАЦІЯ ПРИМІЩЕНЬ

1	ГОСПОДАРСЬКЕ ПРИМІЩЕННЯ
2	ТРАПЕЗНА
3	СПАЛЬНИЙ БЛОК 114,8 м²
4	КІМНАТА ДЛЯ ГОСТЕЙ
5	КАТЕХИЗАЦІЯ ДІТЕЙ
6	САН.ВУЗОЛ.

52/90- ВК

Нач. від	Листвак	-"-
ГІП	Коротков	-"-
Кер.гр	Огірко	-"-
Викон	Комар	-"-
Перевір	Огірко	-"-
Н.контр	Коротков	07.91

АНСАМБЛЬ МОНАСТИРЯ ОНУФРІЯ ум. Львові

МОНАСТИРСЬКІ ПРИМІЩЕННЯ

Стадія	Аркуш	Аркушів
Р	2	

План систем водопроводу і каналізації I поверху

„Львіварxпроект"

ПЛАН 2 ПОВЕРХУ

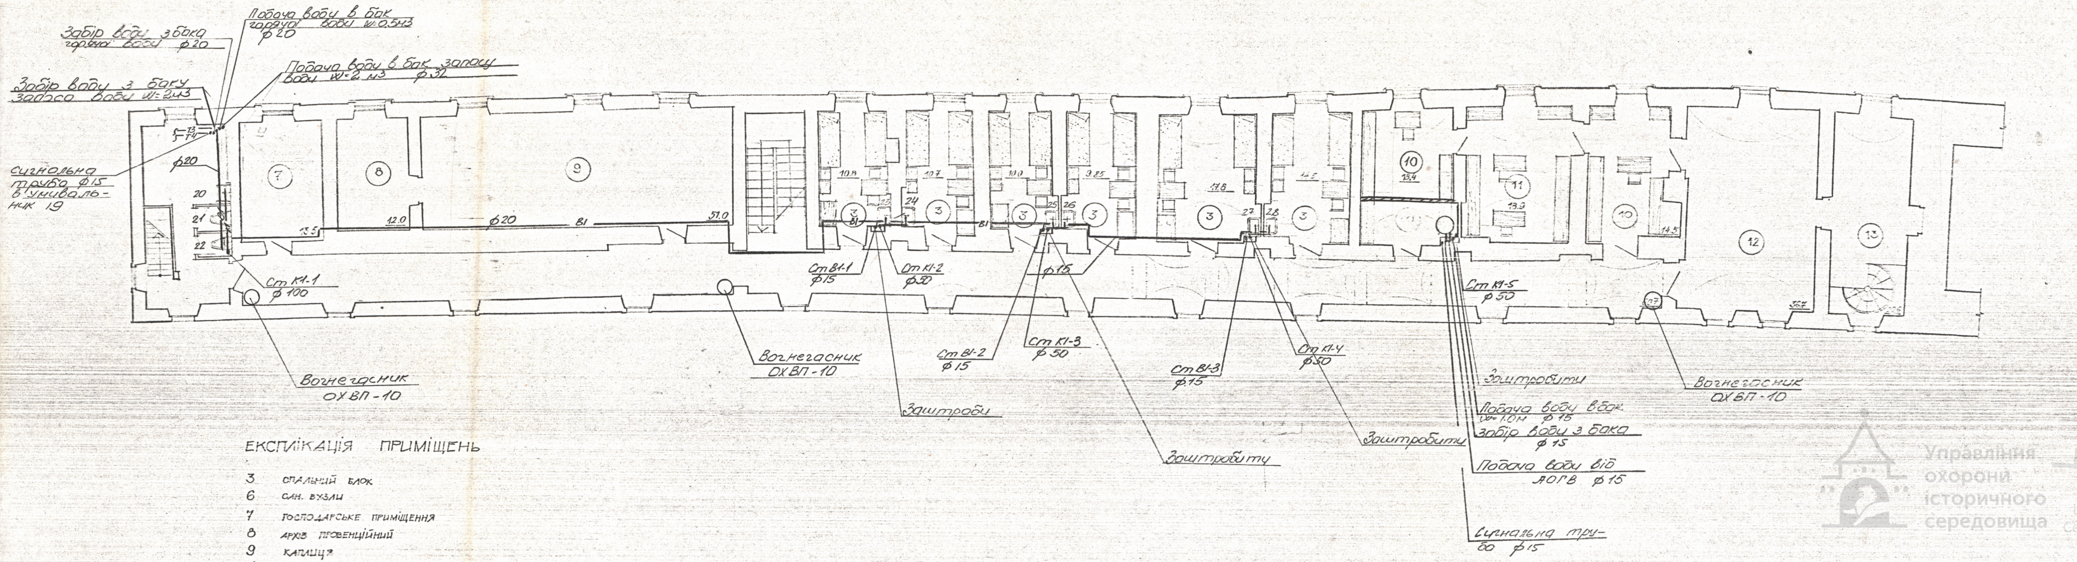

ЕКСПЛІКАЦІЯ ПРИМІЩЕНЬ

3	СПАЛЬНИЙ БЛОК
6	САН. ВУЗЛИ
7	ГОСПОДАРСЬКЕ ПРИМІЩЕННЯ
8	АРХІВ ПРОВЕНЦІЙНИЙ
9	КАПЛИЦЯ
10	БІБЛОТЕКА
11	ЧИТАЛЬНИЙ ЗАЛ
12	КОНФЕРЕНЗАЛ
13	КІМНАТА ЦЕРКОВНОГО ТОВАРИСТВА

				52/90- ВК			
Нач. від	Листвак		-"-	АНСАМБЛЬ МОНАСТИРЯ ОНУФРІЯ У М. ЛЬВОВІ			
ГІП	Коротков		-"-				
Кер. гр.	Огірко		-"-	МОНАСТИРСЬКІ ПРИМІЩЕННЯ	СТАДІЯ	АРКУШ	АРКУШІВ
Виконав	Комар		-"-		Р	3	
Перевірив	Огірко		-"-				
Н. контр	Коротков		07.90	План систем водопроводу і каналізації II поверху	„Львівархпроект"		

Управління охорони історичного середовища
Центр міської історії
Center for Urban History

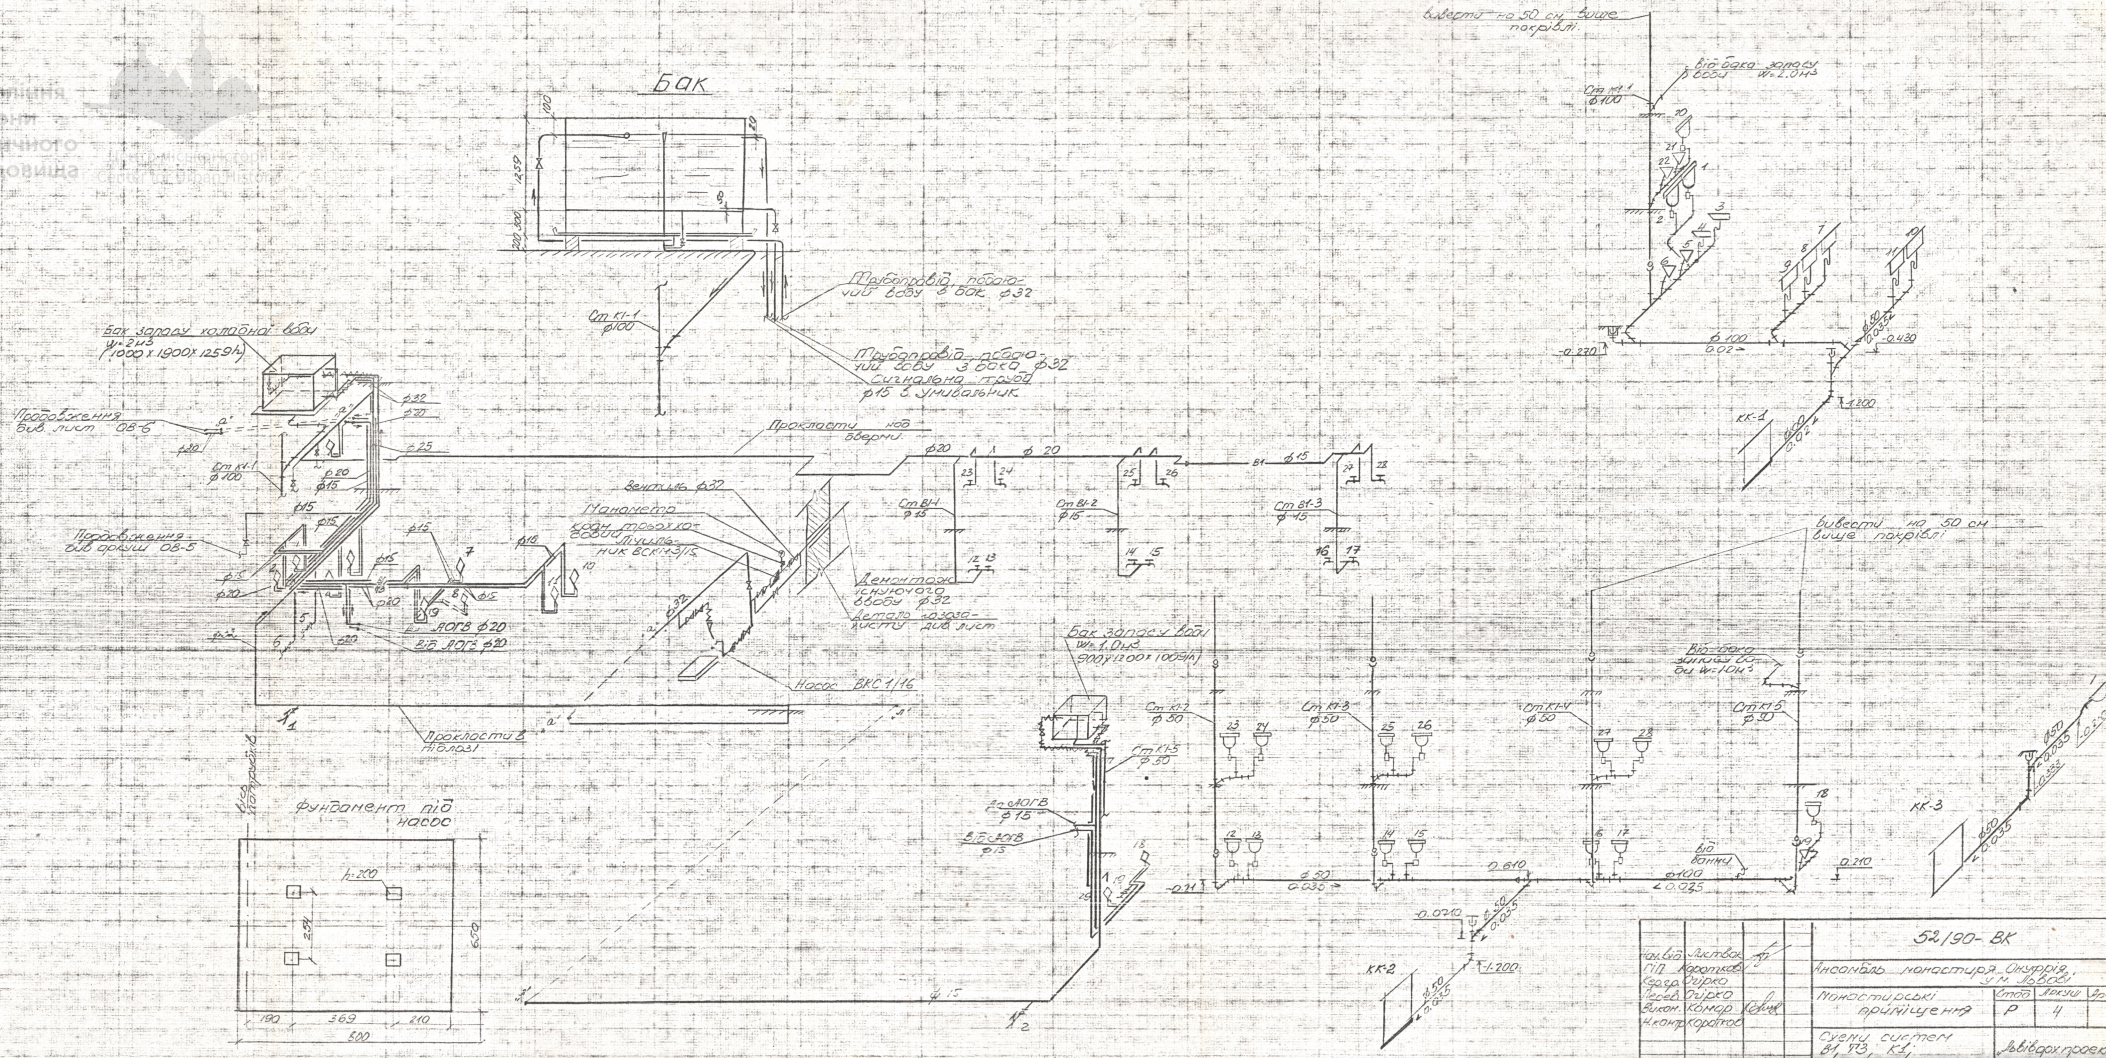

Нач.від	Литвак		52/190-ВК
ГІП	Коротков		Ансамбль монастиря Онуфрія у м. Львові
Кер.гр.	Обірко		Монастирські приміщення
Перев.	Обірко		Стад: Р; Аркуш: 4; Ар-шів:
Викон.	Комар		Схеми систем В1, Т3, К1;
Н.контр	Коротков		„Львівархпроект"