8

ДЕРЖБУД УКРАЇНИ
УКРАЇНСЬКИЙ СПЕЦІАЛЬНИЙ
НАУКОВО-РЕСТАВРАЦІЙНИЙ
ІНСТИТУТ
«УКРЗАХІДПРОЕКТРЕСТАВРАЦІЯ»

Пам"ятка архітектури XVI ст.
монастир Онуфрія у м.Львові ох № 364

Робочі креслення реставрації західного прясла оборонного муру з брамою 1993 р.
т. У кн.І вип.І

Львів- 1991 р.

Управління охорони історичного середовища

uma.lvivcenter.org

ДЕРЖБУД УРСР

УКРАЇНСЬКИЙ СПЕЦІАЛЬНИЙ НАУКОВО-РЕСТАВРАЦІЙНИЙ ПРОЕКТНИЙ ІНСТИТУТ „УКРПРОЕКТРЕСТАВРАЦІЯ"

**ЛЬВІВСЬКИЙ ФІЛІАЛ**

Пам"ятка архітектури XVI ст.
монастир Онуфрія у м. Львові ох№
Робочі креслення реставрації західного прясла оборонного муру з брамою

Том У Книга I вип. I

Шифр 91-172

Управління охорони історичного середовища
Центр міської історії
Center for Urban History

Головний архітектор Ковалишин І.М.
Головний архітектор проектів Ярема О.Б.
Начальник майстерні Соболевський Є.З.

ЛЬВІВ 19 р.

Миколаївська райдрукарня, IX. 1990 р., зам. 6922—200

uma.lvivcenter.org

Управління охорони історичного середовища
Центр міської історії
Center for Urban History

Замовник: ДІАЗ м. Львова

Стадія: Робочі креслення

Авторський колектив та відповідальні виконавці

| Прізвище, ім"я, по батькові | посада | Ступінь участі в розробці |
|---|---|---|
| Максимюк І.В. | арх. | автор,виконавець |

ГАП Ярема О.Б.

uma.lvivcenter.org

Управління охорони історичного середовища
Центр міської історії
Center for Urban History

Склад документації

по договору № 91-172 по пам"ятці архітектури

XVI ст. , монастирю Онуфрія у м. Львові

Том I кн. I вип. I Попередні роботи

том У кн.I вип.I Робочі креслення реставрації західного прясла оборонного муру з брамою

том У кн.I вип.2 Робочі креслення реставрації сторожевого будинку

том УI Кошториси

uma.lvivcenter.org

# 4 ситуаційна схема

4 арк




**Умовні позначення:**

- Входи на територію монастиря
- Приміщення монастиря
- Оборонні мури монастиря
- Мур, що підлягає реставрації, згідно матеріалів даного тому
- Цегляна кладка
- Відтворення б/к елементів
- Розбірка прорізів.
- Оштукатурювання гладких поверхонь.
- Будинок сторожівки див. том IV, кн 1, вип 2.

Архівний

Інв. № | Взам. інв. № | Підпис і дата | Інв. № орг.

Цей проект виконано згідно з діючими нормами і правилами /в тому числі по пожежній та вибуховій безпеці/

ГАП Ярема О.В.

## Загальні вказівки до робочих креслень реставрації прясла оборонного муру Онуфріївського монастиря / пам. арх. XVI ст./

### I. Загальна частина

1. Матеріали даного тому виконані на основі договору № 91-172 від 3.06.1991 року та на основі попередньо-випущеної документації.
   - попередні роботи
   - архітектурно-археологічні роботи західного прясла муру
2. Даним проектом передбачено реставрацію західного прясла муру, що знаходиться вздовж вул. Б. Хмельницького і примикає до будинку Онуфріївського монастиря.
3. В комплекс робіт по реставрації муру входить:
   - реставрація цегляної та кам"яної кладки муру
   - влаштування критої галереї вздовж муру
   - влаштування в"їздової брами з фірткою
   - відтворення б/к обрамлення в"їздової брами
4. Всі роботи по влаштуванню основних конструктивних елементів вести переважно в весняно-літній період.
5. При веденні робіт керуватись відповідними розділами СНиП III-4-80 " Техніка безпеки в будівництві".
6. Зображення фасадів стіни та планів - в масштабі 1:100 Зображення фрагментів, вузлів та деталей в масштабі -1:20, 1:5, 1:2, 1:1.
7. Лінійні розміри на кресленнях подані в мм, всі відмітки -в м.
8. Умовна відмітка ± 0.00 відповідає відмітці ± 0.00 на обмірних кресленнях /див. " Архітектурно-археологічні обміри західного прясла оборонного муру"/
9. Винесення нуля в натуру та всі роботи по реставрації муру вести під наглядом спеціалістів ін-ту " Укрзахідпроектреставрація".
10. Умовні позначення видів ремонтно-реставрційних робіт вибрані довільно.

### II. Кам"яні роботи.

1. Провести роботи по реставрації цегляної кладки стіни:
   а/ провести ремонт верхньої частини стіни з відтворенням втрачених цегляних стовпчиків
   б/ провести розбірку закладених бійниць
   в/ відтворити втрачені відкоси в"їздової брами
   г/ відтворити втрачену перемичку ПР-I над в"їздовою брамою
   д/ відтворити втрачену кладку стіни з сандриком над брамою
2. Цегляну кладку вести цеглою М 75 на розчині М 50.
3. Виготовити згідно креслень та провести монтаж білокам"яних блоків обрамлення в"їздової брами.
4. Провести кладку підпірної стінки з бутового каменю вздовж галереї
5. Провести замощення галереї плитами з пісковика.

### III. Столярні роботи

1. Провести роботи по виготовленню конструкцій дерев"яного дашка над галереєю та в"їздовою брамою.
2. Провести покриття дашка колотим гонтом.
3. Виготовити згідно креслень дерев"яний каркас в"їздової брами з фірткою
4. Всі дерев"яні елементи дашка і брами покрити антисептиком і прооліфити.

### IV. Металеві роботи

1. Виготовити металеве окуття брами.
2. Виготовити та провести монтаж металевих завісів та гаків брами.
3. Всі металеві елементи обробити грунтівкою перетворювачем ржавчини ЭЗА -01, ГИСИ / ТУ 84-05-12-07/ та покрити кузбаслаком

### V. Тинькувальні роботи

1. Провести розчистку стіни від старого тиньку
2. Отинькувати позерхню стін з двох боків та відкоси бійниць розчином наступного складу:
   вапняне-тісто - I частина
   пісок річковий - 3 частини
3. Всі тинькувальні роботи проводити після монтажу білокам"яних елементів та столярних робіт.

## ВІДОМІСТЬ КРЕСЛЕНЬ

| Аркуш | Назва | Примітки |
|---|---|---|
| 0 | Заголовний аркуш /початок/ | |
| 01 | Заголовний аркуш /закінчення/ | |
| 1. | План на відм. +1.5м. Вид А, Вид Б. | |
| 2. | Фрагмент А, Б; Розріз I-I Розріз А-А | |
| 3. | Д-1 ч Д-2, Д-3 (види А,Б) | |
| 4. | Вузли А, Б, В, Г. | |
| 5. | Деталі 3,4,5,8 | |
| 6 | Деталі 1,2,6,7,9 | |
| 7 | Розріз II-II, Б-Б, В-В. | |


| | | | |
|---|---|---|---|
| Нач. майт. | Соболевська | | 91 - 172 V - 1 - 1 |
| Гол. спец. | Новіковська | | |
| ГАП | Ярема | | Ансамбль монастиря Онуфрія у м. Львові |
| Кер. гр. | Анісімов | | Західне прясло оборонного муру з брамою |
| Архіт. | Максимюк | | Стадія Аркуш Аркушів |
| Перевір. | Анісімова | | Р 0 8 |
| | | | Заголовний аркуш |
| | | | Держбуд України Укрзахідпроектреставрація |

uma.lvivcenter.org





## ВІДОМІСТЬ СПЕЦИФІКАЦІЙ





| АРКУШ | НАЗВА | ПРИМІТКИ |
|---|---|---|
| 01 | СПЕЦИФІКАЦІЯ БІЛОГО КАМЕНЮ НА ОБРАМЛЕННЯ БРАНИ | |
| 3 | СПЕЦИФІКАЦІЯ ДЕРЕВЯНИХ ЕЛЕМЕНТІВ БРАНИ | |
| | СПЕЦИФІКАЦІЯ ДЕРЕВИНИ НА ДАШОК НАД ГАЛЕРЕЄЮ | |
| 4 | СПЕЦИФІКАЦІЯ МЕТАЛЕВИХ ЕЛЕМЕНТІВ БРАНИ | |
| 01 | СПЕЦИФІКАЦІЯ ПЕРЕМИЧОК | |




## СПЕЦИФІКАЦІЯ ПЕРЕМИЧОК
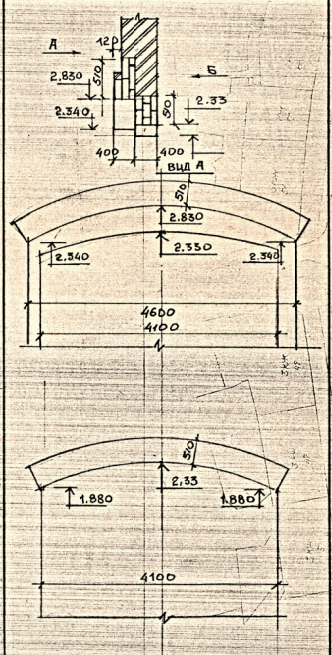
| МАРКА | ЕСКІЗ | К-ТЬ ШТ | ПРИМІТКИ |
|---|---|---|---|
| ПР-1 |  | 1 | |

## СПЕЦИФІКАЦІЯ БІЛОКАМЯНИХ ЕЛЕМЕНТІВ ОБРАМЛЕННЯ БРАНИ.
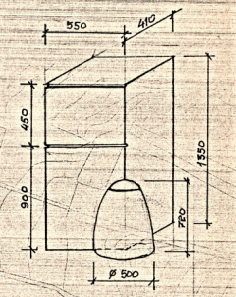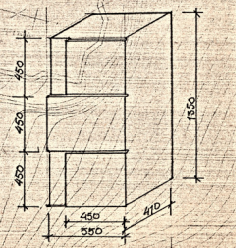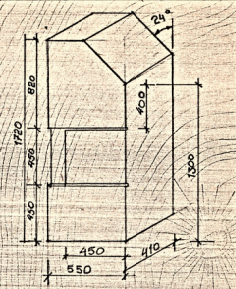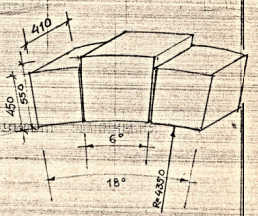
| МАРКА | ЕСКІЗ | КІЛЬК ШТ | ОБ'ЄМ м³ | ПЛОЩА ОБР. ПОВ м² | ПРИМІТКИ |
|---|---|---|---|---|---|
| БК-1 |  | 1 | 0,33 | | |
| БК-2 |  | 1 | 0,3 | | |
| БК-3 |  | 1 | 0,38 | | |
| БК-7 |  | 2 | 031 | | |
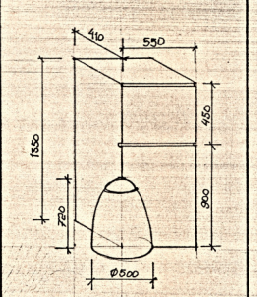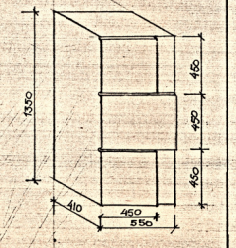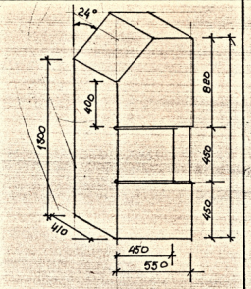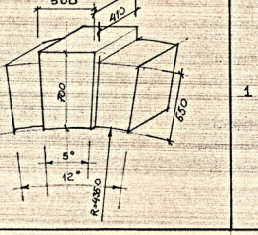
| МАРКА | ЕСКІЗ | КІЛЬК ШТ | ОБ'ЄМ м³ | ПЛОЩА ОБР. ПОВ м² | ПРИМІТКИ |
|---|---|---|---|---|---|
| БК-4 |  | 1 | 0,33 | | |
| БК-5 |  | 1 | 0,3 | | |
| БК-6 |  | 1 | 0,38 | | |
| БК-8 |  | 1 | 0,24 | | |
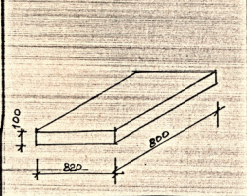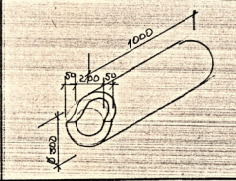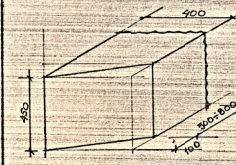
| МАРКА | ЕСКІЗ | КІЛЬК. | ОБ'ЄМ | ЗАГАЛЬНА ОБР. ПОВ. м² | ПРИМІТКИ |
|---|---|---|---|---|---|
| БК-9 |  | 6 | 0,39 | | |
| БК-10 |  | 2 | 0,18 | | |
| БК-11 |  | 6 | 0,97 | | |

## СПЕЦИФІКАЦІЯ ДЕРЕВИНИ НА ДАШОК НАД ГАЛЕРЕЄЮ.


| ПОЗ. | НАЗВА | К-ТЬ | СІЧЕННЯ a мм | СІЧЕННЯ b мм | ДОВЖИНА мм | ОБ'ЄМ. | ПРИМІТКИ |
|---|---|---|---|---|---|---|---|
| 1 | БРУС | 8 | 200 | 200 | 4000 | 1,28 | |
| 2 | БРУС | 32 | 160 | 100 | 2000 | 1.0 | |
| 3 | КРОКВА | 32 | 120 | 80 | 3000 | 0,92 | |
| 4 | — // — | 32 | 120 | 80 | 800 | 0,24 | |
| 5 | ПІДКОС | 64 | 120 | 60 | 800 | 0,36 | |
| 6 | — // — | 64 | 120 | 60 | 2000 | 0,92 | |
| 7 | БРУС | 8 | 100 | 100 | 4000 | 0,32 | |
| 8 | БРУСОК ОБРЕШ. | 250 | 50 | 50 | 2000 | 1,25 | |
| 9 | ПІДКОС | 2 | 140 | 120 | 2000 | 0,067 | |
| 10 | БРУС | 2 | 160 | 120 | 2300 | 0,08 | |
| 11 | КРОКВА | 2 | 120 | 80 | 3200 | 0,06 | |
| 12 | ДОШКА | 15 | 200 | 20 | 1300 | 0,07 | |
| 13 | — // — | 2 | 200 | 20 | 3200 | 0,02 | |
| 14 | ГОНТ | 46 м² | 300 | 20 | 300 | 2,8 | |

| | | | |
|---|---|---|---|
| ГАП | ЯРЕМА | | 91-172 АР-1-1 |
| КЕР. ГР. | АНЬШИНА | | АНСАМБЛЬ МОНАСТИРЯ ОНУФРІЯ У М. ЛЬВОВІ |
| АРХІТ. | МАКШИНОК | | ЗАХІДНЕ ПРЯСЛО ОБОРОННОГО МУРУ З БРАНОЮ |
| ПЕРЕВІР. | АНЬШИНА | | СТАДІЯ: Р; АРКУШ: 01; АРКУШІВ: |
| | | | ЗАГАЛЬНІ АРКУШІ (ЗАКІНЧЕННЯ) |
| | | | ДЕРЖБУД УКР-НИ І-Т УКРДІПРОЕКТРЕСТАВРАЦІЯ |


Управління охорони історичного середовища

uma.lvivcenter.org


## ВИД А

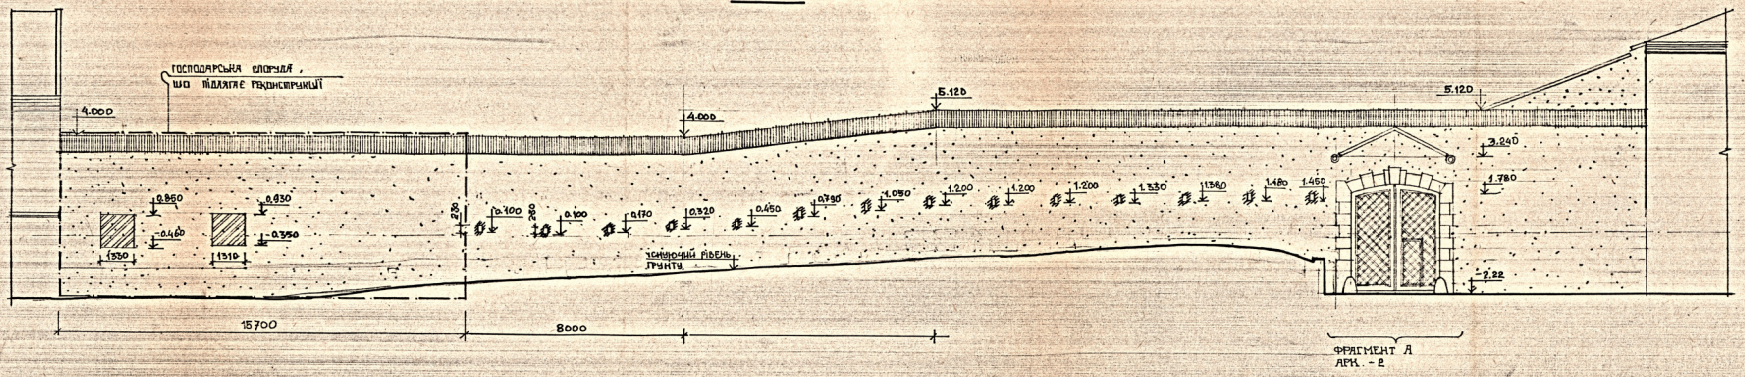


## ПЛАН НА ВІДМ. + 1.5 м

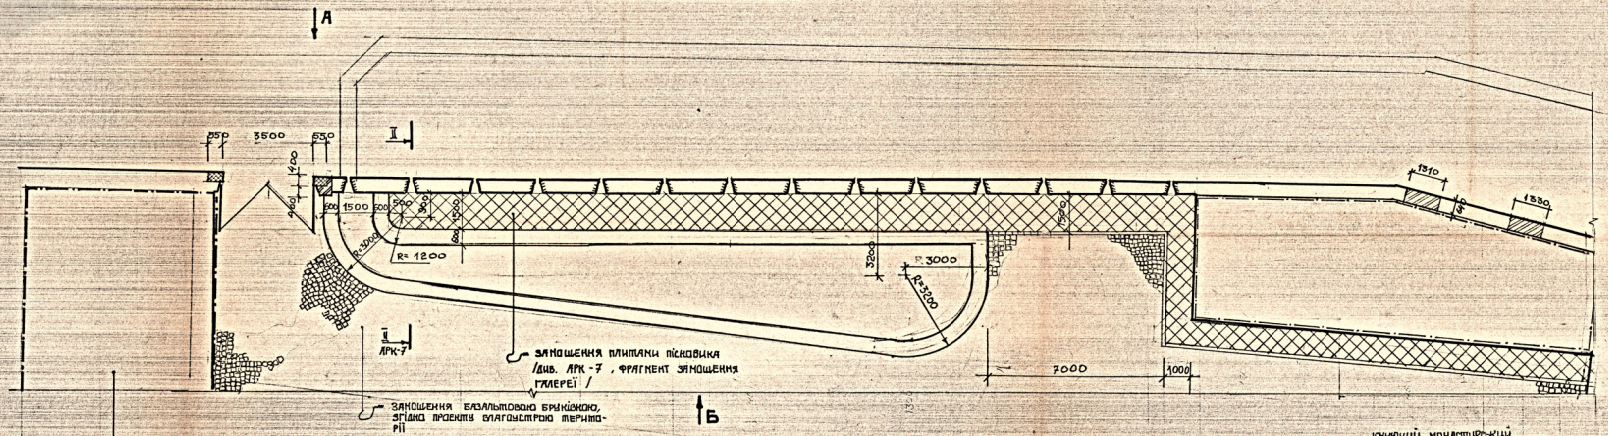


## ВИД Б

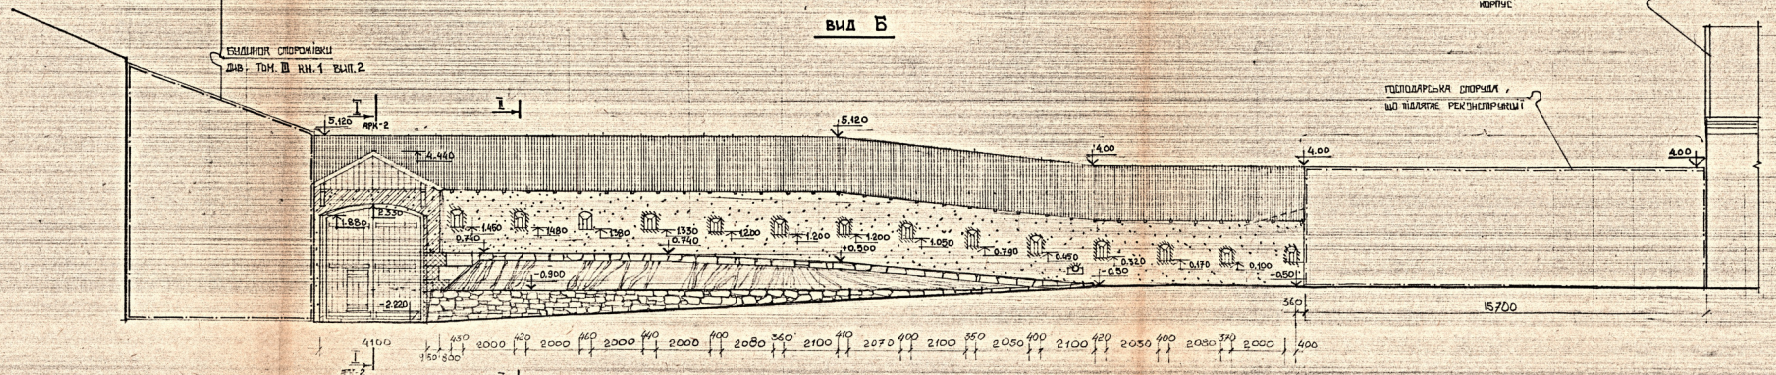






| | | | |
|---|---|---|---|
| ГАП | ЯРЕМА | | 81 - 172 X -1-1 |
| КЕР. ГР. | АНЕЦЬКИЙ | | АНСАМБЛЬ МОНАСТИРЯ ОНУФРІЯ У М. ЛЬВОВІ |
| АРХІТ. | МАКСИМЮК | | ЗАХІДНЕ ПРЯСЛО ОБОРОННОГО МУРУ З БРАМОЮ |
| ПЕРЕВІР. | АНЕЦЬКИЙ | | ПЛАН НА ВІДМ. + 1.5 М ВИД А, ВИД Б |


| СТАДІЯ | АРКУШ | АРКУШІВ |
|---|---|---|
| Р | 1 | |

ДЕРЖБУД УКРАЇНИ УКРДІПРОЕКТРЕСТАВРАЦІЯ

uma.lvivcenter.org

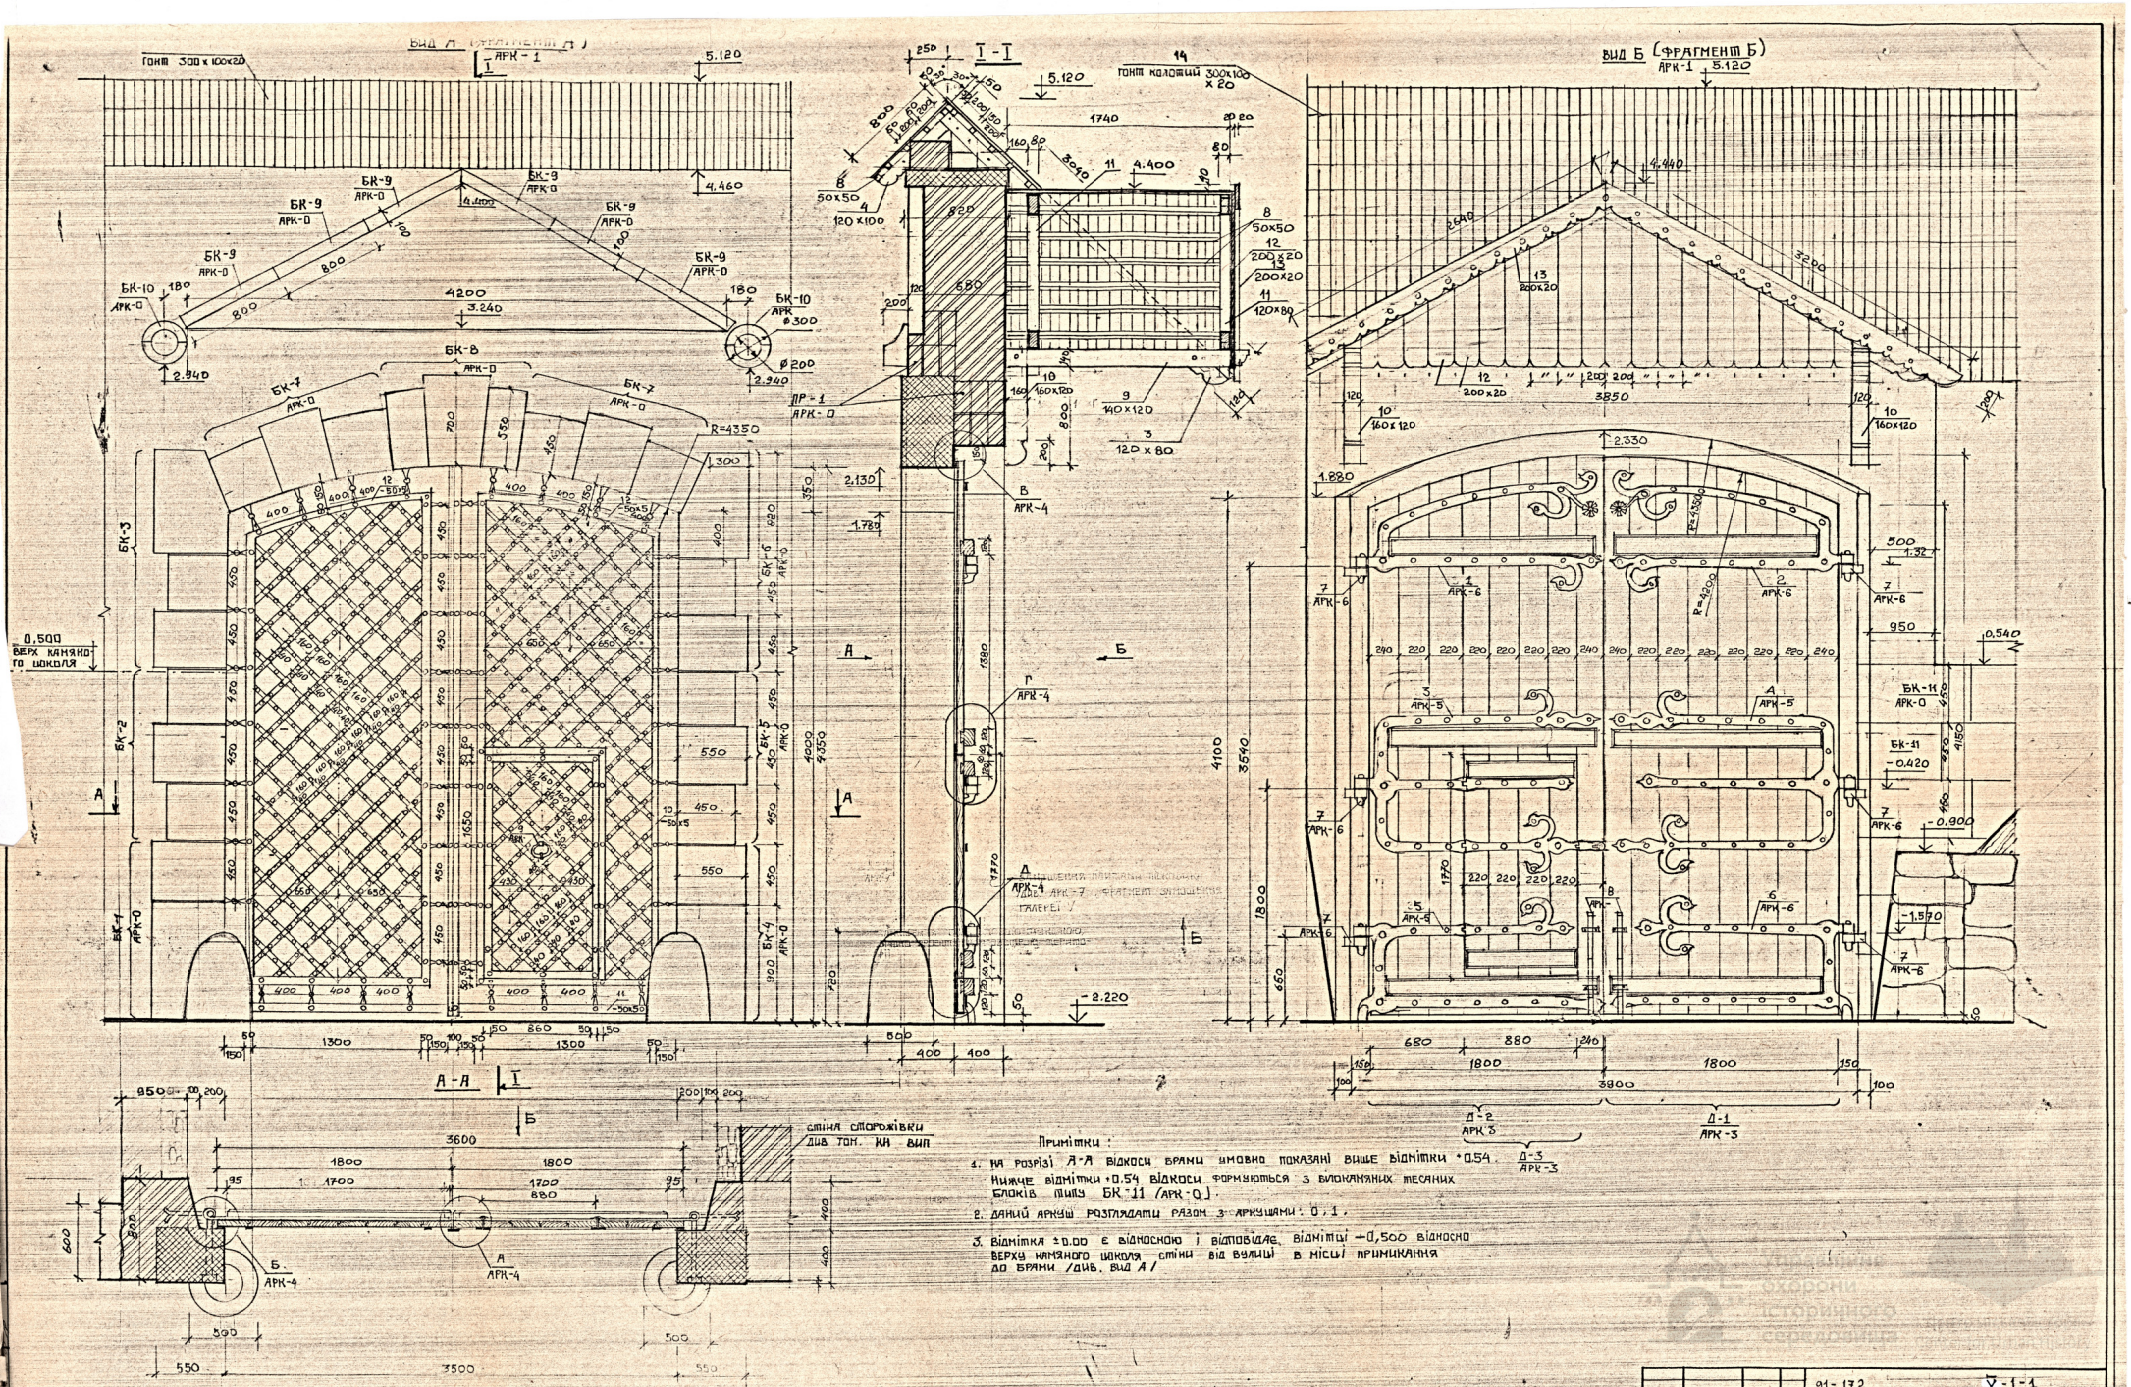


uma.lvivcenter.org

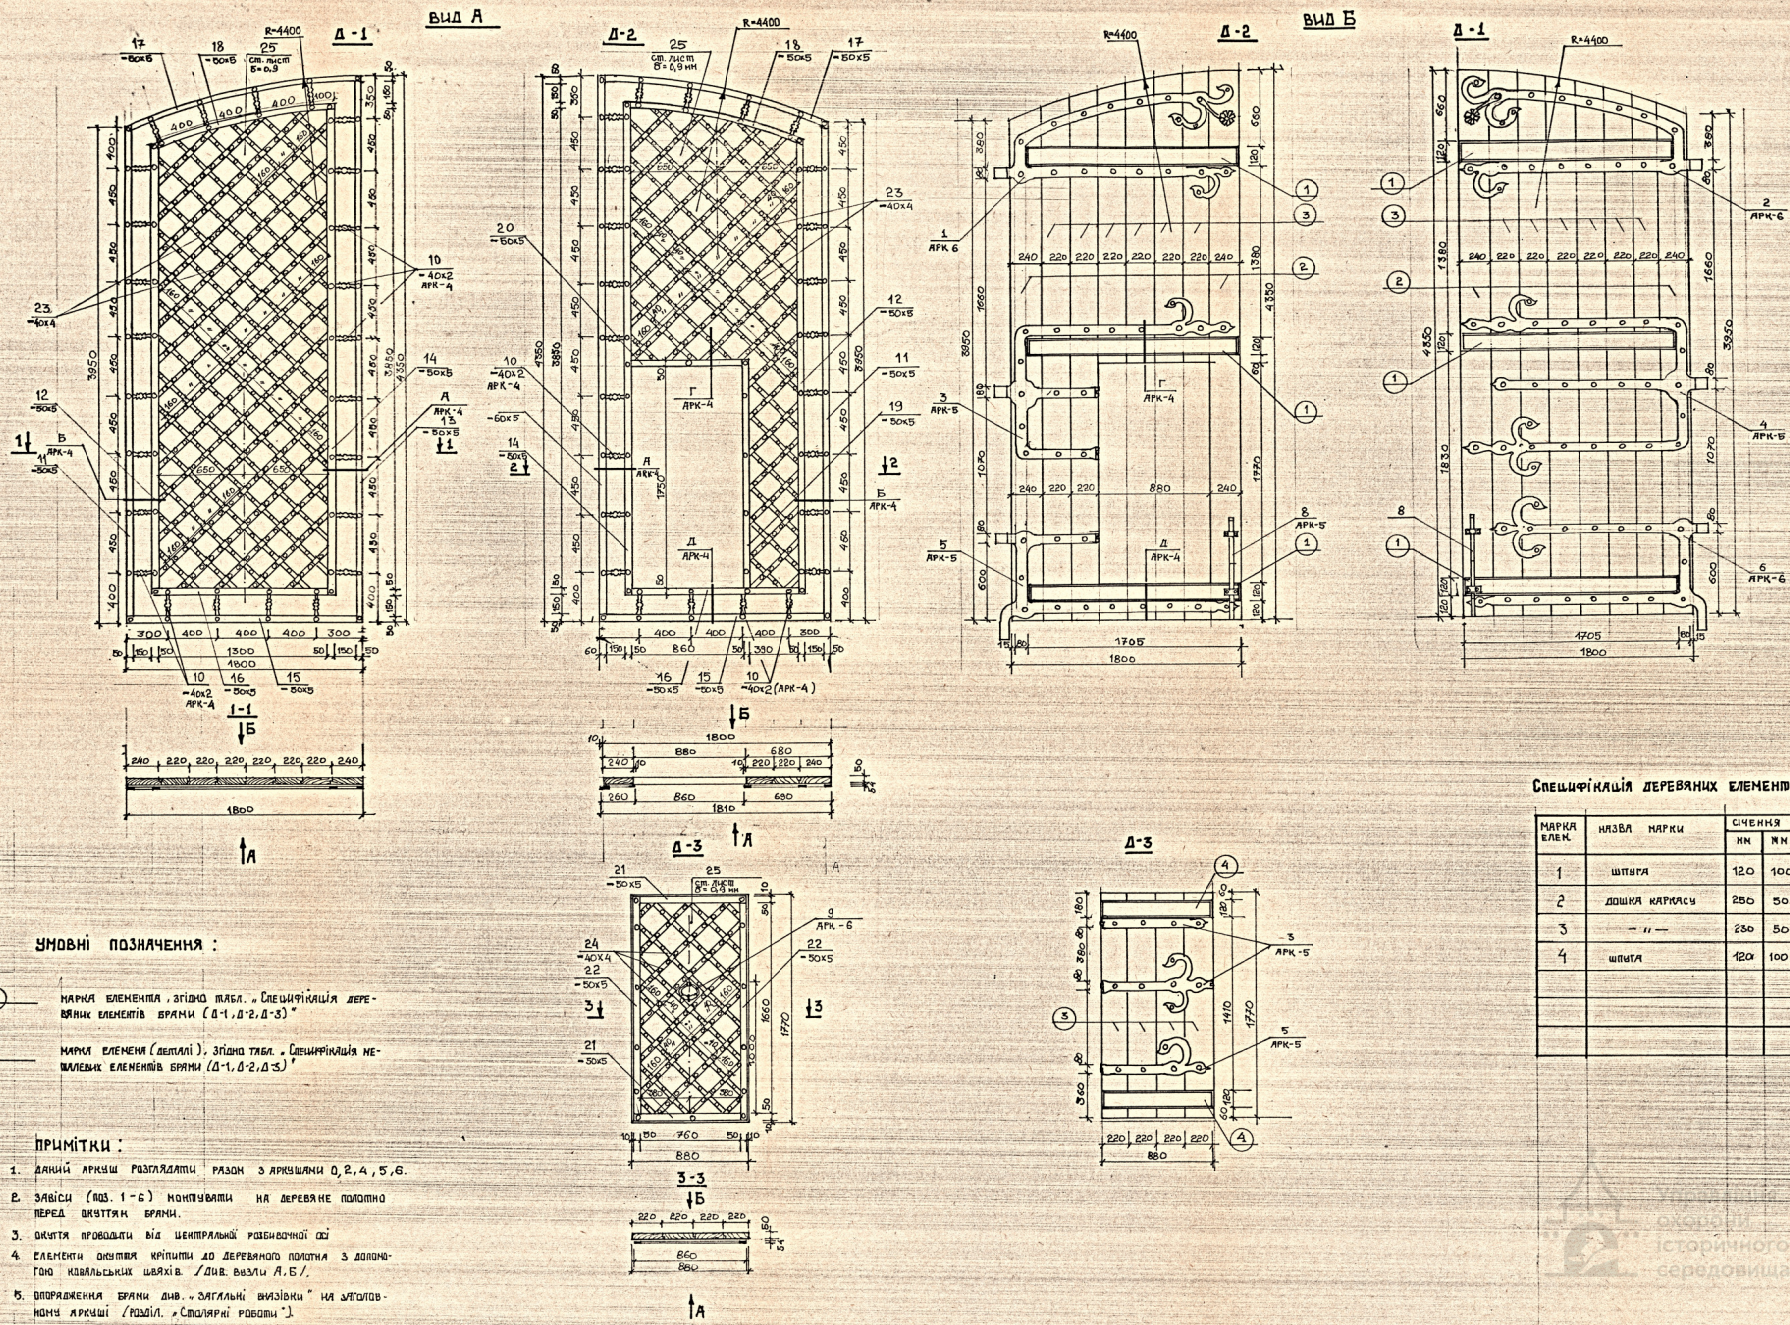


## УМОВНІ ПОЗНАЧЕННЯ :

(1) — МАРКА ЕЛЕМЕНТА, ЗГІДНО ТАБЛ. „СПЕЦИФІКАЦІЯ ДЕРЕВ'ЯНИХ ЕЛЕМЕНТІВ БРАМИ (Д-1, Д-2, Д-3)"

2 — МАРКА ЕЛЕМЕНТА (ДЕТАЛІ), ЗГІДНО ТАБЛ. „СПЕЦИФІКАЦІЯ МЕТАЛЕВИХ ЕЛЕМЕНТІВ БРАМИ (Д-1, Д-2, Д-3)"

## ПРИМІТКИ :


1. ДАНИЙ АРКУШ РОЗГЛЯДАТИ РАЗОМ З АРКУШАМИ 0, 2, 4, 5, 6.
2. ЗАВІСИ (ПОЗ. 1-6) МОНТУВАТИ НА ДЕРЕВ'ЯНЕ ПОЛОТНО ПЕРЕД ОКУТТЯМ БРАМИ.
3. ОКУТТЯ ПРОВОДИТИ ВІД ЦЕНТРАЛЬНОЇ РОЗБИВОЧНОЇ ОСІ
4. ЕЛЕМЕНТИ ОКУТТЯ КРІПИТИ ДО ДЕРЕВ'ЯНОГО ПОЛОТНА З ДОПОМОГОЮ КОВАЛЬСЬКИХ ШВАХІВ. /ДИВ. ВИЗОЛ А, Б/.
5. ОПОРЯДЖЕННЯ БРАМИ ДИВ. „ЗАГАЛЬНІ ВКАЗІВКИ" НА ЗАГОЛОВНОМУ АРКУШІ /РОЗДІЛ. „СТОЛЯРНІ РОБОТИ"/.


## Специфікація деревяних елементів брами Д-1, Д-2, Д-3


| МАРКА ЕЛЕМ. | НАЗВА МАРКИ | СІЧЕННЯ мм | СІЧЕННЯ мм | ДОВЖИНА мм. | КІЛЬК. шт. | ОБ'ЄМ м³ | ПРИМІТКИ |
|---|---|---|---|---|---|---|---|
| 1 | ШТИРЯ | 120 | 100 | 1705 | 6 | 0,12 | ПОКРИТИ СОКОЛ СОСНА |
| 2 | ДОШКА КАРКАСУ | 250 | 50 | 4350 | 4 | 0,21 | |
| 3 | — " — | 250 | 50 | 4350 | 12 | 0,6 | |
| 4 | ШПИЛЬ | 120 | 100 | 880 | 2 | 0,02 | |


| | | | | | |
|---|---|---|---|---|---|
| ГАП | ЯРЕМА | | 91-172 | | Д-1 |
| КЕР. ГР. | АМБІЦЬКИЙ | | АНСАМБЛЬ МОНАСТИРА ОНУФРІЯ У М. ЛЬВОВІ | | |
| АРХІТ. | МАКСИМЮК | | ЗАХІДНЕ ПРЯСЛО ОБОРОННОЇ МУРИ З БРАМОЮ | СТАДІЯ | АРКУШ | АРКУШІВ |
| ПЕРЕВІР | АМБІЦЬКИЙ | | | Р | 3 | |
| | | | Д-1, Д-2, Д-3 /ВИД А, Б/ М 1:20 | ДЕРЖАВНА ІНСПЕКЦІЯ УКРАЇНСЬКОПРОЕКТРЕСТАВРАЦІЯ | | |


uma.lvivcenter.org

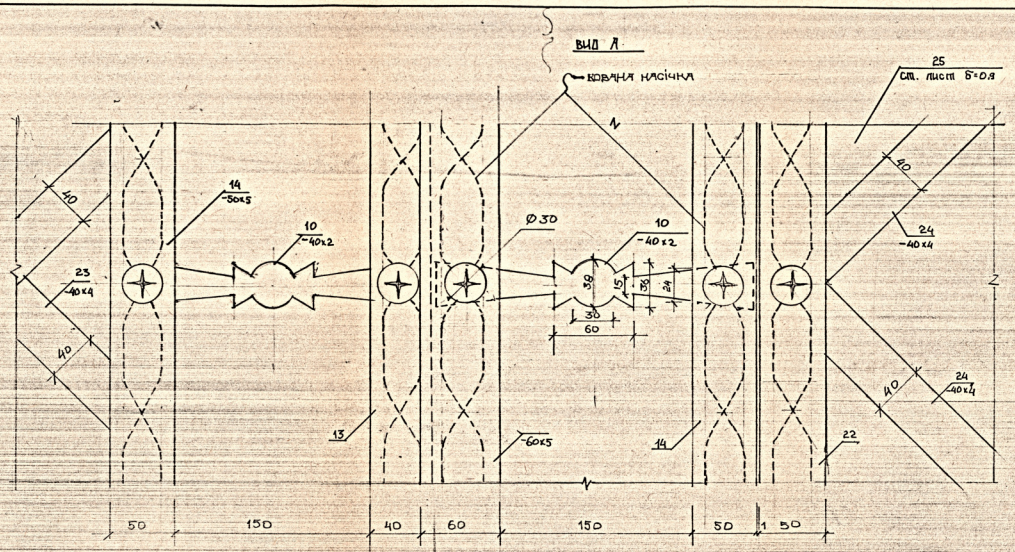


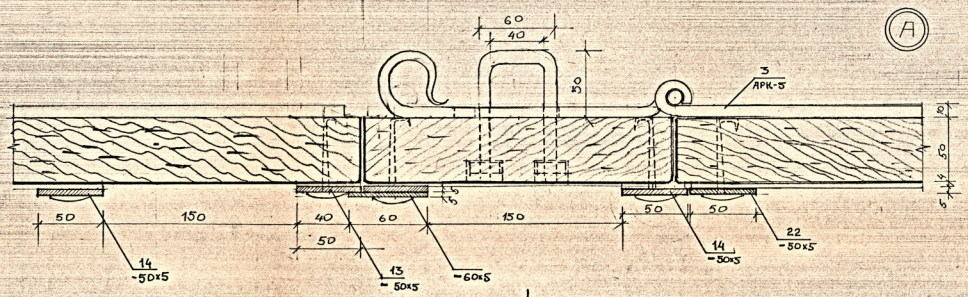
## СПЕЦИФІКАЦІЯ МЕТАЛЕВИХ ЕЛЕМЕНТІВ БРАНИ Д-1, Д-2, Д-3
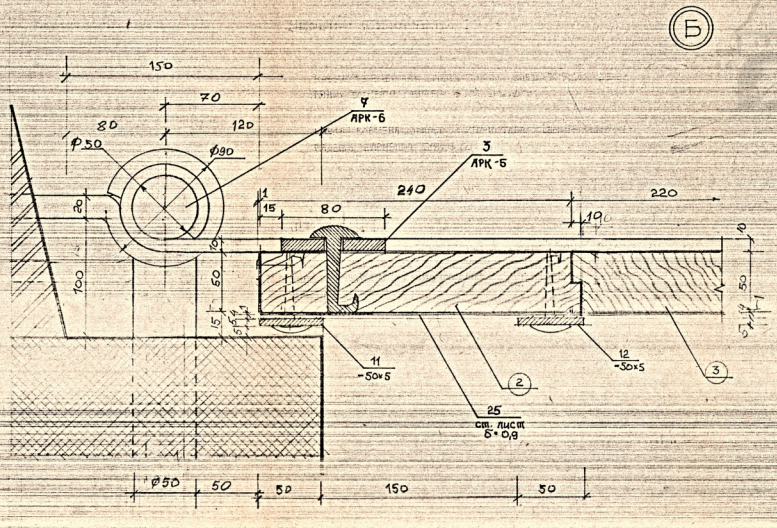
| МАРКА ЕЛЕМ. | № ДЕТ | НАЗВА (СІЧЕННЯ) | КІЛЬК. ШТ | ДОВЖ. ММ. | МАСА КГ | ПРИМІТКИ |
|---|---|---|---|---|---|---|
| ЗАВІСКА 1 | 1 | ▬ 80 х 10 | 1 | 3780 | 23,7 | |
| ЗАВІСКА 2 | 2 | ▬ 80 х 10 | 1 | 3780 | 23,7 | |
| ЗАВІСКА 3 | 3 | ▬ 80 х 10 | 1 | 5735 | 35,4 | |
| ЗАВІСКА 4 | 4 | ▬ 80 х 10 | 1 | 5735 | 36,4 | |
| ЗАВІСКА 5 | 5 | ▬ 80 х 10 | 1 | 3940 | 24,7 | |
| ЗАВІСКА 6 | 6 | ▬ 80 х 10 | 1 | 3940 | 24,7 | |
| ГАК 7 | 7ᵃ | ▬ 80 х 10 | 6 | 450 | 16,9 | |
| -"- | 7ᵇ | • Ø 50 | 6 | 735 | 67 | |
| -"- | 7ᵇ | ГАЙКА М 30 | 6 | | | |
| -"- | 7ᵍ | ШАЙБА Ø 90 | 6 | | | |
| ШУФРИГА 8 | 8ᵃ | ▬ 40 х 20 | 2 | 900 | 11,3 | |
| | 8ᵇ | ▬ 10 х 50 | 2 | 200 | 1,5 | |
| КАЛАТКА 9 | 9ᵃ | • Ø 50 | 1 | 380 | 7,4 | |
| | 9ᵇ | ▬ 30 х 6 | 1 | 180 | 0,2 | |
| | 9ᵉ | БОЛТ М 14 | 1 | | | |
| | 9ᵍ | ГАЙКА М 14 | 1 | | | |
| | 9ᵃ | ШАЙБА Ø 50 | | | | |
| 10 | 10 | ▬ 40 х 2 | 50 | 250 | 7,8 | |
| 11 | 11 | ▬ 50 х 5 | 2 | 3950 | 15,4 | |
| 12 | 12 | ▬ 50 х 5 | 2 | 3550 | 13,9 | |
| 13 | 13 | ▬ 50 х 5 | 2 | 4330 | 17,0 | |
| 14 | 14 | ▬ 50 х 5 | 2 | 3950 | 15,4 | |
| 15 | 15 | ▬ 50 х 5 | 2 | 1800 | 7,0 | |
| 16 | 16 | ▬ 50 х 5 | 2 | 1760 | 6,8 | |
| 17 | 17 | ▬ 50 х 5 | 2 | 2000 | 7,8 | |
| 18 | 18 | ▬ 50 х 5 | 2 | 1600 | 6,2 | |
| 19 | 19 | ▬ 50 х 5 | 1 | 1850 | 3,6 | |
| 20 | 20 | ▬ 50 х 5 | 1 | 960 | 1,8 | |
| 21 | 21 | ▬ 50 х 5 | 2 | 860 | 3,3 | |
| 22 | 22 | ▬ 50 х 5 | 2 | 1760 | 6,8 | |
| 23 | 23 | ▬ 40 х 4 | 42 | 2000 | 107,8 | |
| 24 | 24 | ▬ 40 х 4 | 19 | 1200 | 28,7 | |
| 25 | 25 | СТАЛЬНИЙ ЛИСТ δ= 0,9 | 12 | 750х2000 | 127 | |

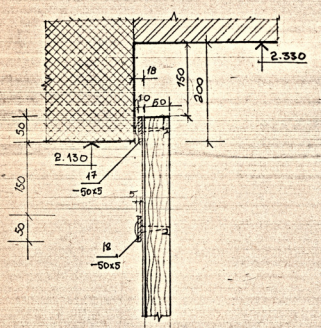**УМОВНІ ПОЗНАЧЕННЯ:**

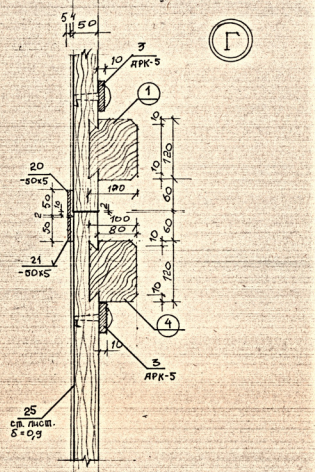1 — МАРКА ЕЛЕМЕНТА ЗГІДНО ТАБЛ. „СПЕЦИФІКАЦІЯ ДЕРЕВЯНИХ ЕЛЕМЕНТІВ БРАНИ"

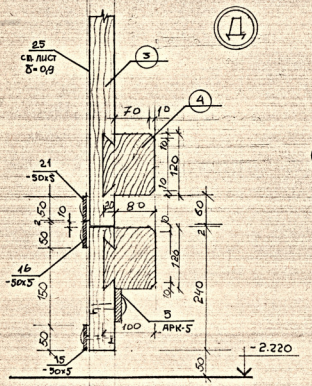2 — МАРКА ЕЛЕМЕНТА ЗГІДНО ТАБЛ. „СПЕЦИФІКАЦІЯ МЕТАЛЕВИХ ЕЛЕМЕНТІВ БРАНИ"

**ПРИМІТКИ:**


1. ДАНИЙ АРКУШ РОЗГЛЯДАТИ РАЗОМ З АРКУШАМИ: 2, 3, 5, 6.

| | | | | | |
|---|---|---|---|---|---|
| | | | | 91-172 | АР-1-1 |
| ГАП | ЯРЕМА | | | АНСАМБЛЬ МОНАСТИРЯ ОНУФРІЯ В М. ЛЬВОВІ | |
| НАЧ. ГР. | ЛЯБІШКІН | | | ЗАХІДНЕ ПРАСЛО ОБОРОННОГО МУРУ З БРАНОЮ | СТАДІЯ: Р; АРКУШ: 4; АРКУШІВ: |
| АРХІТ. | МАКСИМЮК | | | | |
| ПЕРЕВІР. | ЛЯБІШКІН | | | БРАМА (Д-1, Д-2, Д-3), РОЗРІЗИ А-Б, В-Г, Д | ДЕРЖБУД УКРАЇНИ, І-Т, УКРСПЕЦПРОЕКТРЕСТАВРАЦІЯ |


| ІНВ. № ОРІГ. | ПІДПИС І ДАТА | ЗАМ. ІНВ. № |
|---|---|---|
| 10-14-28 | | |

uma.lvivcenter.org


## ЗАВІСА 3

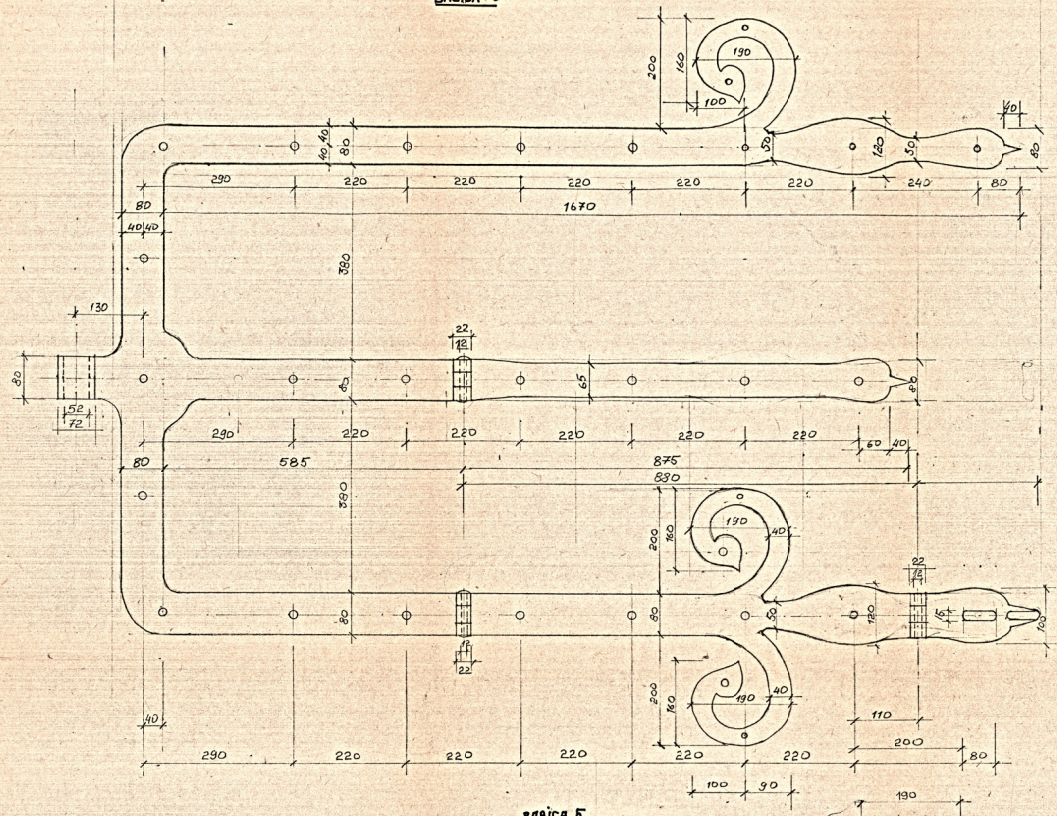


## ЗАВІСА 4

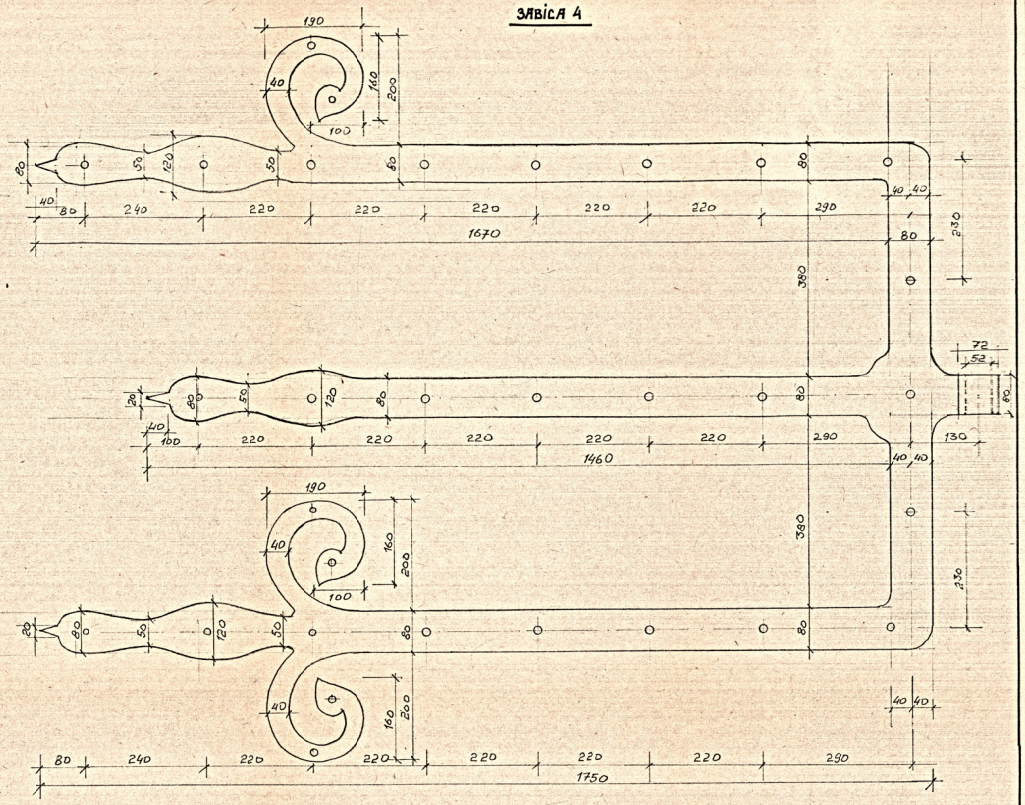

## ЗАВІСА 5

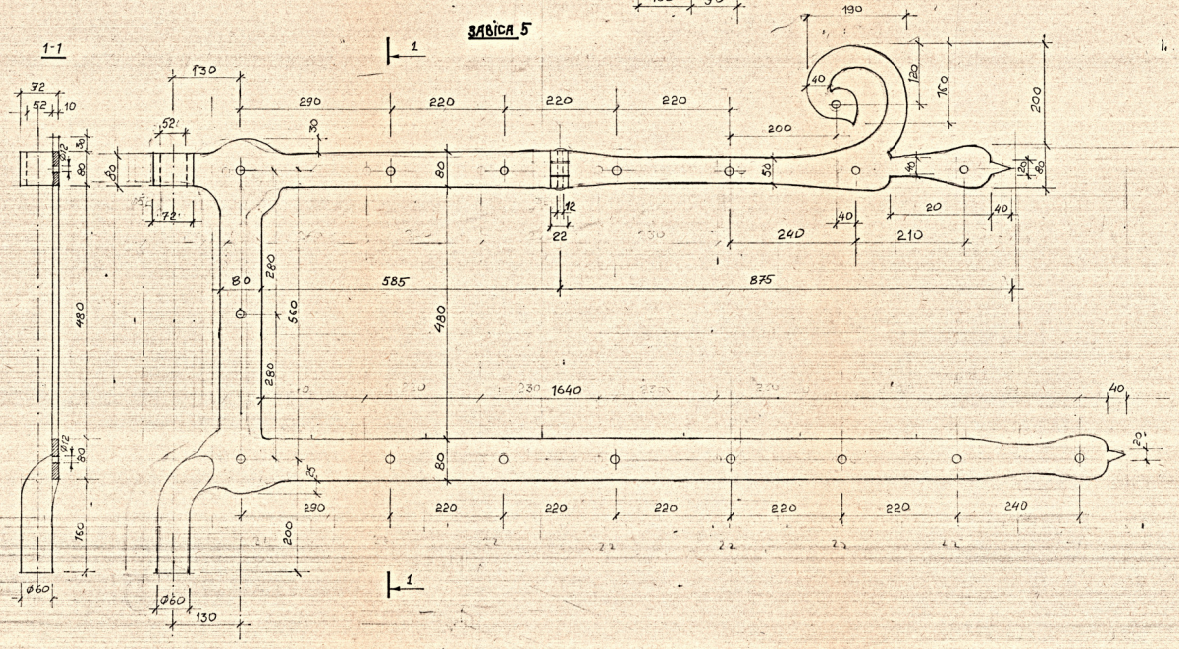

## ДЕТАЛЬ 8 (шуфрита)

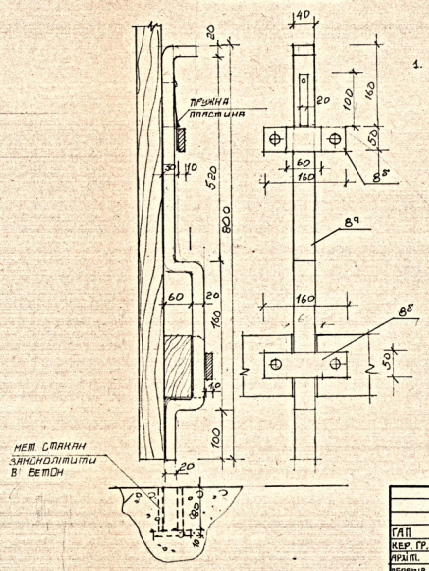

ПРИМІТКИ:


1. ДАНИЙ АРКУШ РОЗРОБЛЯТИ РАЗОМ З АРК. Р,3.


| | | | | | |
|---|---|---|---|---|---|
| | | | | 91-172 | V-1-1 |
| ГАП | Яремя | | | АНСАМБЛЬ МОНАСТИРЯ ДОМІНІКАНІВ У М. ЛЬВОВІ | |
| КЕР. ГР. | Анвіцький | | | ЗАХІДНЕ ПРАСЛО ОБОРОННОГО МУРУ З БРАМОЮ | СТАДІЯ АРКУШ АРКУШІВ Р 5 |
| АРХІТ. | Максимюк | | | ДЕТАЛІ 3,4,5,8 | ДЕРЖБУД УКРАЇНИ УКРЗАХІДПРОЕКТРЕСТАВРАЦІЯ |
| ПЕРЕВІР | Анвіцький | | | | |

Управління охорони історичного середовища


uma.lvivcenter.org


КАЛАТИКА 9

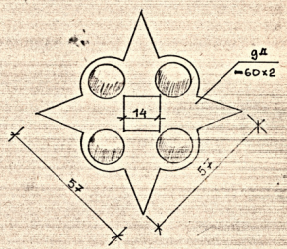

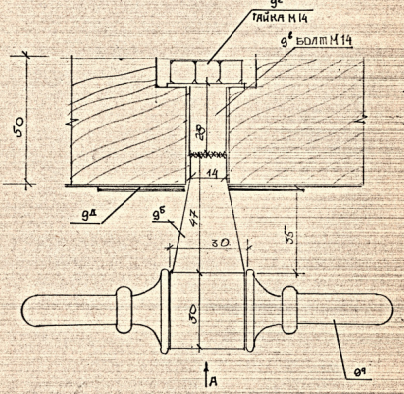



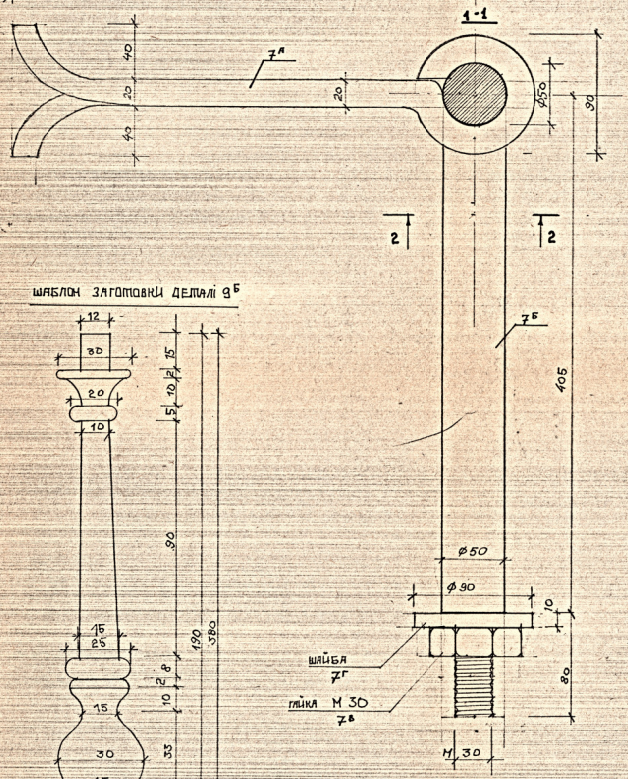

ВИД А

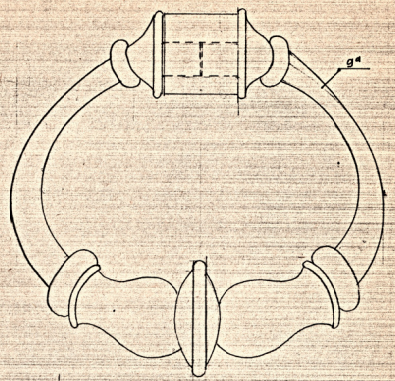

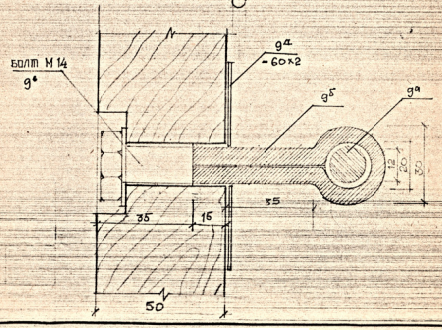
ДЕТАЛЬ 7

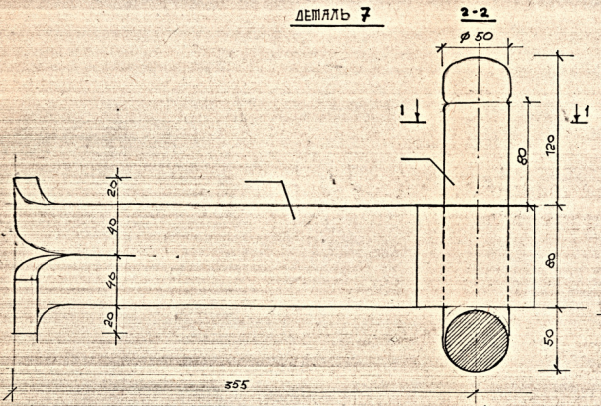




ШАБЛОН ЗАГОТОВКИ ДЕТАЛІ 9б




ЗАВІСА 2-(1)

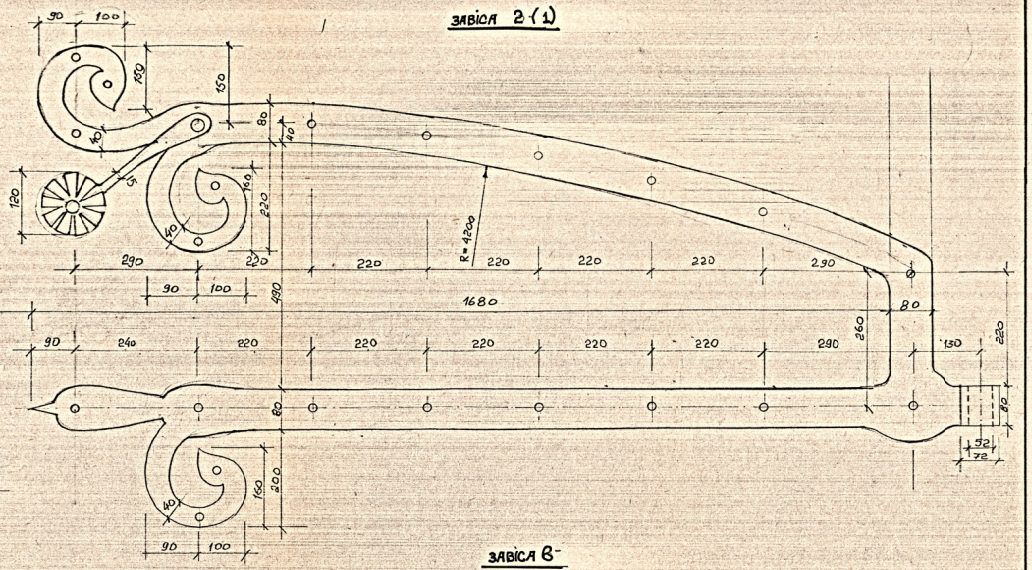


ЗАВІСА В

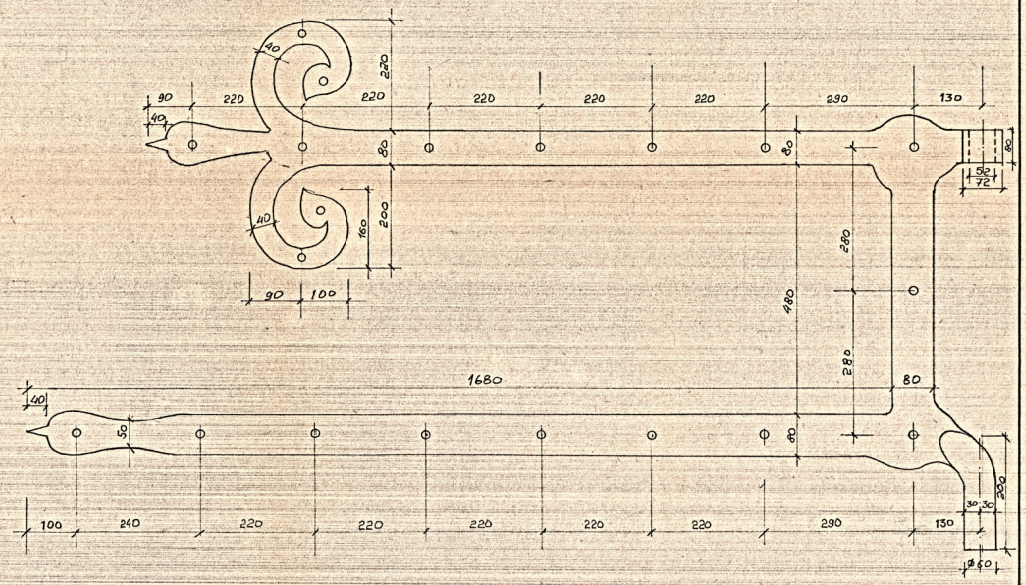


**Примітки:**


1. Даний аркуш розглядати разом з аркушами 2, 3
2. Завісу 1 виготовити дзеркально до завіси 2.

| | | | | | | | |
|---|---|---|---|---|---|---|---|
| | | | | | 91-172 | | V-1-1 |
| ГАП | Ярема | | | | Ансамбль монастиря Онуфрія у м. Львові | | |
| Кер. гр. | Амбільський | | | | | | |
| Архіт. | Максимюк | | | | Західне прясло оборонного муру з вранок | Стадія | Аркуш | Аркушів |
| Перевір. | Амбільський | | | | | Р | 6 | |
| | | | | | Деталі 2, 6, 7, 9 | Держбуд України Укрзахідпроектреставрація | | |


uma.lvivcenter.org

Управління охорони історичного середовища


## Б - Б

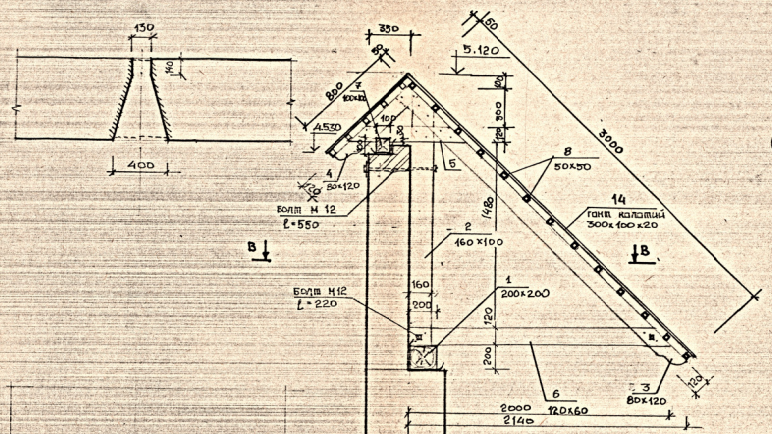


## В - В

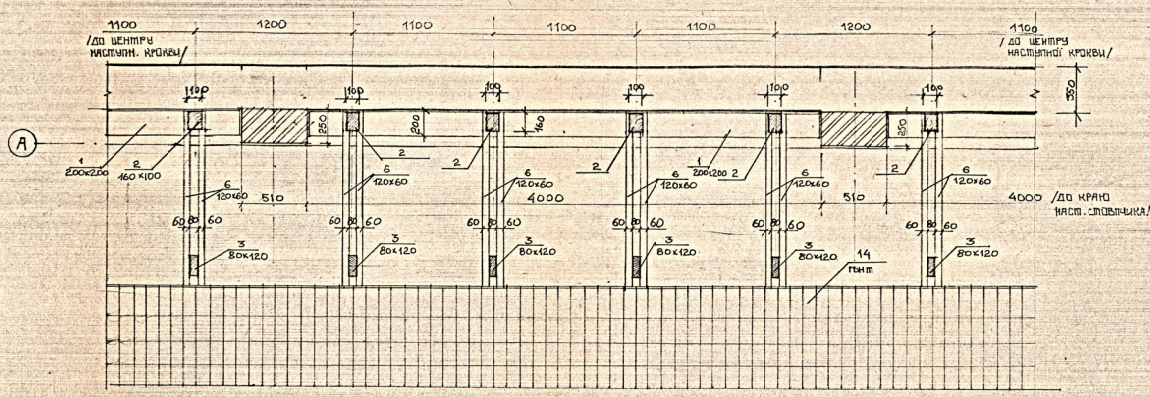


## Фрагмент замощення галереї

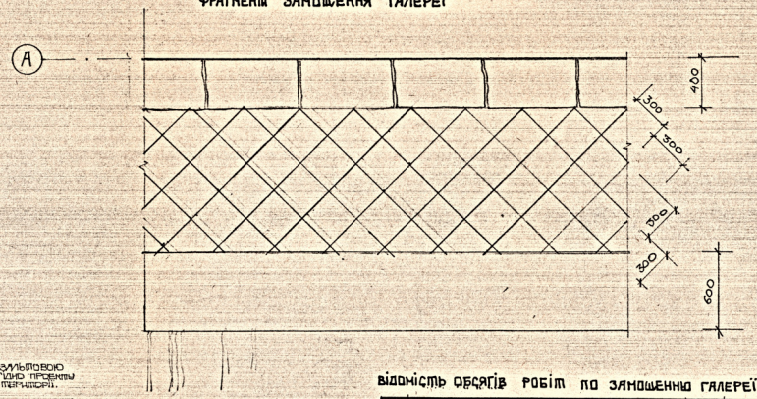


### Відомість обсягів робіт по замощенню галереї

| № п/п | Види робіт | Од. вим. | Обсяги | Примітки |
|---|---|---|---|---|
| 1. | Замощення плитами пісковика | м² | 52 | |
| 2. | Влаштування підпірних стінок з бутового каменю | м³ | 33 | |
| 3. | Підсипка рослинного ґрунту | м³ | 16 | |

| | | | | | |
|---|---|---|---|---|---|
| | | | | 91-172 | V - 1 - 1 |
| ГАП | Ярема | | | Ансамбль монастиря Онуфрія у м. Львові | |
| Кер. гр. | Амбурський | | | | |
| Архіт. | Максимюк | | | Західне крило обломного муру з брамою | Стадія: Р; Аркуш: 7; Аркушів: 13 |
| Перевір. | Амбурський | | | Розріз II-II, Б-Б, В-В. | Державні Укр-ни Укрпроектреставрація |

uma.lvivcenter.org