39

Папка для бумаг

Кармеліти /благоустрій/

Управління
охорони
історичного
середовища
Центр міської історії
Center for Urban History

УТВЕРЖДАЮ
зам.председателя Червоноармейского
.... В.Г.Холодий
..................................1989г.

28.04.1989г. г. Львов

Акт
обследования зеленых насаждений подлежащих сносу.

Мы нижеподписовшиеся: ст. инженер городского производственного треста зеленого хозяйства тов. Колодяжный С.И., начальник ПТО треста зеленого хозяйства тов. Фигура Г.В., начальник участка Червоноармейского р-на тов. Волянский И.Н., начальник отдела благоустроя тов. Пона И.М., зав. отдела историко-архитектурного заповедника Онышко Р.О., зам. директора заповедника тов. Гошко Р.Ю. согласно решения горисполкома произвели обследование зеленых насаждений бывшего монастыря Кармелитов по ул. Советская,20, на территории которого планируются работы по благоустройству и озеленению. При этом в результате обследования установлено:

№	Наименование	возр.	диам. на 1,3 м.	к-во	состоян.	подл. сносу	стоим. 1 дер.	сумма
1.	Тополь 50% ст.	40	40	1	Неудовл.	снять	40	40
2.	Клен 50% ст.	15	12	4	Хорошее	—	74	296
3.	Ясень 50% ст.	20	16	2	Неудовл.	—	48	96
4.	Берест50% ст.	15	4 - 6	9	Неудовл.	снять	5	45
5.	Яблоня 50% ст.	30		5	Неудовл.	снять	1 -60	8
6.	Акация ~~50% ст.~~	15	12	3	Сухостой	снять	—	—
7.	Ель ~~50% ст.~~	10	4	4	—	—	—	—
	итого							485

Всего подлежит сносу 28 деревьев.

Согласно правил охраны и содержания зеленых насаждений в городах и насел. пунктах УССР введеных с 1965 г. /табл. 1,прилож. 8 /, компенсация за востановительную стоимость сносимых насаждений составляет 485 рублей.

2. Деньги перечислить на р/с 50820 в ОПЕРУ жилсоцбанка г. Львова

Львоскому городскому производственному тресту зеленого хозяйства до начала работ.

3. Древесину-дрова 2 м. куб. использовать заказчику для своих нужд.

4. Вблизи растущие насаждений взять заказчику под личную защиту и сохранность.

Начальник отдела благоустр.	И. Пона
Ст. инженер ЛГПТЗХ	С.И.Колодяжный
Начальник ПТО	Г.В.Фигура
Начльник уч-ка	И.Н.Волянский
Зам. директора заповедника	Р.Ю.Гошко
Зав отдела истор.- архитект. заповедника	Р.О.Онышко

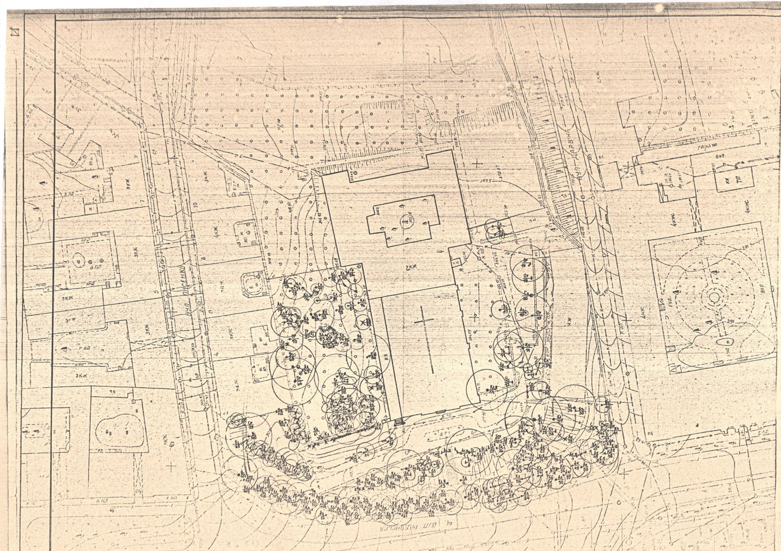

АССОРТИМЕНТ ДЕРЕВЬЕВ И КУСТАРНИКОВ

Буквен. обознач.	Наименование вида: русское	Наименование вида: латинское	К-во штук	Из них в рубку
Е	Ель обыкновенная	Picea excelsa	7	4
Е.кн.	Ель канадская	Picea canadensis	1	
Е.к.	Ель колючая	Picea pungens	2	
С	Сосна обыкновенная	Pinus silvestris	2	2
Ак	Акация белая	Robinia pseudoacacia	15	4
Ал	Алыча	Prunus divaricata	16	
Б	Береза повислая	Betula pendula	5	1
Бя	Боярышник колючий	Crataegus oxyacantha	2	
Гр	Груша		6	2
З.д.	Золотой дождь	Laburnum anagyroides	2	
Ил	Ильм горный	Ulmus laevis	7	
Кш	Каштан конский	Aesculus hippocastan.	2	
Кл	Клен остролистный	Acer platanoides	169	36
Кл.я.	Клен явор	Acer pseudoplatan.	13	3
Ор.	Орех грецкий	Juglans regia	8	
Сл	Слива домашняя	Prunus domestica	12	
Тп	Тополь канадский	Populus canadensis	7	
Чр	Черешня		1	
Яб	Яблоня	Malus	10	1
Яс	Ясень обыкновенный	Fraxinus excelsior	15	1
Яс.з.	Ясень зеленый	Fraxinus viridis	1	
Ак.ж.	Акация желтая		17	
Бер.	Бересклет европейс.	Euonymus europaea	2	
Бир.	Бирючина обыкнов.	Ligustrum vulgar	1	
Бз.к.	Бузина красная	Sambucus rubra	1	
Дер.	Дереза		1	
Вн.	Девичий виноград пят.	Parthenocissus quinq.	1	
Кж.	Крыжовник европ.	Crossularia reclinata	1	
Ср.	Сирень обыкновен.	Syringa vulgaris	13	
Чб	Чубушник обыкнов.	Philadelphus coron.	1	
Бз	Бузина черная	Sambucus nigra	4	

УСЛОВНЫЕ ОБОЗНАЧЕНИЯ

⊙	Существующие деревья	⊖	Наклоненные деревья
	Существующие кустарники	Кл / 114	Буквенное обозн. растения Номер растен. по ассортим. ведомости
⊗	Деревья, отведенные в рубку		

ВЫБОРКА ДЕРЕВЬЕВ В РУБКУ

Твердолиственные породы						Мягкол. пород.
d <8см	8-12см	13-16см	17-24см	25-32см	732см	25-32см
44	3	5			1	1

					Проект благоустройства территории ансамбля костела Кармелитов босых пам. арх. XVII ст..			
Изм	Лист	№ докум.	Подпись	Дата		Лит.	Масса	Масштаб
Выполнила		Любинская		05.04.89				1:500
					Опорный план	Лист ГБ-3	Листов	
						Червоноармейский ЦНТТМ Львов 1989 г.		

ЭКСПЛИКАЦИЯ

№№ поз	Наименование зданий и сооружений
1.	костел кармелитов босых
2.	жилые дома
3.	гараж
4.	ворота
5.	вход
6.	вход в бывший монастырь
7.	подпорная стена
8.	пандус
9.	пешеходные дорожки
10.	декоративные подпорные стенки со скамьями
11.	живая изгородь
12.	фонарь декоративный

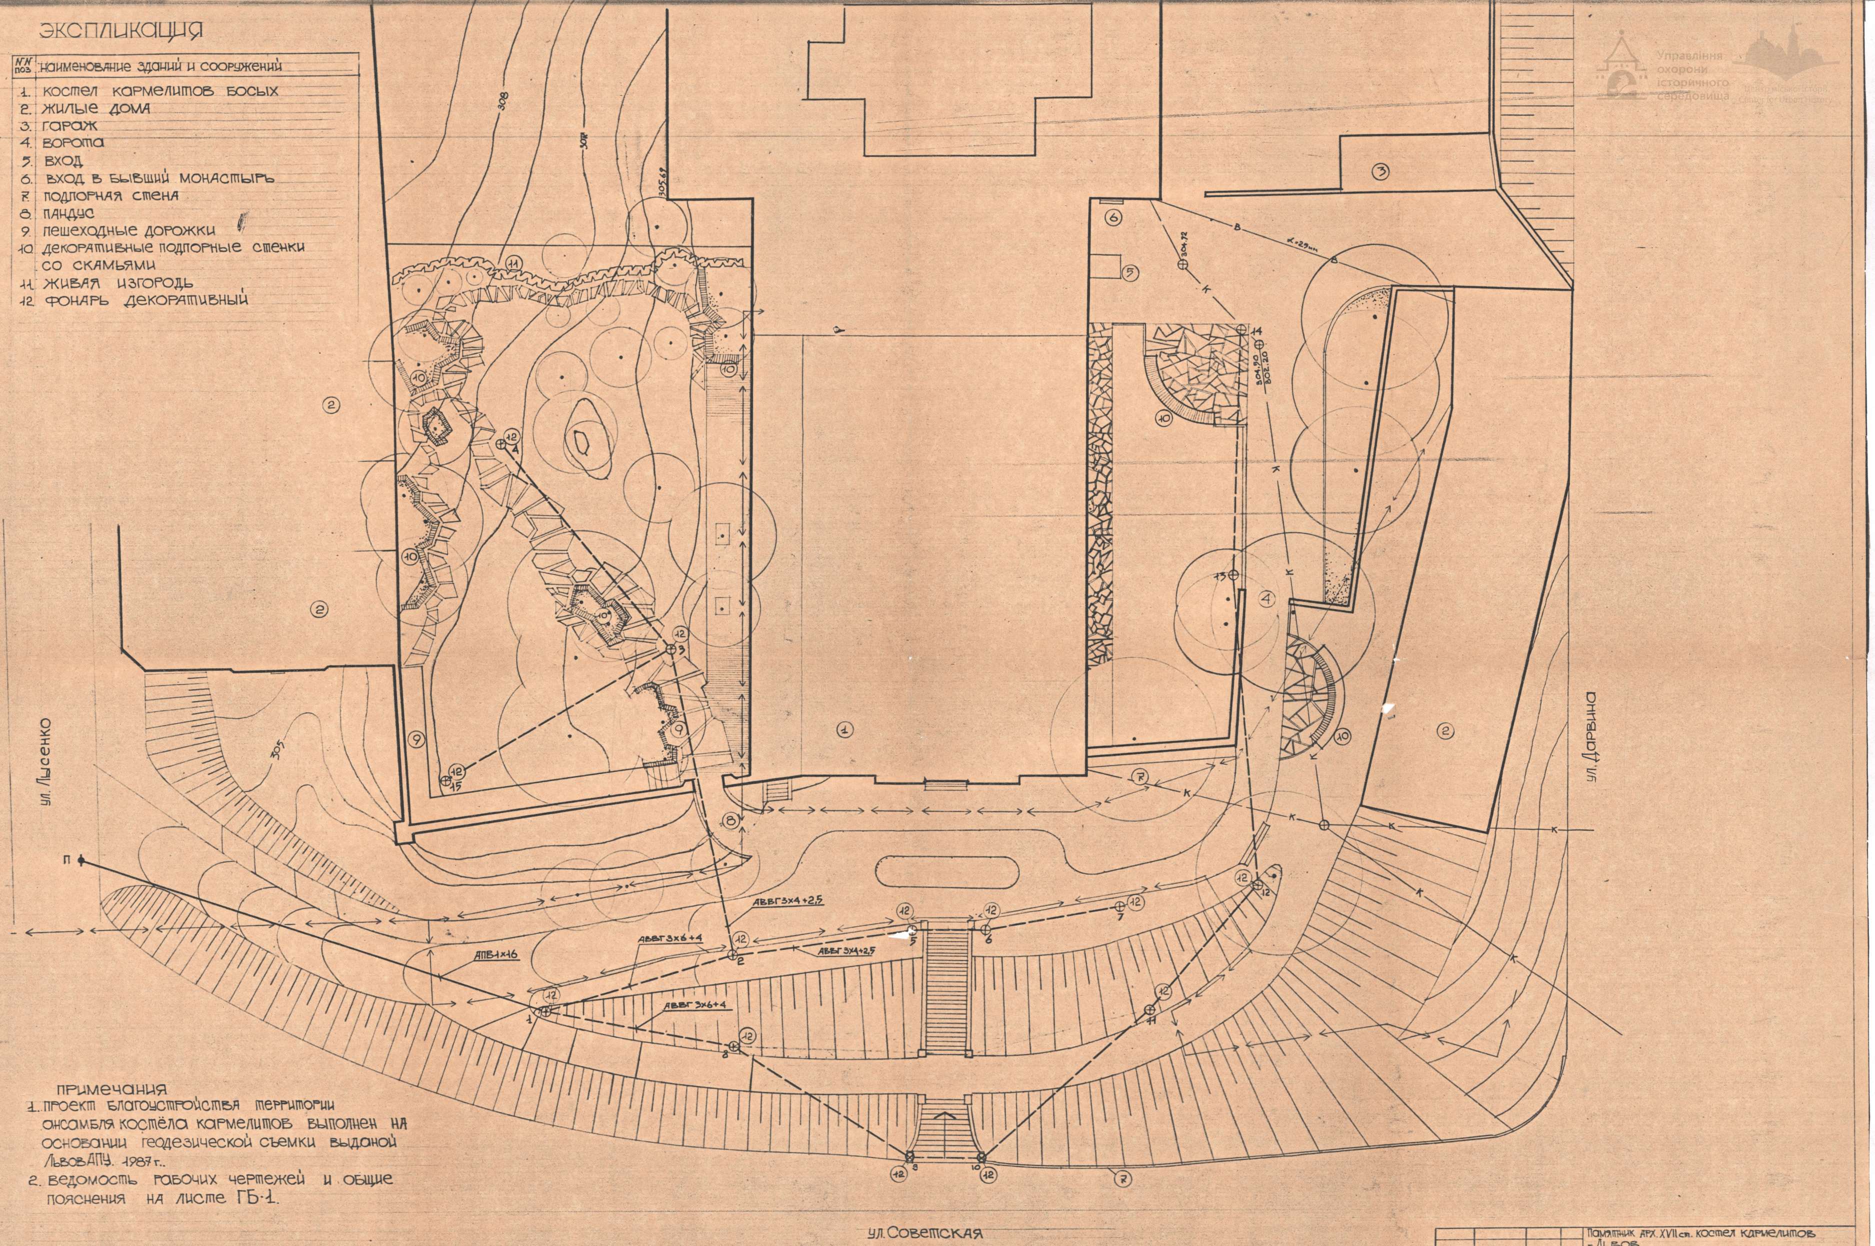

Примечания

1. Проект благоустройства территории ансамбля костёла кармелитов выполнен на основании геодезической съемки выданой ЛьвовАПУ. 1987 г..
2. Ведомость рабочих чертежей и общие пояснения на листе ГБ-1.

ул. Советская

				Памятник арх. XVII ст. костел кармелитов г. Львов. Проект благоустройства территории		
Архитектор	Ильин А.Б.			Генплан благоустройства.	Стадия	Лист	Масштаб
Инженер	Наумов Д.А.				РП	ГБ-2	1:200
					Червоноармейский ЦНТТМ 1989		

ВЕДОМОСТЬ РАБОЧИХ ЧЕРТЕЖЕЙ

ЛИСТ	НАИМЕНОВАНИЕ	ПРИМ.
ГБ-1	Ведомость рабочих чертежей и общ. пояснения	
ГБ-2	Генплан благоустройства	
ГБ-3	Опорный план	
ГБ-4	Дендроплан	
ГБ-5	Вертикальная планировка	
ГБ-6	Горизонтальная планировка	
ГБ-7	Типы мощения и ведомость дорожек	
ГБ-8	Посадочные чертежи	
ГБ-9	Скамья	
ГБ-10	Фонарь декоративный	
ГБ-11	Фонарь декоративный	

УСЛОВНЫЕ ОБОЗНАЧЕНИЯ

┛	существующие здания и сооружения.
В →←→← К	существующие инженерные сети.
АВВГ 3х4+2,5 ▬ ▬ ▬	проектируемая инженерная сеть, прокладываемая в траншее.
АПБ 1х16 ф━━━	проектируемая инженерная сеть, надземная.

Общие пояснения

1) Проект благоустройства территории ансамбля костела Кармелитов, выполнен на основе геодезической сьемки выданой Львов АПУ 1987 г.

2) В состав проекта, согласно полученному плановому заданию, вошли следующие разделы:
- организация проездов и пешеходных дорожек;
- освещение территории;
- озеленение;
- сметная документация.

3) Работы по благоустройству выполняются только после проведения реставрационных работ по оборонным стенам комплекса и прокладки линии освещения.

4) Сечение проводников принимаем:
- а) АВВГ 3х6+4 (уч., 1-2, 1-14.)
- б) АВВГ 3х4+2,5 (уч., 2-4, 2-7.)
- в) АПВ 3×25÷ АПБ 1×16 (уч., 1-П) для воздушной линии питания первого светильника.

5) Все откосы одерновываются и укрепляются колышками. Земля от срезки используется для насыпки бастиона и планировки территории с учетом микрорельефа.

6) Санация деревьев выполняется согласно листов ГБ-3 и ГБ-4.

7) Садовые дорожки выполняются из природного камня на песчанной подушке с заполнением швов растительным грунтом и засевом травой.

8) Проезды мостятся брусчаткой с сохранением существующего рисунка.

9) Перед производством земляных работ вызвать на место представителей заинтересованных служб существующих инженерных коммуникаций. Земляные и другие работы выполнять после принятия всех необходимых мер по предотвращению несчастных случаев, которые могут произойти в результате повреждения подземных и надземных сетей.

10) Сток атмосферных и талых вод поверхностный по лоткам проездов и тротуаров с последующим выпуском в существующие дождеприемники.

11) Разбивку и посадку зеленых насаждений производить после осуществления вертикальной планировки и очистки территории от мусора.

12.) Производство работ по озеленению выполнять в соответствии с требованиями СНиП II-60-75; СНиП III-10-75.

13.) При производстве строительных работ на участке существующие деревья максимально сохранить.

14.) Снятый при планировке растительный слой использовать при одерновке.

Проект благоустройства территории ансамбля
костела Кармелитов Босых
пам. арх. XVII ст..

Проектир.	Ильин А.Б.		

Ведомость рабочих
чертежей.
Общие пояснения.

Стадия	Лист	Масштаб
РП	ГБ-1	

Червоноармейский
ЦНТТМ
Львов 1989 г.

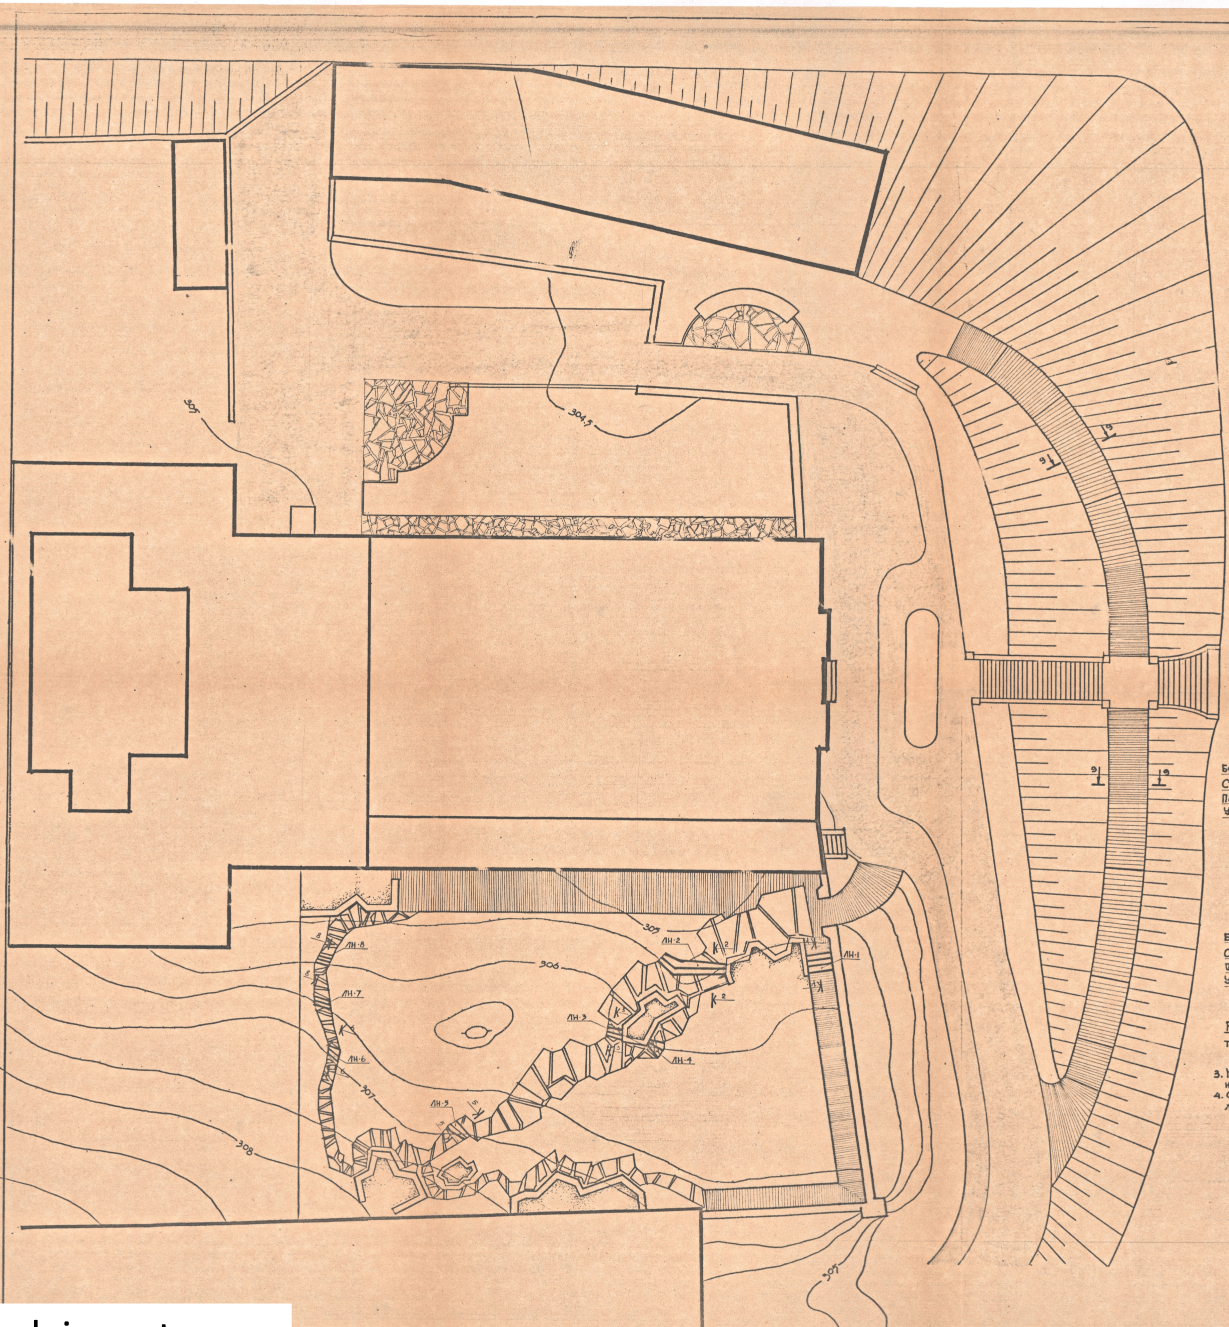

Ведомость объемов работ по покрытиям.

№ п/п	Наименование работ	Ед. изм.	кол-во	Условн. обознач.	сечение	тип мощения
1	Покрытие дорожек плиткой и брусчаткой. из них: а) плитка б) брусчатка	м²	256 118 138	▤		плитка, выравнивающий слой, песка с цементом, 12:1, утрамбованный щебень, грунт.
2	Установка бетонного бордюра 200х100	м. п.	282.5			
3	Покрытие природным камнем	м²	335			камень с заполнением швов раст. слоем, песок, утрамбов. грунт.
4	Покрытие дорожек брусчаткой	м²	172	▤		брусчатка, песок, утрамбованный грунт.
5	Устройство корыта под одежду покрытий	м³	76,3			
6	Укрепление откосов одерновкой	м²	34	Использовать растительный слой полученный в результате планировки участка.		

Фрагмент покрытия М 1:100

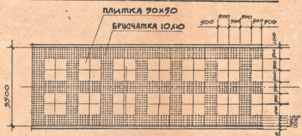

Сечение 9-9

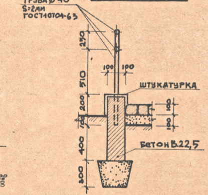

1. Данный чертеж необходимо рассматривать совместно с чертежом: „Разбивочный чертеж элементов генплана" - лист ГБ-6
2. Экспликацию зданий и сооружений см. чертеж „Генплан" лист ГБ-2.

Сечение 1-1

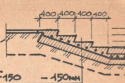

Бетон В 22,5; F150 - 150мм
Сетка из ø6A-II яч. 200х200мм
Подготовка из бетона В7.5 - 100мм
Уплотненный щебнем грунт

Расход материалов на лестницы наружные ЛН-1 ÷ ЛН-8

Бетон В22,5;	F - 150	- 2.9 м³
ø 8A-II		- 14 п.м.
Бетон В 7,5		- 1.7 м³

ЛН-1

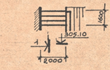

Сечение 2-2 ÷ 7-7

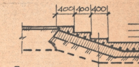

Бетон В 22,5; F150 - 150мм
Сетка из ø6A-II яч 200х200 мм
Подготовка из бетона В7,5-100мм
Уплотненный щебнем грунт

ЛН-2

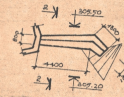

Расход металла на перила

тр. ø 40 S-200мм ГОСТ 10704-63* - 283,5 м.п - 896,5 кг.

Расход материалов

Бетон В22,5 - 11,7 м³

3. На чертеже плана дорожек ограждения условно не показаны
4. Стойки ограждения дорожек устанавливать с интервалом 1.6м.

Проект благоустройства территории
ансамбля костела кармелитов босых
пам. арх. XVII ст.

Архитектор Ильин А.В.

Типы мощения и ведомость дорожек.

Стадия	Лист	Масштаб
РП	ГБ-7	1:200

Червоноармейский
ЦНТТМ
Львов 1989

Участок № 1 1989 год Форма I.

I	2	3	4	5	6	7	8	9	10
	63	Клён явор	8	5	4	10	2	Усыхт.	
	64	Клён остролист.	10	8	5	10	2		Усохст.
	65	—"—"—	10	8	4	20	36		Рубка 13ш
	66	Орех грецкий	44	16	15	50	2		
	67	Алыча	—	25	1	5	8		
	68	Ясень обыкновен.	20	20	8	30	1		
	69	Груша	14	6	—	—	1	Сухост.	Рубка
	70	Орех грецкий	28	15	8	30	1	Сухие вет.	
	71	Ясень пушистый	20	18	10	30	1		
	72	Слива	12	5	5	30	1		
	73	Алыча	—	35	5	15	3		
	74	Клён остролист.	26	22	3	40	1		
	75	—"—"—	12	14	8	20	1		
	76	Клён остролист.	3	3	5	5	18	Самосев	
	77	Слива	8	5	1	10	2		
	78	Яблоня	28	6	3	30	4		
	79	Клён остролист.	10	6	6	15	4	Поросль	
	80	Сухостой	16	5	5	—	—		Рубка
	81	Слива	12	6	—	20	3	~~Усох~~	
	82	Яблоня	18	6	2	30	1	Усыхает	Рубка
	83	Клён остролист.	28	25	5	30	2		
	84	—"—"—	12	10	15	20	1		
	85	Груша	5	5	2	10	1		
	86	Каштан конский	36	20	15	50	1		
	87	Ясень обыкновен.	28	22	6	30	1		
	88	—"—"—	18	16	8	30	1		Рубка
	89	Яблоня	10	8	8	30	1		
	90	Клён явор	48	24	15	60	1		
	91	Груша (Слива)?	14	12	6	30	2		
	92	Клён остролист.	30	20	12	40	1		
	93	Груша.	24	12	6	30	1		
	94	Орех грецкий	30	14	10	50	1		
	95	Ясень обыкновен.	50	20	15	80	1		
	96	Клён остролист.	22	16	10	30	1		
	97	—"—"—	10	12	6	20	1		
	98	Ясень обыкновен.	22	18	6	30	1		
	99	Орех грецкий	14	15	6	25	1		
	100	Ясень обыкновен.	48	18	15	60	1		
	101	Клён остролист.	40	20	12	50	1		
	102	Яблоня	—	6	5	40	1		Уже сохн
	103	Боярышник	12	4	6	30	1	Многоств.	
	104	Ясень.	16	6	4	30	1	Морозобойн. трещин.	
	105	Ясень обыкн.	20	10	8	30	3		
	106	Клён остролист.	10	8	5	15	4		
	107	—"—"—	18	12	6	30	1		
	108	Клён явор	20	12	8	40	1		
	109	Сирень обыкнов.	—	3	2,5	20	4		
	110	Крыжовник	—	0,5	—	3	1		
	111	Бузина красная	—	1	1,5	10	1		
	112	Виноград пятилист	—	8	—	15	1		
	113	Бирючина обыкн.	—	0,5	0,5	3	1		
	114	Клён остролист.	2	2	1,0	5	38		
	115	—"—"—	12	12	6	15	10		Рубка 1
	116	—"—"—	14	10	6	10	1		
	117	Дереза	—	0,5	0,5	10	1		Рубка
	118	Акация белая	3	1,5	1	10	1		
	119	Золотой дождь	8	5	3	20	1		
	120	Клён остролист.	24	14	8	30	8		
	121	Акация белая	26	16	8	30	9		
	122	Ясень обыкновен.	20	18	10	40	1		
	123	Клён остролист.	16	15	6	30	6		
	124	Золотой дождь	—	1	—	5	1		
	125	Акация белая	18	16	3	10	1		
	126	Клён явор	24	15	10	30	1		
	127	—"—"—	16	15	8	20	1		
	128	Бузина чёрная	6	4	1,5	20	1		
	129	Акация белая	10	4	—	—	1	Сухост.	Рубка
	130	Клён явор.	10	12	5	15	3		
	131	Акация белая	8	6	3	10	2		
	132	Ясень обыкновен.	18	12	6	30	1		
	1?								

УСП 03 ЛПИ. З. 140-1000. 1989 г.

Участок № 1. 1989 год

Форма I.

№ секции	№ по плану участка	Название видов /форм/	Диаметр ствола /см/	Высота /м/	Диаметр кроны /м/	Примерный возраст /лет/	Количество /шт/	Особенности элемента	Примечания
I	2	3	4	5	6	7	8	9	10
	1	Акация желтая	—	4	3	20	16		
	2	Береза повислая	14	12	—	20	1		
	3	Ясень обыкновен.	50	18	18	60	2		
	4	Береза повислая	32	12	3	40	1		Усых. Р.
	5	Клён остролист.	18	15	8	20	1		
	6	—"—"—	32	18	15	40	20		
	7	Акация жёлтая	—	3	1	20	1		
	8	Алыча	—	4	3	20	3		
	9	Клён остролист.	4	5	2	10	4		
	10	Клён остролист.	8	10	3	10	1		
	11	Тополь канадский	32	24	12	40	6		
	12	—"—"—	30	12	—	40	1		Усыхает Р.
	13	Клён явор	32	22	12	60	1		
	14	Клён остролист.	48	20	18	60	2		
	15	Чубушник обыкн.	—	4	2	20	1		
	16	Алыча	—	1,5	1,5	5	3		
	17	Яблоня	24	10	6	30	2	Обр. сух. в.	
	18	Слива	16	5	5	20	1		
	19	Орех грецкий	22	12	12	40	3	2х2х ств.	
	20	Слива	—	2	1	5	1		
	21	Ясень обыкновен.	80	24	20	80	1		
	22	Алыча	16	8	6	30	4		
	23	Сирень обыкновен.	—	1,5	0,8	7	3		
	24	Слива обыкновен.	18	5	3	10	4		
	25	Клён остролист.	10	6	5	15	1		
	26	—"—"—	6	5	5	10	3		
	27	Боярышник	—	2	3	20	1		
	28	Бересклет европ.	—	3	2,5	20	2		
	29	Сирень обыкновен.	—	1,5	1	20	6		
	30	Бузина чёрная	—	1,5	2	10	2		
	31	Клён остролист	16	12	6	20	2		

№ секции	№ по плану участка	Название видов /форм/	Диаметр ствола /см/	Высота /м/	Диаметр кроны /м/	Примерный возраст /лет/	Количество /шт/	Особенности элемента	Примечания
I	2	3	4	5	6	7	8	9	10
	32	Клён остролист.	10	12	5	15	1		
	33	Каштан конский	52	16	12	60	1		
	34	Клён явор.	18	12	8	30	1		
	35	Ель обыкновен.	13	2	1	15	3	Сухост.	Рубка
	36	Клён остролист.	40	20	15	40	1		
	37	—"—"—	30	20	15	40	1		
	38	—"—"—	12	15	6	20	1		
	39	Акация белая	12	7	2	20	2	Усыхает	Рубка
	40	Яблоня	12	7	5	30	1	Двухст.	
	41	Клён остролист.	8	5	4	10	2	Поросль	
	42	Ель колючая	2	1,5	1	10	2		
	43	—"— канадская	3	2,5	1,5	10	1	Двухств.	Угнетен
	44	—"— обыкновенная	5	3,5	2	15	1		
	45	Сосна обыкновенная	2	3	1	10	2	Угнетен	
	46	Ель обыкновенная	—	1,5	0,5	10	1	Без верш. усыхает	Рубка
	47	—"—"—	3	2	1,5	12	2		
	48	Клён остролист.	14	10	8	15	1	Трёхств.	
	49	Акация белая	28	15	8	40	3		
	50	—"—"—	14	12	6	20	4		
	51	Клён остролист.	10	16	5	15	1		
	52	—"—"—	26	12	8	30	1		
	53	—"—"—	14	12	5	20	5		
	54	Ильм горный	16	15	6	30	4	Двухств.	
	55	—"—"—	4	4	3	10	3		
	56	Клён остролист.	20	14	8	30	5		
	57	Акация белая	10	8	6	15	2		
	58	Клён остролист.	3	4	3	10	1		
	59	Черешня	14	8	6	20	1		
	60	Клён явор	18	12	8	20	1	сильные мех. поврежд.	Реконст.
	61	Клён остролист.	20	12	10	30	2	Морозобоин трещина	Реконст.
	62	Клён явор.	16	12	8	30	1		

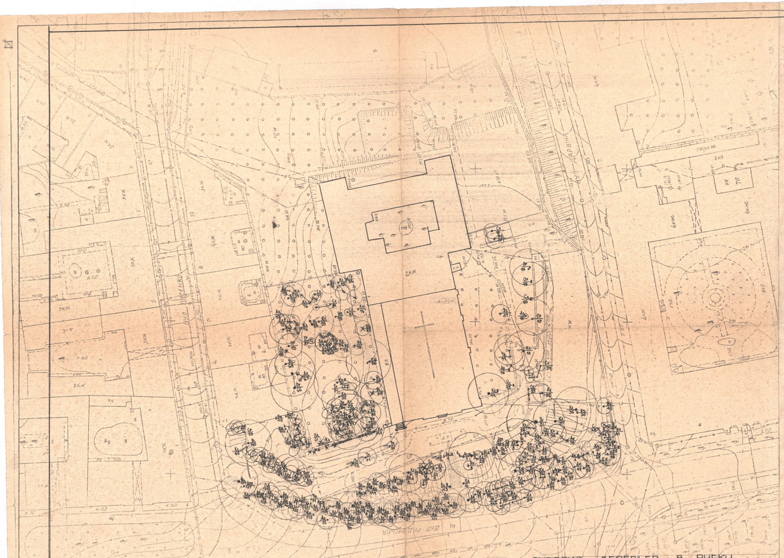

ВЫБОРКА ДЕРЕВЬЕВ В РУБКУ

ТВЕРДОЛИСТВЕННЫЕ ПОРОДЫ						МЯГКОЛ. ПОРОД.
d <8см	8-12см	13-16см	17-24см	25-32см	732см	25-32см
44	3	5			1	1

АССОРТИМЕНТ ДЕРЕВЬЕВ И КУСТАРНИКОВ

БУКВЕН. ОБОЗНАЧ.	НАИМЕНОВАНИЕ ВИДА РУССКОЕ	ЛАТИНСКОЕ	К-ВО ШТУК	ИЗ НИХ В РУБКУ
Е	ЕЛЬ ОБЫКНОВЕННАЯ	PICEA EXCELSA	7	4
Е.кн.	ЕЛЬ КАНАДСКАЯ	PICEA CANADENSIS	1	
Е.к.	ЕЛЬ КОЛЮЧАЯ	PICEA PUNGENS	2	
С	СОСНА ОБЫКНОВЕННАЯ	PINUS SILVESTRIS	2	2
Ак	АКАЦИЯ БЕЛАЯ	ROBINIA PSEUDOACACIA	15	4
Ал	АЛЫЧА	PRUNUS DIVARICATA	16	
Б	БЕРЕЗА ПОВИСЛАЯ	BETULA PENDULA	5	1
БЯ	БОЯРЫШНИК КОЛЮЧИЙ	CRATAEGUS OXYACANTHA	2	
Гр	ГРУША		6	2
З.д.	ЗОЛОТОЙ ДОЖДЬ	LABURNUM ANAGYROIDES	2	
Ил	ИЛЬМ ГОРНЫЙ	ULMUS LAEVIS	7	
Кш	КАШТАН КОНСКИЙ	AESCULUS HIPPOCASTAN.	2	
Кл	КЛЕН ОСТРОЛИСТНЫЙ	ACER PLATANOIDES	169	36
Кл.я.	КЛЕН ЯВОР	ACER PSEUDOPLATAN.	13	3
Ор.	ОРЕХ ГРЕЦКИЙ	JUGLANS REGIA	8	
Сл	СЛИВА ДОМАШНЯЯ	PRUNUS DOMESTICA	12	
Тп	ТОПОЛЬ КАНАДСКИЙ	POPULUS CANADENSIS	7	
Чр	ЧЕРЕШНЯ		1	
Яб	ЯБЛОНЯ	MALUS	10	1
Яс	ЯСЕНЬ ОБЫКНОВЕННЫЙ	FRAXINUS EXCELSIOR	15	1
Яс.з.	ЯСЕНЬ ЗЕЛЕНЫЙ	FRAXINUS VIRIDIS	1	
Ак.ж.	АКАЦИЯ ЖЕЛТАЯ		17	
Бер.	БЕРЕСКЛЕТ ЕВРОПЕЙС.	EUONYMUS EUROPAEA	2	
Бир.	БИРЮЧИНА ОБЫКНОВ.	LIGUSTRUM VULGAR	1	
Бз.к.	БУЗИНА КРАСКАЯ	SAMBUCUS RUBRA	1	
Дер.	ДЕРЕЗА		1	
Вн.	ДЕВИЧИЙ ВИНОГРАД ПЯТ.	PARTHENOCISSUS QUINQ.	1	
Кж.	КРЫЖОВНИК ЕВРОП.	CROSSULARIA RECLINATA	1	
Ср.	СИРЕНЬ ОБЫКНОВЕН.	SYRINGA VULGARIS	13	
ЧБ	ЧУБУШНИК ОБЫКНОВ.	PHILADELPHUS CORON.	1	
Бз	БУЗИНА ЧЕРНАЯ	SAMBUCUS NIGRA	4	

УСЛОВНЫЕ ОБОЗНАЧЕНИЯ

⊙	СУЩЕСТВУЮЩИЕ ДЕРЕВЬЯ
↔	НАКЛОНЕННЫЕ ДЕРЕВЬЯ
⌄	СУЩЕСТВУЮЩИЕ КУСТАРНИКИ
$\frac{\text{Кл}}{114}$	БУКВЕННОЕ ОБОЗН. РАСТЕНИЯ НОМЕР РАСТЕН. ПО АССОРТИМ. ВЕДОМОСТИ
⊗	ДЕРЕВЬЯ, ОТВЕДЕННЫЕ В РУБКУ

Изм.	Лист	№ докум.	Подпись	Дата		Лит.	Масса	Масштаб
Выполнила		Любинская		05.04.89	ОПОРНЫЙ ПЛАН	Лист	Листов	

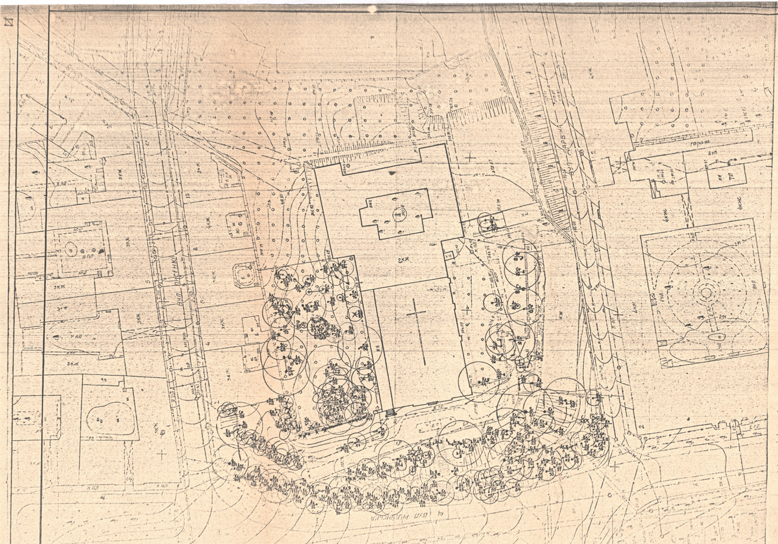

АССОРТИМЕНТ ДЕРЕВЬЕВ И КУСТАРНИКОВ

БУКВЕН. ОБОЗНАЧ.	НАИМЕНОВАНИЕ ВИДА		К-ВО ШТУК	ИЗ НИХ В РУБКУ
	РУССКОЕ	ЛАТИНСКОЕ		
Е	ЕЛЬ ОБЫКНОВЕННАЯ	PICEA EXCELSA	7	4
Е.кн.	ЕЛЬ КАНАДСКАЯ	PICEA CANADENSIS	1	
Е.к.	ЕЛЬ КОЛЮЧАЯ	PICEA PUNGENS	2	
С	СОСНА ОБЫКНОВЕННАЯ	PINUS SILVESTRIS	2	2
Ак	АКАЦИЯ БЕЛАЯ	ROBINIA PSEUDOACACIA	15	4
Ал	АЛЫЧА	PRUNUS DIVARICATA	16	
Б	БЕРЕЗА ПОВИСЛАЯ	BETULA PENDULA	5	1
Бя	БОЯРЫШНИК КОЛЮЧИЙ	CRATAEGUS OXYACANTHA	2	
Гр	ГРУША		6	2
З.д.	ЗОЛОТОЙ ДОЖДЬ	LABURNUM ANAGYROIDES	2	
Ил	ИЛЬМ ГОРНЫЙ	ULMUS LAEVIS	7	
Кш	КАШТАН КОНСКИЙ	AESCULUS HIPPOCASTAN.	2	
Кл	КЛЕН ОСТРОЛИСТНЫЙ	ACER PLATANOIDES	169	36
Кл.я.	КЛЕН ЯВОР	ACER PSEUDOPLATAN.	13	3
Ор.	ОРЕХ ГРЕЦКИЙ	JUGLANS REGIA	8	
Сл	СЛИВА ДОМАШНЯЯ	PRUNUS DOMESTICA	12	
Тп	ТОПОЛЬ КАНАДСКИЙ	POPULUS CANADENSIS	7	
Чр	ЧЕРЕШНЯ		1	
Яб	ЯБЛОНЯ	MALUS	10	1
Яс	ЯСЕНЬ ОБЫКНОВЕННЫЙ	FRAXINUS EXCELSIOR	15	1
Яс.з.	ЯСЕНЬ ЗЕЛЕНЫЙ	FRAXINUS VIRIDIS	1	
Ак.ж.	АКАЦИЯ ЖЕЛТАЯ		17	
Бер.	БЕРЕСКЛЕТ ЕВРОПЕЙС.	EUONYMUS EUROPAEA	2	
Бир.	БИРЮЧИНА ОБЫКНОВ.	LIGUSTRUM VULGAR	1	
Бз.к.	БУЗИНА КРАСНАЯ	SAMBUCUS RUBRA	1	
Дер.	ДЕРЕЗА		1	
Ви.	ДЕВИЧИЙ ВИНОГРАД ПЯТ.	PARTHENOCISSUS QUINQ.	1	
Кж.	КРЫЖОВНИК ЕВРОП.	CROSSULARIA RECLINATA	1	
Ср.	СИРЕНЬ ОБЫКНОВЕН.	SYRINGA VULGARIS	13	
ЧБ	ЧУБУШНИК ОБЫКНОВ.	PHILADELPHUS CORON.	1	
Бз	БУЗИНА ЧЕРНАЯ	SAMBUCUS NIGRA	4	

УСЛОВНЫЕ ОБОЗНАЧЕНИЯ

⊙ ∘∘∘	СУЩЕСТВУЮЩИЕ ДЕРЕВЬЯ	⇢	НАКЛОНЕННЫЕ ДЕРЕВЬЯ
⁂	СУЩЕСТВУЮЩИЕ КУСТАРНИКИ	$\frac{\text{Кл}}{114}$	БУКВЕННОЕ ОБОЗН. РАСТЕНИЯ НОМЕР РАСТЕН. ПО АССОРТИМ. ВЕДОМОСТИ
⊗ ⊗	ДЕРЕВЬЯ, ОТВЕДЕННЫЕ В РУБКУ		

ВЫБОРКА ДЕРЕВЬЕВ В РУБКУ

ТВЕРДОЛИСТВЕННЫЕ ПОРОДЫ						МЯГКОЛ. ПОРОД.
d <8см	8-12см	13-16см	17-24см	25-32см	732см	25-32см
44	3	5			1	1

Изм	Лист	№ докум.	Подпись	Дата	Проект благоустройства территории ансамбля Костела Кармелитов Босых пам. арх. XVII ст..			
						Лит.	Масса	Масштаб
Выполнил	Любинская			05.04.89				1:500
					ОПОРНЫЙ ПЛАН	Лист ГБ-3	Листов	
						Червоноармейский ЦНГТМ Львов 1989 г.		

ФАСАД ПО „А" М 1:10

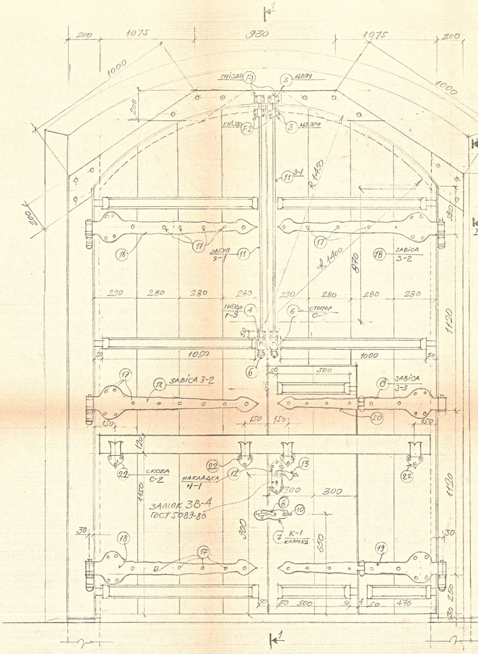

РОЗРІЗ ПО 1-1
М 1:10

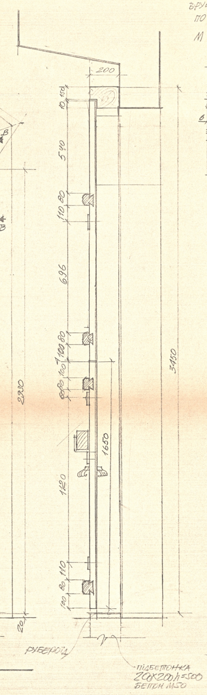

ВРУБКА ОДВІРКА
ПО „В-В"
М 1:10

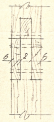

ФАСАД ПО „Б" (ЗОВНІШНІЙ)

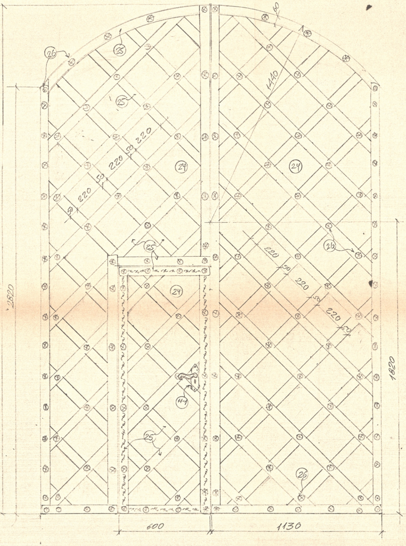

ПЛАН М 1:10

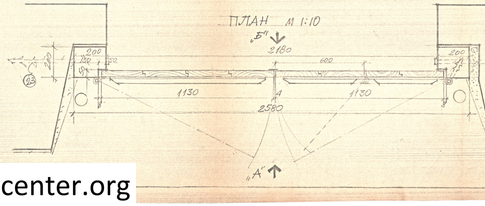

㉓ АНКЕР ф20 ЧЕР. 1,5м ПО ВИСОТІ
ГАЙКА М20 З ШАЙБОЮ

Примітки.

1. Одвірок виготовити з дубу і притягти гайками 40 анкерів, встановлених при реставрації брами чер. 1,5м по висоті по 3 з кожного відкосу.
2. Встановити гаки. Браму розмітити по гаках та змонтувати завіси по місцю. Відкоси отинькувати, заклинивши одвірки
3. Браму виготовити з сосни на дубових шпугах, антисептувати.
4. Кований метал та бляшану обшивку перед монтажем огрунтувати з двох сторін свинцевим суриком. Після монтажу фарбувати розведеним кузбаслаком, тампувати графітом „на відлип"
5. Встановити врізний замок ЗВ-4, накладку і ручку виготовити ковальські.

ПАМ. АРХ. XVII–XX СТ. КОСТЕЛ
КАРМЕЛІТІВ БОСИХ У ЛЬВОВІ

НАЧ. АРМ 3 | ГАЙДА
ГОЛ. СПЕЦ | ПРИСЯЖНЮК

ПРОЕКТ РЕСТАВРАЦІЇ
САДОВОЇ БРАМИ

РР

ФАСАДИ, ПЛАН, РОЗРІЗ

УКРПРОЕКТРЕСТАВРАЦІЯ

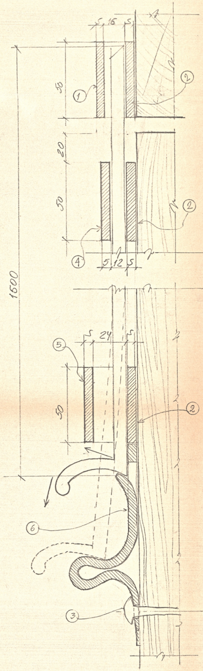

ПЕРЕТИН ПО Д-Д

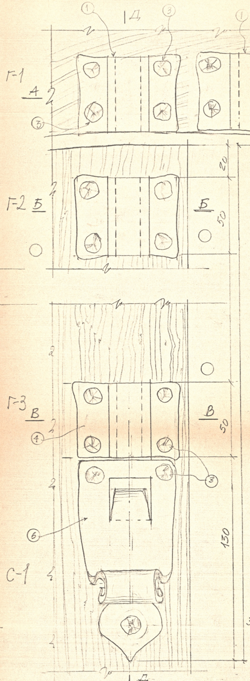

ФАСАД, М 1:1
(ЗАСУВ УМОВНО НЕ ПОКАЗАНО)

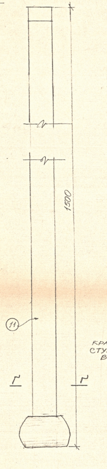

3-1 ЗАСУВ М 1:1
(ВИД ЗПЕРЕДУ)

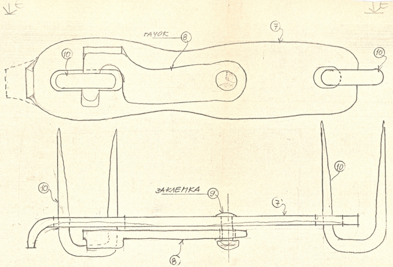

Є-Є

КЛЯМКА К-1 М 1:1

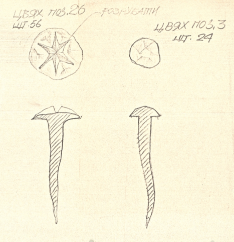

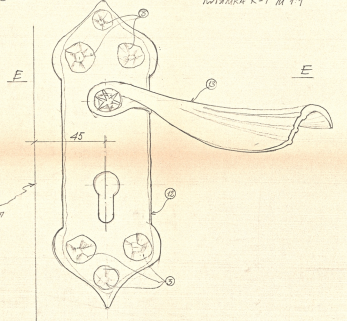

Н-1 НАКЛАДКА ДО ЗАМКУ ЗВА ІЗ РУЧКОЮ М1:1

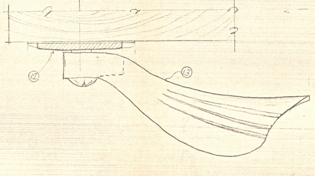

РУЧКА ПО Е-Е

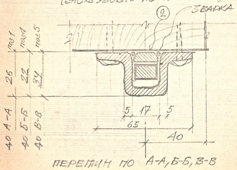

ПЕРЕТИН ПО А-А, Б-Б, В-В

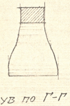

ЗАСУВ ПО Г-Г
М 1:1

СПЕЦИФІКАЦІЯ МЕТАЛУ

МАРКА	N поз.	КІЛЬКІСТЬ НА 1 МАРКУ	КІЛЬКІСТЬ МАРОК		ДОВЖ. в м.	МАСА КГ 1 од.	1 поз.	1 марки	РАЗОМ	
ГНІЗДО Г-1	1	1	2	-50×5	0,117	1,96	0,23		0,716	
	2	1		-15×5	0,05	0,63	0,032			
	3	4		⌀8	0,08	0,305	0,024	0,096		
ГНІЗДО Г-2	4	1	2	-50×5	0,109	1,96	0,213		0,682	
	2	1		-15×5	0,05	0,63	0,032			
	3	4		⌀8	0,08	0,305	0,024	0,096		
ГНІЗДО Г-3	5	1	2	-50×5	0,133	1,96	0,261		0,798	
	2	1		-15×5	0,05	0,63	0,032			
	3	4		⌀8	0,08	0,305	0,024	0,096		
СТОПОР С-1	6	1	2	-65×5	0,23	2,55	0,587		1,318	
	3	3		⌀8	0,08	0,305	0,024	0,072		
КЛЯМКА К-1	7	1	1	-50×5	0,24	1,96	0,470		0,822	
	8	1		-50×5	0,11	1,96	0,216			
	9	1		⌀8	0,045	0,305	0,014			
	10	2		⌀8	0,2	0,305	0,061	0,122		
ЗАСУВ З-1	11	1	2	-15×10	1,56	1,26	1.966		3,932	
НАКЛАДКА Н-1	12	1	2	-70×5	0,2	2,75	0,55		5,63	
	13	1		-70×5	0,3	2,75	0,825	[illegible]		
	3	6		⌀8	0,08	0,305	0,024	1,44		
ГАК Г-1	15	1	6	⌀20	0,2	2,47	0,494	2,692	16,152	
	16	1		-80×10	0,35	6,28	2,198			
БОЛТ	17	1	56	М8	0,1	0,39	0,039 +0,058		5,320	болт меблев з капол. та гайкою
З-2	18	1	4	δ=10	1,2	6,28	7,536		30,144	
ЗАВІСА З-3	19	1	2	δ=10	0,775	6,28	4,867	9,29	18,58	
	20	1		δ=10	0,665	6,28	4,176			
	21	1		⌀20	0,1	2,47	0,247			
СКОБА С-2	22	1	4	-70×10	0,26	5,50	1,430	1454	5,816	
	3	3		⌀8	0,08	0,305	0,024			
АНКЕР	23	1	6	⌀24	0,80	3,55	2,84		17,04	
БЛЯХА	24			δ=0,8	7,2м2	6,3	45,36		45,36	прокувати!
ШТАБА	25			-50×4	70,78	1,57	111,125		111,125	прокувати
ЦВЯХ	26	162		⌀8	0,08	0,305	0,024		3,888	ковальськи
							Разом на браму:		267,323	

НАЧ.АРМ-3	М.П.ГАЙДА		ПАМ. АРХ. XVII-XX СТ. КОСТЕЛ КАРМЕЛІТІВ БОСИХ У ЛЬВОВІ
ГЛ.СПЕЦ	ПРИСЯЖНИЙ		

РП

ПРОЕКТ РЕСТАВРАЦІЇ
САДОВОЇ БРАМИ.
ШАБЛОНИ КОВАЛЬСТВА
СПЕЦИФІКАЦІЯ

УКРПРОЕКТРЕСТАВРАЦІЯ

Управління охорони історичного середовища
Центр міської історії Center for Urban History

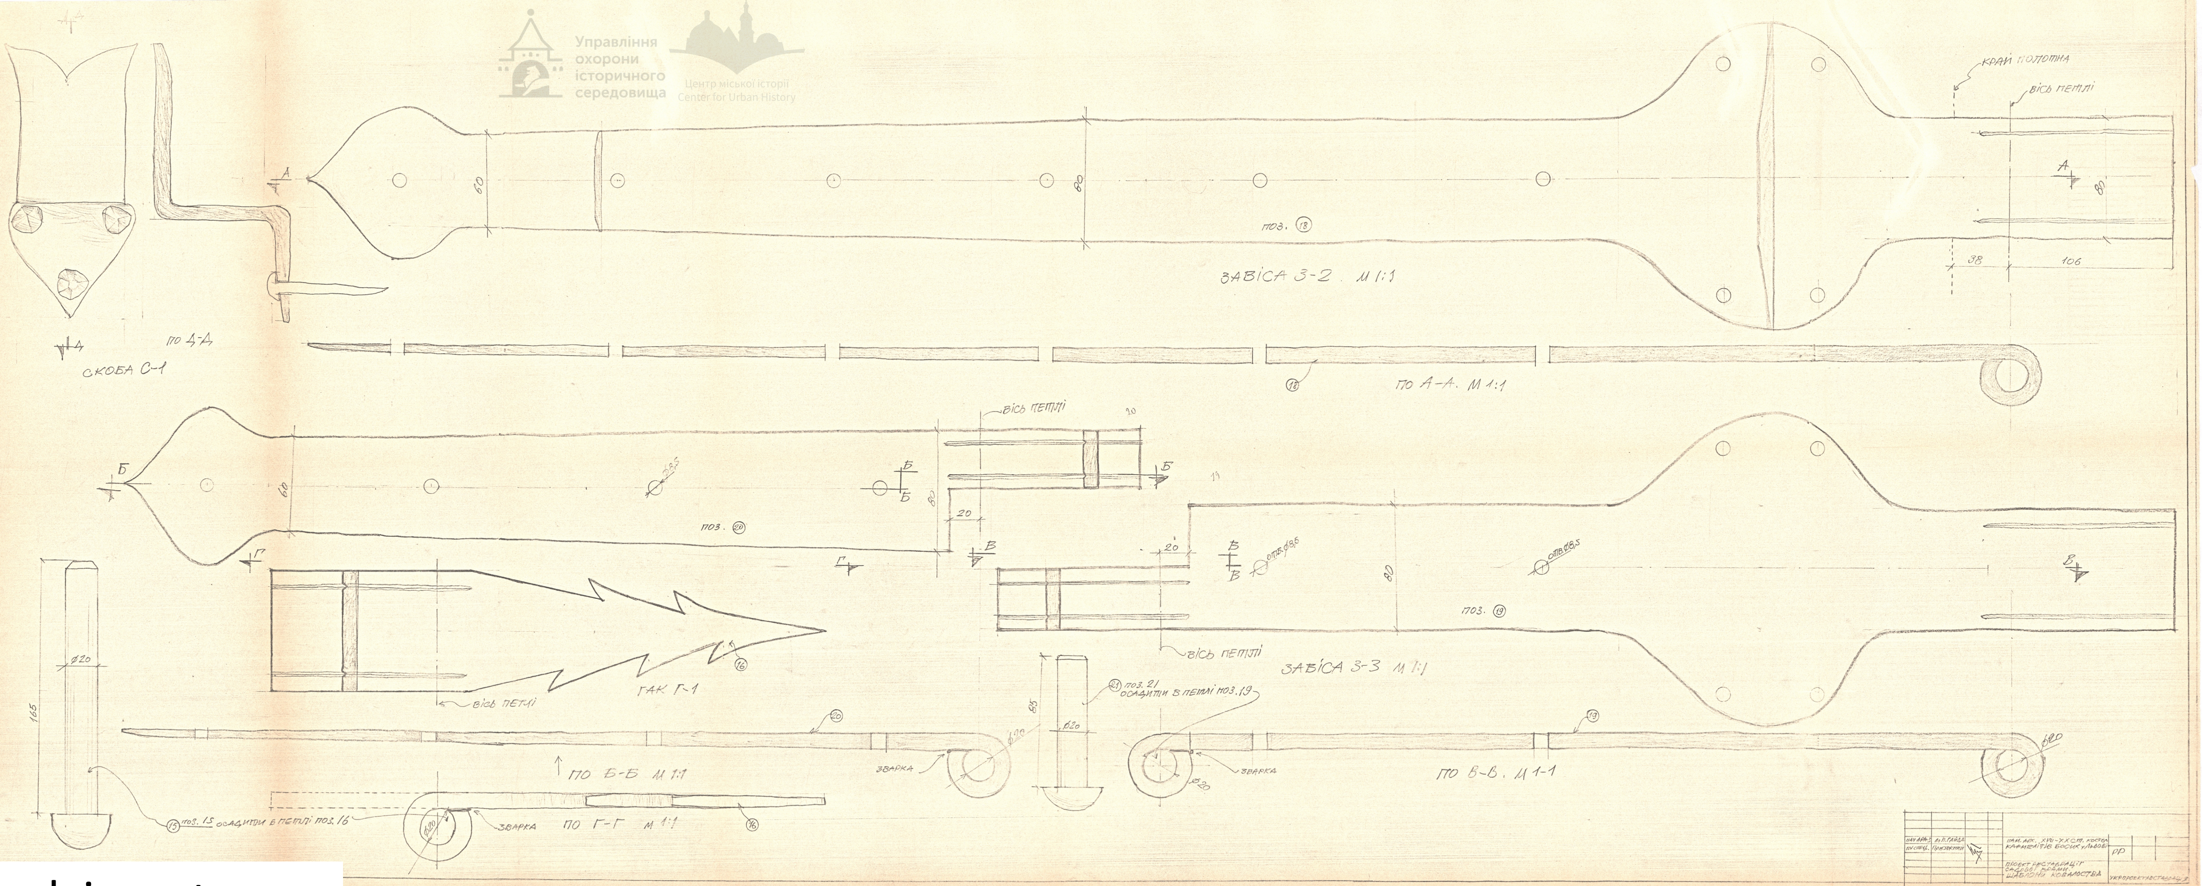

НАЧ. АРХ. З	А.П. ГАЙДА	
ГОЛ. СПЕЦ.	Прихожний	

ПАМ. АРХ. XVII–XX СТ. КОСТЕЛ КАРМЕЛІТІВ БОСИХ У ЛЬВОВІ

ПРОЕКТ РЕСТАВРАЦІЇ САДОВОЇ БРАМИ. ШАБЛОНИ КОВАЛЬСТВА

РР

УКРПРОЕКТРЕСТАВРАЦІЯ

УТВЕРЖДАЮ
зам. председателя Червоноармейского
р-на .... В.Г.Холодий
...................................1989г.

28.04.1989г. г. Львов

Акт
обследования зеленых насаждений подлежащих сносу.

Мы нижеподписовшиеся: ст. инженер городского производственного треста зеленого хозяйства тов. Колодяжный С.И., начальник ПТО треста зеленого хозяйства тов. Фигура Г.В., начальник участка Червоноармейского р-на тов. Волянский И.Н., начальник отдела благоустроя тов. Пона И.М., зав. отдела историко-архитектурного заповедника Онышко Р.О., зам. директора заповедника тов. Гошко Р.Ю. согласно решения горисполкома произвели обследование зеленых насаждений бывшего монастыря Кармелитов по ул. Советская,20, на территории которого планируются работы по благоустройству и озеленению. При этом в результате обследования установлено:

№	Наименование	возр.	диам. на 1,3 м.	к-во	состоян.	подл. сносу	стоим. 1 дер.	сумма
1.	Тополь 50% ст.	40	40	1	Неудовл.	снять	40	40
2.	Клен 50% ст.	15	12	4	Хорошее	---	74	296
3.	Ясень 50% ст.	20	16	2	Неудовл.	---	48	96
4.	Берест50% ст.	15	4 - 6	9	Неудовл.	снять	5	45
5.	Яблоня 50% ст.	30		5	Неудовл.	снять	1 -60	8
6.	Акация 50% ст.	15	12	3	Сухостой	снять	--	--
7.	Ель 50% ст.	10	4	4	--	--	--	--
	итого							485

Всего подлежит сносу 28 деревьев.

Согласно правил охраны и содержания зеленых насаждений в городах и насел. пунктах УССР введеных с 1985 г. /табл. 1,прилож. 8 /, компенсация за востановительную стоимость сносимых насаждений составляет 485 рублей.

2. Деньги перечислить на р/с 50820 в ОПЕРУ жилсоцбанка г. Львова

ГРАФIК

ведення робIт по благоустрою територII ансамблю монастиря КармелIтIв

ЛьвIв 1989 р.

ВИДИ РОБIТ	Початок	КIнець	ПримIтки
I. Виготовлення проектно-кошторисноI документацII	2.02	3I.05	
2. Вирубка I викорчування сухостIйних I дерев якI пIдлягають зносу в зв"язку з впорядкуванням озеленення (згIдно актIв)	I.04	20.04	
3. ЗемлянI роботи	20.04	3I.05	
4. Прокладка електромереж	3I.05	30.06	
5. ВIдтворення мощення	30.06	3I.07	
6. РеставрацIя окремих елементIв	3.05	3I.08	роботи проводяться ЛСНРВМ

ПОГОДЖЕНО :
ЧервоноармIйський ЦНТТМ
Музика В.

виконання земляних робіт

Червоноармійське РОИКТ
Фецько І.О.

ПОГОДЖЕНО :
Державний Iсторико-архIтектурний заповIдник
в м. ЛьвовI
ПлIхIвський В.

Управління охорони історичного середовища
Центр міської історії Center for Urban History

[illegible] Зенон Мих.. Ч.к.

IНФОРМАЦIЯ

про стан робIт по благоустрою терIторII ансамблю монастиря КармелIтIв

ЧервоноармIйським ЦНТТМ виготовлено проектно-кошторисну документацIю. I9.07.89 р. документацIя передана пIдряднику ЧервоноармIйському РОМКТ. На сьогоднIшнIй день незважаючи на неодноразовI нагадування зI сторони дирекцII заповIдника. РОМКТ договору з нами не заключив I вIдповIдно роботи не розпочав.

Об'єкт фIнансуванням забезпечений. Загальна кошторисна вартIсть робIт по благоустрою 55 тис. крб.

3I.08.I989 р.

Директор заповIдника В.А. ПлIхIвський

УРСР
ЛЬВІВСЬКЕ ОБЛАСНЕ УПРАВЛІННЯ
КОМУНАЛЬНОГО ГОСПОДАРСТВА
**ОБЛАСНЕ ПІДПРИЄМСТВО
ЕЛЕКТРОМЕРЕЖ
ЗОВНІШНЬОГО ОСВІТЛЕННЯ
«ЛЬВІВСВІТЛО»**
м. Львів, вул. Дімітрова, № 8
р-рахунок № 50806 в ОПЕРУ
Жилсоцбанку м. Львова,
тел. 52-45-43, 52-45-44.

УССР
ЛЬВОВСКОЕ ОБЛАСТНОЕ УПРАВЛЕНИЕ
КОММУНАЛЬНОГО ХОЗЯЙСТВА
**ОБЛАСТНОЕ ПРЕДПРИЯТИЕ
ЭЛЕКТРОСЕТЕЙ
НАРУЖНОГО ОСВЕЩЕНИЯ
«ЛЬВОВСВЕТ»**
г. Львов, ул. Димитрова, № 8
р-счет № 50806 в ОПЭРУ
Жилсоцбанка г. Львова,
тел. 52-45-43, 52-45-44.

24.02.89 № 03/179

На № 23 от 13.02.89 г.

Директору историко-архитектурного заповедника

т.ПЛИХИВСКОМУ В.А.

Управління
охорони
історичного
середовища
Центр міської історії
Center for Urban History

ТЕХНИЧЕСКИЕ УСЛОВИЯ

на наружное освещение территории ансамбля костела Кармелитов (ул.Радянская,20)в г.Львове

I. Электролинию наружного освещения выполнить кабельной. Сечение согласно расчета.

2. Опоры ж/б расположить с учетом подъезда автовышки для обслуживания светильников.

3. Освещение выполнить светильниками с дугортутными лампами.

4. Эл.питание от существующих эл.сетей по ул.Лысенко.

Гл.инженер В.И.Метелица

Исп.Дьяченко В.И.
тел.52-97-80

Зак. 2502—2000. 1988 г.

Копия

УССР
Львовское областное управление
коммунального хозяйства
ОБЛАСТНОЕ ПРЕДПРИЯТИЕ
ЭЛЕКТРОСЕТЕЙ
НАРУЖНОГО ОСВЕЩЕНИЯ
"ЛЬВОВСВЕТ"

г. Львов, ул. Димитрова, № 8
р.счёт № 50806 в ОПЭРУ
Жилсоцбанка г. Львова,
тел. 52-45-43, 52-45-44.

24.02.89 г. № 03/I79
На № 23 от I3.02.89 г.

Директору историко-архитектурного заповедника
т. ПЛИХИВСКОМУ В.А.

ТЕХНИЧЕСКИЕ УСЛОВИЯ
на наружное освещение территории ансамбля костела Кармелитов (ул.Радянская,20) в г. Львове

I. Электролинию наружного освещения выполнить кабельной. Сечение согласно расчета.
2. Опоры ж/б расположить с учетом подъезда автовышки для обслуживания светильников.
3. Освещение выполнить светильниками с другортутными лампами.
4. Эл. питание от существующих эл.сетей по ул. Лысенко.

Гл. инженер В.И. Метелица

Исп. Дьяченко В.И.
тел. 52-97-80