10

ДЕРЖБУД УРСР
УКРАЇНСЬКЕ СПЕЦІАЛЬНЕ
НАУКОВО-РЕСТАВРАЦІЙНЕ
ВИРОБНИЧЕ УПРАВЛІННЯ

**УКРАЇНСЬКИЙ СПЕЦІАЛЬНИЙ
НАУКОВО-РЕСТАВРАЦІЙНИЙ
ПРОЕКТНИЙ ІНСТИТУТ
«УКРПРОЕКТРЕСТАВРАЦІЯ»**

ЛЬВІВСЬКА
КОМПЛЕКСНА
АРХІТЕКТУРНО-
РЕСТАВРАЦІЙНА
МАЙСТЕРНЯ

Будинок на пл.Ринок 2 в м.Львові Пам.арх.ХУП ст.
ТОМ I-3.Архітектурно-археологічні обміри приміщень
ренезного будинку I-го та
2-гоповерхів

Львів 4
198 р

Управління охорони історичного середовища
Центр міської історії
Center for Urban History

uma.lvivcenter.org

ДЕРЖБУД УРСР — УСНРВУ

УКРАЇНСЬКИЙ СПЕЦІАЛЬНИЙ НАУКОВО— РЕСТАВРАЦІЙНИЙ ПРОЕКТНИЙ ІНСТИТУТ

«УКРПРОЕКТРЕСТАВРАЦІЯ»

ЛЬВІВСЬКА КОМПЛЕКСНО-РЕСТАВРАЦІЙНА МАЙСТЕРНЯ

Замовник: ЛІАЗ м.Львова

84-II4- РО - I-3
Будинок на пл.Ринок,2
в м.Львові
Пам"ятка архітектури
XVII ст.

Управління охорони історичного середовища
Центр Міської Історії
Center for Urban History

Т О М I-3

Архітектурно-археологічні обміри приміщень головного будинку -I-го та 2-го поверхів

Начальник Львівської КАРМ Гол.арх.ЛІАЗ — І.Могитич

Головний архітектор проекту — І.Ковалишин

Керівник групи — В.Кушнір, Г.Ковачівська

Львів—1984 р.

Друк. ТУ № 55. Львів. Зам. 3426—5000. 1982 р.

uma.lvivcenter.org

Управління охорони історичного середовища
Центр міської історії
Center for Urban History

Документація тому опрацьована колективом АРГ-І в складі:

архітектор	І. Максимюк
ст. техні к	А. Уніят
ст. Техні к	О. Бабич

uma.lvivcenter.org

ПЕРЕЛІК ВИПУЩЕНОЇ ДОКУМЕНТАЦІЇ

1. Архітектурно-археологічні обміри оходової клітки та обміри розкриття елементів — ТОМ І-1


2. Натурні обстеження. Фотофіксація вошатів та шурфів — ТОМ І-2

3. Архітектурно-археологічні обміри приміщень головного будинку І-го та 2-го поверхів — ТОМ І-3

Управління охорони історичного середовища
Центр міської історії
Center for Urban History

uma.lvivcenter.org

Управління охорони історичного середовища
Центр міської історії
Center for Urban History

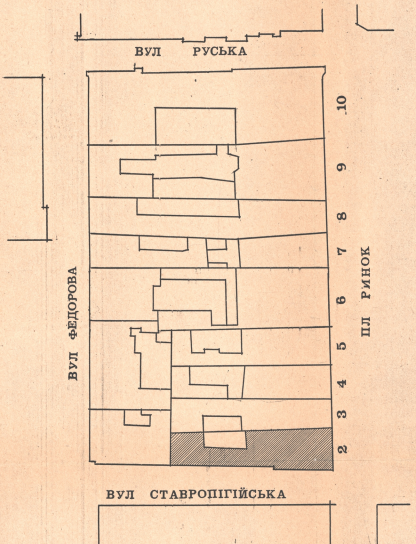

СИТУАЦІЙНА СХЕМА

ПЕРЕЛІК КРЕСЛЕНЬ

СИТУАЦІЙНА СХЕМА ПЕРЕЛІК КРЕСЛЕНЬ	АР–1
ПЛАН 1 ГО ПОВЕРХУ ПЛАН 2 ГО ПОВЕРХУ	АР–2
РОЗРІЗ II–II РОЗРІЗ VI–VI	АР–3
РОЗРІЗ V–V	АР–4
РОЗРІЗ VII–VII РОЗРІЗ IV–IV РОЗРІЗ III–III	АР–5
РОЗРІЗ IX– IX РОЗРІЗ VIII–VIII	АР–6

ПРИМІТКИ:


ОБМІРИ НЕЗАМАРКОВАНИХ ПРИМІЩЕНЬ ДИВ. ТОМ I

			89-111 Р-О- 1-3		
НАЧ. КЕРН.	І.РОГИЛЯК				
ГОЛ. АРХІТ.	І.КОВАЛЬЧУК		будинок №2 на пл. Ринок у м. Львові		
ГАП.	Я.КУШНІР				
КОНСТР.	І.КОВАЛЬЧУК		АРХІТЕКТУРНО – АРХЕОЛОГІЧНІ ОБМІРИ	СТАДІЯ: АРКУШ: АРКУШІВ:	
ВІД. АРХІТ.	І.ДЕЛЯТИЦЬКИЙ			С.К. АР-1 6	
ВИКОНАВЦІ	О.ВАСИЧ				
ПЕРЕВІР.	І.КОВАЛЬЧУК		ЗАГАЛЬНА СХЕМА ПЕРЕЛІК КРЕСЛЕНЬ	Державний Університет "Львівська Політехніка" КАРМ	


uma.lvivcenter.org

Управління охорони історичного середовища
Центр міської історії
Center for Urban History

ПЛАН 2 ПОВЕРХУ М 1:50

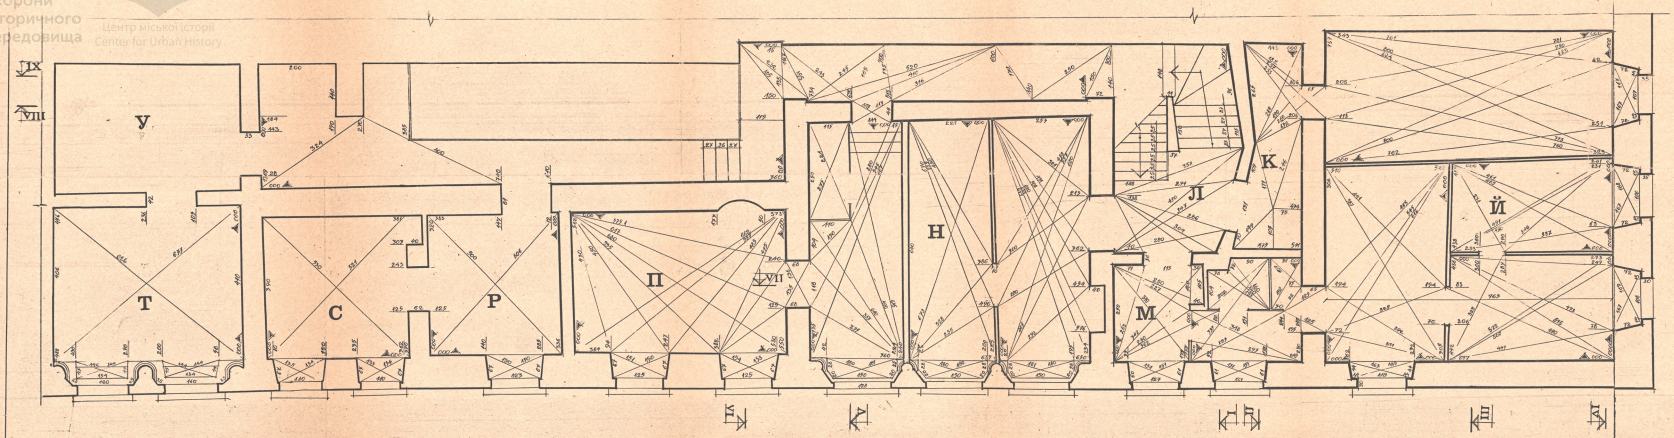


ПЛАН 1го ПОВЕРХУ М 1:50

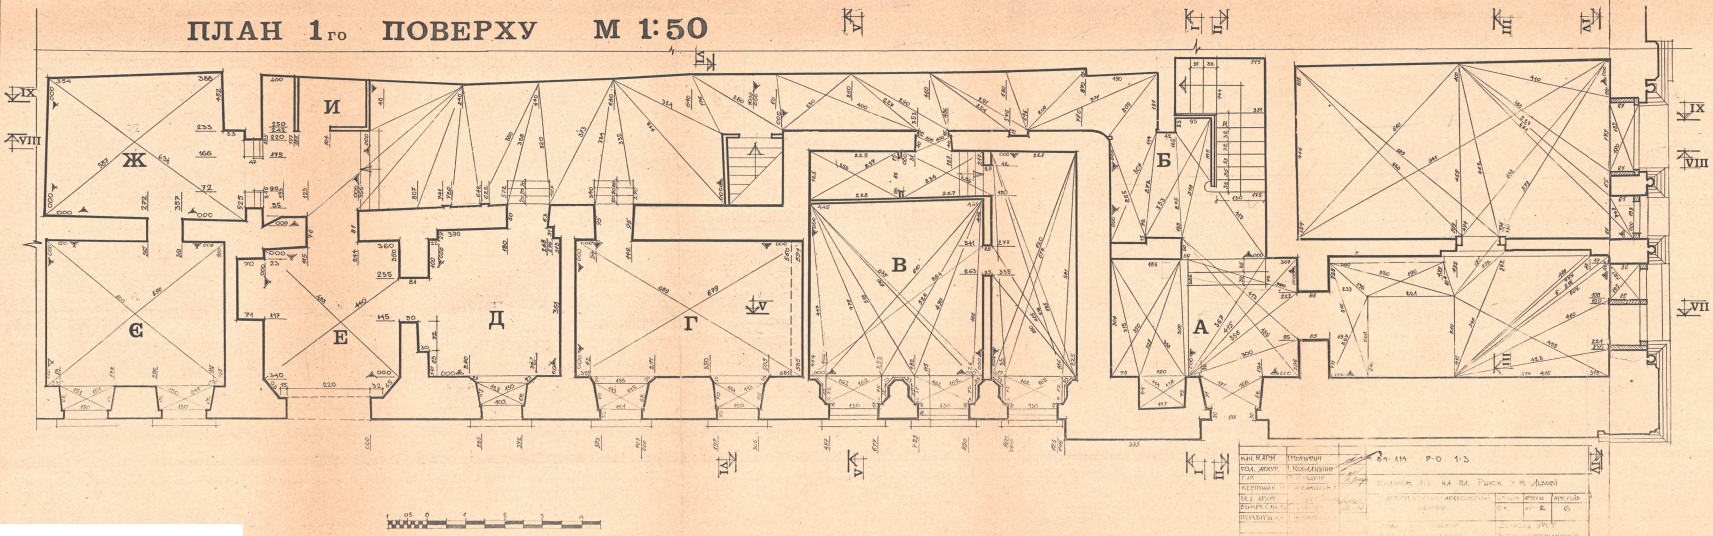


uma.lvivcenter.org

Управління охорони історичного середовища
Центр міської історії
Center for Urban History

РОЗРІЗ II-II М 1:50

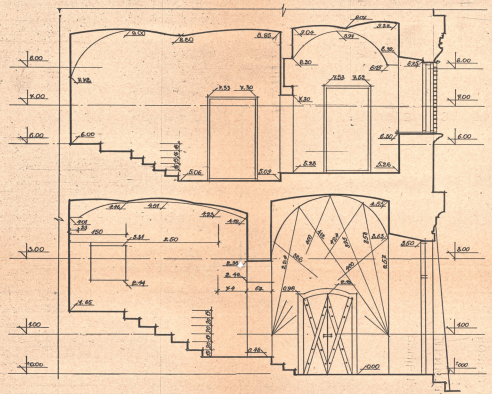

РОЗРІЗ VI-VI М 1:50

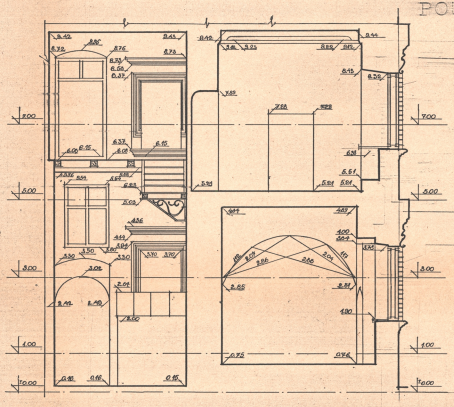


РОЗРІЗ V-V

			84-114 РО 1-3			
ГАП	Я. Кушнір		БУДИНОК №2 НА ПЛ. РИНОК У М. ЛЬВОВІ			
МАЙСТЕР	І. Ковальський		АРХІТЕКТУРНО-АРХЕОЛОГІЧНІ ОБМІРИ	СТАДІЯ	АРКУШ	АРКУШІВ
ВИК. ДИЗ.	І. Пашкевич			ОК	АР-3	6
ВИКРЕСЛИВ	І. Бабин					
ПЕРЕВІРИВ	І. Новаківська		РОЗРІЗ II-II М 1:50 РОЗРІЗ VI-VI М 1:50	ДЕРЖСЕЛЬ УРСР УКРРЕСТАВРАЦІЯ ЛЬВІВСЬКА КДРМ		

uma.lvivcenter.org

Управління охорони історичного середовища
Центр міської історії
Center for Urban History

РОЗРІЗ V-V М 1:50

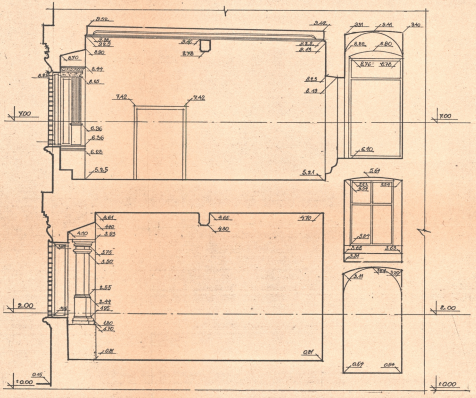

ГАП	З. Кушнір		
КЕР. ГРУПИ	І. Новаківська		
ВІД. ДИЗАЙН.	І. Пецинський		
ВИКОНАВЦІ	С. Кадун		
ПЕРЕВІРИВ	І. Новаківська		

89-114 Р-0 1-3

БУДИНОК №2 НА ПЛ. РИНОК У М. ЛЬВОВІ


АРХІТЕКТУРНІ СИЛУЕТИ — АРХІТЕКТУРНИЙ РОЗРІЗ

СТАДІЯ	АРКУШ	АРКУШІВ
ОИ	АР-4	6


ДЕРЖБУД УРСР
УКРПРОЕКТРЕСТАВРАЦІЯ
ЛЬВІВСЬКА Н.Д.

uma.lvivcenter.org


РОЗРІЗ VII-VII М 1:50

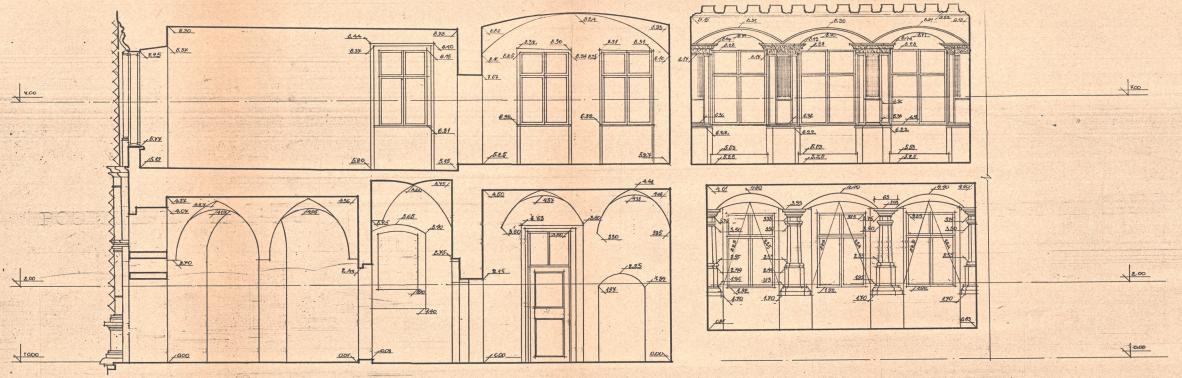

РОЗРІЗ IV-IV М 1:50

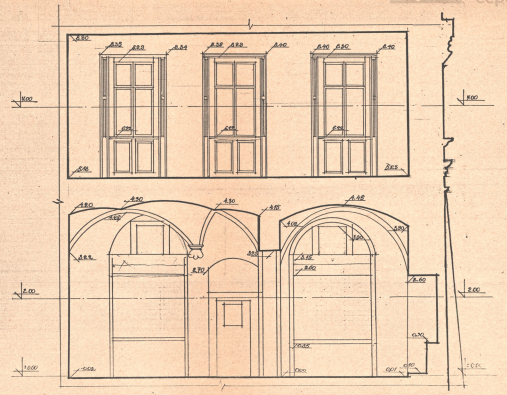

РОЗРІЗ III-III М 1:50

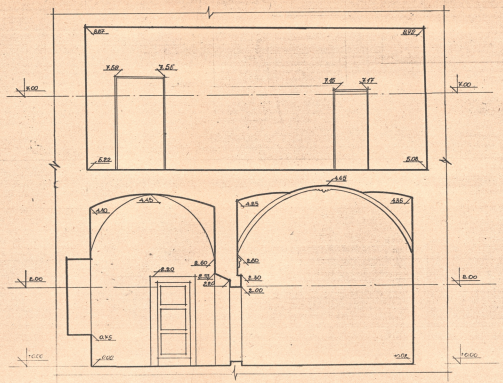


Управління охорони історичного середовища
Центр міської історії
Center for Urban History


ГАП	Я.Кушнір		84-119 Р-0 1-5		
КОР.Т.	С.Новаківська		БУДИНОК №2 НА ПЛ. РИНОК У М. ЛЬВОВІ		
ВІД.АРХІТ.	І.Лещинський		АРХІТЕКТУРНО - АРХЕОЛОГІЧНІ ОБМІРИ	СТАДІЯ	АРКУШ	АРКУШІВ
ВИКРЕСЛИВ	О.Сабович			Р	5	6
ПЕРЕВІРИВ	С.Новаківська		РОЗРІЗ III-III М 1:50	ІСТОРИЧНА УРБР		
			РОЗРІЗ IV-IV М 1:50			
			РОЗРІЗ VII-VII М 1:50			

uma.lvivcenter.org

РОЗРІЗ IX-IX М 1:50

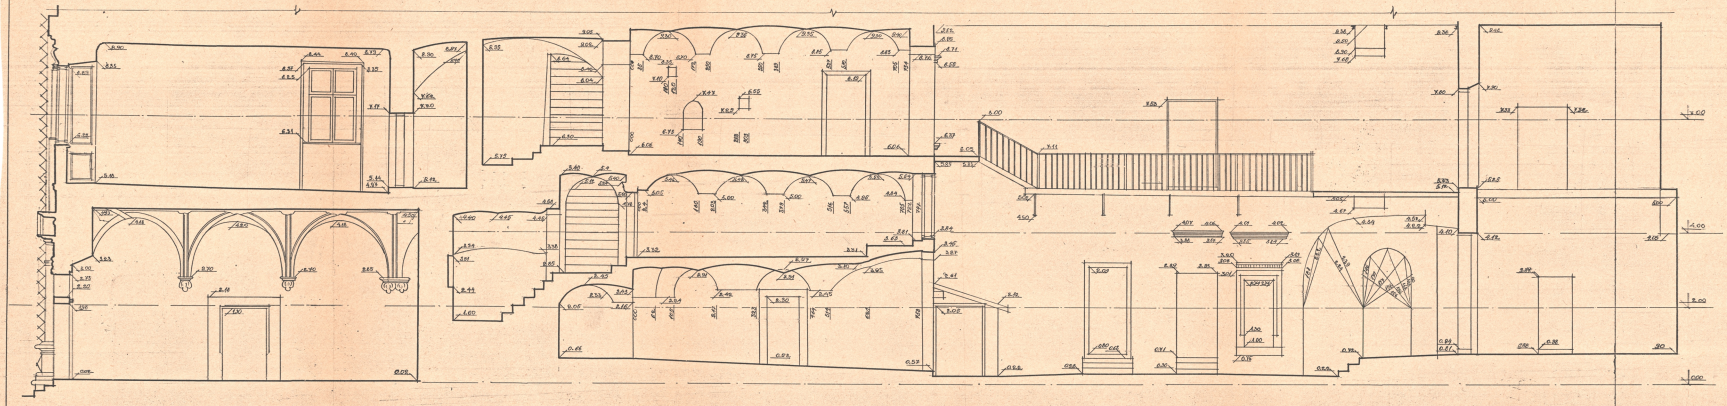

РОЗРІЗ VIII-VIII М 1:50

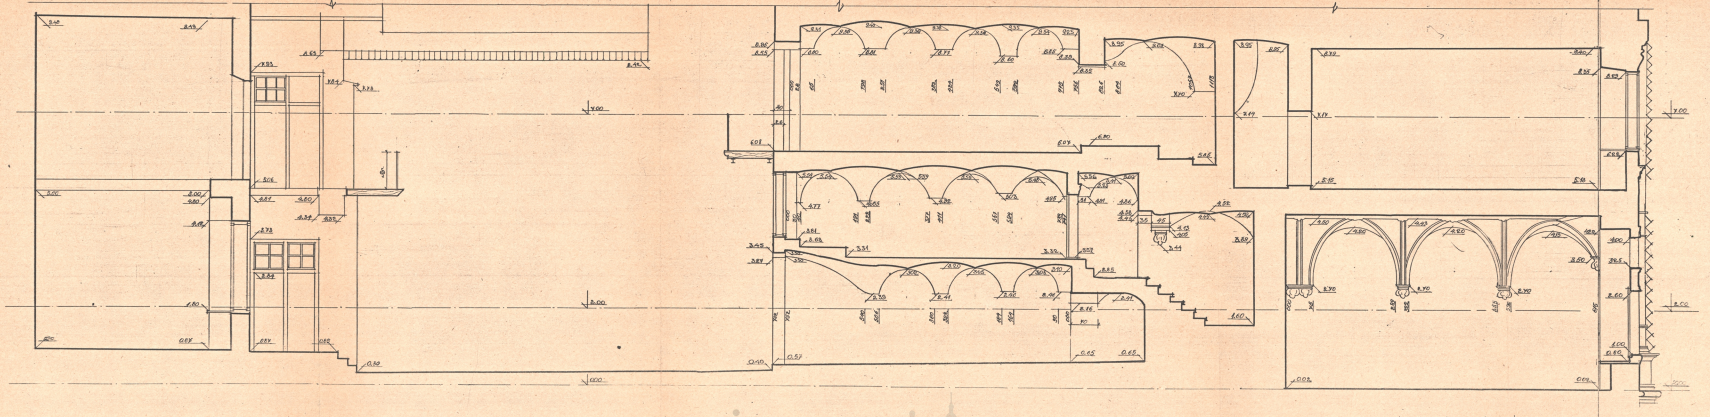

Управління охорони історичного середовища
Центр міської історії Center for Urban History

uma.lvivcenter.org