справа

ПАПКА
для
бумаг

Управління охорони історичного середовища
Центр міської історії
Center for Urban History

пл. Ринок, 12

пл. Ринок 12

uma.lvivcenter.org

– паспортизація (підв + 1 пов) корму

Управління охорони історичного середовища
Центр міської історії
Center for Urban History

Арт. 3702-У

Цена 22 коп.

uma.lvivcenter.org

- поверхові плани (інвент. справа)
- пост. паспорт р-ції фасаду (1958 р.)
- паспортизація об'єкту т. 1 (1972 р.)
- дані до історико-арх. довідки
- план 2-го поверху (калька)

Управління охорони історичного середовища
Центр міської історії
Center for Urban History

uma.lvivcenter.org

ДЕЛО

№ _____

г. Львов

пл. Ринок дом. N 12

Управління охорони історичного середовища
Центр міської історії
Center for Urban History

Начато _____ 19__ г.

Окончено _____ 19__ г.

uma.lvivcenter.org


ЛЬВОВСКОЕ МЕЖДУГОРОДНЕЕ БЮРО ТЕХНИЧЕСКОЙ ИНВЕНТАРИЗАЦИИ

ПОЭТАЖНЫЙ ПЛАН

Инв. отдела № 4 по ул. пл. Рынок (Ленина, Красная армия)

Город Львов Район Красноармейский Отделение № 12 Местные советы:

подвал

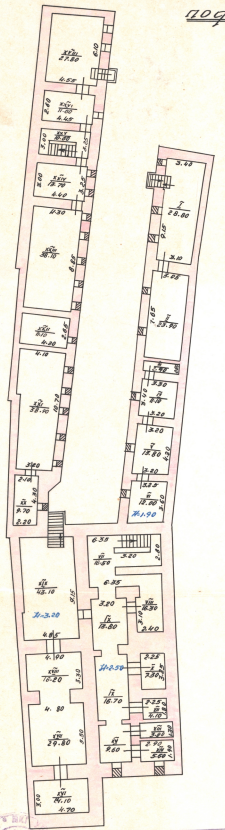

Масштаб 1:200

План составлен инж. изм. бюро: 26/I 77г. (Шиф)

План вычертил 27/I 1977г. Чертежник (Литвинчин)

20 — 1977г. УТВЕРЖДАЮ: (Побровольский)


Управління охорони історичного середовища
Центр міської історії
Center for Urban History
uma.lvivcenter.org

ЛЬВОВСКОЕ МЕЖДУГОРОДНОЕ БЮРО ТЕХНИЧЕСКОЙ ИНВЕНТАРИЗАЦИИ

ПОЭТАЖНЫЙ ПЛАН

На строение литер 2 по ул. пл. Рынок дом. № 12

Гор. Львов Район Ленинский Владелец Местные советы

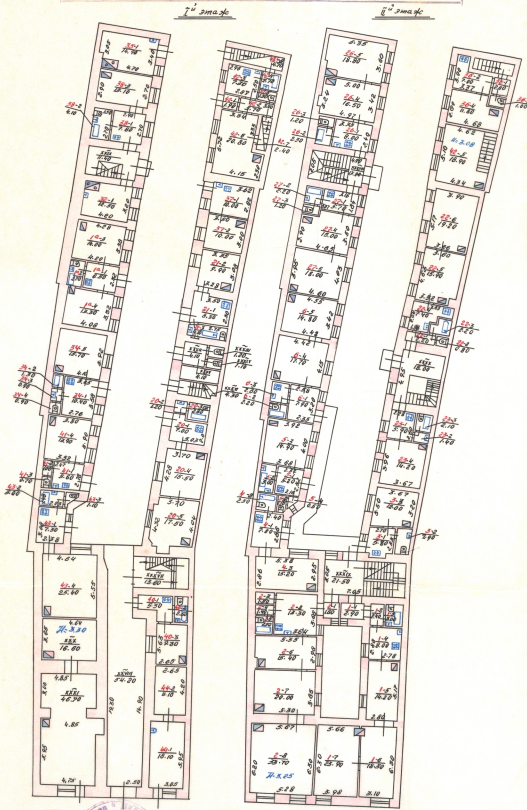

Масштаб 1:200

Планы составлены с натуры: техн. инв. Бюро План вычертил 22/I 1977 г.

20 1 1977. 26/I 77 г.

План проверен 28 I 1977.

Бригадир Варич

Чертежник Антонинчик

УТВЕРЖДАЮ:

Нач. бюро Добровольский

uma.lvivcenter.org


ЛЬВОВСКОЕ МЕЖДУГОРОДНОЕ БЮРО ТЕХНИЧЕСКОЙ ИНВЕНТАРИЗАЦИИ

ПОЭТАЖНЫЙ ПЛАН

На строение литер „ А " по ул. им. Фучик дом № 12

Гор. Львов Район Ленинский Владелец

Управління охорони історичного середовища

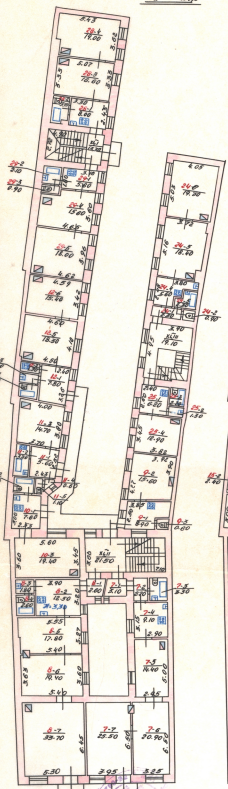

Масштаб 1:200

Дата поставки с натуры: тех. измененное бюро 26/I 77г. Начтр Дата выдачи вычерта „ 27/I " 1977 г.

Чертежник Швец / Антонишин /

УТВЕРЖДАЮ:

Нач. бюро / Шаровольский /

Бригадир / Зорин /

uma.lvivcenter.org

Форма № 5

ВЕДОМОСТЬ

внутренних обмеров и подсчетов площадей помещений строения литер А-4

по ул. (пер. площ.) пл. Рынок дом № 12 город Львов район Ленинский квартал № _____

с под. и конечная мез.	Квартир или помещений	Комн., кухонь, коридор. или проч.	Назначен. част. помещен. (жилкомната, магазин, контора, кухня, коридор, ванна и проч.)	Фактическое использование помещений	Формулы для подсчета площадей	Фактическое использование площади													Внутрен. высота помещен. от пола до потолка
						общая полезная	в том числе												
							жилая			учрежденческая (конторская)	учебная	культурно-просвет.	лечебно-санаторная	торгово-складская	коммун-бытовая	производственная	прочная	служебная	
							всего	в том числе загублен. до 0,75 м	в том числе загублен. свыш. 0,75 м										
	2	3	4	5	6	7	8	9	10	11	12	13	14	15	16	17	18	19	20
Пд	I		служебн.	служебн.		28.80												28.80	1.90
	II		-"-	-"-		23.90												23.90	-"-
	III		-"-	-"-		2.90												2.90	
	IV		-"-	-"-		11.10												11.10	
	V		-"-	-"-		13.80												13.80	
	VI		-"-	-"-		12.00												12.00	
	VII		частная	касса		16.50												16.50	
	VIII		служебн.	служебн.		16.30												16.30	
	IX		-"-	-"-		13.80												13.80	2.50
	X		-"-	-"-		7.30												7.30	-"-
	XI		-"-	-"-		16.70												16.70	
	XII		-"-	-"-		4.10												4.10	
	XIII		-"-	-"-		3.80												3.80	
	XIV		-"-	-"-		5.50												5.50	
	XV		-"-	-"-		9.60												9.60	
	XVI		-"-	-"-		14.10												14.10	
	XVII		-"-	-"-		29.80												29.80	

Управління охорони історичного середовища
Центр міської історії Center for Urban History
uma.lvivcenter.org

1	2	3	4	5	6	7	8	9	10	11	12	13	14	15	16	17	18	19	20
Под		XVIII	служебн.	служебн.		16.20												16.20	
		XIX	-11-	-11-		43.10												43.10	3.2
		XX	-11-	-11-		9.70												9.70	-11-
		XXI	-11-	-11-		38.90												38.90	
		XXII	-11-	-11-		11.10												11.10	
		XXIII	-11-	-11-		38.10												38.10	
		XXIV	-11-	-11-		13.70												13.70	
		XXV	лестнич.	клетка		10.60												10.60	
		XXVI	служебн.	служебн.		11.60												11.60	
		XXVII	-11-	-11-		27.80												27.80	
					Итого по подвалу:	450.80												450.80	
I		XXVIII	проезд	проезд		54.20												54.20	
		XXIX	лестнич.	клетка		11.40												11.40	
		XXX	подсобное	подсобное		16.60								16.60					3.3
		XXXI	-11-	-11-		46.70								46.70					-11-
		XXXII	коридор	коридор		4.10												4.10	
		XXXIII	туалет	туалет		1.20												1.20	
		XXIV	-11-	-11-		1.10												1.10	
		XXXV	кладовая	кладовая		4.10												4.10	
		XXXVI	лестнич.	клетка		4.30												4.30	

СОСТАВИЛ: (_____)

ПРОВЕРИЛ: (_____)

Друк. Пустомити. III-1977 р. Зам. № 1060—5000

Управління охорони історичного середовища
Центр міської історії
Center for Urban History
uma.lvivcenter.org

Форма № 5

ВЕДОМОСТЬ

внутренних обмеров и подсчетов площадей помещений строения литер А-4

по ул. (пер. площ.) пл. Рынок дом № 12 город Львов район Ленинский 5 квартал № _____

с под. и конч. мез.	Квартир или помещений	Комн., кухонь, коридор. или проч.	Назначен. част. помещен. (жил-комната, магазин, контора, кухня, коридор, ванна и проч.)	Фактическое использование помещений	Формулы для подсчета площадей	Фактическое использование площади													Внутрен. высота помещен. от пола до потолка
						общая полезная	в том числе												
							жилая			учреждениче-ская (контор-ская)	учебная	культурно-просвет.	лечебно-санаторная	торгово-складская	комму-бытовая	производ-ственная	прочная	служебная	
							всего	в том числе загублен. до 0,75 м	в том числе загублен. свыш. 0,75 м										
2	2	3	4	5	6	7	8	9	10	11	12	13	14	15	16	17	18	19	20
1		XXXVII	лестничн.	клетка		13.60												13.60	
					Итого общ. использован	157.30								63.30				94.00	
	35	1	жилая	жилая		14.90	14.90												
					Итого по кв. 35:	14.90	14.90												
	38	1	кухня	кухня		7.80												7.80	
		2	санузел	санузел		4.10												4.10	
		3	жилая	жилая		13.10	13.10												
					Итого по кв. 38:	25.00	13.10											11.90	
	32	1	жилая	жилая		12.50	12.50												
					Итого по кв. 32:	12.50	12.50												

Управління охорони історичного середовища
Центр міської історії
Center for Urban History
uma.lvivcenter.org

1	2	3	4	5	6	7	8	9	10	11	12	13	14	15	16	17	18	19	20
I	1а	1	кухня	кухня		6.50												6.50	
		2	санузел	санузел		2.70												2.70	
		3	жилая	жилая		14.00	14.00												
		4	-11-	-11-		13.30	13.30												
					Итого по кв. 1а:	36.50	27.30											9.20	
	34	1	кухня	кухня		10.40												10.40	
		2	кладовая	ванная (кладовая)		1.30												1.30	
		3	коридор	коридор		0.90												0.90	
		4	туалет	туалет		0.90												0.90	
		5	жилая	жилая		15.70	15.70												
					Итого по кв. 34:	29.20	15.70											13.50	
	41	1	кухня	кухня		5.60												5.60	
		2	кладовая	кладовая		1.00												1.00	
		3	туалет	туалет		0.70												0.70	
		4	жилая	жилая		13.90	13.90												
					Итого по кв. 41:	21.20	13.90											7.30	

СОСТАВИЛ: (_____)

ПРОВЕРИЛ: (_____)

Друк. Пустомити. III-1977 р. Зам. № 1060—5000

Управління охорони історичного середовища
Центр міської історії
Lviv Center for Urban History
uma.lvivcenter.org

ВЕДОМОСТЬ

Форма № 5

внутренних обмеров и подсчетов площадей помещений строения литер А-4

по ул. (пер. площ.) вул. Ронак дом № 12 город Львов район Ленинский квартал № _____

с под. и конч. мез.	Квартир или помещений	Комн., кухонь, коридор. или проч.	Назначен. част. помещен. (жилкомната, магазин, контора, кухня, коридор, ванна и проч.)	Фактическое использование помещений	Формулы для подсчета площадей	Фактическое использование площади: общая полезная	в том числе: Жилая всего	Жилая в том числе загублен. до 0,75 м	Жилая в том числе загублен. свыш. 0,75 м	учрежденческая (конторская)	учебная	культурно-просвет.	лечебно-санаторная	торгово-складская	коммунально-бытовая	производственная	прочная	служебная	Внутрен. высота помещен. от пола до потолка
2	2	3	4	5	6	7	8	9	10	11	12	13	14	15	16	17	18	19	20
	43	1	кухня	кухня		7.30												7.30	
		2	ванна	ванна		3.00												3.00	
		3	туалет	туалет		1.10												1.10	
		4	жилая	жилая		25.40	25.40												
					Итого по кв. 43:	36.80	25.40											11.40	
	44	1	подсобное	помещен.		18.10								18.10					
		2	-11-	-11-		11.10								11.10					
					Итого по подсобному	29.20								29.20				-	
	40	1	кухня	кухня		5.30												5.30	
		2	ванная	ванная		2.50												2.50	
		3	жилая	жилая		9.30	9.30												
					Итого по кв. 40:	17.10	9.30											7.80	

Управління охорони історичного середовища
Центр міської історії
Center for Urban History
uma.lvivcenter.org

1	2	3	4	5	6	7	8	9	10	11	12	13	14	15	16	17	18	19	20
I	20	1	кухня	кухня		7.00												7.00	
		2	умивальник			1.20												1.20	
		3	ванна	ванна		2.80												2.80	
		4	жилая	жилая		15.50	15.50												
		5	-11-	-11-		17.50	17.50												
					Итого по кв. 20:	44.00	33.00											11.00	
	21	1	кухня	кухня		8.30												8.30	
		2	жилая	жилая		9.90	9.90												
		3	санузел	санузел		4.10												4.10	
					Итого по кв. 21:	22.30	9.90											12.40	
	37	1	кухня	кухня		10.00												10.00	
		2	жилая	жилая		10.0	10.00												
					Итого по кв. 37:	20.0	10.00											10.00	
	42	1	коридор	коридор		1.90												1.90	
		2	-11-	-11-		3.70												3.70	
		3	кухня	кухня		7.30												7.30	

СОСТАВИЛ: (_____)

ПРОВЕРИЛ: (_____)

Друк. Пустомити. III-1977 р. Зам. № 1060—5000

Управління охорони історичного середовища
Центр міської історії
Center for Urban History
uma.lvivcenter.org

Форма № 5

ВЕДОМОСТЬ

утренних обмеров и подсчетов площадей помещений строения литер А-4

ул. (пер. площ.) пл. Рынок дом № 12 город Львов район Шевченковский 5 квартал № _____

с под. и конная мез.	Квартир или помещений	Комн., кухонь, коридор. или проч.	Назначен. част. помещен. (жил-комната, магазин, контора, кухня, коридор, ванна и проч.)	Фактическое использование помещений	Формулы для подсчета площадей	Фактическое использование площади												Внутрен. высота помещен. от пола до потолка
						общая полезная	в том числе											
							жилая			учрежденческая (конторская)	учебная	культурно-просвет.	лечебно-санаторная	торгово-складская	коммун-бытовая	производственная	прочная	служебная
							всего	в том числе загублен. до 0,75 м	в том числе загублен. свыш. 0,75 м									
	2	3	4	5	6	7	8	9	10	11	12	13	14	15	16	17	18	19	20
I	42	4	ванна	ванна		2.70												2.70	
		5	туалет	туалет		1.30												1.30	
		6	жилая	жилая		20.8	20.80												
		7	кладовая	кладовая		2.40												2.40	
		8	-11-	-11-		4.70												4.70	
					Итого по кв. 42:	44.80	20.80											24.00	
					Итого по I этажу	510.2	205.80							92.50				211.90	
II	26	1	кухня	кухня		8.00												8.00	
		2	ванна	ванна		2.30												2.30	
		3	туалет	туалет		1.20												1.20	
		4	жилая	жилая		16.50	16.50												
		5	-11-	-11-		18.80	18.80												
					Итого по кв. 26:	46.80	35.30											11.50	

Управління охорони історичного середовища
Lviv Municipal Institute Center for Urban History
uma.lvivcenter.org

1	2	3	4	5	6	7	8	9	10	11	12	13	14	15	16	17	18	19	20
	27	1	кухня	кухня		5.70												5.70	
		2	ванна	ванна		2.20												2.20	
		3	туалет	туалет		1.20												1.20	
		4	жилая	жилая		15.00	15.00												
		5	-11-	-11-		18.00	18.00												
					Итого по кв. 27:	42.10	33.00											9.10	
	6	1	кухня	коридор		7.90												7.90	
		2	ванная	ванная		2.20												2.20	
		3	кладовая	кухня		2.60												2.60	
		4	жилая	жилая		17.70	17.70												
		5	-11-	-11-		14.80	14.80												
					Итого по кв. 6:	45.20	32.50								1			12.70	
	5	1	кухня	кухня		5,20												5.20	
		2	ванна	ванна		3.00												3,00	
		3	жилая	жилая		14.90	14.90												
		4	коридор	коридор		0.50												0,50	
		5	туалет	туалет		1.10												1.10	
					Итого по кв. 5:	24.70	14.90											9.80	

СОСТАВИЛ: (_____)

ПРОВЕРИЛ: (_____)

Друк. Пустомити. III-1977 р. Зам. № 1060—5000

Управління охорони історичного середовища
Центр міської історії
uma.lvivcenter.org

Форма № 5

ВЕДОМОСТЬ

утренних обмеров и подсчетов площадей помещений строения литер А-4

ул. (пер. площ.) пл. Рынок дом № 12 город Львов район Ленинский 5 квартал № _____

с под. и конечн. мес.	Квартир или помещений	Комн., кухонь, коридор. или проч.	Назначен. част. помещен. (жил-комната, магазин, контора, кухня, коридор, ванна и проч.)	Фактическое использование помещений	Формулы для подсчета площадей	Фактическое использование площади													Внутрен. высота помещен. от пола до потолка
						общая полезная	в том числе												
							жилая			учреждческая (контор-ская)	учебная	культурно-просвет.	лечебно-санаторная	торгово-складская	коммун-бытовая	производ-ственная	прочная	служебная	
							всего	в том числе загублен. до 0,75 м	в том числе загублен. свыш. 0,75 м										
	2	3	4	5	6	7	8	9	10	11	12	13	14	15	16	17	18	19	20
	4	1	кухня	кухня		7.20												7.20	
		2	ванна	ванна		2.50												2.50	
		3	жилая	жилая		15.20	15.20												
					Итого по кв. 4:	24.90	15.20											9.70	
	2	1	коридор	коридор		1.80												1.80	3.25
		2	кухня	кухня		13.30												13.30	-11-
		3	кладовая	кладовая		1.50												1.50	
		4	коридор	коридор		1.40												1.40	
		5	ванна	ванна		2.50												2.50	
		6	жилая	жилая		15.40	15.40												
		7	-11-	-11-		20.00	20.00												
		8	-11-	-11-		33.70	33.70												
					Итого по кв. 2:	89.60	69.10											20.50	

Управління охорони історичного середовища
Центр міської історії Center for Urban History
uma.lvivcenter.org

1	2	3	4	5	6	7	8	9	10	11	12	13	14	15	16	17	18	19	20
II	1	1	коридор	коридор		2.90												2.90	
		2	-11-	-11-		2.40												2.40	
		3	ванна	ванна		3.00												3.00	
		4	кухня	кухня		8.00												8.00	
		5	жилая	жилая		14.20	14.20												
		6	-11-	-11-		18.30	18.30												
		7	-11-	-11-		23.90	23.90												
					Итого по кв. 1:	72.70	56.40											16.30	
	3	1	кухня	кухня		5.80												5.80	
		2	туалет	туалет		2.90												2.90	
		3	жилая	жилая		12.00	12.00												
					Итого по кв. 3:	20.70	12.00											8.70	
	23	1	кухня	кухня		5.90												5.90	
		2	умивальник			1.40												1.40	
		3	ванна	ванна		2.10												2.10	
		4	жилая	жилая		14.20	14.20												
					Итого по кв. 23:	23.60	14.20											9.40	

СОСТАВИЛ: (_____)

ПРОВЕРИЛ: (_____)

Друк. Пустомити. III-1977 р. Зам. № 1060—5000

Управління охорони історичного середовища
Центр міської історії
Center for Urban History
uma.lvivcenter.org

ВЕДОМОСТЬ

Форма № 5

внутренних обмеров и подсчетов площадей помещений строения литер Л-4

по ул. (пер. площ.) пл. Рынок дом № 12 город Львов район Ленинский 5 квартал № _____

с пол. и конная мез.	Квартир или помещений	Комн., кухонь, коридор. или проч.	Назначен. част. помещен. (жил-комната, магазин, контора, кухня, коридор, ванна и проч.)	Фактическое использование помещений	Формулы для подсчета площадей	Фактическое использование площади													Внутрен. высота помещен. от пола до потолка
						общая полезная	в том числе												
							жилая			учрежденческая (конторская)	учебная	культурно-просвет.	лечебно-санаторная	торгово-складская	коммун-бытовая	производственная	прочная	служебная	
							всего	в том числе загублен. до 0,75 м	в том числе загублен. свыш. 0,75 м										
	2	3	4	5	6	7	8	9	10	11	12	13	14	15	16	17	18	19	20
	22	1	коридор	коридор		2.20												2.20	
		2	туалет	туалет		0.80												0.80	
		3	ванна	ванна		2.20												2.20	
		4	кухня	кухня		7.40												7.40	
		5	жилая	жилая		15.90	15.90												
		6	-11-	-11-		19.20	19.20												
					Итого по кв. 22:	47.70	35.10											12.60	
	42	9	жилая	жилая		18.90	18.90												
					Итого по кв. 42:	18.90	18.90												
	36	1	коридор	коридор		2.00												2.00	
		2	кухня	кухня		7.00												7.00	
		3	туалет	туалет		1.00												1.00	
		4	жилая	жилая		11.80	11.80												
					Итого по кв. 36:	21.80	11.80											10.00	

Управління охорони історичного середовища
Центр міської історії
Center for Urban History

uma.lvivcenter.org

1	2	3	4	5	6	7	8	9	10	11	12	13	14	15	16	17	18	19	20
II		XXXVIII	лесткичн	клетка		13.00												13.00	
		XXXIX	-11-	-11-		21.50												21.50	
		XXXX	-11-	-11-		18.00												18.00	
					Итого общ. колодов:	52.50												52.50	
					Итого по II этажу:	531.00	348.40											182.60	
III	28	1	кухня	кухня		8.00												8.00	
		2	ванна	ванна		3.40												3.40	
		3	жилая	жилая		16.60	16.60												
		4	-11-	-11-		19.00	19.00												
					Итого по кв. 28:	47.00	35.60											11.40	
	29	1	кухня	кухня		5.60												5.60	
		2	ванна	ванна		2.10												2.10	
		3	туалет	туалет		0.90												0.90	
		4	жилая	жилая		15.60	15.60												
		5	-11-	-11-		18.00	18.00												
					Итого по кв. 29:	42.20	33.60											8.60	

СОСТАВИЛ: (_____)

ПРОВЕРИЛ: (_____)

Друк. Пустомити. III-1977 р. Зам. № 1060—5000

Управління охорони історичного середовища
Center for Urban History
uma.lvivcenter.org

Форма № 5

ВЕДОМОСТЬ

внутренних обмеров и подсчетов площадей помещений строения литер А-4

по ул. (пер. площ.) пл. Рынок дом № 12 город Львов район Шевченковский 5 квартал № _____

Этаж (номер) с под. и конечная мез.	Квартир или помещений	Комн., кухонь, коридор. или проч.	Назначен. част. помещен. (жил-комната, магазин, контора, кухня, коридор, ванна и проч.)	Фактическое использование помещений	Формулы для подсчета площадей	Фактическое использование площади: общая полезная	в том числе: жилая всего	жилая в том числе загублен. до 0,75 м	жилая в том числе загублен. свыш. 0,75 м	учрежденческая (контор-ская)	учебная	культурно-просвет.	лечебно-санаторная	торгово-складская	коммун-бытовая	производ-ственная	прочная	служебная	Внутрен. высота помещен. от пола до потолка
1	2	3	4	5	6	7	8	9	10	11	12	13	14	15	16	17	18	19	20
III	12	1	кухня	коридор		7.80												7.80	
		2	кладовая	кухня		1.30												1.30	
		3	умывальник	коридор		1.30												1.30	
		4	ванна	ванна		2.40												2.40	
		5	жилая	жилая		18.30	18.30												
		6	-11-	-11-		15.40	15.40												
					Итого по кв. 12:	46.50	33.70											12.80	
	11	1	кухня	коридор		5.60												5.60	
		2	ванна	ванна		3.30												3.30	
		3	жилая	жилая		14.70	14.70												
		4	коридор	коридор		0.60												0.60	
		5	туалет	туалет		1.10												1.10	
					Итого по кв. 11:	25.30	14.70											10.60	

Управління охорони історичного середовища
Центр міської історії
Center for Urban History
uma.lvivcenter.org

1	2	3	4	5	6	7	8	9	10	11	12	13	14	15	16	17	18	19	20
III	10	1	кухня	кухня		7.60												7.60	
		2	ванна	ванна		2.40												2.40	
		3	жилая	жилая		19.40	19.40												
					Итого по кв. 10:	29.40	19.40											10.00	
	8	1	коридор	коридор		2.60												2.60	3.3
		2	кухня	кухня		12.50												12.50	-11-
		3	коридор	коридор		1.80												1.80	
		4	ванна	ванна		2.60												2.60	
		5	жилая	жилая		17.80	17.80												
		6	-11-	-11-		19.40	19.40												
		7	-11-	-11-		33.70	33.70												
					Итого по кв. 8:	90.40	70.90											19.50	
	7	1	коридор	коридор		3,10												3,10	
		2	-11-	-11-		2.70												2.70	
		3	ванна	ванна		3.30												3.30	
		4	кухня	кухня		9.10												9.10	
		5	жилая	жилая		14.40	14.40												
		6	-11-	-11-		20.90	20.90												

СОСТАВИЛ: (_____)

ПРОВЕРИЛ: (_____)

Друк. Пустомити. III-1977 р. Зам. № 1060—5000

Управління охорони історичного середовища
Центр міської історії / Center for Urban History
uma.lvivcenter.org

ВЕДОМОСТЬ

Форма № 5

нутренних обмеров и подсчетов площадей помещений строения литер А-4

о ул. (пер. площ.) ул. Рынок дом № 12 город Львов район Ленинский квартал № _____

с под. и конная мез.	Квартир или помещений	Комн., кухонь, коридор. или проч.	Назначен. част. помещен. (жилкомната, магазин, контора, кухня, коридор, ванна и проч.)	Фактическое использование помещений	Формулы для подсчета площадей	Фактическое использование площади													Внутрен. высота помещен. от пола до потолка
						общая полезная	в том числе												
							жилая			учрежденческая (конторская)	учебная	культурно-просвет.	лечебно-санаторная	торгово-складская	коммунально-бытовая	производственная	прочная	служебная	
							всего	в том числе загублен. до 0,75 м	в том числе загублен. свыш. 0,75 м										
	2	3	4	5	6	7	8	9	10	11	12	13	14	15	16	17	18	19	20
	7	7	жилая	жилая		25.50	25.50												
					Итого по кв. 7:	79.00	60.80											18.20	
	9	1	кухня	кухня		8.90													
		2	жилая	жилая		15.60	15.60												
		3	туалет	туалет		0.60													
					Итого по кв. 9:	25.10	15.60											9.50	
	25	1	кухня	кухня		6.20												6.20	
		2	коридор	коридор		1.30												1.30	
		3	ванна	ванна		2.20												2.20	
		4	жилая	жилая		12.90	12.90												
					Итого по кв. 25:	22.60	12.90											9.70	

Управління охорони історичного середовища
Центр міської історії
Center for Urban History
uma.lvivcenter.org

1	2	3	4	5	6	7	8	9	10	11	12	13	14	15	16	17	18	19	20
II	24	1	коридор	коридор		2.30												2.30	
		2	туалет	туалет		0.90												0.90	
		3	ванна	ванна		2.30												2.30	
		4	кухня	кухня		5.60												5.60	
		5	жилая	жилая		18.40	18.40												
		6	-"-	-"-		19.30	19.30												
					Итого по кв. 24:	48.80	37.70											11.10	
		XLI	лестничн.	клетка		13.30												13.30	
		XLII	-"-	-"-		21.50												21.50	
		XLIII	-"-	-"-		19.10												19.10	
					Итого общ. колодв:	53.90												53.90	
					Итого по III этажу:	509.2	334.90											174.30	
IV	30	1	кухня	кухня		8.80												8.80	
		2	ванна	ванна		2.40												2.40	
		3	туалет	туалет		1.20												1.20	
		4	жилая	жилая		17.70	17.70												
		5	-"-	-"-		18.30	18.30												
					Итого по кв. 30:	42.40	30.00											12.40	

СОСТАВИЛ: (_____)

ПРОВЕРИЛ: (_____)

Друк. Пустомити. III-1977 р. Зам. № 1060—5000

Управління охорони історичного середовища
Center for Urban History
uma.lvivcenter.org

Форма № 5

ВЕДОМОСТЬ

внутренних обмеров и подсчетов площадей помещений строения литер А-4

по ул. (пер. площ.) пл. Рынок дом № 12 город Львов район Ленинский квартал № _____

с под. и кончая мез.	Квартир или помещений	Комн., кухонь, коридор. или проч.	Назначен. част. помещен. (жилкомната, магазин, контора, кухня, коридор, ванна и проч.)	Фактическое использование помещений	Формулы для подсчета площадей	Фактическое использование площади: общая полезная	в том числе: жилая всего	жилая в том числе загублен. до 0,75 м	жилая в том числе загублен. свыш. 0,75 м	учреждческая (контор-ская)	учебная	культурно-просвет.	лечебно-санаторная	торгово-складская	коммун-бытовая	производственная	прочная	служебная	Внутрен. высота помещен. от пола до потолка
2	3	4	5	6	7	8	9	10	11	12	13	14	15	16	17	18	19	20	
IV	31	1	кухня	кухня		6.70												6.70	
		2	умивальник			2.20												2.20	
		3	туалет	туалет		1.30												1.30	
		4	жилая	жилая		16.20	16.20												
		5	-11-	-11-		17.70	17.70												
					Итого по кв. 31	44.10	33.90											10.20	
	17	1	кухня	кухня		9.40													
		2	коридор	коридор		1.30													
		3	ванна	ванна		3.70													
		4	жилая	жилая		18.50	18.50												
		5	-11-	-11-		18.20	18.20												
					Итого по кв. 17:	51.10	36.70											14.40	
	16	1	кухня	кухня		9.50												9.50	

Управління охорони історичного середовища
Lviv Historical Heritage Center for Urban History
uma.lvivcenter.org

1	2	3	4	5	6	7	8	9	10	11	12	13	14	15	16	17	18	19	20
IV	16	2	жилая	жилая		15.00	15.00												
		3	коридор	коридор		0.60												0.60	
		4	туалет	туалет		0.90												0.90	
					Итого по кв. 16:	26.00	15.00											11.00	
	15	1	кухня	кухня		8.20												8.20	
		2	ванна	ванна		2.40												2.40	
		3	жилая	жилая		21.20	21.20												
					Итого по кв. 15:	31.80	21.20											10.60	
	14	1	коридор	коридор		2.60												2.60	
		2	кухня	кухня		11.70												11.70	
		3	коридор	коридор		2.00												2.00	
		4	ванна	ванна (туалет)		2.50												2.50	
		5	жилая	жилая		17.30	17.30												
		6	-11-	-11-		19.40	19.40												
		7	-11-	-11-		35.40	35.40												
					Итого по кв. 14:	90.90	72.10											18.80	

СОСТАВИЛ: (_____)

ПРОВЕРИЛ: (_____)

Друк. Пустомити. III-1977 р. Зам. № 1060—5000

Управління охорони історичного середовища
Центр міської історії
Center for Urban History
uma.lvivcenter.org

ВЕДОМОСТЬ

Форма № 5

внутренних обмеров и подсчетов площадей помещений строения литер А-4

по ул. (пер. площ.) пл. Рынок дом № 12 город Львов район Ленинский квартал № _____

Этаж, надземный с под. и кончая мез.	Квартир или помещений	Комн., кухонь, коридор. или проч.	Назначен. част. помещен. (жил-комната, магазин, контора, кухня, коридор, ванна и проч.)	Фактическое использование помещений	Формулы для подсчета площадей	Фактическое использование площади													Внутрен. высота помещен. от пола до потолка
						общая полезная	в том числе												
							жилая			учрежденческая (контор-ская)	учебная	культурно-просвет.	лечебно-санаторная	торгово-складская	коммун-бытовая	производ-ственная	прочая	служебная	
							всего	в том числе загублен. до 0,75 м	в том числе загублен. свыш. 0,75 м										
1	2	3	4	5	6	7	8	9	10	11	12	13	14	15	16	17	18	19	20
IV	13	1	коридор	коридор		3.10												3.10	
		2	-11-	-11-		2.80												2.80	
		3	ванна	ванна		3.20												3.20	
		4	кухня	кухня		8.40												8.40	
		5	жилая	жилая		15.30	15.30												
		6	-11-	-11-		20.60	20.60												
		7	-11-	-11-		24.50	24.50												
					Итого по кв. 13:	77.90	60.40											17.50	
		XLIV	лестнич.	клетка		14.20												14.20	
		XLV	-11-	-11-		22.70												22.70	
					Итого общ. назнач:	36.90												36.90	
					Итого по IV этажу:	407.10	275.30											131.80	

Управління охорони історичного середовища
Центр міської історії
uma.lvivcenter.org

1	2	3	4	5	6	7	8	9	10	11	12	13	14	15	16	17	18	19	20
Из.		XLVII	лестнич.	клетко-		11.20												11.20	3.0
		XLVIII	коридор	коридор		9.40												9.40	-11-
					Итого общ. площадь:	20.60												20.60	
	18	1	коридор	коридор		7.30												7.30	
		2	ванна	ванна		3.30												3.30	
		3	жилая	жилая		11.20	11.20												
		4	-11-	-11-		12.20	12.20												
		5	кладовая	кладовая		3.00												3.00	
					Итого по кв. 18:	37.00	23.40											13.60	
	19	1	коридор	коридор		3.30												3.30	
		2	-11-	-11-		9.80												9.80	
		3	кухня	кухня		9.30												9.30	
		4	кладовая	кладовая		11.10												11.10	
		5	туалет	туалет		2.20												2.20	
		6	ванна	ванна		3.30												3.30	
		7	жилая	жилая		20.30	20.30												
		8	-1-	-11-		17.00	17.00												
					Итого по кв. 19:	76.30	37.30											39.00	

СОСТАВИЛ: (_____)

ПРОВЕРИЛ: (_____)

Друк. Пустомити. III-1977 р. Зам. № 1060—5000

Управління охорони історичного середовища
Центр міської історії
Center for Urban History
uma.lvivcenter.org

Форма № 6

ЖУРНАЛ

внутрішніх обмірів і підрахунків, площ, приміщень, будов, літер А-4

по вул. (пер., площі) пл. Рынок буд. № 12 місто Львов район Ленинский квартал №

Етажність починаючи підвалом і кінчаючи мезоніном	№ квартир або приміщень	№ кімнат, кухонь, коридорів і ін.	Признач. част. приміщень (житл. кімната, магазин, контора, кухня, коридор, ванна і інші)	Фактичне використання приміщень	Формула для підрахунку	Фактичне використання площі											Внутр. висота приміщення від підлоги
						загальна корисна	в тому числі										
							житлова	установча (контор-ська)	учбова	культурно-освітня	лікувально санітарна	торгово-побутова	комун. побутова	виробнича	інша	службова	
1	2	3	4	5	6	7	8	9	10	11	12	13	14	15	16	17	18
					Итого по мезонину	133.90	60.70									73.20	
					Всего по дому:	2542.20	1225.10					92.50				1224.60	

„26" X 1977 р.

Копия верна:

Склав (Якимчик)

Перевірив (Зарин)

Червоноградская гортипография. Зак. № 2829—8000. 9-4-76 г.

Управління охорони історичного середовища
Центр міської історії
Center for Urban History
uma.lvivcenter.org

Управління
охорони
історичного
середовища
Центр міської історії
Center for Urban History

Арт. 4803р.
Т.У. 81-01-290-72
пос. Коряжма, Архангельской обл.
Цена 3 коп.

uma.lvivcenter.org

Управління охорони історичного середовища
Центр міської історії Center for Urban History

Данi до Iсторико-архiтектурноi довiдки на будинок № I2 на пл.Ринок.

Будинок № I2 на пл.Ринок,пам"ятка архiтектури ХУП ст.За стилiстичними ознаками розпадається на двi частини.Перша - збереженi елементи ренесансноi структури,друга - елементи еклектики привнесенi у структуру фасаду у XIX ст.До першоi вiдносяться пропорцii,атик,перший поверх будинку,портал,та iн.Перебудови торкнулися в основному форми декору другого-четвертого поверхiв.

В документах ЛОДА зберiгся матерiал з I853 року.

IКОНОГРАФIЯ.

I865р-розрiзи,фрагменти планiв

I872р-фрагменти планiв

I878р- план на побудову синагоги:фасад,розрiз,ситуацiя ,плани

I88Iр-план побудови нового даху:плани,розрiзи

I894р-план побудови нових туалетiв:плани,розрiзи

I907р-план реконструкцii сходовоi клiтки i примiщень:ситуацiя,план,розрiз

I907р-план побудови 3-х поверховоi офiцини:плани,фасад

I909р-план офiцини

I908р-проекл реконструкцii фасаду:фасад

I909р-фр.реконструкцii фасаду

I908р-плани,розрiзи

I909р-план рекострукцii офiцини:плани,розрiзи

I936р-план каналiзацii

I938р-план побудови туалету i ванни

I934,I935,I937рр-проект реклами на порталi

I936р-план реконструкцii пивницъ

I934р-реклама ресторану

I934р-проект порталу

I939р-проект перебудови кам"яницi:розрiзи,плани,фрагмент фасаду

uma.lvivcenter.org

Управління охорони історичного середовища
Центр міської історії Center for Urban History

1853р-переробляються вхідні двері до магазину

1864р-опис санітарного стану будинку

1. В сінях частково прогнила стеля і місцями осипається
2. Прогнило склепіння
3. На П-му поверсі прогнила підлога ганків
4. Ганки готові обвалитися
5. В поганому стані лихтарі в сінях на сходовій клітці
6. Двері на стрих не є з вогнетривкого матеріалу
7. Покриття даху є теж не вогнетривким.
8. Неполадки в інтер"єрі: дерев"яні сходи -прогнили, погані дверні замки, двері в пивницю не закриваються.

1870р-в будинку є цікавий портал, який мають відновити. Без дозволу магістрату офіцини в подвір"ї будинку були покриті гонтою

1871р-власниками будинку є Лялилель Фінгер та Зімхе Менкес - платять штраф за невчасний ремонт даху

1872р-ведеться переписка з магістратом про вогнетривке покриття даху. Виготовляються плани на встановлення нових димарів

1873р-євреї просять збудувати невеличку синагогу в подвір"ї будинку

1878р-виготовлено проект синагоги: одноповерхова /партер і один поверх/ прибудована до стіни будинку № 12.
Отримали дозвіл, в 1880 році приступили до будівництва

1881р-проводиться реконструкція фасаду, власник просить продовжити термін виконання робіт до 1882р. Отримує дозвіл. Реконструюється повністю сходова клітка, в даху влаштовують світловий ліхтар

1888р-просять відремонтувати швецьку будку в сінях будинку, а магістрат виносить рішення ліквідувати її взагалі.

1890р-проводиться ремонт офіцин

1892р-реконструкція туалетів вцілому будинку і офіцинах.

1899р-демонтується офіцина. В фундаменті є два отвори глибиною 4 м, які власник наказує замурувати.

1901р-власника оскаржують в тому, що він без доволу переробив портал, чим

uma.lvivcenter.org


його дуже зІпсув.Ведеться переписка про,але питання про встановлення попереднього порталу не вирІшено.


1906р-реконструкцІя сходовоІ клІтки

1907р-ремонт Ш-х поверховоІ офІцини.На ситуацІйному планІ синагоги вже нема.


Управління охорони історичного середовища
Центр міської історії Center for Urban History
uma.lvivcenter.org


Управління охорони історичного середовища
Центр міської історії
Center for Urban History

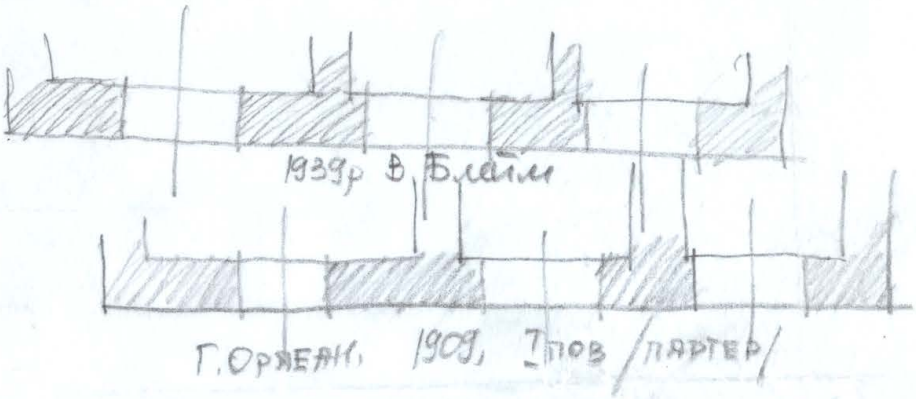


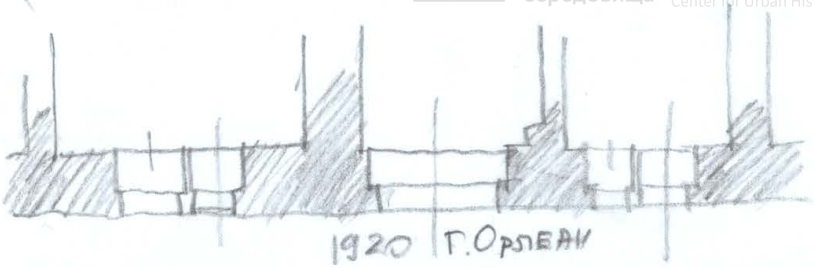




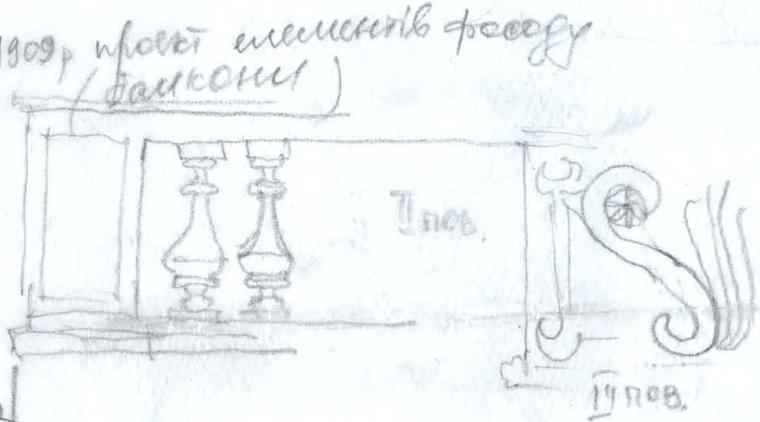

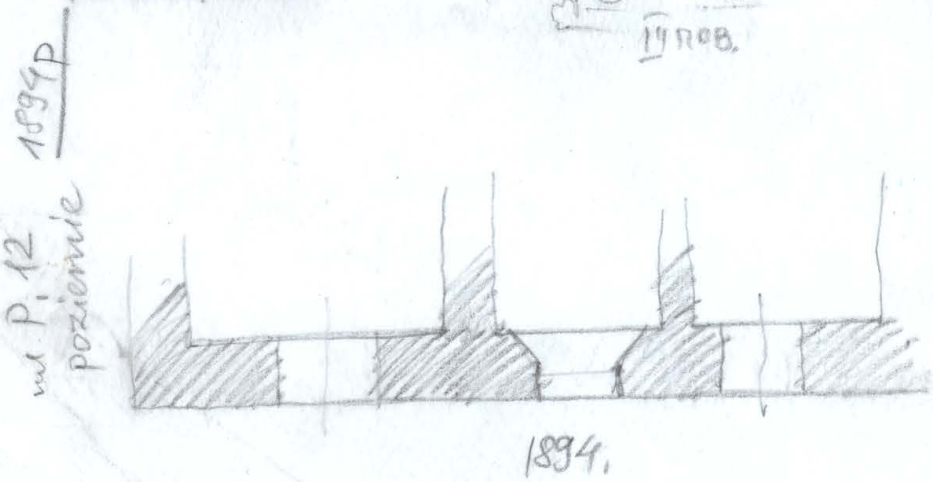


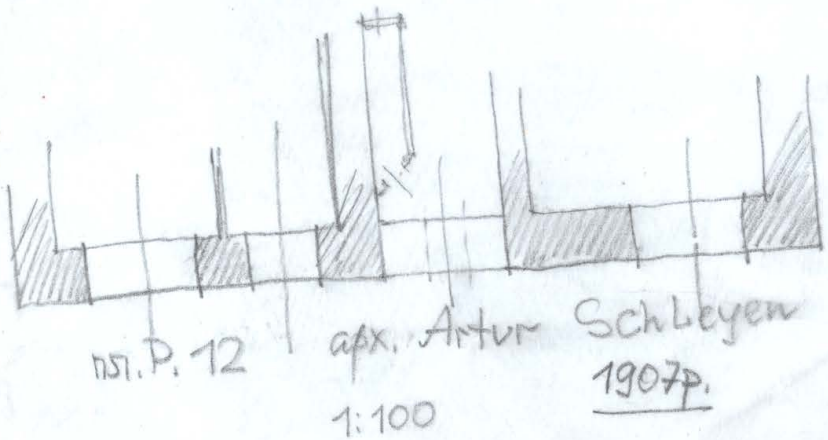


uma.lvivcenter.org

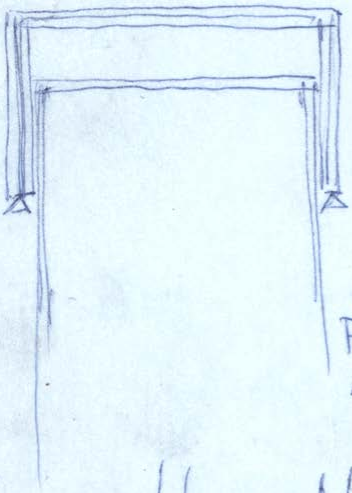

ПОРТАЛ
Р, 12
1933р.

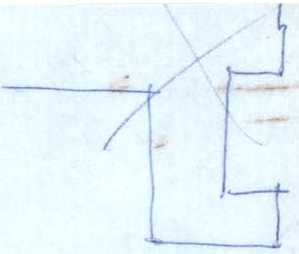

Управління охорони історичного середовища
Центр міської історії
Center for Urban History

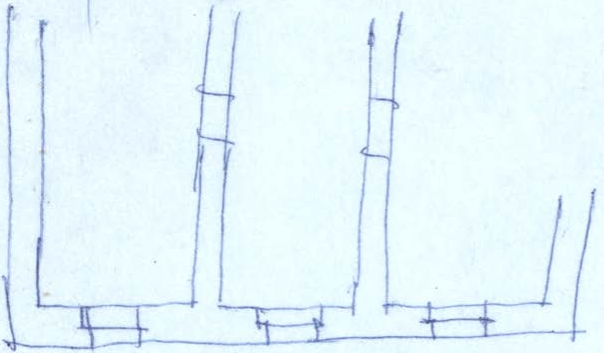


пл. Ринок, 12а 1869р



1933 Р, 12

uma.lvivcenter.org

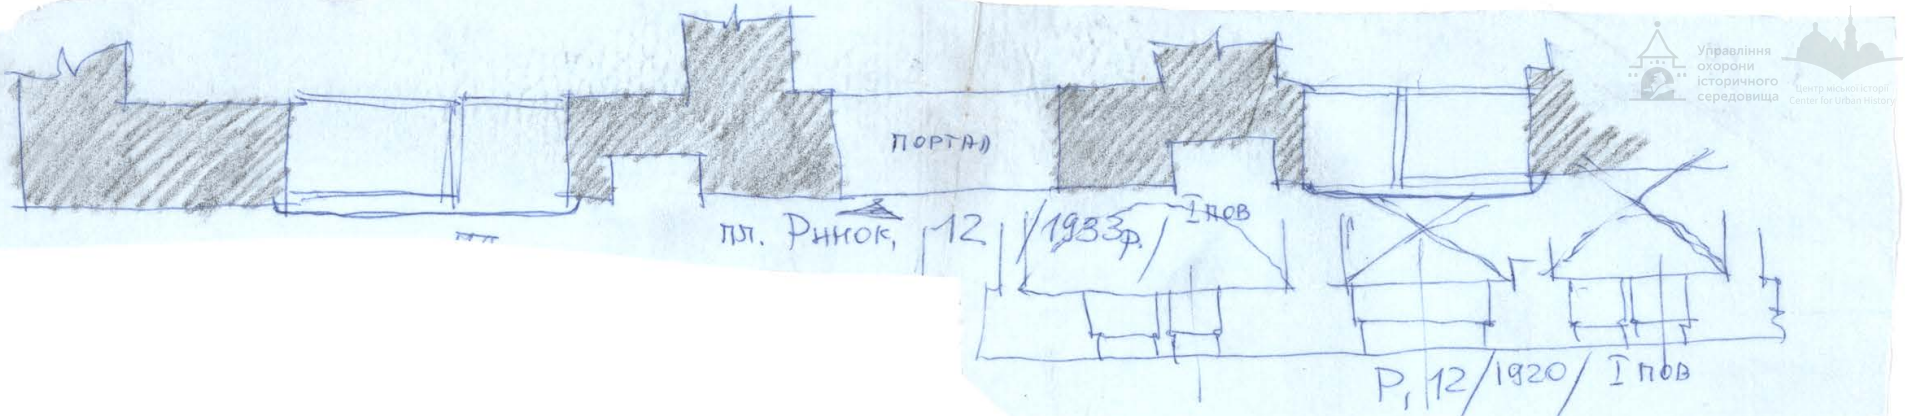


Управління охорони історичного середовища
Центр міської історії
Center for Urban History

uma.lvivcenter.org

Управління охорони історичного середовища
Центр міської історії
Center for Urban History

г. Львов
пл. Рынок, 12

2-этаж

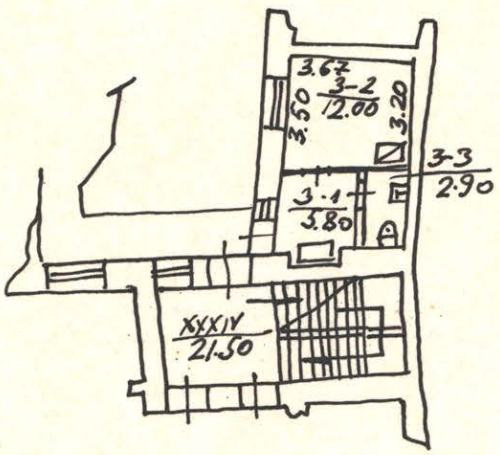

М 1:200.

uma.lvivcenter.org