ДЕРЖБУД УКРАЇНИ
УКРАЇНСЬКИЙ СПЕЦІАЛЬНИЙ
НАУКОВО-РЕСТАВРАЦІЙНИЙ
ІНСТИТУТ
«УКРЗАХІДПРОЕКТРЕСТАВРАЦІЯ»

Пам"ятка арх. ХУІ ст. офіцина будинку № 25 на пл. Ринок у м. Львові Архітектурно-археологічні обміри

т. 2 кн.І

Львів 1992р.

Управління
охорони
історичного
середовища

Центр міської історії
Center for Urban History

ДЕРЖБУД УРСР
УКРАЇНСЬКИЙ СПЕЦІАЛЬНИЙ НАУКОВО-РЕСТАВРАЦІЙНИЙ
ПРОЕКТНИЙ ІНСТИТУТ „УКРПРОЕКТРЕСТАВРАЦІЯ“

ЛЬВІВСЬКИЙ ФІЛІАЛ

Пам"ятка арх. ХУІ ст. офіцина будинку № 25 на пл. Ринок у м. Львові Архітектурно- археологічні обміри

Том 2 Книга І
Шифр 92-І36

Управління охорони історичного середовища
Центр міської історії Center for Urban History

~~Директор~~ xxxxxxxгол. арх.	Ковалишин І.М.
Головний архітектор проектів	Новаківська Г.М.
Начальник майстерні	Соболевський Є.З.

ЛЬВІВ 1992 р

Миколаївська райдрукарня, IX. 1990 р., зам. 6922—200

Управління охорони історичного середовища
Центр міської історії Center for Urban History

Замовник: Управління охорони історичного
середовища при Львівському
виконкомі

Стадія: Архітектурно-археологічні обміри

Авторський колектив та відповідальні виконавці

Прізвище, ім"я по батькові	Посада	Ступінь участі в розр.
Цапко М.Р.	кер.гр.	автор
Алінаускене Л.	пров. арх.	-"-
Ільчук Г.	арх.	-"-

ГАП Новаківська Г М.

Ситуаційна схема.

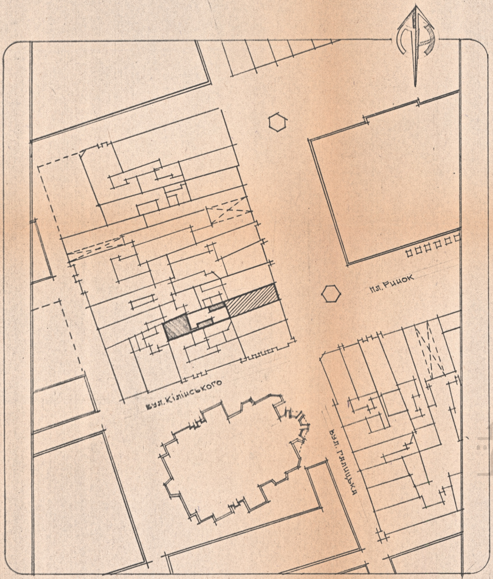

Умовні позначення.

▨	будинок №25 на площі Ринок.
▨	частина будинку, що обмірювалась.
▭	приміщення недоступне для обмірів.
⊠	склепіння.

Відомість креслень.

Аркуш	Назва аркуша	Примітки
0	Заголовний аркуш	
1	План 1-го поверху	
2.	План 2-го поверху	
3	План 3-го поверху	
4.	План горища	
5.	Розріз І-1.	
6.	Розріз 2-2.	
7	Розріз 3-3.	
8.	Розріз 4-4	
9	Розріз 5-5; Розріз 6-6.	
10.	Тильний фасад; головний фасад	
11		

Загальні вказівки.

1. Дані обміри виконувались на основі договору № 92-136 від 26.III.1992 р.
2. По будинку проводились архітектурно-археологічні обміри фасадів, розрізів, планів.
3. Обміри виконувались 20-ти метровою металевою рулеткою.
4. За відносну відмітку ±0.000 взято відмітку порогу входу з площі Ринок.
5. Висотні відмітки визначені від умовного нуля.
6. Обміри плану проводились методом проміру діагоналей, системою трикутників по точках-реперах з проміром загальних розмірів по периметру в приміщеннях.
7. Конфігурації віконних, дверних прорізів, склепінь обмірялись методо трикутників
8. В приміщеннях з умовними позначеннями ▭ обміри не проводились у зв'язку з недоступністю.
9. В результаті обмірів встановлено габаритні параметри споруд довжина-28950; ширина - 6950; висота - 14500
10. Обміри проведені бригадою в складі: Цапко Р.М. - кер.групи; Алінаускене Л.Л.- вед.арх; Ільчук Г.І - ст.арх.

			92-136 АО І-01-00
Нач.майст.	Соболевський		Ансамбль площі Ринок у м.Львові.
ГАП	Новаківська		
Кер.групи	Цапко		
Вед.арх	Алінаускене	Алин	Офіцина буд.№25. Пам.арх.XVIст. ох.№ 326/23
Креслив	Курдидик.		Стадія: Р; Аркуш: 0; Аркушів: 10
Перевірив	Цапко		
Н.контр.	Цапко		Заголовний аркуш

Держбуд Україн
ін-т
Укрзахідпроектреставра

Підпис. дата
Зам. інв. №
А51-1 14.X.92

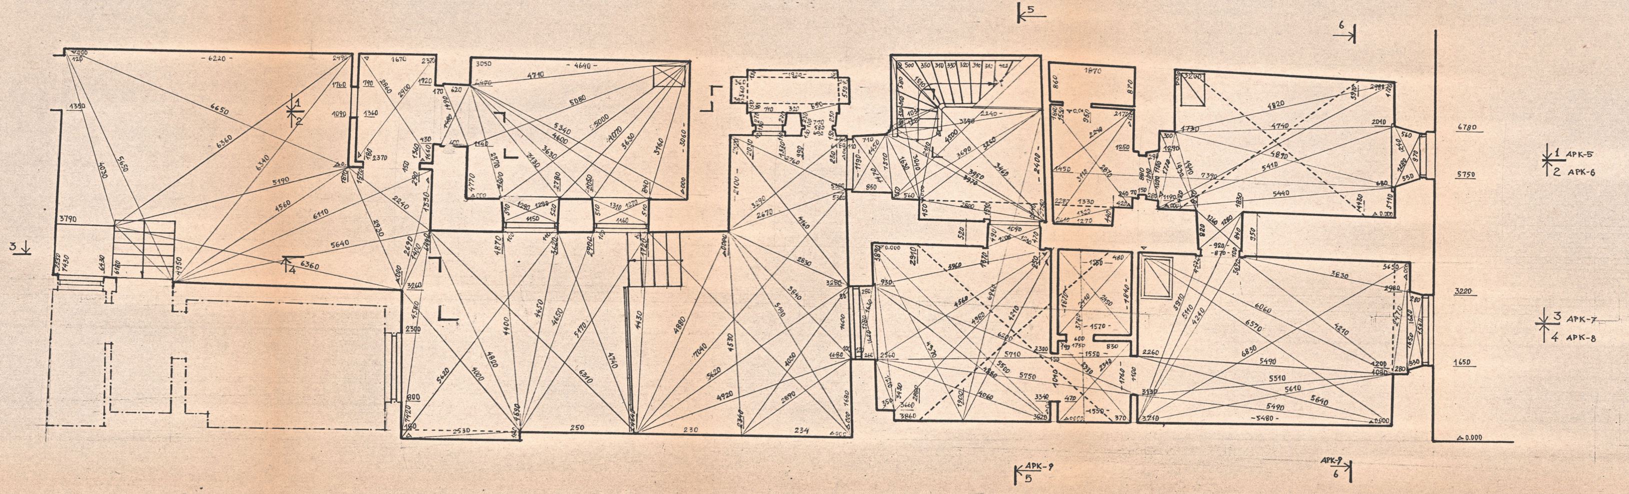

0 1 2 3 4 5 М 1:50

				92-136 АО II-01-00		
				АНСАМБЛЬ ПЛ. РИНОК У ЛЬВОВІ		
ГАП	НОВАКІВСЬКА			ОФІЦИНА БУД. N 25 ПАМ. АРХ. XVI СТ. ОХ. N= 326/23	СТАДІЯ	АРКУШ	АРКУШІВ
КЕР. ГР.	ЦАПКО				Р	1	
ВИКОНАВ	АЛІНАУСКЕНЕ						
ПЕРЕВІРИВ	ЦАПКО			ПЛАН I ПОВЕРХУ М 1:50	ДЕРЖБУД УКРАЇНИ УКРЗАХІДПРОЕКТРЕСТАВРАЦІЯ М. ЛЬВІВ		

АРХІВ
-461-2 14.4.92

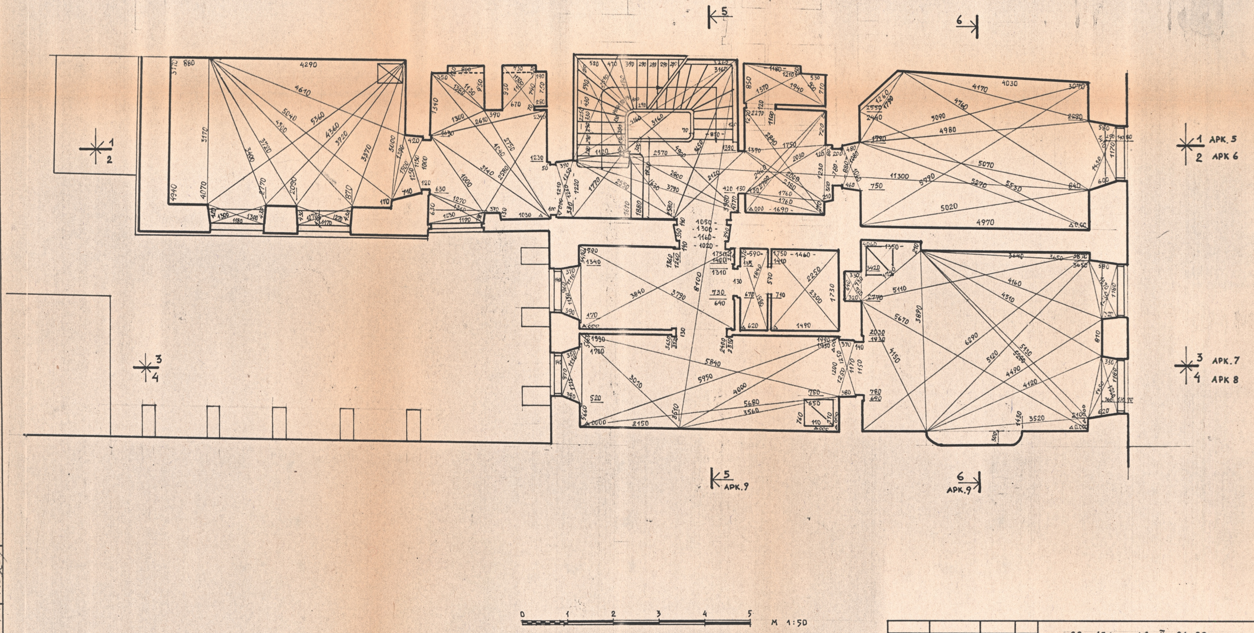

ГАП	НОВАКІВСЬКА	
КЕР. ГР	ЦАПКО	
ВИКОНАВ	АЛІНАУСКЕНЕ	Alinз
ПЕРЕВІРИВ	ЦАПКО	

92 - 136 AD II - 01 - 00

АНСАМБЛЬ ПЛ. РИНОК У ЛЬВОВІ

ОФІЦИНА БУД. N25
ПАМ. АРХ. XVI СТ. ОХ. N 326/23

СТАДІЯ	АРКУШ	АРКУШІВ
Р	2	

ПЛАН II ПОВЕРХУ
М 1:50

ДЕРЖБУД УКРАЇНИ
УКРЗАХІДПРОЕКТРЕСТАВРАЦІЯ
М. ЛЬВІВ

ОРИГ.	ПІДПИС	ДАТА	ЗАМ. ІНВ. N
26-Я	57-3	14.9	92

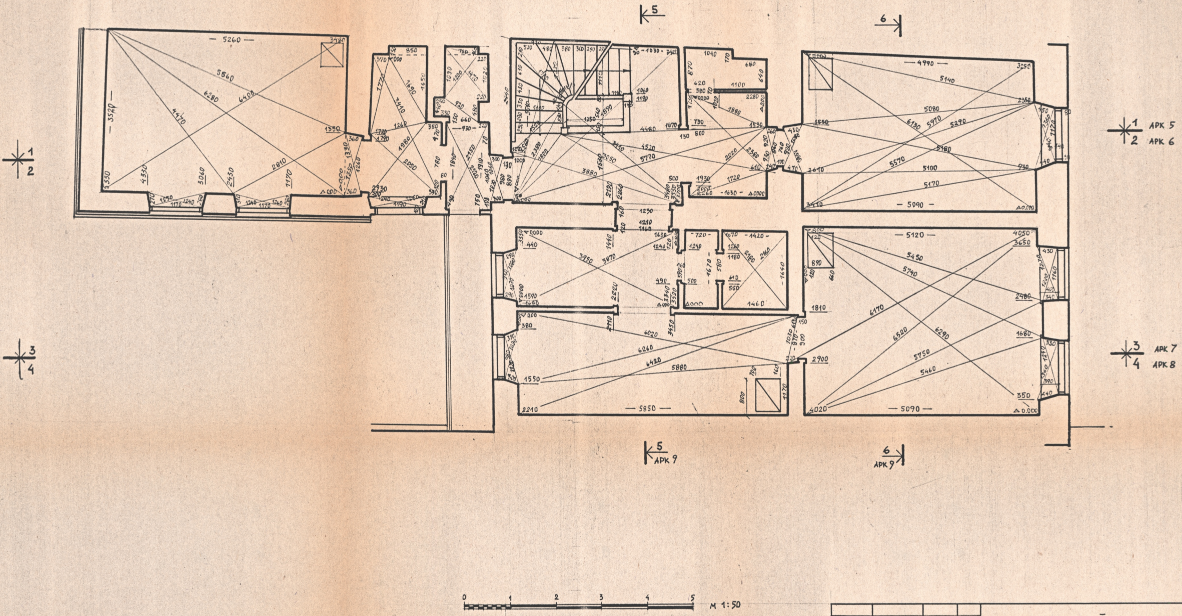

92 - 136 АО ІІ - 01 - 00

АНСАМБЛЬ ПЛ. РИНОК У ЛЬВОВІ

ГАП	НОВАКІВСЬКА	
КЕР. ГР.	ЦАПКО	
ВИКОНАВ	АЛІНАУСКЕНЕ	Алін
ПЕРЕВІРИВ	ЦАПКО	

ОФІЦИНА БУД. №25
ПАМ. АРХ. XVI СТ. ОХ. №326/23

СТАДІЯ	АРКУШ	АРКУШІВ
Р	3	

ПЛАН ІІІ ПОВЕРХУ
М 1:50

ДЕРЖБУД УКРАЇНИ
УКРЗАХІДПРОЕКТРЕСТАВРАЦІЯ
М. ЛЬВІВ

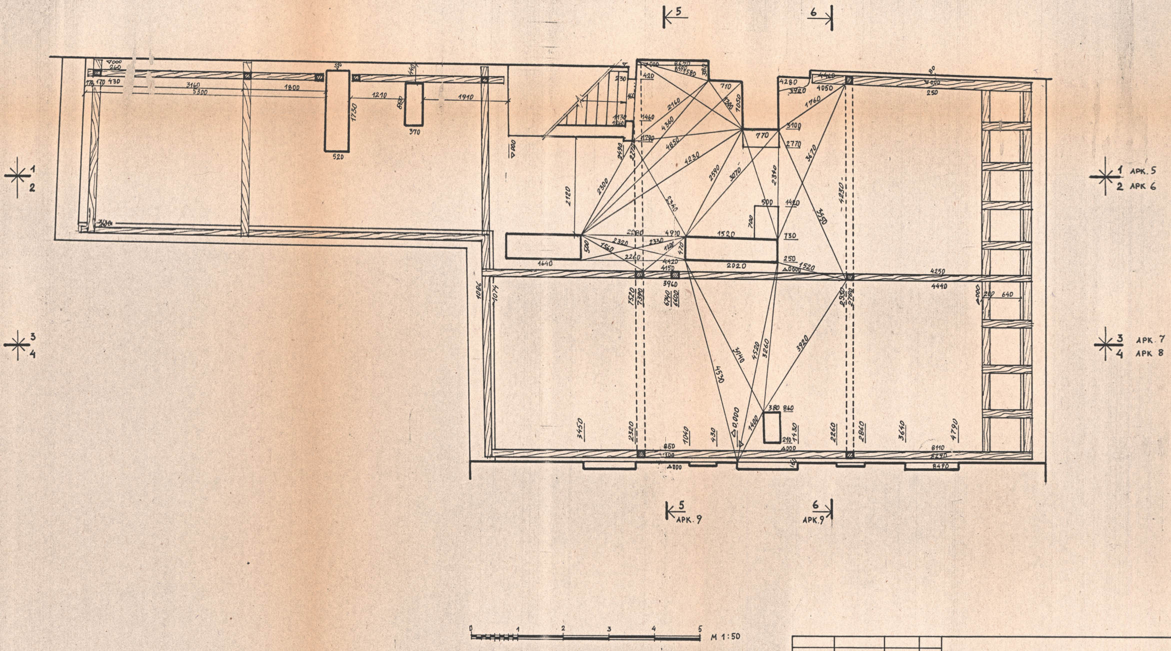

92-136 АО ІІ-01-00

АНСАМБЛЬ ПЛ. РИНОК У ЛЬВОВІ

ГАП.	НОВАКІВСЬКА	
КЕР. ГР.	ЦАПКО	
ВИКОНАВ	АЛІНАУСКЕНЕ	
ПЕРЕВІРИВ	ЦАПКО	

ОФІЦИНА БУД. №25
ПАМ. АРХ. XVI СТ. ОХ. №326/23

СТАДІЯ	АРКУШ	АРКУШІВ
Р	4	

ПЛАН ГОРИЩА
НА ВІДМ. +10.000 М. М 1:50

ДЕРЖБУД УКРАЇНИ
УКРЗАХІДПРОЕКТРЕСТАВРАЦІЯ
М. ЛЬВІВ

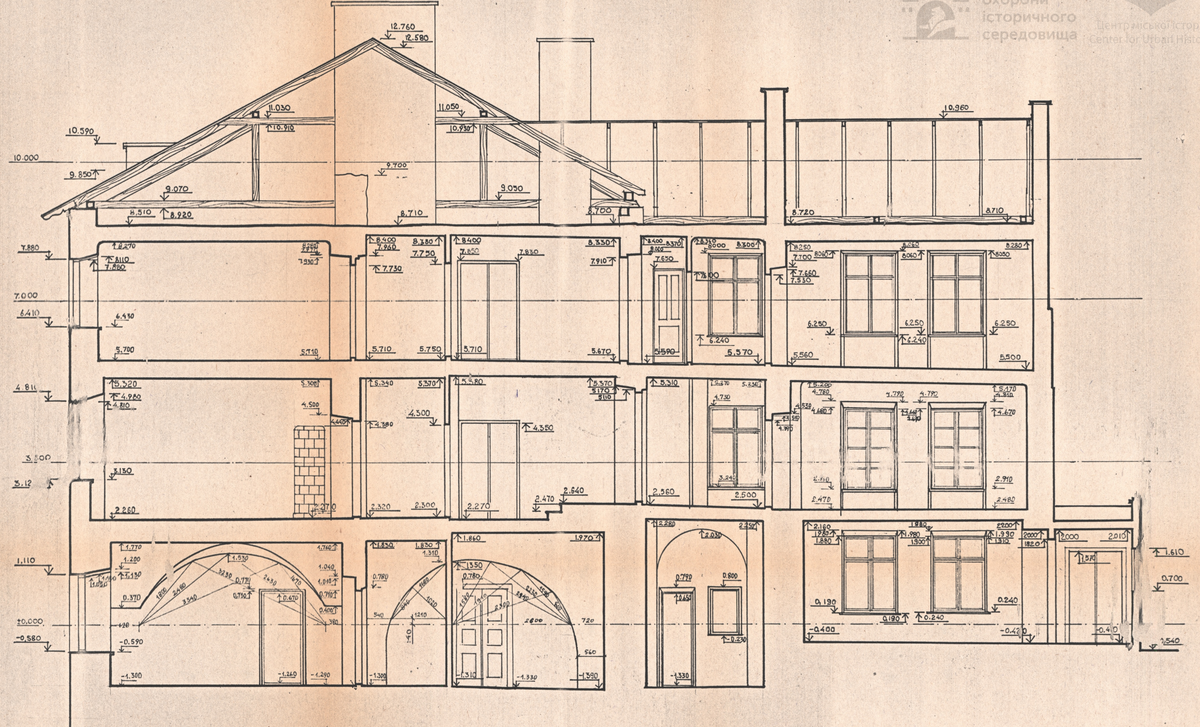

М 1:50

ПІДПИС ДАТА ЗАМ. ІНВ.

14.4.92

92-136 АО II-01-00

АНСАМБЛЬ ПЛ. РИНОК У ЛЬВОВІ

ГАП	НОВАКІВСЬКА	
КЕР. ГР.	ЦАПКО	
ВИКОНАВ	АЛІНАУСКЕНЕ	
ПЕРЕВІРИВ	ЦАПКО	

ОФІЦИНА БУД. N 25
ПАМ. АРХ. XVI СТ. ОХ. № 326/23

СТАДІЯ	АРКУШ	АРКУШІВ
Р	5	

РОЗРІЗ 1-1 М 1:50

ДЕРЖБУД УКРАЇНИ
УКРЗАХІДПРОЕКТРЕСТАВРАЦІЯ
М. ЛЬВІВ

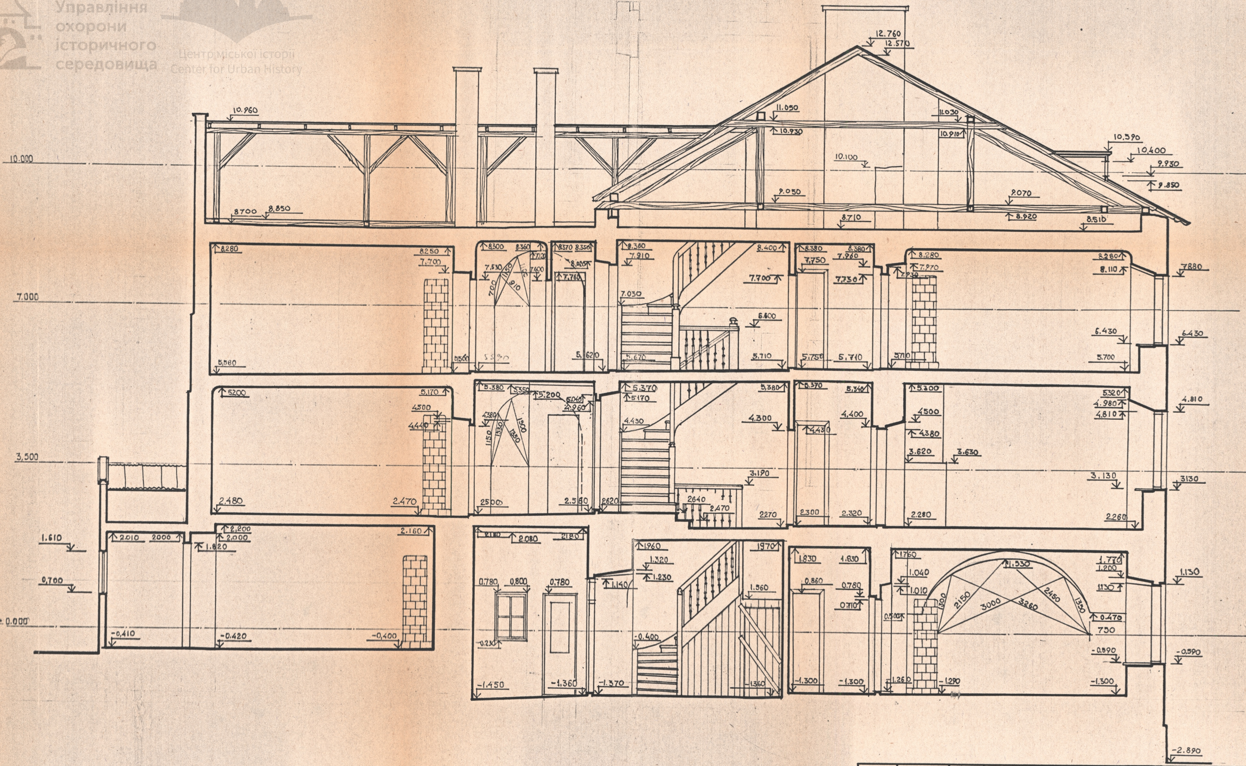

M 1:50

0 1 2 3 4 5

ГАП	Новаківська			92-136 АО II-01-00
КЕР. ГР.	Цапко			Ансамбль пл. Ринок у Львові
ПЕРЕВ.	Алінаускене			Офіцина будинку N 25 пам. арх XVIст ох. N 326/23
				Розріз 2-2 м1:50

Стадія	Аркуш	Аркушів
Р	6	

Держбуд України
Укрзахідпроектреставрація
Львів

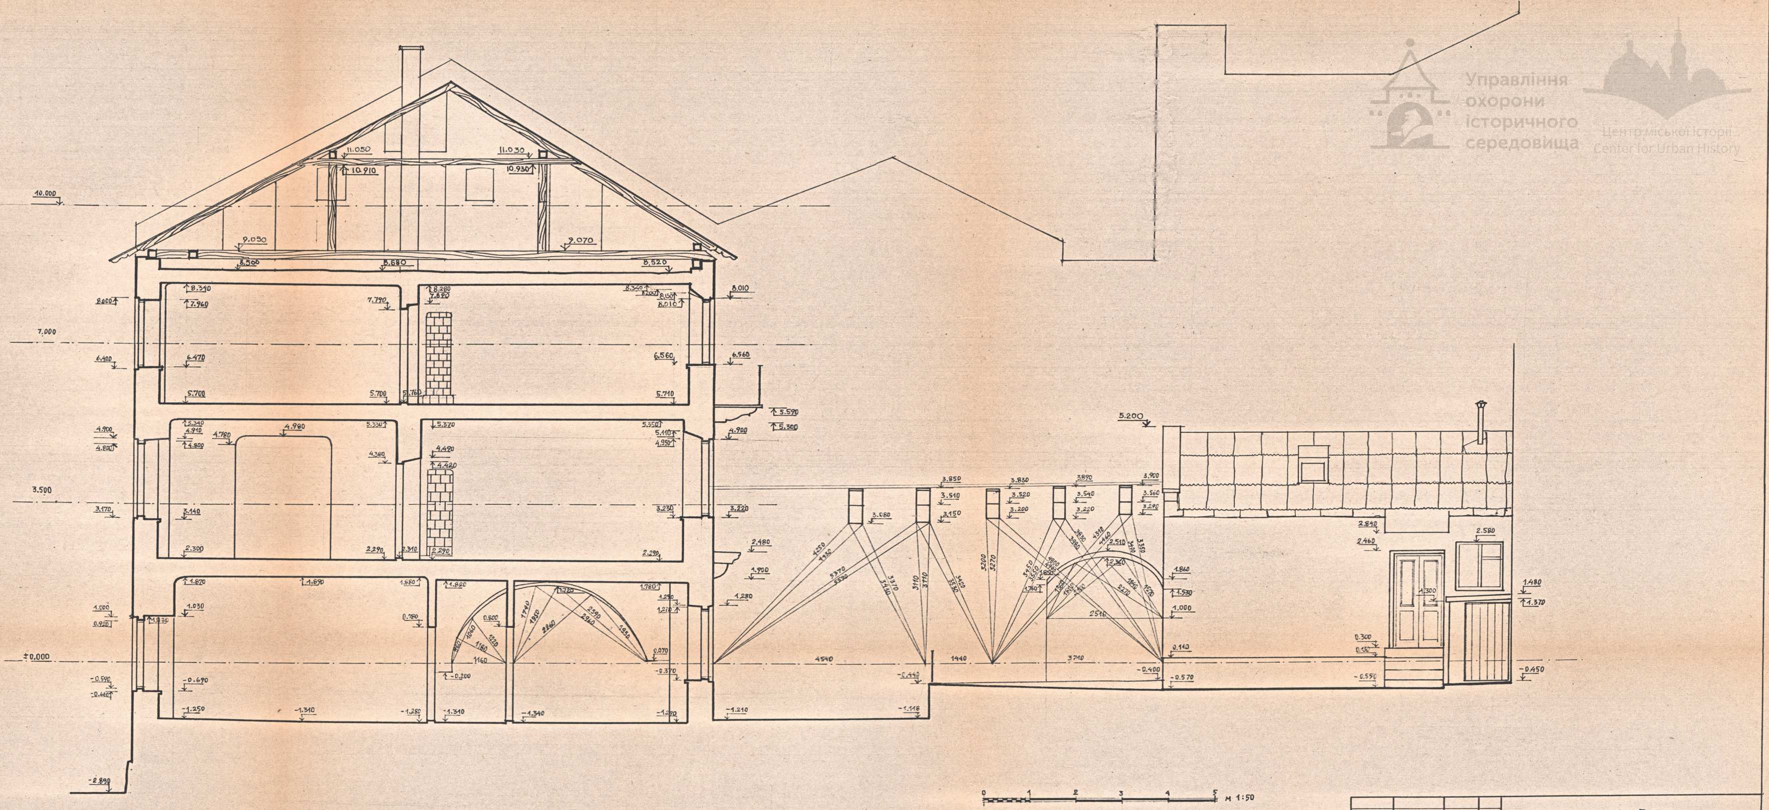

				92-136 АО Ⅱ-01-00
				АНСАМБЛЬ ПЛ. РИНОК У ЛЬВОВІ
ГАП	НОВАКІВСЬКА			ОФІЦИНА БУД. N 25 ПАМ. АРХ. XVI СТ. ОХ. N 326/23
КЕР. ГР.	ЦАПКО			
ВИКОНАВ	АЛІНАУСКЕНЕ			
ПЕРЕВІРИВ	ЦАПКО			РОЗРІЗ 3-3 М 1:50

СТАДІЯ	АРКУШ	АРКУШІВ
Р	7	

ДЕРЖБУД УКРАЇНИ
УКРЗАХІДПРОЕКТРЕСТАВРАЦІЯ
М. ЛЬВІВ

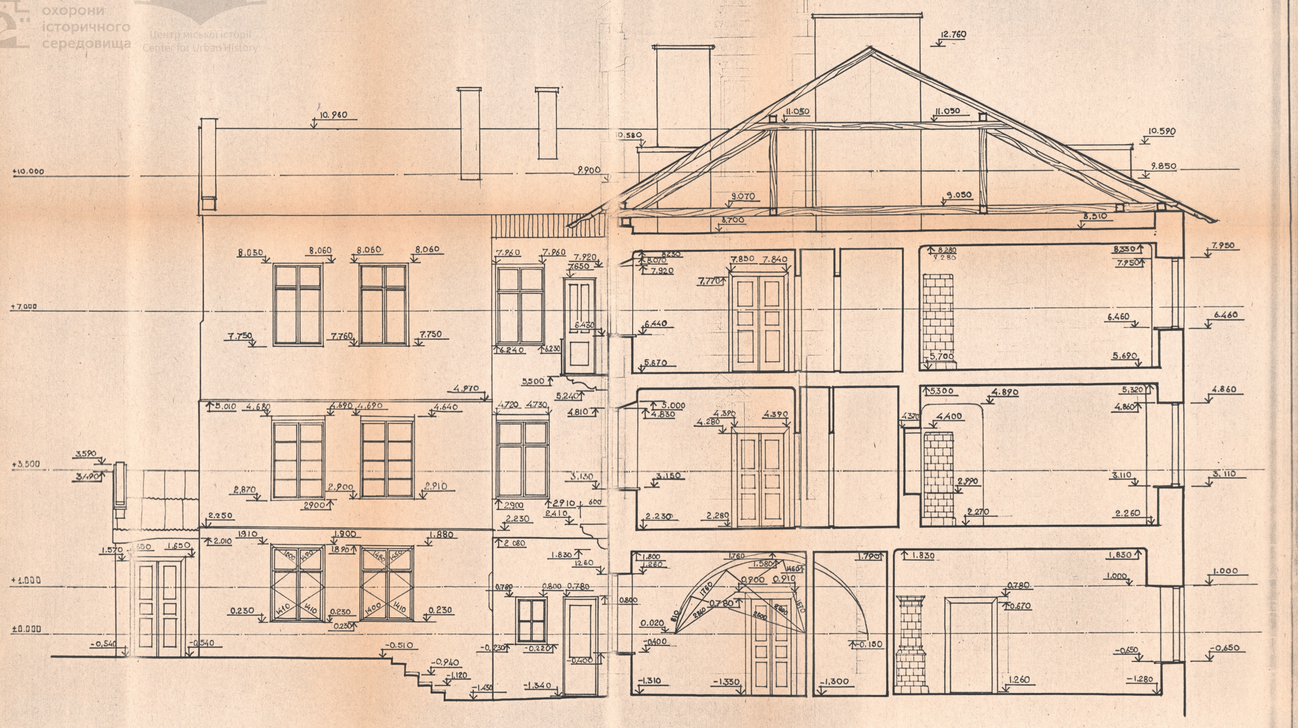

M 1:50

0 1 2 3 4 5

92-136 АО II-01-00

ГАП	Новаківська	
КЕР. ГР.	Цапко	
ПЕРЕВ.	Алінаускене	Alin

Ансамбль пл. Ринок у Львові

Офіцина буд. N 25
Пам. арх XVI ст. ох. N 326/23

Стадія	Аркуш	Аркушів
Р	8	

Розріз 4-4 М 1:50

Держбуд України
Укрзахідпроектреставрація
Львів

Підпис і дата
Взам. інв.

РОЗРІЗ 5-5

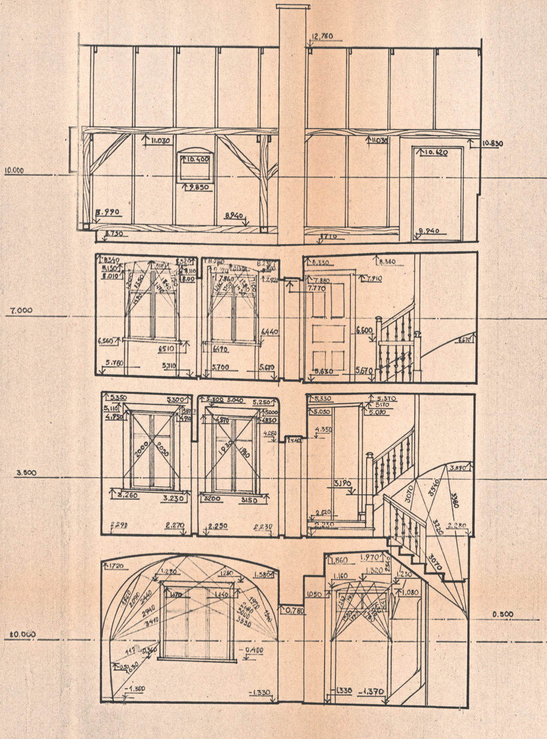

РОЗРІЗ 6-6

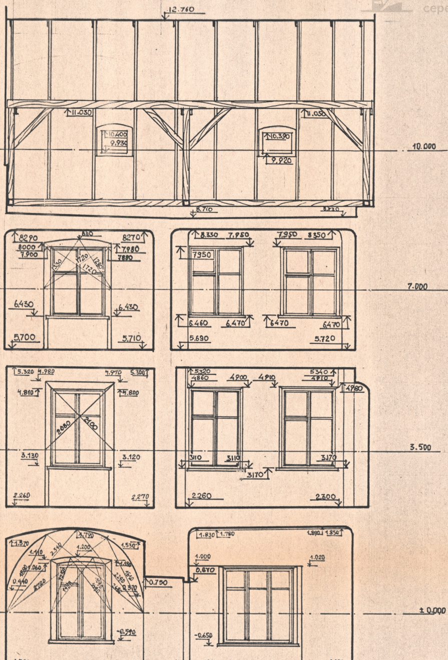

М 1:50

92-136 АО II-01-00

АНСАМБЛЬ ПЛ. РИНОК У ЬВОВІ

ГАП	НОВАКІВСЬКА	
КЕР. ГР.	ЦАПКО	
ВИКОНАВ	АЛІНАУСКЕНЕ	
ПЕРЕВІРИВ	ЦАПКО	

ОФІЦИНА БУД. N25
ПАМ. АРХ. XVI СТ. ОХ. № 326/23

СТАДІЯ	АРКУШ	АРКУШІВ
Р	9	

РОЗРІЗ 5-5 М 1:50
РОЗРІЗ 6-6 М 1:50

Д СБУД УКРАЇНИ
УКРЗ ПРОЕКТРЕСТАВРАЦІЯ
. ЬВІВ

ТИЛЬНИЙ ФАСАД

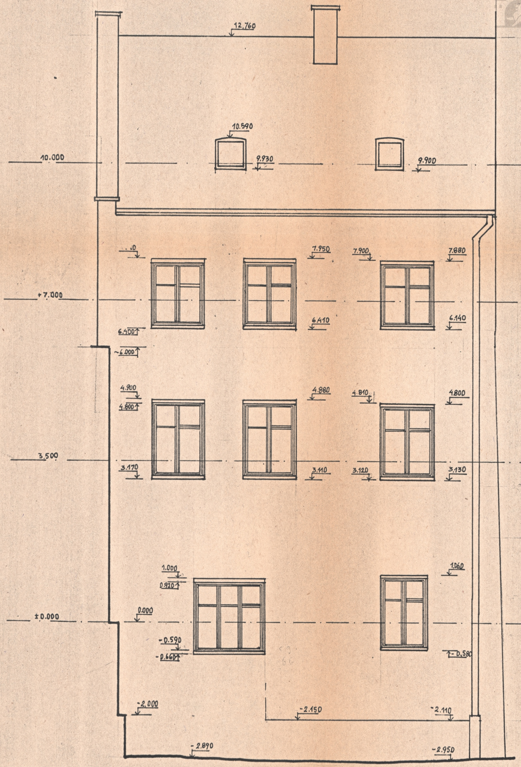

ГОЛОВНИЙ ФАСАД

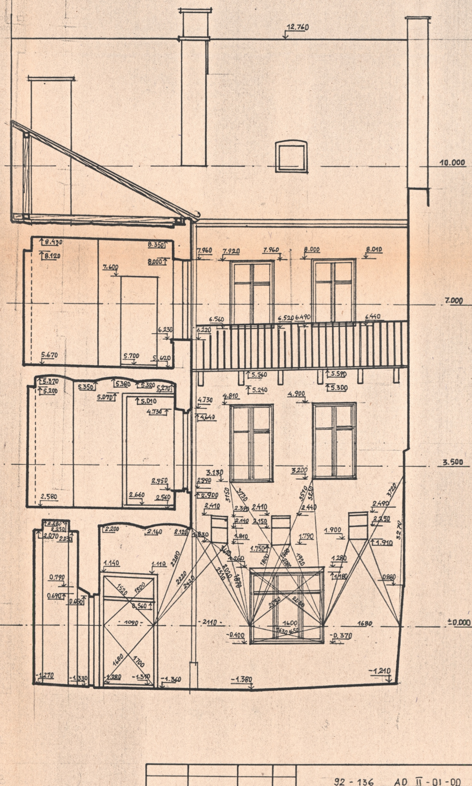

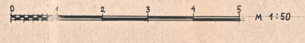

М 1:50

ГАП	НОВАКІВСЬКА		92 - 136 АО II - 01 - 00		
			АНСАМБЛЬ ПЛ. РИНОК У ЛЬВОВІ		
КЕР. ГР.	ЦАПКО		ОФІЦИНА БУД N25 ПАМ. АРХ. XVI СТ. ОХ. №326/23	СТАДІЯ Р	АРКУШ 10
ВИКОНАВ	АЛІНАУСКЕНЕ	Alinš			
ПЕРЕВІРИВ	ЦАПКО		ТИЛЬНИЙ ФАСАД М1:50 ГОЛОВНИЙ ФАСАД М1:50	ДЕРЖБУД УКРАЇНИ УКРЗАХІДПРОЕКТРЕСТАВРАЦ М. ЛЬВІВ	

ФОРМАТ А-2

№ ОРИГ.	ПІДПИС. ДАТА	ЗАМ. ІНВ. №
45	14.4.92	