ДЕРЖБУД УРСР
УКРАЇНСЬКЕ СПЕЦІАЛЬНЕ
НАУКОВО-РЕСТАВРАЦІЙНЕ
ВИРОБНИЧЕ УПРАВЛІННЯ

УКРАЇНСЬКИЙ СПЕЦІАЛЬНИЙ
НАУКОВО-РЕСТАВРАЦІЙНИЙ
ПРОЕКТНИЙ ІНСТИТУТ
«УКРПРОЕКТРЕСТАВРАЦІЯ»

ЛЬВІВСЬКА
КОМПЛЕКСНА
АРХІТЕКТУРНО-
РЕСТАВРАЦІЙНА
МАЙСТЕРНЯ

Пам"ятка архітектури ХУП ст.
житловий будинок на пл.Ринок
№ 2 в м.Львові.
Обміри будинку.
Том I-I.Архітектурно-археологічні обміри сходової клітки,та обміри розкритих елементів. м.Львів-1984р.

Управління
охорони
історичного
середовища

Центр міської історії
Center for Urban History

ДЕРЖБУД УРСР — УСНРВУ

УКРАЇНСЬКИЙ СПЕЦІАЛЬНИЙ НАУКОВО— РЕСТАВРАЦІЙНИЙ ПРОЕКТНИЙ ІНСТИТУТ
«УКРПРОЕКТРЕСТАВРАЦІЯ»

ЛЬВІВСЬКА КОМПЛЕКСНО-РЕСТАВРАЦІЙНА МАЙСТЕРНЯ

Замовник: Державний історико-архітектурний заповідник м.Львова.

Шифр 84-16 Р-01-1
Пам"ятка архітектури ХУП ст.житловий будинок на пл.Ринок, 2 в м. Львові.

Охор.№ 324.

ОБМІРИ БУДИНКУ

ТОМ І-І.

АРХІТЕКТУРНО-АРХЕОЛОГІЧНІ ОБМІРИ СХОДОВОЇ КЛІТКИ, ТА ОБМІРИ РОЗКРИТИХ ЕЛЕМЕНТІВ.

Начальник Львівської КАРМ	І.Могитич
Гол.арх. ЛКАРМ	І.Ковалишин
Головний архітектор проекту	Я.Кушнір
Керівник групи	Г.Новаківська

Львів—1984 р.

ТУ № 55. Львів. Зам. 3426—5000. 1982 р.

Управління охорони історичного середовища
Центр міської історії Center for Urban History

Документація тому опрацьована колективом архітектурно-реставраційної групи № I АРБ-I Львівської КАРМ інституту "Укрпроектреставрація" під загальним керівництвом керівника АРГ-I Г.Новаківської в складі :

Архітектор	І.Максимюк
Архітектор	А.Уніят
Ст.технік	О.Бабич
Архітектор	О.Гринчак

ПЕРЕЛІК ВИПУЩЕНОЇ ДОКУМЕНТАЦІЇ.

I. Архітектурно-археологічні обміри сходової клітки.
Обміри розкритих елементів. Том I-I.

2 ИЙ ПОВЕРХ СХЕМА ПОЗНАЧЕННЯ ПРИМІЩЕНЬ

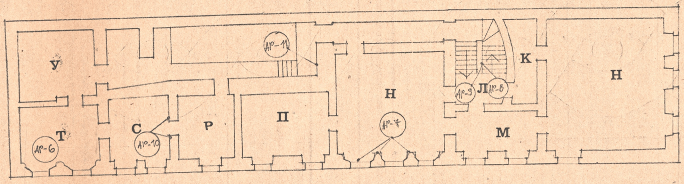

ПЕРЕЛІК КРЕСЛЕНЬ

№ п/п	НАЗВА КРЕСЛЕНЬ	МАРКА	МАСШТАБ
1	заголовний лист: 2 поверх схема позначення приміщень перелік креслень	Ар - 1	М 1:200
2	архіт.-археологічні обміри сх. клітки: план 1-го поверху план 2-го поверху	Ар - 2	1:50
3	план 3-го поверху план даху	Ар - 3	1:50
4	розріз I - I	Ар - 4	1: 50
5	2 поверх. вікна. приміщення т розріз II - II приміщення н розріз III - III	Ар - 5	1:10
6	приміщення т: розгортка по вікнах	Ар - 6	1:10
7	приміщення н: розгортка по вікнах	Ар - 7	1:10
8	приміщення л: фрагмент сх. клітки	Ар - 8	1:10
9	приміщення л: ковані елементи сх. клітки	Ар - 9	1:10
10	приміщення с: дверний б/к портал	Ар - 10	1:10
11	віконний б/к блок	Ар - 11	1:10
12	шаблони 1; 2; 3	Ар - 12	1:1
13	шаблони 4; 5. фрагмент орнаменту	Ар - 13	1:1

33

ПРИМІТКА:

1. літерами умовно позначені приміщення

Р-О 1:1

нач. КАРМ	І.Могитич		будинок №2 на пл. Ринок у м. Львові			
гол. архіт.	І.Коваліншин					
ГАП	Я.Кушнір		архітектурні обміри деталей	стадія	аркуш	аркушів
кер. групи	Г.Новаківська			ОК	АР-1	13
вед. архіт.	Лещинський					
викреслила	Бабич		заголовний лист: схема позначення приміщ. «перелік креслень	У Держбуд УРСР Укрпроектреставрація Львівська КАРМ		
перевір.	Новаківська					

ПЛАН 2-ГО ПОВЕРХУ М 1:50

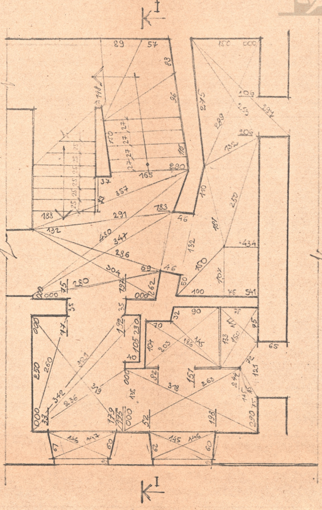

ПЛАН 1-ГО ПОВЕРХУ М 1:50

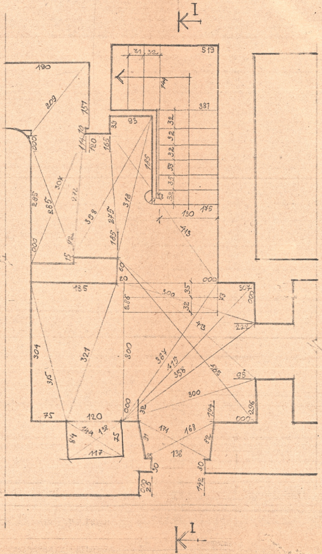

Ю-О 1-1

Гол. арх.	Я. Кушнір	Будинок №8 на пл. Ринок у м. Львові
Кер. групи	Г. Новожилова	Архітектурно-археологічні обміри фасадової
Вед. архіт.	Дещинський	Натура
Інж. реставр.	Бабич	План 1-го поверху План 2-го поверху
Перевірила	Новожилова	

Стадія	Аркуш	Аркушів
ОН	АР-2	15

Держбуд УРСР
Укрпроектреставрація
Львівська м.

ПЛАН ДАХУ М 1:50

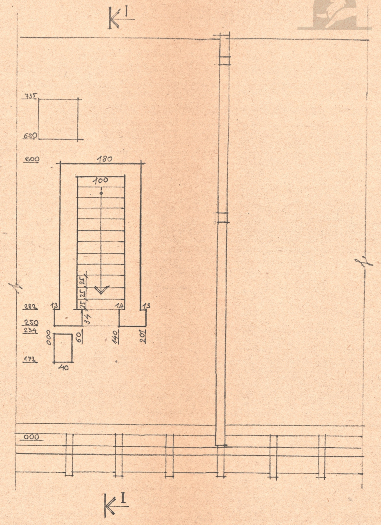

ПЛАН 3-ГО ПОВЕРХУ М 1:50

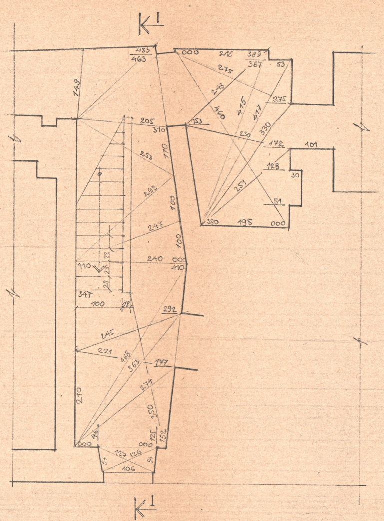

Ю-О 1-1

ГАП	Я. Кушнір	
Кер. групи	Г. Новаківська	
Вед. архіт.	Лещинський	
Викреслив	Бабич	
Перевір.	Новаківська	

Будинок №2 на пл. Ринок у м. Львові

Архітектурно-археологічні обміри сходової клітини

Стадія	Аркуш	Аркушів
ОН	АР-3	13

План ІІІ поверху,
План даху М 1:50

Держбуд УРСР
Укрпроектреставрація
Львівська КАРМ

РОЗРІЗ І-І М 1:50

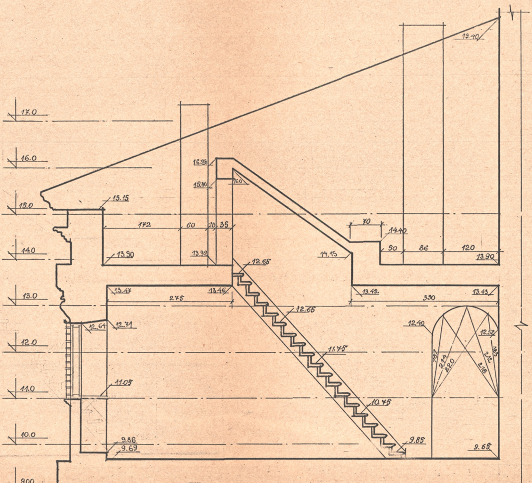

			Р-О 1-1			
ГАП	Я.Кушнір	Яу...	Будинок №2 на пл. Ринок у м. Львові			
Кер. групи	Г.Новаківська		Архітектурно-археологічні обміри сходової клітки	Стадія	Аркуш	Аркушів
Вед. архітектор	Л.Лещинський			ОК	АР-4	13
Викреслила	О.Бабич					
Перевірила	Г.Новаківська		Розріз І-І М 1:50	Держбуд УРСР „Укрпроектреставрація“ Львівська КАРМ		

2-ий ПОВЕРХ ВІКНА
ПРИМІЩЕННЯ Т
РОЗРІЗ II-II М 1:10

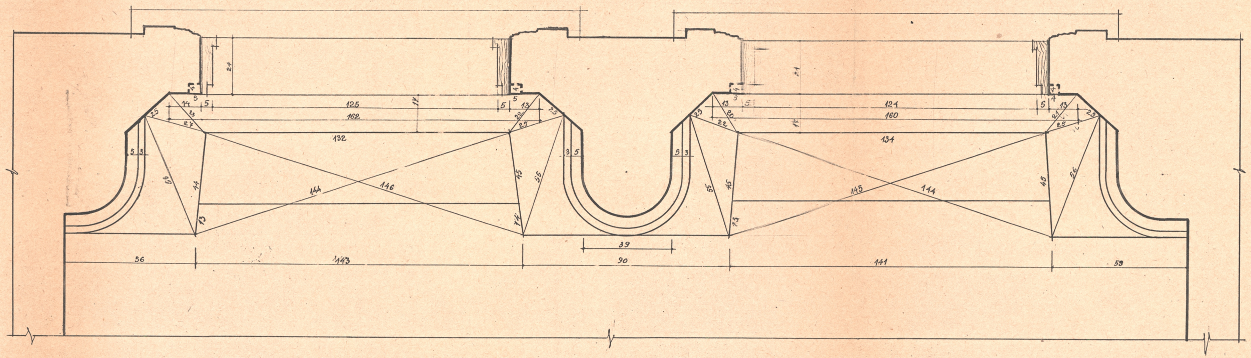

ПРИМІЩЕННЯ Н
РОЗРІЗ III-III М 1:10

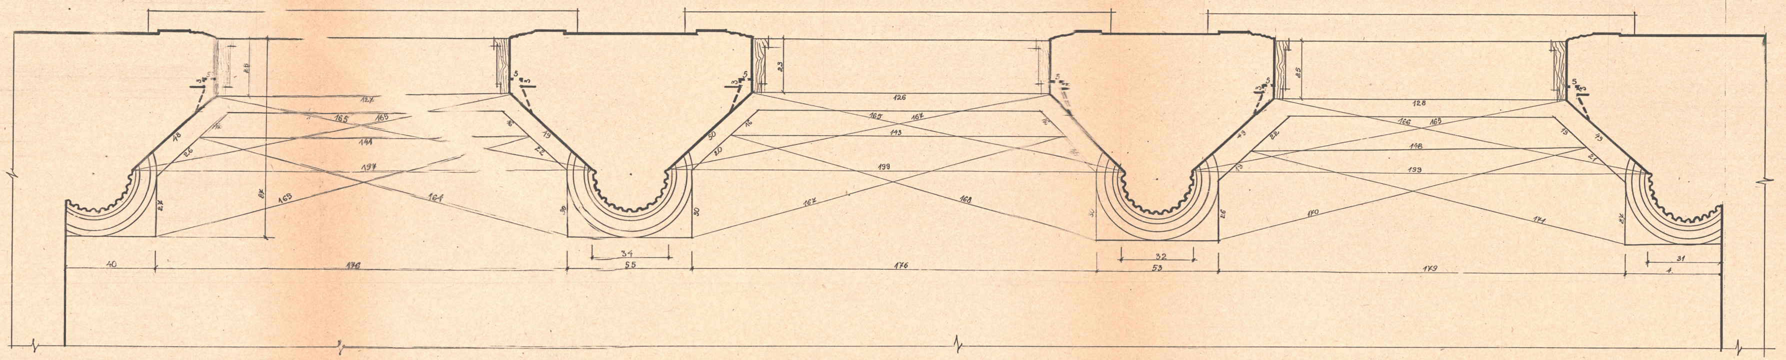

 

Р-О 1-1

ГАП	Я. КУШНІР	
КЕР. ГРУПИ	Г. НОВАКІВСЬКА	
ВЕД. АРХІТЕКТОР	Л. ЛЕЩИНСЬКИЙ	
ВИКРЕСЛИЛА	О. БАБИЧ	
ПЕРЕВІРИЛА	Г. НОВАКІВСЬКА	

БУДИНОК №2 НА ПЛ. РИНОК У М. ЛЬВОВІ

ОБМІРИ РОЗКРИТИХ ЕЛЕМЕНТІВ
ПРИМІЩЕННЯ „Н“ І „Т“

СТАДІЯ	АРКУШ	АРКУШІВ
ОК	АР-5	13

РОЗРІЗ II-II М 1:10
РОЗРІЗ III-III М 1:10

ДЕРЖБУД УРСР
„УКРПРОЕКТРЕСТАВРАЦІЯ“
ЛЬВІВСЬКА КАРМ

2-ий ПОВЕРХ ПРИМІЩЕННЯ „Т"
РОЗГОРТКА ПО ВІКНАХ М 1:10

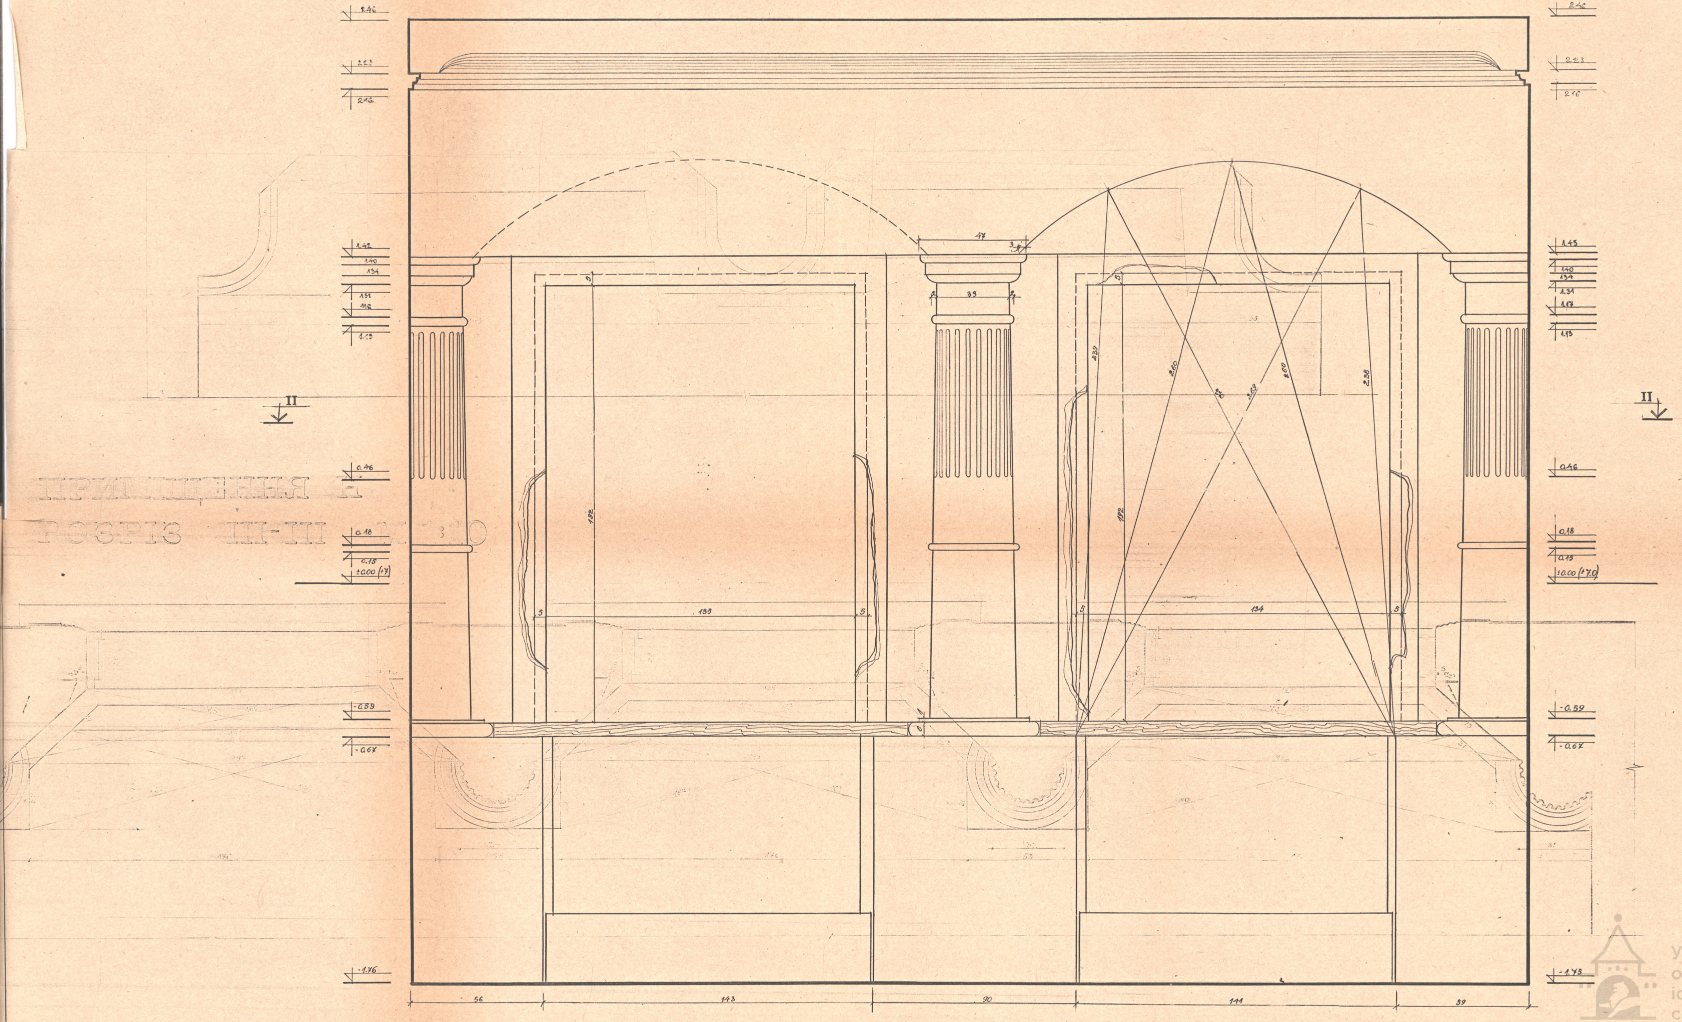

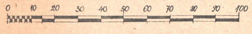

Р-О 1-1

Будинок №2 на пл. Ринок у м. Львові

ГАП	Я. Кушнір	
КЕР. ГРУПИ	Г. Новаківська	
ВЕД. АРХІТЕКТОР	Л. Лещинський	
ВИКРЕСЛИЛА	О. Бабич	
ПЕРЕВІРИЛА	Г. Новаківська	

Обміри розкритих елементів

Стадія	Аркуш	Аркушів
ОК	АР-6	13

Вид А-А М 1:10
2-ий поверх приміщення „Т"
розгортка по вікнах М 1:10

Держбуд УРСР
„Укрпроектреставрація"
Львівська ЛАРМ

2-ий ПОВЕРХ ПРИМІЩЕННЯ-„Н“
РОЗГОРТКА ПО ВІКНАХ М 1:10

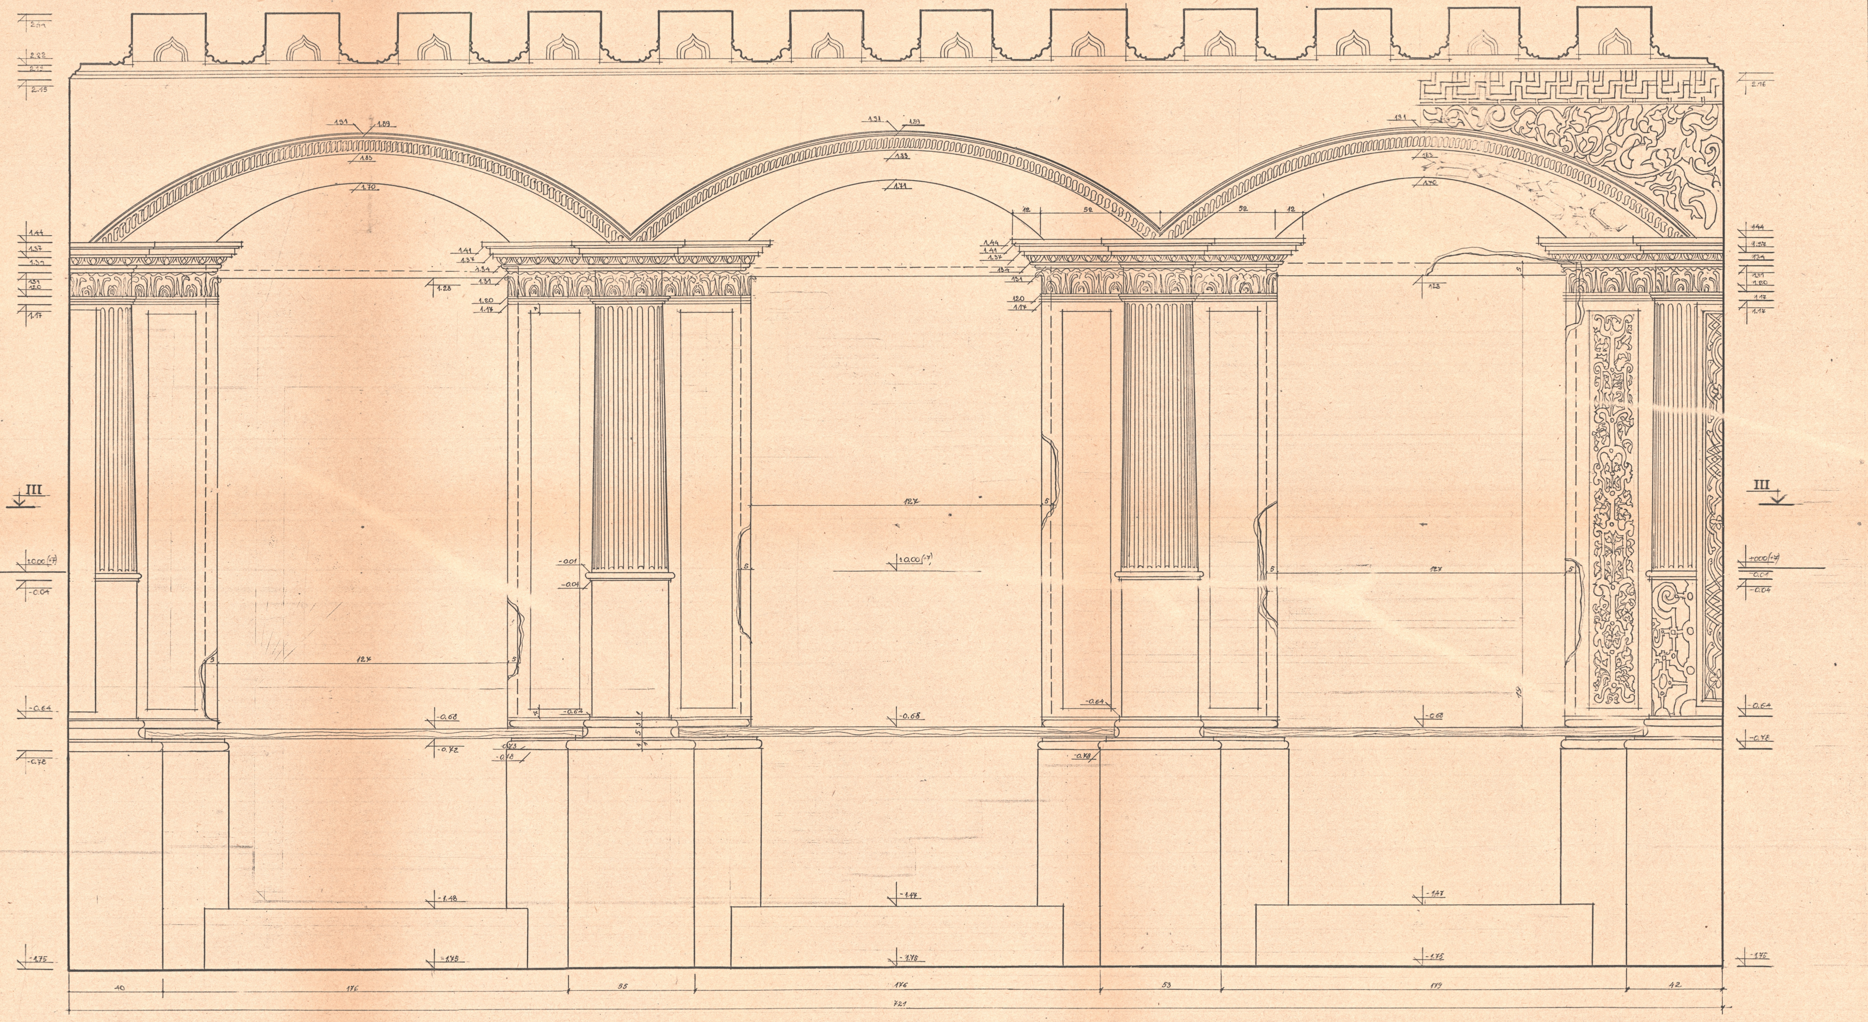

0 10 20 30 40 50 60 70 80 90 100

			Р-0 1-1		
ГАП	Я. Кушнір		Будинок №2 на пл. Ринок у м. Львові		
Кер. групи	Г. Новаківська		Обміри розкритих елементів	Стадія ОК	Аркуш АР-7
Вед. архітектор	Л. Лещинський				Аркушів 13
Викреслила	О. Бабич				
Перевірила	Г. Новаківська		2 поверх приміщення „Н“ Розгортка по вікнах М 1:10	Держбуд УРСР „Укрпроектреставрація“ Львівська КАРМ	

2-ий ПОВЕРХ ПРИМІЩЕННЯ-„Н"
РОЗГОРТКА ПО ВІКНАХ М 1:10

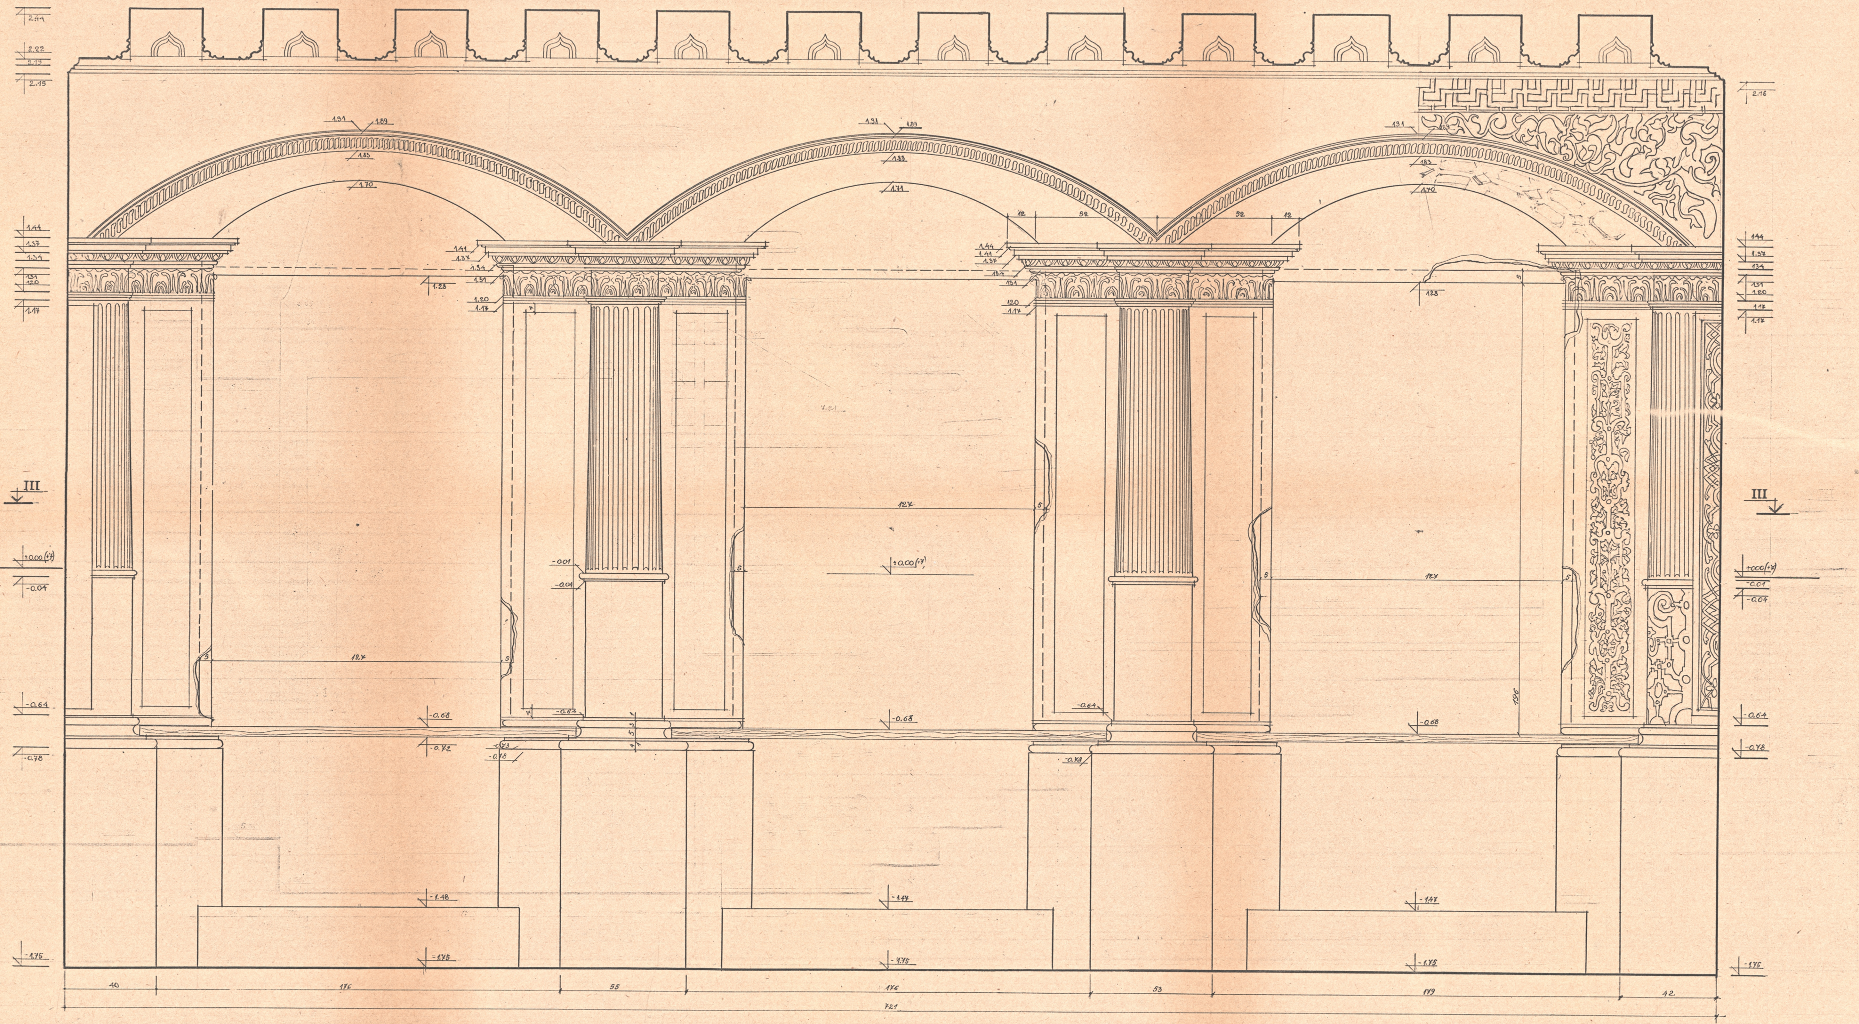

 

			Р-0 1-1
ГНП	Я. Кушнір		Будинок №2 на пл. Ринок у м. Львові
Кер. групи	Г. Новаківська		Обміри розкритих елементів
Вед. архітектор	Л. Лещинський		
Викреслила	О. Бабич		
Перевірила	Г. Новаківська		2 поверх приміщення „Н" розгортка по вікнах М 1:10

Стадія	Аркуш	Аркушів
ОК	АР-7	13

Держуд УРСР
„Укрпроектреставрація"
Львівська КАРМ

2-ий ПОВЕРХ ФРАГМЕНТ СХОДОВОЇ КЛІТКИ

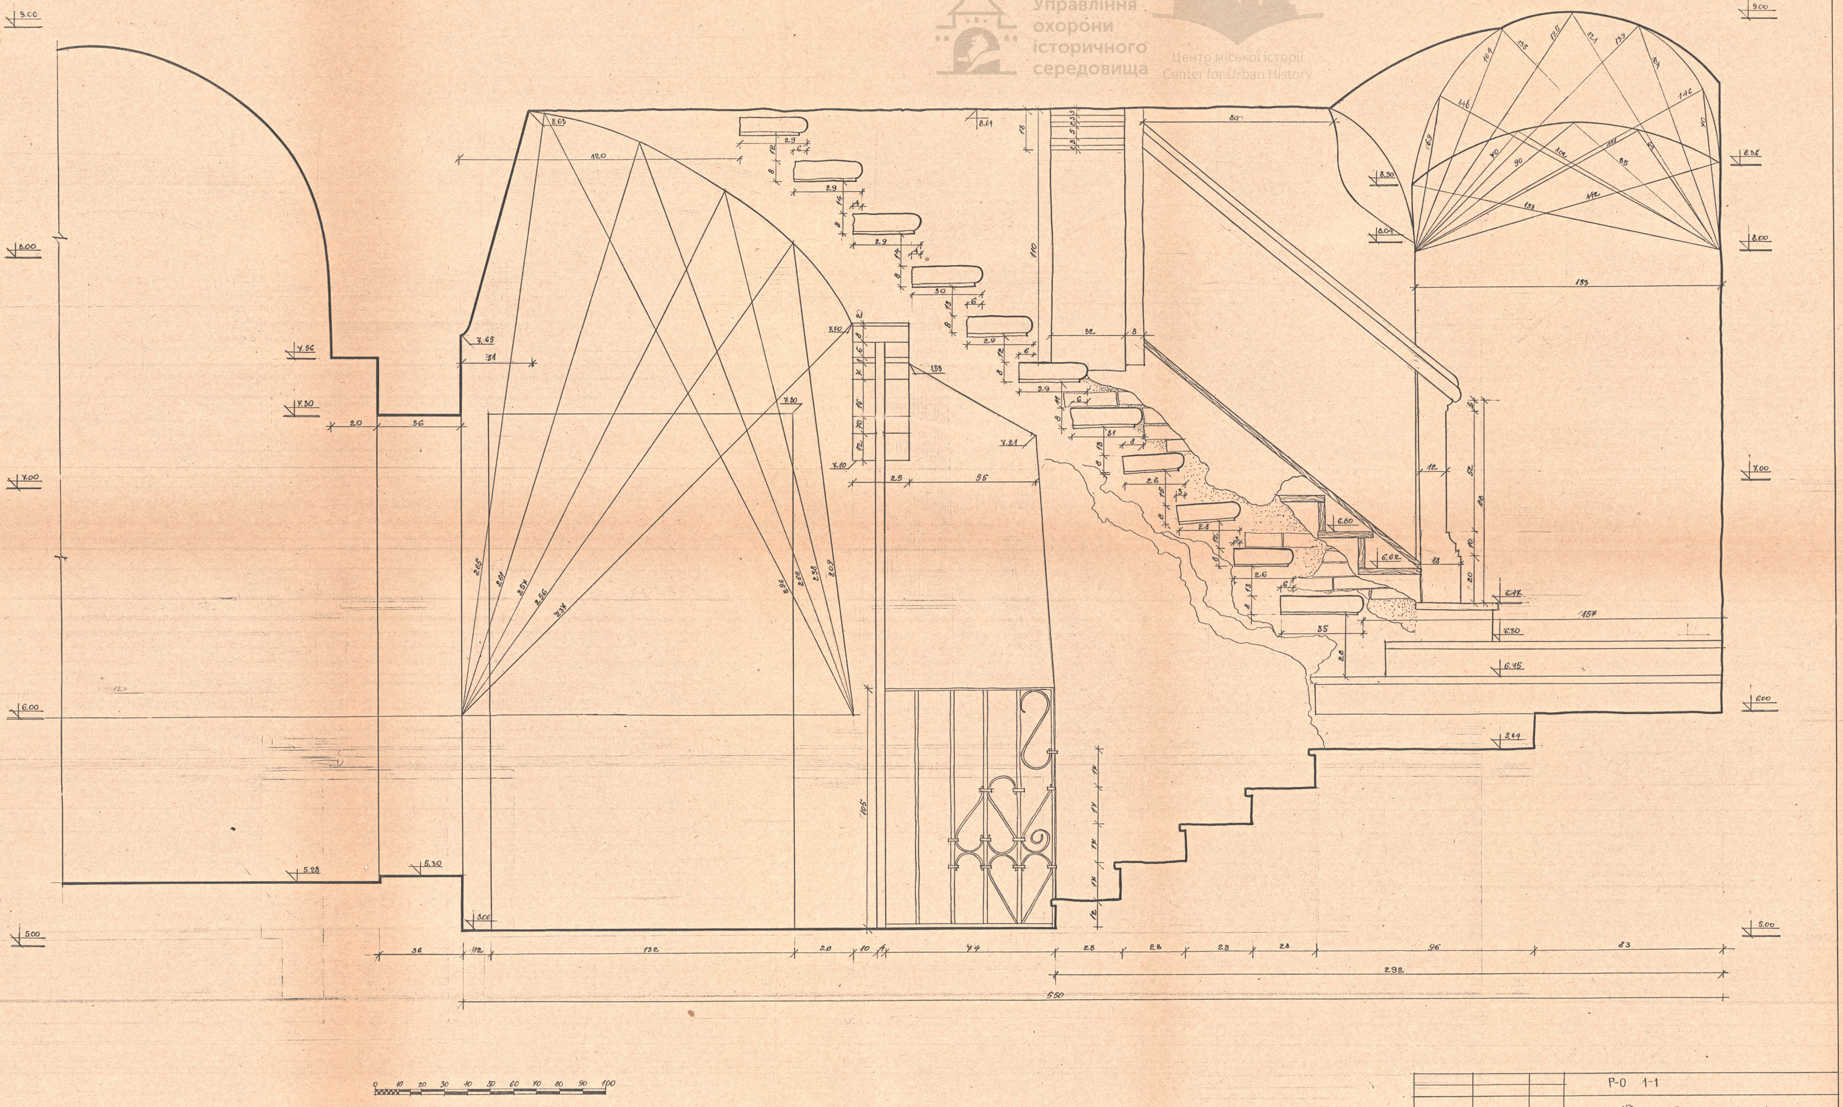

			Р-О 1-1
			Будинок №2 на пл. Ринок у м. Львові
ГАП	Я. Кушнір		
КЕР. ГРУПИ	Г. Новаківська		
ВЕД. АРХІТЕКТОР	Л. Лещинський		ОБМІРИ РОЗКРИТИХ ЕЛЕМЕНТІВ ПРИМІЩЕННЯ „Л"
ВИКРЕСЛИЛА	О. Бабич		
ПЕРЕВІРИЛА	Г. Новаківська		ФРАГМЕНТ СХОДОВОЇ КЛІТКИ

СТАДІЯ	АРКУШ	АРКУШІВ
ОК	АР-8	13

ДЕРЖБУД УРСР
„УКРПРОЕКТРЕСТАВРАЦІЯ"
ЛЬВІВСЬКА КАРМ

2-ий ПОВЕРХ ПРИМІЩЕННЯ-Л
КОВАНІ ЕЛЕМЕНТИ СХОДОВОЇ КЛІТКИ

ВИД А-А М 1:10

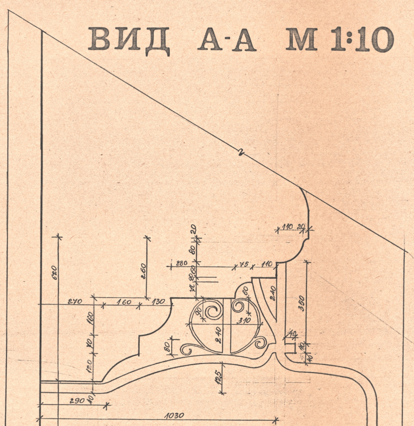

ВИД ББ М 1:10

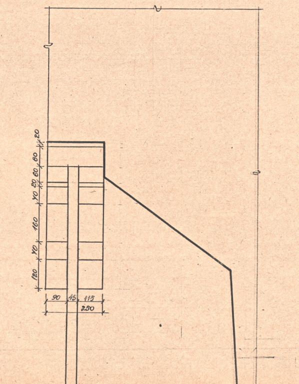

ПЛАН М 1:10

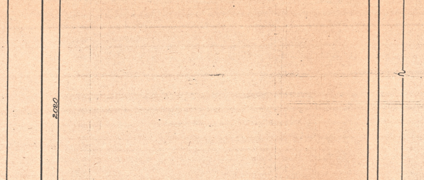

 

			Р-О 1-1
ГАП	Я.КУШНІР		Будинок №2 на пл. Ринок у Львові
КЕР. ГРУПИ	Г.НОВАКІВСЬКА		ОБМІРИ РОЗКРИТИХ ЕЛЕМЕНТІВ ПРИМІЩЕННЯ „Л“ КОВАНІ ЕЛЕМЕНТИ СХОДОВОЇ КЛІТКИ
ВЕД. АРХІТЕКТОР	Л.ЛЕЩИНСЬКИЙ		
ВИКРЕСЛИЛА	О.БАБИЧ		
ПЕРЕВІРИЛА	Г.НОВАКІВСЬКА		ПЛАН М 1:10, ВИД А-А М 1:10, ВИД Б-Б М 1:10

СТАДІЯ	АРКУ[illegible]	[illegible]РКУШІВ
ОК	АР-[illegible]	13

ДЕРЖБУД [illegible]Р
„УКРПРОЕКТРЕСТА[illegible]ЦІЯ“
ЛЬВІВСЬКА [illegible]ГМ

2-ий ПОВЕРХ ПРИМІЩЕННЯ-С
ДВЕРНИЙ Б/К ПОРТАЛ

ВИД А-А М 1:10

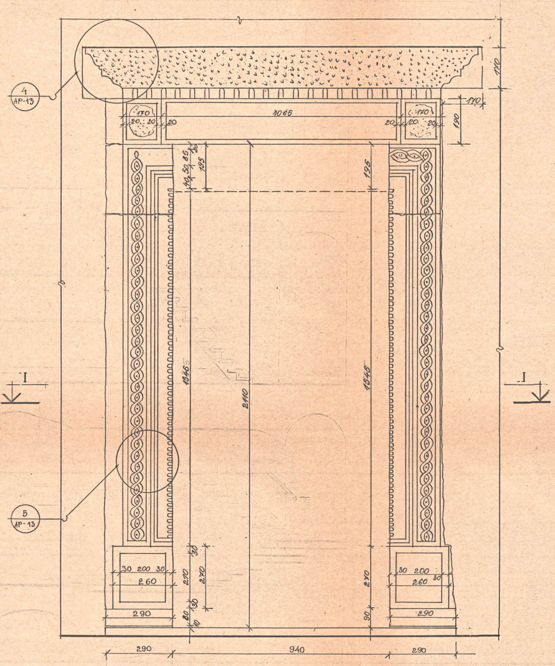

РОЗРІЗ І-І М 1:10

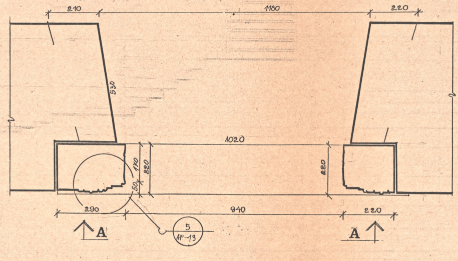

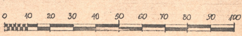

Р-О 1-1

Будинок №2 на пл. Ринок у м. Львові

ГАП	Я. Кушнір	
Кер. групи	Г. Новаківська	
Вед. архітектор	Л. Лещинський	
Викреслила	О. Бабич	
Перевірила	Г. Новаківська	

Обміри розкритих елементів приміщення „С”
дверний б/к портал

Стадія	Аркуш	Аркушів
ОК	АР-10	13

Вид А-А М 1:10
Розріз І-І М 1:10

Держбуд УРСР
„Укрпроектреставрація”
Львівська КАРМ

2-ИЙ ПОВЕРХ ВІКОННИЙ Б/К БЛОК

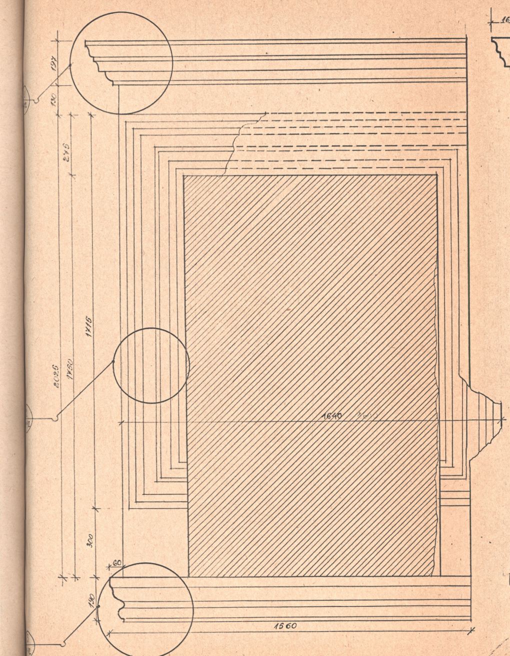

ВИД А-А М 1:10

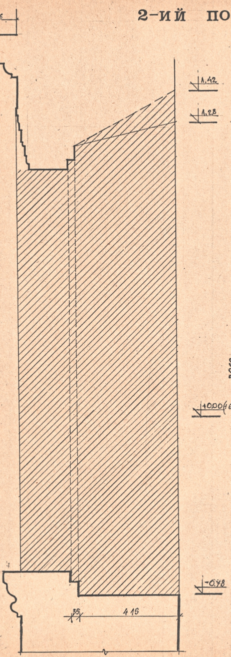

РОЗРІЗ І-І М 1:10

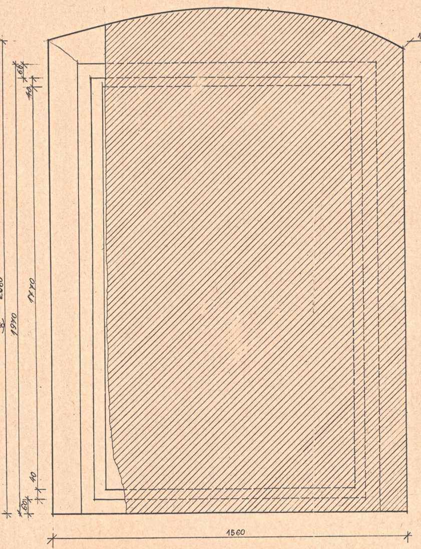

ВИД Б-Б М 1:10

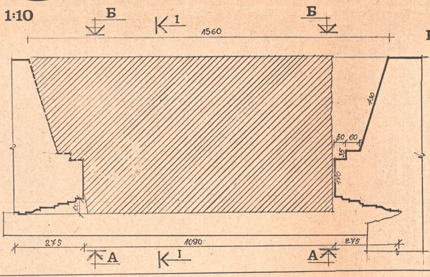

ПЛАН М 1:10

Р-О 1-1

Будинок №2 на пл. Ринок у м. Львові

ГАП	Я.Кушнір	
КЕР. ГРУПИ	Г.Новаківська	
ВЕД. АРХІТЕКТОР	Л.Лещинський	
ВИКРЕСЛИЛА	О.Бабич	
ПЕРЕВІРИЛА	Г.Новаківська	

ОБМІРИ РОЗКРИТИХ ЕЛЕМЕНТІВ
2-ИЙ ПОВЕРХ ВІКОННИЙ Б/К БЛОК

СТАДІЯ	АРКУШ	АРКУШІВ
ОК	АР-11	13

ВИД А-А М 1:10, ПЛАН М 1:10,
РОЗРІЗ І-І М 1:10, ВИД Б-Б М 1:10

ДЕРЖБУД УРСР
„УКРПРОЕКТРЕСТАВРАЦІЯ"
ЛЬВІВСЬКА КАРМ

2-ий ПОВЕРХ ШАБЛОНИ
ПРИМІЩЕННЯ-,,Н"

1

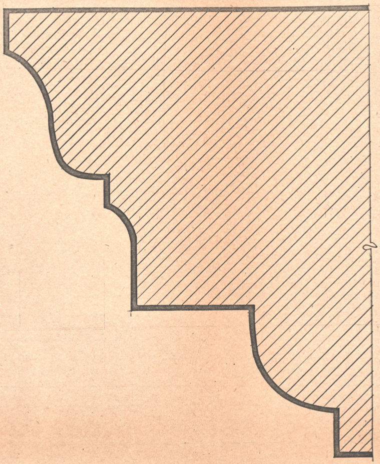

3

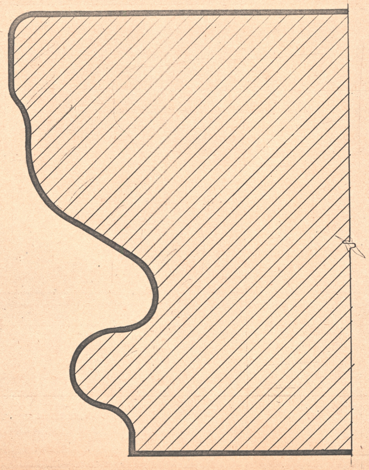

2

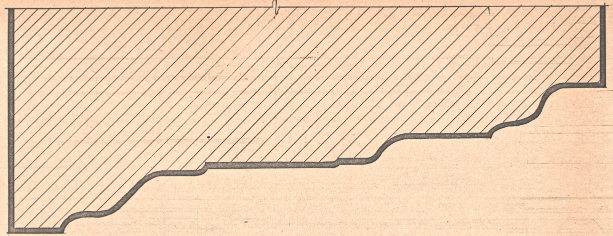

			Р-О 1-1			
			БУДИНОК №2 НА ПЛ. РИНОК У М. ЛЬВОВІ			
ГАП	Я. КУШНІР			СТАДІЯ	АРКУШ	АРКУШІВ
КЕР. ГРУПИ	Г. НОВАКІВСЬКА		ОБМІРИ РОЗКРИТИХ ЕЛЕМЕНТІВ	ОК	АР-12	13
ВЕД. АРХІТЕКТОР	Л. ЛЕЩИНСЬКИЙ					
ВИКРЕСЛИЛА	О. БАБИЧ		ШАБЛОНИ: 1; 2; 3. САНДРИКА, Б/К БЛОКА, ПІДВІКОННИКА	ДЕРЖБУД УРСР ,,УКРПРОЕКТРЕСТАВРАЦІЯ" ЛЬВІВСЬКА КАРМ		
ПЕРЕВІРИЛА	Г. НОВАКІВСЬКА					

Управління
охорони
історичного
середовища

Центр міської історії
Center for Urban History

2-ий ПОВЕРХ ШАБЛОНИ

4

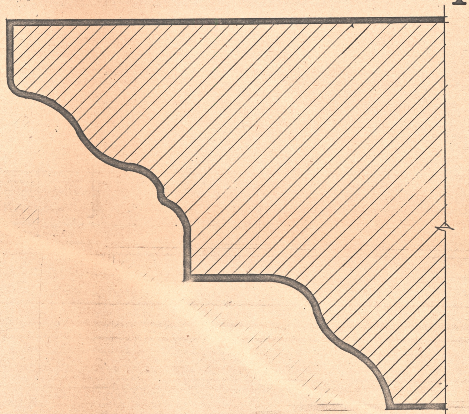

ФРАГМЕНТ ОРНАМЕНТУ

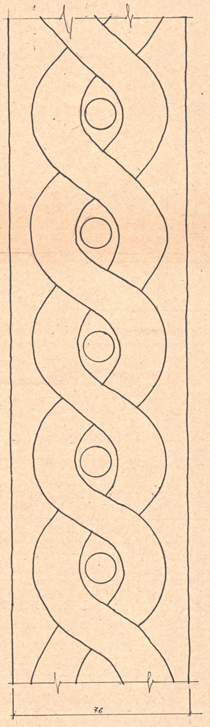

5

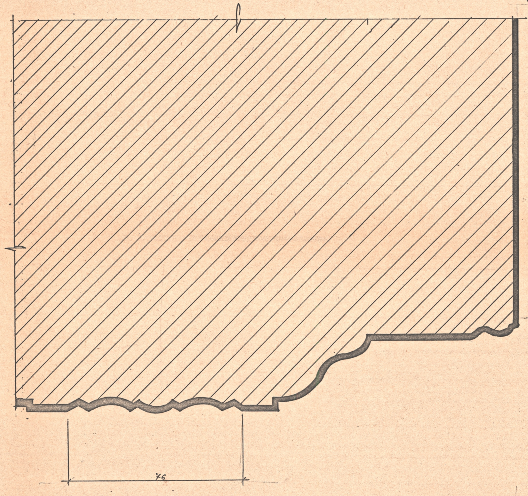

 

Р-О 1-1

Будинок №2 на пл. Ринок у м. Львові

ГАП	Я. Кушнір	
КЕР. ГРУПИ	Г. Новаківська	
ВЕД. АРХІТЕКТОР	Л. Лещинський	
ВИКРЕСЛИЛА	О. Бабич	
ПЕРЕВІРИЛА	Г. Новаківська	

ОБМІРИ РОЗКРИТИХ ЕЛЕМЕНТІВ

СТАДІЯ	АРКУШ	АРКУШІВ
ОК	ФР-13	13

ШАБЛОН САНДРИКА -4
ФРАГМЕНТ ОРНАМЕНТУ Б/К БЛОКА - 5
ШАБЛОН Б/К БЛОКА - 6

ДЕРЖБУД УРСР
„УКРПРОЕКТРЕСТАВРАЦІЯ"
ЛЬВІВСЬКА КАРМ