7

ЛЬВІВСЬКИЙ
ФІЛІАЛ

ДЕРЖБУД УКРАЇНИ
УКРАЇНСЬКИЙ СПЕЦІАЛЬНИЙ
НАУКОВО-РЕСТАВРАЦІЙНИЙ
ПРОЕКТНИЙ ІНСТИТУТ
«УКРПРОЕКТРЕСТАВРАЦІЯ»

Пам"ятка архітектури ХУ-ХУІ ст. ох.№326/25 будинок №26 на пл.Ринок у м.Львові. Архітектурні обміри.

Том І . книга І.

Львів 1992 р.

Управління
охорони
історичного
середовища
Центр міської історії
Center for Urban History

ДЕРЖБУД УРСР
УКРАЇНСЬКИЙ СПЕЦІАЛЬНИЙ НАУКОВО-РЕСТАВРАЦІЙНИЙ
ПРОЕКТНИЙ ІНСТИТУТ „УКРПРОЕКТРЕСТАВРАЦІЯ"

ЛЬВІВСЬКИЙ ФІЛІАЛ

Пам"ятка архітектури ХУ-ХУІ ст. ох. №326/25 будинок №26 на пл.Ринок у м.Львові Архітектурні обміри.

Том II Книга I
Шифр 92-154

Директор Головний архітектор	Ковалишин І.М.
Головний архітектор проектів	Новаківська Г.М.
Начальник майстерні	Соболєвський Є.З.

ЛЬВІВ 1992 р.

Миколаївська районна друкарня, І. 1991 р., зам. 745—5000

Замовник: Управління охорони історичного середовища при Львівському виконкомі

Стадія: Архітектурні обміри.

Авторський колектив та відповідальні виконавці

Прізвище, ім"я, по-батькові	Посада	Ступінь участі в розробці
Сердюк Н. І.	ст. арх.	автор
Ільчук Г.І.	ст. арх.	автор
Курдидик О.Р.	арх.	автор

ГОЛ. АРХ. ПРОЕКТУ

Управління охорони історичного середовища
Центр міської історії Center for Urban History

Склад документації по договору № 92-154 від
8.04.1992 р. по пам. арх.
ХУ-ХУІ ст. будинку № 26
на пл.Ринок в м.Львові
/ охор. № 326/25

Том I книга I	Попередні роботи. Фотофіксація.
Том II книга I	Архітектурні обміри. ✓
книга 3 в-1	Натурні дослідження.
книга 3 в-1	Узагальнення матеріалів досліджень. ✓
в-2	Інженерні обстеження. ✓
Том III книга I	Ескізний проект реставрації. ✓
	Пояснювальна записка.

Ситуаційна схема. М 1:500.

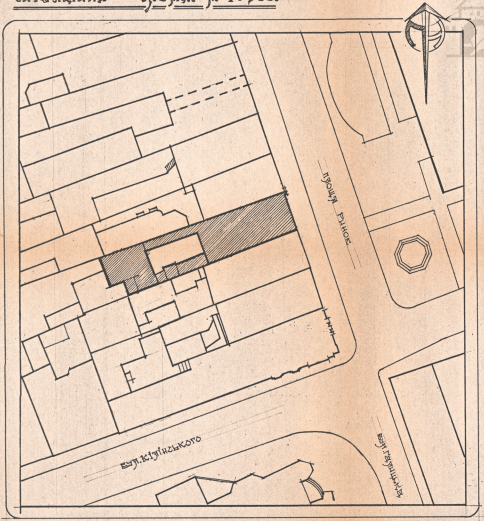

Умовні позначення:

▨ будинок, в якому проводились обміри.

Відомість креслень.

Аркуш	Назва аркуша	Примітки
0	Заголовний аркуш.	
1.	План 2-го поверху	
2.	План 3-го поверху	
3.	План 4-го поверху	
4.	Розріз 1-1.	
5.	Розріз 2-2	
6.	Розріз 3-3; Розріз 4-4	
7.	Розріз 5-5.	
8.	Головний фасад.	

Загальні вказівки.

1. Дані обміри виконувались на основі договору №92-154 від 8.04.92р.
2. По будинку проводились архітектурні обміри фасаду, розрізів, планів 2-го, 3-го та 4-го поверхів. Архітектурно-археологічні обміри в рівні підвалу, 1-го та антресольного поверхів проводились в 1986р. (див. документацію по договору №86-40 від 7.II.86р).
3. Обміри проводились 10-ти метровою металевою рулеткою.
4. За відносну відмітку ±0.000 взято відмітку порогу входу в будинок з площі Ринок.
5. Висотні відмітки взято від умовного нуля.
6. Обміри плану проводились методом проміру діагоналей системою трикутників по точках-реперах, з промірами загальних розмірів по периметру в приміщеннях.
7. В результаті обмірів встановлено габаритні параметри будинку:
   - довжина - 46м;
   - ширина - 9.3м;
   - висота - 9.5 м,
8. Обміри проведені бригадою в складі:
   Сердюк Н.І.-ст.арх.; Ільчук Г.І.-ст.арх.; Курдидик О - арх.

92-154 АО-II-01-00

Нач.майс.	Соболевський	
ГАП.	Новаківська	
Кер.групи	Цапко	
Креслив	Курдидик.	
Перевірив	Цапко	
Н.контр.	Цапко	

Ансамбль площі Ринок у м.Львові.

Пам.арх. XVII ст. ох № 326/25
Будинок №26 на пл.Ринок.

Стадія	Аркуш	Аркушів
АО	0	9

Заголовний аркуш.

Держбуд України
Ін-т
Укрзахідпроектреставрація

Формат А-1

нв.N ориг	Підпис. дата	Зам. інв.N
137-461	26.5.92	

Управління
охорони
історичного
середовища
Центр міської історії
Center for Urban History

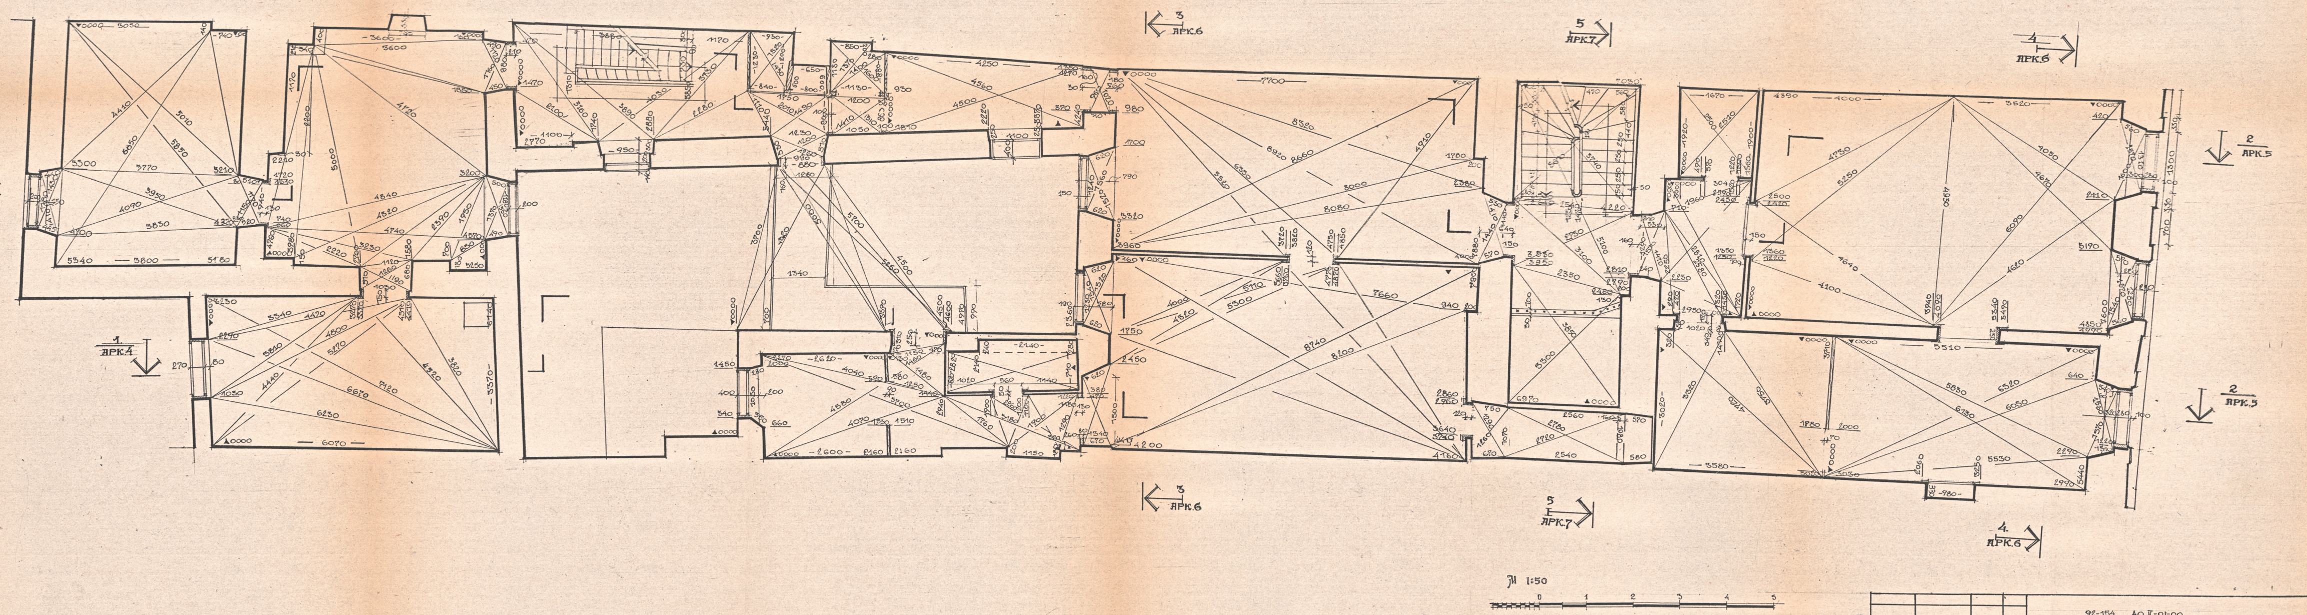

М 1:50

0 1 2 3 4 5

		92-154 АО II-01-00	
ГАП	НОВАКІВСЬКА	Ансамбль площі Ринок у м. Львові	
КЕР. ГРУПИ	ЦАПКО		
КРЕСЛИВ	КУРДИЦЬК.	Будинок № 26. Пам. арх. XVII ст. ох № 3	СТАДІЯ: АО АРКУШ: 6 АРКУШІВ
ПЕРЕВІРИВ	ЦАПКО		
		План 2-го поверху М 1:50	Держбуд України Укрпроектреставрація

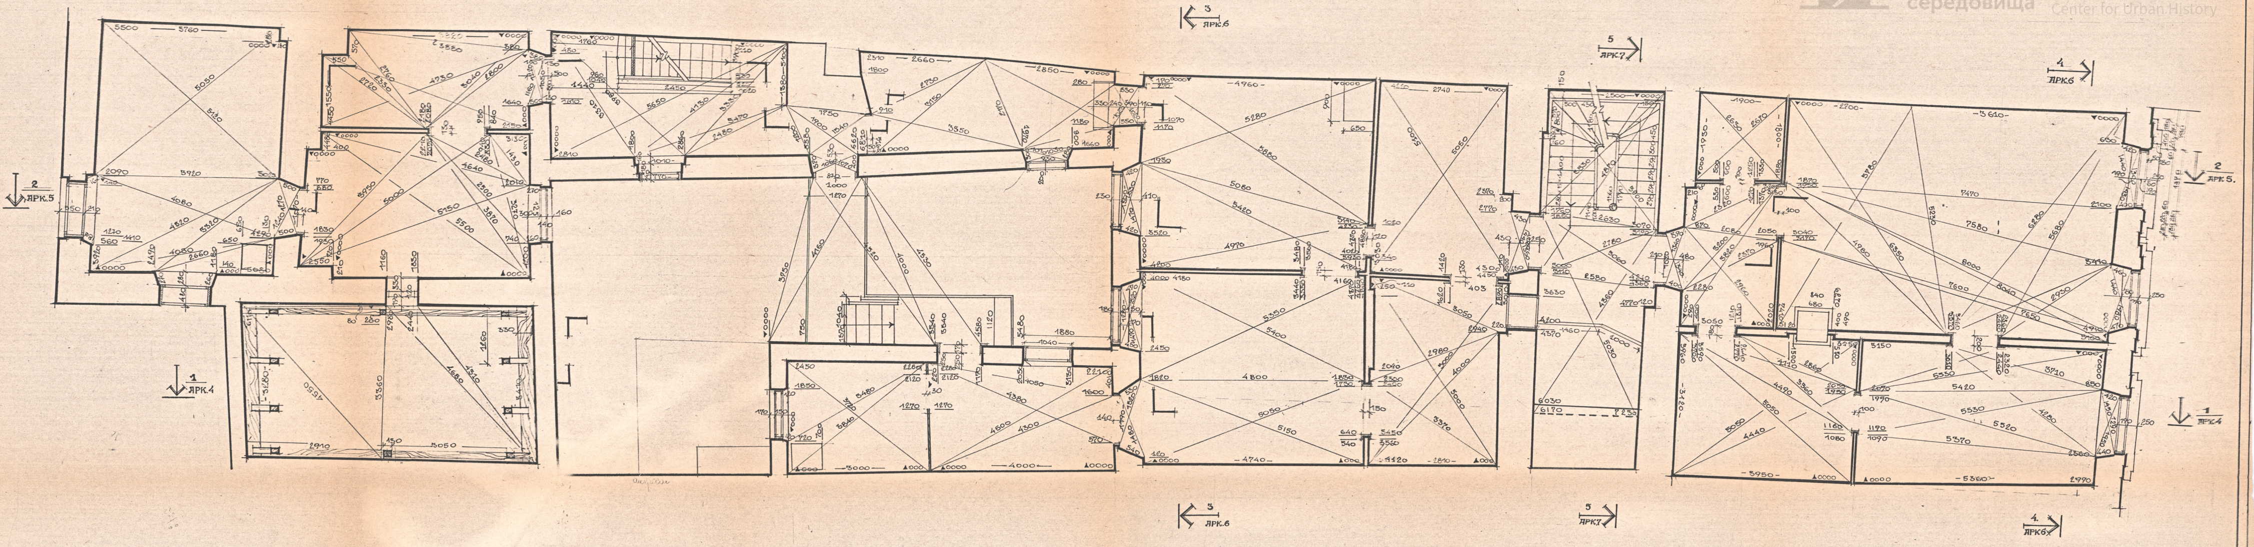

М 1:50.

 

92-154 АО I-01-00

ГАП	НОБАКІВСЬКА	АНСАМБЛЬ ПЛОЩІ РИНОК У М.ЛЬВОВІ. ПАМ. АРХ. XVII СТ ОХ.№ 326/25
КЕР.ГРУПИ	ЦАПКО	
КРЕСЛИВ	КУРДИДИК	БУДИНОК № 26
ПЕРЕВІРИВ	ЦАПКО	

СТАДІЯ	АРКУШ	АРКУШІВ
АО	2	

ПЛАН 3-ГО ПОВЕРХУ
М 1:50

ДЕРЖБУД УКРАЇНИ
ІН-Т
УКРЗАХІДПРОЕКТРЕСТАВРАЦІЯ

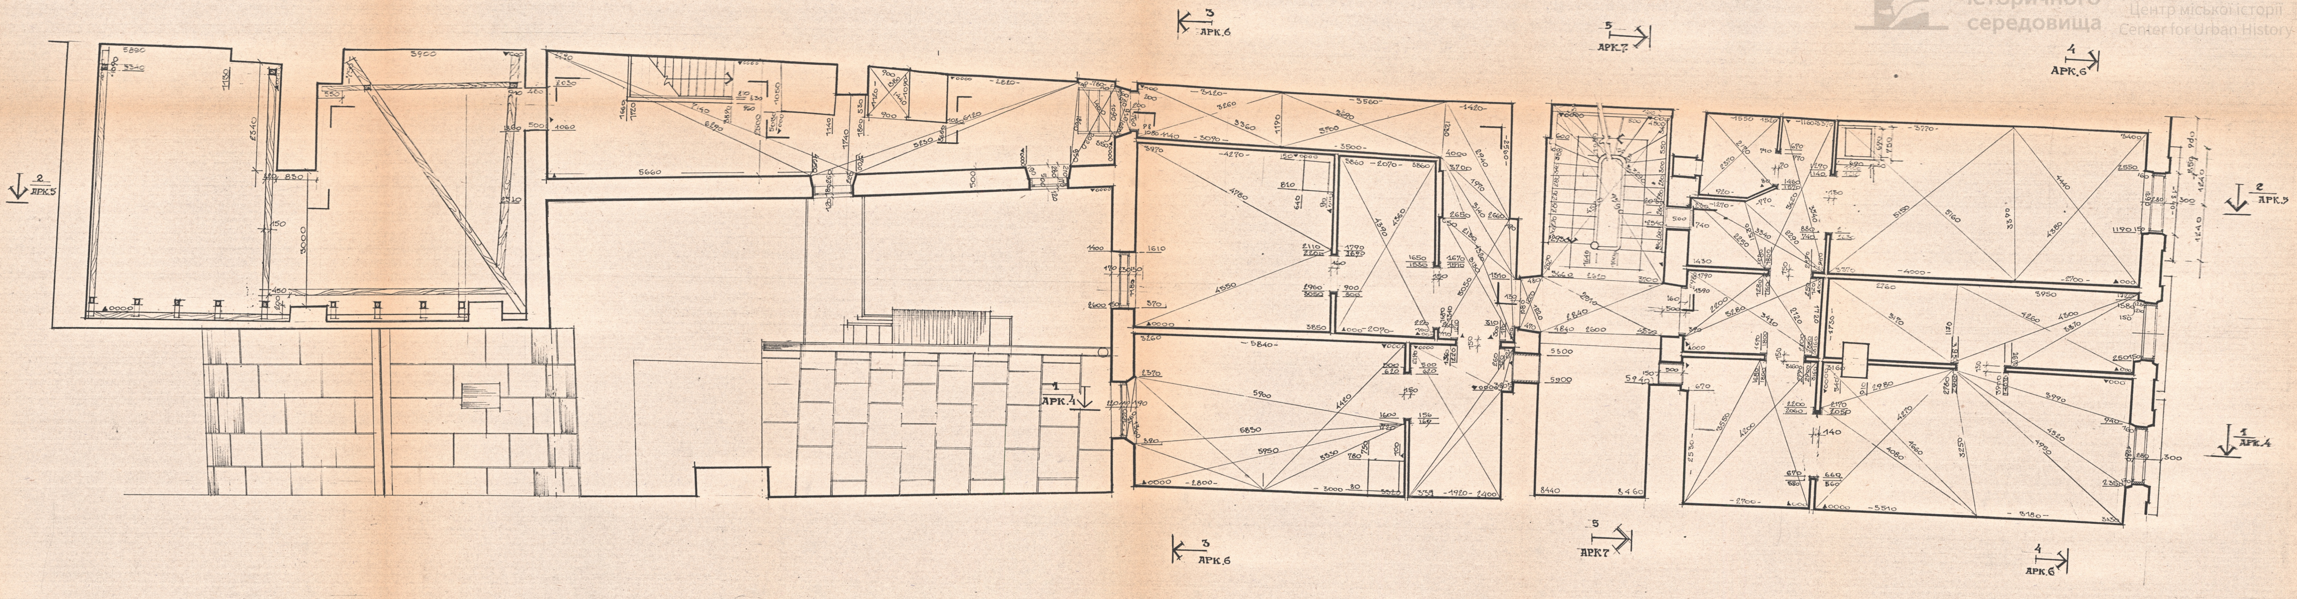

М 1:50
0 1 2 3 4 5

92-154 АО II-01-00

ГАП	НОВАКІВСЬКА	
КЕР.ГРУПИ	ЦАПКО	
КРЕСЛИВ	КУРДИДИК	
ПЕРЕВІРИВ	ЦАПКО	

АНСАМБЛЬ ПЛОЩІ РИНОК У М.ЛЬВОВІ.
ПАМ. АРХ. XVII ст. ОХ. № 326 /25
БУДИНОК № 26.

СТАДІЯ	АРКУШ	АРКУШІВ
АО	5	

ПЛАН 4-ГО ПОВЕРХУ.

ДЕРЖБУД УКРАЇНИ
ІН-Т УКРЗАХІДПРОЕКТРЕСТАВРАЦІЯ

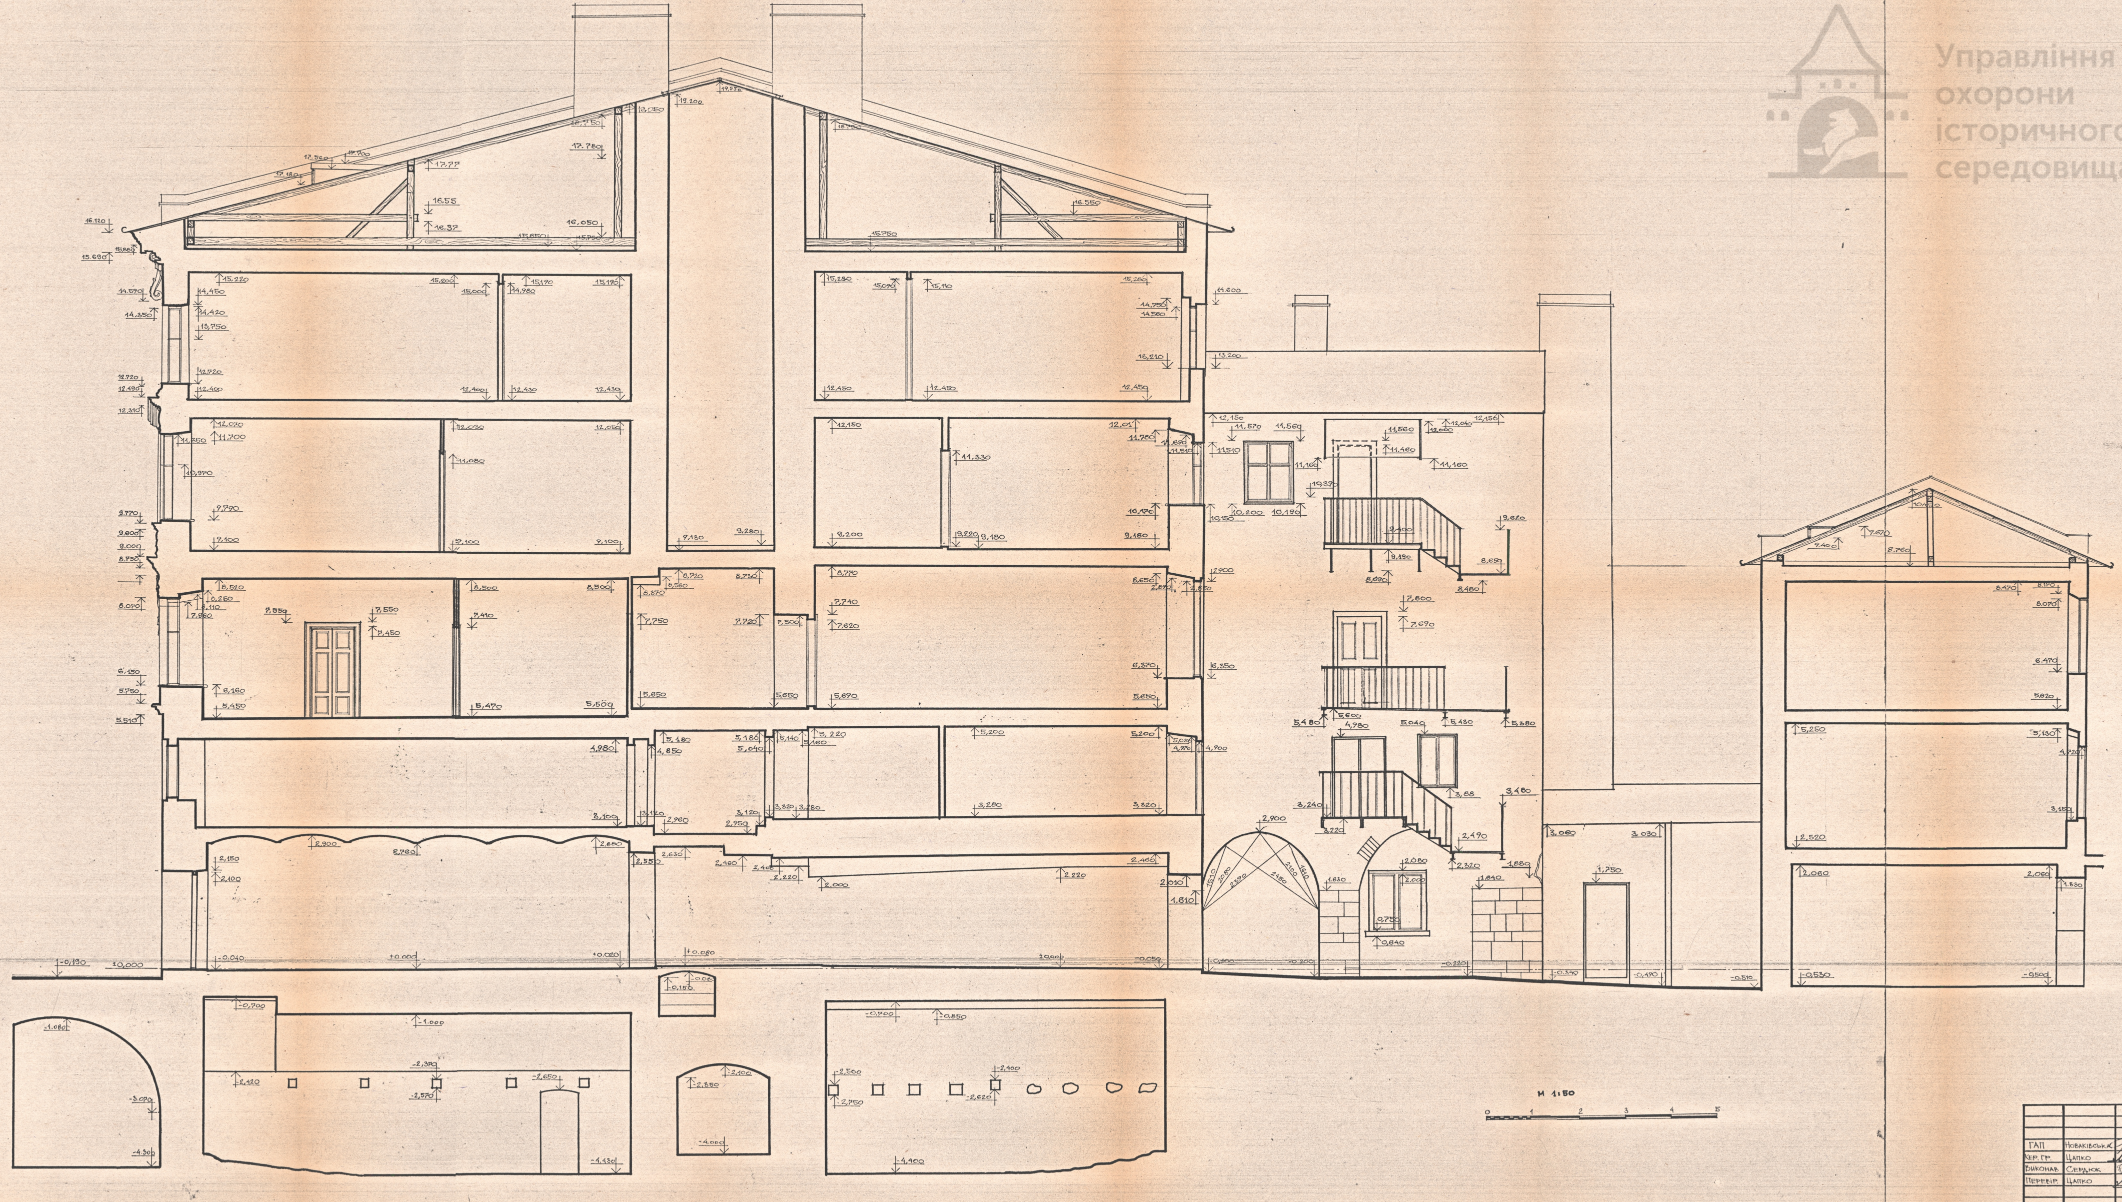

ГАП	Новаківська	
Кер. гр.	Цапко	
Виконав	Сердюк	
Перевір.	Цапко	

92-154 АО II-01-00

Ансамбль площі Ринок у м. Львові

Будинок № 26
Пам. арх. XVII ст. ох. № 326/25

Стадія	Аркуш	Аркушів
АО	4	

Розріз 1-1

Держбуд України
«Укрзахідпроектреставрація»
м. Львів

Підпис і дата
Зам. інв. №
25.3.92

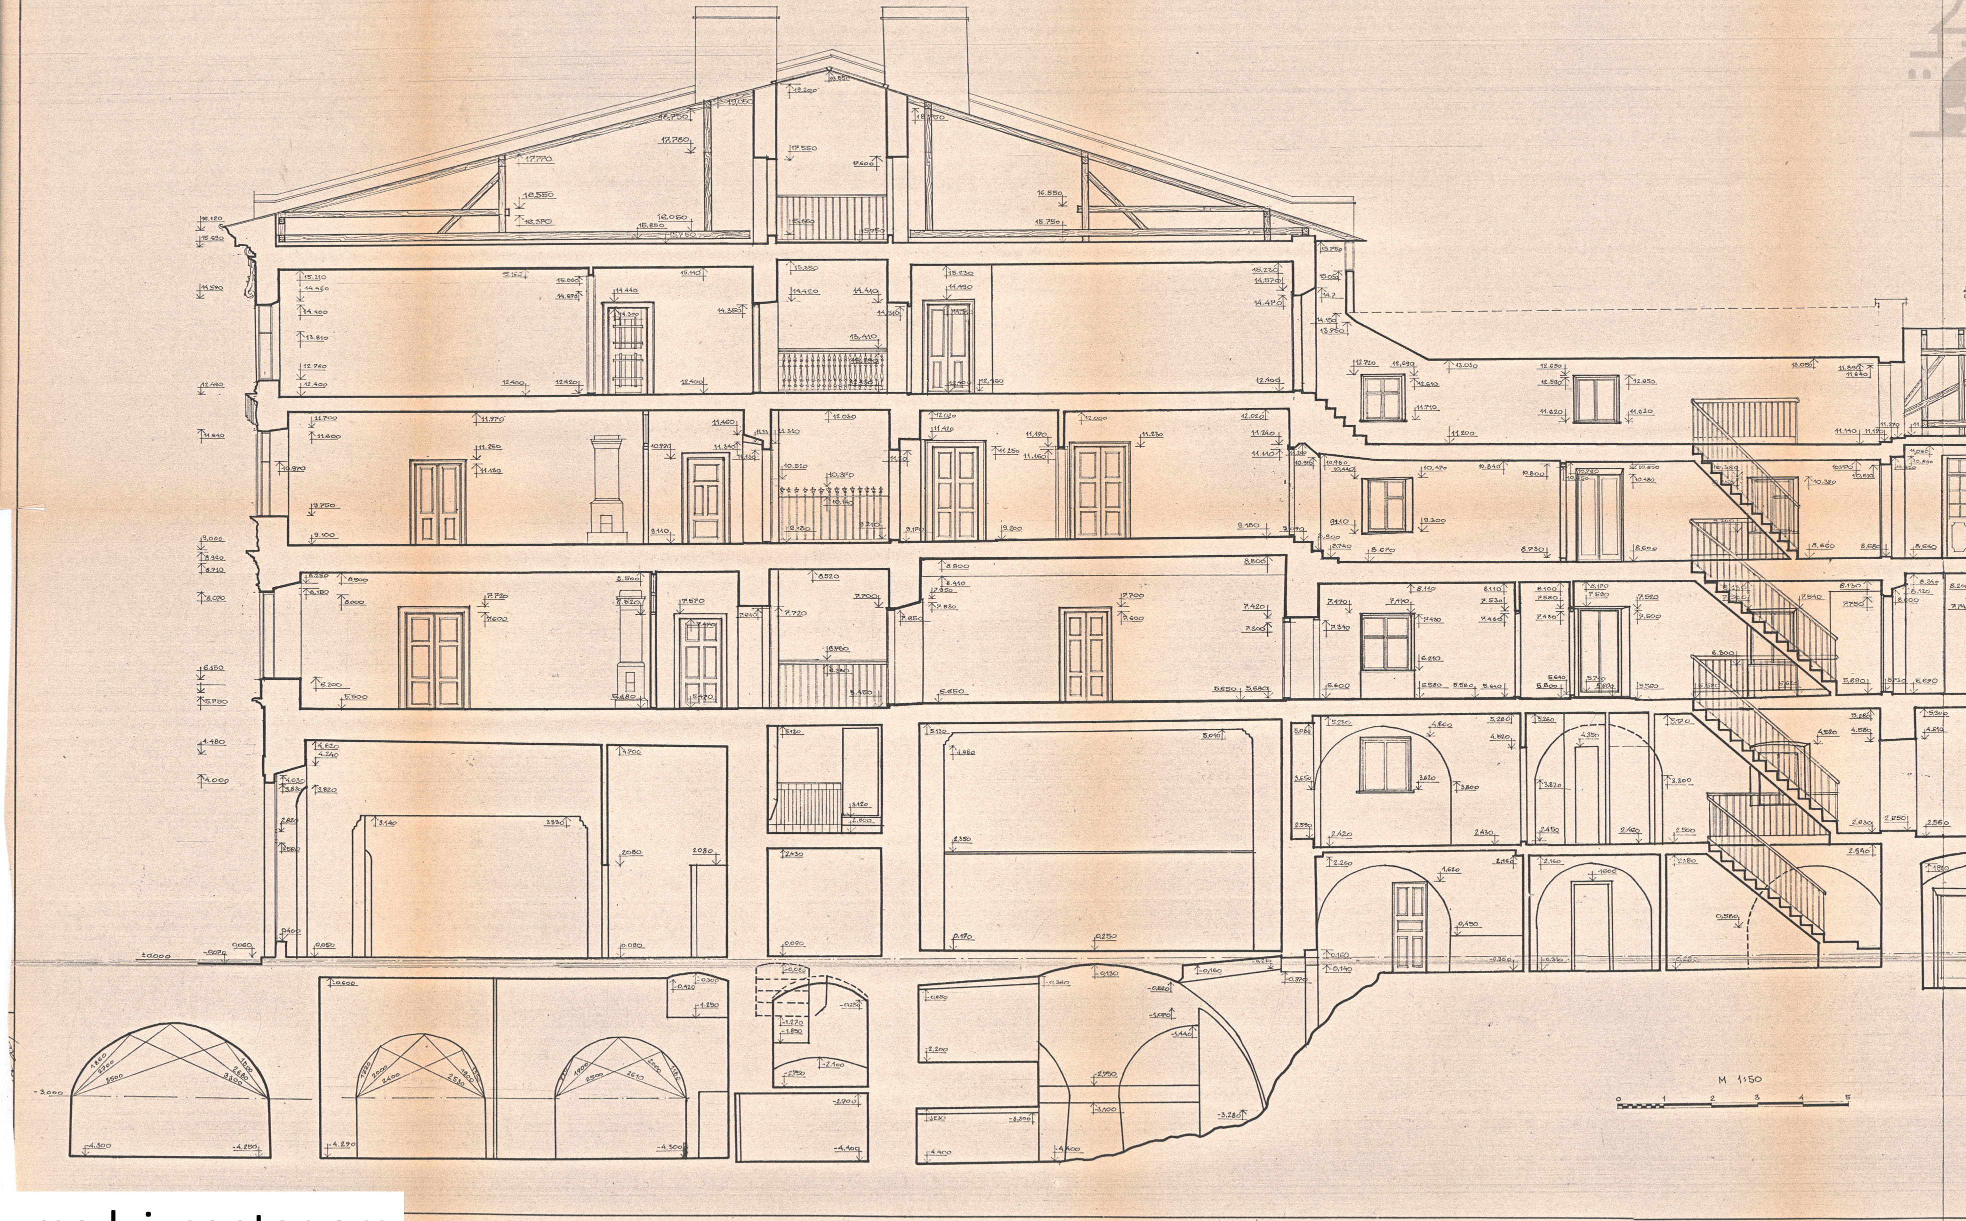

ГАП	Новаківська		92-154 АО ІІ-01-00	
Кер. гр.	Цапко		Ансамбль площі Ринок у м. Львові	
Виконав.	Сердюк		Будинок № 26 Пам. арх. XVII ст. ох. № 326/25	Стадія: АО Аркуш: 5 Аркушів:
Перевір.	Цапко		Розріз 2-2	Держбуд УРСР «Укрзахідпроектреставрація» м. Львів

Управління
охорони
історичного
середовища

Центр міської історії
Center for Urban History

3-3

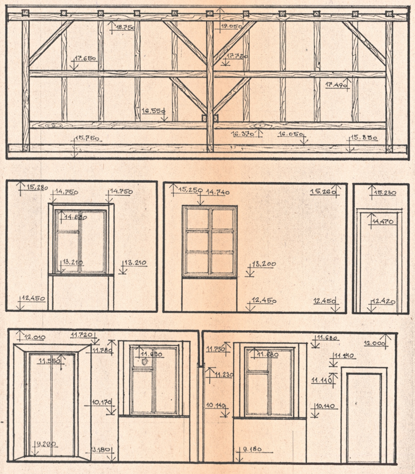

4-4

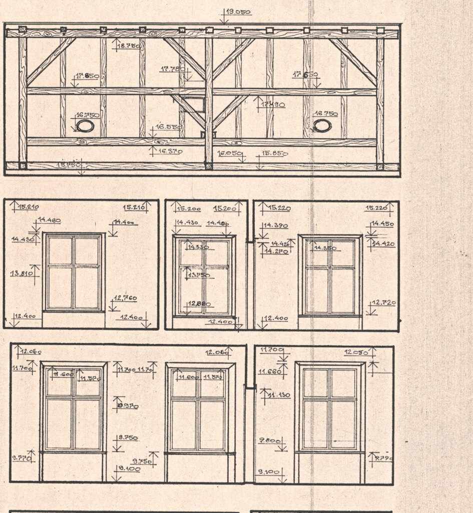

				92-154 АО II-01-00
ГАП	Новаківська			Ансамбль пл. Ринок
Кер. гр.	Цапко			
Виконав	Сердюк			
Перевір.	Цапко			Будинок № 26
				Розріз 3-3 4-4

Стадія	Аркуш	Аркушів
АО	6	

Держбуд УРСР
Укрзахідпроектреставрація
м. Львів

Управління охорони історичного середовища
Центр міської історії Center for Urban History

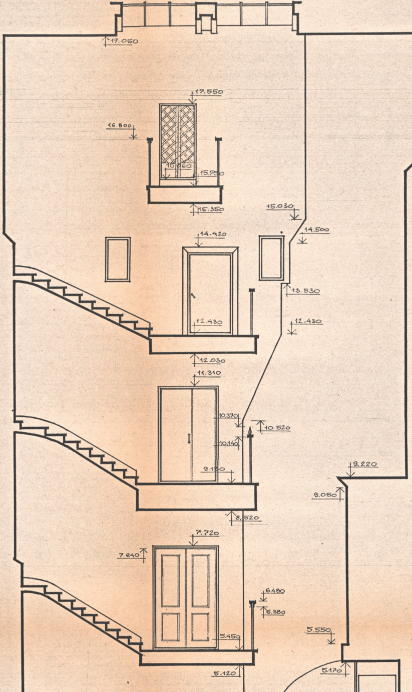

Інв. № ориг.	Підпис і дата	Зам. інв. №
1-174-46-8	[illegible] 5. 94	[illegible]

92-154 АО ІІ-01-00

ГАП	Новаківська	
Кер. гр.	Цапко	
Виконав	Сердюк	
Перевір.	Цапко	

Ансамбль площі Ринок у м. Львові

Будинок № 26
Пам. арх. XVII ст. ох. № 326/25

Стадія	Аркуш	Аркушів
АО	7	

Розріз 5-5

Держбуд України
«Укрзахідпроектреставрація»
м. Львів

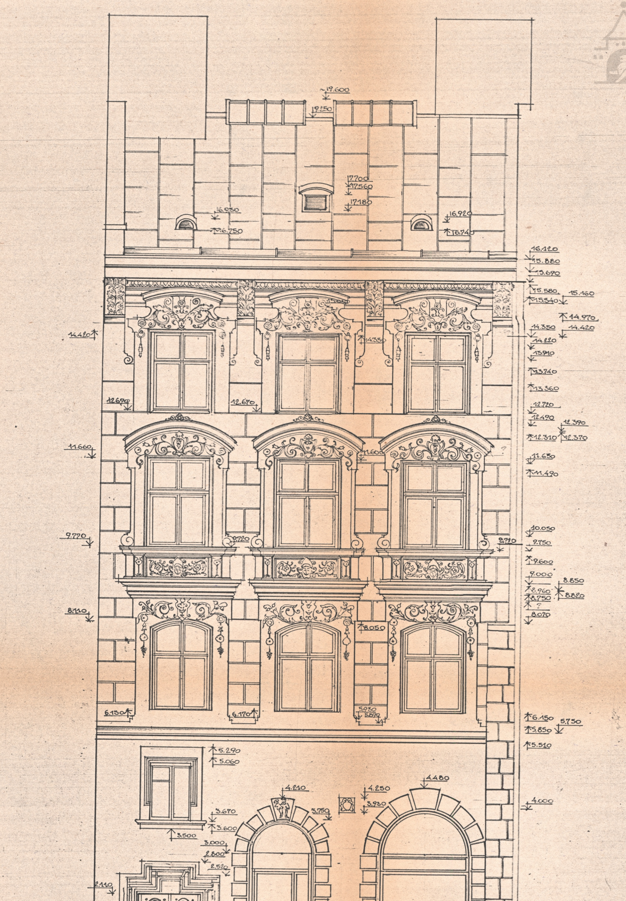

92-154 АО I-01-00

ГАП	НОВАКІВСЬКА	
КЕР. ГРУПИ	ЦАПКО	
КРЕСЛИВ.	КУРДИДИК	
ПЕРЕВІРИВ	ЦАПКО	

АНСАМБЛЬ ПЛОЩІ РИНОК У М. ЛЬВОВІ

БУДИНОК № 26.
ПАМ. АРХ. XVII СТ. ОХОР. № 326/25

СТАДІЯ	АРКУШ	АРКУШІВ
	8	

ГОЛОВНИЙ ФАСАД -
М 1:50

ДЕРЖБУД УКРАЇНИ
ІН-Т
«УКРПРОЕКТЗАХІДРЕСТАВРАЦІЯ»

ФОРМАТ А-2