

Металеві гвинтові сходи у внутрішньому дворику.


Вигляд А-А М 1:25

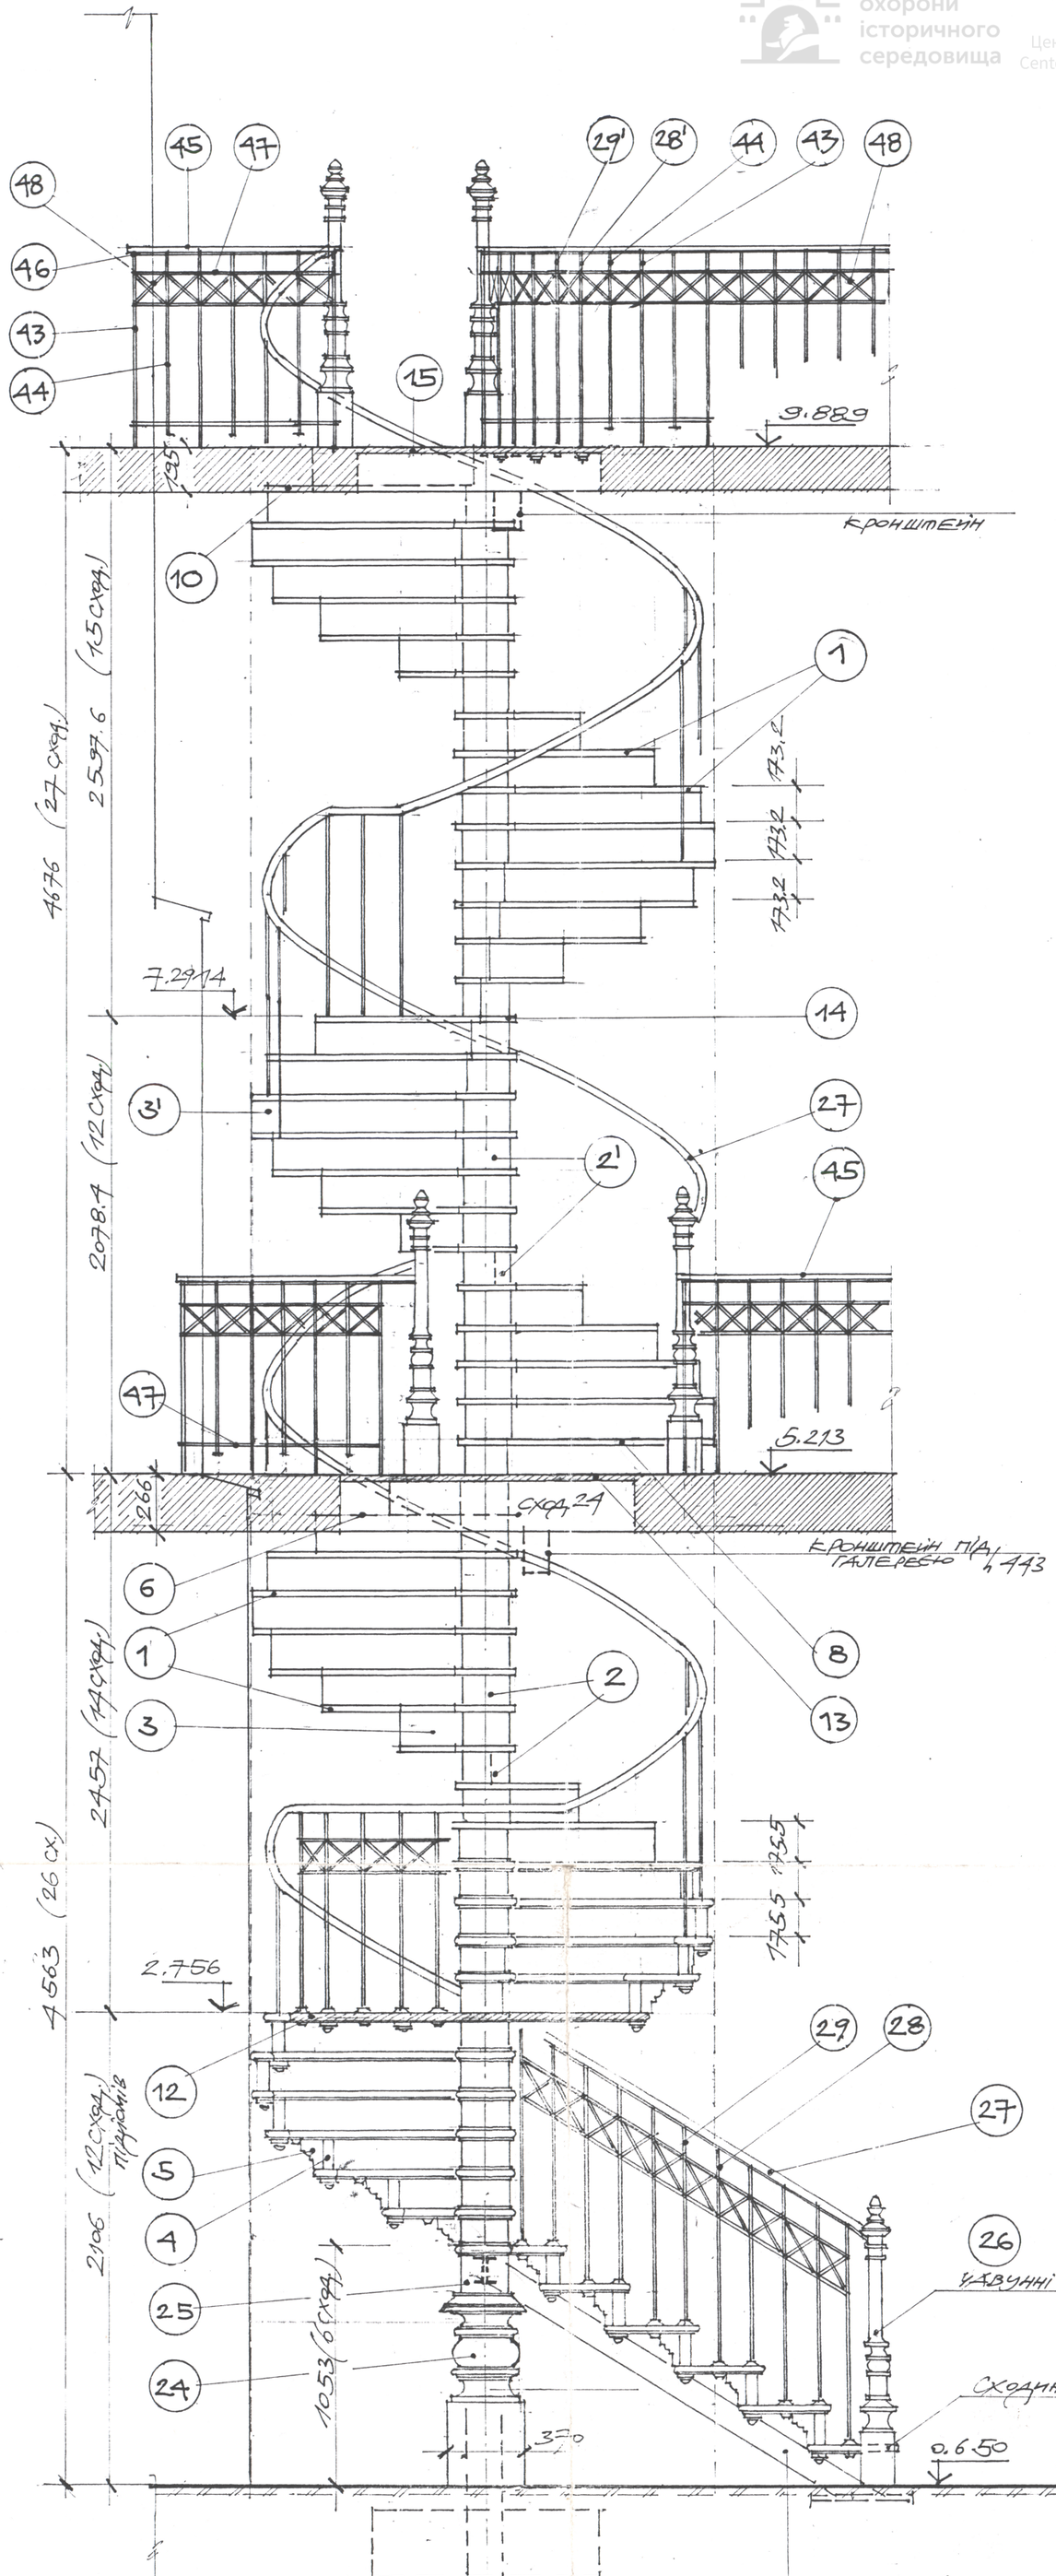


План III пов.

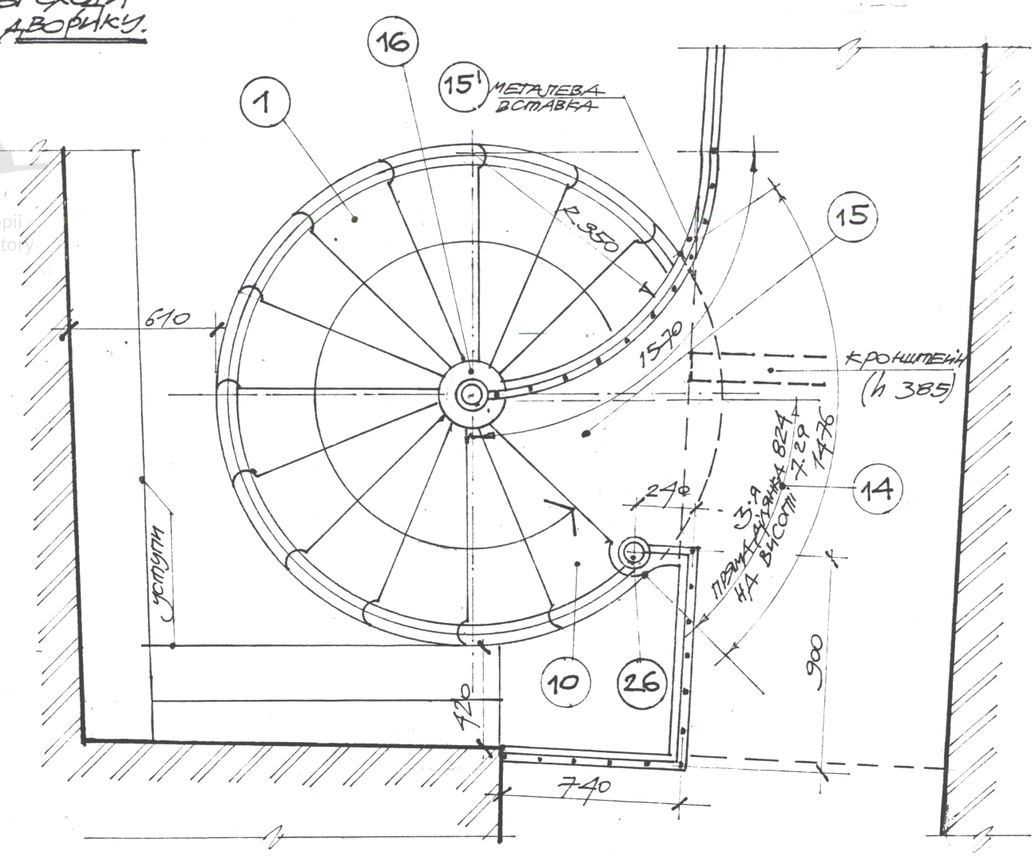


План II пов.

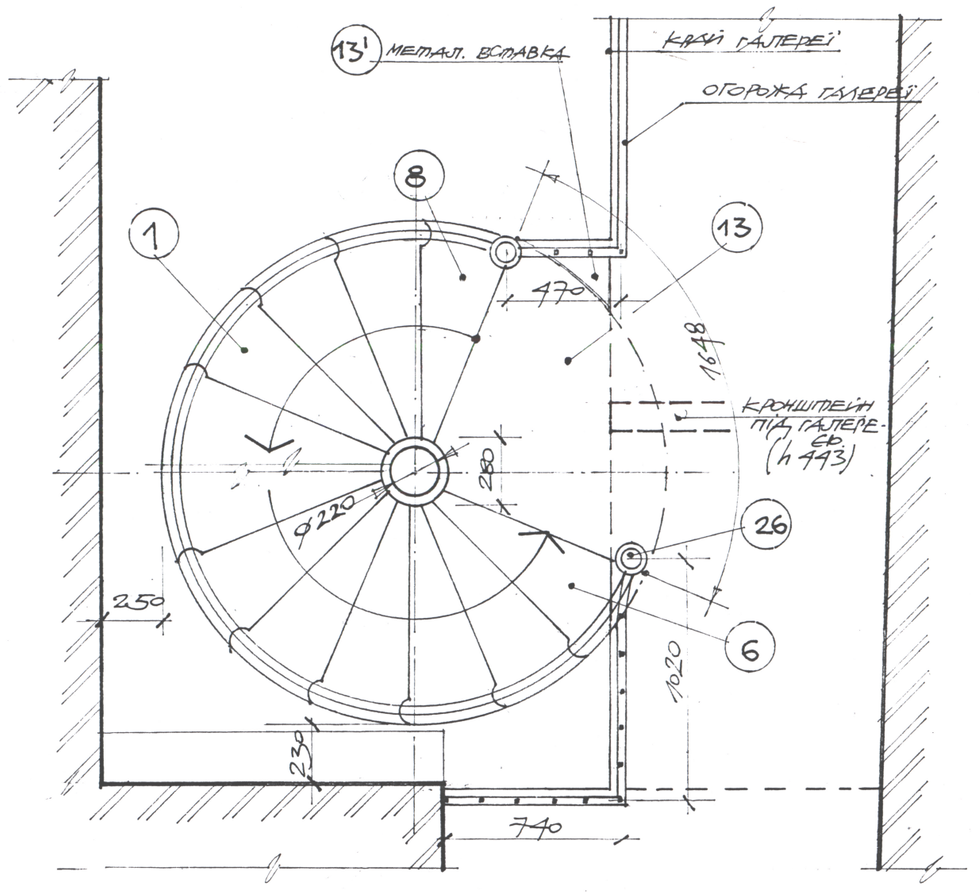

План I пов. М 1:25

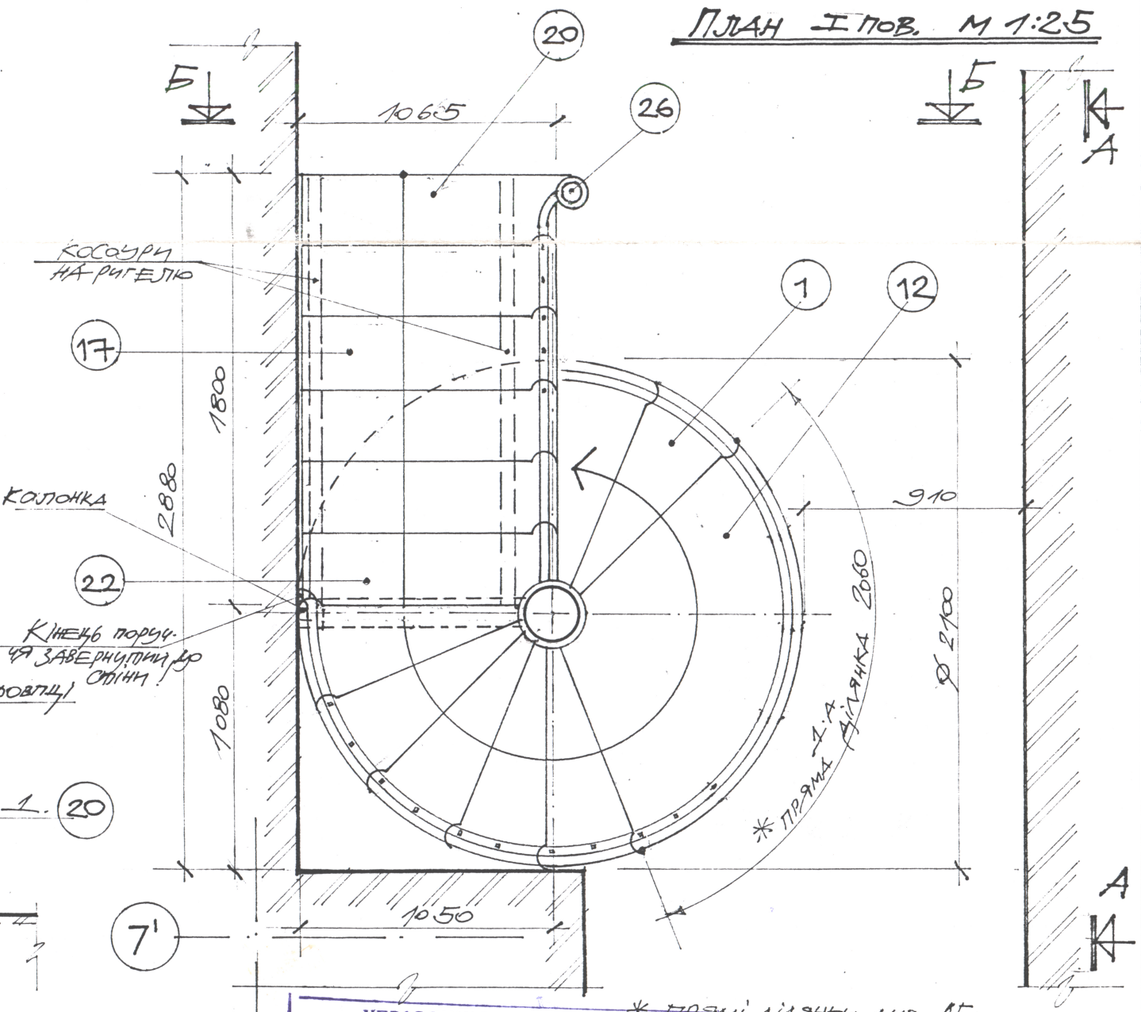

Шаблон поручня

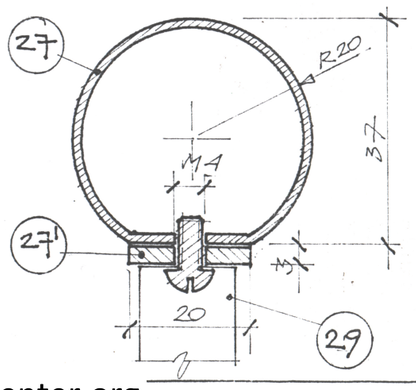

Примітки:

1. Усі розміри подані у мм. Даний аркуш розглядати разом з АБ-2÷10
2. Кількість набірних елементів сходів відлити з чавуну.
3. Огорожу, окрім накладок, стяжок та декоративного стовпця виготовити ковальським способом.
4. Внутрішній стержень колони, поручня, всі конструктивні кріплення – з прокатного металу.
5. Всі металеві елементи покрити вогнезахисною чорною матовою фарбою — Fireplex (фірма Tikkurila). При накесенні фарби врахувати межу стійкості горіння – 1 год. – згідно чинних нормативів.
6. Конструктивна частина див. окремий розділ

ГАП	М. Гайда		
Архітект.	А. Поліщук		
Перевір.	Л. Горницька		

96-2000-АБ-IV-01-16

Пам'ятка архітектури XIV-XVII ст. житловий будинок № 2 на площі Ринок у м. Львові (охор.№ 326/1)

Проект реставрації та пристосування пам'ятки

Стадія	Аркуш	Аркушів
РК	1	10

Метал. гвинтові сходи внутріш. дворика СХ-7. Поверхові плани, вигляд А-А М 1:25; шаблон поручня.

м. Львів інститут "Укрзахідпроектреставрація"

УПРАВЛІННЯ КАПІТАЛЬНОГО БУДІВНИЦТВА міста ЛЬВОВА
ДІЙСНЕ ДО ВИРОБНИЦТВА
Головний інж. апар. ... 08
09. 06. 2003 р.

Інв. № вез. | Підпис і дата | Зам. інв. №

Управління охорони історичного середовища
Центр міської історії Center for Urban History
uma.lvivcenter.org

Специфікація металевих елементів гвинтових сходів внутрішнього дворика - СХ-7

N п/п позиції	Назва елементу	Загальний габарит, матеріал, мм	Кільк. сть, шт.	Маса, кг одного	Маса, кг всіх	Примітки
1	2	3	4	5	6	7
1	Кругла сходинка	532* × 1190 × 40	40	58.3	2.333	Литта – чавун (ЧЛ00) * по ширшому місцю (взятий по дузі)
	Проміжні насадки					
2	Гільза велика – I пов.	ф 220 × 135 30*	20	17.3	345	Литта;
2'	Гільза велика – II пов.	ф 220 × 133 – 30	27	16.5	447	* товщина стінки
3	Декоративна решітка I п.	870 × 151 × 10	20	6.5	130	Литта;
3'	Декоративна решітка II п.	870 × 149 × 10	27	6.38	172	
4	Мала гільза – I пов.	ф 60 × 135	24	2.74	66	Литта;
4'	Мала гільза – II пов.	ф 60 × 133	25	2.7	67.6	є отвір для огорожі
	торцева					
5	Декоративна накладка I п.	128 × 153 × 10	20	0,77	15,4	
5'	Декорат. накладка II п.	128 × 151 × 10	26	0,76	19,8	
	Нестандартні круглі сходинки					
6	Сходинка 24-а	480* × 1190 × 40	1	51	–	Литта. Обрізаний кут у місці примикання др гале реї II пов. * найширший розмір
7	Защитний торець галереї	370 × 17,5 полоса 5	1	2.3	–	
8	Сходинка 25-а	472 × 1190 × 40	1	54,2	–	Кут обрізаний по формі, прилягання до отвору; декоративна решітка вкорочена.
9	Кільце спирання сходинки 25	— полоса 10 275 × 133,2	1	2,8	–	зігнути по формі отвору ф140
10	Сходинка 49-а	572 × 1190 × 40	1	60,6	-	задня вухо розширене для спирання ширшої гільзи ф140
11	Мала гільза	ф140 × 133,2	1	14,7	-	литта;
	Круглі прямі ділянки					
12	Пряма ділянка 1 (між I та II пов.)	2190* × 1190 × 40	1	177.1	-	Литта; * - по найширшому місцю дуги.
13	Пряма ділянка 2 (I-го пов.)	2038* × 1190 × 40	1	161,3	-	декорат. решітка вкорочена;
13'	вставка ділянки	— 10 полоса + ⌊ 5 (l=860	Словник:	0,07	2,7	торцева накладка відсутня.
14	Пряма ділянка 3 (між II та III пов.)	954 × 1190 × 40	1	87,8	-	
15	Пряма ділянка 4 (III-го пов.)	1569* × 1190 × 40	1	123,8	-	декорат. решітка вкорочена;
15'	вставка ділянки	— 10 полоса + ⌊ 5 (l=280	Словник:	0,07	2,7	
16	Платформа кріплення стовпа	— 15 полоса ф 220	1	4,4	-	є отвір для огорожі (стовпа).
17	Пряма сходинка	420*; 1045 × 40	4	56,4	225,6	Литта; * - по найширшому
18	Декоративна решітка	935 × 151 × 10	6	6,75	40,5	
19	торцева декоративна накладка	98 × 151 × 10	5	0,69	3,45	
	Нестандартні прямі сходинки					
20	Сходинка 1-а	390* × 1088* × 40	1	55,3	-	передня вухо відсутнє; передня грань видовжена др опертя у стовп;
21	гнута накладка	110 × 143 × 10	1	1,13	-	кована
21'	вставка др дек. решітки	— полоса 10 80 × 143	1	0,89		
22	Сходинка 6	420* × 1045 × 40	1	56,4	-	перехідна сходинка від прямих др (круглих сход.; див. аб
23	Кільце вставка	ф 280 × 50 – 60*	1	15	-	* - товщина стінки
24	Декоративний цоколь колони	ф 370* × 870 – 10**	1	101,5	-	* - найбільша радіус ** - основна товщина стінки

1	2	3	4	5	6	7
25	Гільза цоколя	ф 220 × 143 30*	1	18.5		* товщина стінки; отвір для консолі литво
26	Декоративний стовп	ф 140* × 1325	5	62,2	311	Литво * найбільший;
27	Огорожа сходів	труба ф 40 × 22 520	–	55	-	випрягнуті ділянки отримання;
27'	поручня	— 3 полоса × 20 × 22370	–	10,5	-	кувальство
28	Вертикальний елемент	■ 16 квадрат 1143	55	2,29	126,3	кувальство;
28'	— " — (прямої д/л. 4)	916	3	1,84	5,5	
29	Вертикальний елемент	■ 16 квадрат 959	55	1,93	106	
29'	— " — (прямої д/л. 4)	916	3	1,84	5,5	
30	Косий елемент огорожі	полоса — 4 20 × 21120	2	13.2	26,5	
31	Малі елементи огорожі	■ 16 квадрат 298	10	0.6	6	
	(прямої ділянки сход/в)					
32	— " —	■ 16 квадрат 183	10	0,36	3,67	
33	Малі елементи огорожі	■ 16 квадрат 308	82	0,62	50,7	* для прямої ділянки круглих сход/в;
	(круглих сход/в)	247*	28	0.49	13,9	
34	— " —	■ 16 квадрат 201	82	0,4	33	
35	Декоративна накладка (квіточка)	Лист б=20 65×65	209	0,07	14,6	кувальство
36	Декорат. накладка опора	ф 64* 34	118	0,47	55,7	* найбільший; литво.
37	Декорат. накладка затяжка	ф 80* 35	59	0,76	89,6	
38	— " —	ф 45* 25	59	0,28	16,8	
39	Декор. решітки прикриття металевих конструкцій	128 × 780 × 10	7	4,6	32,2	литво
40	Доповнюючі вставки	полоса 10 — 900* × 128	—	9,04	-	* загальна довжина встановлювати по місцю.
41	Елемент накладного цоколя колонки	L 20×20 504*	—	0,45	—	* заг. довжина.
42	— " —	L 32×20 558*	—	0,65	-	* - заг. довжина.
43	Огорожа майданчиків при сходах. Вертикальний елемент	■ 16 квадрат 1100	16	2,21	35,3	кувальство;
44	— " —	■ 16 квадрат 860	15	1,72	26	
45	Поручня	▬ 40×8 полоса 5120	—	12,86	-	
46	тримач поручня	■ 16 квадрат 5120	—	10.3		
47	Горизонтальний елемент	▬ 20×4 полоса 4610	6	2,9	17,37	
48	огорожі	■ 16 квадрат 220	66	0,44	29	
	косий елемент огорожі (малий)					

Загальна маса = 5968кг.

Примітки: 1. Данні лист розглядати разом з Аб

2. У специфікацію не вкінцтн: внутрішня труба вал. ний; мет. конструкції кріплення I-го маршу, заглєпки та хомута огорожі, та закладні деталі кріплення сходів до галереї II та III пов.

ГАП	М. Гайда		
Архітект.	А. Поліщук		
Перевір.	Л. Горницька		

96-2000-АБ-IV-01–16

Пам'ятка архітектури XIV-XVII ст. житловий будинок № 2 на площі Ринок у м. Львові (охор. № 326/1)

Проект реставрації та пристосування пам'ятки

Стадія	Аркуш	Аркушів
РК	5	10

Метал. гвинтові сходи внутріш. дворика СХ-7. Специфікація металевих елементів.

м. Львів інститут "Укрзахідпроектреставрація"

Інв. № 1 | Підпис і дата | Взам. інв. №

Управління охорони історичного середовища
Центр міської історії Center for Urban History
Управління капітального будівництва
uma.lvivcenter.org

Управління охорони історичного середовища
Центр міської історії
Center for Urban History

існуючі сходи розібрати. блоки розчистити від. розчину і скарбувати. промаркувати.

Дґ
Д
Г
Б
А
1'
1
2'
2
3'
3
4'
4
I
II
III
IV

-4.040 0~1 4700 4700 4930 4930 3110 3110 3230 1570 1270 1450
-4.040 0~2 3890 3890 3870 1300 1440 1400 3190 1450 1180 250 -4.040 -4.010 1120 3270
-3.900 0~5 2720 4690 2180 920 1570 4670 4670 2750
-3.870 -3.810 0~4 1730 1060 920 1030 2600 1000 1050 550 300 870 320
-3.780 -3.810 0~3 5780 1470 1960 12710 2050 1570 4600 880 12600 12600
-3.900 0~6 1500 2440 4840 2740 1330 970 950 4860 4860 550 300 330
-3.460 -3.430 1070 1410 3500 2570 1300 1000 3880 1050 300 1470 1780 2900 2950 1350 1030 3020 7000 3300 3250 5420 0~7 6980 900 1950 1070 830 1480 650 7870 970 7150 1450 3.460 -2.400 1750 9700

існуюче склеїння розібрати і перекласти инв. ЖБ-21,22

існуючу опору розібрати

підсилення колони инв. т. IV~01

опорний стовп инв. ЖБ~19,20

Вказівки: Даний аркуш розглядати разом з ЖБ~7,8,19,20,21,22

ПЛАВА

План підвалу на відм. -3.460м. -3.810м. -4.040м.


УПРАВЛІННЯ КАПІТАЛЬНОГО БУДІВНИЦТВА міста ЛЬВОВА
ДІЙСНЕ ДО ВИРОБНИЦТВА
Головний інженер
«19» ..... 1999р.

		75·98~ЖБ~IV~2~1	
		пам'ятка архітектури XVIII ст. житловий будинок в м. Львові на площі Ринок №2 /охор. №526-м/	
ГІП	М. Гайда	З'єднання об'єкту з аварійного стану. Реконструкція основного об'єму в осях 1-4.	стадія: РК; аркуш: 1; аркушів: 25
розробив	Т. Горницька		
перевірив	М. Гайда	План підвалу в осях 1'-4	Інститут Укрзахідпроектреставрація

uma.lvivcenter.org

Управління охорони історичного середовища
Центр міської історії
Center for Urban History

ПЛАН НА ВІДМ. -0.030 ТА 0.600 М В ОСЯХ 1-4

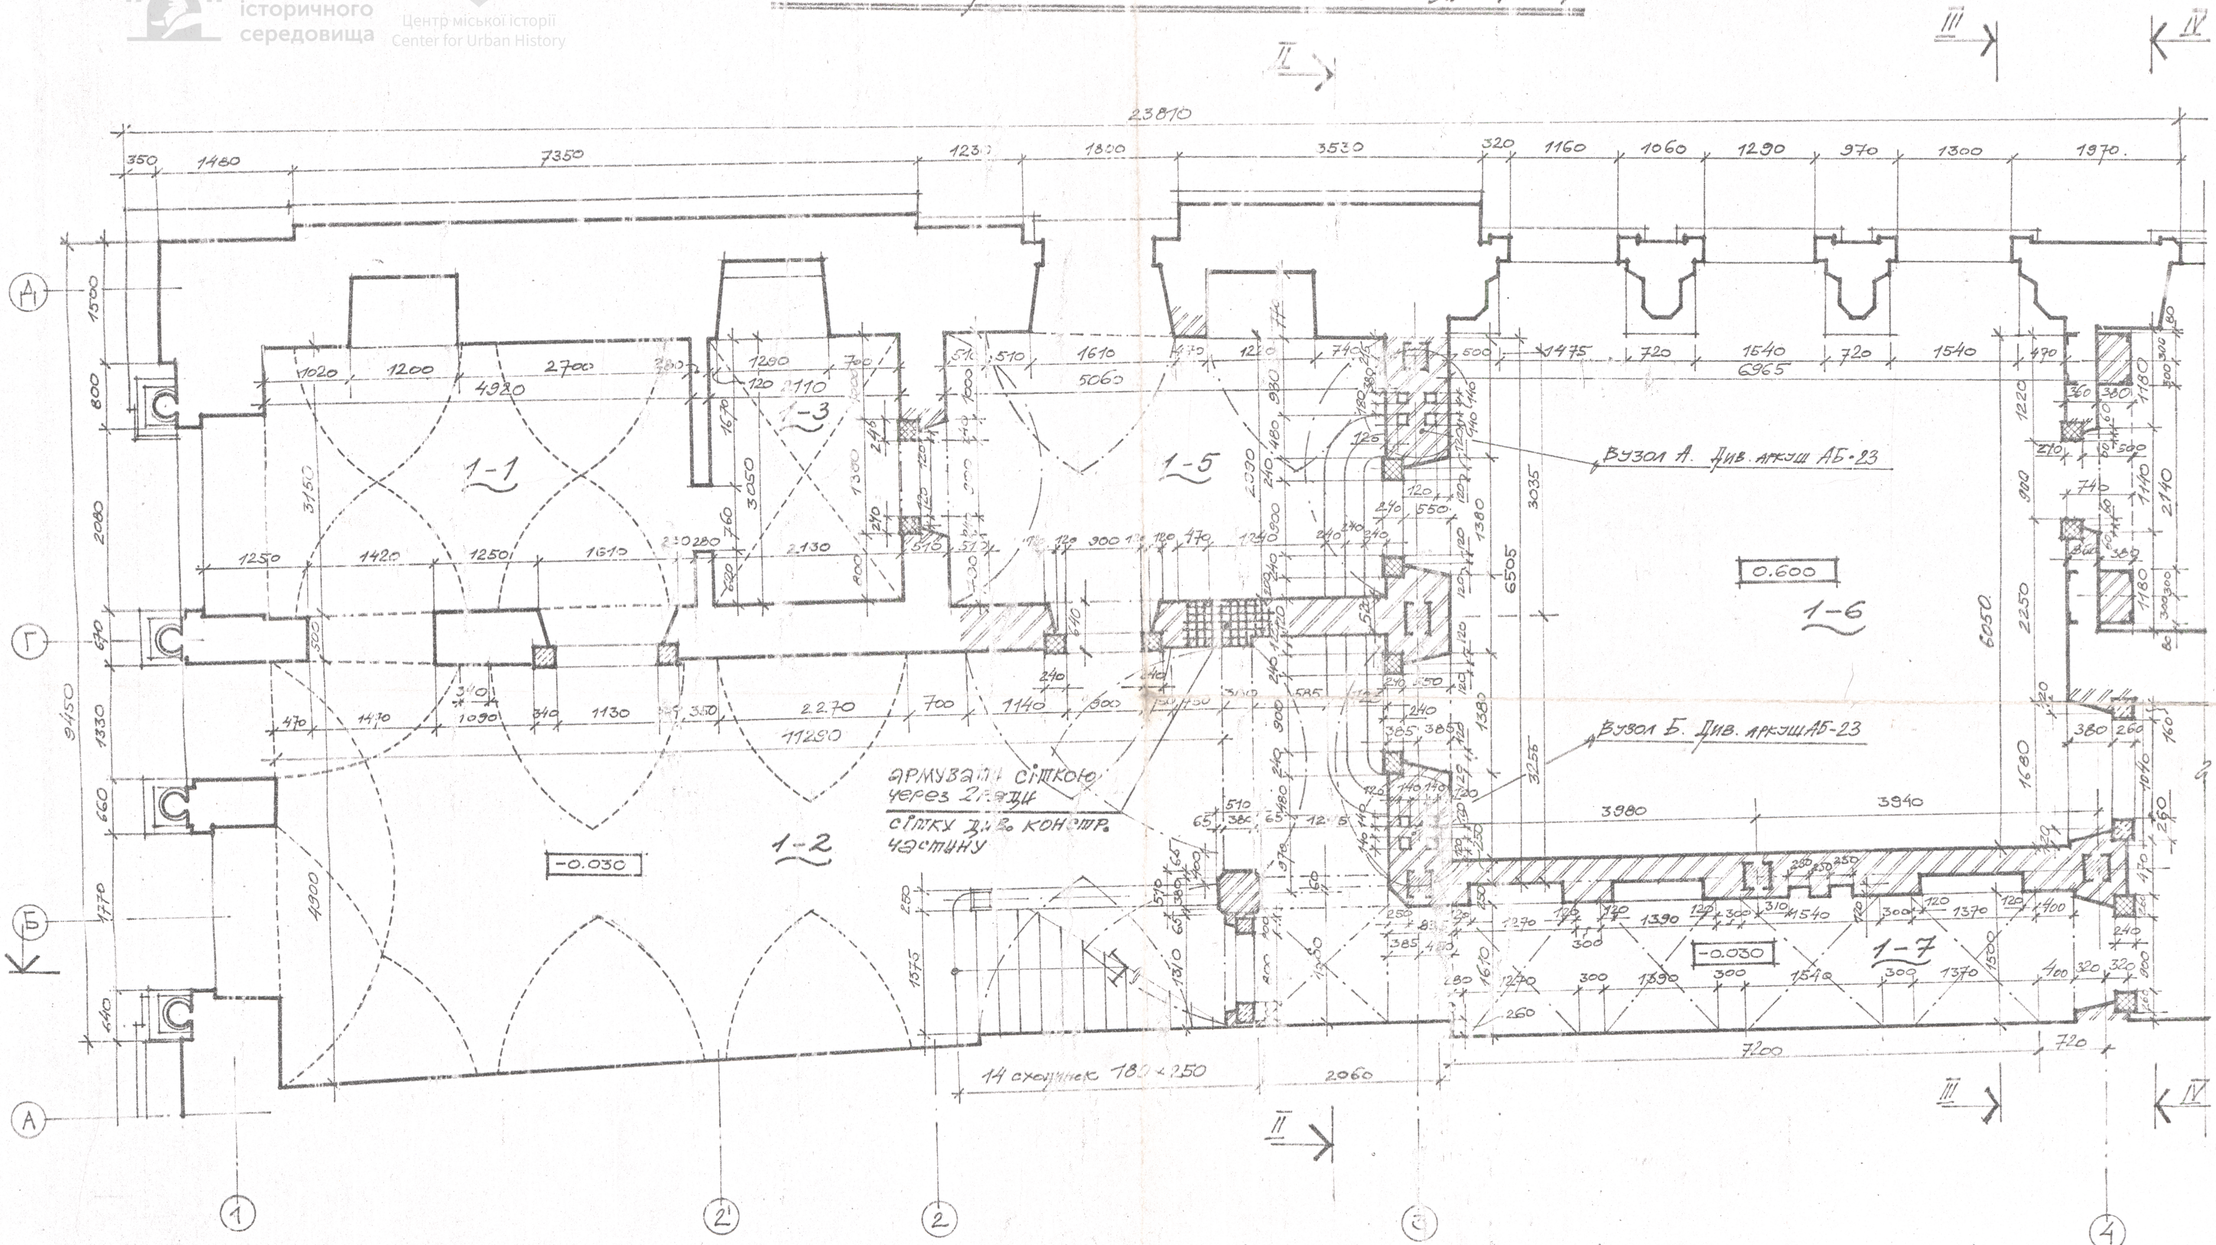

- ФРАГМЕНТ ПЛАНУ ТА РОЗГОРТКИ ПО СТІНАХ ПРИМІЩЕННЯ 1-2 ДИВ.
- ПЛАН ТА РОЗГОРТКИ ПРИМІЩЕННЯ 1-7 ДИВ.
- ПЛАН ТА РОЗГОРТКИ ПРИМІЩЕННЯ 1-5 ДИВ.
- ДАНИЙ АРКУШ РОЗГЛЯДАТИ РАЗОМ З АРКУШАМИ АБ-13, 14, 15, 23.

УПРАВЛІННЯ КАПІТАЛЬНОГО БУДІВНИЦТВА міста ЛЬВОВА
ДОЗВОЛЕНО ДО ВИРОБНИЦТВА
Головний інженер
"..." ..... 199..р.

				75-98-АБ-N-02-01		
				ПАМ'ЯТКА АРХІТЕКТУРИ XVII ст. ЖИТЛОВИЙ БУДИНОК N2 НА ПЛОЩІ РИНОК У М. ЛЬВОВІ (ОХ. N 326/1)		
				ВИВЕДЕННЯ ОБ'ЄКТУ З АВАРІЙНОГО СТАНУ. РЕКОНСТРУКЦІЯ ОСНОВНОГО ОБ'ЄМУ В ОСЯХ 1-4.	СТАДІЯ: Р.К.	АРКУШ: 2	АРКУШІВ: 25
ГАП	М. ГАЙДА			ПЛАН I-ГО ПОВЕРХУ В ОСЯХ 1-4 М 1:50	м. Львів Укрзахідпроект-реставрація.		
АРХІТ.	М. БЕНДИНА						
ПЕРЕВ.	Л. ГОРАНЦЬКА						

uma.lvivcenter.org

Управління охорони історичного середовища
Центр міської історії
Center for Urban History

2-1

2-2

2-3

2-4

2-5

Влаштування камінної консолі див. аркуш АБ-17.

УПРАВЛІННЯ КАПІТАЛЬНОГО БУДІВНИЦТВА міста ЛЬВОВА
ДІЙСНЕ ДО ВИРОБНИЦТВА
Головний інженер
«12» ... 1990 р.

• Деталльні розміри ніші каміну уточнити після розкриття, в процесі ведення робіт.
• Робочі креслення каміну див. проект реставрації пам'ятки.

Примітки:
• В структурі поперечної стіни по осі 2 можливі корективи після опрацювання конструктивної частини проекту підсилення склепінь.
• Відкриття та опрацювання зовнішньої стіни по осі 1 можливе після розробки проекту реставрації пам'ятки.


• Фрагмент плану в осях А-Б; 3-4 див. аркуш 17, 18.
• Розміри, позначені * уточнити в процесі ведення робіт.

			75-98-АБ-IV-2-1	
			Пам'ятка архітектури XVIII ст. Жилий будинок № 2 на площі Ринок у м. Львові (ох. № 326/1)	
			Зведення об'єкту з аварійного стану. Реконструкція основного об'єкту в осях 1-4	Склад: Р.К. / Аркуш: 3 / Аркушів: 25
ГАП	М. Гайда		План II-го поверху в осях 1-4 М-б 1:50	м. Львів і-т „Укрзахідпроект-реставрація"
Архіт.	М. Бендрина			
Перев.	Л. Горницька			


uma.lvivcenter.org

План на відм. 9.880 в осях 1-4; А-Д


III пов.

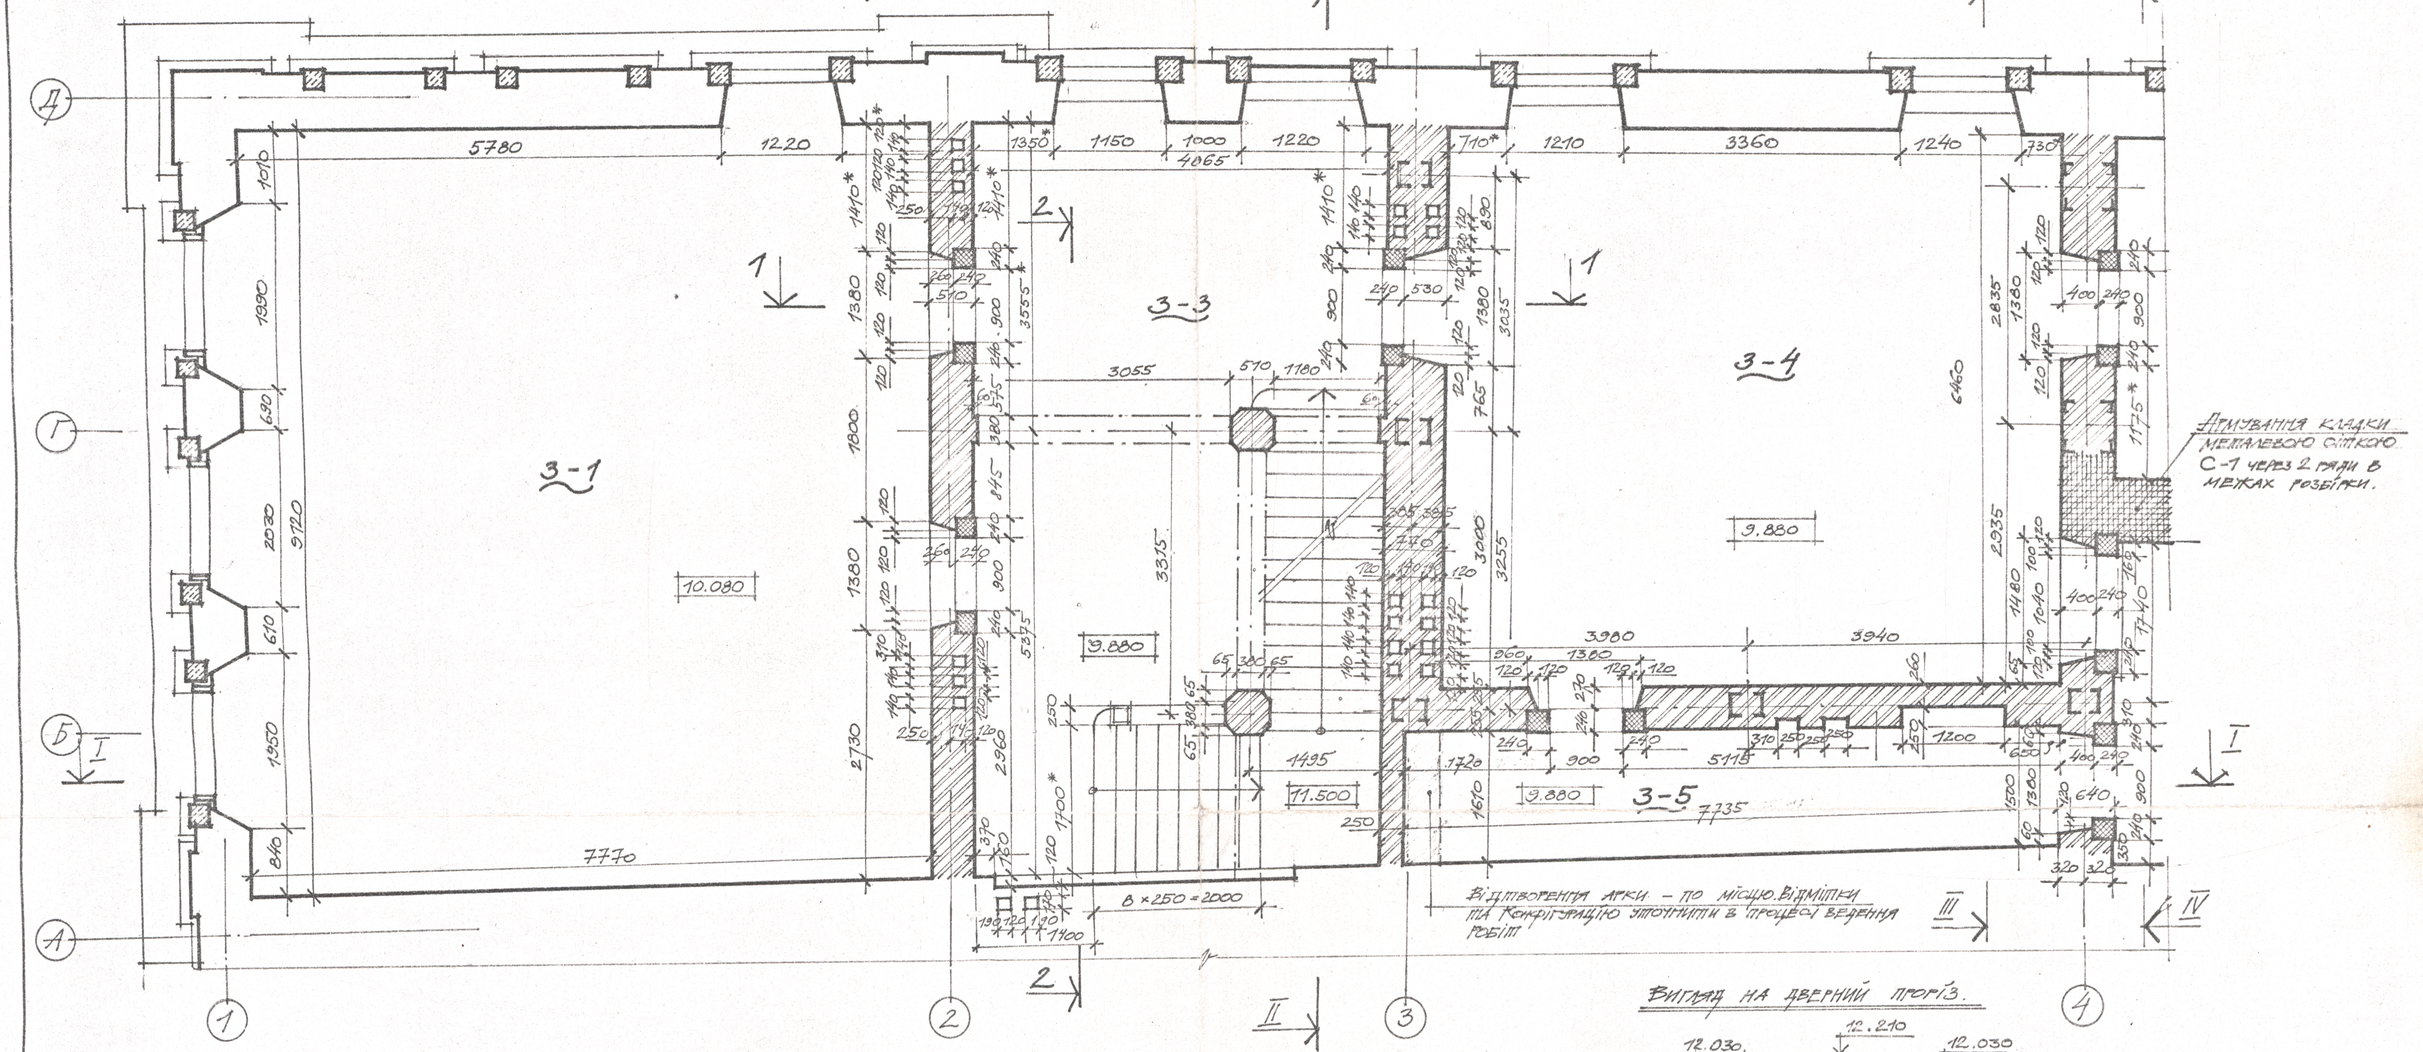


Перетин 1-1

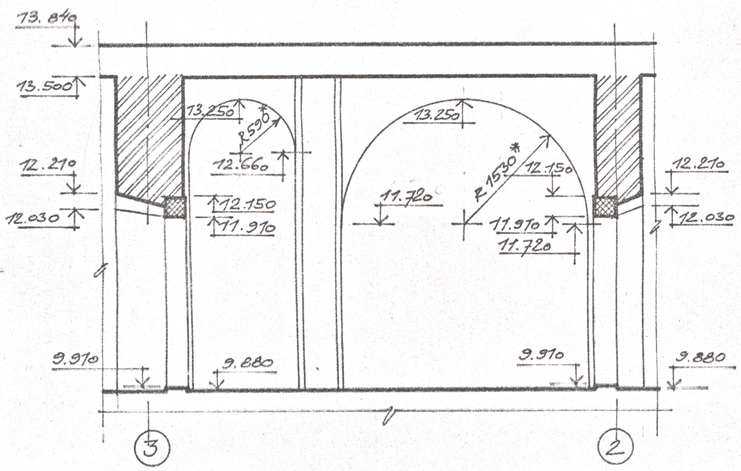

Перетин 2-2

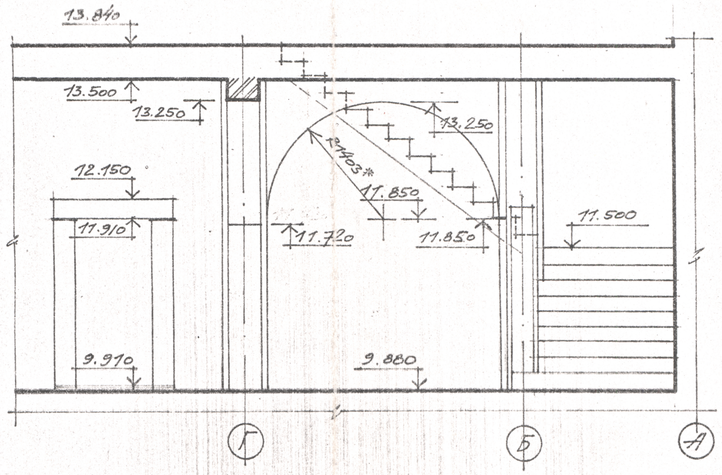

Вигляд на дверний проріз.

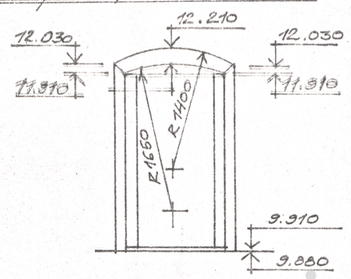

УПРАВЛІННЯ КАПІТАЛЬНОГО БУДІВНИЦТВА міста ЛЬВОВА
ДІЄВЕ ДО ВИРОБНИЦТВА
Головний інженер ..... 199 р.

Управління охорони історичного середовища
Центр міської історії Center for Urban History

• Розміри, позначені * уточнити в процесі ведення робіт.

				75-98-АБ-IV-02-01		
				Пам'ятка архітектури XVIII ст. Житловий будинок №2 на пл. Ринок у м. Львові (охор. № 326/1).		
				Виведення об'єкту з аварійного стану. Реконструкція основного об'єму в осях 1-4	Стад. РК.	Аркш 4	Аркушів 25
ГАП	М. Гайда			План III-го поверху в осях 1-4; А-Д на відм. 9.880. Перетини 1-1; 2-2. Вигляд А-А. М 1:50.	м. Львів і-т „Укрзахідпроектреставрація"		
Архіт.	М. Бенцина						
Перев.	І. Гончацька						

uma.lvivcenter.org

Укріплення б/к блоків вирішити після розбірки дахових конструкцій.

Влаштування профілю карнізу з мідної бляхи. Вирішення карнізного вузла – див. т. IV кн 2 вип. 2.

до осі 8.

Укріплення б/к блоків вирішити після розбірки дахових конструкцій.

Кладку армувати металевою сіткою С-1 через 2 ряди в межах розбірки.

• Розміри, що позначені * уточнити в процесі ведення робіт.

УПРАВЛІННЯ КАПІТАЛЬНОГО БУДІВНИЦТВА міста ЛЬВОВА
ДІЙСНЕ ДО ВИРОБНИЦТВА
Головний інженер
«15» 2 1999

				75-98-АБ-IV-02-01		
				Пам'ятка архітектури XVII ст. Житловий будинок N2 на пл. Ринок у м. Львові (ок. N 326/1)		
				Виведення об'єкту з аварійного стану. Реконструкція основного об'єму в осях 1-4	Стад.	Аркуш	Аркушів
ГАП	М. Гайда				Р.К.	5	25
Викон.	М. Дейнека			План горища в осях 1-4; А-А на відм. +13.840. М 1:50			
Перев.	Л. Лотницька				М. 1:100		
					ТОВ „Укрзахідпроект-реставрація."		

Інв. № | Взам. інв. № | Підпис і дата

Управління охорони історичного середовища
Центр міської історії
Center for Urban History
uma.lvivcenter.org