5

ДЕРЖБУД УРСР
УКРАЇНСЬКИЙ СПЕЦІАЛЬНИЙ
НАУКОВО-РЕСТАВРАЦІЙНИЙ
ПРОЕКТНИЙ ІНСТИТУТ
«УКРПРОЕКТРЕСТАВРАЦІЯ»

ЛЬВІВСЬКИЙ
ФІЛІАЛ

Пам"ятка арх. XVII ст.
комплекс костьолу та монастиря св.Мартинау м. Львові
по вул. Декабристів,8
/ ох № 370/
Споруда монастиря
Натурні дослідження
Архітектурні обміри споруди
т. П кн. I вип.I

Львів- 91 р.

Управління
охорони
історичного
середовища

uma.lvivcenter.org

ДЕРЖБУД УРСР

УКРАЇНСЬКИЙ СПЕЦІАЛЬНИЙ НАУКОВО-РЕСТАВРАЦІЙНИЙ

ПРОЕКТНИЙ ІНСТИТУТ „УКРПРОЕКТРЕСТАВРАЦІЯ"

ЛЬВІВСЬКИЙ ФІЛІАЛ

Пам"ятка архітеткури XVII ст. комплекс костьолу та монастиря св.Мартина у м. Львові по вул. Декабристів,8 /ох № 370/
Споруда монастиря.Натурні дослідження
Архітектурно обміри споруди.

Том II Книга I вип.I

Шифр 90-40-НИ П-01-01

Управління охорони історичного середовища
Центр міської історії
Center for Urban History

Директор
Головний архітектор проектів
Начальник майстерні
ГАП

Ковалишин І.М.
Соболевський Е.З.
Цимбалюк С.В.

ЛЬВІВ 1991 р.

ківська райдрукарня, IX. 1990 р., зам. 6922—200

uma.lvivcenter.org

Управління охорони історичного середовища
Центр міської історії
Center for Urban History

Замовник: ін/т "Укрпроектреставрація"

Стадія: Натурні дослідження .Архітектурні обміри

Авторський колектив та відповідальні виконавці

№	Прізвище, ім"я, по батькові	Посада	Ступінь участі в розр.
	Цимбалюк С.В.	ГАП	Науковий керівник
	Храпаль С.О.	кер.гр.	
	Обремська О.В.	архіт.	
	Сімонян І.Ю.	архіт.	
	Евсікова С.М.	архіт.	
	Кузьмич А.Д.	інж-констр.	

Кер.гр. Храпаль С.О.

ГАП Цимбалюк С.В.

uma.lvivcenter.org

Управління охорони історичного середовища
Центр міської історії
Center for Urban History

Склад документації по договору

№ 91-40-НИ П-01-01 від 27.XП.90р.
на проведення натурних досліджень по пам. арх. XУШ ст.
в келіях монастиря св.Мартина у м. Львові
по вул. Декабристів ,8 ох № 370

№№	Шифр	Назва	Примітка
I.	91-40-НИ П-01-01	Натурні дослідження.Архітектурні обміри споруди	

uma.lvivcenter.org


Управління охорони історичного середовища
Центр міської історії Center for Urban History

Склад документації тому П-01-01
" Натурні дослідження. Архітектурні обміри споруди"

№№! Найменування	! Сторінки
I. Титульний аркуш	I
2. Авторський колектив	2
3. Склад документації по договору	3
4. Склад документації по тому	3-4
5. Аркуш 0.	5
Заголовний аркуш	
Схема генплану,Експлікація будівель та споруд	
Склад документації по договору	
Загальні вказівки	
6. Аркуш I	6
План I-го поверху споруди .Експлікація приміщень	
7. Аркуш 2	
План П-го поверху споруди.План П-го ярусу вежі на від 6.400	
Експлікація приміщень	7
8. Аркуш 3	
Розріз I-I розріз П-П	8
9. Аркуш4.	
Західний фасад	9
10. Аркуш 5	
Південний фасад	I0
II. Аркуш 6	
Східний фасад	II
2. Аркуш 7	
Північний фасад	I2
Внутрішній двір. Західний фасад.	I3
3. Внутрішній двір. Північний фасад	

uma.lvivcenter.org

СХЕМА ГЕНПЛАНУ. М-Б 1:1000.

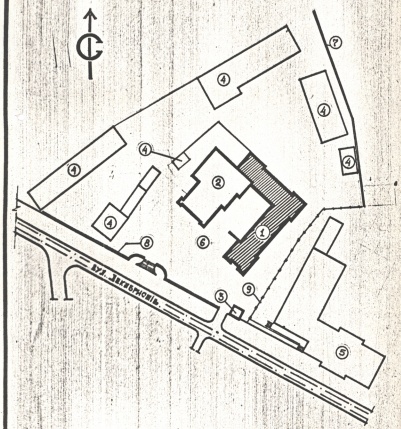

ЕКСПЛІКАЦІЯ БУДІВЕЛЬ ТА СПОРУД.

1. Споруда монастирських келій.
2. Споруда костьолу.
3. Прохідна.
4. Забудова території комплексу.
5. Школа.
6. Внутрішня цегляна огорожа.
7. Зовнішній цегляний мур.
8. Зовнішній цегляний мур.
9. Металева огорожа.

Склад документації
по договору № 91-40-НИ. ІІ-01-01 від 27.XII.90р. на проведення натурних досліджень по пам. арх. XVIII ст.:- келіях монастиря св. Мартина у м. Львові по вул. Декабристів, №№ /Охор.№370/.

№	ШИФР	НАЗВА	Прим.
1.	91-40-НИ. ІІ-01-01	Натурні дослідження. Архітектурні обміри споруди.	

Склад документації
тому ІІ-01-01 "Натурні дослідження. Архітектурні обміри споруди".

АРКУШ	НАЗВА	ПРИМІТКИ
С.	Заголовний аркуш.	
1.	План І-го поверху споруди. *Експлікація приміщень.*	
2.	План ІІ-го поверху споруди. *План ІІ ярусу вежі. Експлікація приміщень.*	
3.	*Розріз І-І; розріз ІІ-ІІ.*	
4.	Західний фасад.	
5.	Південний фасад.	
6.	Східний фасад.	
7.	Північний фасад. Внутрішній двір. Західний фасад.	
8.	Внутрішній двір. Північний фасад.	

З А Г А Л Ь Н І Д А Н І.

І. Дані обміри пам. арх. XVIII ст. споруди келій монастиря св. Мартина виконані згідно договору за № 91-40 від 27.XII.90 р. на замовлення дирекції Державного історико-архітектурного заповідника в м. Львові.

ІІ. Обміри споруди виконані в січні 1991 року архітектурно-реставраційною групою ін-ту "Укрпроектреставрація" в складі: Цимбалюк С.В., Храпаль С.О., Обремська О.В., Сімонян І.Ю., Євсікова С.М., Кузьмич А.Д.

ІІІ. Роботи виконані в обсязі архітектурних обмірів.

ІУ. Обміри проводилися теодолітом 2ТЗОП з наступною обробкою даних на програмному мікрокалькуляторі Б3-34 та десятиметровою тасьмяною рулеткою.
Зовнішній контур плану проміряно з базісних точок, встановлених навколо споруди, за допомогою теодоліту.

Обміри плану проводилися тасьмяною рулеткою шляхом фіксації характерних точок на кожній лінії з наступним результатом. Габарити окремих приміщень та їх планувальних елементів зафіксовані методом проміру діагоналей.
Основні висотні відмітки на фасадах споруди отримані за допомогою теодоліту; відмітки віконних прорізів - рулеткою, з прив"язкою розмірів до умовної лінії 0,000, відбитої на фасадах та інтер"єрах, винесеної в натуру за допомогою теодоліту. Обміри окремих елементів споруди /віконні заповнення та дверні прорізи по фасадах/ виконані в 1990 році.

У. Обмірні креслення виконані на аркушах креслярського паперу в туші. Зображення планів дано в м-бі 1:100, фасадів- 1:50. Обмірні розміри на кресленнях дані в сантіметрах, висотні відмітки - в метрах, розрахункові розміри - в міліметрах.


УІ. В результаті обмірів встановлено:
а/ габаритні параметри споруди -
- довжина частини споруди з вежею 41.74 м, ширина 12.68 м;
- довжина частини, примик. до костьолу 31.26 м, ширина 9.37 м;
- максимальна висота від відмостки до конька 18.62 м;
- висота разом з вежею 22.110 м.
б/ характерні параметри пам"ятки-
- товщина зовнішніх стін 1.50, 1.35, 1.00, 0.95, 0.90, 0.80 м;
- товщина внутрішніх стін 1.00, 0.90, 0.60, 0.50, 0.70 м;
- відмітка підлоги І-го поверху -0.890 м, ІІ-го 3.320 м.
в/ площа забудови 614.97 м²
г/ площа приміщень 784.36 м²
д/ Значних відхилень поверхів, окремих конструктивних та архітектурних елементів/крім хреста на вежі/ споруди від вертикальних та горизонтальних площин не виявлено.
е/ Незначні деформації елементів, окремі дефекти та пошкодження, часткові втрати див. том 90-184-ПИ. І-01-01.

				91-40-НИ. ІІ-01-01	
				ПАМ. АРХ. XVIII СТ. КОМПЛЕКС МОНАСТИРЯ СВ. МАРТИНА В М. ЛЬВОВІ ПО ВУЛ. ДЕКАБРИСТІВ, 8 (ОХОР. № 370)	
				СКЛАВ	АРКУШ	АРКУШІВ
НАЧ. МАЙ.	ЗОЛОТНИЦЬКИЙ			СПОРУДА КЕЛІЙ МОНАСТИРЯ	ЛО	0	9
ГАП	ЦИМБАЛЮК					
КЕР. ГР.	ХРАПАЛЬ			ЗАГОЛОВНИЙ АРКУШ	ДЕРЖКУД. УРСР УКРПРОЕКТРЕСТАВРАЦІЯ — ЛЬВІВСЬКИЙ ФІЛІАЛ	
ВИКОН.	ЄВСІКОВА					
ПЕРЕВ.	ХРАПАЛЬ					

ФОРМАТ А2

uma.lvivcenter.org

Управління охорони історичного середовища
Центр міської історії
Center for Urban History

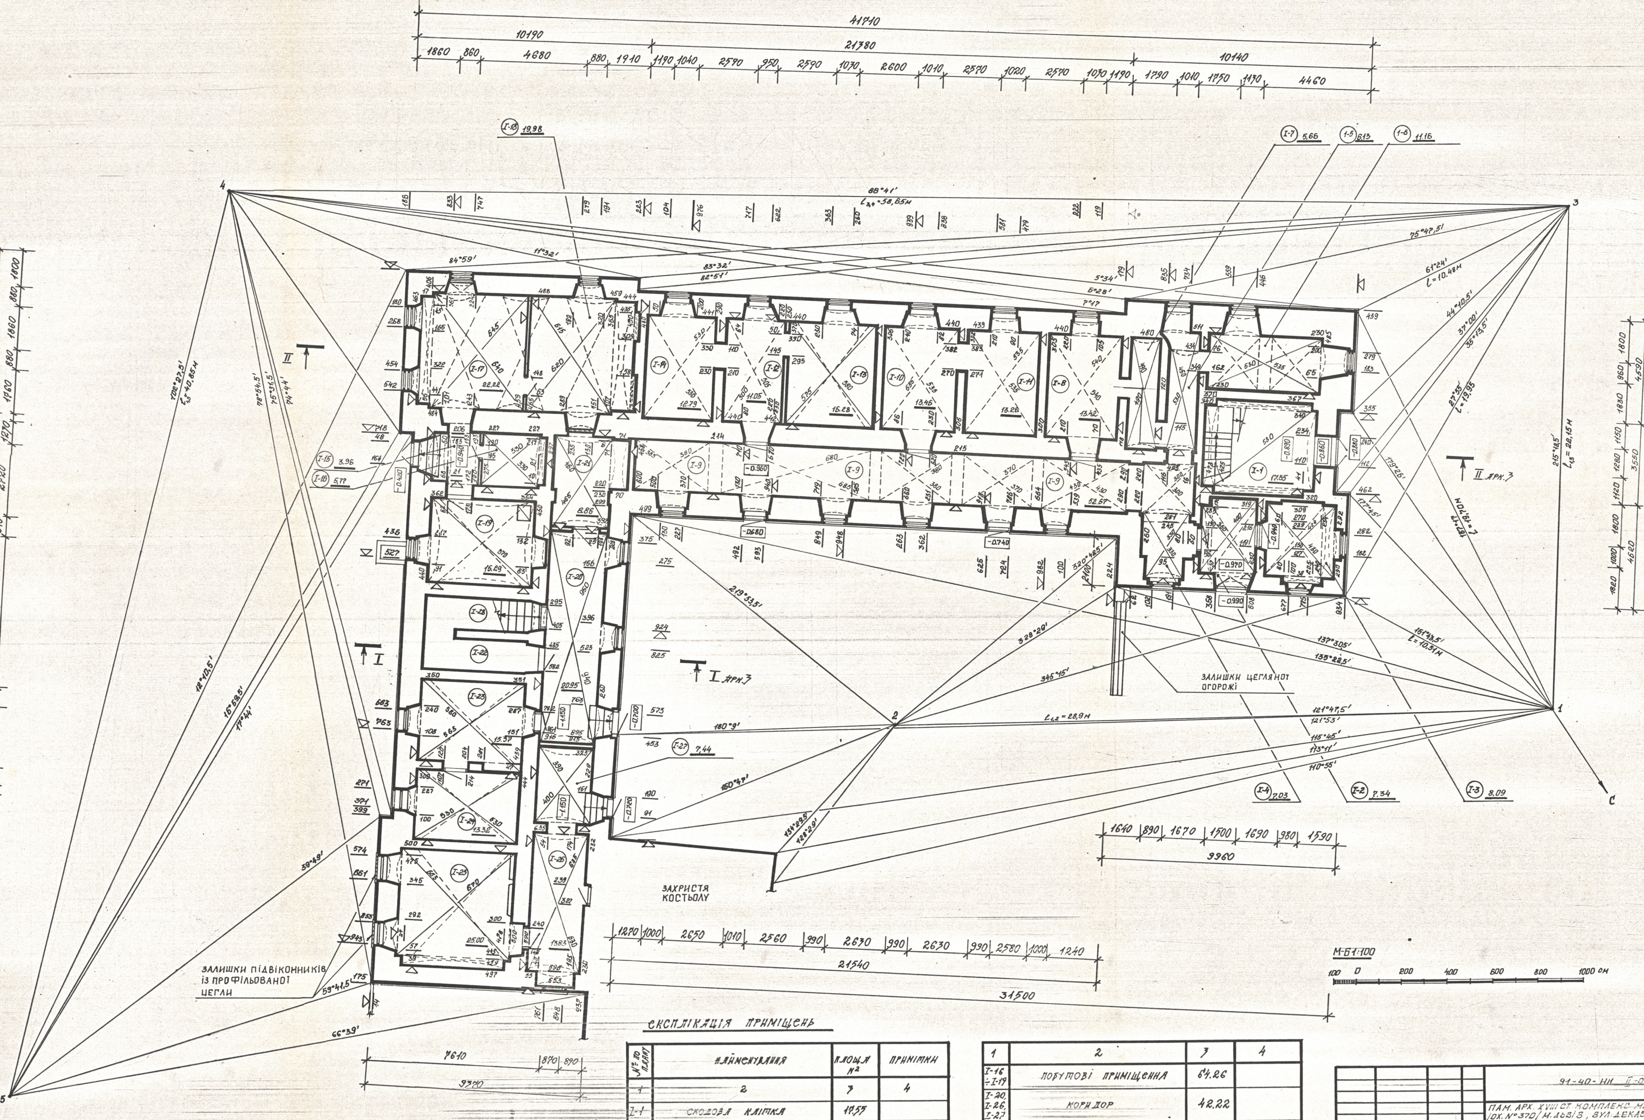

ЕКСПЛІКАЦІЯ ПРИМІЩЕНЬ

№ по плану	НАЙМЕНУВАННЯ	ПЛОЩА м²	ПРИМІТКИ
1	2	3	4
I-1	СХОДОВА КЛІТКА	17.55	
I-2	КОРИДОР	7.34	
I-3÷I-7	РОБОЧІ КІМНАТИ	78.06	
I-9 I-15	КОРИДОР	56.63	
I-8, [illegible]	СКЛАДСЬКІ ПРИМІЩЕННЯ	80.26	

1	2	3	4
I-16 ÷I-19	ПОБУТОВІ ПРИМІЩЕННЯ	64.26	
I-20, I-26, I-27	КОРИДОР	42.22	
I-28	СХОДОВА КЛІТКА	17.92	
I-21	СКЛАДСЬКЕ ПРИМІЩЕННЯ	8.86	
I-22 ÷25	СКЛАДСЬКІ ПРИМІЩЕННЯ	67.61	

91-40-НИ II-01-01

ПАМ. АРХ. XVIII СТ. КОМПЛЕКС МОНАСТИРЯ СВ. МАРТИНА /ОХ. №370/ М. ЛЬВІВ, ВУЛ. ДЕКАБРИСТІВ, 8

СПОРУДА КЕЛІЙ МОНАСТИРЯ		СТАДІЯ	АРКУШ	АРКУШІВ
		АО	1	

ГАП	Цимбалюк	
Керів.	Крапаль	
Викон	Кузьмич	
Перев	Кураль	

ПЛАН I-ого ПОВЕРХУ. ЕКСПЛІКАЦІЯ ПРИМІЩЕНЬ

ДЕРЖБУД УРСР
УКРПРОЕКТРЕСТАВРАЦІЯ
ЛЬВІВСЬКИЙ ФІЛІАЛ


ФОРМАТ А1


uma.lvivcenter.org

Управління охорони історичного середовища
Центр міської історії
Center for Urban History

ПЛАН II ПОВЕРХУ НА ВІДМ. 1:200

ПЛАН ДРУГОГО ЯРУСУ ВЕЖІ НА ВІДМ. 1:400

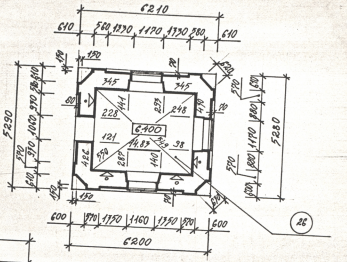

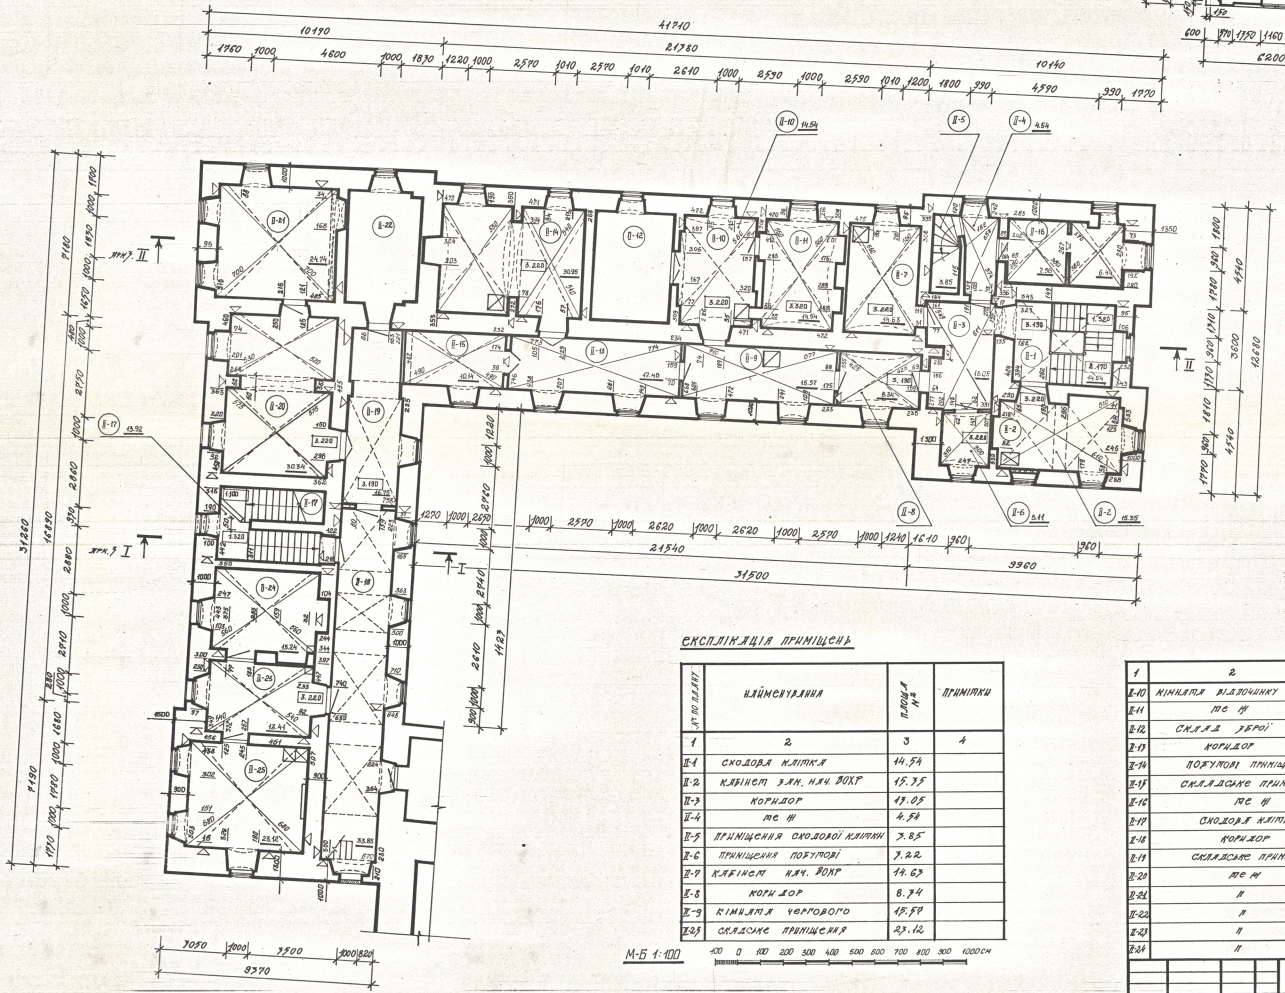

ЕКСПЛІКАЦІЯ ПРИМІЩЕНЬ

№ ПО ПЛАНУ	НАЙМЕНУВАННЯ	ПЛОЩА М²	ПРИМІТКИ
1	2	3	4
II-1	СХОДОВА КЛІТКА	14.54	
II-2	КАБІНЕТ ЗАВ. НАЧ. ВОКР	15.35	
II-3	КОРИДОР	13.05	
II-4	ТС Н	4.54	
II-5	ПРИМІЩЕННЯ СХОДОВОЇ КЛІТКИ	3.85	
II-6	ПРИМІЩЕННЯ ПОБУТОВІ	7.22	
II-7	КАБІНЕТ НАЧ. ВОКР	14.63	
II-8	КОРИДОР	8.74	
II-9	КІМНАТА ЧЕРГОВОГО	15.59	
II-23	СКЛАДСЬКЕ ПРИМІЩЕННЯ	23.12	

М-Б 1:100


1	2	3	4
II-10	КІМНАТА ВІДПОЧИНКУ	14.54	
II-11	ТС Н	14.54	
II-12	СКЛАД ЗБРОЇ	19.08	ВЕДОСТУПНЕ ПРИМІЩЕННЯ
II-13	КОРИДОР	11.46	
II-14	ПОБУТОВІ ПРИМІЩЕННЯ	20.95	
II-15	СКЛАДСЬКЕ ПРИМІЩЕННЯ	10.34	
II-16	ТС Н	14.00	
II-19	СХОДОВА КЛІТКА	13.92	
II-18	КОРИДОР	33.85	
II-19	СКЛАДСЬКЕ ПРИМІЩЕННЯ	16.95	
II-20	ТС Н	20.34	
II-21	"	24.94	
II-22	"	14.40	ВЕДОСТУПНЕ ПРИМІЩЕННЯ
II-23	"	13.44	
II-24	"	15.54	

ГАП	ЦИНКАЛЮК		34-40-НШ. II-01-01
КЕР.ГР.	ХРАПАЛЬ		ПАМ. АРХ. XVIII СТ. КОМПЛЕКС МОНАСТИРЯ СВ. МАРТИНА (ОП. №370) В М. ЛЬВОВІ ПО ВУЛ. ДЕКАБРИСТІВ, 8
ВИКОН.	КУЗЬМИЧ		СПОРУДА КЕЛІЙ МОНАСТИРЯ
ПЕРЕВ.	ХРАПАЛЬ		СТАДІЯ: ЕСКІЗНИЙ ПРОЕКТ; АРКУШІВ: 2
			П.П.II ТІ ПОВЕРХУ НА ВІДМ. 1:200; ПЛАН II ЯРУСУ ВЕЖІ НА ВІДМ.; ЕКСПЛІКАЦІЯ ПРИМІЩЕНЬ


uma.lvivcenter.org

Управління охорони історичного середовища
Центр міської історії
Center for Urban History

РОЗРІЗ І-І

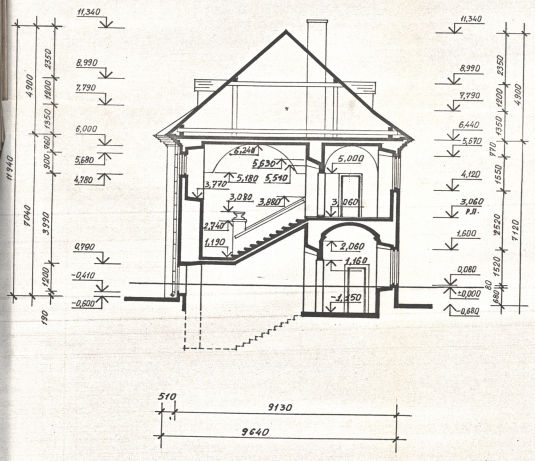

РОЗРІЗ ІІ-ІІ

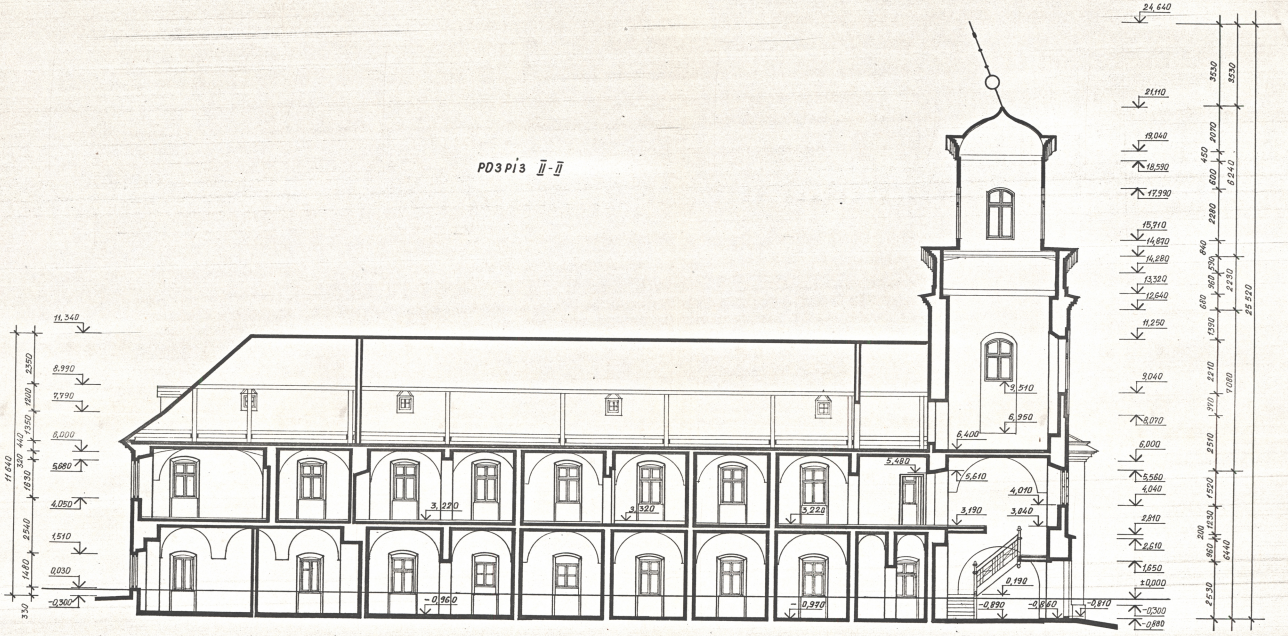

М-Б 1:100

100 0 100 200 300 400 500 600 700 800 900 1000 см

				91-40-НА	II-01-01
				ПАМ. АРХ. ХІІІ СТ. КОМПЛЕКС-МОНАСТИРЯ СВ. ПАРАСКЕВИ (1200Л. №370) М. ЛЬВІВ, ВУЛ. ДЕКАБРИСТІВ, 8.	
				СПОРУДА КЕЛІЙ МОНАСТИРЯ.	СТАДІЯ: АРКУШ / АРКУШІВ: Р 3
ГАП	ШИБЕЛЯНОК			РОЗРІЗ І-І, РОЗРІЗ ІІ-ІІ	ДЕРЖБУД УРСР
КЕРІВН.	ХРАПАЛЬ				
ВИКОН.	СВІТЛИЧНА				

uma.lvivcenter.org

Управління охорони історичного середовища
Центр міської історії
Center for Urban History




М-Б 1:50

				31-40-НІ II-01-01
				ПАМ. АРХ. XVIII СТ. (ОКР. №390) КОМПЛЕКС МОНАСТИРЯ СВ. МИКОЛАЯ В М. ЛЬВОВІ ПО ВУЛ. ДРАГОМАНОВА, 3
				СПОРУДА МЕШ МОНАСТИРЯ — СТАДІЯ: ЗО; АРКУШ: 4; АРКУШІВ:
ГАП	ЦИМБАЛЮК			ЗАГАЛЬНИЙ ФАСАД — Державна упр. укр. проектреставрації Львівський філіал
НАЧ. ГР.	УРАЛЬЗЬКА			
ВИКОНАВ	ОБРЕНСЬКА			
ПЕРЕВІР.	ЧЕРЕЙСЬКА			

ФОРМАТ А2

uma.lvivcenter.org

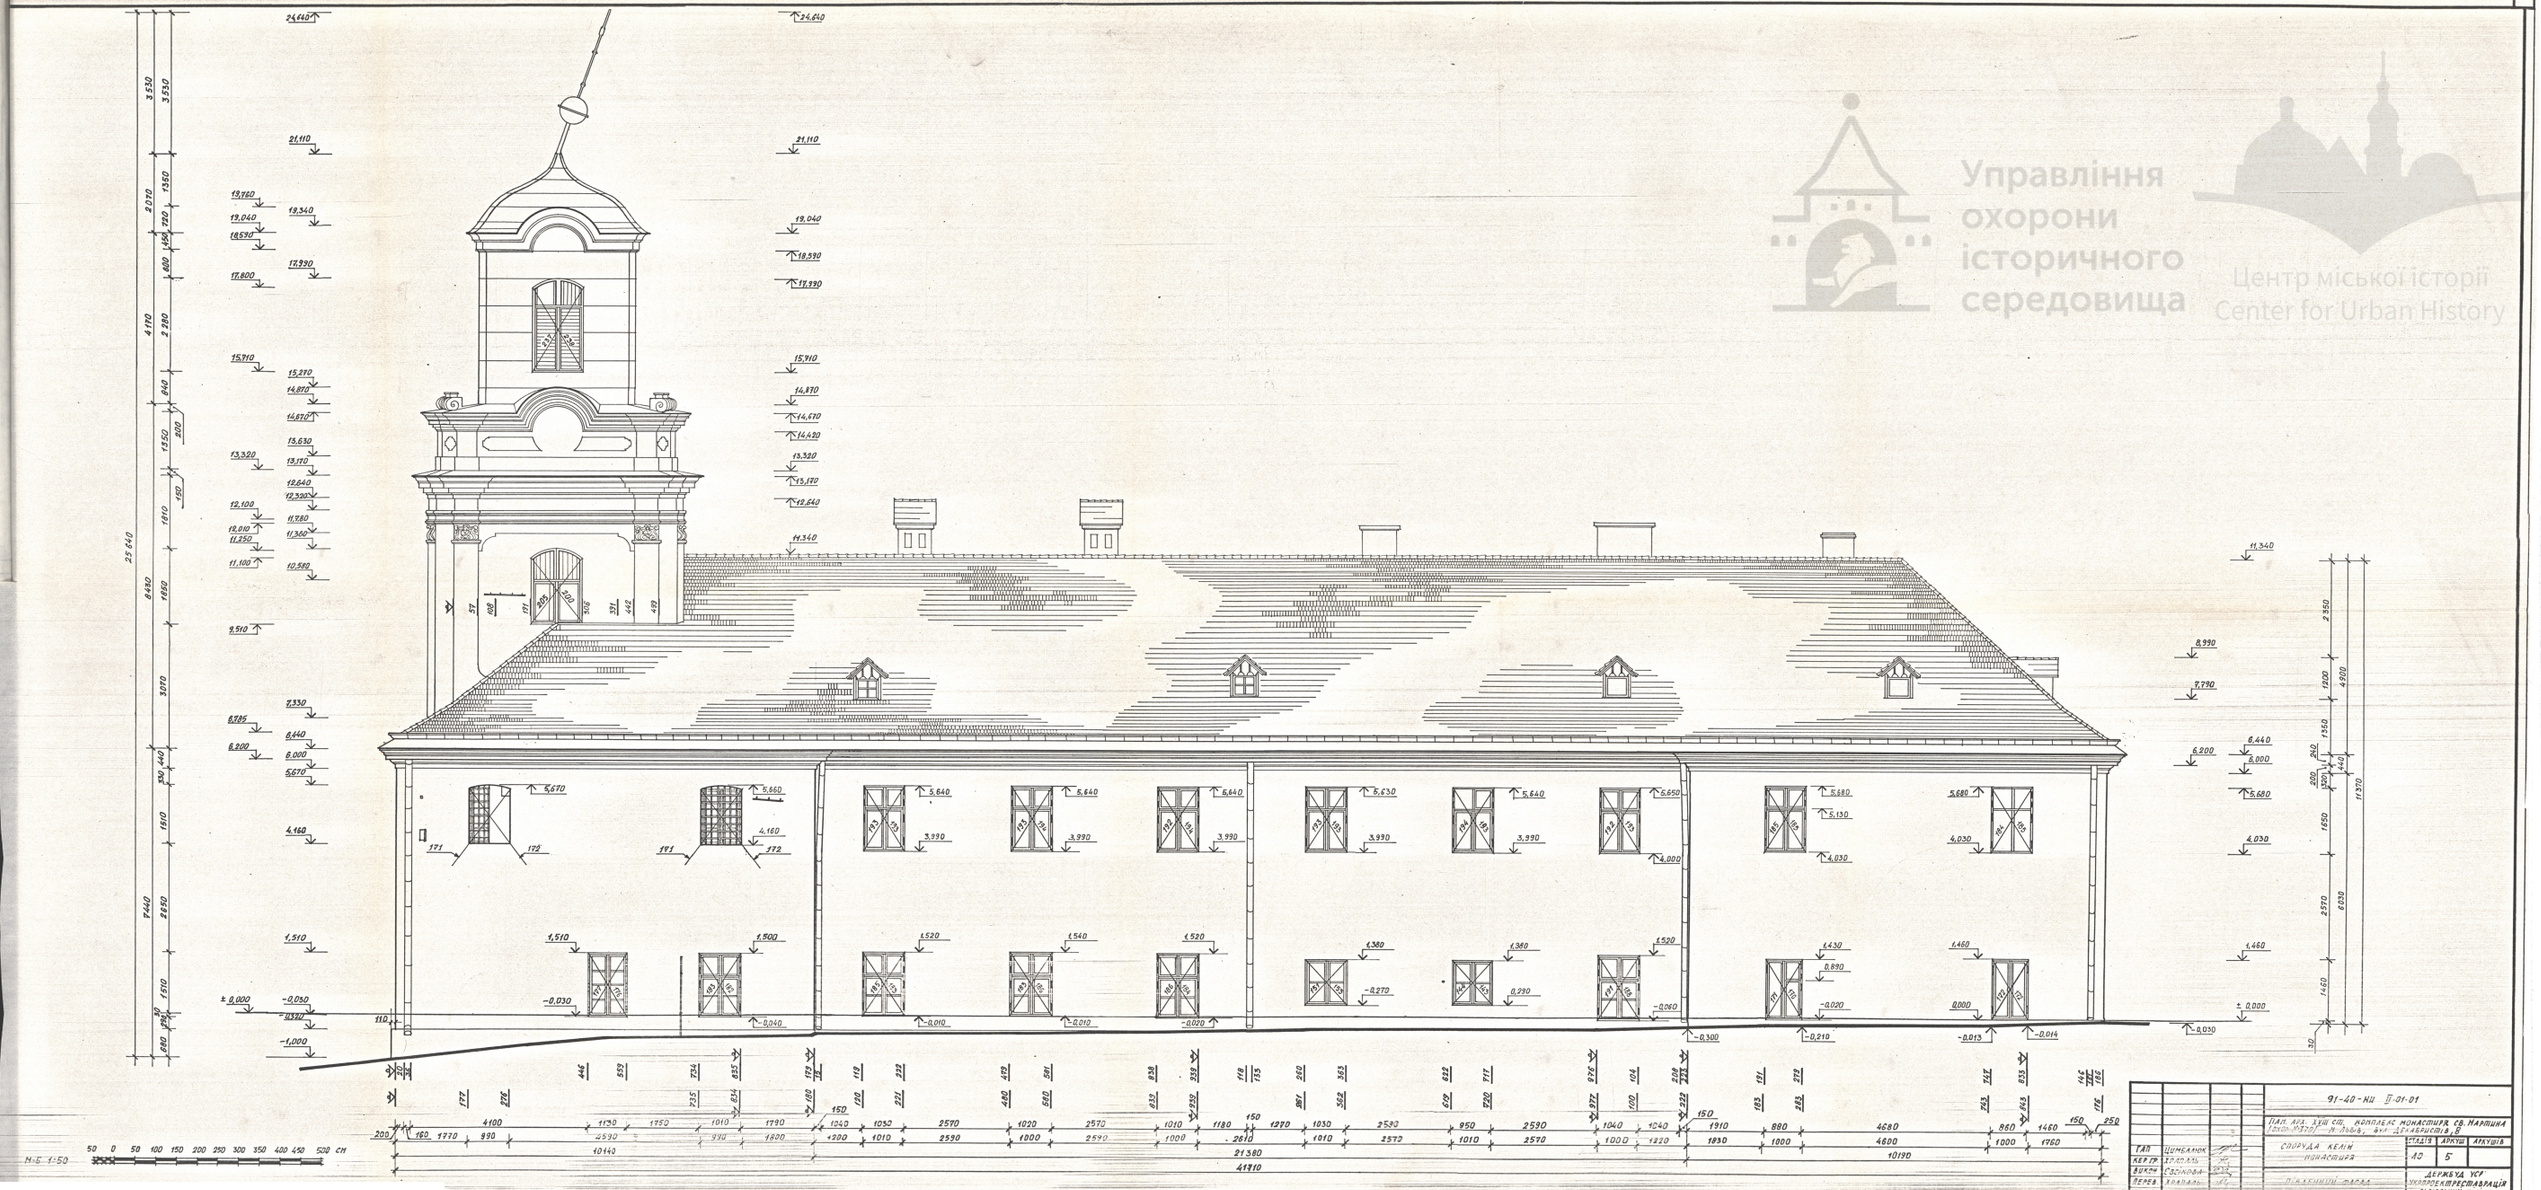

91-40-КД Т-01-01

ГАП	Шмеланюк		
КЕР ГР	Гринчишин		
ВИКОН	Соколова		
ПЕРЕВ	Кравець		
Н.КОНТР	Грицаєв		

Пал. Худ. Сп. комплекс монастиря Св. Миколая (1630-1670) - м.Львів, вул. Дегтярівська, 8

СООРУДА КЕЛІН

МОНАСТИРЯ

ПІВНІЧНИЙ ФАСАД


СТАДІЯ	АРКУШ	АРКУШІВ
Р	10	5

ДЕРЖБУД УКР
УКРПРОЕКТРЕСТАВРАЦІЯ
ЛЬВІВСЬКИЙ ФІЛІАЛ

ФОРМАТ А2*3

Управління охорони історичного середовища
Центр міської історії
Center for Urban History
uma.lvivcenter.org

Управління охорони історичного середовища
Центр міської історії
Center for Urban History

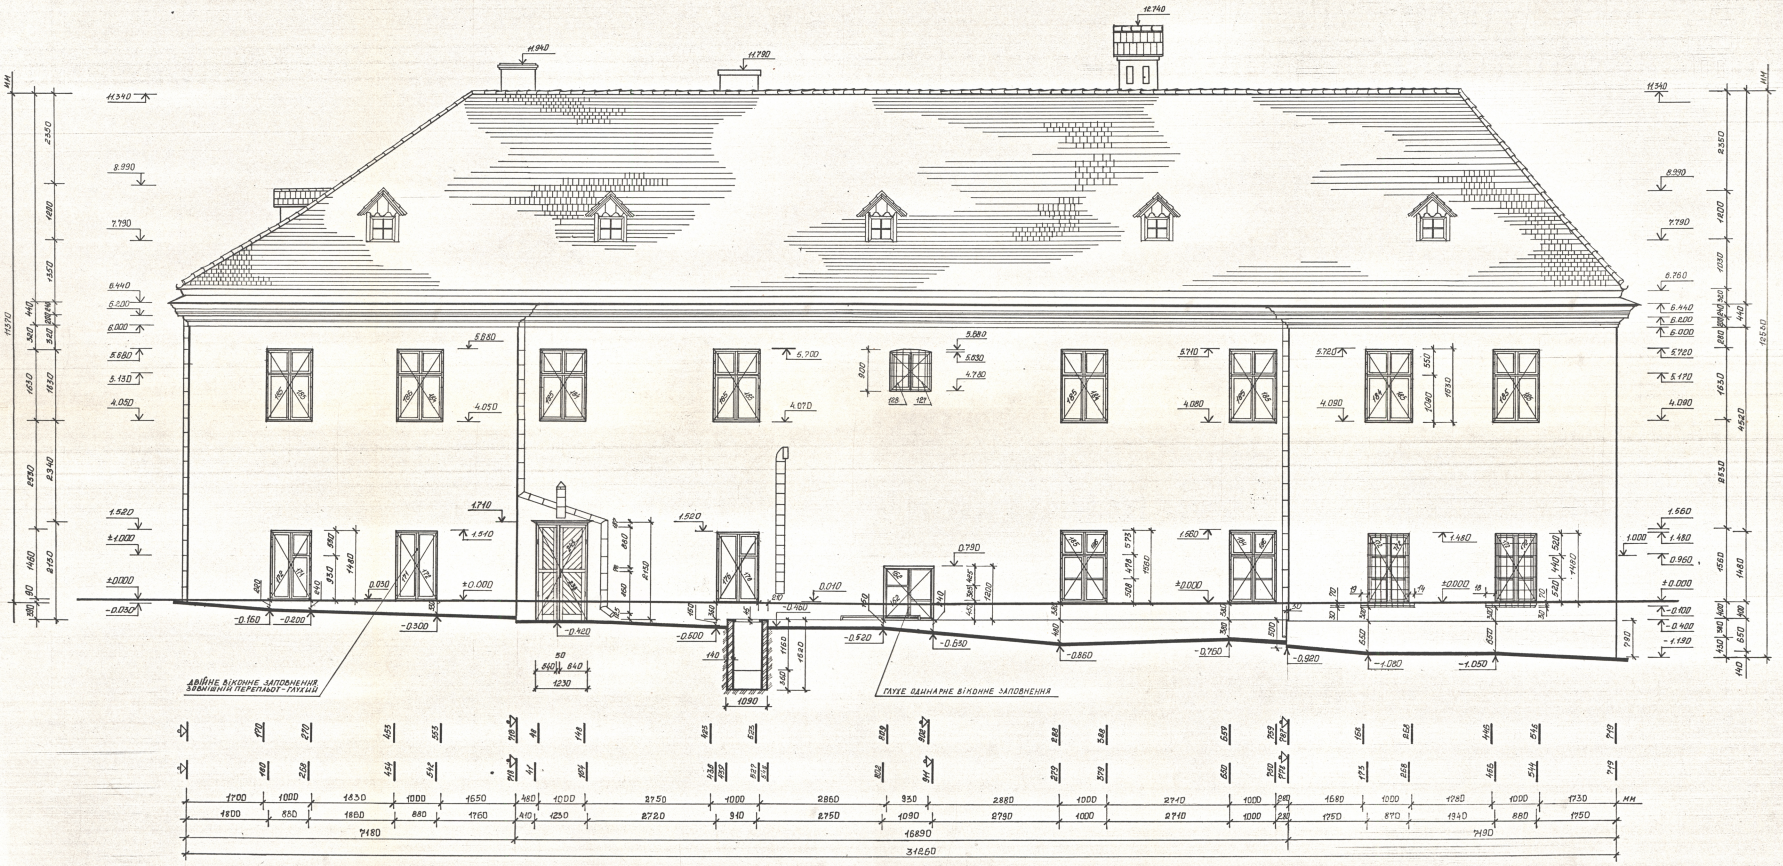

Зовнішні перепльоти двійних віконних заповнень відкриваються назовні, внутрішні – мають внутрішнє відкривання.

М-б 1:50


50 0 50 100 150 200 250 300 350 400 450 500мм

		91-40-НШ. II-01-01	
ПАМ.АРХ.ХУШ.СК. КОМПЛЕКС МОНАСТИРЯ СВ.МАРТИНА (ОБОДА №3707) М. ЛЬВІВ, ВУЛ. ДЕКАБРИСТІВ, 8			
СПОРУДА КЕЛІЙ МОНАСТИРЯ	СТАДІЯ	АРКУШ	АРКУШІВ
	10	6	
СХІДНИЙ ФАСАД	ДЕРЖБУД УРСР УКРПРОЕКТРЕСТАВРАЦІЯ ЛЬВІВСЬКИЙ ФІЛІАЛ		
	ФОРМАТ А1		


uma.lvivcenter.org

Управління охорони історичного середовища
Центр міськоісторії
Center for Urban History

ВНУТРІШНІЙ ДВІР. ЗАХІДНИЙ ФАСАД.

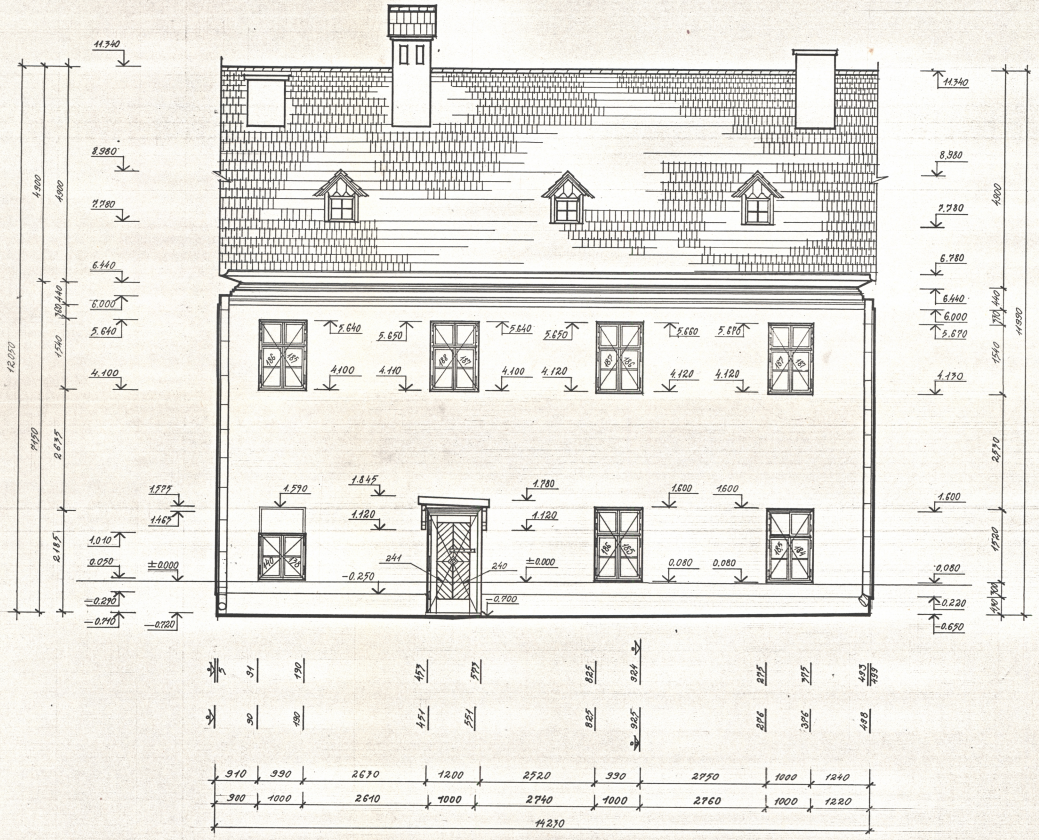

ПІВНІЧНИЙ ФАСАД

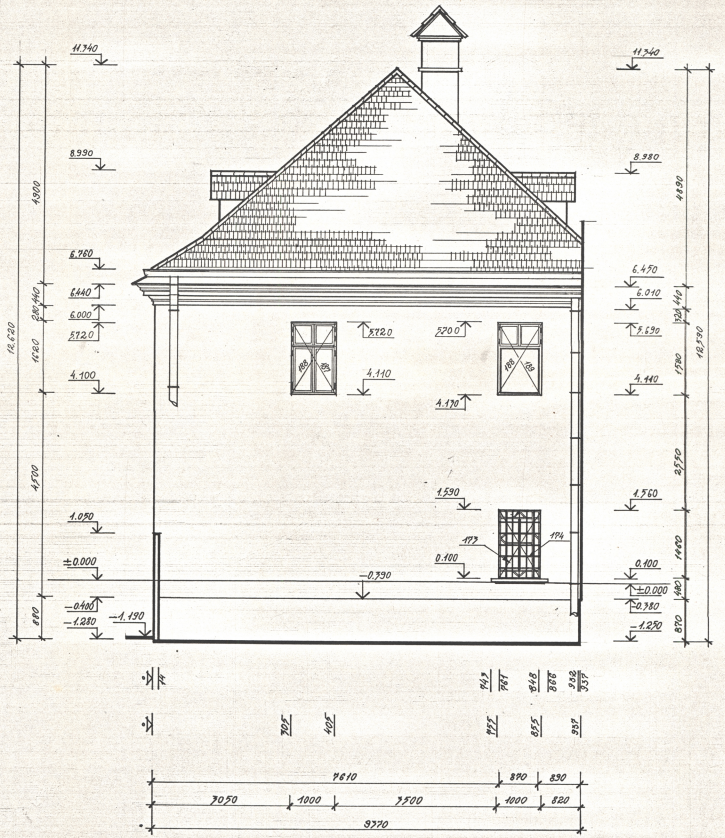


М-Б 1:50

				91-40-НИ П-01-01	
				ПАМ. АРХ. XVIII СТ. КОМПЛЕКС МОНАСТИРЯ ОО. МАРТИНІВ (НИНІ МУЗЕЙ) М. ЛЬВІВ, ВУЛ. ДОСЛІДНИЦЬКА, 8.	
				СПОРУДА КЕЛІЙ МОНАСТИРЯ	СТАДІЯ: ДО; АРКУШ: 7; АРКУШІВ:
Н.КОНТР.	ЦИМБАЛЮК			ВНУТРІШНІЙ ДВІР. ЗАХІДНИЙ ФАСАД. ПІВНІЧНИЙ ФАСАД	ДЕРЖБУД УРСР УКРПРОЕКТРЕСТАВРАЦІЯ ЛЬВІВСЬКИЙ ФІЛІАЛ
ВИКОНАВ	ПАРХОМЧУК				
ПЕРЕВІРИВ	КРАПЕЦЬ				

ФОРМАТ А1

uma.lvivcenter.org

Управління охорони історичного середовища
Центр міської історії
Center for Urban History

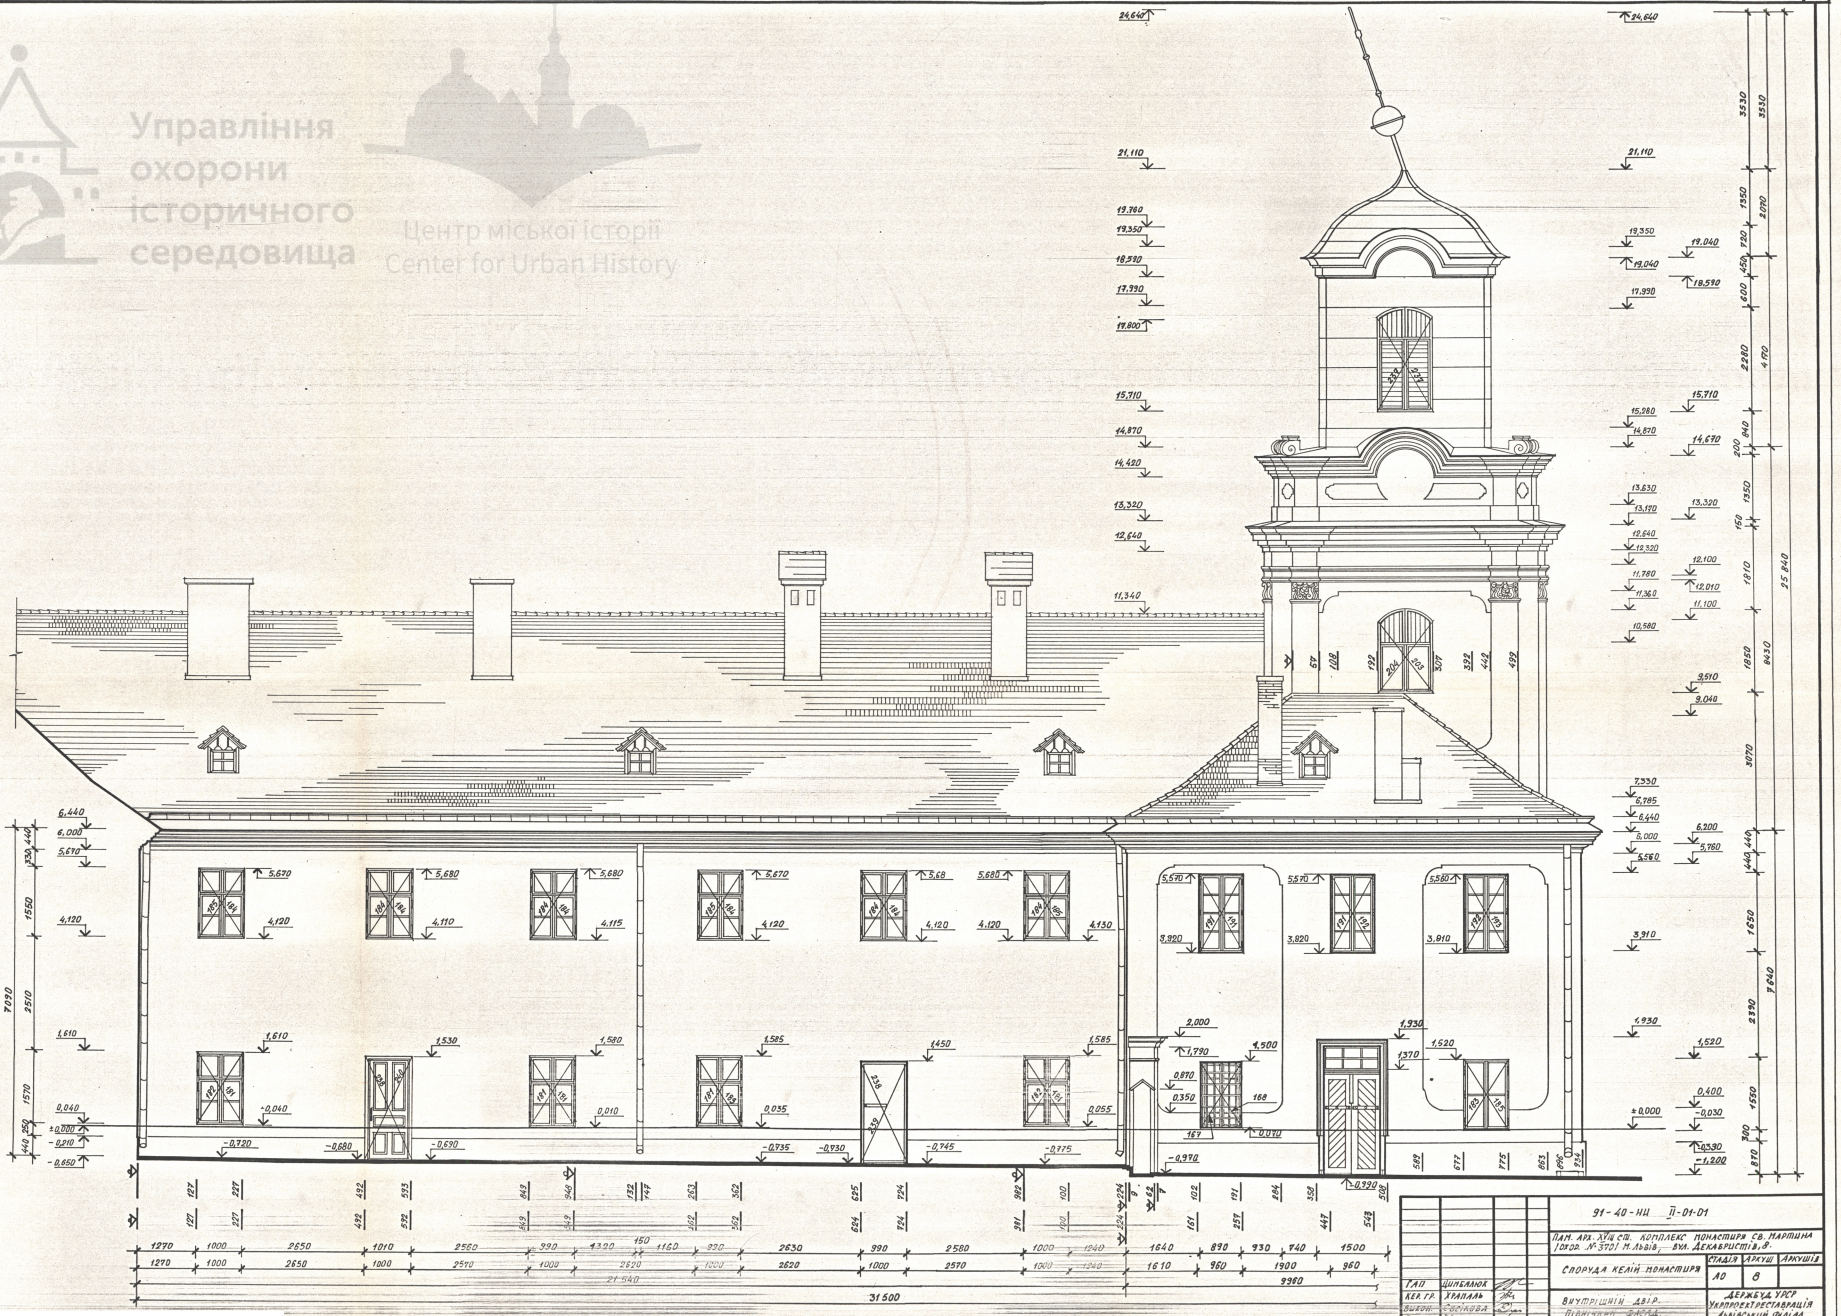

				91-40-НД Д-01-01	
				ПАМ. АРХ. ХVІІ СТ. КОМПЛЕКС МОНАСТИРЯ СВ. МАРТИНА ГОРОД. № 5707. М. ЛЬВІВ, ВУЛ. ДЕКАБРИСТІВ, 8	
				СПОРУДА КЕЛІЙ МОНАСТИРЯ	СТАДІЯ: АРКУШ: АРКУШІВ: А0 8
Т.КОНТР.	ШИПЕЛЮК			ВНУТРІШНІЙ ДВІР. ПОЗДОВЖНІЙ РОЗРІЗ.	ДЕРЖБУДІНВЕСТПРОЕКТРЕСТАВРАЦІЯ ЛЬВІВСЬКИЙ ФІЛІАЛ
КЕР.ГР.	УКРАЇНЕЦЬ				
ВИКОН.	СОВІКОВА				
ПЕРЕВ.	УКРАЇНЕЦЬ				

ФОРМАТ А-1

uma.lvivcenter.org