4

ЛЬВІВСЬКИЙ ФІЛІАЛ

ДЕРЖБУД УРСР
УКРАЇНСЬКИЙ СПЕЦІАЛЬНИЙ
НАУКОВО-РЕСТАВРАЦІЙНИЙ
ПРОЕКТНИЙ ІНСТИТУТ
„УКРПРОЕКТРЕСТАВРАЦІЯ“

Пам"ятка архітектури
ХУШ ст.
Будинок № 13 на пл.Ринок у м.Львові.

Архітектурно-археологічні обміри.

Том І, книга І.

Львів 1991 р.

Управління
охорони
історичного
середовища

6318/000
3/06-1998 16:18
=0.72 грн.
/р 6110390001

0065*018001/2*682

КВИТАНЦІЯ

Касир

6318
(отримувач платежу)

Установа банку 6110380001

Рахунок отримувача ☐ Особовий рахунок ☐

прізвище, ім'я по б., адреса

Вид платежу				Дата	Сума
повинки					0,72
				Пеня	
Платник				Всього	

ДЕРЖБУД УРСР
УКРАЇНСЬКИЙ СПЕЦІАЛЬНИЙ НАУКОВО-РЕСТАВРАЦІЙНИЙ
ПРОЕКТНИЙ ІНСТИТУТ „УКРПРОЕКТРЕСТАВРАЦІЯ“

ЛЬВІВСЬКИЙ ФІЛІАЛ

Пам"ятка архітектури ХУШ ст. Будинок № 13 на пл.Ринок у м.Львові. Архітектурно-археологічні обміри.

Том I Книга I

Шифр ____________

Управління охорони історичного середовища
Центр міської історії Center for Urban History

~~Директор~~ гол.арх. Ковалишин І.М.
Головний архітектор проектів Ярема О.Б.
Начальник майстерні Собелевський Є.З.

ЛЬВІВ 1991р.

Миколаївська районна друкарня, І. 1991 р., зам. 745—5000

ЗАМОВНИК: ЖЕО Галицького р-ну м.Львова.

СТАДІЯ: Архітектурно-археологічні обміри.

Авторський колектив та відповідальні виконавці

Прізвище, ім"я, по-батькові	Посада	Ступінь участі в розр.
I. Амбіцький І.М.	кер.гр.	виконавець
2. Уніят О.М.	арх.П кат.	-"-"-"-"-
3. Дабич О.С.	арх.П кат.	-"-"-"-"-

ГАП Єрема О.Б.

СКЛАД документації

по договору № 91-03 від 30.10.90р.
по пам"ятці архітектури ХУШ ст. буд.№ 13 на пл.Ринок
у м.Львові

Том I книга I Попередні роботи

Том П Комплексні наукові обстеження
книга I Архітектурно-археологічні обміри
книга 2 Натурні обстеження та узагальнення матеріалів обстежень.

Том Ш Пропозиції реставрації

СИТУАЦІЙНА СХЕМА

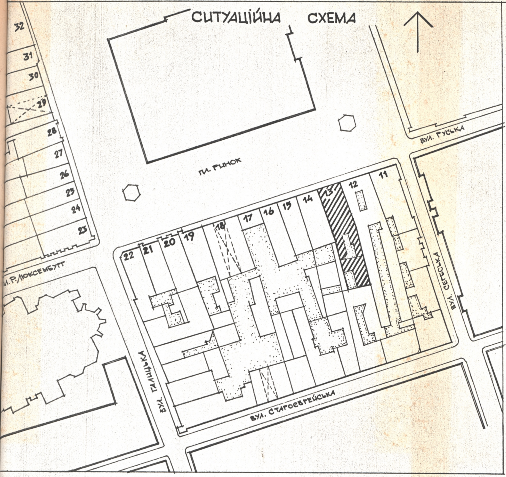

ВІДОМІСТЬ КРЕСЛЕНЬ

АРКУШ	НАЗВА	ПРИМІТКИ
0	ЗАГОЛОВНИЙ АРКУШ	
1	ПЛАН ПІДВАЛУ	
2	ПЛАН 1-ГО ПОВЕРХУ	
3	ПЛАН 2-ГО ПОВЕРХУ	
4	ПЛАН 3-ГО ПОВЕРХУ	
5	ПЛАН 4-ГО ПОВЕРХУ	
6	ПЛАН 5-ГО ПОВЕРХУ	
7	РОЗРІЗ 1-1	
8	РОЗРІЗ 2-2	
9	РОЗРІЗ 3-3	
10	РОЗРІЗ 4-4	
11	РОЗРІЗ 5-5	
12	РОЗРІЗ 6-6	
13	ГОЛОВНИЙ ФАСАД	

ЗАГАЛЬНІ ВКАЗІВКИ

1. ДАНІ АРХІТЕКТУРНО-АРХЕОЛОГІЧНІ ОБМІРИ ПРОВОДИЛИСЬ НА ОСНОВІ ДОГОВОРУ №91-03
2. ОБМІРИ БУДИНКУ ВИКОНУВАЛИСЬ 10-ТИ МЕТРОВОЮ МЕТАЛЕВОЮ РУЛЕТКОЮ. ОБМІРИ ФАСАДУ БУДИНКУ ВИЩЕ 1-ГО ПОВЕРХУ ВИКОНУВАЛИСЬ З ДОПОМОГОЮ ТЕОДОЛІТА.
3. ЗА ВІДНОСНУ ВІДМІТКУ ±0.000 ПРИЙНЯТО ПОРІГ ВХОДУ В БУДИНОК.
4. ВИСОТНІ ВІДМІТКИ ВИЗНАЧЕНІ ВІД УМОВНОГО НУЛЯ І ПОДАНІ В МЕТРАХ, ЛІНІЙНІ РОЗМІРИ ПОДАНІ В МІЛІМЕТРАХ.
5. ОБМІРИ ВИКОНУВАЛИСЬ БРИГАДОЮ В СКЛАДІ:

КЕР. ГРУПИ	І. АМБІЦЬКИЙ
АРХІТЕКТОР	О. УНІЯТ
АРХІТЕКТОР	О. БАБИЧ

6. В РЕЗУЛЬТАТІ ОБМІРІВ ВСТАНОВЛЕНО ГАБАРИТНІ РОЗМІРИ ПАМ'ЯТКИ:

ШИРИНА — 11.0 М • ГОЛОВНИЙ БУДИНОК
ДОВЖИНА — 22.0 М
ВИСОТА ДО КАРНИЗУ — 17.0 М

БОКОВА ОФІЦИНА —
ШИРИНА — 2.80 М
ДОВЖИНА — 11.0 М
ВИСОТА — 18.0 М

ТИЛЬНА ОФІЦИНА —
ШИРИНА — 6.0 М
ДОВЖИНА — 15.0 М
ВИСОТА — 10.0 М

УМОВНІ ПОЗНАЧЕННЯ

▨	БУДИНОК, В ЯКОМУ ПРОВОДИЛИСЬ ОБМІРИ
⬚	ПРИМІЩЕННЯ НЕ ДОСТУПНІ ДЛЯ ОБМІРІВ

91-03-АО II-01-01

НАЧ. МАЙСТЕРНІ	Є. СОБОЛЕВСЬКИЙ	
ГАП	О. ЯРЕМА	
ГОЛ. СПЕЦІАЛ.	Г. НОВАКІВСЬКА	
КЕР. ГРУПИ	І. АМБІЦЬКИЙ	
ВИКОНАВ	О. УНІЯТ	
ПЕРЕВІРИВ	О. БАБИЧ	

АНСАМБЛЬ ПЛ. РИНОК У М. ЛЬВОВІ

БУДИНОК № 13
ПАМЯТКА АРХІТЕКТУРИ XVIII СТ.

СТАДІЯ	АРКУШ	АРКУШІВ
ЕП	0	14

ЗАГОЛОВНИЙ АРКУШ

ДЕРЖБУД УРСР
ЛЬВІВСЬКИЙ ФІЛІАЛ ІНСТИТУТУ
„УКРПРОЕКТРЕСТАВРАЦІЯ“

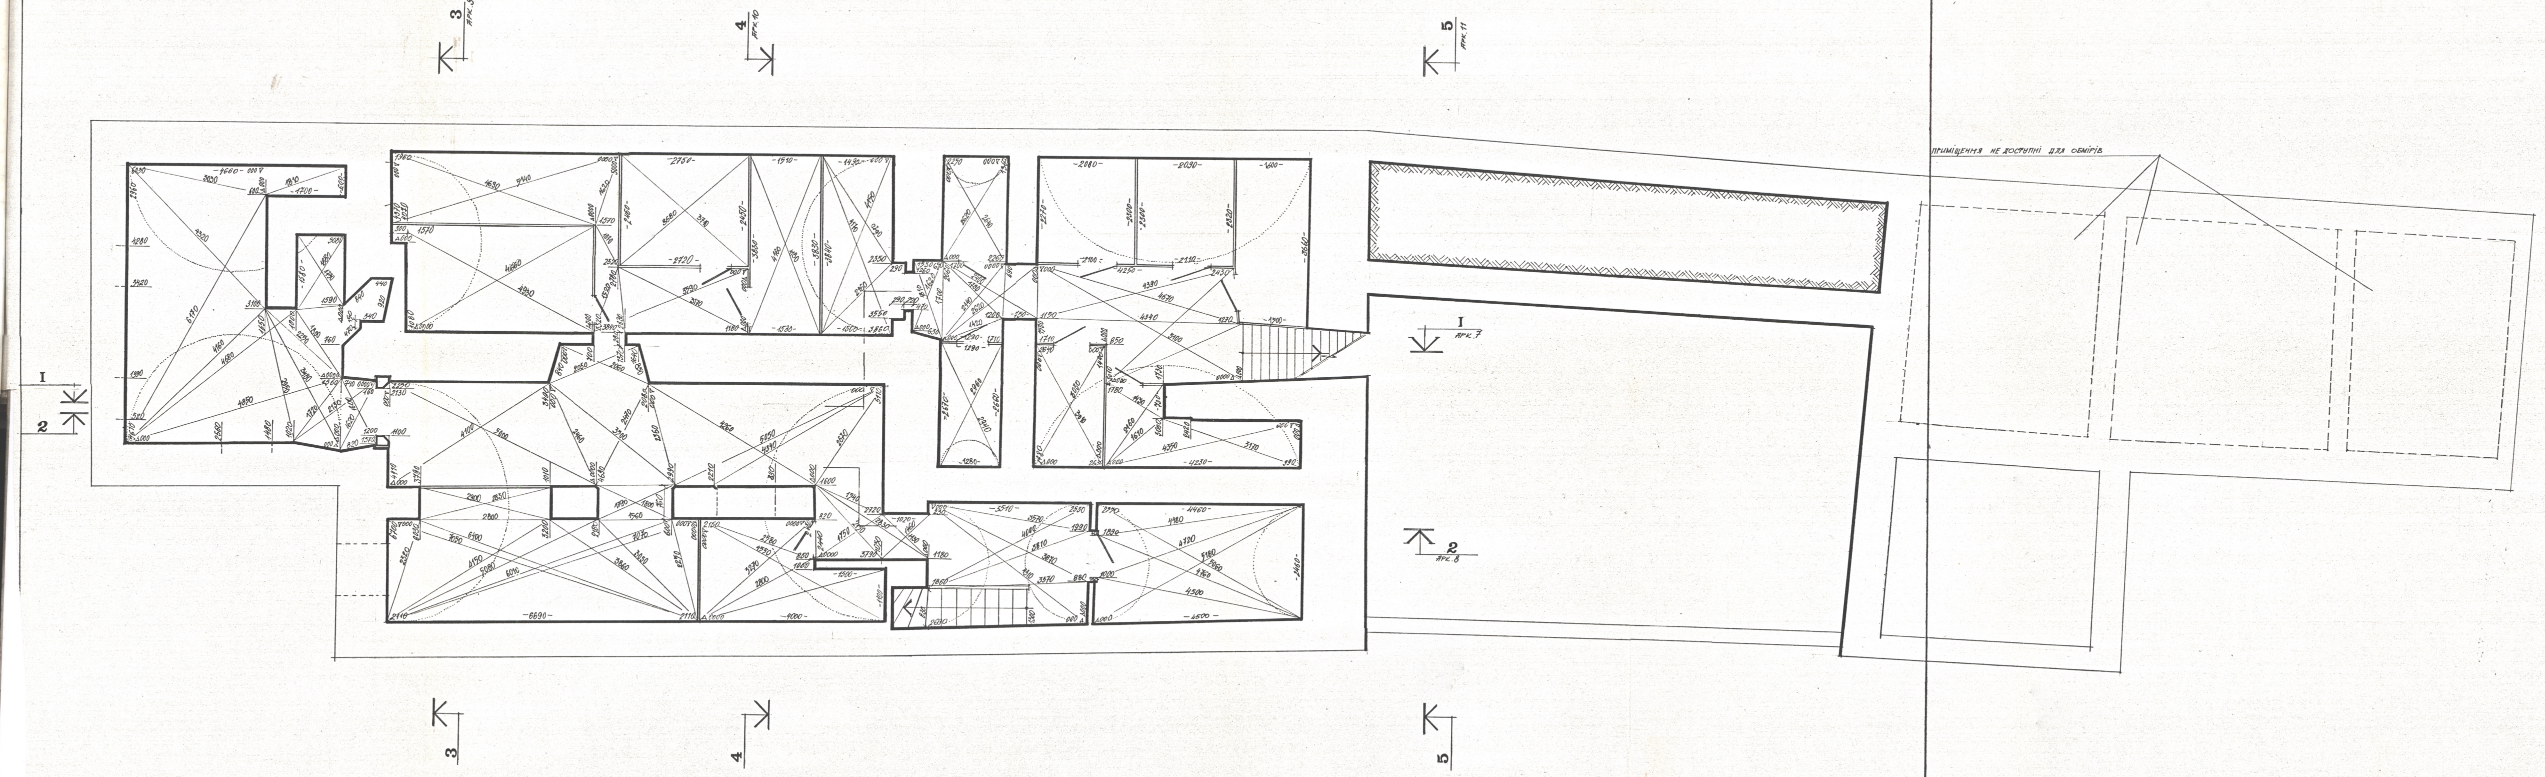

M 1:50
0 1 2 3 4 5

ГАП	О. Ярема	
Кер. групи	І. Амбіцький	
Виконав	О. Уніят	Уніят
Перевірив	О. Бабич	

91-03-АО II-01-01

Ансамбль пл. Ринок у м. Львові

Будинок № 13

Стадія	Аркуш	Аркушів
ЕП	1	

План підвалу

Держбуд УРСР
Львівський філіал ін-ту
„Укрпроектреставрація“

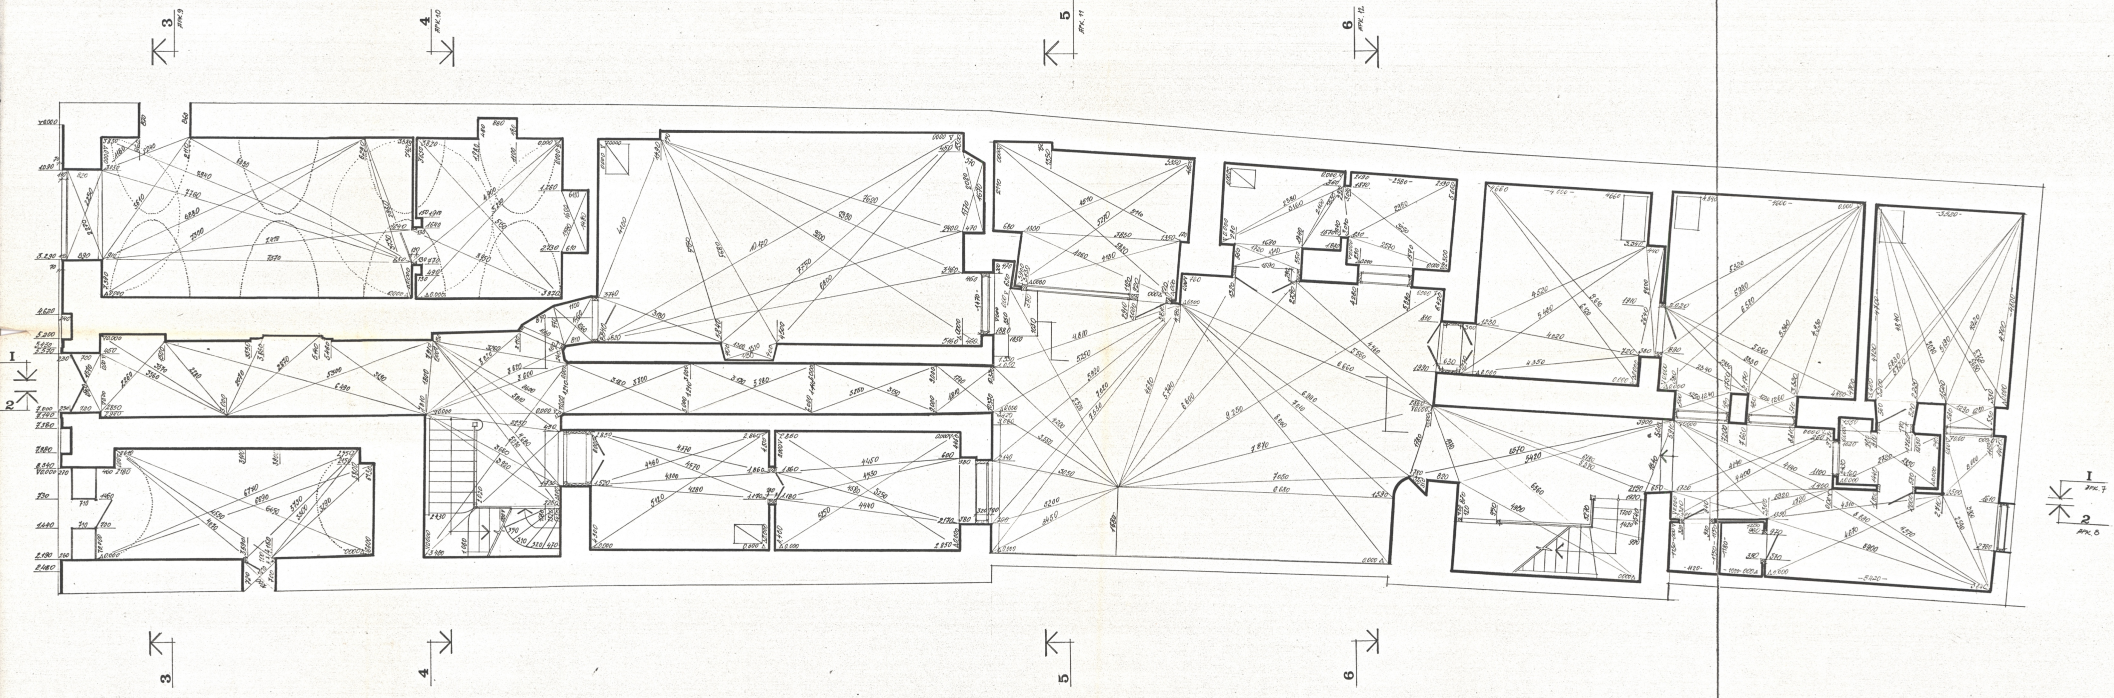

				91-03-АО II-01-01
ГАП	О. Ярема			Ансамбль пл. Ринок у м. Львові
Кер. групи	І. Амбіцький			
Виконав	О. Уніят			Будинок № 13
Перевірив	О. Бабич			

Стадія	Аркуш	Аркушів
ЕП	2	

План 1-го поверху

Держбуд УРСР
Львівський філіал інституту
„Укрпроектреставрація"

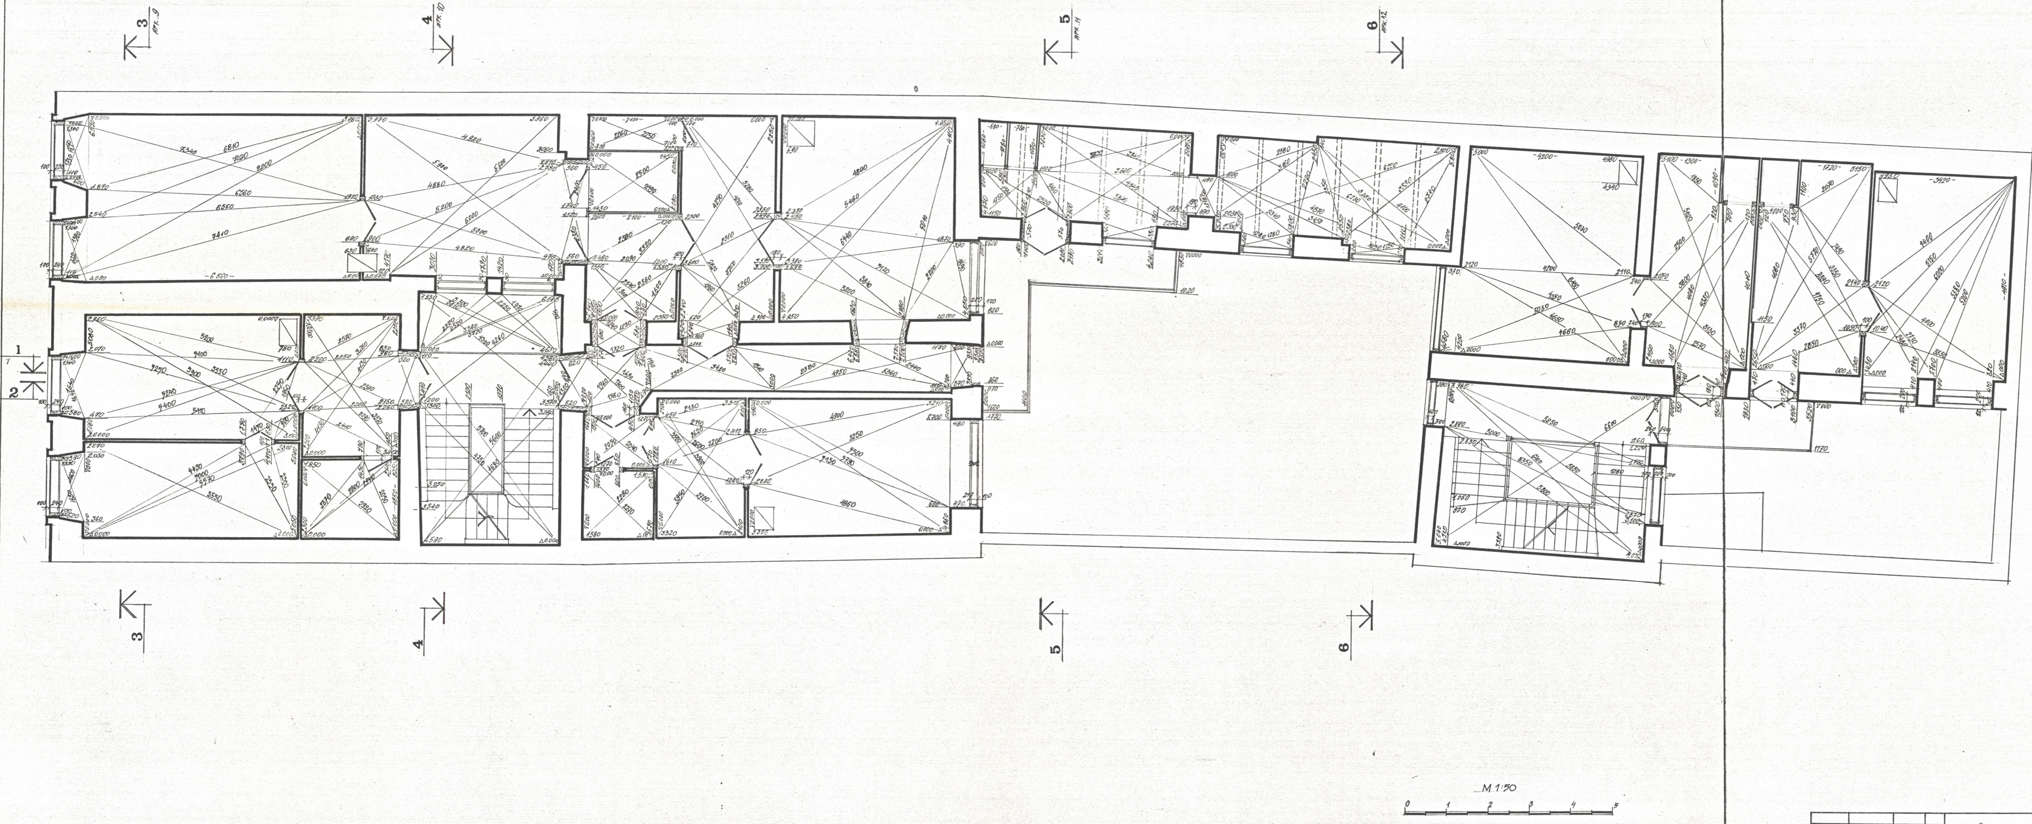

91-03-АО ІІ-01-01

ГАП	О.Ярема		АНСАМБЛЬ ПЛ. РИНОК У М. ЛЬВОВІ
КЕР.ГРУПИ	І.Амбіцький		
ВИКОНАВ	О.Уніят		БУДИНОК N 13
ПЕРЕВІРИВ	О.Бабич		

СТАДІЯ	АРКУШ	АРКУШІВ
ЕП	3	

ПЛАН 2-ГО ПОВЕРХУ

ДЕРЖБУД УРСР
ЛЬВІВСЬКИЙ ФІЛІАЛ ІНСТИТУТУ
„УКРПРОЕКТРЕСТАВРАЦІЯ"

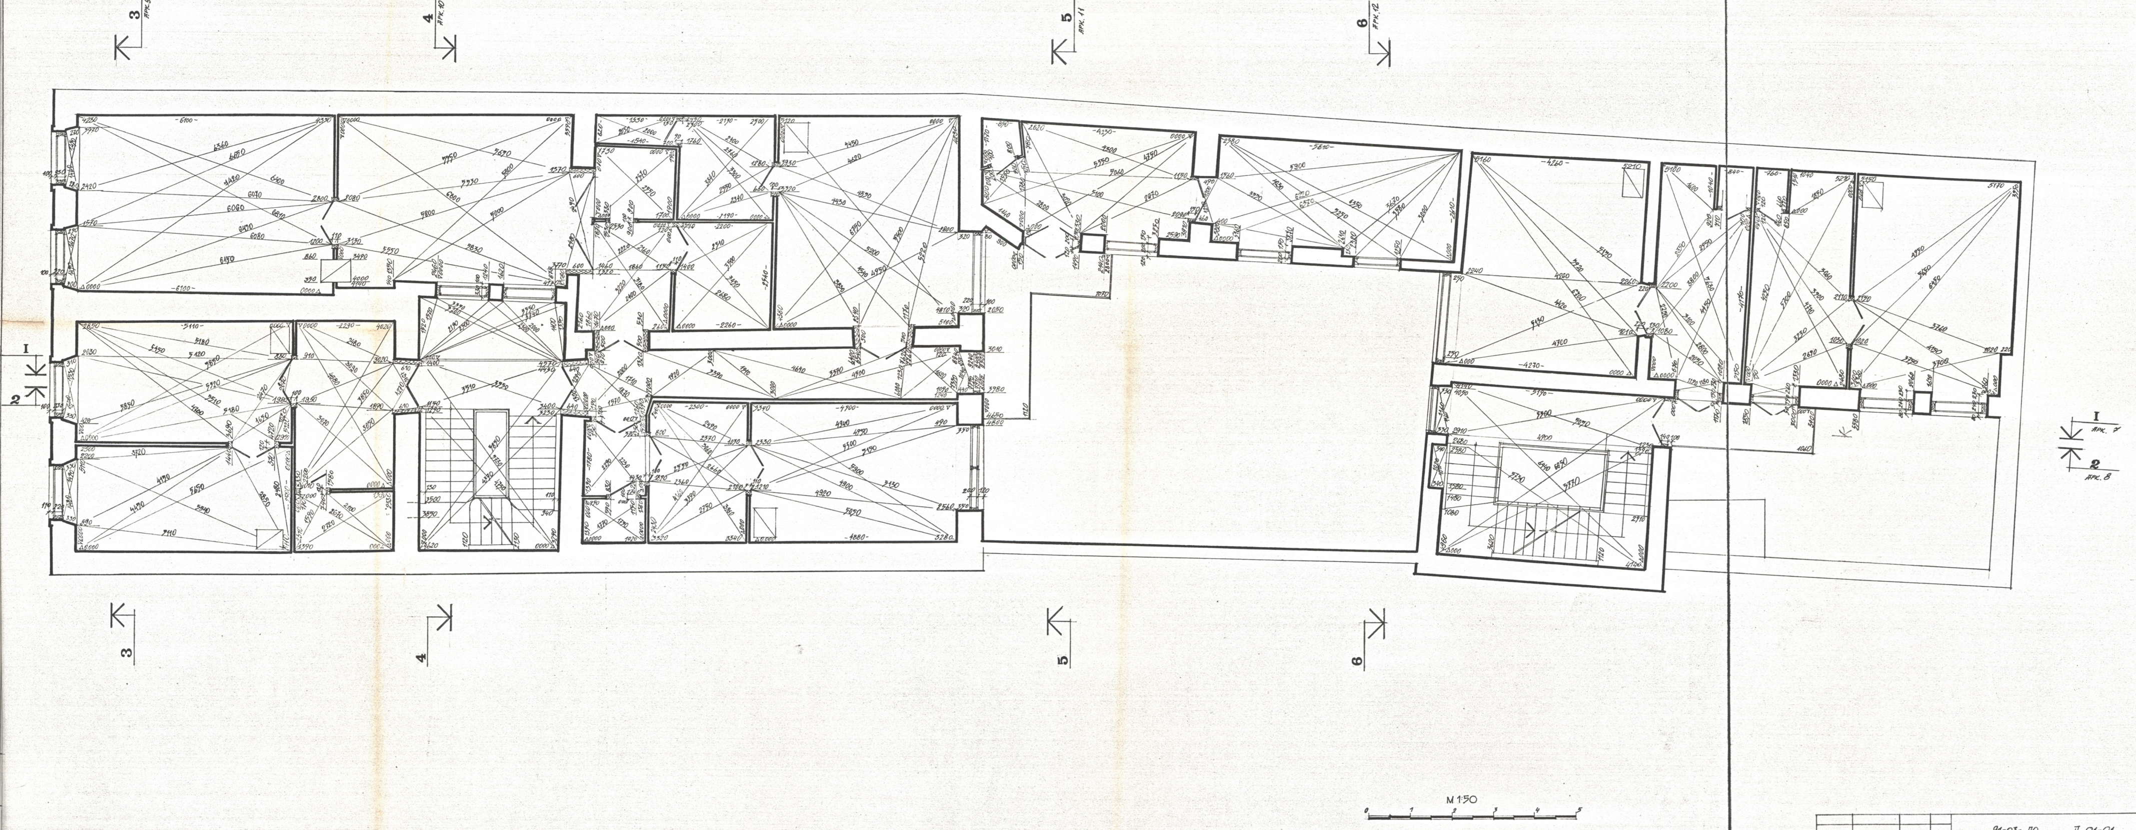

ГАП	О.ЯРЕМА		
КЕР.ГРУПИ	ІЛЬМІЦЬКИЙ		
ВИКОНАВ	О.УНІЯТ		
ПЕРЕВІРИВ	О.БАБИЧ		

91-03-АО ІІ-01-01

АНСАМБЛЬ ПЛ.РИНОК У М. ЛЬВОВІ

БУДИНОК №13

СТАДІЯ	АРКУШ	АРКУШІВ
ЕП	4	

ПЛАН 3-ГО ПОВЕРХУ

ДЕРЖБУД УРСР
ЛЬВІВСЬКИЙ ФІЛІАЛ ІНСТИТУТУ
„УКРПРОЕКТРЕСТАВРАЦІЯ"

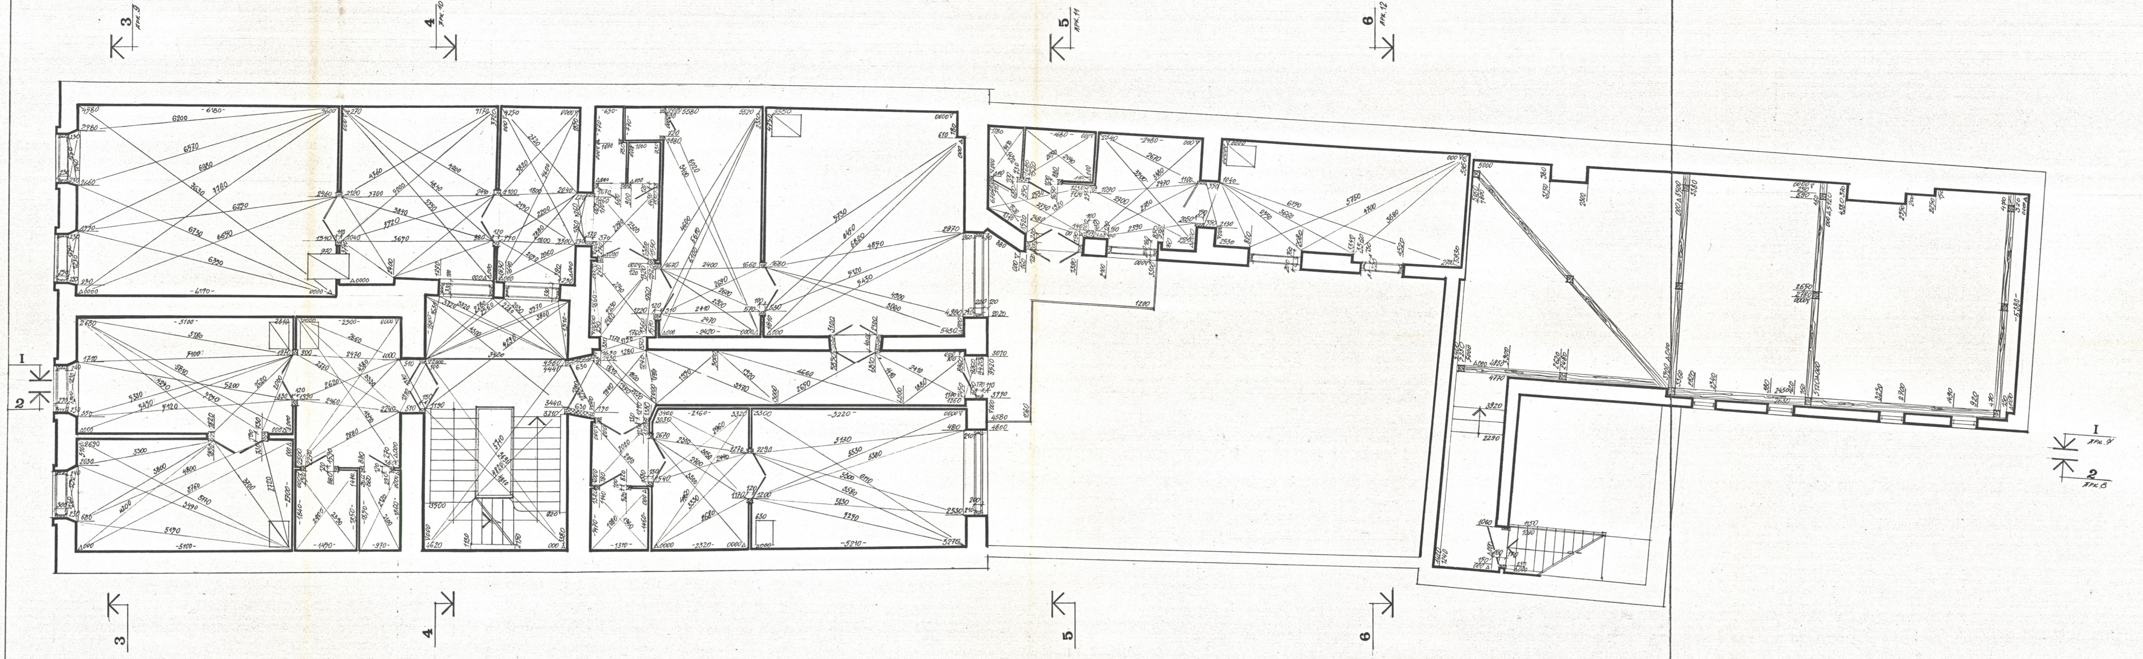

М 1:50

0 1 2 3 4 5

ПИС І ДАТА

ЗАМ. ІНВ. №

91-03-АО   ІІ-01-01

ГАП	О. ЯРЕМА	
КЕР. ГРУПИ	І. ЛИБІЦЬКИЙ	
ВИКОНАВ	О. УНІЯТ	
ПЕРЕВІРИВ	О. БАБИЧ	

АНСАМБЛЬ ПЛ. РИНОК У М. ЛЬВОВІ

БУДИНОК № 13

СТАДІЯ	АРКУШ	АРКУШІВ
ЕП	5	

ПЛАН 4-ГО ПОВЕРХУ

ДЕРЖБУД УРСР
ЛЬВІВСЬКИЙ ФІЛІАЛ ІНС-ТУ
„УКРПРОЕКТРЕСТАВРАЦІЯ"

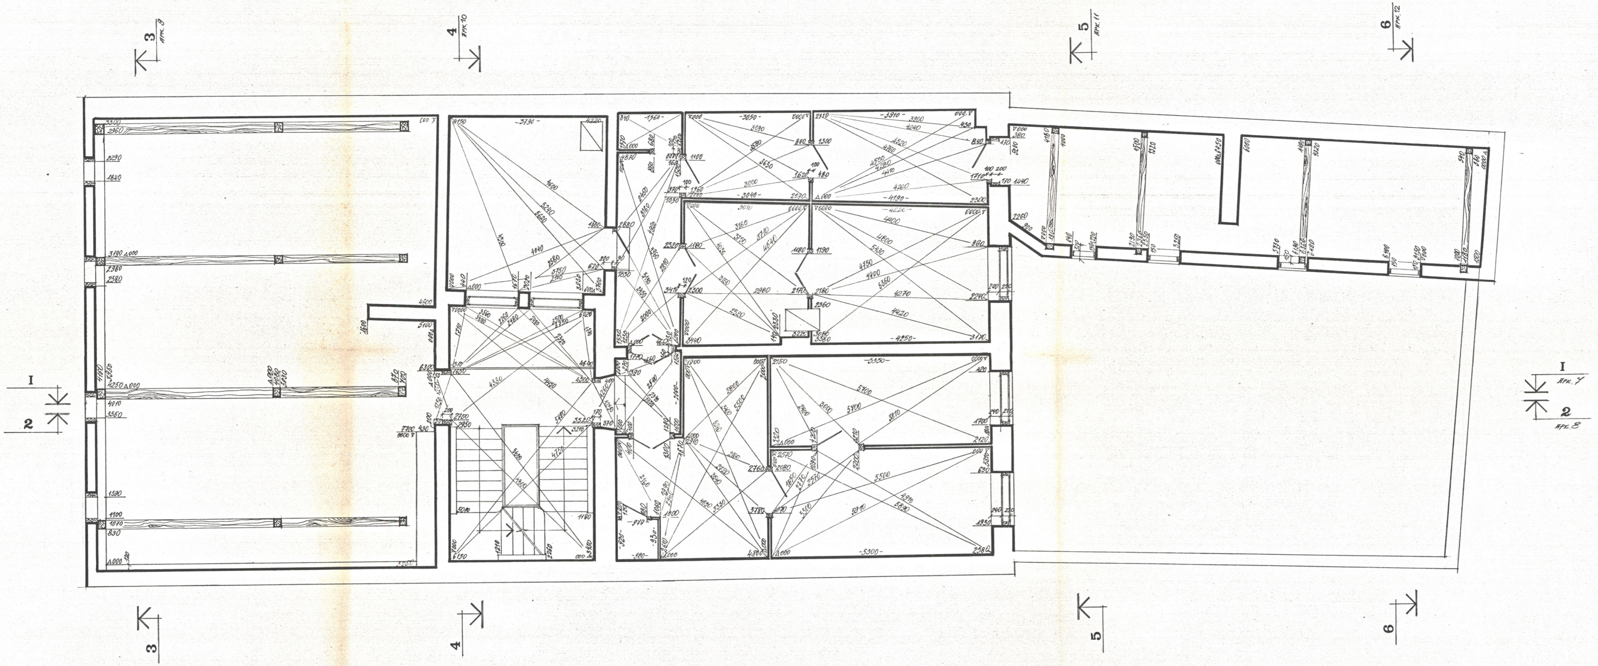

M 1:50

ГАП	О. Ярема		
Кер. групи	І. Амбіцький		
Виконав	О. Уніят	Уніят	
Перевірив	О. Бабич		

91-03-АО ІІ-01-01

АНСАМБЛЬ ПЛ. РИНОК У М. ЛЬВОВІ

БУДИНОК № 13

ПЛАН 5-ГО ПОВЕРХУ

Стадія	Аркуш	Аркушів
ЕП	6	

Держбуд УРСР
Львівський філіал інституту
„Укрпроектреставрація"

Інв.	Підпис і дата	Зам. інв. №

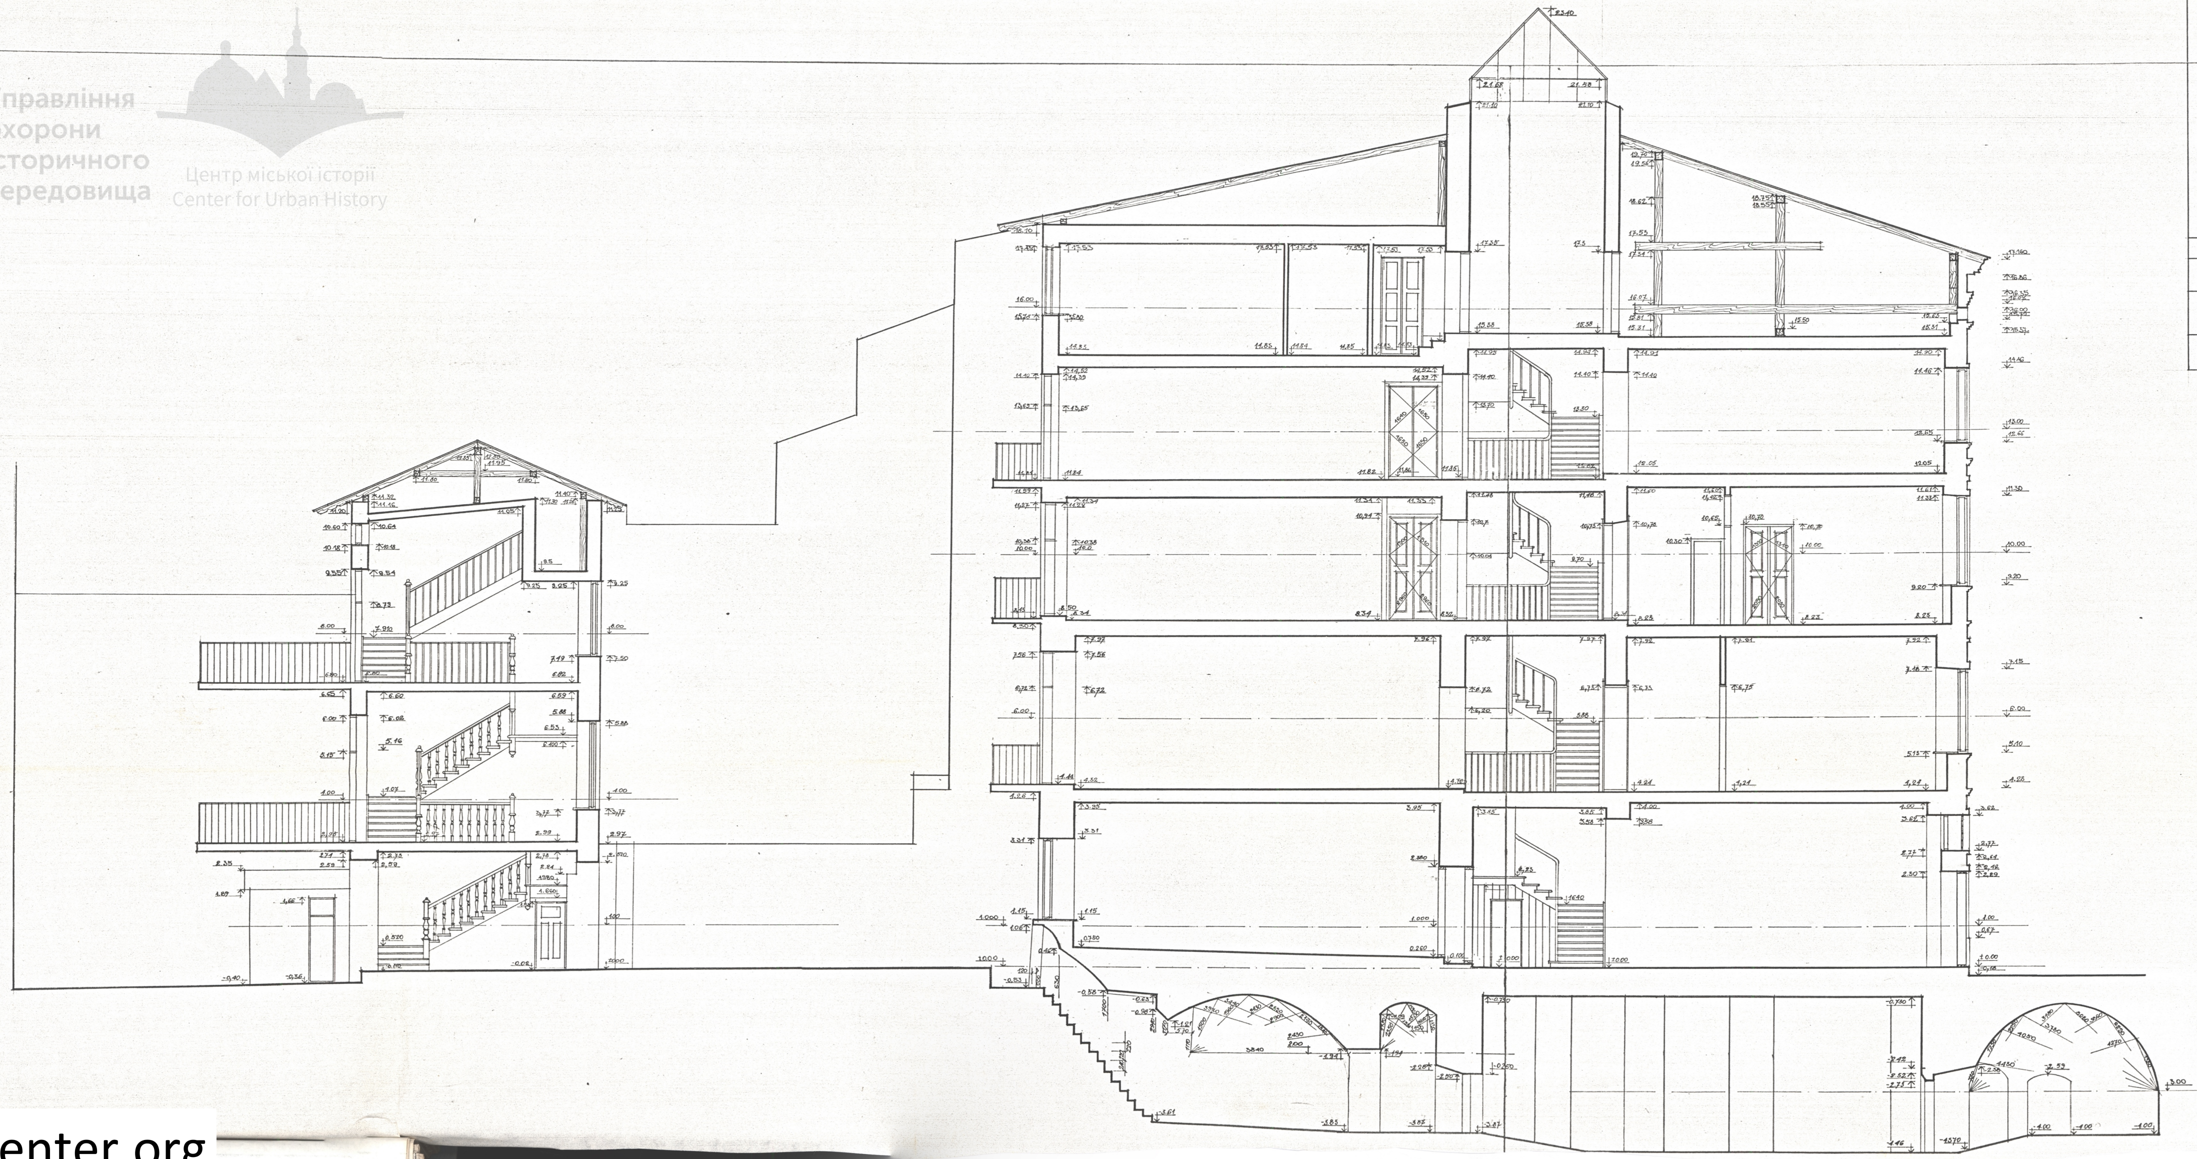

ГАП	О.Ярема
КЕР. ПР.	І.Амбіцький
ВИКОН.	О.Бабків
ПЕРЕВІР.	О.Уніят

91-03-ЯО Ї-01-01

Ансамбль пл. Ринок у м. Львові

Будинок № 13

Розріз 1-1

Стадія	Аркуш	Аркушів
ЕП	7	7

ДЕРЖБУД УРСР
Львівський філіал
інституту
"Укрпроектреставрація"

ЗАМ. ІНВ. N	
ДАТА	

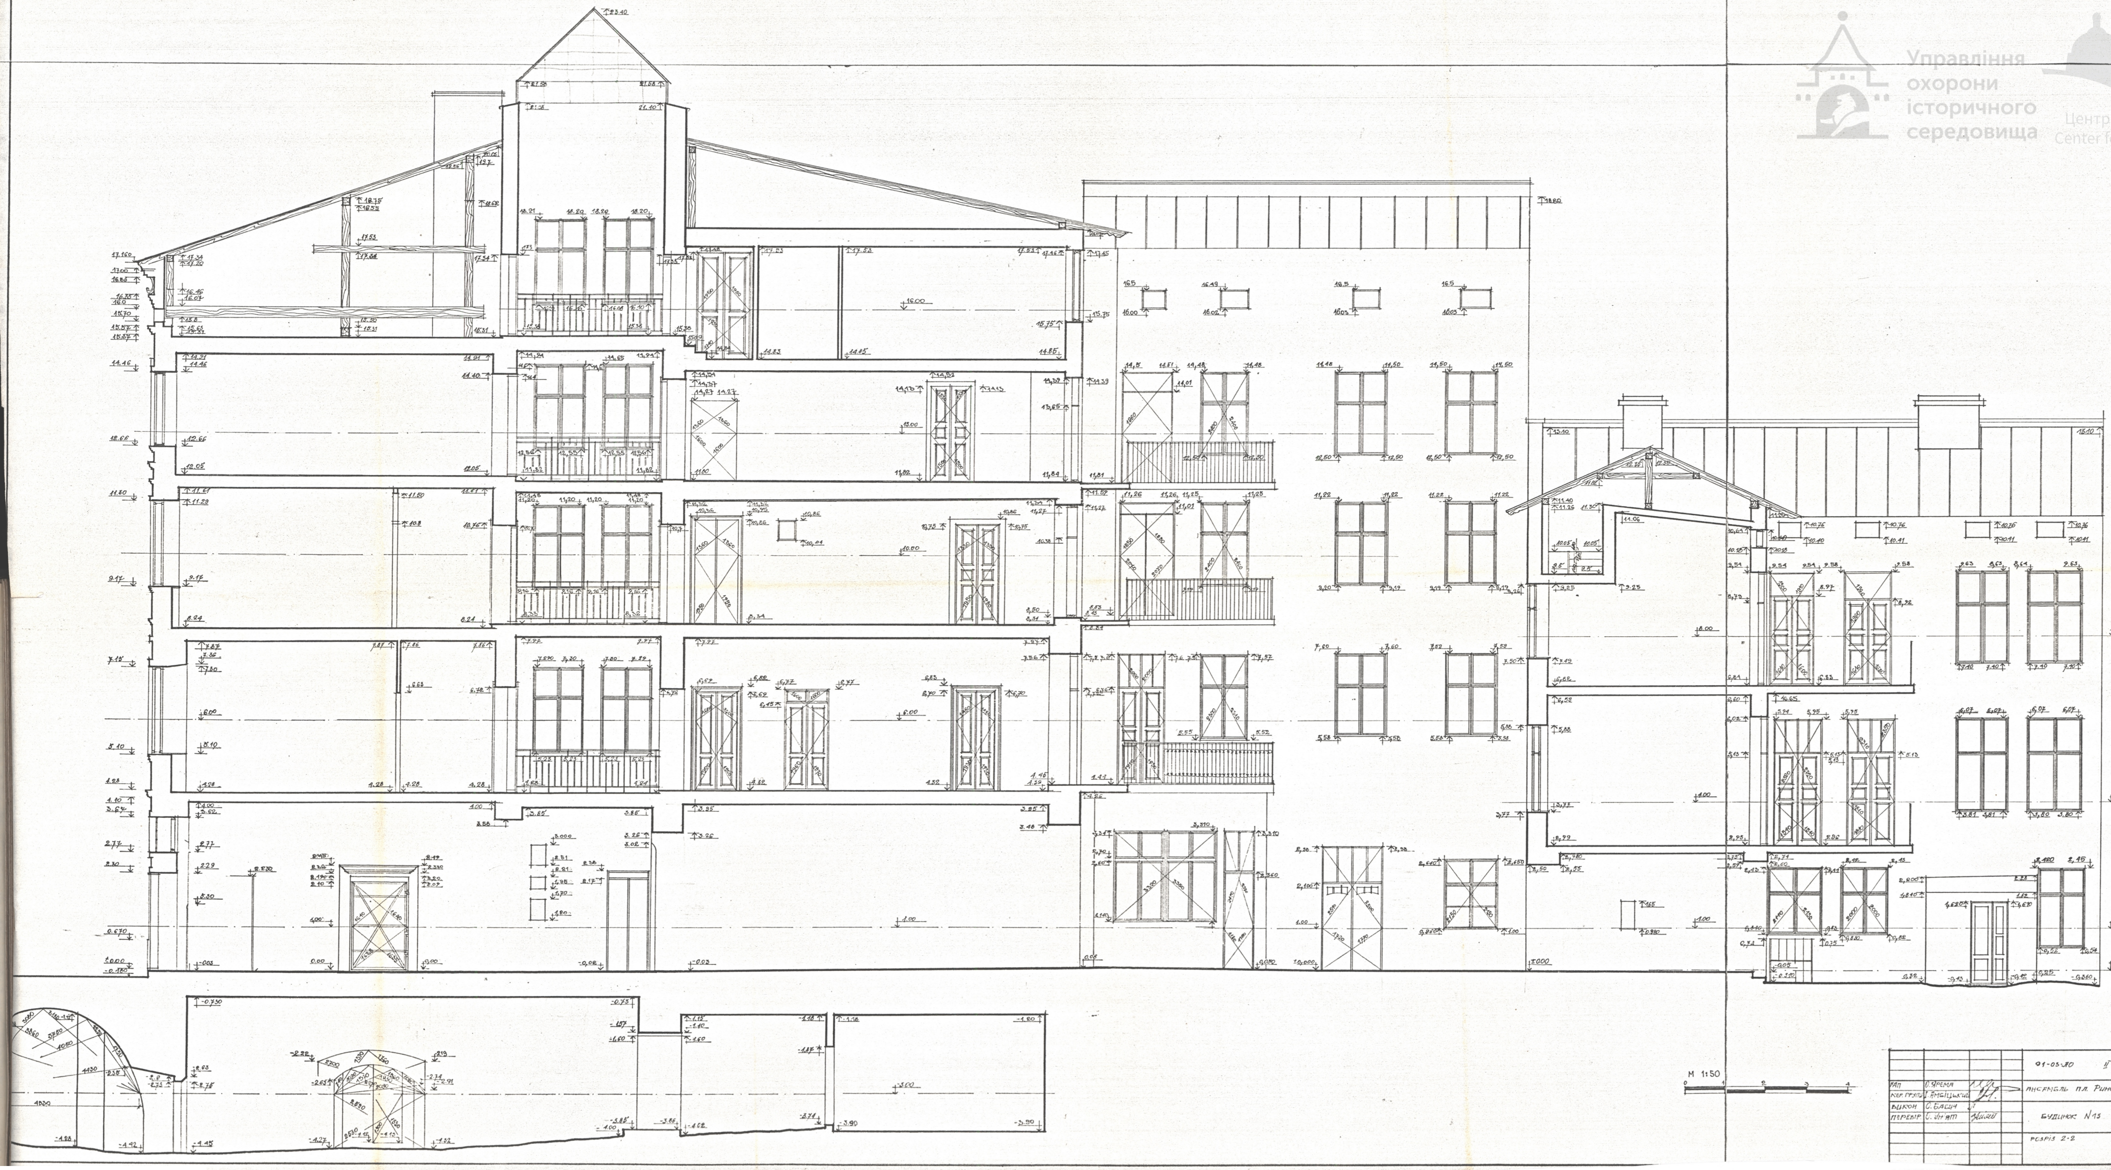

М 1:50

91-05-ЛО ІІ-01-01

ГАП	О. Ярема	
Кер. групи	І. Амбіцький	
Викон	О. Бабич	
Перевір.	О. Уніят	Уніят

Ансамбль пл. Ринок у м. Львові

Будинок N15

Стадія	Аркуш	Аркушів
ЕП	8	

Розріз 2-2

Держбуд УРСР
Львівський філіал
інституту
Укрпроектреставрація

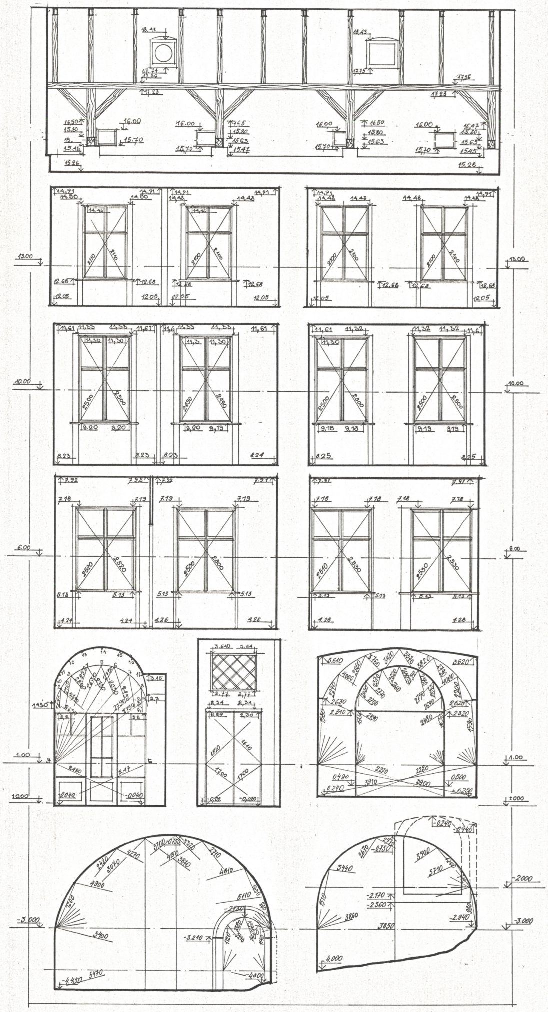

	10	11	12	13	1А	15	16	
А	1630	2180	2550	2680	2780	3100	3130	3020
Б	2820	3040	3120	3160	3050	2.850	2560	2130

М 1:50
0 1 2 3 4 5

91-03-АО II-01-01

АНСАМБЛЬ ПЛ. РИНОК У М. ЛЬВОВІ

ГАП О. ЯРЕМА
КЕР. ГРУПИ І. АМБІЦЬКИЙ
ВИКОНАВ О. БАБИЧ
ПЕРЕВІРИВ О. УНІЯТ Уніят

ПЛ. РИНОК 13

СТАДІЯ	АРКУШ	АРКУШІВ
ЕП	9	

РОЗРІЗ 3-3

ДЕРЖБУД УРСР
ЛЬВІВСЬКИЙ ФІЛІАЛ ІН-ТУ
„УКРПРОЕКТРЕСТАВРАЦІЯ“

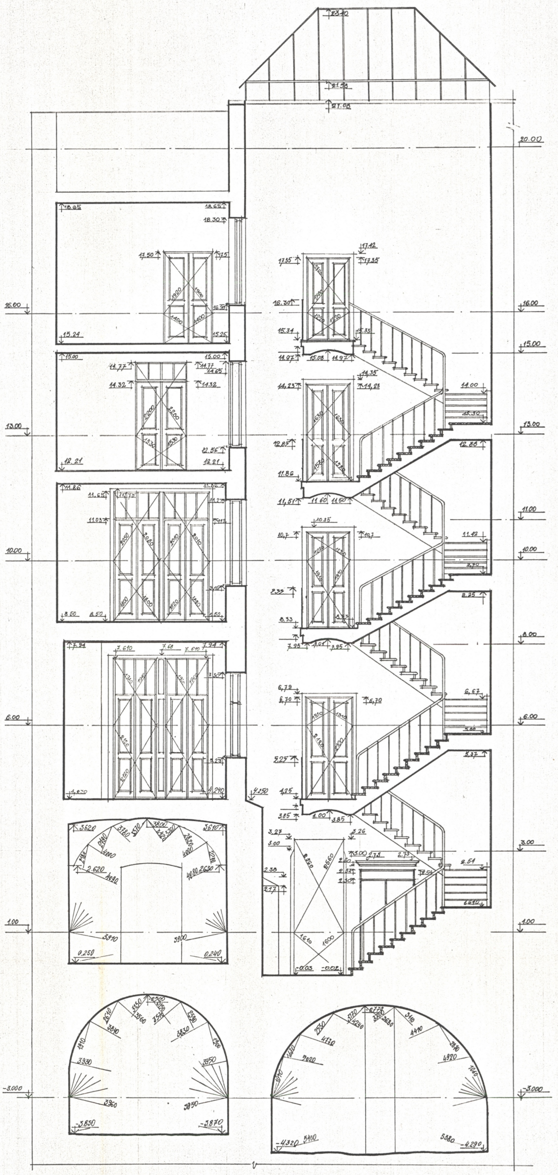

M 1:50

ГАП	О. Ягема		
Кер. групи	І. Амбіцький		
Виконав	О. Бабич		
Перевірив	О. Уніят	Уніят	

91-03-АО П-01-01

Ансамбль пл. Ринок у м. Львові

Будинок № 13

Стадія	Аркуш	Аркушів
ЕП	10	

Розріз 4-4

Держбуд УРСР
Львівський філіал інст-ту
„Укрпроектреставрація"

Управління
охорони
історичного
середовища

Центр міської історії
Center for Urban History

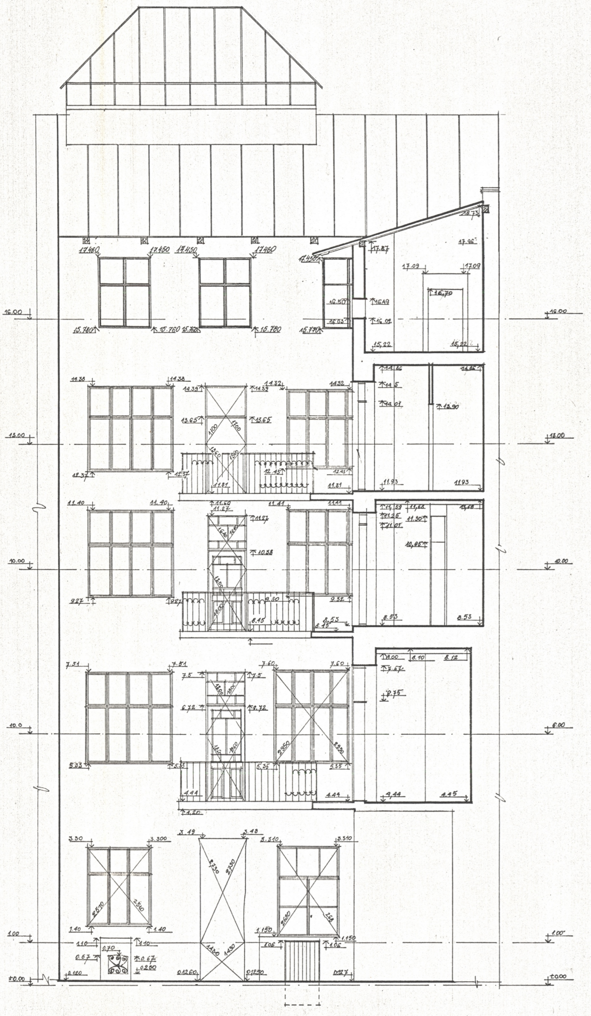

ГАП	О.ЯРЕМА		
КЕР. ГР.	І. АМВІЦЬКИЙ		
ВИКОН.	О. БАБИЧ		
ПЕРЕВІР.	О. УНІЯТ	Уніят	

91-03-АО II-01-01

АНСАМБЛЬ ПЛ. РИНОК У М. ЛЬВОВІ

БУДИНОК N 13

СТАДІЯ	АРКУШ	АРКУШІВ
ЕП	11	

РОЗРІЗ 5-5

Держбуд УРСР
Львівський філіал
інституту
Укрпроектреставрація

ФОРМАТ А-2

Управління охорони історичного середовища
Центр міської історії Center for Urban History

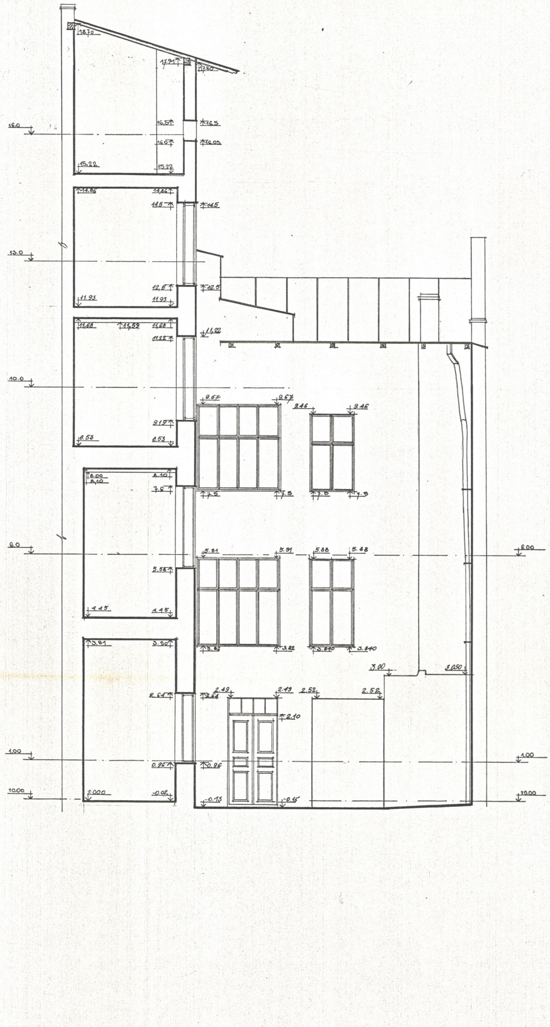

91-03-АО II-01-01

ГАП О. Ярема
Кер. групи І. Ямбіцький
Виконав О. Бабич
Перевірив О. Уніят Уніят

Ансамбль пл. Ринок у м. Львові

Будинок № 13

Стадія	Аркуш	Аркушів
ЕП	12	

Розріз 6-6

Держбуд УРСР
Львівський філіал інституту
„Укрпроектреставрація“

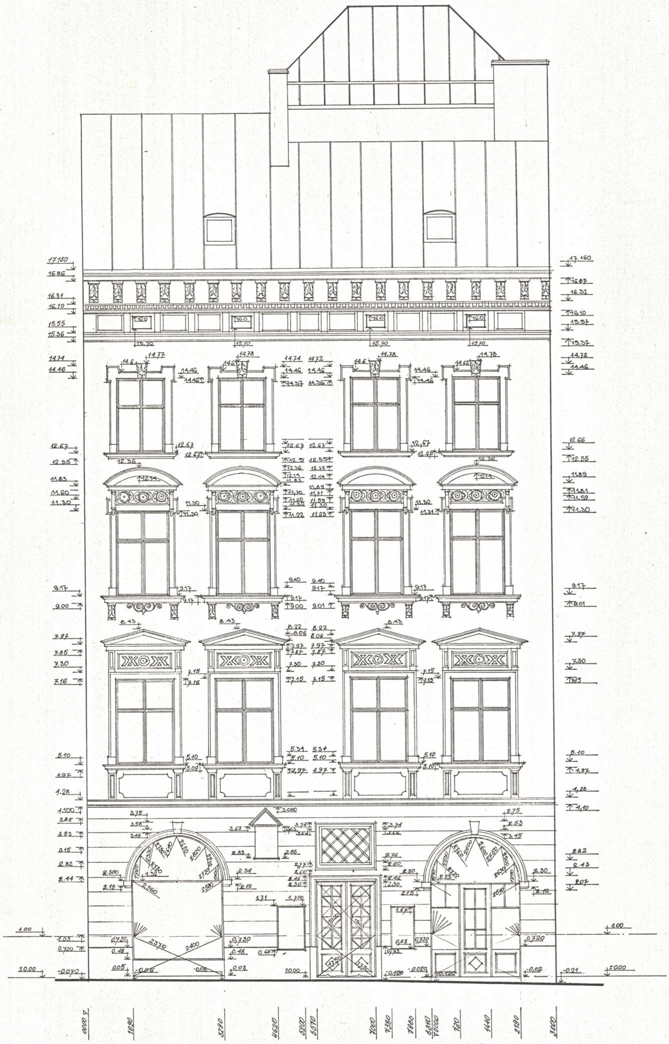

М 1:50
0 1 2 3 4

			91-03-АО II-01-01
ГАП	О.Ярема		Ансамбль пл. Ринок у м. Львові
КЕР.ГР.	І.Явіцький		
ВИКОН.	О.Бабич		пл. Ринок №13
ПЕРЕВІР.	О.Уніят	Уніят	
			ГОЛОВНИЙ ФАСАД

СТАДІЯ	АРКУШ	АРКУШІВ
ЕП	13	

Держбуд УРСР
Львівський філіал
інституту
Укрпроектреставр.

ФОРМАТ А-1