1

ДЕРЖБУД УКРАЇНИ
УКРАЇНСЬКИЙ СПЕЦІАЛЬНИЙ
НАУКОВО-РЕСТАВРАЦІЙНИЙ
ІНСТИТУТ
«УКРЗАХІДПРОЕКТРЕСТАВРАЦІЯ»

Будинок № 12
на пр.Шевченка у м.Львові
Історико- архівні та бібліографічні пошуки.
Схематичні обміри фасадів. Фотофіксація

т.І кн.І

Львів 1997 р.

Управління охорони історичного середовища
Центр міської історії
Centre for Urban History

uma.lvivcenter.org

УКРАЇНСЬКИЙ СПЕЦІАЛЬНИЙ НАУКОВО-РЕСТАВРАЦІЙНИЙ ІНСТИТУТ
"УКРЗАХІДПРОЕКТРЕСТАВРАЦІЯ"

Будинок № 12

на пр.Шевченка у м.Львові

Історико-архівні та бібліографічні пошуки.
Схематичні обміри фасадів.Фотофіксація.

Управління охорони історичного середовища
Центр міської історії
Center for Urban History

Головний архітектор Ковалишин І.

Головний архітектор Новаківська Г.М.

Соболевський Є.З.

Львів - 1997 р.

uma.lvivcenter.org

ЗАМОВНИК: Управління охорони історичного середовища м.Львова

СТАДІЯ: Схематичні обміри

АВТОРСЬКИЙ КОЛЕКТИВ

П.І.Б.	Посада	Ступінь участі в розробці
Уніят О.М.	архітектор	автор, виконавець
Курдидик О.Р.	-"-	-"-
Сердюк Н.	-"-	-"-

ГАП Г. Новитський

Управління охорони історичного середовища
Центр міської історії
Center for Urban History

uma.lvivcenter.org

СКЛАД ДОКУМЕНТАЦІЇ ЗГІДНО ДОГОВОРУ

1. Історико-архівні та бібліографічні пошуки.
   Схематичні обміри фасадів. Фотофіксації

2. Натурні та технологічні дослідження

3. Ескізний проект реставрації фаадів.
   Робочі креслення опорядження фасадів та
   технологічні схеми реставрації.

   Паспорти опорядження фасадів.

Управління охорони історичного середовища
Центр міської історії
Center for Urban History

uma.lvivcenter.org

Управління охорони історичного середовища
Центр міської історії
Center for Urban History



uma.lvivcenter.org



Управління охорони історичного середовища
uma.lvivcenter.org

ВІДОМОСТІ ПРО БУДИНОК
ЗА МАТЕРІАЛАМИ ІСТОРИКО-АРХІВНИХ ПОШУКІВ
ТА ЛІТЕРАТУРНИМИ ДЖЕРЕЛАМИ

Управління охорони історичного середовища
Центр міської історії
Center for Urban History

uma.lvivcenter.org

Управління охорони історичного середовища
Центр міської історії Center for Urban History

ПРОСПЕКТ ШЕВЧЕНКА, 12


Дім № 12 на вул.Академічній побудований у 1876-1877 рр. на місці садів лазні Св.Анни, яка знаходилась на ділянці будинку № 10.Композиція і декор фасаду кам"яниці вирішені згідно принципів стилево-однорідного напрямку історизму у класичних неоренесансних формах. Певний дисонанс у композицію фасаду вносять пізнішого походження балкони 2-го поверху. Початково партерний поверх будинку був житловим. Під торгові заклади він почав пристосовуватися у 90-тих рр.XIX ст. Тоді ж були встановлені вітрини-портали/проект 1894 р/ що з певними змінами /проект 1913 р/ існували до 30-х років XX ст. і буди зафіксовані у незреалізованому проекті надбудови з 1930 р. У 1935 р. партерний поверх був переобладнаний, що привело до розширення прорізів і оформлення їх у манері функціоналізму.

За спогадами 30-х рр XX ст. під № 12 знаходився покій для снідань" Софії Телічек "Імперіаль".

uma.lvivcenter.org

ПР.ШЕВЧЕНКА,12


Управління охорони історичного середовища
Центр міської історії
Center for Urban History

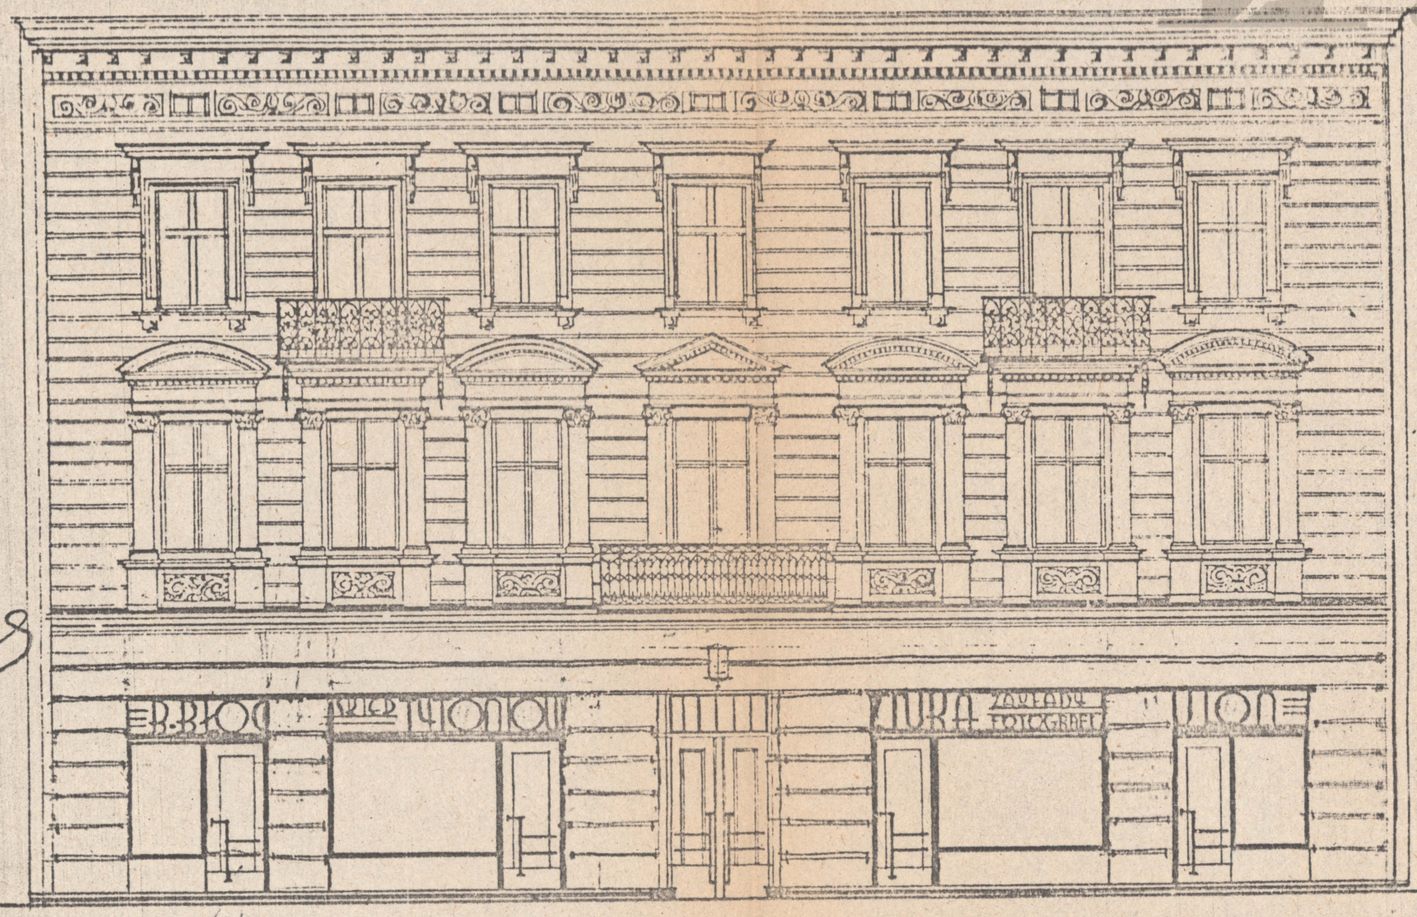

Львівський Державний
обласний архів
Ф.2,оп.I спр. № 49

uma.lvivcenter.org

ситуаційна схема

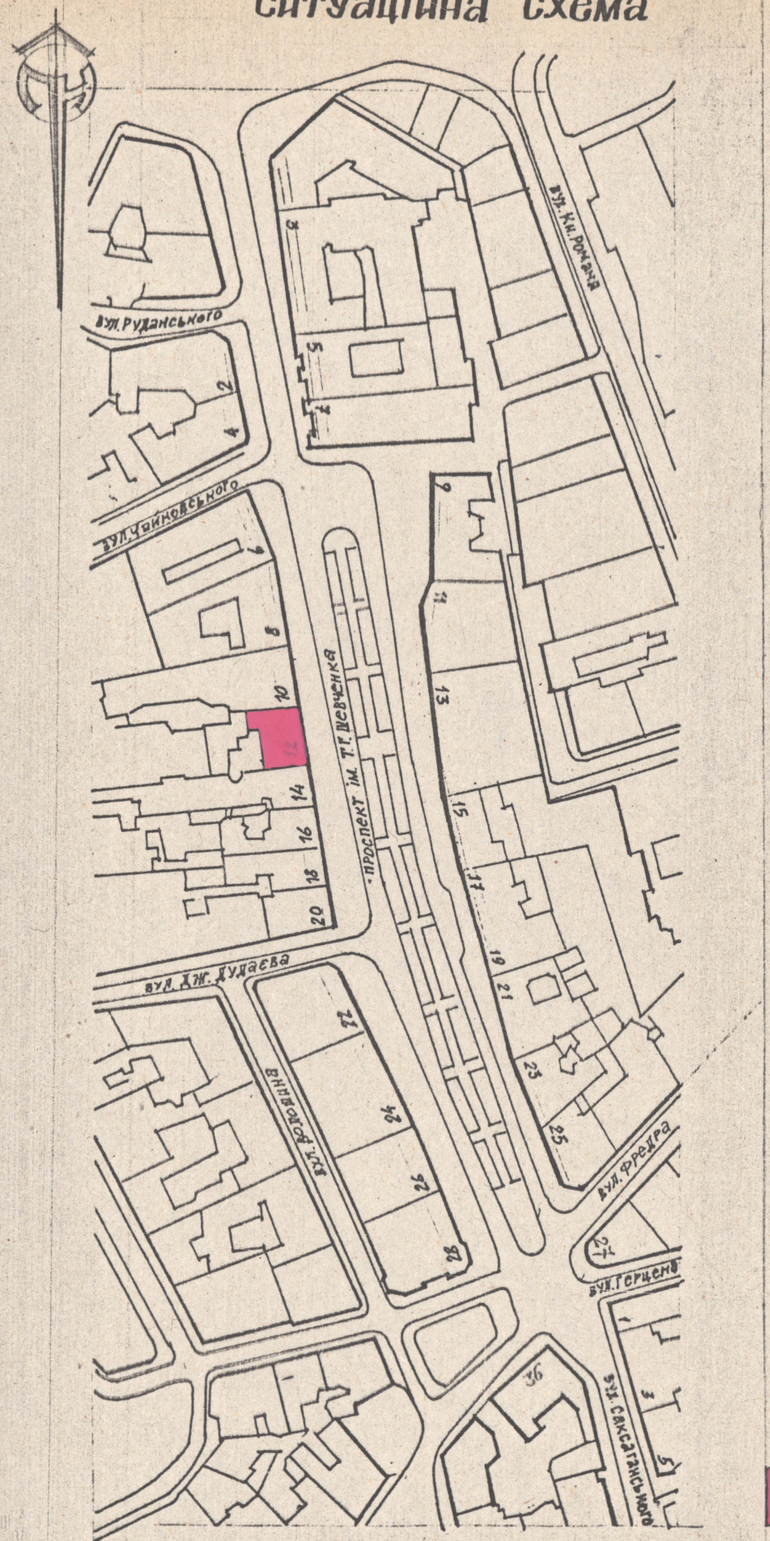

БУДИНОК, НА ЯКОМУ ПРОВОДИЛИСЬ ОБМІРИ

відомість креслень

аркуш	назва	примітки
0	ЗАГОЛОВНИЙ АРКУШ	
1	ФАСАД БУДИНКУ № 12	

загальні вказівки

1. Матеріали даного тому розроблено на основі договору №97-39 від 23.05.1997 р. на замовлення управління охорони історичного середовища.
2. Схематичні обміри проводились 20-ти метровою рулеткою.
3. За умовну відмітку ±0.000 прийнято відмітку верху цоколя будинку.
4. Всі лінійні розміри на кресленнях подано в міліметрах, всі висотні відмітки подано в міліметрах.
5. В результаті обмірів встановлено габаритні розміри фасадів:
   висота — 15.86 м
   довжина — 19.35 м
6. Обміри проводились бригадою в складі:
   О. Кугаєдик — архітектор
   О. Уніят — архітектор
   Н. Сордюк — архітектор

Управління охорони історичного середовища
Центр міської історії
Center for Urban History


нач.майст.	Є. Соболєвський		97-39-АО І-01-01
ГАП	Г. Новаківська		Ансамбль пр. Шевченка у м. Львові
архітектор	О. Уніят		загоголовний аркуш будинок № 12
перевірив	Г. Новаківська		ситуаційна схема, відомість креслень, загальні вказівки

стадія	аркуш	аркушів
АО	0	

Львівський регіональний інститут „Укрзахідпроектреставрація"

uma.lvivcenter.org

Управління охорони історичного середовища
Центр міської історії
Center for Urban History

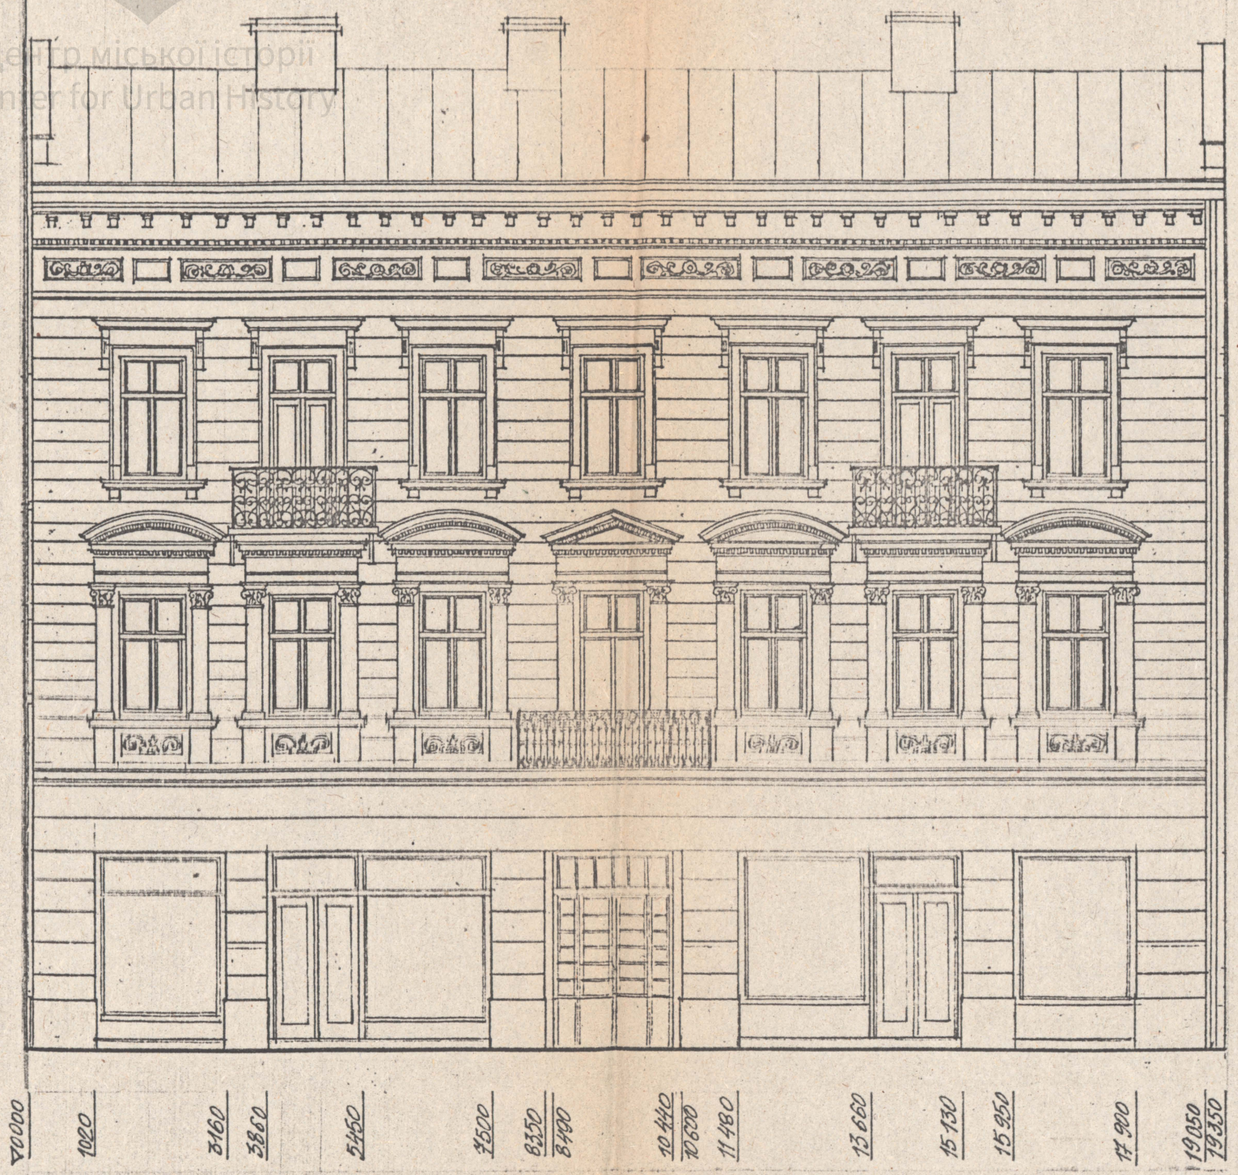

M 1:100

0 1 2 3 4 5 6 7 8 9 10

ГАП	Г.Новаківська		
Архітектор	О.Уніят		
Перевірив	Г.Новаківська		

97-30-АО І-01-01

Ансамбль пр. Шевченка у м. Львові

Будинок №12

Фасад будинку №12

стадія	аркуш	аркушів
АО	1	

Львівський регіональний інститут „Укрзахідпроект-реставрація"

uma.lvivcenter.org