3

ДЕРЖБУД УРСР
УКРАЇНСЬКИЙ СПЕЦІАЛЬНИЙ
НАУКОВО-РЕСТАВРАЦІЙНИЙ
ПРОЕКТНИЙ ІНСТИТУТ
«УКРПРОЕКТРЕСТАВРАЦІЯ»

**ЛЬВІВСЬКИЙ ФІЛІАЛ**

# Пам"ятка архітектури XУІ ст. ох.№ 326/29, будинок № 30 на пл. Ринок у м.Львові.

## Архітектурно-археологічні обміри.

Том.П, книга І.

Львів 1990 р.

ДЕРЖБУД УРСР
УКРАЇНСЬКИЙ СПЕЦІАЛЬНИЙ НАУКОВО-РЕСТАВРАЦІЙНИЙ
ПРОЕКТНИЙ ІНСТИТУТ „УКРПРОЕКТРЕСТАВРАЦІЯ"

## ЛЬВІВСЬКИЙ ФІЛІАЛ

# Пам"ятка архітектури ХУІ ст. ох.№ 326/29 будинок № 30 на пл.Ринок у м.Львові.

## Архітектурно-археологічні обміри.

Том П Книга І
Шифр 91-2

| | |
|---|---|
| Директор | Могитич І.Р. |
| Головний архітектор проектів | Ярема О.Б. |
| Начальник майстерні | Соболевський Є.З. |

ЛЬВІВ 19 90 р.

вська райдрукарня, IX. 1990 р., зам. 6922—200

ЗАМОВНИК: ЖЕО Галицького р-ну м.Львова.

СТАДІЯ: Архітектурно-археологічні обміри.

Авторський колектив та відповідальні виконавці.

| Прізвище, ім"я, по-батькові | Посада | Ступінь участі в розр. |
|---|---|---|
| I. Максимюк I.В. | арх. | виконавець |
| 2. Радь С.Б. | арх. | виконавець |
| 3. Качинський Р.С. | арх. | виконавець |

ГАП Ярема О.Б.

Форма А-2

# Склад документації по договору № 91-2 від 30.10.90 р. по пам"ятці архітектури ХУІ ст. будинок № 30 пл. Ринок, у м. Львові

Том I книга I Попередні роботи

том П книга I Архітектурно-археологічні обміри
книга П Комплексні наукові обстеження

том Ш книга I Ескізний проект реставрації

том У книга I Кошториси

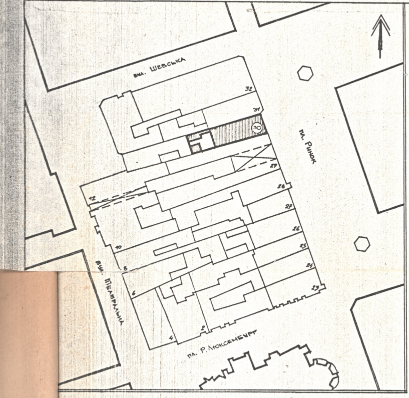

## СИТУАЦІЙНА СХЕМА

## ВІДОМІСТЬ КРЕСЛЕНЬ

| № п/п | Назва аркуша | Примітки |
|---|---|---|
| 0 | Заголовний аркуш | |
| 1 | План пивниць | |
| 2 | План 1-го поверху | |
| 3 | План 2-го поверху | |
| 4 | План 3-го поверху | |
| 5 | План 4-го поверху | |
| 6 | План горища | |
| 7 | Фасад головний | |
| 8 | Фасад; розріз I-I | |
| 9 | Розріз II-II | |
| 10 | Фасад південний; східний (дворові) | |
| 11 | Розріз III-III | |
| 12 | Розріз IV-IV | |
| 13 | | |

## ЗАГАЛЬНІ ВКАЗІВКИ

1. Дані архітектурно-археологічні обміри проводилися згідно договору N 91-2 від 30.10.1990 року.
2. Дані обміри проводилися 10-метровою металевою рулеткою.
3. За рівень умовного нуля прийнято рівень порогу входу в будинок.
4. В результаті обмірів встановлено габаритні розміри основної споруди та офіцин:

Основна споруда: висота – 22,6
ширина – 8.60 м
довжина – 24.50 м

Офіцини: висота – 15.35 м
ширина – 4.40 м
довжина – 5.60 м

Туалети: висота – 15.00 м
ширина – 2.58 м
довжина – 4.55 м

5. Висотні відмітки взято від умовного нуля.
6. Відмітки головного фасаду взято за допомогою теодоліту, в рівні 1-го поверху – за допомогою рейок.
7. Обміри виконувалися бригадою у складі:

арх. Максимюк І.В.
арх. Радь С.Б.
арх. Качинський Р.С.

## УМОВНІ ПОЗНАЧЕННЯ

▥ будинок, в якому проводилися обміри

▭ кахляні печі

⧄ димохідні канали

склепіння „бочка“

люнета

міжповерхове перекриття по металевих балках

| | | | | |
|---|---|---|---|---|
| | | 91-2 II-01-01 | | |
| Нач. майст. | Соболевський | м. Львів, пл. Ринок, 30 | | |
| Гол. спец. | Новаківська | | | |
| ГАП | Ярема О. | Комплекс площі Ринок<br>житловий будинок<br>пам. арх XVI ст., ох. № 320/29 | Стадія | Аркуш | Аркушів |
| Кер. гр. | Амбіцький І. | | А0 | 0 | 12 |
| Виконав | Радь С. | | | |
| Перевірив | Амбіцький І. | Заголовний аркуш | Держбуд УРСР<br>„Укрпроектреставрація“<br>Львівський ф-л | |

Форма А-2

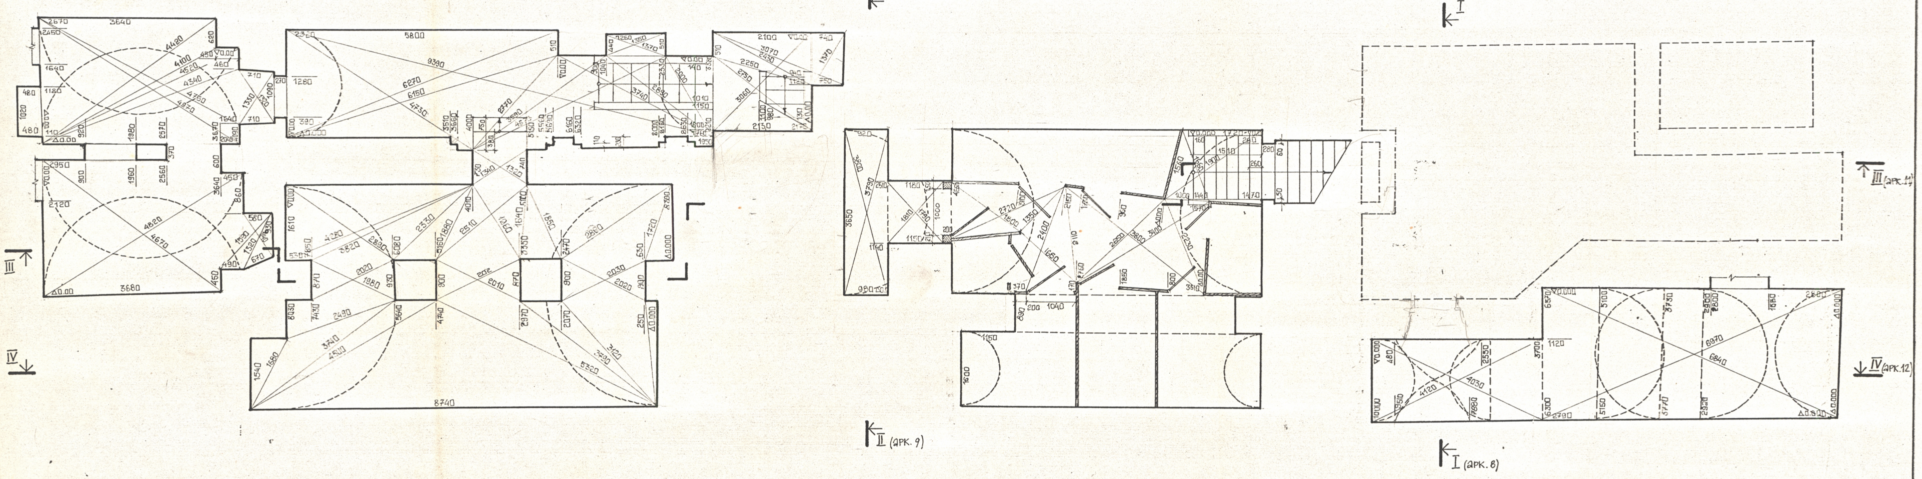

M 1:50

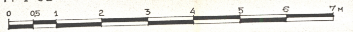

91-2 ІІ-01-01

| | | | |
|---|---|---|---|
| ГАП | Ярема | | |
| Кер. гр. | Амбіцький | | |
| Виконав | Максимюк | | |
| Перевір. | Амбіцький | | |

м. Львів, ансамбль площі Ринок

Житловий будинок №30
пам. арх. XVII ст., ох № 326/29

| Стадія | Аркуш | Аркушів |
|---|---|---|
| АО | 1 | |

План підвалів.

Держбуд УРСР
Укрпроектреставрація
Львівський ф-л.

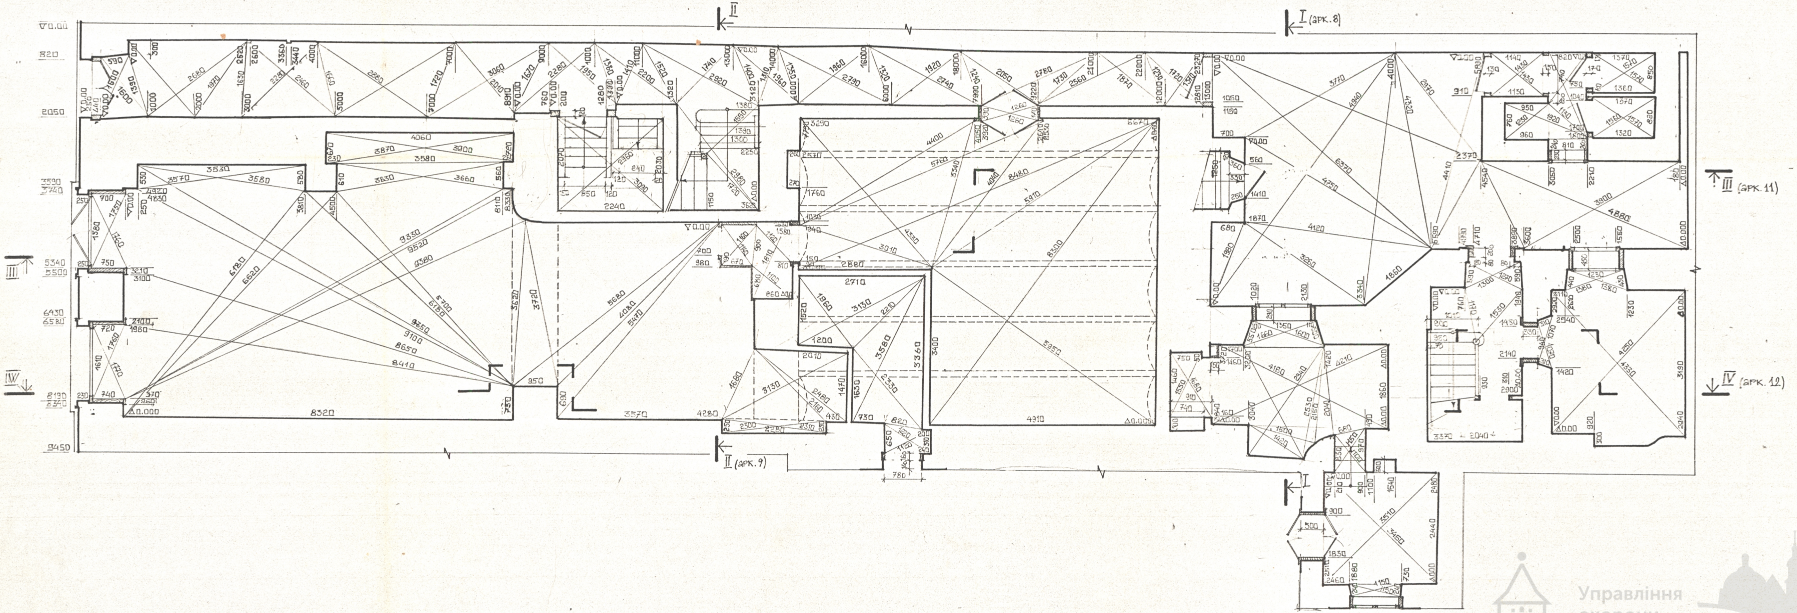

M 1:50

 

| | | | |
|---|---|---|---|
| ГАП | Ярема | | 91 - 2 II-01-01 |
| Кер. гр. | Амбіцький | | м. Львів, ансамбль пл. Ринок |
| Виконав | Максинюк | | Житловий будинок № 30, пам. арх. XVIII ст., ох. № 326/29 |
| Перевірив | Амбіцький | | |

| Стадія | Аркуш | Аркушів |
|---|---|---|
| АО | 2 | |

ПЛАН ПЕРШОГО ПОВЕРХУ

ДЕРЖБУД УРСР
УКРПРОЕКТРЕСТАВРАЦІЯ
Львівський філіал

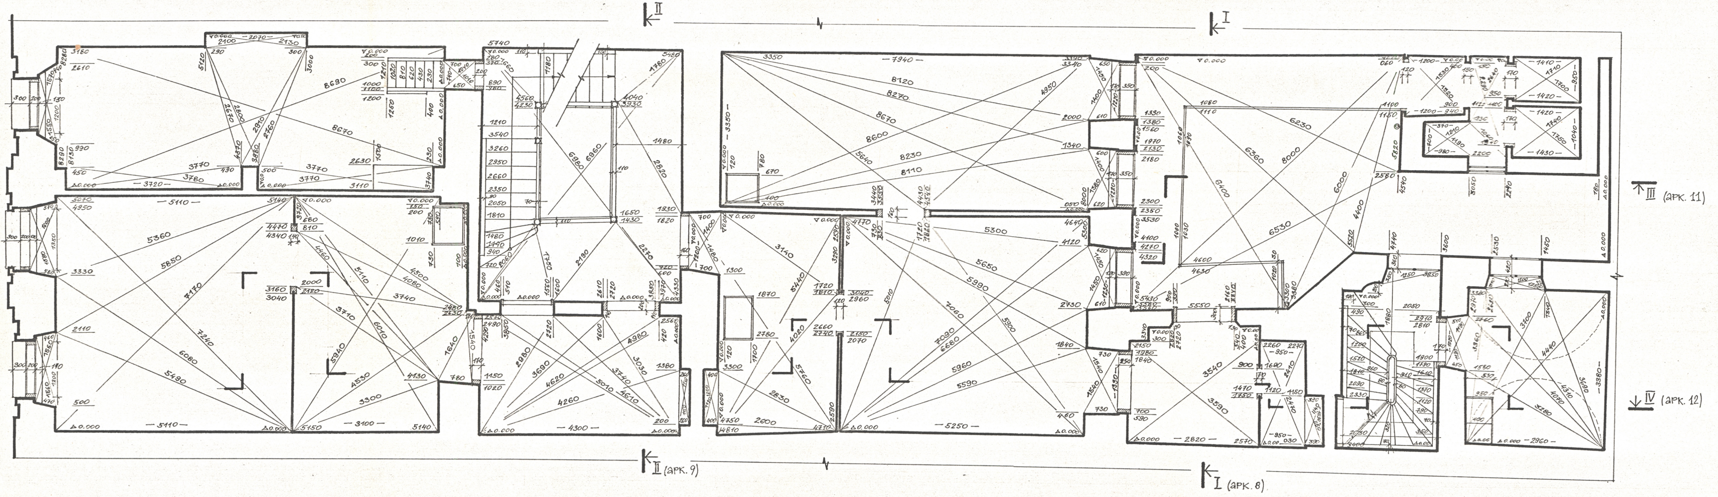

М 1:50

0 1 2 3 4 5 м

| | | | |
|---|---|---|---|
| ГАП | ЯРЕМА О. | | 91-2 II-01-01 |
| КЕР. ГР. | АМБІЦЬКИЙ І. | | М. ЛЬВІВ, АНСАМБЛЬ ПЛОЩІ РИНОК |
| ВИКОНАВ | РАДЬ С. | Радь | ЖИТЛОВИЙ БУДИНОК № 30<br>ПАМ. АРХ. XVI СТ., ОХ. № 326/29 |
| ПЕРЕВІРИВ | МАКСИМЮК І. | | ПЛАН 2-ГО ПОВЕРХУ<br>НА ВІДМІТЦІ |

| СТАДІЯ | АРКУШ | АРКУШІВ |
|---|---|---|
| АО | 3 | |

ДЕРЖБУД УРСР
„УКРПРОЕКТРЕСТАВРАЦІЯ"
ЛЬВІВСЬКИЙ Ф-Л

| ПІДПИС І ДАТА | ЗАМ. ІНВ. № |
|---|---|
| 17.9.94 | |

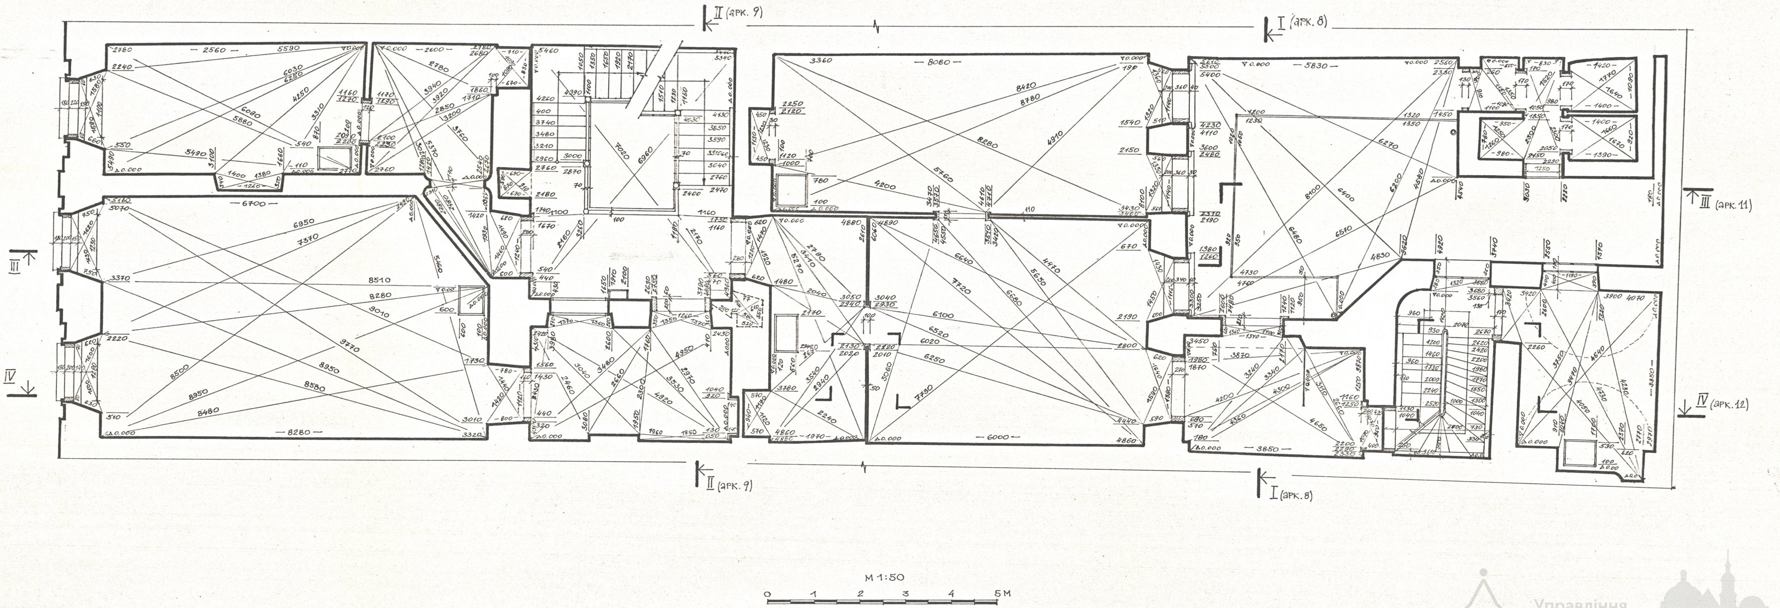

91-2 II-01-01

| | | | |
|---|---|---|---|
| ГАП | ЯРЕМА О. | | М. ЛЬВІВ, АНСАМБЛЬ ПЛОЩІ РИНОК |
| КЕР. ГР. | АМБІЦЬКИЙ І. | | |
| ВИКОНАВ | РАДЬ С. | | ЖИТЛОВИЙ БУДИНОК № 30<br>ПАМ. АРХ. XVI СТ., ОХ. № 326/29 |
| ПЕРЕВІРИВ | АМБІЦЬКИЙ І. | | |

| СТАДІЯ | АРКУШ | АРКУШІВ |
|---|---|---|
| АО | 4 | |

ПЛАН III-ГО ПОВЕРХУ

ДЕРЖБУД УРСР
„УКРПРОЕКТРЕСТАВРАЦІЯ"
ЛЬВІВСЬКИЙ Ф-Л

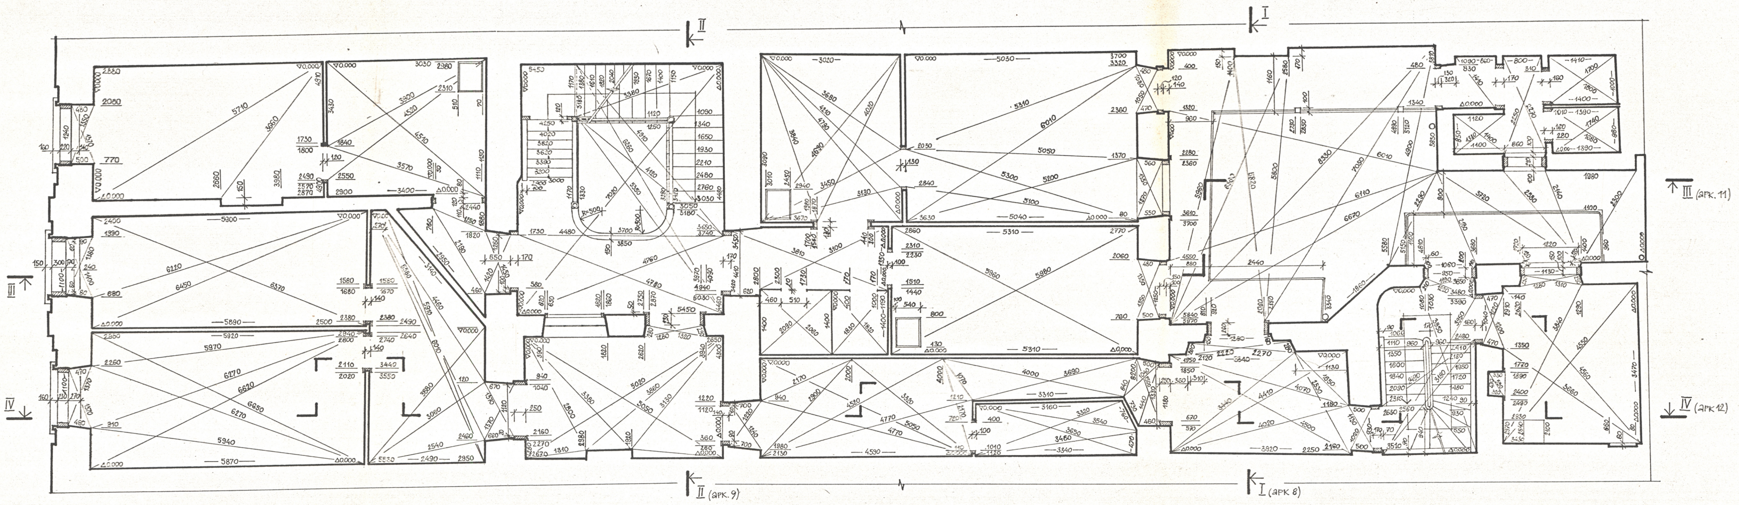

М 1:50

91-2 II-01-01

м. Львів, ансамбль площі Ринок

| | | |
|---|---|---|
| ГАП | ЯРЕМА О. | |
| кер. гр. | АМБІЦЬКИЙ І. | |
| виконав | КАЧИНСЬКИЙ Я. | |
| перевірив | МАКСИМЮК І. | |

Житловий будинок № 30
ох. № 326/29, пам. арх. XVI ст.

| стадія | аркуш | аркушів |
|---|---|---|
| АО | 5 | |

план 4-го поверху

Держбуд УРСР
„Укрпроектреставрація"
Львівський ф-л

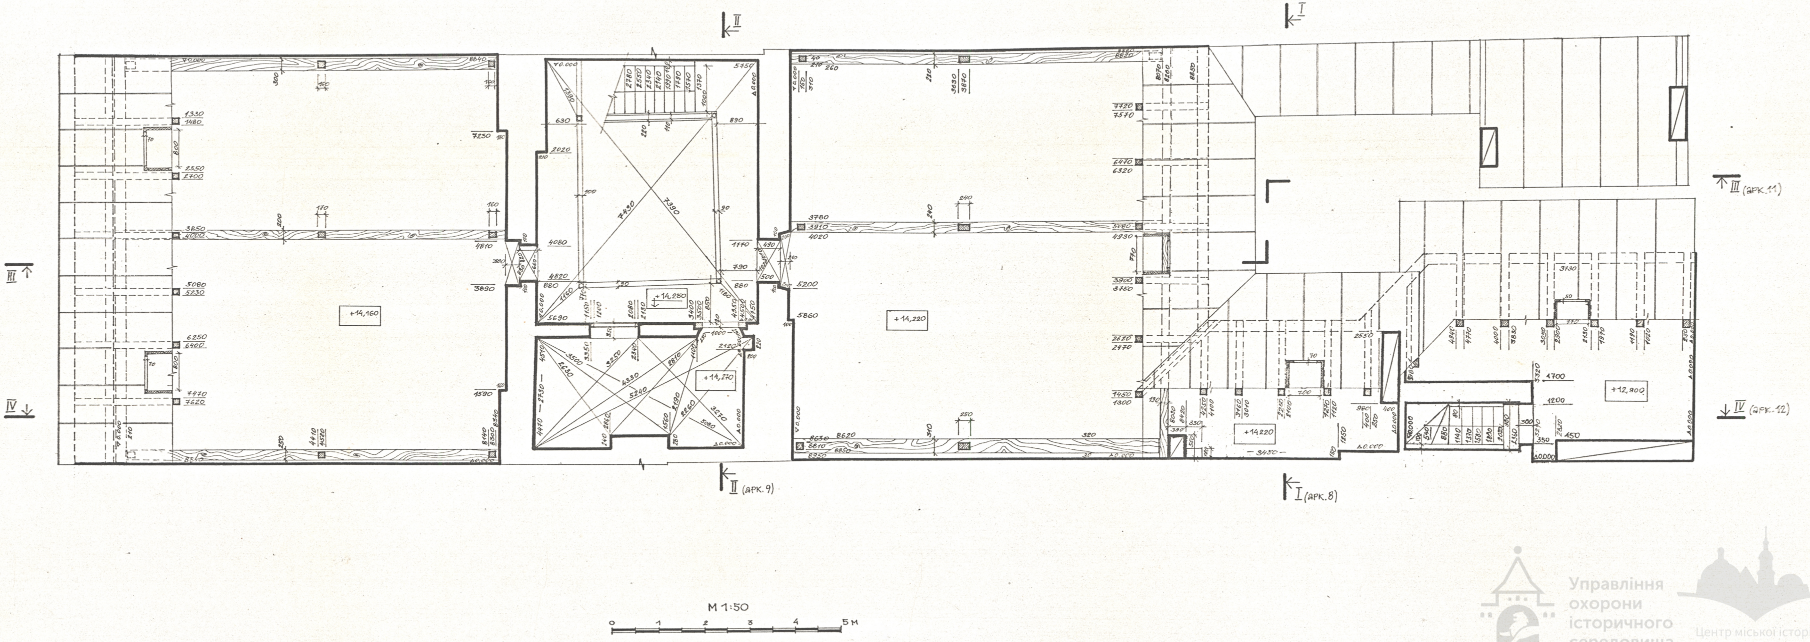

| | | | |
|---|---|---|---|
| ГАП | ЯРЕМА О.Б. | 91-2 II-01-01 | |
| КЕР.ГР. | АМБІЦЬКИЙ І. | М. ЛЬВІВ, АНСАМБЛЬ ПЛОЩІ РИНОК | |
| ВИКОНАВ | РАДЬ С. | ЖИТЛОВИЙ БУДИНОК № 30<br>ОХ. № 326/29, ПАМ. АРХ. XVI СТ. | СТАДІЯ: АО<br>АРКУШ: 6<br>АРКУШІВ: |
| ПЕРЕВІРИВ | МАКСИМЮК І. | ПЛАН ГОРИЩА<br>НА ВІДМІТЦІ | ДЕРЖБУД УРСР<br>„УКРПРОЕКТРЕСТАВРАЦІЯ"<br>ЛЬВІВСЬКИЙ Ф-Л |

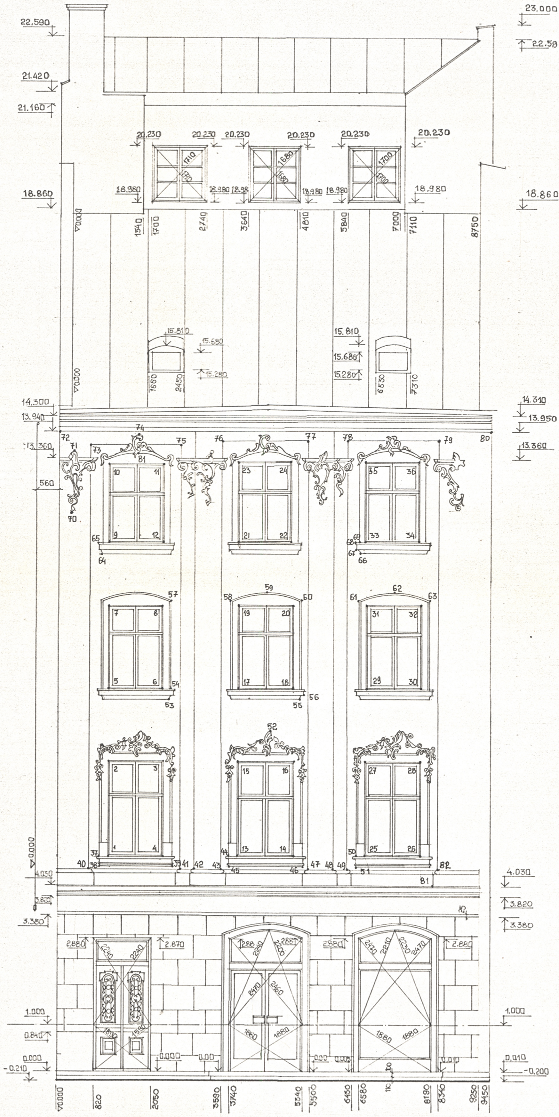

## КООРДИНАТИ ТОЧОК

| № точки | вертик. відм. від ±0.000 | горизонт. відст. від |
|---|---|---|
| 1 | 4.660 | |
| 2 | 6.750 | 1560 |
| 3 | 6.750 | 2770 |
| 4 | 4.670 | 2780 |
| 5 | 8.310 | 1570 |
| 6 | 8.310 | 2760 |
| 7 | 10.100 | 1570 |
| 8 | 10.120 | 2760 |
| 9 | 11.510 | 1570 |
| 10 | 13.250 | 1570 |
| 11 | 13.260 | 2750 |
| 12 | 11.510 | 2750 |
| 13 | 4.670 | 4350 |
| 14 | 4.670 | 5580 |
| 15 | 6.760 | 4350 |
| 16 | 6.760 | 5580 |
| 17 | 8.330 | 4370 |
| 18 | 8.330 | 5580 |
| 19 | 10.250 | 4380 |
| 20 | 10.140 | 5580 |
| 21 | 11.510 | 4370 |
| 22 | 11.520 | 5540 |
| 23 | 13.290 | 4370 |
| 24 | 13.300 | 5540 |
| 25 | 4.640 | 7170 |
| 26 | 4.640 | 8380 |
| 27 | 6.740 | 7170 |
| 28 | 6.740 | 8380 |
| 29 | 8.340 | 7190 |
| 30 | 8.340 | 8390 |
| 31 | 10.140 | 7190 |
| 32 | 10.150 | 8400 |
| 33 | 11.510 | 7170 |
| 34 | 11.530 | 8340 |
| 35 | 13.280 | 7150 |
| 36 | 13.310 | 8350 |
| 37 | 4.660 | 1370 |
| 38 | 4.430 | 1380 |
| 39 | 4.410 | 2940 |
| 40 | 4.360 | 1180 |
| 41 | 4.380 | 3150 |
| 42 | 4.380 | 3450 |
| 43 | 4.380 | 4038 |
| 44 | 4.670 | 4180 |
| 45 | 4.430 | 4200 |
| 46 | 4.440 | 5750 |
| 47 | 4.390 | 5920 |
| 48 | 4.380 | 6470 |
| 49 | 4.370 | 6780 |
| 50 | 4.640 | 6990 |
| 51 | 4.420 | 7000 |
| 52 | 7.390 | 5060 |
| 53 | 8.110 | 2970 |
| 54 | 8.320 | 2930 |
| 55 | 8.130 | 5720 |
| 56 | 8.200 | 5780 |
| 57 | 10.180 | 2930 |
| 58 | 10.230 | 4220 |
| 59 | 10.390 | 4980 |
| 60 | 10.220 | 5740 |
| 61 | 10.190 | 7030 |
| 62 | 10.370 | 7790 |
| 63 | 10.240 | 8560 |
| 64 | 11.260 | 1340 |
| 65 | 11.460 | 1370 |
| 66 | 11.290 | 7040 |
| 67 | 11.350 | 6990 |
| 68 | 11.470 | 6970 |
| 69 | 11.500 | 7060 |
| 70 | 12.210 | 803 |
| 71 | 13.650 | 820 |
| 72 | 13.940 | 560 |
| 73 | 13.650 | 1160 |
| 74 | 13.920 | 2160 |
| 75 | 13.690 | 3110 |
| 76 | 13.750 | 4000 |
| 77 | 13.760 | 5920 |
| 78 | 13.730 | 6750 |
| 79 | 13.750 | 8770 |
| 80 | 13.950 | 9880 |
| 81 | 4.030 | 8630 |
| 82 | 4.380 | 8810 |

М 1:50

0 0,5 1 2 3 4 5м

Примітки:

1. Обміри точок 1 - 82 на фасаді будинку, вище 1-го поверху виконано за допомогою теодоліта методом горизонтальних та вертикальних кутів.

Зам. інв. №
Підпис / Дата
17 91

|  |  |
|---|---|
| ГАП | Ярема |
| Кер. гр. | Амбіцький |
| Виконав | Максимюк |
| Перевір. | Амбіцький |

91- 2 II - 01 - 01

м. Львів. Ансамбль пл. Ринок

Житловий будинок № 30,
пам. арх. XVII ст., ох. № 326/29

| Стадія | Аркуш | Аркушів |
|---|---|---|
| АО | 7 | |

Фасад будинку

Держбуд УРСР

Управління охорони історичного середовища
Центр міської історії Center for Urban History

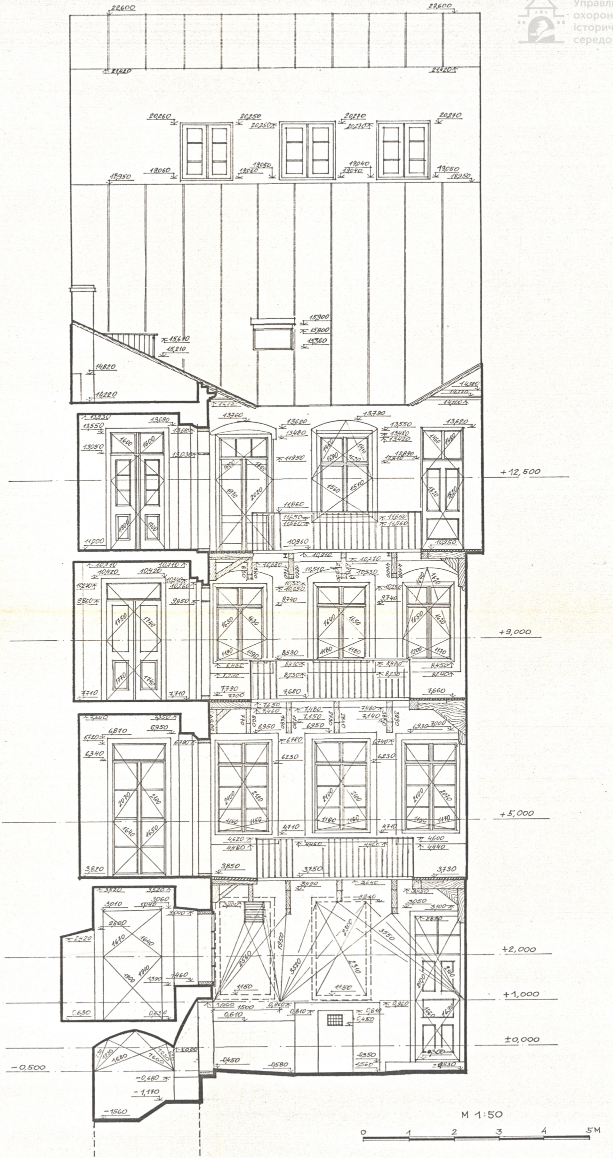

| | | |
|---|---|---|
| ГАП | ЯРЕМА О. | |
| КЕР. ГР. | АМБІЦЬКИЙ І. | |
| ВИКОНАВ | РАДЬ С. | |
| ПЕРЕВІРИВ | МАКСИМЮК І. | |

91-2 II-01-01

М. ЛЬВІВ, АНСАМБЛЬ ПЛ. РИНОК

ЖИТЛОВИЙ БУДИНОК №30
ПАМ. АРХ. XVI СТ., ОХ. №: 326/29

| СТАДІЯ | АРКУШ | АРКУШІВ |
|---|---|---|
| АО | 8 | |

РОЗРІЗ I-I

ДЕРЖБУД УРСР
„УКРПРОЕКТРЕСТАВРАЦІЯ"
ЛЬВІВСЬКИЙ Ф-Л

| ПІДПИС І ДАТА | ЗАМ. ІНВ. № |
|---|---|
| 17.01.94 | |

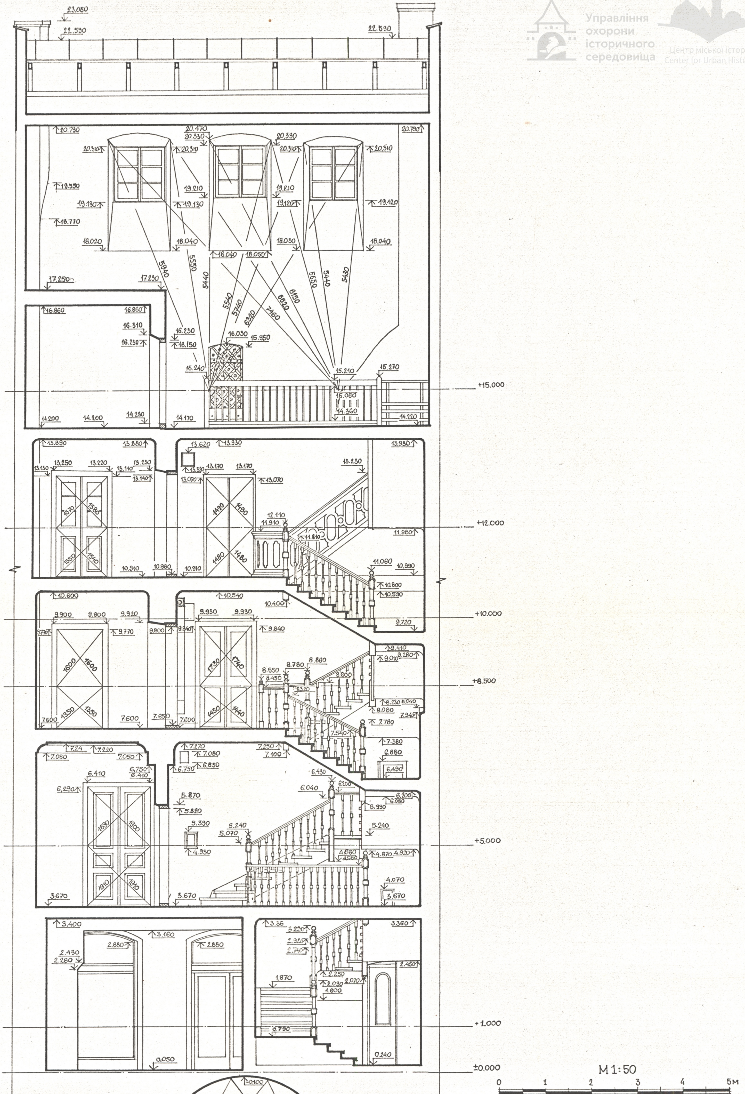

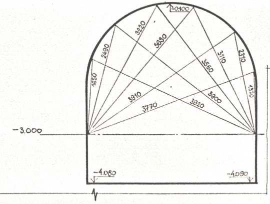

| | | | |
|---|---|---|---|
| | | | |
| | | | |
| | | | |
| ГАП | Ярема | | |
| кер. гр. | Амбіцький | | |
| виконав | Качинський | | |
| перевірив | Максимюк | | |

91-2 ІІ-01-01

м. Львів, ансамбль площі Ринок

Житловий будинок № 30
ох. № 326/29, пам. арх. XVI ст.

| стадія | аркуш | аркушів |
|---|---|---|
| ДО | 9 | |

Розріз ІІ-ІІ

Держбуд УРСР
„Укрпроектреставрація“
Львівський ф-л

Зам. інв. №
Підпис і дата
№ ориг.

Управління
охорони
історичного
середовища
Центр міської історії
Center for Urban History

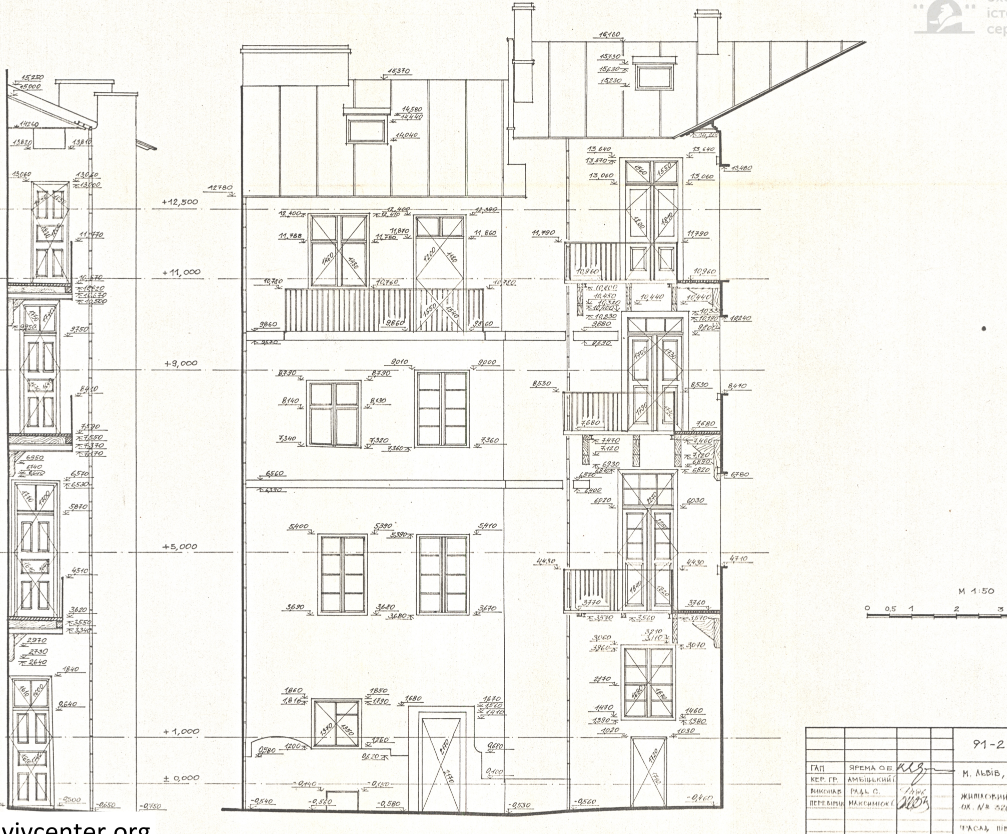

91-2 II-01-01

| | | |
|---|---|---|
| ГАП | ЯРЕМА О.Б. | |
| КЕР. ГР. | АМБІЦЬКИЙ І. | |
| ВИКОНАВ | РАДЬ С. | |
| ПЕРЕВІРИВ | МАКСИМЮК І. | |

М. ЛЬВІВ, АНСАМБЛЬ ПЛОЩІ РИНОК

ЖИТЛОВИЙ БУДИНОК № 30
ОХ. № 326/29, ПАМ. АРХ. XVI СТ.

| СТАДІЯ | АРКУШ | АРКУШІВ |
|---|---|---|
| АО | 10 | |

ФАСАД ПІВДЕННИЙ
ФАСАД СХІДНИЙ (ДВОРОВІ)

ДЕРЖБУД УРСР
„УКРПРОЕКТРЕСТАВРАЦІЯ"
ЛЬВІВСЬКИЙ Ф-Л

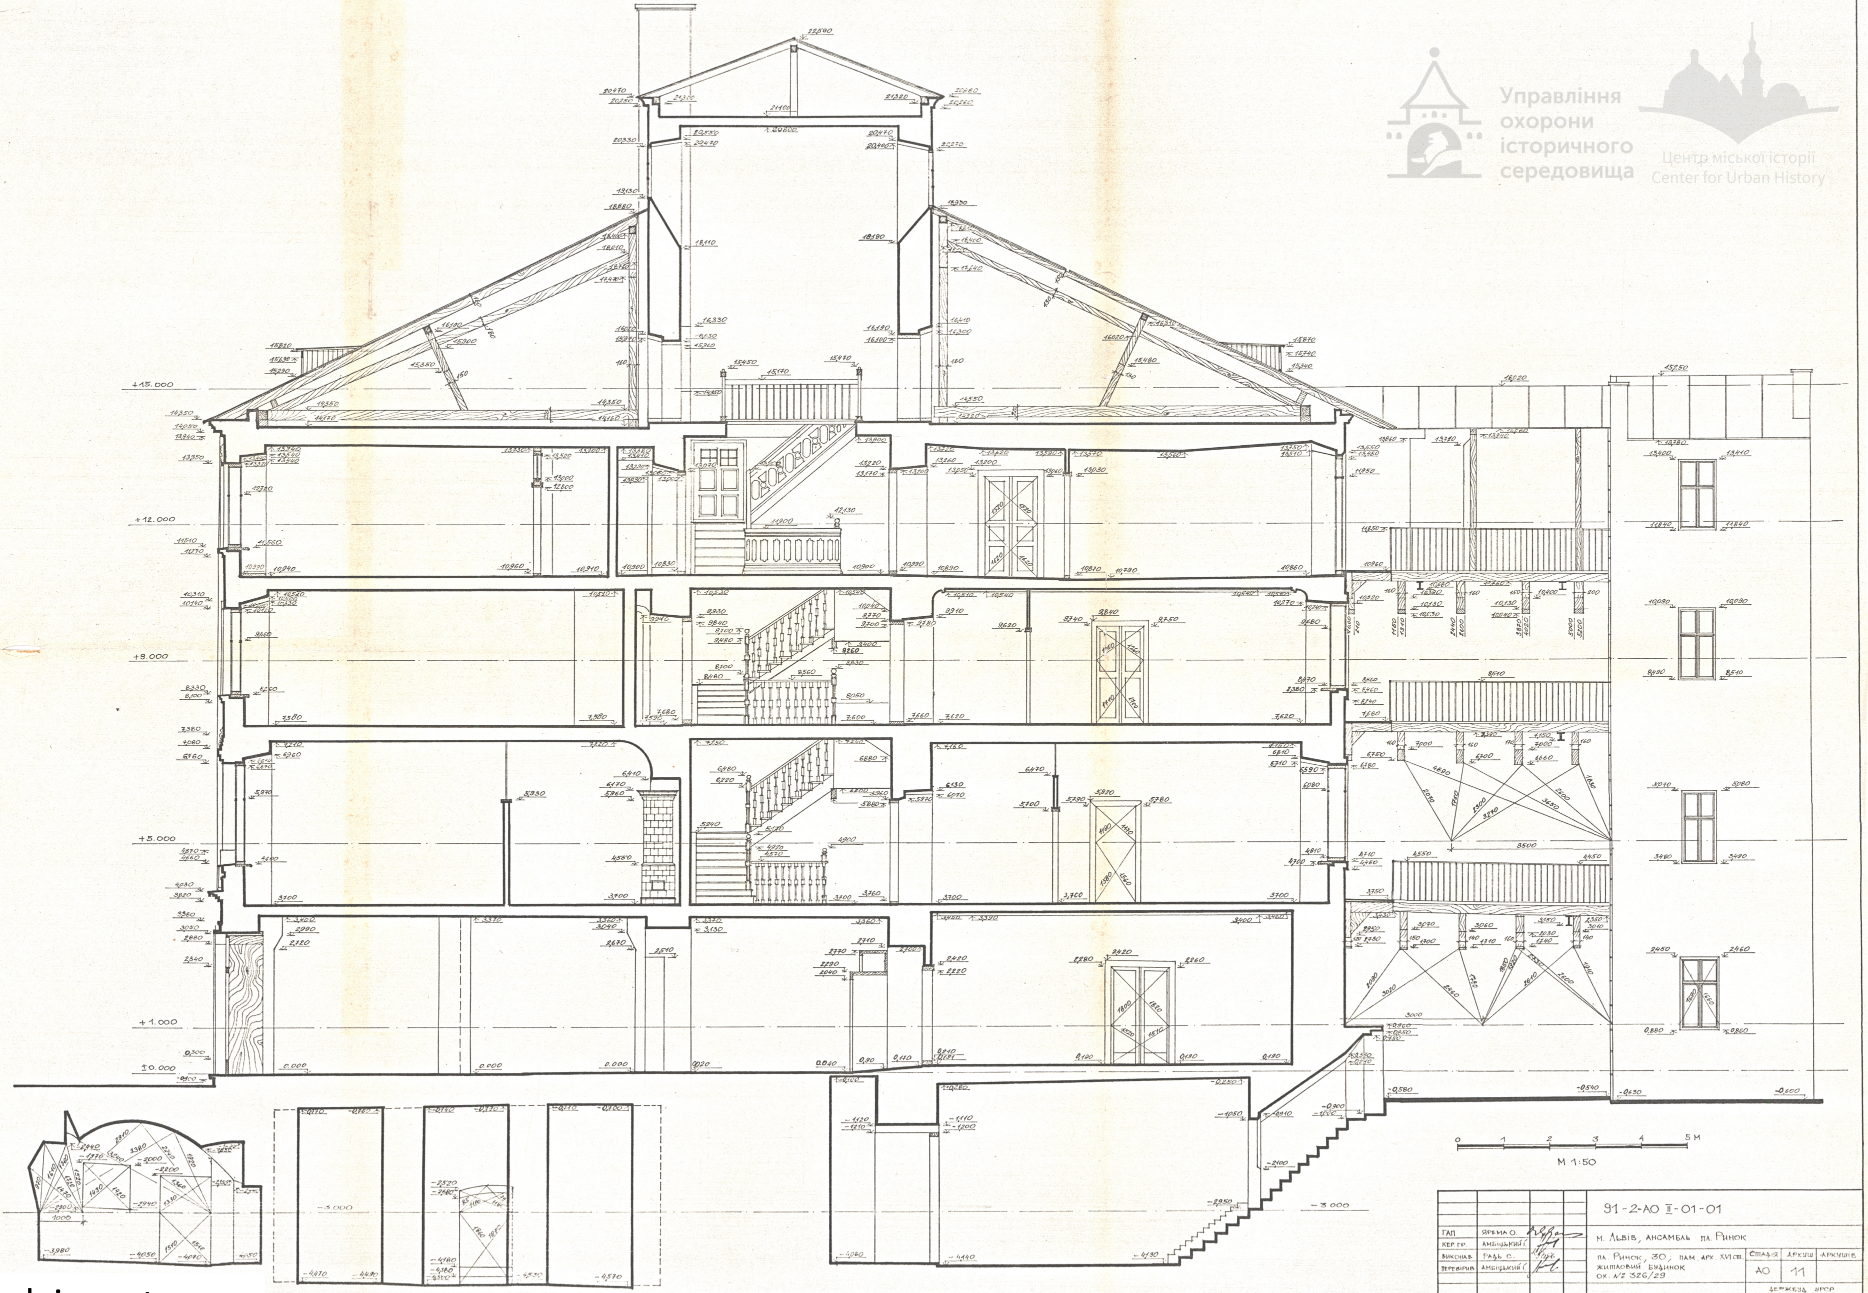

91-2-АО Ⅱ-01-01

| | | |
|---|---|---|
| ГАП | ЯРЕМА О. | |
| КЕР. ГР. | АМБІЦЬКИЙ І. | |
| ВИКОНАВ. | РАДЬ С. | |
| ПЕРЕВІРИВ | АМБІЦЬКИЙ І. | |

м. Львів, ансамбль пл. Ринок

пл. Ринок, 30; пам. арх. XVI ст.
житловий будинок
ох. № 326/29

| Стадія | Аркуш | Аркушів |
|---|---|---|
| АО | 11 | |

Розріз Ⅲ-Ⅲ

Держбуд УРСР
„Укрпроектреставрація"
Львівський ф-л

Формат А-1

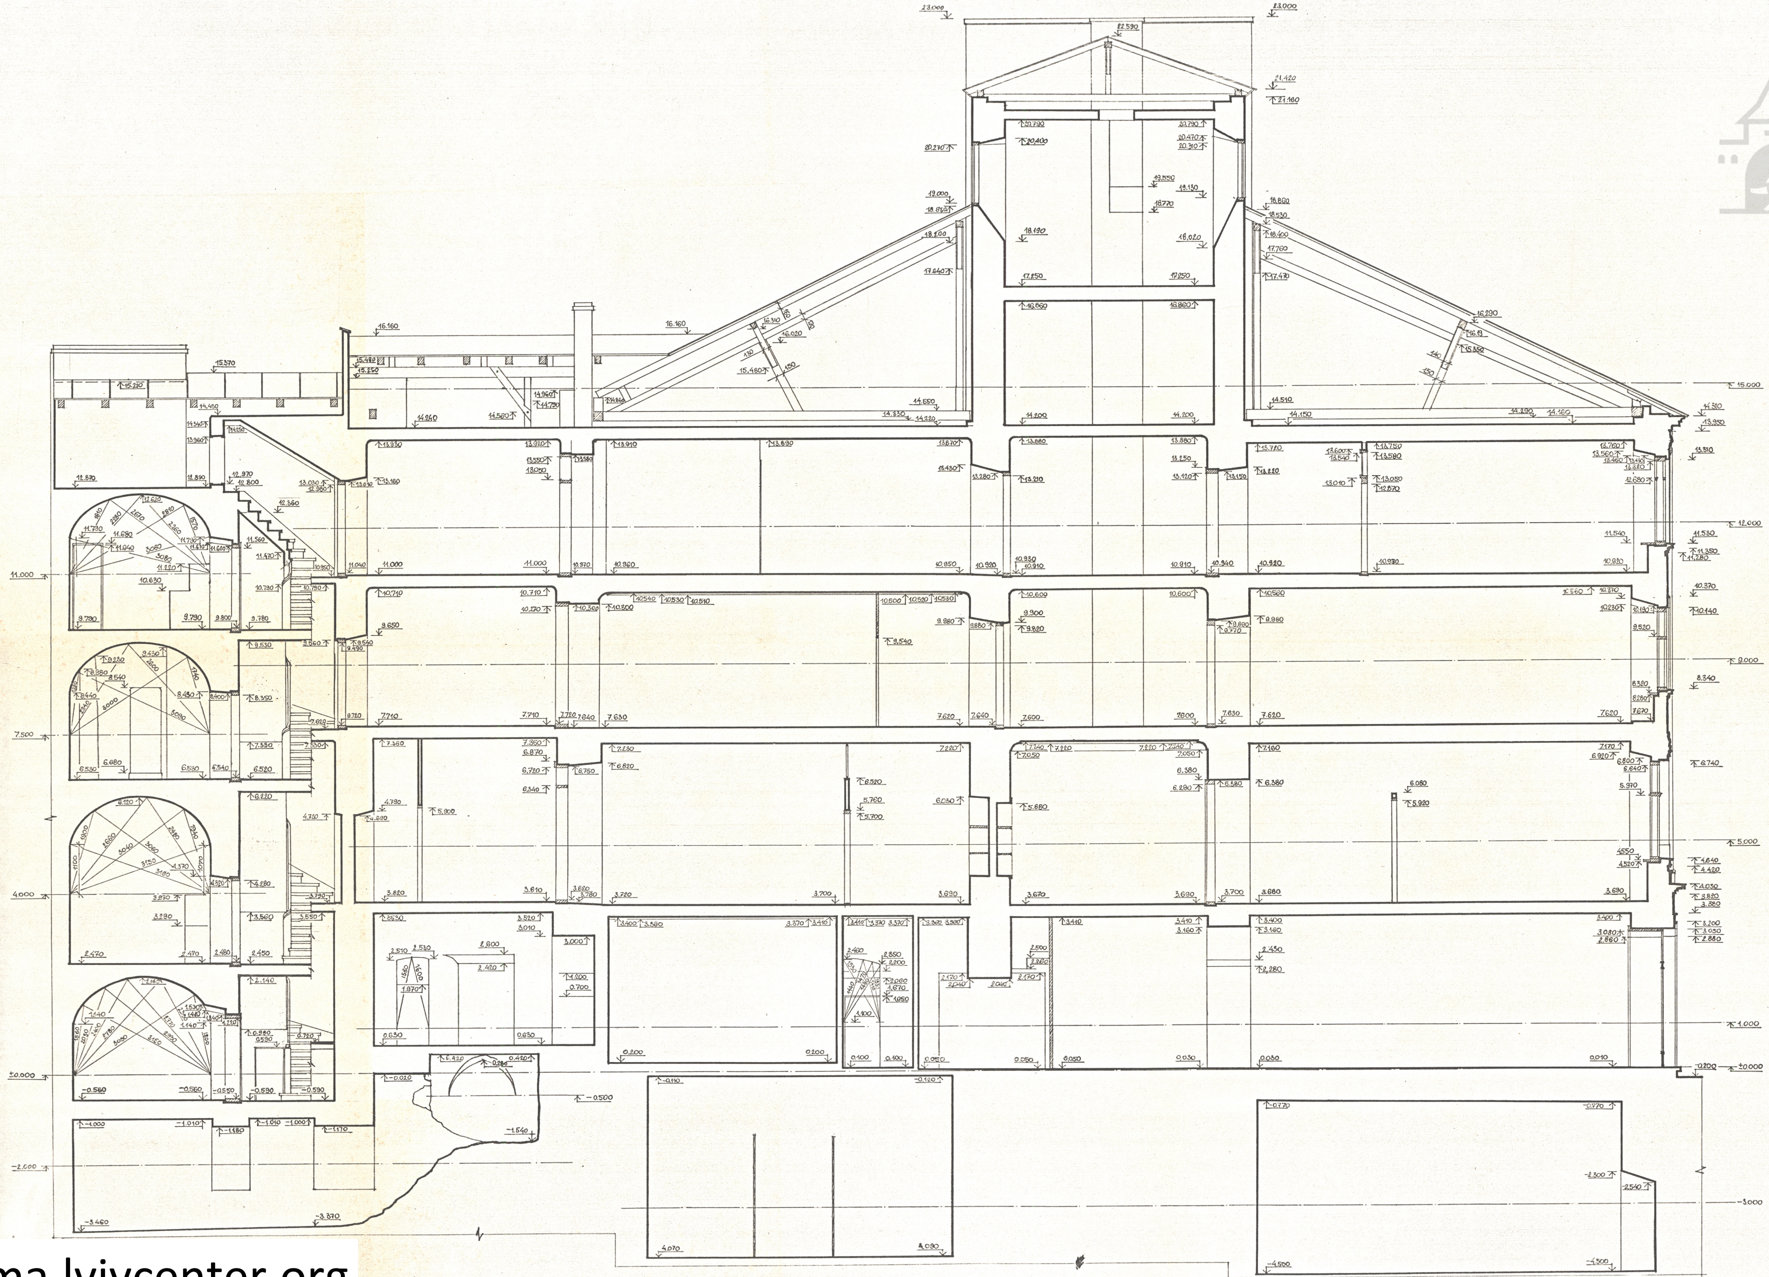

M1:50

| | | | |
|---|---|---|---|
| ГАП | Ярема | | 91 – 2 II – 01 – 01 |
| Кер.гр. | Амбіцький | | м. Львів, ансамбль площі Ринок |
| Виконав | Качинський | | Житловий будинок № 30<br>ох. № 326/29, пам. арх. XVI ст. |
| Перевірив | Макоимок | | Розріз IV – IV |

| стадія | аркуш | аркушів |
|---|---|---|
| АО | 12 | |

Держбуд УРСР
„Укрпроектреставрація"
Львівський ф-л.