ДЕРЖБУД УКРАЇНИ
УКРАЇНСЬКИЙ СПЕЦІАЛЬНИЙ
НАУКОВО-РЕСТАВРАЦІЙНИЙ
ІНСТИТУТ
«УКРЗАХІДПРОЕКТРЕСТАВРАЦІЯ»

Будинок № 27
на пр.Шевченка у м.Львові
Історико- архівні та бібліографічні пошуки.
Схематичні обміри фасадів. Фотофіксація

т.І кн.І

Львів 1997р.

Управління охорони історичного середовища

uma.lvivcenter.org

УКРАЇНСЬКИЙ СПЕЦІАЛЬНИЙ НАУКОВО-РЕСТАВРАЦІЙНИЙ ІНСТИТУТ

"УКРЗАХІДПРОЕКТРЕСТАВРАЦІЯ"

Будинок № 27

на пр.Шевченка у м.Львові

Історико-архівні та бібліографічні пошуки
Схематичні обміри фасадів. Фотофіксація

Управління охорони історичного середовища
Центр міської історії
Center for Urban History

Головний архітектор Ковалишин І.

Головний архітектор проекту Новаківська Г.

Начальник майстерні Соболевський Є.

Львів - 1997 р.

uma.lvivcenter.org

ЗАМОВНИК:Управління охорони історичного
середовища м.Львова

СТАДІЯ:Схематичні обміри

АВТОРСЬКИЙ КОЛЕКТИВ

П.І.Б.	Посада	Ступінь участі в розробці
Уніят О.М.	архітектор	автор,виконавець
Курдидик О.Р.	-"-	-"-
Сердюк Н.	-"-	-"-

Управління охорони історичного середовища
Центр міської історії Center for Urban History

ГАП Новаківська Г.

uma.lvivcenter.org

СКЛАД ДОКУМЕНТАЦІЇ ЗГІДНО ДОГОВОРУ

1. Історико-архівні та бібліографічні пошуки.
   Схематичні обміри фасадів. Фотофіксація

2. Натурні те технологічні дослідження

3. Ескізний проект реставрації фасадів
   Робочі креслення опорядження фасадів та
   технологічні схеми реставрації

   Паспорти опорядження фасадів.

Управління охорони історичного середовища
Центр міської історії Center for Urban History

uma.lvivcenter.org

Управління
охорони
історичного
середовища
Центр міської історії
Center for Urban History



uma.lvivcenter.org



Управління охорони історичного середовища
uma.lvivcenter.org

Управління охорони історичного середовища
Центр міської історії
Center for Urban History



uma.lvivcenter.org



Управління
охорони
історичного
середовища

uma.lvivcenter.org

Управління охорони історичного середовища
Центр міської історії
Center for Urban History



uma.lvivcenter.org



Управління охорони історичного середовища
Львівський міський інформаційний центр Urban History
uma.lvivcenter.org

ВІДОМОСТІ ПРО БУДИНОК
ЗА МАТЕРІАЛАМИ ІСТОРИКО-АРХІВНИХ ПОШУКІВ ТА ЛІТЕРАТУРНИМИ ДЖЕРЕЛАМИ

Управління охорони історичного середовища
Центр міської історії
Center for Urban History

uma.lvivcenter.org


ПРОСПЕКТ ШЕВЧЕНКА,27

Будинок за адресою Фредри,9 /сьогодні пр.Шевченка,27/ був споруджений у 1909 р. за проектом архітектора Збігнєва Брохович-Левинського у стилі романтичного модерну. Талановите органічне поєднання ситуації ділянки з архітектурним образом будинку продило історичну традицію цієї споруди пов"язану зьк кав"ярнею "Шотландська", що знаходилась на партері кам"яниці і мала відкриту терасу від площі Академічної.

Кав/ярня стала місцем зібрань європейської і світової еліти представників точних наук - професорів Університету і Політехніки.

Управління охорони історичного середовища
Центр міської історії
Center for Urban History

uma.lvivcenter.org

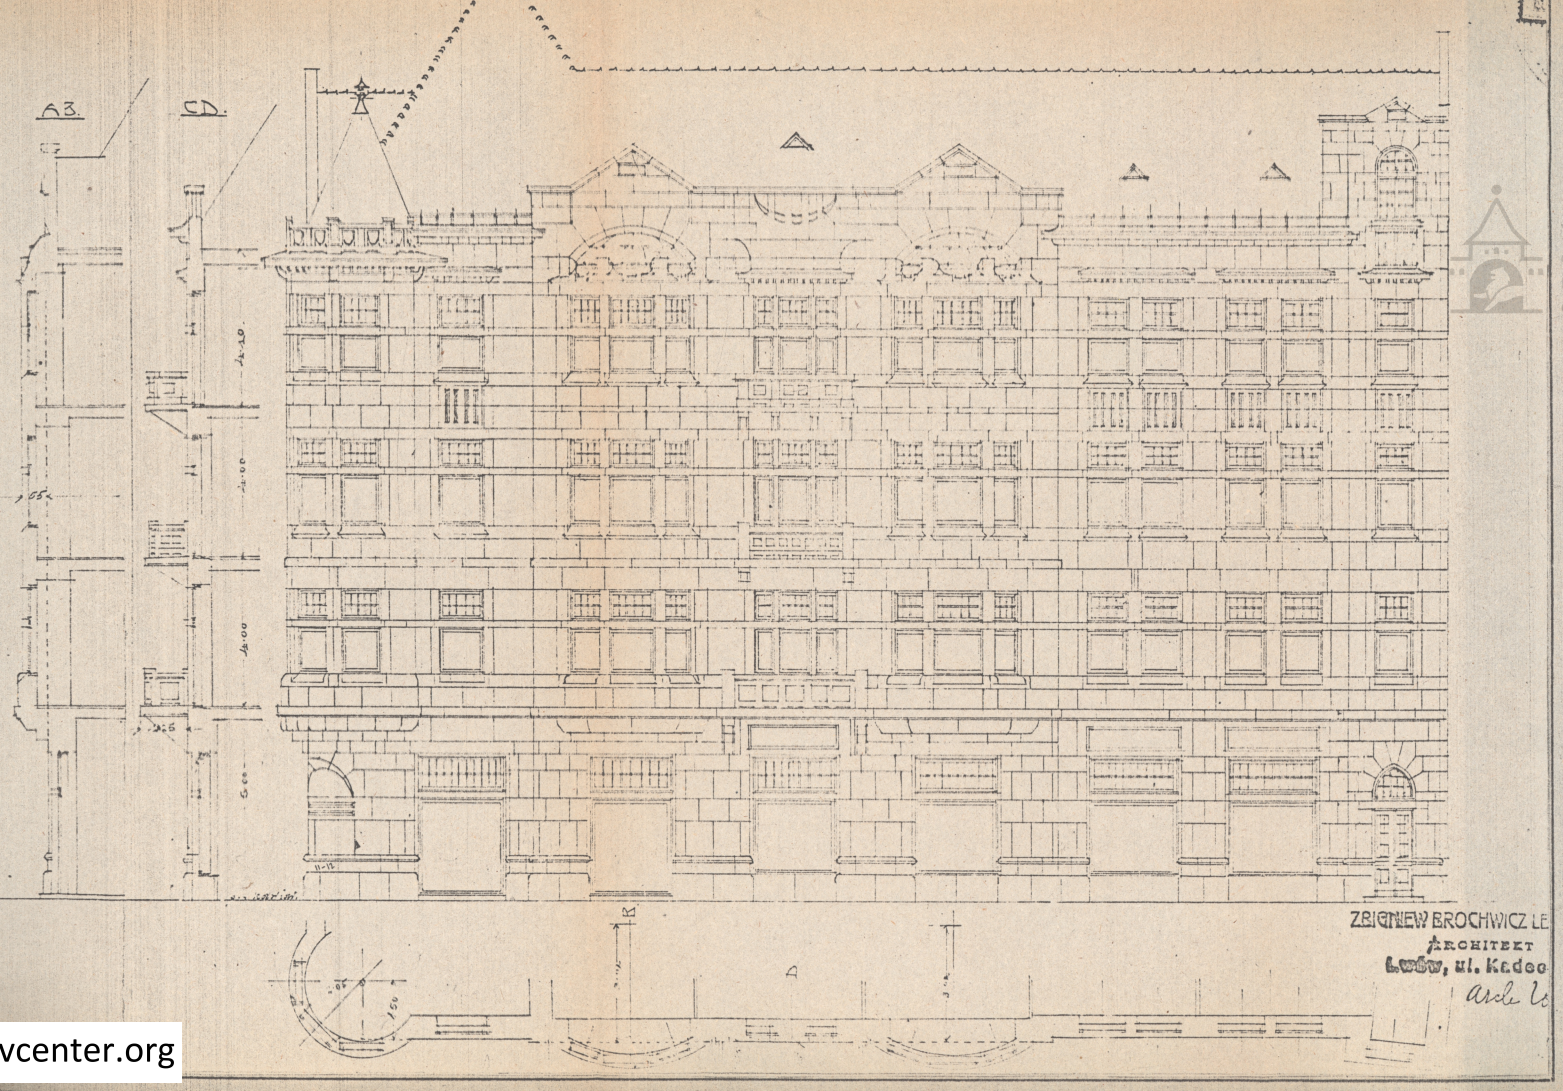

ZBIGNIEW BROCHWICZ LE
ARCHITEKT
Lwów, ul. Kadeo


ПР.ШЕВЧЕНКА,27 – БУЛ. ФРЕДРИ,9

Управління охорони історичного середовища

Львівський Державний обласний архів
Ф.2 оп.3 спр. № 126

uma.lvivcenter.org

ситуаційна схема

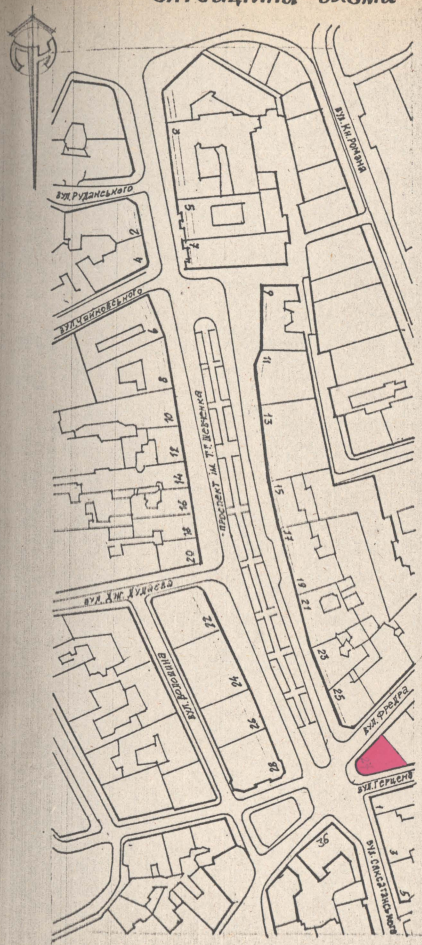

Будинок, на якому проводились обміри

відомість креслень

аркуш	назва	примітки
0	заголовний аркуш	
1	фасад будинку №27	

загальні вказівки


1. Матеріали даного тому розроблено на основі договору №97-39 від 23.05.1997 р. на замовлення Управління охорони історичного середовища.
2. Схематичні обміри проводились 20-ти метровою рулеткою.
3. За умовну відмітку ±0.000 прийнято відмітку верху цоколя будинку.
4. Всі лінійні розміри на кресленнях подано в міліметрах, всі висотні відмітки подано в міліметрах.
5. В результаті обмірів встановлено габаритні розміри фасадів:
   висота — 25.7 м
   довжина — 29 м
6. Обміри проводились бригадою в складі:
   О. Курдидик — архітектор
   О. Уніят — архітектор
   Н. Сердюк — архітектор


Управління охорони історичного середовища
Центр міської історії
Center for Urban History

				97-39-ЛО І-01-01	
начальник	І. Соболєвський			Ансамбль пр. Шевченка у м. Львові	
УОП	Н. Новаківська				
архітектор	О. Уніят			заголовний аркуш будинок №27	стадія: ЛО; аркуш: 0; аркушів:
перевірив	Н. Новаківська			ситуаційна схема; відомість креслень; загальні вказівки	Львівський регіональний інститут „Укрзахідпроектреставрація"

uma.lvivcenter.org


Управління охорони історичного середовища
Центр міського історії
Center for Urban History

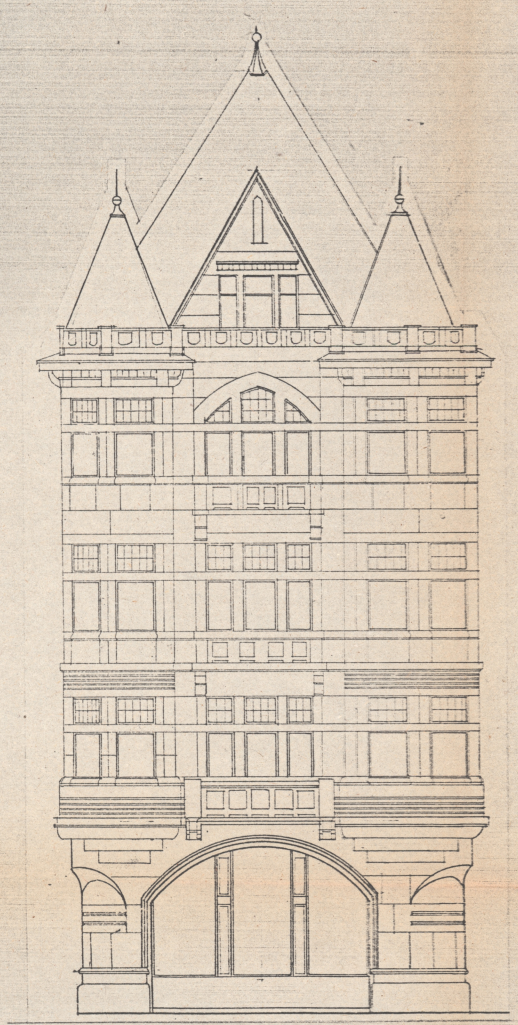

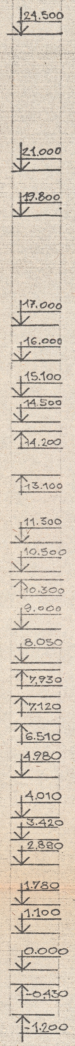





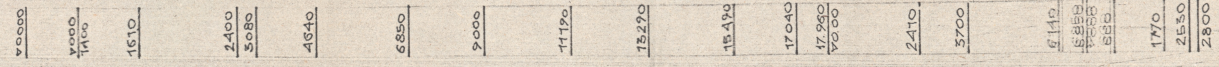

М1:100

0 1 2 3 4 5 6 7 8 9 10

	97-59-ЛО П-01-01			
	Ансамбль пр. Шевченка у м. Львові			
ГАП Гнезівська Архітектор Н. Овдіюк Перевірив Гнезівська	Будинок № 27	Стадія	Аркуш	Аркушів
		ЕО	1	
	Фасад будинку № 27 з пр. Шевченка Фасад будинку № 27 з вул. Герцена	Львівський регіональний інститут "Укрзахідпроектреставрація"		

uma.lvivcenter.org