ДЕРЖБУД УКРАЇНИ
УКРАЇНСЬКИЙ СПЕЦІАЛЬНИЙ
НАУКОВО-РЕСТАВРАЦІЙНИЙ
ІНСТИТУТ
«УКРЗАХІДПРОЕКТРЕСТАВРАЦІЯ»

Будинок № 25
на пр.Шевченка у м.Львові
Історико-архівні та бібліографічні пошуки
Схематичні обміри фасадів. Фотофіксація.
т.І кн.І

Львів 199 7р.

Управління охорони історичного середовища
Центр міської історії
uma.lvivcenter.org

УКРАЇНСЬКИЙ СПЕЦІАЛЬНИЙ НАУКОВО-РЕСТАВРАЦІЙНИЙ ІНСТИТУТ
"УКРЗАХІДПРОЕКТРЕСТАВРАЦІЯ"

Будинок № 25
на пр.Шевченка у м.Львові

Історико-архівні та бібліографічні пошуки.
Схематичні обміри фасадів.Фотофіксація.

Управління охорони історичного середовища
Центр міської історії
Center for Urban History

Головний архітектор Ковальчин І.

Головний архітектор проекту Новаківська Г.

Начальник майстерні Соболєвський Є.

Львів - 1997 р.

uma.lvivcenter.org

ЗАМОВНИК: Управління охорони історичного середовища м.Львова

СТАДІЯ: Схематичні обміри

АВТОРСЬКИЙ КОЛЕКТИВ

П.І.Б.	Посада	Ступінь участі в розробці
Уніят О.М.	архітектор	автор,виконавець
Курдидик О.Р.	-"-	-"-
Сердюк Н.	-"-	-"-

Управління охорони історичного середовища
Центр міської історії Center for Urban History

ГАП Новаківська Г.

uma.lvivcenter.org

СКЛАД ДОКУМЕНТАЦІЇ ЗГІДНО ДОГОВОРУ

1. Історико-архівні та бібліографічні пошуки. Схематичні обміри фасадів. Фотофіксація

2. Натурні та технологічні дослідження

3. Ескізний проект реставрації фасадів.
   Робочі креслення опорядження фасадів та технологічні схеми реставрації.
   Паспорти опорядження фасадів.

Управління охорони історичного середовища
Центр міської історії
Center for Urban History

uma.lvivcenter.org

Управління охорони історичного середовища
Центр міської історії
Center for Urban History

uma.lvivcenter.org

Управління охорони історичного середовища
Центр міської історії
Center for Urban History

uma.lvivcenter.org

Управління охорони історичного середовища
Центр міської історії
Center for Urban History

uma.lvivcenter.org

Управління охорони історичного середовища
Центр міської історії
Center for Urban History

uma.lvivcenter.org

ВІДОМОСТІ ПРО БУДИНОК
ЗА МАТЕРІАЛАМИ ІСТОРИКО-АРХІВНИХ ПОШУКІВ
ТА ЛІТЕРАТУРНИМИ ДЖЕРЕЛАМИ

Управління охорони історичного середовища
Центр міської історії
Center for Urban History

uma.lvivcenter.org

ПРОСПЕКТ ШЕВЧЕНКА,25

Проект будинку був виконаний у 1910-1911 р.р. Вирішення фасаду мало два варіанти, до будівництва прийнято вирішення у стилі класицистичного модерну.

В партері знаходилась кав"ярня "Рома", історичну традицію якої творили люди нера - літератори, письменники, поети, публіцисти і журналісти, а також люди артистичних професій.

Від 20-х р.р. XX ст. перед кавярнею була відкрита тераса-городець.

Управління охорони історичного середовища
Центр міської історії
Center for Urban History

uma.lvivcenter.org

ПР. ШЕВЧЕНКА, 25

„Plan"

na wybudowanie 3piętr: kamienicy na realn: L: k 428¼.
tó ulicAkademickiejiFr edry L: otr: 25 we Lwowie.-

„Fasada od ul: Akademickiej."

Skala 1: 100.

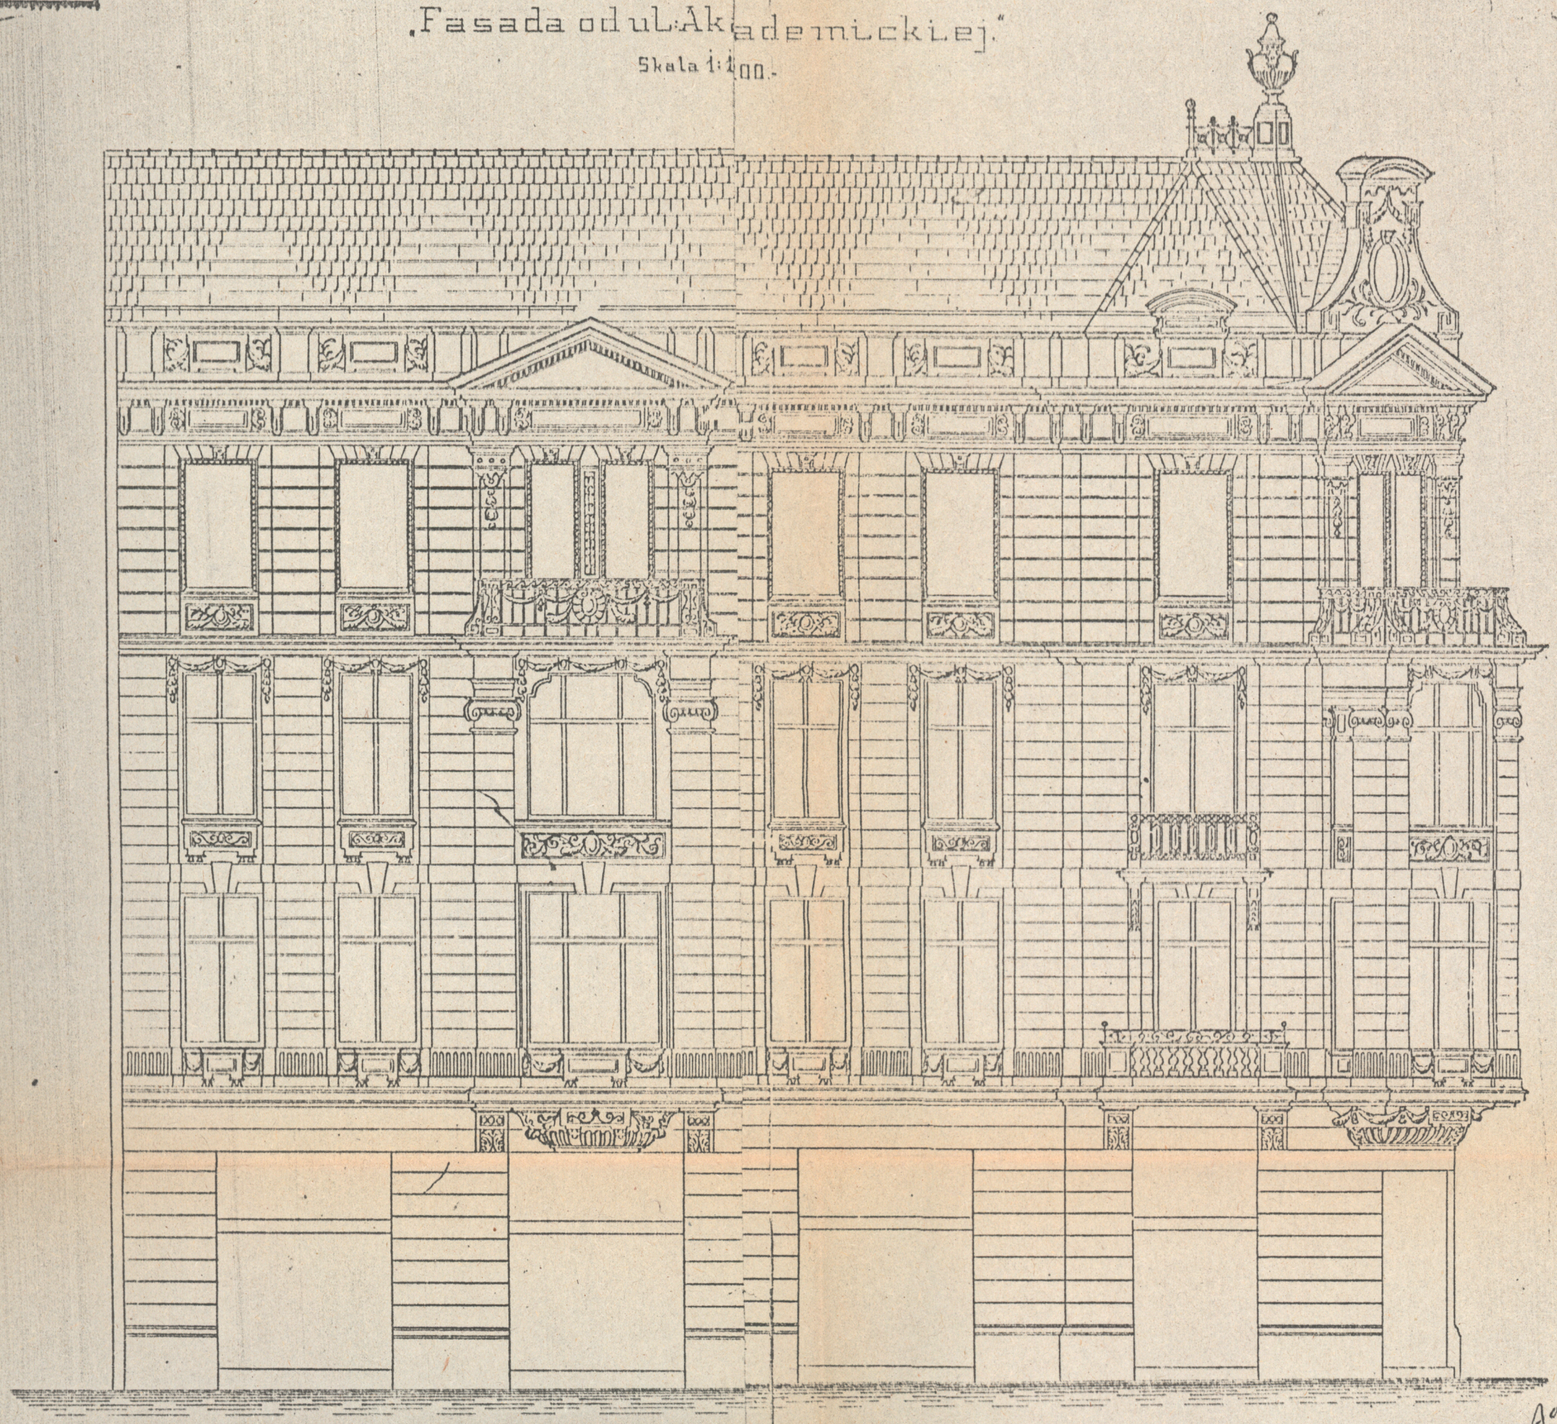

Helena Budzynowska

Damy Schulz
kandydatury

Управління охорони історичного середовища
Центр міської історії
Center for Urban History

Львівський Державний обласний архів
Ф.2 оп.I спр. № 64

uma.lvivcenter.org

ситуаційна схема

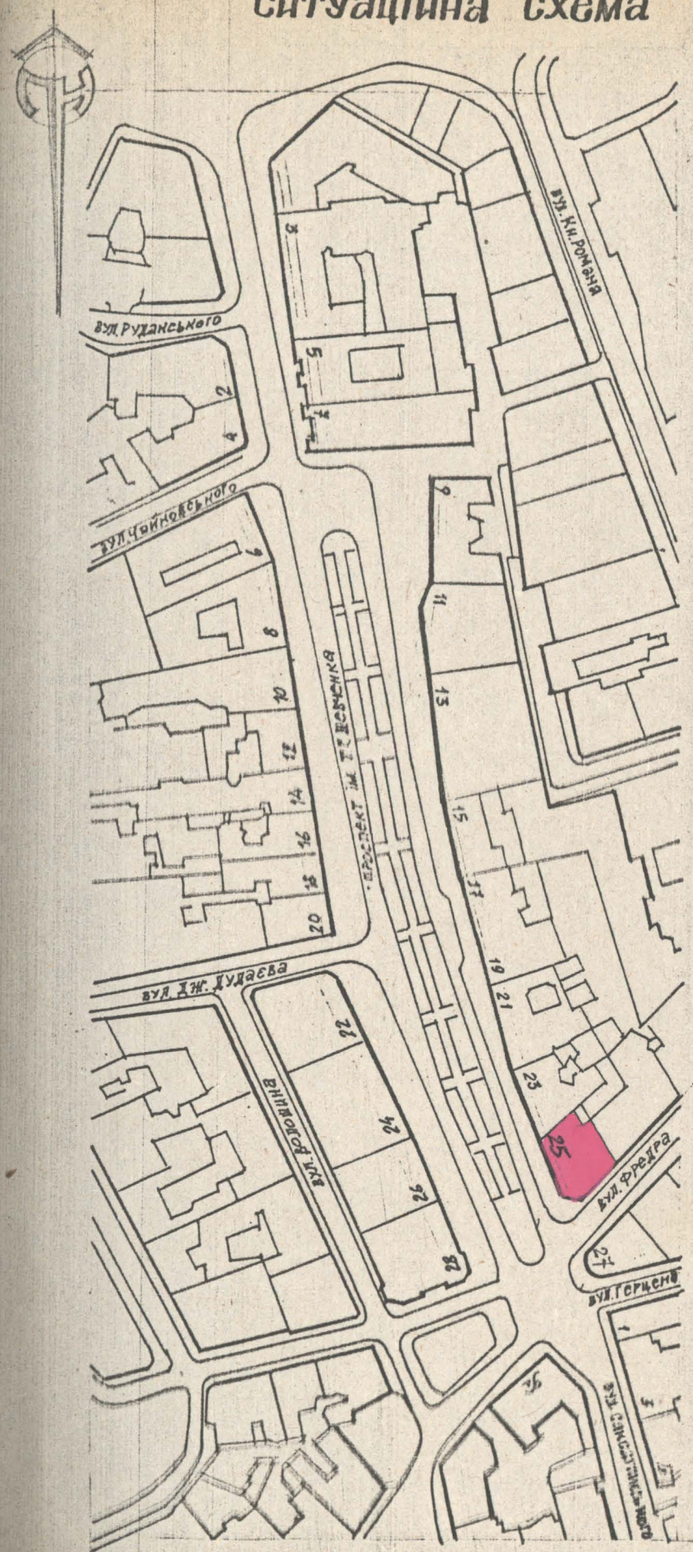

будинок на якому проводились обміри

відомість креслень

аркуш	назва	примітки
0	заголовний аркуш	
1	фасад будинку № 25	
2	-//-	

загальні вказівки

1. Матеріали даного тому розроблено на основі договору №97-39 від 23.05.1997р на замовлення управління охорони історичного середовища.
2. Схематичні обміри проводились 20-ти метровою рулеткою.
3. За умовну відмітку ±0.000 прийнято відмітку верху цоколя будинку.
4. Всі лінійні розміри на кресленнях подано в міліметрах, всі висотні відмітки подано в міліметрах.
5. В результаті обмірів встановлено габаритні розміри фасадів:
   висота — 22.6 м
   довжина — 30.8 м ширина — 25.12 м
6. Обміри проводились бригадою в складі:
   О. Курдидик — архітектор
   О. Уніят — архітектор
   Н. Сердюк — архітектор

Управління охорони історичного середовища
Центр міської історії
Center for Urban History

Нач.майст.	С.Соболєвський	
Група	Т. Новаківська	
Архітектор	О. Уніят	
Перевірив	Т. Новаківська	

97-39-ЗО І-01-01

Ансамбль пр. Шевченка у м. Львові

стадія	аркуш	аркушів
ЗО	0	

заголовний аркуш
будинок №25

ситуаційна схема
відомість креслень
загальні вказівки

Львівський регіональний інститут „Укрзахідпроект-реставрація"

uma.lvivcenter.org

M 1:100

0 1 2 3 4 5 6 7 8 9 10

ГАП	Новаківська		97-38-АО І-01-01		
Архітект.	Сердюк		Ансамбль пр. Шевченка у м. Львові		
Перевір.	Новаківська		Будинок №25	стадія	аркуш	аркушів
				АО	1	
			Фасад будинку №25 від пр. Шевченка	Львівський регіональний інститут „Укрзахідпроектреставрація"		

Управління охорони історичного середовища
Центр міської історії
Center for Urban History
uma.lvivcenter.org

Управління охорони історичного середовища
Центр міської історії
Center for Urban History

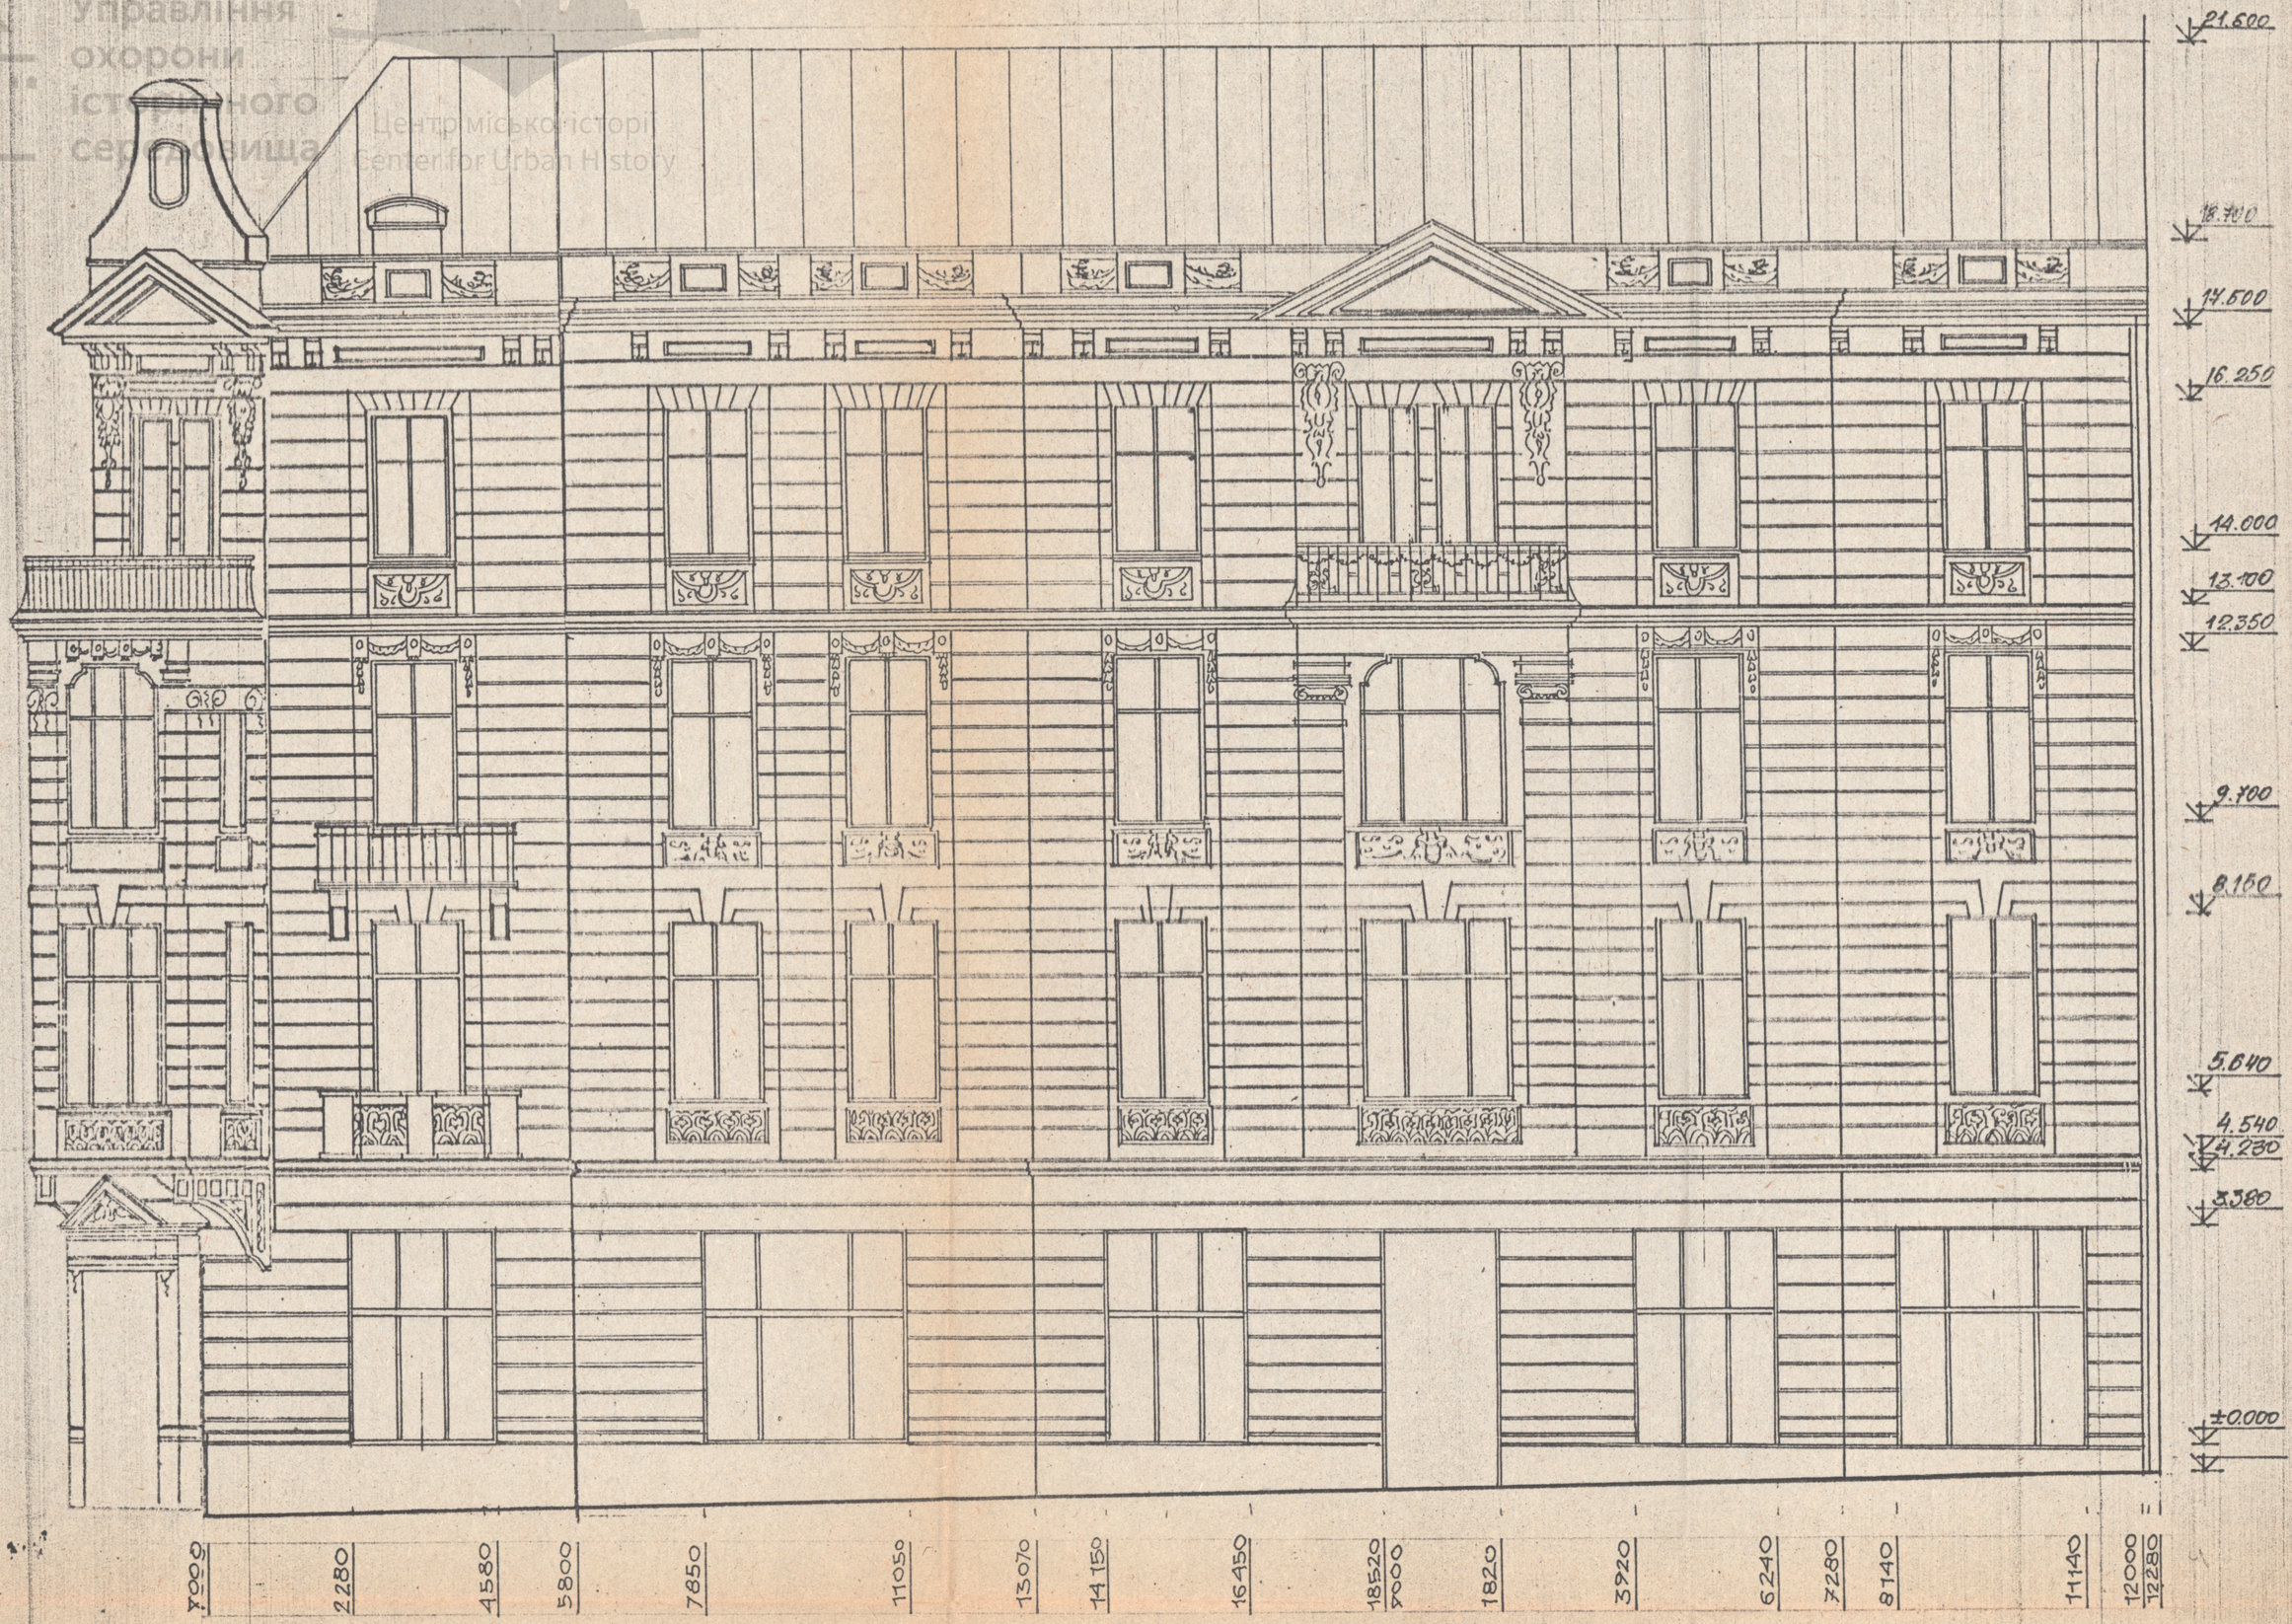

М 1:100

0 1 2 3 4 5 6 7 8 9 10

97-39-ЛО I-01-01

Ансамбль пр. Шевченка у м. Львові

Будинок № 25

Фасад будинку №25 від вул. Фредра

КЕП	Гновацька		
Архітектор	Косудюк		
Коловтин	Искаків		

Стадія	Аркуш	Аркушів
ЛО	2	

Львівський регіональний інститут „Укрзахідпроектреставрація"

uma.lvivcenter.org