3

ДЕРЖБУД УКРАЇНИ
УКРАЇНСЬКИЙ СПЕЦІАЛЬНИЙ
НАУКОВО-РЕСТАВРАЦІЙНИЙ
ІНСТИТУТ
«УКРЗАХІДПРОЕКТРЕСТАВРАЦІЯ»

Пам"ятка архітект. ХУІ-ХІХ ст.

Житлові будинки №II-22 на пл. Ринок у м. Львові . Схематичні обміри фасадів. Том У Книга 2 вип.2

Шифр 96-105

Львів 199 6р.

Управління охорони історичного середовища

uma.lvivcenter.org

УКРАЇНСЬКИЙ СПЕЦІАЛЬНИЙ НАУКОВО-РЕСТАВРАЦІЙНИЙ ІНСТИТУТ

"УКРЗАХІДПРОЕКТРЕСТАВРАЦІЯ"

Пам"ятка архітектури ХУІ-ХІХ ст.

Житлові будинки №II-22 на пл. Ринок у м. Львові

Схематичні обміри фасадів.

Том У Книга 2 вип. 2

Шифр 96-105

Управління охорони історичного середовища
Центр міської історії
Center for Urban History

Головний архітектор І. Ковалишин

ГАП Г. Новаківська

Начальник майстерні Є. Соболєвський

Львів 1996 р.

uma.lvivcenter.org

Управління охорони історичного середовища
Центр міської історії
Center for Urban History

ЗАМОВНИК: Управління охорони історичного середовища м. Львова

Стадія: Схематичні обміри фасадів будинків №II-22 на пл. Ринок у Львові

Авторський колектив та відповідальні виконавці

Прізвище, ім"я по батькові	Посада	Ступень участі в розробці
Бабич О. С.	керівник групи	виконавиць
Уніят О.М.	пр. архітектор	виконавиць

ГАП Новаківська Г. М.

uma.lvivcenter.org

Управління охорони історичного середовища
Центр міської історії
Center for Urban History

СКЛАД ДОКУМЕНТАЦІЇ ПО ДОГОВОРУ: 96-105

ТОМ П кн. I вип. I	Технологічне обстеження будинків на пл. Ринок у м. Львові Схематичні обміри
ТОМ У. кн. 2 вип.I	Ескізний проект реставрації фасадів будинків №II-22 на пл. Ринок у Львові
ТОМ У. кн. 3 вип.I	Робочі креслення опорядження фасадів Робочі креслення опорядження фасадів будинків №II-22 на пл. Ринок у Львові

uma.lvivcenter.org

ситуаційна схема

умовні позначення

— будинки, по фасадах яких проводились обміри

відомість креслень

аркуш	назва	примітки
0	заголовний аркуш	
1	будинок № 11 на пл. Ринок	
2	будинок № 12 —"—	
3	будинок № 13 —"—	
4	будинок № 14 —"—	
5	будинок № 15 —"—	
6	будинок № 16 —"—	
7	будинок № 17 —"—	
8	будинок № 18 —"—	
9	будинок № 19 —"—	
10	будинок № 20 —"—	
11	будинок № 21 —"—	
12	будинок № 22 —"—	

загальні вказівки

1. Схематичні обміри фасадів будинків № 11-22 на пл. Ринок у м. Львові виконані на замовлення Управління охорони та реставрації пам'яток містобудування і архітектури України, на основі договору 96-105 від 23.07.1996 р.
2. За відмітку ±0.000 прийнято рівень порогу головного входу будинку №22.
3. Лінійні розміри подані в міліметрах, відмітки - в метрах.
4. Схематичні обміри проводились 10-ти метровою рулеткою; „нуль" розносився водяним рівнем.
5. Натурні обміри виконувались групою в складі:
   кер. групи — О. Бабич
   архітектор — О. Уніят

Управління охорони історичного середовища
Центр міської історії
Center for Urban History

нач. майст.	Є. Соболевський	
ГАП	Г. Новаківська	
архітектор	О. Уніят	
перевірив	Г. Новаківська	

96-105 II-01-01

ансамбль пл. Ринок у м. Львові

будинки № 11-22 на пл. Ринок у м. Львові

стадія	аркуш	аркушів
ЛО	0	13

заголовний аркуш

Львівський регіональний інститут „Укрзахідпроектреставрація"

uma.lvivcenter.org

Управління охорони історичного середовища
Центр міської історії
Center for Urban History

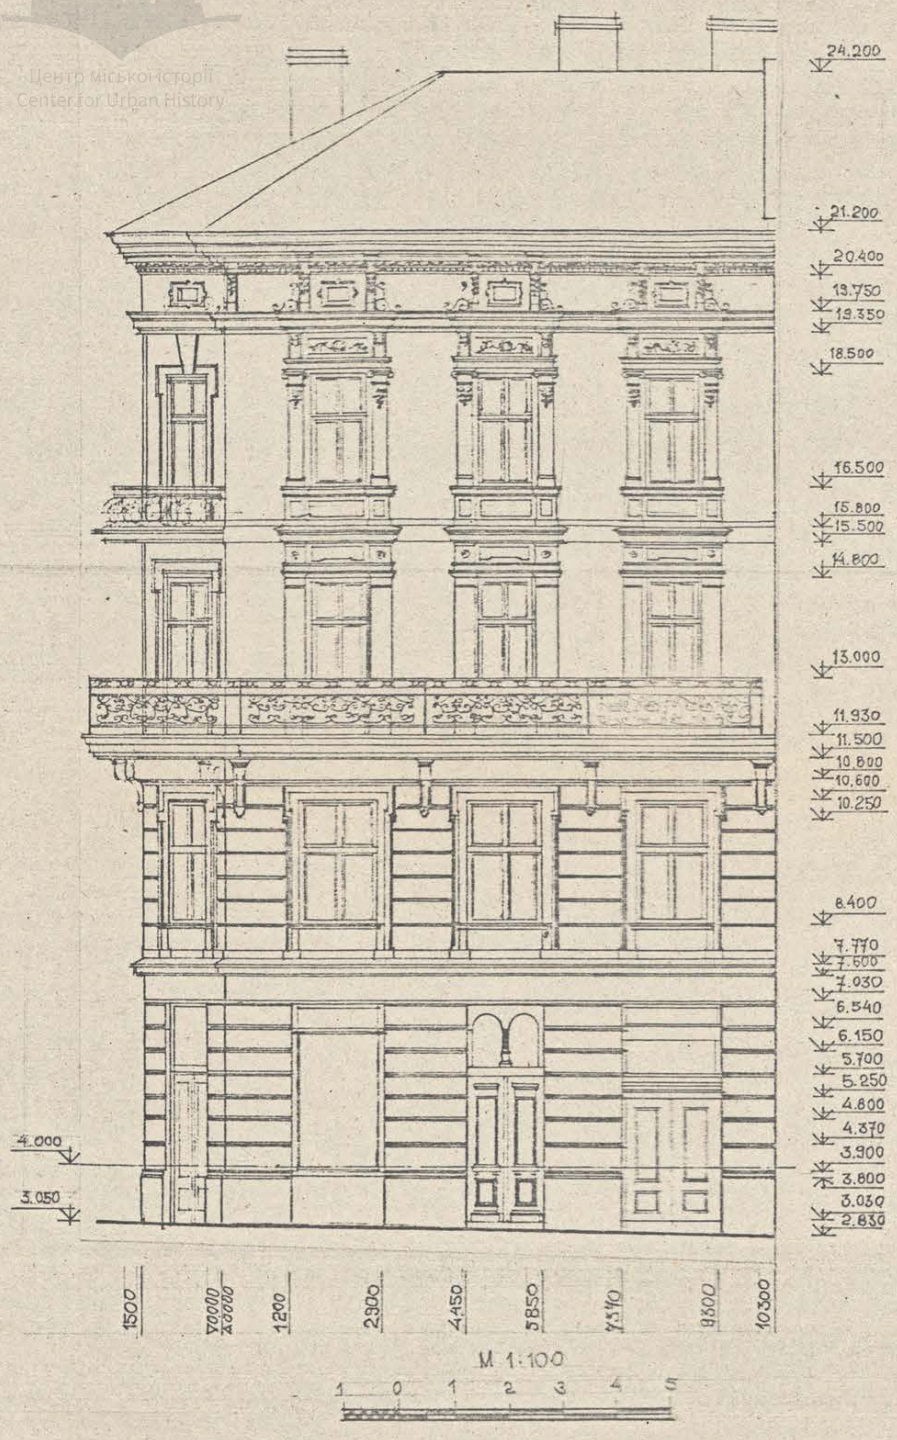

				96-105 II-01-01			
				ансамбль пл. Ринок у м. Львові			
Т.Д.П.	Г. Новаківська			Пам. арх. XIX ст. ох. №326/10 будинок № 11	Стадія	Аркуш	Аркушів
Архітектор	О. Уніят				А0	1	
Перевірив	Г. Новаківська			Головний фасад на пл. Ринок	Львівський регіональний інститут „Укрзахідпроектреставрація"		

uma.lvivcenter.org

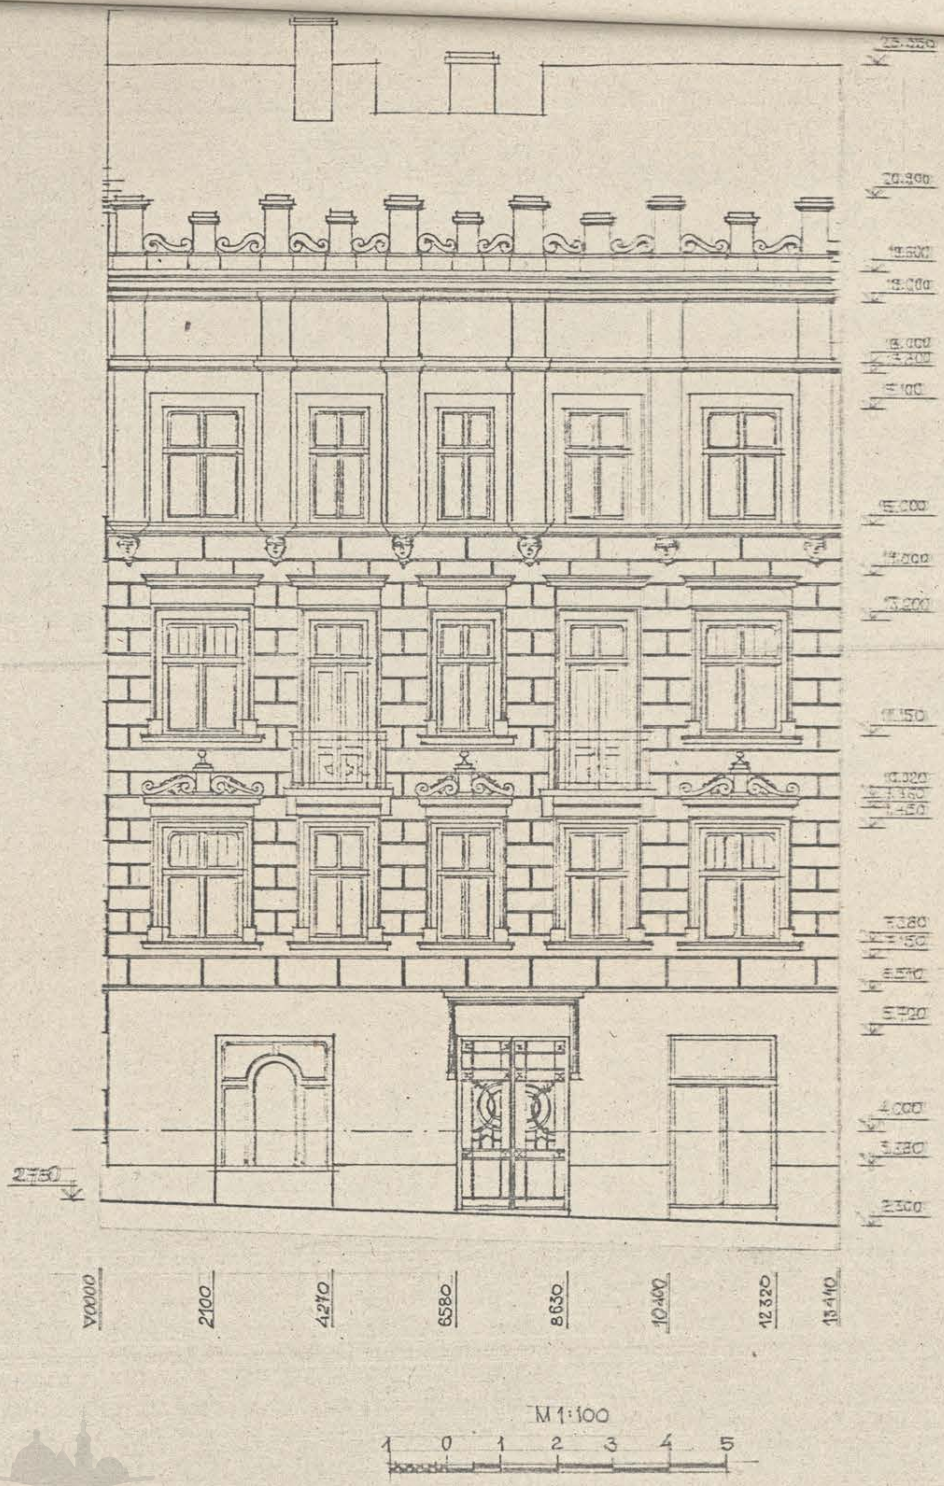

Управління охорони історичного середовища
Центр міської історії
Center for Urban History

				96-105 II-01-01			
				ансамбль пл. Ринок у м. Львові			
Г.Н.Т.	Г.Новаківська			пам. арх. XVI ст. ох. № 326/11 будинок № 12	стадія	аркуш	аркушів
архітектор	О.Уніят				40	2	
перевірив	Г.Новаківська						
				головний фасад на пл. Ринок	Львівський регіональний інститут [illegible] проект-реставрація		

uma.lvivcenter.org

Управління охорони історичного середовища
Центр міської історії
Center for Urban History

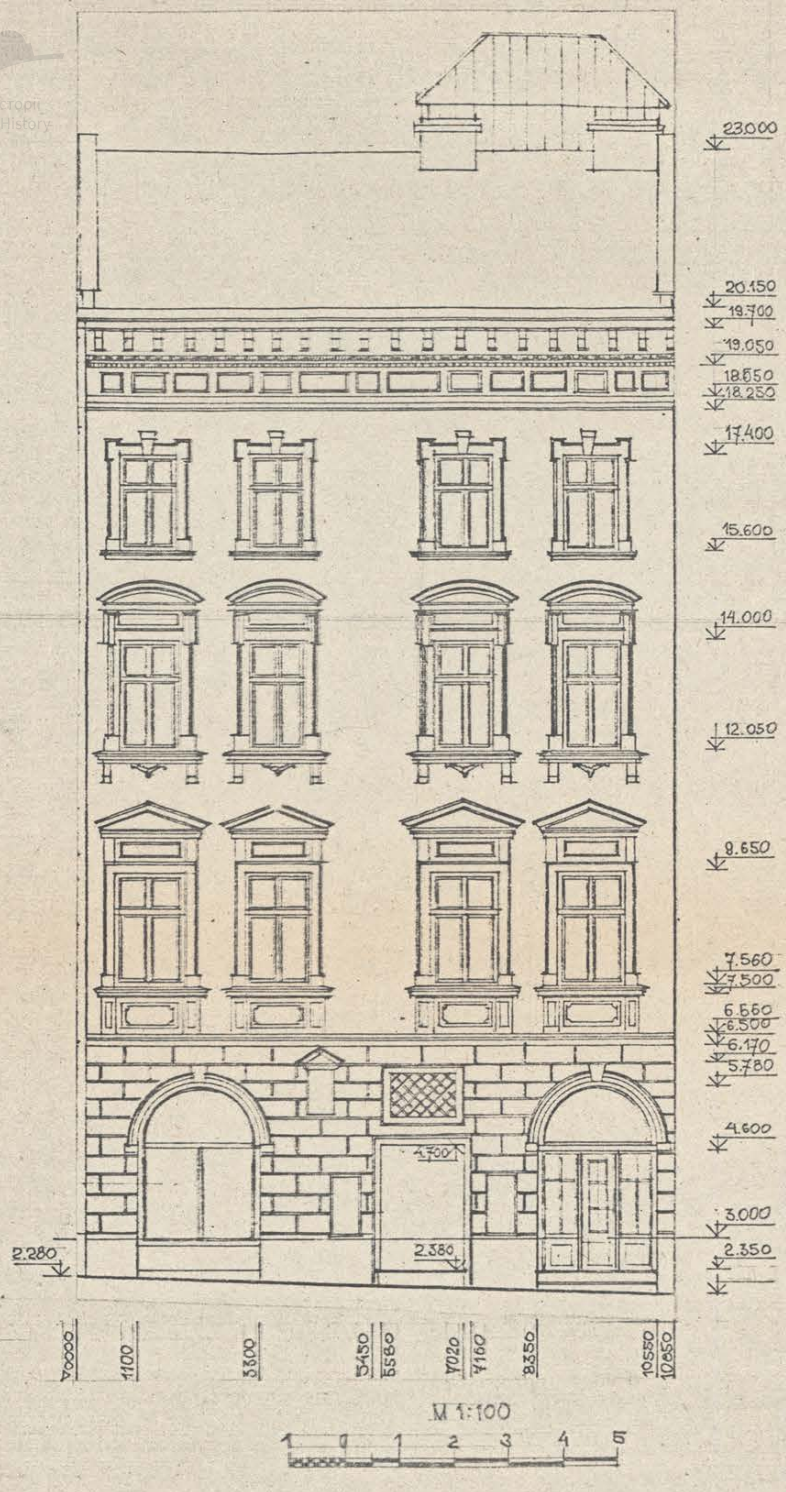

				96-105 II-01-01			
				ансамбль пл. Ринок у м. Львові			
ГАП	Г. Новаківська						
архітектор	О. Уніят			пам. арх. XVI ст. ох. № 326/12 будинок № 13	стадія	аркуш	аркушів
перевірив	Г. Новаківська				АО	3	
				головний фасад на пл. Ринок	Львівський регіональний інститут „Укрвідпроект-реставрація"		

uma.lvivcenter.org

Управління охорони історичного середовища
Центр міської історії
Center for Urban History

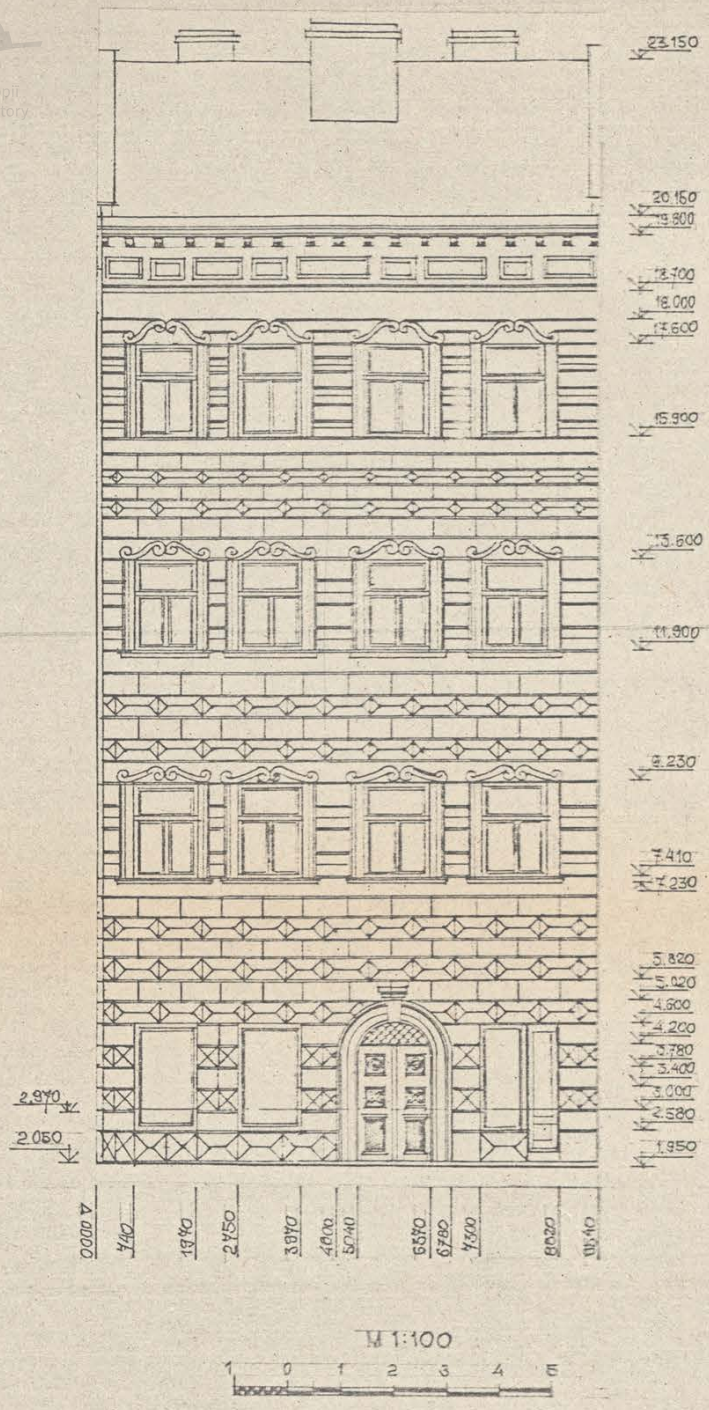

				95-105 II-01-01			
ГАП	Г. Новаківська			Ансамбль пл. Ринок у м. Львові			
Архітектор	О. Уніят			Пам. арх. XVII ст. ох. №326/13 будинок № 14	Стад.	Аркуш	Аркушів
Перевірив	Г. Новаківська				АО	4	
				Головний фасад на пл. Ринок	Львівський регіональний інститут „Укрзахідпроектреставрація"		

uma.lvivcenter.org

Управління охорони історичного середовища
Центр міської історії
Center for Urban History

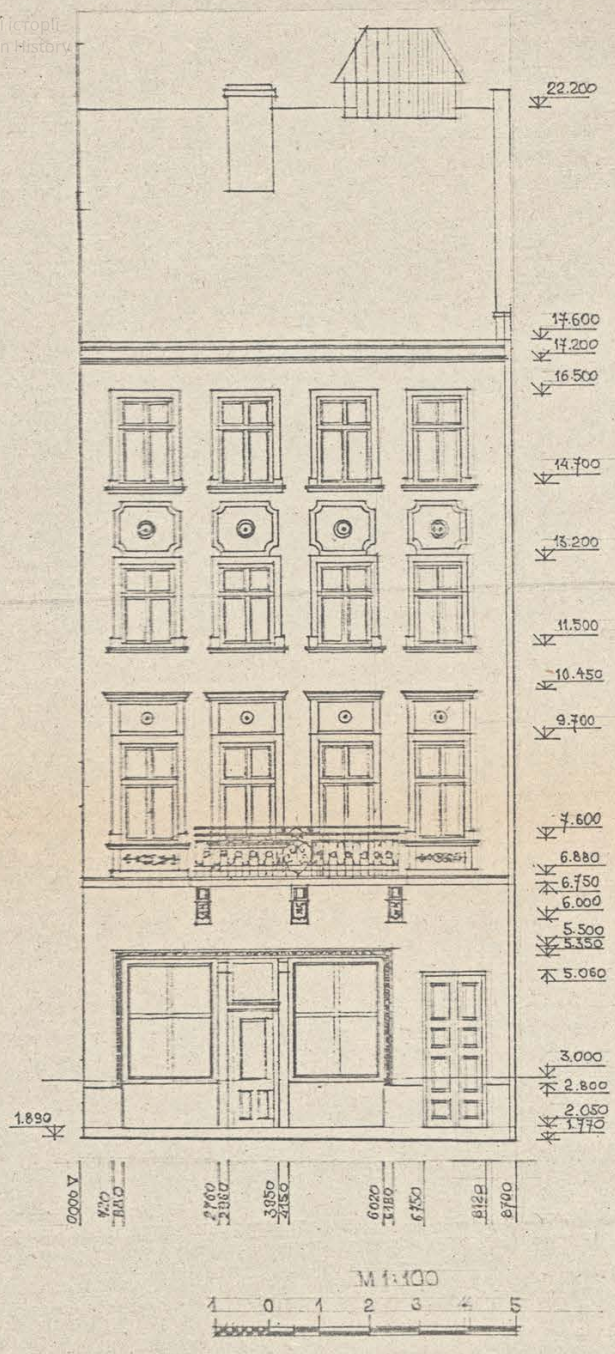

				96-105 II-01-01			
				ансамбль пл. Ринок в м. Львові			
Г.Н.П.	Г. Новаківська						
Архітектор	О. Уніят			пам. арх. XVI ст. ох. № 326/14 будинок № 15	стадія	аркуш	аркушів
Перевірив	Г. Новаківська				АО	5	
				головний фасад на пл. Ринок	львівський регіональний інститут „Укрпромпроектреставрація"		

uma.lvivcenter.org

Управління охорони історичного середовища
Центр міської історії
Center for Urban History

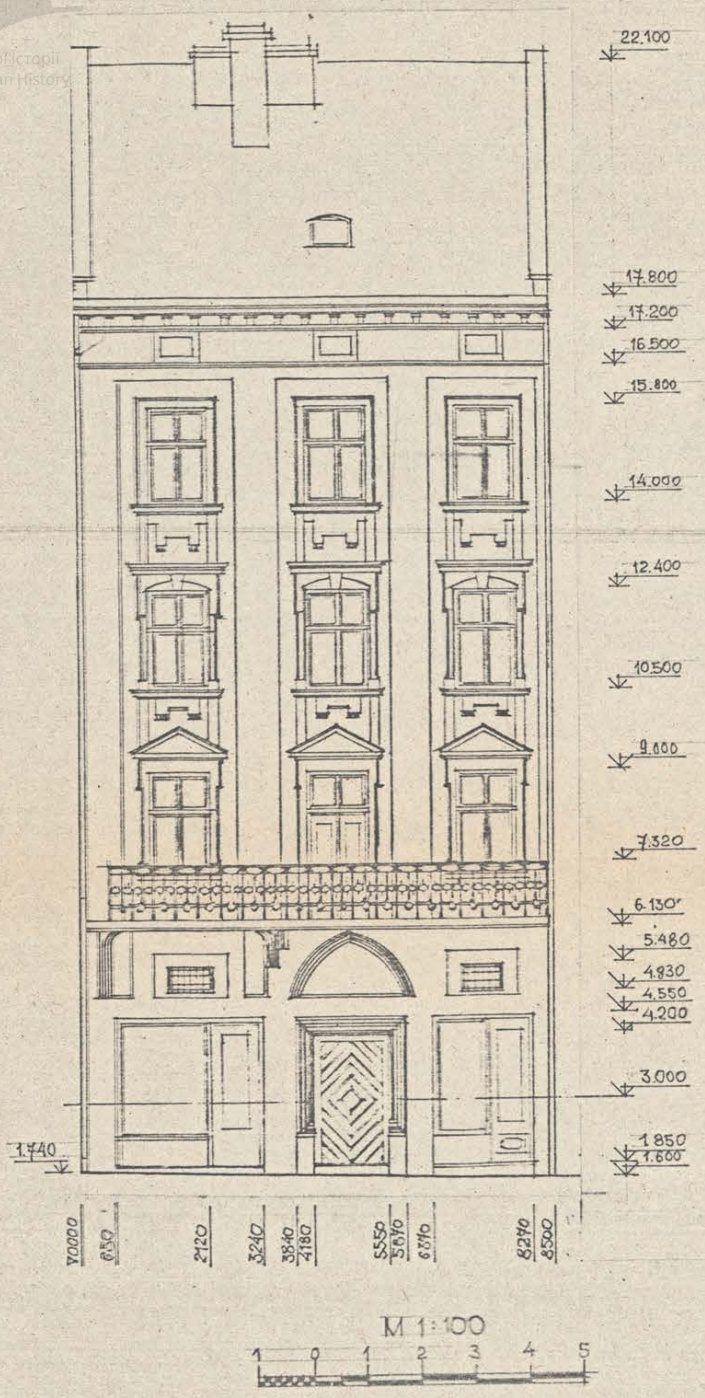

			96-105 II-01-01
ГИП	Г.Новаківська		Ансамбль пл. Ринок у м. Львові
Архітектор	О.Уніят		
Перевірив	Г.Новаківська		Пам. арх. XVI ст. ох. № 826/15 Будинок № 16
			Головний фасад на пл. Ринок

Стадія	Аркуш	Аркушів
АО	6	

Львівський регіональний інститут „Укрзахідпроектреставрація"

uma.lvivcenter.org

Управління охорони історичного середовища
Центр міської історії
Center for Urban History

				96-105 - ІІ-01-01
ГАП	Г. Новаківська			
АРХІТЕК.	О. Гобич			АНСАМБЛЬ ПЛ. РИНОК У М. ЛЬВОВІ
ПЕРЕВІР.	Г. Новаківська			
				ПАМЯТН. АРХІТ XVI СТ. М. ЛЬВІВ, ПЛ. РИНОК 17
				СТАДІЯ: АО; АРКУШ: 7; АРКУШІВ:
				ГОЛОВНИЙ ФАСАД НА ПЛ. РИНОК
				ІНСТ. „УКРЗАХІДПРОЕКТРЕСТАВРАЦІЯ" М. ЛЬВІВ

uma.lvivcenter.org

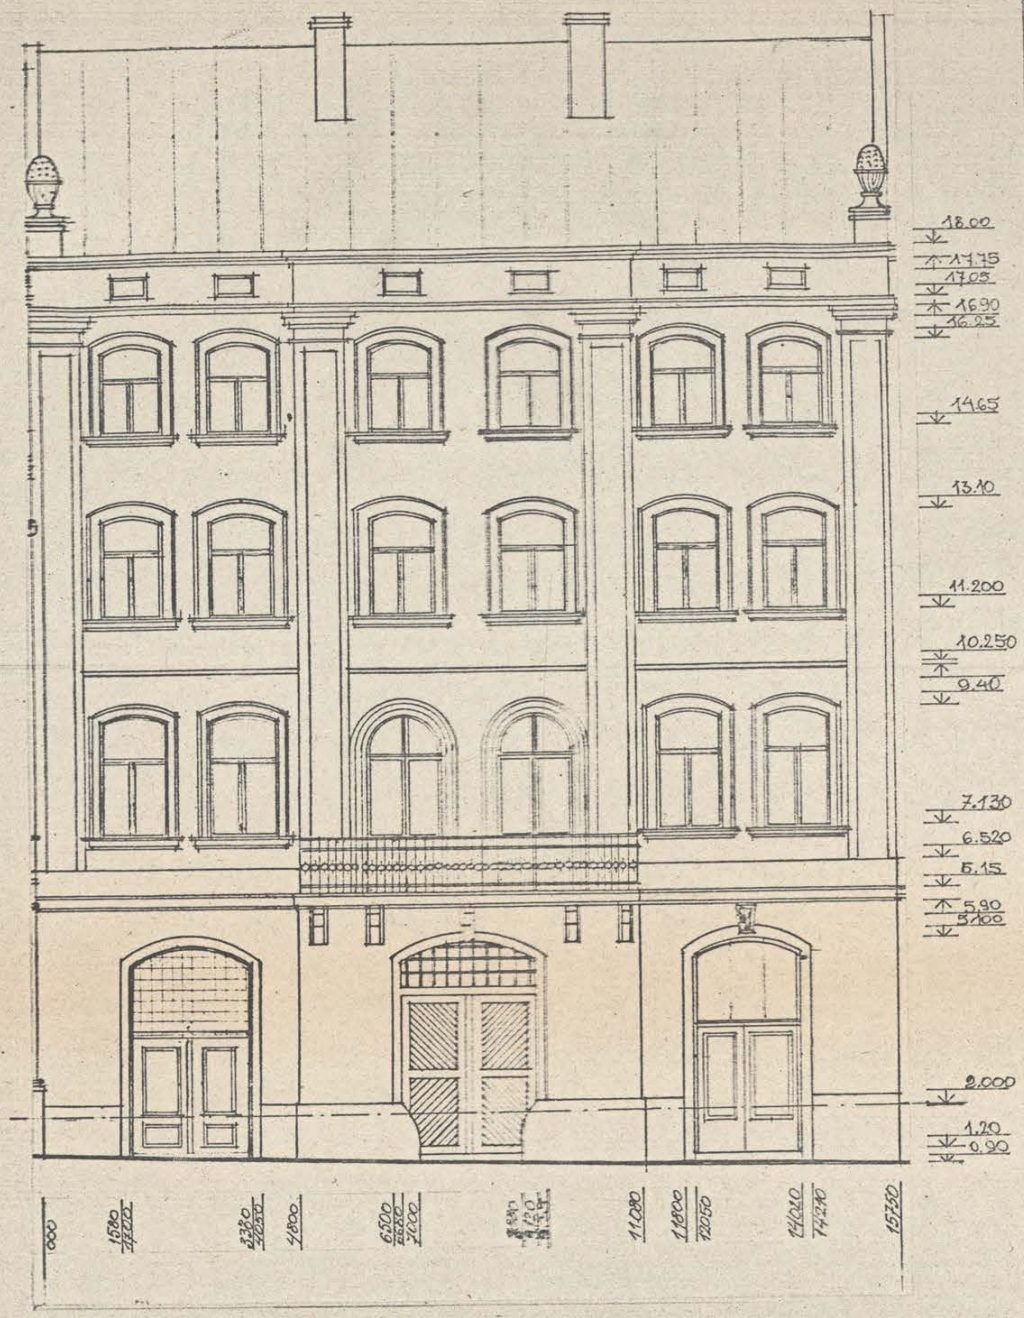

Управління охорони історичного середовища
Центр міської історії
Center for Urban History

М 1:100

1 0 1 2 3 4 5 6

ГАП	Г. Новаківський			АНСАМБЛЬ ПЛ. РИНОК У М. ЛЬВОВІ		
АРХІТЕКТ.	О. Бабич					
ПЕРЕВІР.	Г. Новаківський			ПАМ'ЯТ. АРХ. XVI СТ. М. ЛЬВІВ, ПЛ. РИНОК N 18	СТАДІЯ	АРКУШ	АРКУШІВ
						8	
				ГОЛОВНИЙ ФАСАД НА ПЛ. РИНОК	ІНСТ. УКРЗАХІДПРОЕКТРЕСТАВРАЦІЯ М. ЛЬВІВ		

uma.lvivcenter.org

Управління охорони історичного середовища
Центр міської історії
Center for Urban History

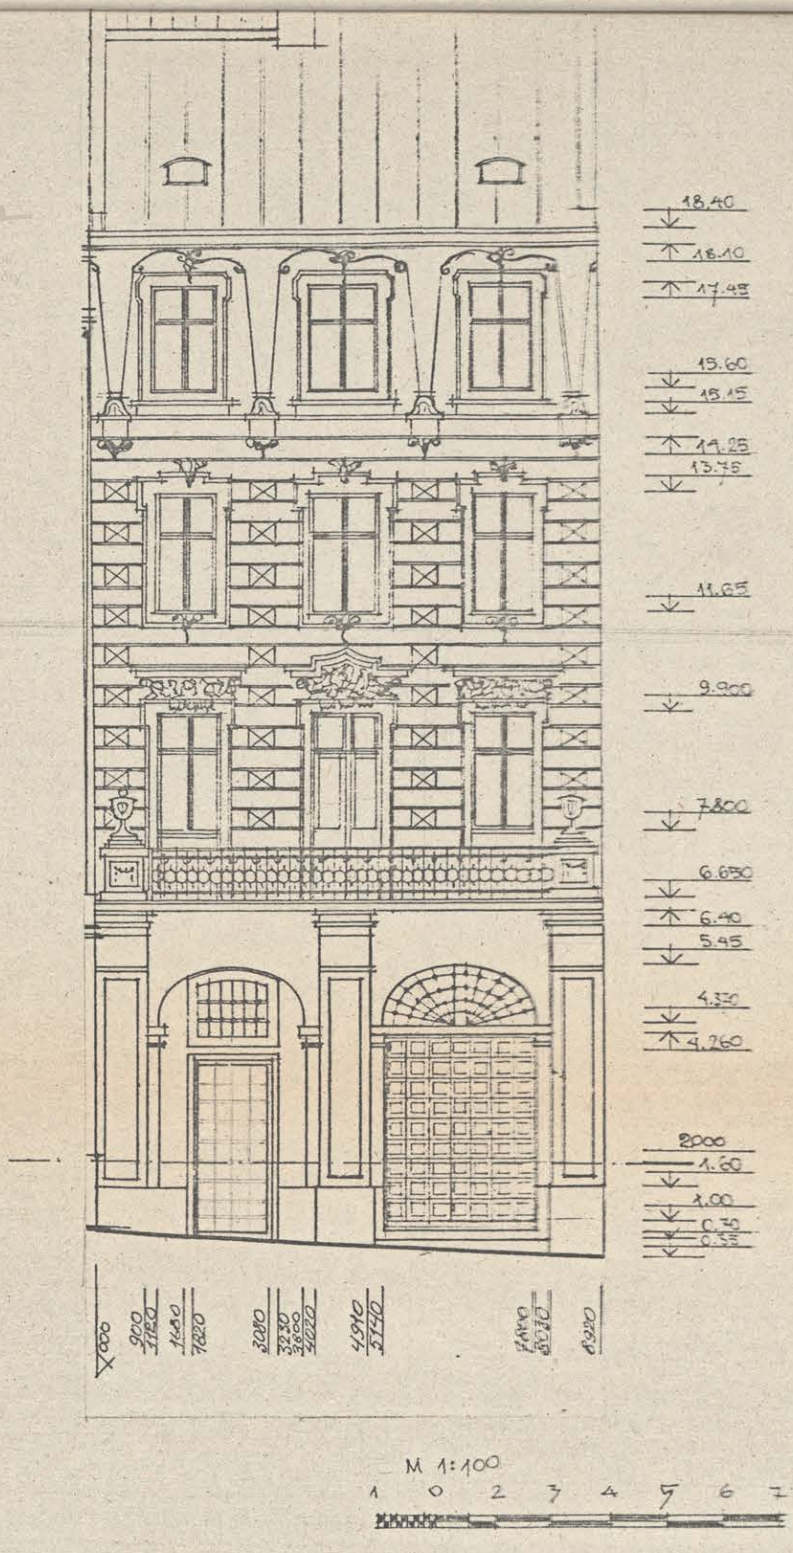

				96×105 II-01-01
Гал	Г. Новаківська			Ансамбль пл. Ринок у м. Львові
Архітек	О. Бабич			
Перевір	Г. Новаківська			Пам'ят. арх XVIII ст. м. Львів пл. Ринок 20
				Стадія: АО; Аркуш: 10; Аркушів:
				Головний фасад на пл. Ринок.
				Інс. Укрпрохідпроектреставрація м. Львів

uma.lvivcenter.org

Управління охорони історичного середовища
Центр міської історії
Center for Urban History

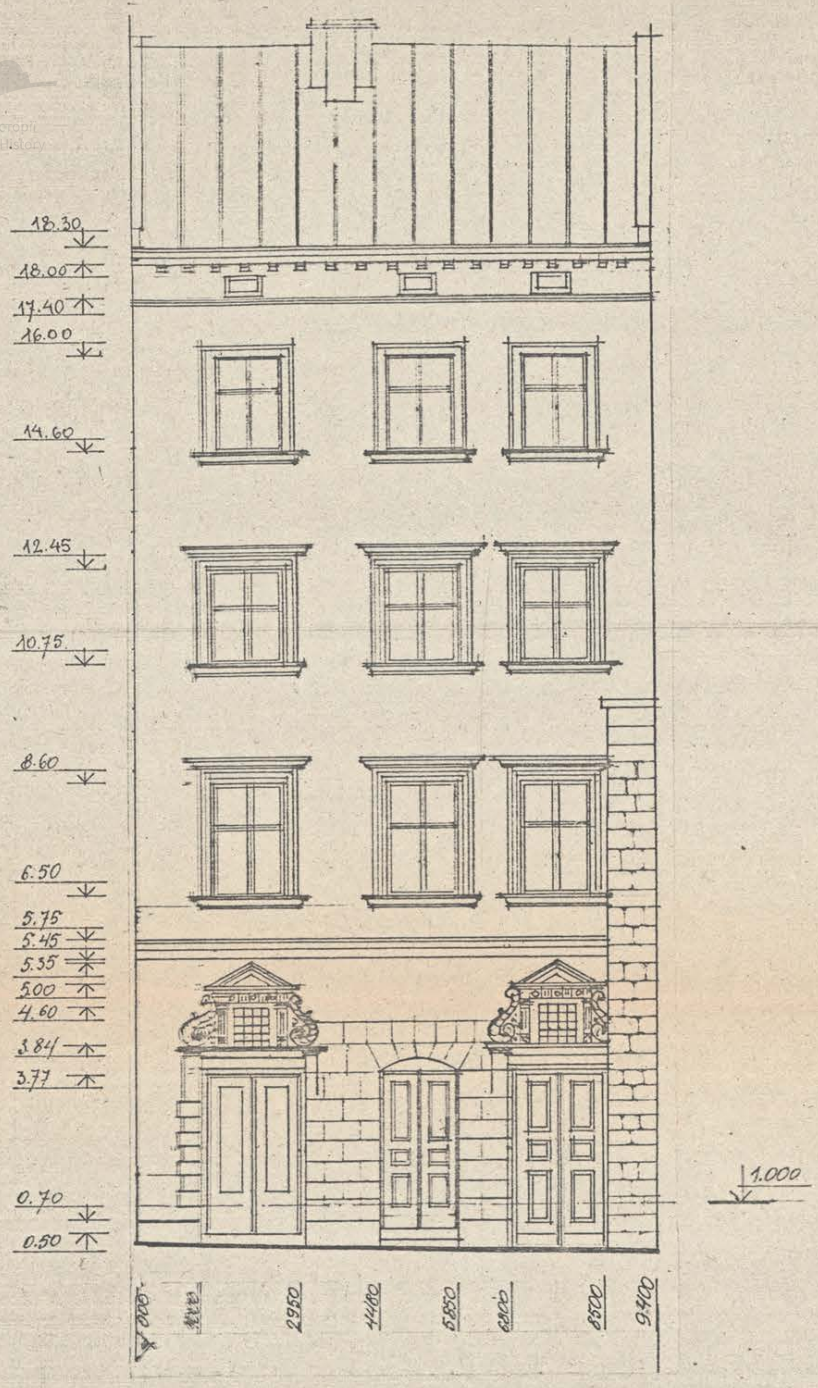

М 1:100

1 0 1 2 3 4 5 6

			96-105 II-01-01	
ГАП	Г. Новаківська		АНСАМБЛЬ ПЛ. РИНОК У М. ЛЬВОВІ	
АРХІТЕК.	О. Гобаич			
ПЕРЕВІР.	Г. Новаківська		ПАМ'ЯТ. АРХ. XVII СТ М. ЛЬВІВ, ПЛ. РИНОК 21	СТАДІЯ: ЛО. / АРКУШ: 11 / АРКУШІВ:
			ГОЛОВНИЙ ФАСАД НА ПЛ. РИНОК	ІНС. УКРЗАХІДПРОЕКТРЕСТАВРАЦІЯ

uma.lvivcenter.org

Управління охорони історичного середовища
Центр міської історії
Center for Urban History

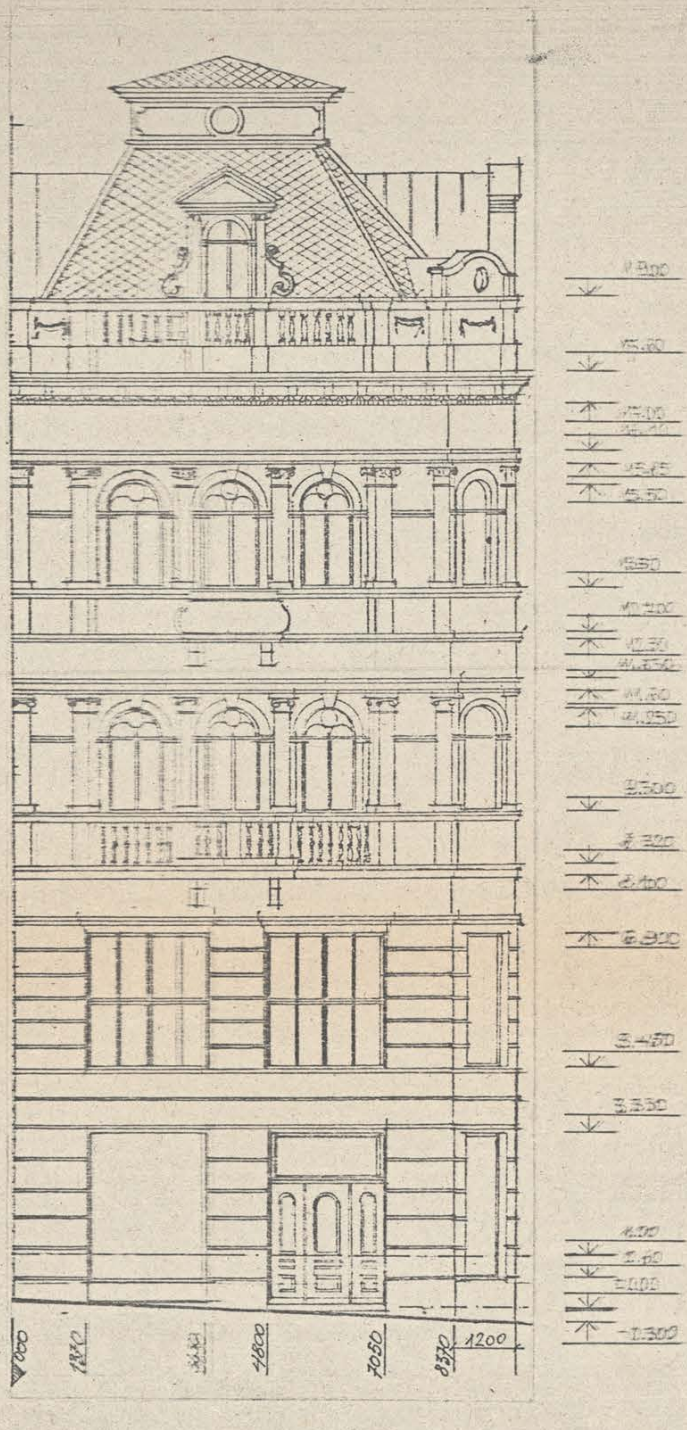

М 1:100

1 0 1 2 3 4 5 6

96-105 II-01-01

ЧАТ	Г. Новаківська	АНСАМБЛЬ ПЛ. РИНОК У М. ЛЬВОВІ	
АРХІТЕК	О. Хабич		
ПЕРЕВІР	Г. Новаківська	ПАМ'ЯТ. АРХІТ XIV СТ М. ЛЬВІВ. ПЛ. РИНОК 22	СТАДІЯ АРКУШ АРКУШІВ 12
		ГОЛОВНИЙ ФАСАДНА ПЛ. РИНОК	ІНСТ. УКРЗАХІДПРОЕКТРЕСТАВРАЦІЯ М. ЛЬВІВ

uma.lvivcenter.org