2

ДЕРЖБУД УКРАЇНИ
УКРАЇНСЬКИЙ СПЕЦІАЛЬНИЙ
НАУКОВО-РЕСТАВРАЦІЙНИЙ
ІНСТИТУТ
«УКРЗАХІДПРОЕКТРЕСТАВРАЦІЯ»

Будинок №4
на пр.Шевченка у м.Львові
Історико-архівні та бібліографічні пошуки.
Схематичні обміри фасадів. Фотофіксація.

т.I кн.I

Львів 1997 р.

Управління охорони історичного середовища
Центр міської історії
Center for Urban History

uma.lvivcenter.org

УКРАЇНСЬКИЙ СПЕЦІАЛЬНИЙ НАУКОВО-РЕСТАВРАЦІЙНИЙ ІНСТИТУТ

"УКРЗАХІДПРОЕКТРЕСТАВРАЦІЯ"

Будинок № 4

на пр.Шевченка у м.Львові

Історико-архівні та бібліографічні пошуки.
Схематичні обміри фасадів.Фотофіксація.

Управління охорони історичного середовища
Центр міської історії
Center for Urban History

Головний архітектор Ковалишин І.

архітектор Новаківська Г.

Начальник майстерні Соболевський Є.

Львів - 1997 р.

uma.lvivcenter.org

ЗАМОВНИК: Управління охорони історичного середовища
м.Львова

СТАДІЯ: Схематичні обміри

АВТОРСЬКИЙ КОЛЕКТИВ

П.І.Б.	Посада	Ступінь участі в розробці
Уніят О.М.	архітектор	автор, виконавець
Курдидик О.Р.	-"-	-"-
Сердюк Н.	-"-	-"-

Управління охорони історичного середовища
Центр міської історії
Center for Urban History

ГАП Г. Новаківська

uma.lvivcenter.org

СКЛАД ДОКУМЕНТАЦІЇ ЗГІДНО ДОГОВОРУ

1. Історико-архівні та бібліографічні пошуки.
Схематичні обміри фасадів. Фотофіксація

2. Натурні та технологічні дослідження.

3. Ескізний проект реставрації фасадів
Робочі креслення опорядження фасадів
та технологічні схеми реставрації
Паспорти опорядження фасадів.

Управління охорони історичного середовища
Центр міської історії
Center for Urban History

uma.lvivcenter.org

Управління
охорони
історичного
середовища
Центр міської історії
Center for Urban History



uma.lvivcenter.org



uma.lvivcenter.org

ВІДОМОСТІ ПРО БУДИНОК
ЗА МАТЕРІАЛАМИ ІСТОРИКО-АРХІВНИХ ПОШУКІВ
ТА ЛІТЕРАТУРНИМИ ДЖЕРЕЛАМИ

Управління охорони історичного середовища
Центр міської історії
Center for Urban History

uma.lvivcenter.org

ПРОСПЕКТ ШЕВЧЕНКА,4

Будинок на ділянках реальності № 6 при вул.Хорунжизни /Чайковського/ і № 4 по вул.Академічній/пр.Шевченка/ побудований у 1905 р. за проектом архітектора М.Ульма та інженера Кендзерського. Власником дому був М.Сегаль, На трьох поверхах будинку знаходились житлові апартаменти а партер був призначений для торгових закладів, найвідомішим з яких у 30-хх р_р. XX ст. був магазин Кляйжена з дитячими забавками.

Управління охорони історичного середовища
Центр міської історії
Center for Urban History

uma.lvivcenter.org

Widok od ul. Chorążczyzny.

Zygmunt Kędzierski
RADCA BUDOWNICTWA

MICHAŁ ULAM
architekt, autoryzowany budowniczy

ПР. ШЕВЧЕНКА, 4 - ВУЛ. ЧАЙКОВСЬ


Lwów w kwietniu 1904.

Mina Segal
Gizela Schönfeld

Z. Kędzierski
Rada Tow.
Michał Ulam
Kaz. Jarosławiecz

Управління охорони історичного середовища
Центр міської історії
Center for Urban History
Львівський Державний обласний архів
Ф.2, оп.1 спр.38
uma.lvivcenter.org

ситуаційна схема

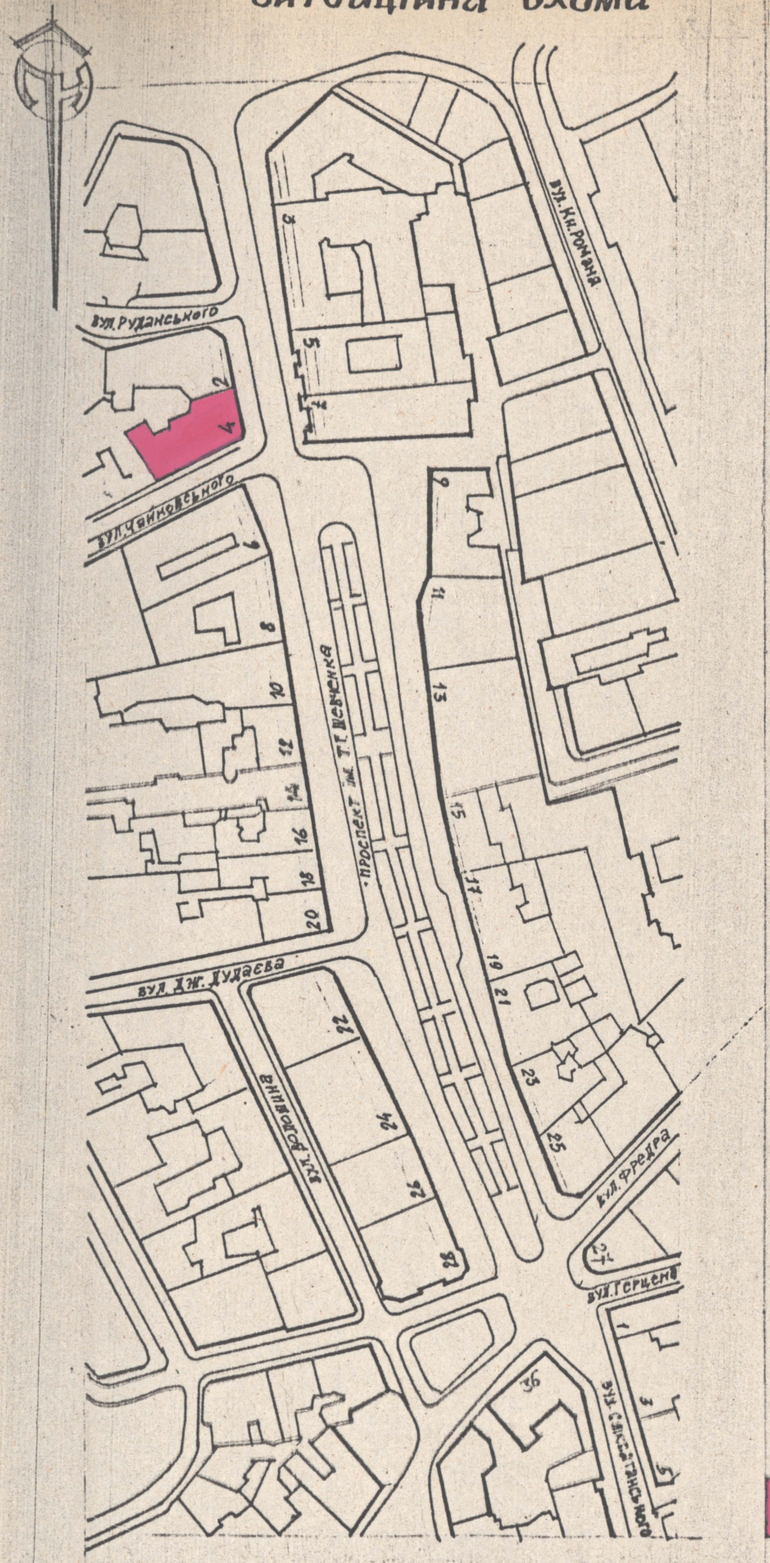

будинок, на якому проводились обміри

відомість креслень

аркуш	назва	примітки
0	заголовний аркуш	
1	фасад будинку №4	
	-ІІ- від вул. Чайковського	

загальні вказівки

1. матеріали даного тому розроблено на основі договору 197-39 від 23.05.1997р на замовлення управління охорони історичного середовища.
2. схематичні обміри проводились 20-ти метровою рулеткою.
3. за умовну відмітку ±0.000 прийнято відмітку верху цоколя будинку.
4. всі лінійні розміри на кресленнях подано в міліметрах, всі висотні відмітки подано в міліметрах.
5. в результаті обмірів встановлено габаритні розміри фасадів:
   висота — 36.23 м
   довжина — 26.82 м ширина - 16.93 м
6. обміри проводились бригадою в складі:
   О. Курдидик — архітектор
   О. Уніят — архітектор
   Н. Сердюк — архітектор


Управління охорони історичного середовища
Центр міської історії
Center for Urban History

нач.майст.	С.Соболєвський		97-39-АО І-01-01
ГІП	І.Новаківська		Ансамбль пр. Шевченка у м. Львові
архітектор	О.Уніят		заголовний аркуш будинок №4
перевірив	І.Новаківська		ситуаційна схема, відомість креслень, загальні вказівки

стадія	аркуш	аркушів
АО	0	

Львівський регіональний інститут „Укрзахідпроектреставрація"

uma.lvivcenter.org

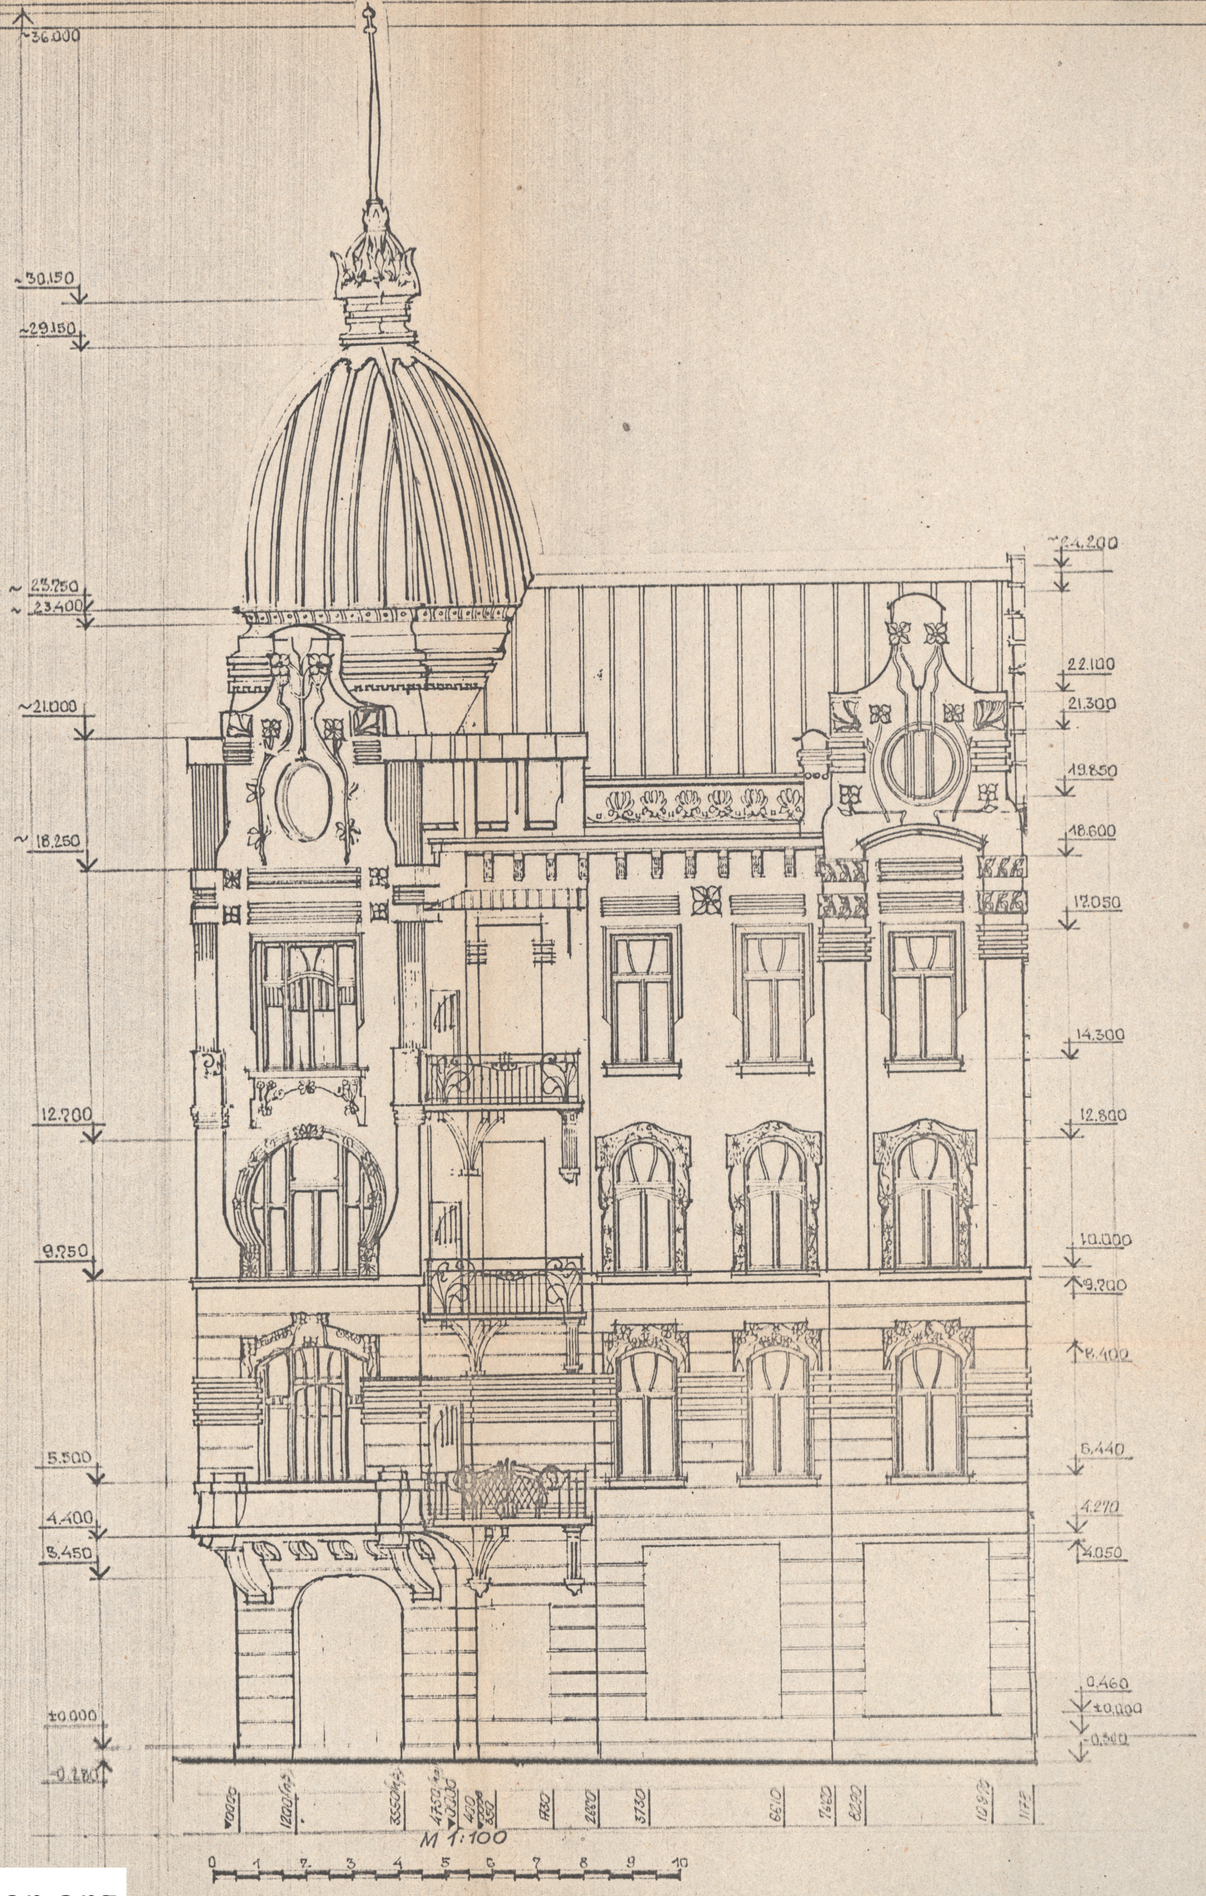

Управління охорони історичного середовища
Центр міської історії
Center for Urban History
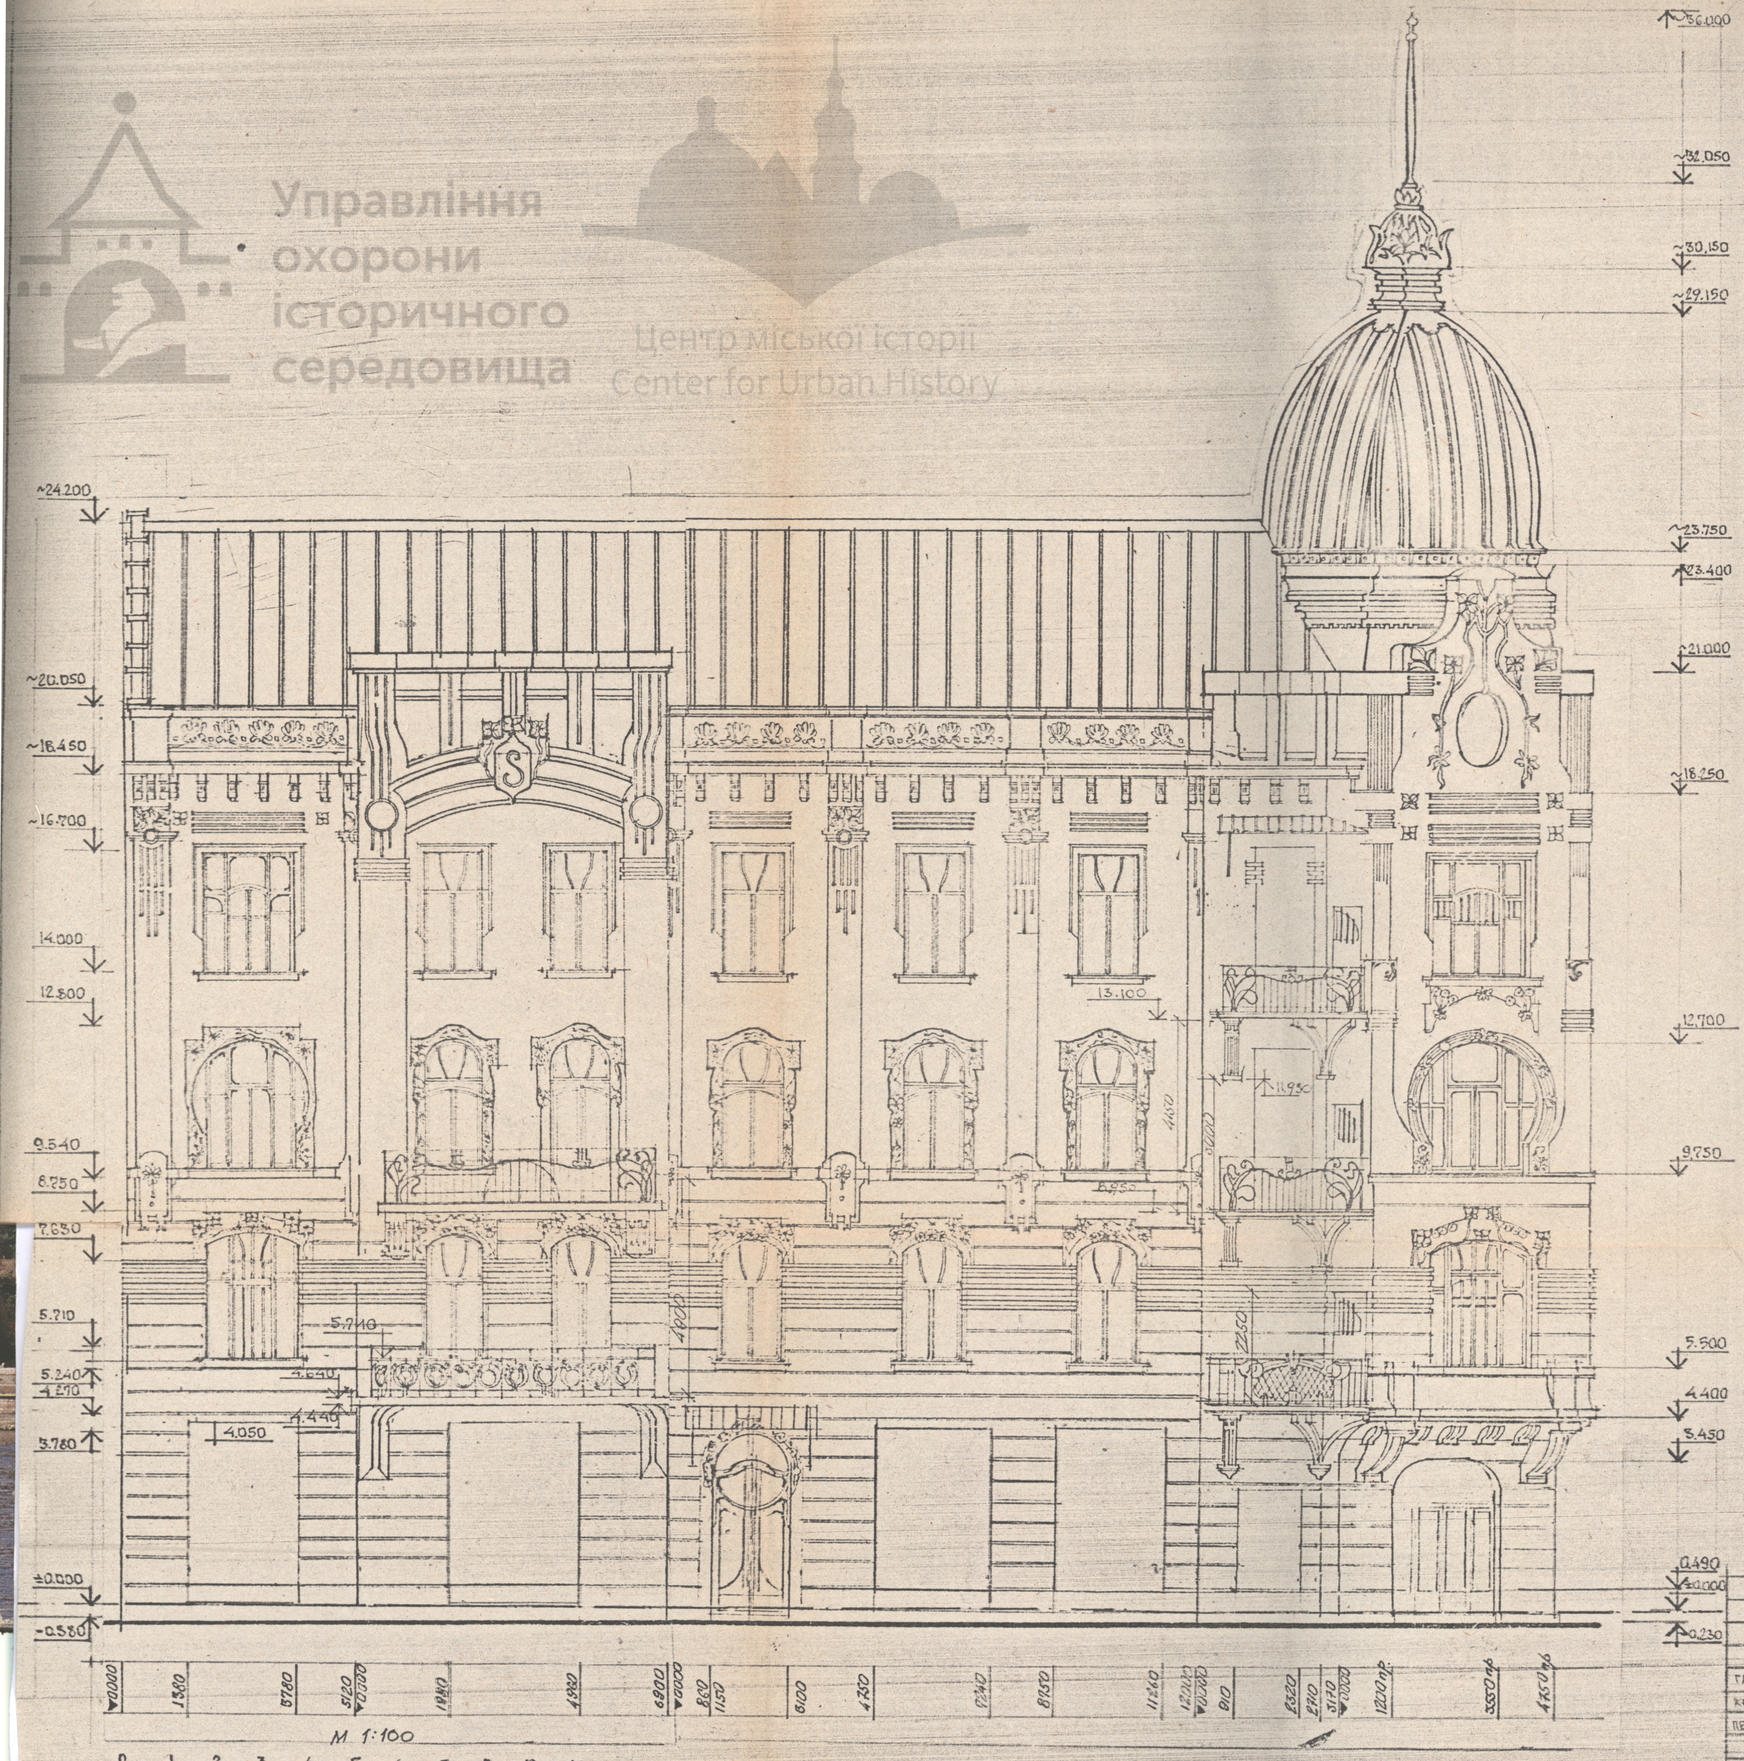
			97-39-70 1-01-01
			АНСАМБЛЬ ПРОСПЕКТУ ШЕВЧЕНКА У М. ЛЬВОВІ
ГАП	НОВАКІВСЬКА		БУДИНОК N 4. ПО ПРОСПЕКТУ ШЕВЧЕНКА
АРХ-Р	КУРДИДИК		
ПЕРЕВІРИВ	НОВАКІВСЬКА		
			М. 1:100

СТАДІЯ	АРКУШ	АРКУШІВ
АО	1	

РЕГІОНАЛЬНИЙ ІНСТИТУТ УКРДІПРОЕКТРЕСТАВРАЦІЯ м. ЛЬВІВ

uma.lvivcenter.org

Управління охорони історичного середовища
Центр міської історії
Center for Urban History



ГАП.	НОВАКІВСЬКА			
КРЕСЛИВ.	ХУРДИЛІС			
ПЕРЕВІРИВ	НОВАКІВСЬКА			

97-38-70 1-01-01

Ансамбль проспекту Шевченка в м. Львові.

Фасад будинку №4 від вул. Чайковського.

Стадія	Аркуш	Аркушів
АО	2	

М. 1:100

Регіональний інститут "Укрбудпроект-Спецпаспортгаз" м. Київ

uma.lvivcenter.org