1

ДЕРЖБУД УКРАЇНИ
УКРАЇНСЬКИЙ СПЕЦІАЛЬНИЙ
НАУКОВО-РЕСТАВРАЦІЙНИЙ
ІНСТИТУТ
«УКРЗАХІДПРОЕКТРЕСТАВРАЦІЯ»

Будинок № 13
на пр.Шевченка у м.Львові
Історико-архівні та бібліографічні пошуки.
Схематичні обміри фасадів.Фотофіксація.

т.I кн.I

Львів 1997 р.

Управління охорони історичного середовища
Центр міської історії
Center for Urban History

uma.lvivcenter.org

УКРАЇНСЬКИЙ СПЕЦІАЛЬНИЙ НАУКОВО-РЕСТАВРАЦІЙНИЙ ІНСТИТУТ
"УКРЗАХІДПРОЕКТРЕСТАВРАЦІЯ"

Будинок №13 на пр.Шевченка у м.Львові

Історико-архівні та бібліографічні пошуки. Схематичні обміри фасадів. Фотофіксація.

Управління охорони історичного середовища
Центр міської історії Center for Urban History

Головний архітектор Ковалишин І.

Головний інженер проекту Новаківська Г.М.

Нач.майстерні Соболевський Є.

Львів - 1997 р.

uma.lvivcenter.org

ЗАМОВНИК:Управління охорони історичного середовища
м.Львова

СТАДІЯ:Схематичні обміри

АВТОРСЬКИЙ КОЛЕКТИВ

П.І.Б.	Посада	Ступінь участі в розробці
Уніят О.М.	архітектор	автор,виконавець
Курдидик О.Р.	-"-	-"-
Сердюк Н.	-"-	-"-

Управління охорони історичного середовища
Центр міської історії
Center for Urban History

ГАП Новаківська Г.М.

uma.lvivcenter.org

СКЛАД ДОКУМЕНТАЦІЇ ЗГІДНО ДОГОВОРУ

1. Історико-архівні та бібліографічні пошуки. Схематичні обміри фасадів. Фотофіксація.

2. Натурні та технологічні дослідження.

3. Ескізний проект реставрації фасадів.

Робочі креслення опорядження фасадів та технологічні схеми реставрації. Паспорти опорядження фасадів.

Управління охорони історичного середовища
Центр міської історії
Center for Urban History

uma.lvivcenter.org

Управління
охорони
історичного
середовища
Центр міської історії
Center for Urban History




uma.lvivcenter.org

Управління охорони історичного середовища
Центр міської історії
Center for Urban History



uma.lvivcenter.org

WIDOK OD ULICY AKADEMICKIEJ

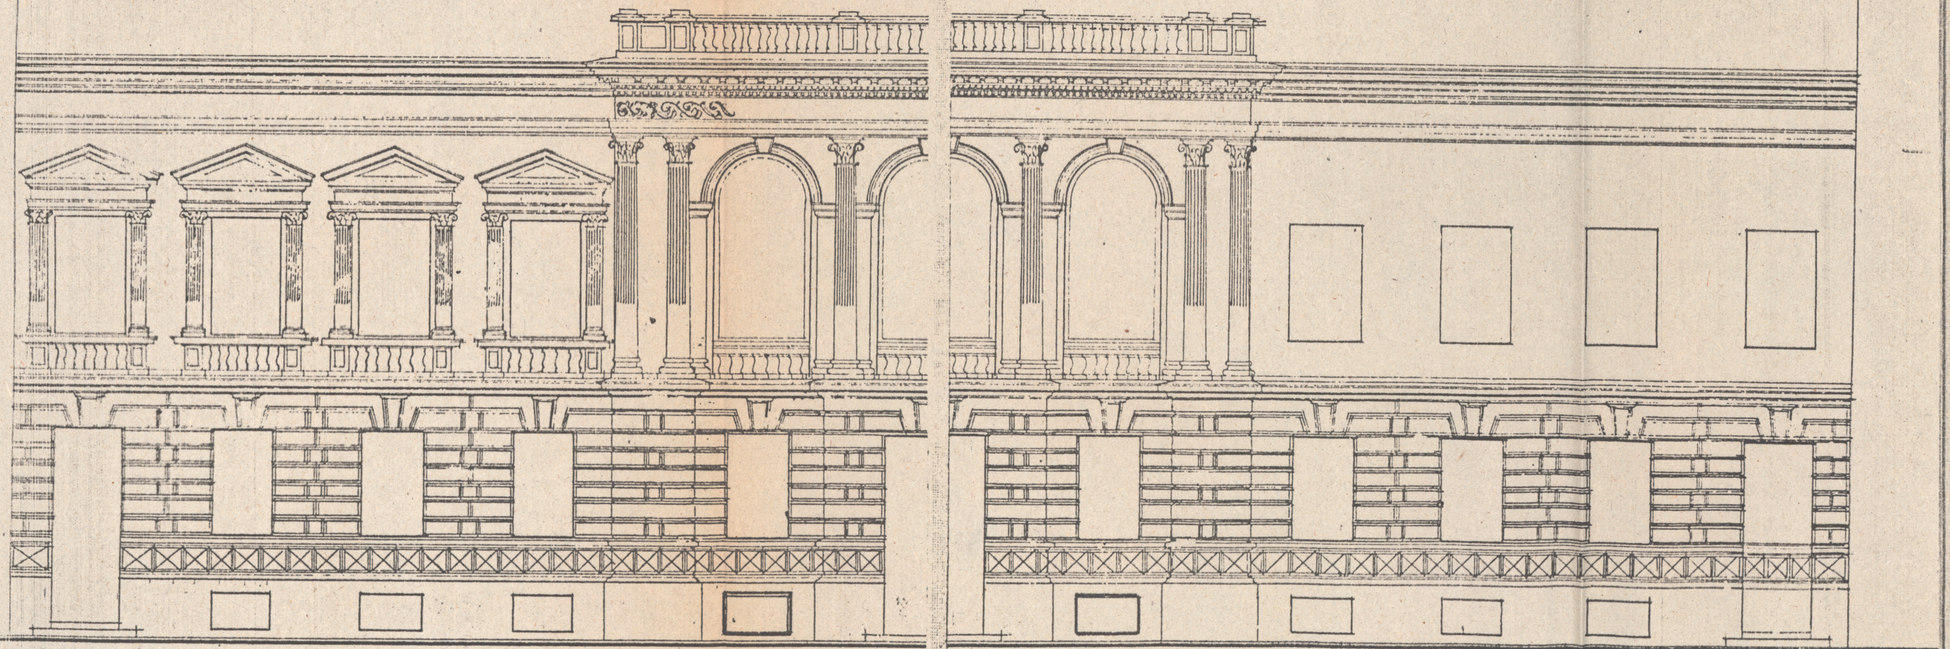

RUDOLF POLT
rzecz. upow. cyw. inż. budowy,
cyw. geometra i zaprzysiężony rzeczoznawca
Sądu krajowego we Lwowie.
Lwów, ul. Kochanowskiego l. 44. telef. 47-90.

ПР.ШЕВЧЕНКА,13


Управління охорони історичного середовища

Центр міської історії
Center for Urban History

Львівський Державний обласний архів
Ф.2 оп.I спр. № 50

uma.lvivcenter.org

ситуаційна схема

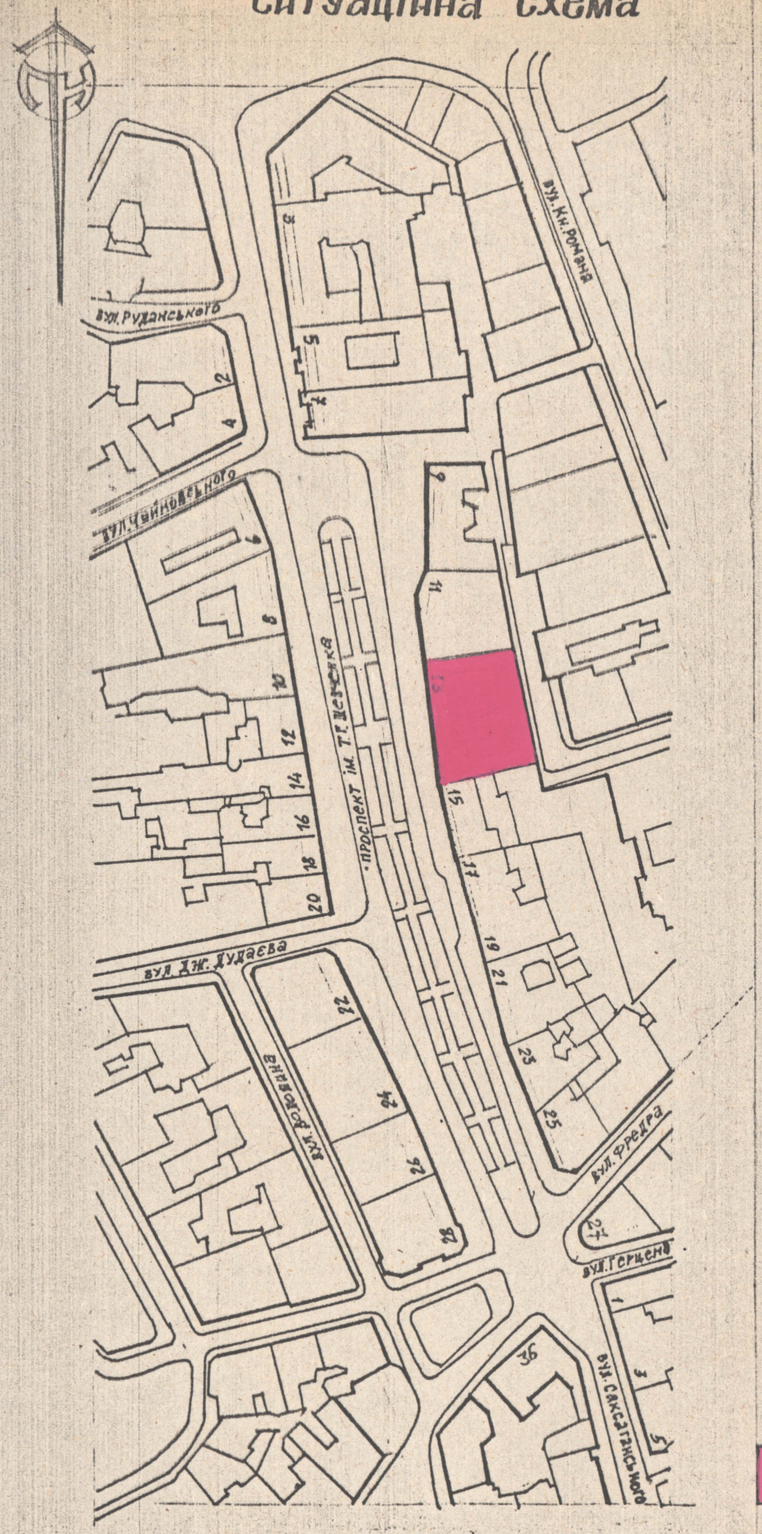

БУДИНОК, НА ЯКОМУ ПРОВОДИЛИСЬ ОБМІРИ

ВІДОМІСТЬ КРЕСЛЕНЬ

АРКУШ	НАЗВА	ПРИМІТКИ
0	ЗАГОЛОВНИЙ АРКУШ	
1	ФАСАД БУДИНКУ №13	

ЗАГАЛЬНІ ВКАЗІВКИ

1. МАТЕРІАЛИ ДАНОГО ТОМУ РОЗРОБЛЕНО НА ОСНОВІ ДОГОВОРУ №97-39 ВІД 23.05.1997 Р. НА ЗАМОВЛЕННЯ УПРАВЛІННЯ ОХОРОНИ ІСТОРИЧНОГО СЕРЕДОВИЩА.
2. СХЕМАТИЧНІ ОБМІРИ ПРОВОДИЛИСЬ 20-ТИ МЕТРОВОЮ РУЛЕТКОЮ.
3. ЗА УМОВНУ ВІДМІТКУ ±0.000 ПРИЙНЯТО ВІДМІТКУ ВЕРХУ ЦОКОЛЯ БУДИНКУ.
4. ВСІ ЛІНІЙНІ РОЗМІРИ НА КРЕСЛЕННЯХ ПОДАНО В МІЛІМЕТРАХ, ВСІ ВИСОТНІ ВІДМІТКИ ПОДАНО В МІЛІМЕТРАХ.
5. В РЕЗУЛЬТАТІ ОБМІРІВ ВСТАНОВЛЕНО ГАБАРИТНІ РОЗМІРИ ФАСАДІВ:
   ВИСОТА — 14.5 М
   ДОВЖИНА — 37.2 М
6. ОБМІРИ ПРОВОДИЛИСЬ БРИГАДОЮ В СКЛАДІ:
   О. КУРДИДИК — АРХІТЕКТОР
   О. УНІЯТ — АРХІТЕКТОР
   Н. СОРДЮК — АРХІТЕКТОР

Управління охорони історичного середовища
Центр міської історії
Center for Urban History

НАЧ. МАЙОТ.	Є. СОБОЛЄВСЬКИЙ		
ГІП	Т. НОВАКІВСЬКА		
АРХІТЕКТОР	О. УНІЯТ		
ПЕРЕВІРИВ	Т. НОВАКІВСЬКА		

97-39-ЛО І-01-01

АНСАМБЛЬ ПР. ШЕВЧЕНКА У М. ЛЬВОВІ


ЗАГОЛОВНИЙ АРКУШ БУДИНОК №13	СТАДІЯ	АРКУШ	АРКУШІВ
	ЛО	0	

СИТУАЦІЙНА СХЕМА
ВІДОМІСТЬ КРЕСЛЕНЬ
ЗАГАЛЬНІ ВКАЗІВКИ

ЛЬВІВСЬКИЙ РЕГІОНАЛЬНИЙ ІНСТИТУТ „УКРЗАХІДПРОЕКТРЕСТАВРАЦІЯ."

uma.lvivcenter.org

Управління охорони історичного середовища
Центр міської історії
Електронний архів Львову

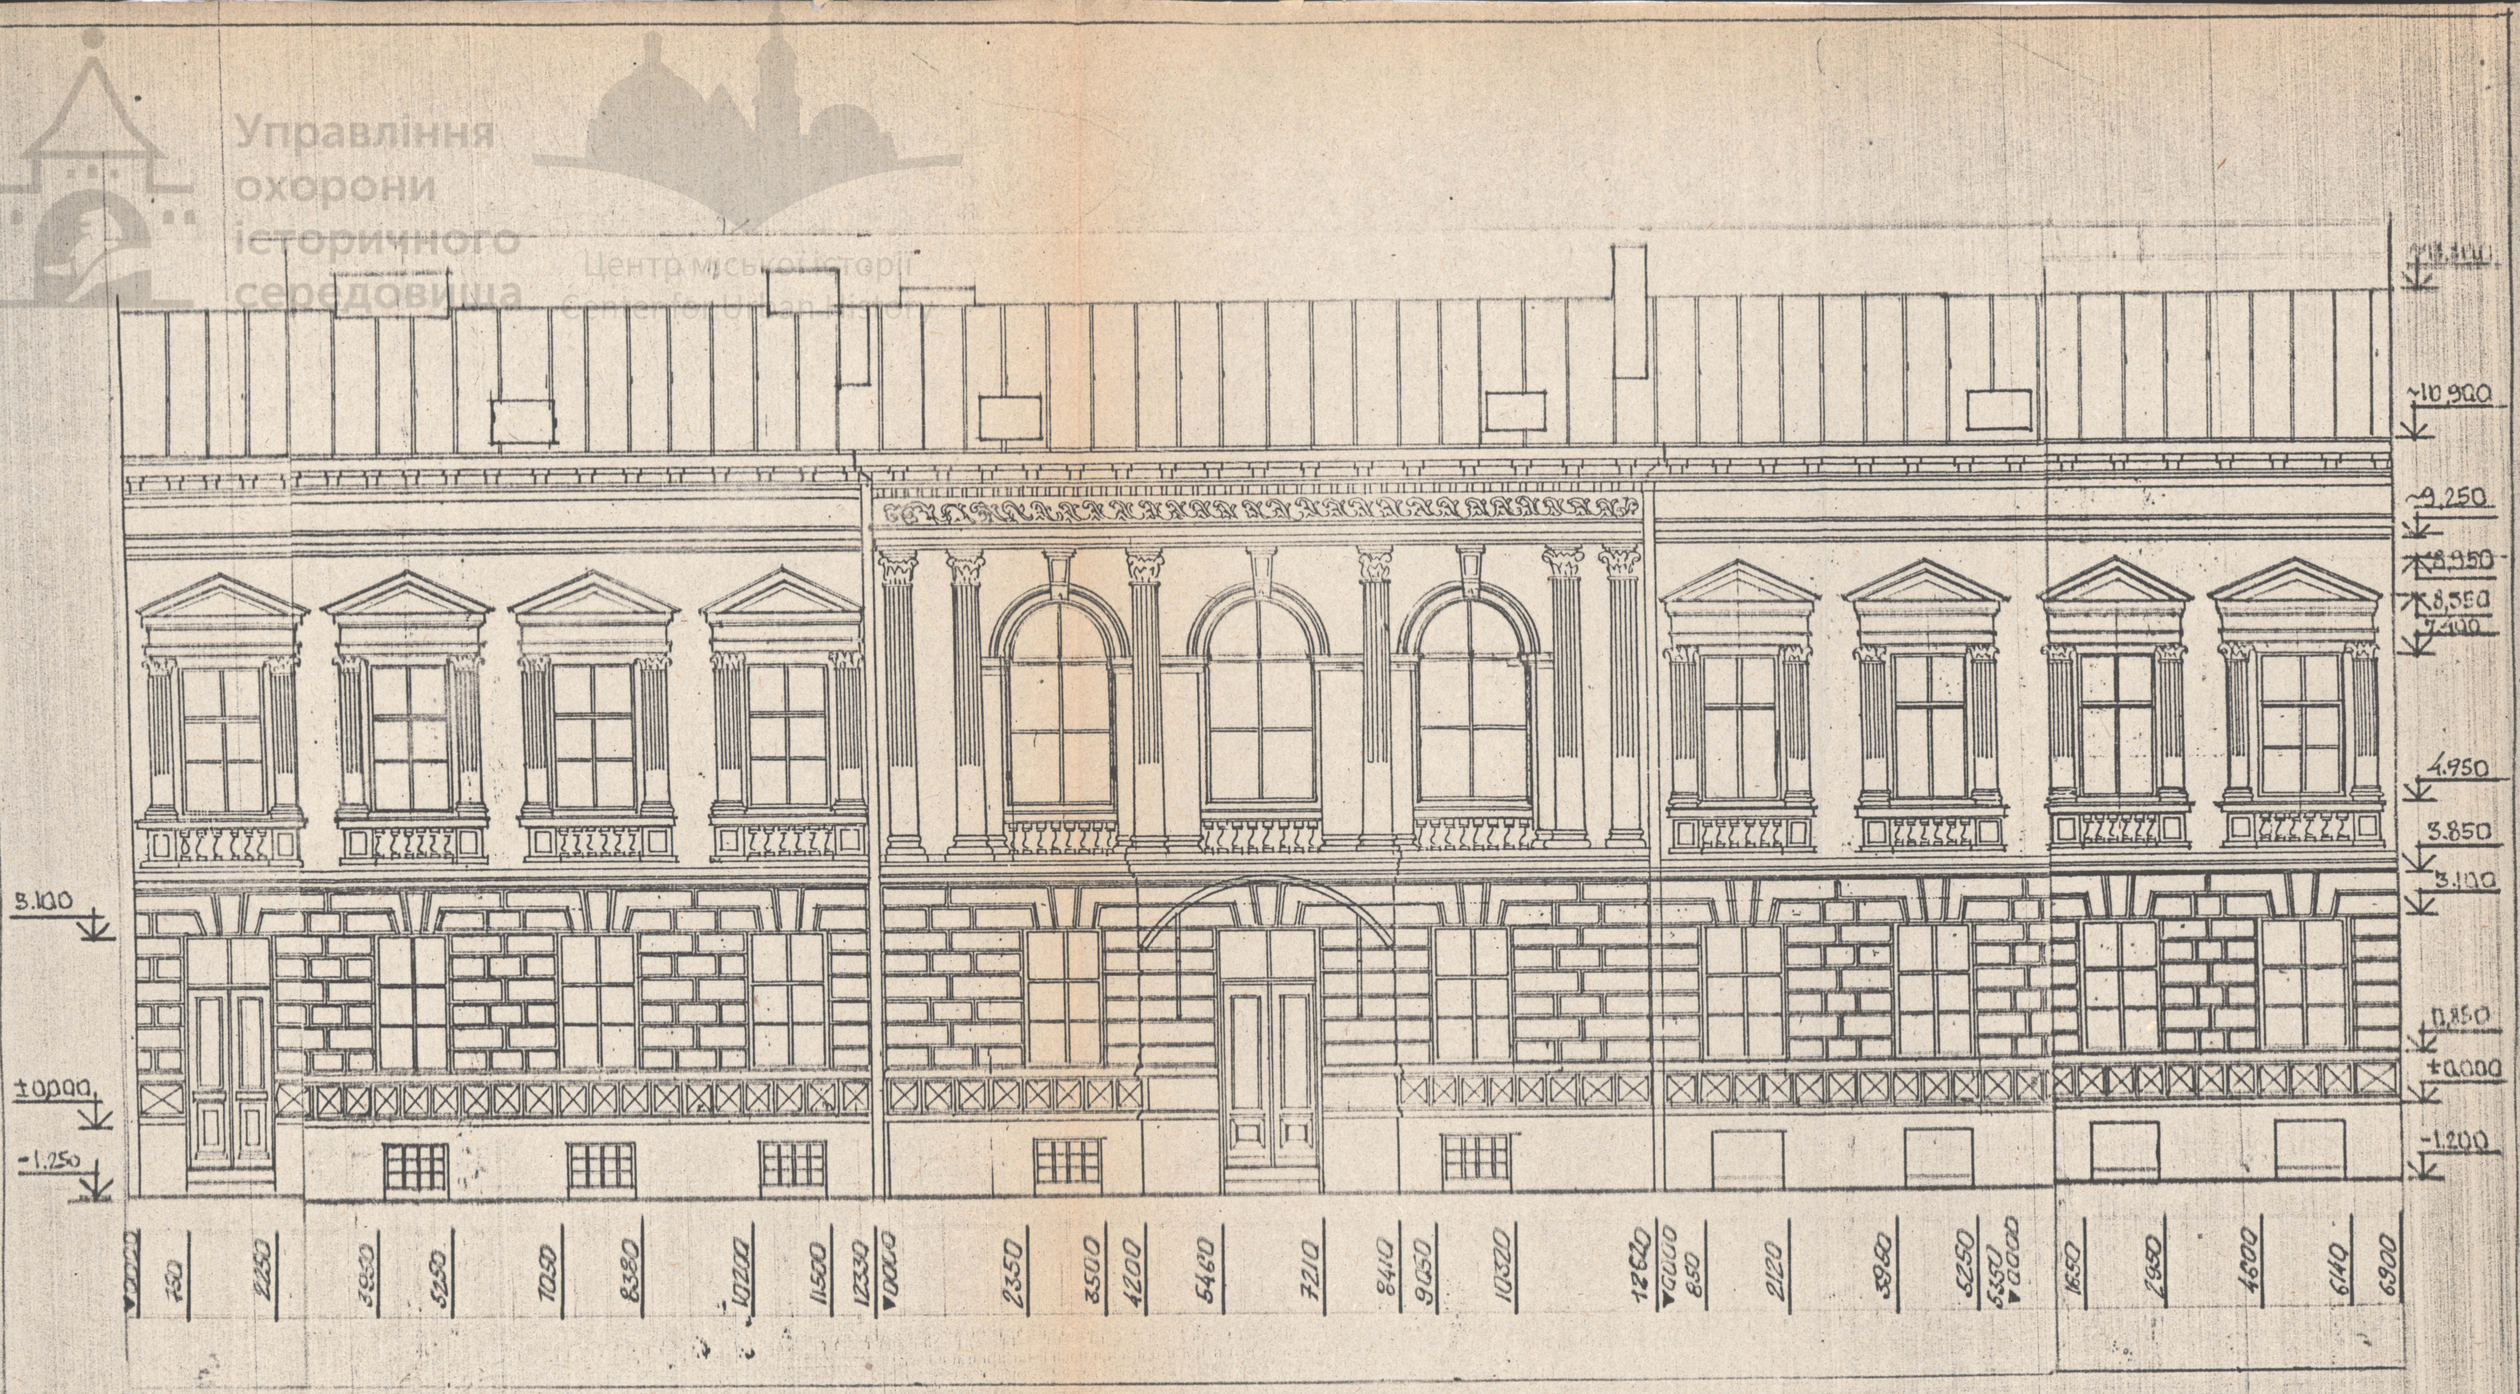

M 1:100

0 1 2 3 4 5 6 7 8 9 10

97-39-АО І-01-01

ГАП	НОВАКІВСЬКА	
АРХ-Р	СЕРДЮК	
ПЕРЕВ-Б	НОВАКІВСЬКА	

АНСАМБЛЬ ПРОСПЕКТУ ШЕВЧЕНКА У М. ЛЬВОВІ

БУДИНОК N 13.
ФАСАД.

ФАСАД БУДИНКУ N 13.
М 1:100

СТАДІЯ	АРКУШ	АРКУШІВ
АО	1	

РЕГІОНАЛЬНИЙ ІНСТИТУТ "ЗАХІДАГІПРОСЕЛЬГОСПБУДПРОЕКТ" М. ЛЬВІВ

uma.lvivcenter.org