ДЕРЖБУД УКРАЇНИ
УКРАЇНСЬКИЙ СПЕЦІАЛЬНИЙ
НАУКОВО-РЕСТАВРАЦІЙНИЙ
ІНСТИТУТ
«УКРЗАХІДПРОЕКТРЕСТАВРАЦІЯ»

Будинок № 15
на пр.Шевченка у м.Львові
Історико-архівні та бібліографічні пошуки.
Схематичні обміри фасадів.Фотофіксація.

т.I кн.I

Львів 1997 р.

Управління охорони історичного середовища
Львів міської історії
Center for Urban History

uma.lvivcenter.org

УКРАЇНСЬКИЙ СПЕЦІАЛЬНИЙ НАУКОВО-РЕСТАВРАЦІЙНИЙ ІНСТИТУТ

"УКРЗАХІДПРОЕКТРЕСТАВРАЦІЯ"

Управління охорони історичного середовища
Центр міської історії
Center for Urban History

Будинок № 15

на пр.Шевченка у м.Львові

Історико-архівні та бібліографічні пошуки
Схематичні обміри фасадів.Фотофіксація.

Головний архітектор Ковалишин І.

Головний архітектор проекту Новаківська Г.

Начальник майстерні Соболєвський Є.

Львів - 1997 р.

uma.lvivcenter.org

ЗАМОВНИК:Управління охорони історичного середовища
м.Львова

СТАДІЯ:Схематичні обміри

АВТОРСЬКИЙ КОЛЕКТИВ

П.І.В.	Посада	Ступінь участі в розробці
Уніят О.М.	архітектор	автор,виконавець
Курдидик О.Р.	-"-	-"-
Сердюк Н.	-"-	-"-

Управління охорони історичного середовища
Центр міської історії
Center for Urban History

ГАП Новаківська Г.М.

uma.lvivcenter.org

СКЛАД ДОКУМЕНТАЦІЇ ЗГІДНО ДОГОВОРУ

1. Історико-архівні та бібліографічні пошуки. Схематичні обміри фасадів. Фотофіксація.

2. Натурні та технологічні дослідження.

3. Ескізний проект реставрації фасадів.

Робочі креслення опорядження фасадів та технологічні схеми реставрації. Паспорти опорядження фасадів.

Управління охорони історичного середовища
Центр міської історії
Center for Urban History

uma.lvivcenter.org

Управління охорони історичного середовища
Центр міської історії
Center for Urban History



uma.lvivcenter.org



Управління охорони історичного середовища
Центр міської історії Center for City History
uma.lvivcenter.org

ВІДОМОСТІ ПРО БУДИНОК
ЗА МАТЕРІАЛАМИ ІСТОРИКО-АРХІВНИХ ПОШУКІВ
ТА ЛІТЕРАТУРНИМИ ДЖЕРЕЛАМИ

Управління охорони історичного середовища
Центр міської історії
Center for Urban History

uma.lvivcenter.org

ПРОСПЕКТ ШЕВЧЕНКА, 15

Початок будівельної історії існуючої кам"яниці зафіксований у архівних матеріалах з 1853 р. Перебудови її/1854, 1870р./ тривали до спорудження Торгово-Промислової Палати, яка правдоподібно зайняла частину парцелі будинку № 15.

У 1910 р. проведено реконструкцію партеру кам"яниці і на фасаді встановлено вітрину-портал замінену в 30-х рр. XX ст.

За спогадами на партері будинку торгували папером, шкільним приладдям, тютюном; тут були також фотолабораторія, перукарня і філателістична крамниця.


Управління охорони історичного середовища
Центр міської історії
Center for Urban History

uma.lvivcenter.org

ПР. ШЕВЧЕНКА, 15

Кам'яниця № 15



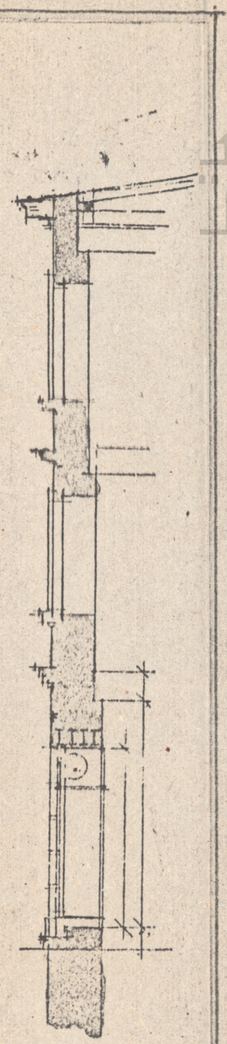

nada 1:100


ARCH. INŻ. WAWRZYNIEC DAICZAK
Dyw. inż. Architektury i Budownictwa
Uprawniony rzeczoznawca majątkowy
we LWOWIE, UL. ZYBLIKIEWICZA 28
Tel. 36-10.

Управління охорони історичного середовища
Центр міської історії
Center for Urban History

Львівський Державний обласний архів
Ф.2, оп.I спр. № 54

uma.lvivcenter.org

ситуаційна схема

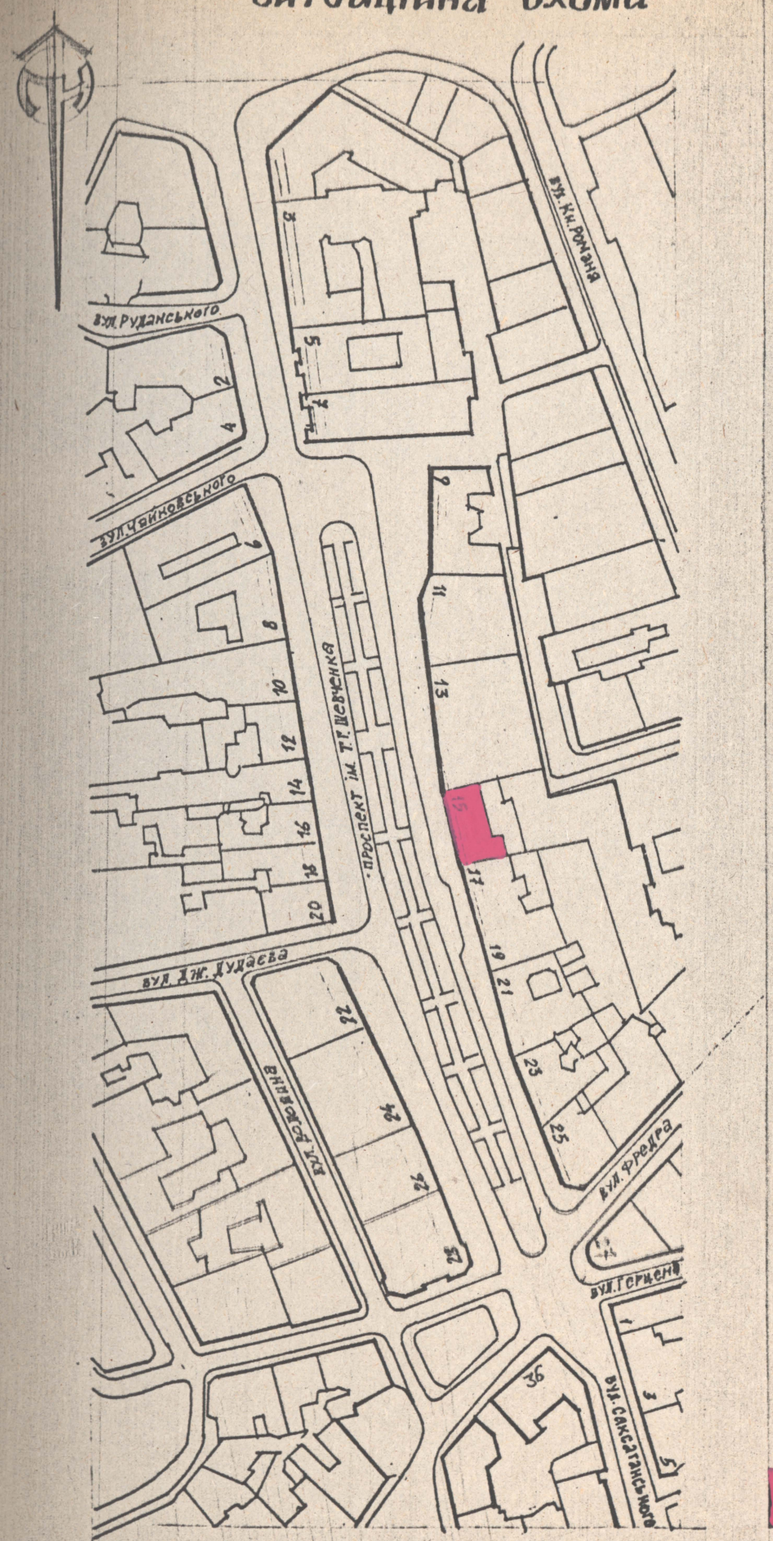

будинок, на якому проводились обміри

відомість креслень

аркуш	назва	примітки
0	заголовний аркуш	
1	фасад будинку № 15	

загальні вказівки

1. матеріали даного тому розроблено на основі договору №97-39 від 23.05.1997 р. на замовлення управління охорони історичного середовища.
2. схематичні обміри проводились 20-ти метровою рулеткою.
3. за умовну відмітку ±0.000 прийнято відмітку верху цоколя будинку.
4. всі лінійні розміри на кресленнях подано в міліметрах, всі висотні відмітки подано в міліметрах.
5. в результаті обмірів встановлено габаритні розміри фасадів:
   висота ~15.53 м
   довжина ~21.82 м
6. обміри проводились бригадою в складі:
   О. Курдидик — архітектор
   О. Уніят — архітектор
   Н. Сердюк — архітектор

Управління охорони історичного середовища
Центр міської історії
Center for Urban History

нач. майст.	Є. Соболєвський		
ГІП	Г. Новаківська		
архітектор	О. Уніят		
перевірив	Г. Новаківська		

97-39-АО І-01-01

Ансамбль пр. Шевченка у м. Львові

заголовний аркуш
будинок № 15

стадія	аркуш	аркушів
АО	0	

ситуаційна схема
відомість креслень
загальні вказівки

Львівський регіональний інститут „Укрзахідпроектреставрація"

uma.lvivcenter.org

Управління охорони історичного середовища
Центр міської історії
Center for Urban History



N 1:100

0 1 2 3 4 5 6 7 8 9 10

ГАП	Г.Новаківська	
Архітектор	Н.Сердюк	
Перевірив	Г.Новаківська	

97-39-30 І-01-01

Ансамбль пр. Шевченка у м. Львові

Будинок № 15

Фасад будинку № 15

стадія	аркуш	аркушів
АО	1	

Львівський регіональний інститут „Укрзахідпроектреставрація"

uma.lvivcenter.org