ДЕРЖБУД УКРАЇНИ
УКРАЇНСЬКИЙ СПЕЦІАЛЬНИЙ
НАУКОВО-РЕСТАВРАЦІЙНИЙ
ІНСТИТУТ
«УКРЗАХІДПРОЕКТРЕСТАВРАЦІЯ»

Будинок № 11
на пр.Шевченка у м.Львові
Історико-архівні та бібліографічні пошуки.
Схематичні обміри, Фотофіксація.

т.І кн.І

Львів 1997 р.

Управління охорони історичного середовища

uma.lvivcenter.org

УКРАЇНСЬКИЙ СПЕЦІАЛЬНИЙ НАУКОВО-РЕСТАВРАЦІЙНИЙ ІНСТИТУТ

"УКРЗАХІДПРОЕКТРЕСТАВРАЦІЯ"

Будинок № 11

на пр.Шевченка у м.Львові

Історико-архівні та бібліографічні пошуки.

Схематичні обміри фасадів.Фотофіксація.

Управління охорони історичного середовища
Центр міської історії
Center for Urban History

Головний архітектор Ковалишин І.

Головний інженер проекту Новаківська Г.

Науковий співробітник Соболєвський Є.

Львів - 1997 р.

uma.lvivcenter.org

ЗАМОВНИК: Управління охорони історичного середовища м.Львова

СТАДІЯ: Схематичні обміри

АВТОРСЬКИЙ КОЛЕКТИВ

П.І.Б.	Посада	Ступінь участі в розробці
Уніят О.М.	архітектор	автор, виконавець
Курдидик О.Р.	-"-	-"-
Сердюк Н.	-"-	-"-

ГАП Новаківська Г.М.

Управління охорони історичного середовища
Центр міської історії
Center for Urban History
uma.lvivcenter.org

СКЛАД ДОКУМЕНТАЦІЇ ЗГІДНО ДОГОВОРУ

1. Історико-архівні та бібліографічні пошуки. Схематичні обміри фасадів. Фотофіксація.

2. Натурні та технологічні дослідження.

3. Ескізний проект реставрації фасадів.

Робочі креслення опорядження фасадів та технологічні схеми реставрації. Паспорти опорядження фасадів.

Управління охорони історичного середовища
Центр міської історії
Center for Urban History

uma.lvivcenter.org

Управління охорони історичного середовища
Центр міської історії
Center for Urban History



uma.lvivcenter.org



uma.lvivcenter.org

ВІДОМОСТІ ПРО БУДИНОК
ЗА МАТЕРІАЛАМИ ІСТОРИКО-АРХІВНИХ ПОШУКІВ
ТА ЛІТЕРАТУРНИМИ ДЖЕРЕЛАМИ

Управління охорони історичного середовища
Центр міської історії
Center for Urban History

uma.lvivcenter.org

Управління охорони історичного середовища
Центр міської історії Center for Urban History

ПРОСПЕКТ ШЕВЧЕНКА, II


Будівельна справа на будинок № II по пр.Шевчека у Львівському Державному обласному архіві відсутня. Згідно картографічних матеріалів ділянка була забудована у I пол. XIX ст.

Відомості почерпнуті з мемуарної літератури I пол.XX ст. За спогадами Гелени Ольшевської-Пазирзини це була житлова кам"яниця з помешканями в партері і на поверхах. Партер займали професор права Університету др.Станіслав гр.Стажинський і пожружжя лікарів Макс Йонас і Целестина Геллер-Йонасова. На першому поверсі жив власник будинку Емануель Махек - професор-окуліст, а на другому - родина адвоката Вітольда Ліс-Ольшевського На другому поверсі було також ательє дамських суконь "Амалія Стейн" В офіцині певний час проживала доцент Університету і кустош історичного музею м.Львова др.Люція Харевічова.

За спогадами Вітольда Шольгіні у забудові ділянки дому № II у 30-х рр. XX ст. знаходилось підприємство по виробництву радіотоварів.

uma.lvivcenter.org

ситуаційна схема

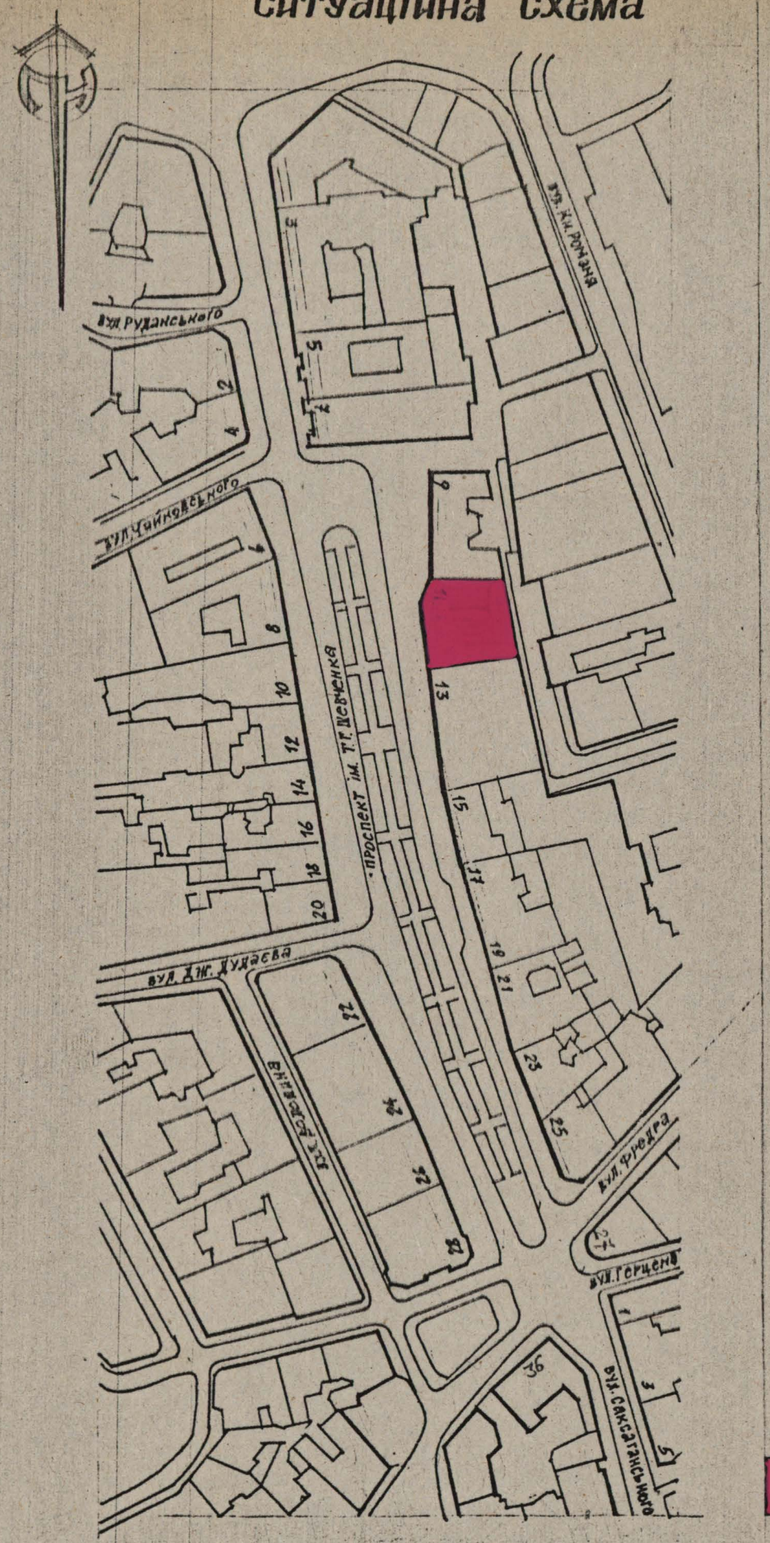

БУДИНОК, НА ЯКОМУ ПРОВОДИЛИСЬ ОБМІРИ

ВІДОМІСТЬ КРЕСЛЕНЬ

АРКУШ	НАЗВА	ПРИМІТКИ
0	ЗАГОЛОВНИЙ АРКУШ	
1	ФАСАД БУДИНКУ №11	

Загальні вказівки

1. Матеріали даного тому розроблено на основі договору 197-39 від 23.05.1997р. на замовлення Управління охорони історичного середовища.
2. Схематичні обміри проводились 20-ти метровою рулеткою.
3. За умовну відмітку ±0.000 прийнято відмітку верху цоколя будинку.
4. Всі лінійні розміри на кресленнях подано в міліметрах, всі висотні відмітки подано в міліметрах.
5. В результаті обмірів встановлено габаритні розміри фасадів:
   висота — 16 м
   довжина — 31.23 м.
6. Обміри проводились бригадою в складі:
   О. Курдидик — архітектор
   О. Уніят — архітектор
   Н. Сердюк — архітектор

Управління охорони історичного середовища
Центр міської історії
Center for Urban History

нач.майст.	Є. Соболєвський		
ГІП	Т. Новаківська		
архітектор	О. Уніят		
перевірив	Т. Новаківська		

97-39-АО І-01-01

Ансамбль пр. Шевченка у м. Львові


	СТАДІЯ	АРКУШ	АРКУШІВ
заголовний аркуш будинок №11	АО	0	

ситуаційна схема
відомість креслень
загальні вказівки

Львівський регіональний інститут „Укрзахідпроектреставрація"

uma.lvivcenter.org

Управління охорони історичного середовища
Центр міської історії
Center for Urban History

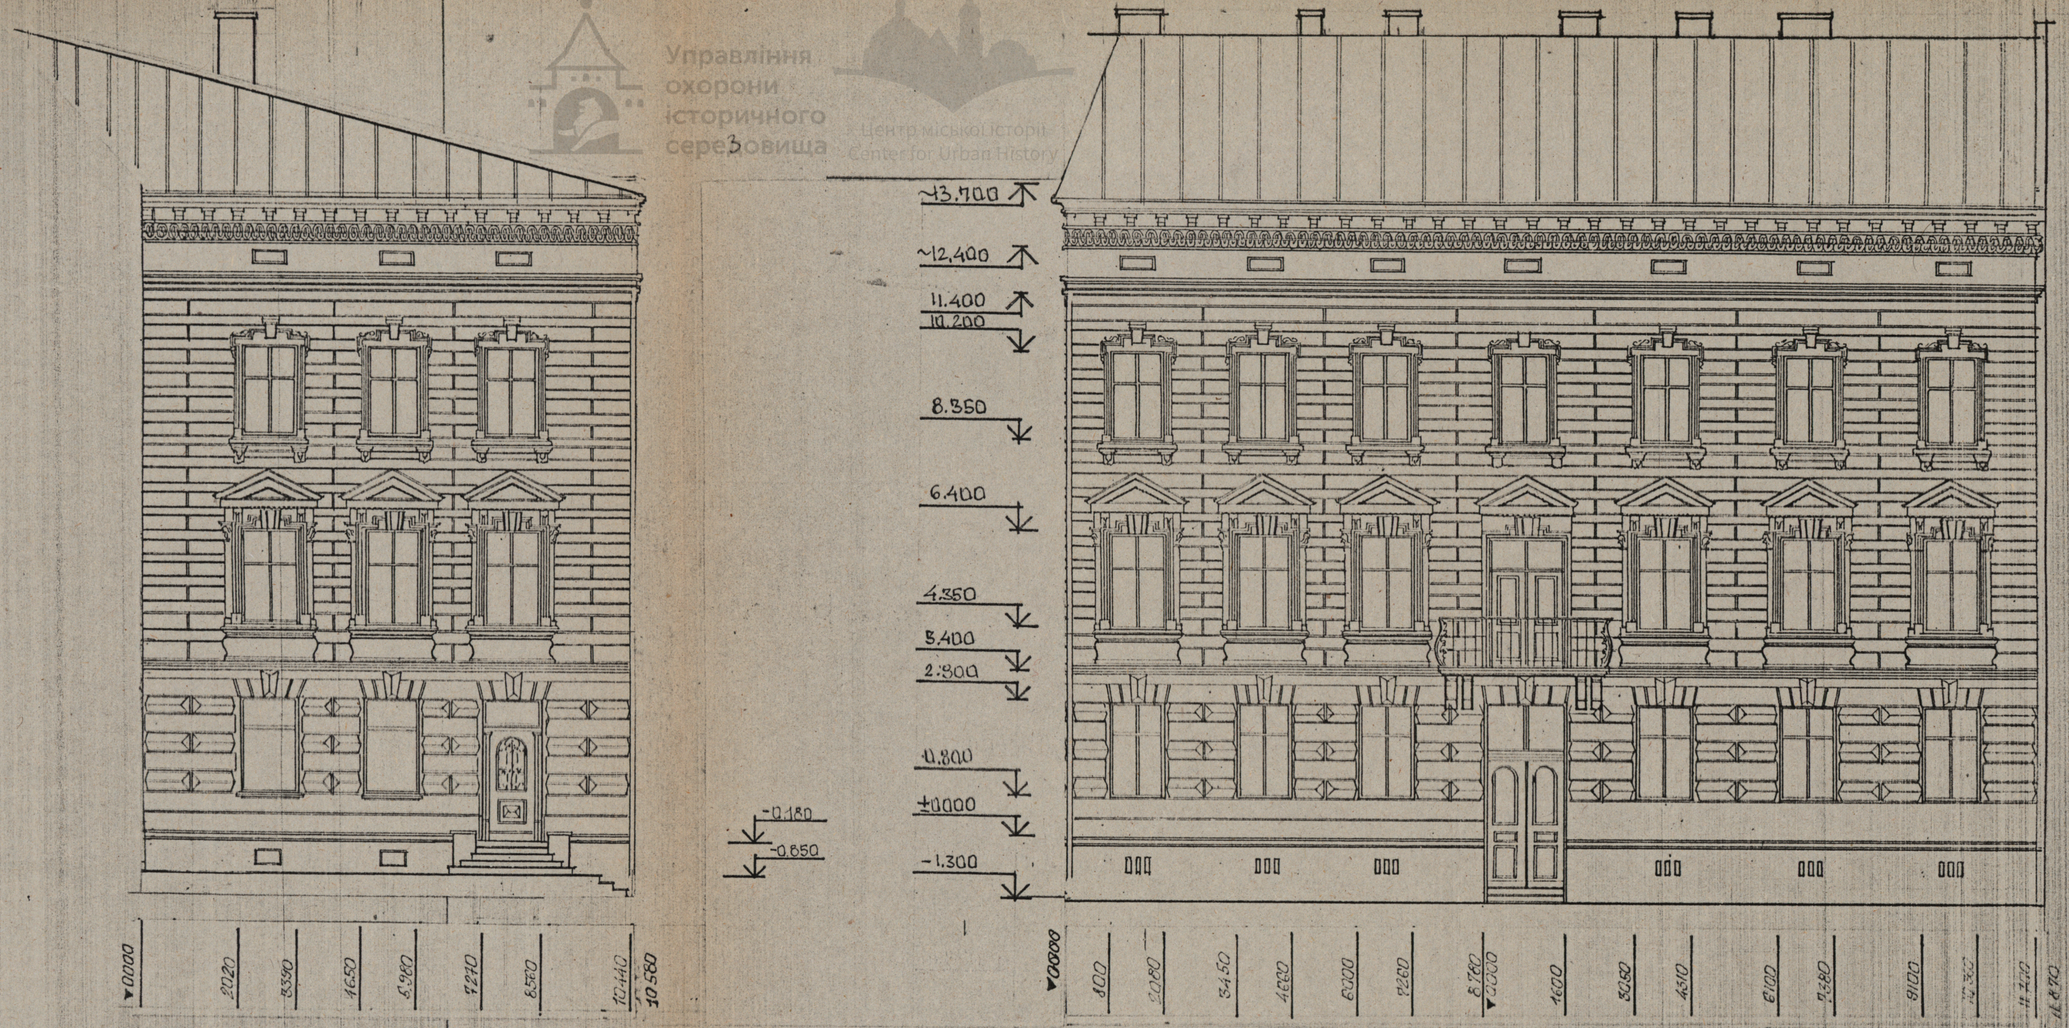

М 1:100

0 1 2 3 4 5 6 7 8 9 10

ГАП	НОВАКІВСЬКА	
АРХ-Р	ПЕРДЮК	
ПЕРЕВ	НОВАКІВСЬКА	

97-39-АО Т-01-01

АНСАМБЛЬ ПРОСПЕКТУ ШЕВЧЕНКА У М. ЛЬВОВІ

БУДИНОК № 11

СТАДІЯ	АРКУШ	АРКУШІВ
АО	1	

ФАСАД БУДИНКУ № 11
М 1:100

РЕГІОНАЛЬНИЙ ІН-Т „УКРЗАХІДПРОЕКТРЕСТАВРАЦІЯ" М. ЛЬВІВ

ІНВ. №	ЗАМ. ІНВ. №
ПІДПИС	ДАТА
№ ОРИГ.	

uma.lvivcenter.org