ДЕРЖБУД УКРАЇНИ
УКРАЇНСЬКИЙ СПЕЦІАЛЬНИЙ
НАУКОВО-РЕСТАВРАЦІЙНИЙ
ІНСТИТУТ
«УКРЗАХІДПРОЕКТРЕСТАВРАЦІЯ»

Будинок № 22
на пр.Шевченка у м.Львові
Історико-архівні та бібліографічні пошуки
Схематичні обміри. Фотофіксація
т.І кн.І

Львів 1997 р.

Управління охорони історичного середовища
Львівський міський центр
Center for Urban History

uma.lvivcenter.org

УКРАЇНСЬКИЙ СПЕЦІАЛЬНИЙ НАУКОВО-РЕСТАВРАЦІЙНИЙ
ІНСТИТУТ "УКРЗАХІДПРОЕКТРЕСТАВРАЦІЯ"

# Будинок №22 на пр.Шевченка
# у Львові

Історико-архівні та бібліографічні пошуки
Схематичні обміри фасадів.Фотофіксація.

Управління охорони історичного середовища
Центр міської історії
Center for Urban History

Головний архітектор Ковалишин І.

Головний архітектор проекту Новаківська Г.

Начальник майстерні Соболєвський Б.

Львів- 1997 р.

uma.lvivcenter.org

ЗАМОВНИК: Управління охорони історичного середовища м.Львова

СТАДІЯ: Схематичні обміри

## АВТОРСЬКИЙ КОЛЕКТИВ

| П.І.Б. | Посада | Уступінь участі в розробці |
|---|---|---|
| Уніят О.М. | архітектор | автор, виконавець |
| Курдидик О.Р. | -"- | -"- |
| Сердюк Н. | -"- | -"- |

ГАП Я. Жаніцька

Управління охорони історичного середовища
Центр міської історії Center for Urban History

uma.lvivcenter.org

# СКЛАД ДОКУМЕНТАЦІЇ ЗГІДНО ДОГОВОРУ

1. Історико-архівні та бібліографічні пошуки. Схематичні обміри фасадів. Фотофіксація

2. Натурні та технологічні дослідження

3. Ескізний проект реставрації фасадів. Робочі креслення опорядження фасадів та технологічні схеми реставрації. Паспорти опорядження фасадів.

Управління охорони історичного середовища
Центр міської історії
Center for Urban History

uma.lvivcenter.org

Управління охорони історичного середовища
Центр міської історії
Center for Urban History




uma.lvivcenter.org




uma.lvivcenter.org

# ВІДОМОСТІ ПРО БУДИНОК
# ЗА МАТЕРІАЛАМИ ІСТОРИКО-АРХІВНИХ ПОШУКІВ
# ТА ЛІТЕРАТУРНИМИ ДЖЕРЕЛАМИ

Управління охорони історичного середовища
Центр міської історії
Center for Urban History

uma.lvivcenter.org

Управління охорони історичного середовища
Центр міської історії
Center for Urban History

# ПРОСПЕКТ ШЕВЧЕНКА,22

Забудова ділянки на якій знаходиться кам"яниця була сформована у існуючому вигляді в 1885 р. Однак дата ця стосується віднови будинку який до нашого часу зазнав численних перебудов. У 1838 р. в наріжній частині знаходився поверховий класицистичний дім, що міг бути добудований, або перебудований протягом 2 пол.XIX ст. Правдопсдібно тому в декорі фасаду переважають класицистичні мотиви, хоча і в дещо витонченому зманьеризованому вигляді. Партер будинку як і у багатьох інших тогочасних споруд був оформлений приставними вітринами і вітринними шафками, усуненими під час реконструкції 1935 р.

Значно більшою піж архітектурно-мистецька є історично-меморіальна цінність цього будинку, На його партері від початку XX ст. була одна з найвідоміших львівських цукорень - цукорня Людвіка Залевського з своїми традиціями і звичаями, яку відвідували професори Університету.


Поряд знаходився спортивний магазин "Марафон" - неофіційний футбольний клуб Львова.

uma.lvivcenter.org

Projekt rekonstrukcji i usunięcia portali w posesji WP. Olgi Kaczyńskiej przy ul. Akademickiej l. p. 22.

ul. Akademicka

ul. Zimorowicza

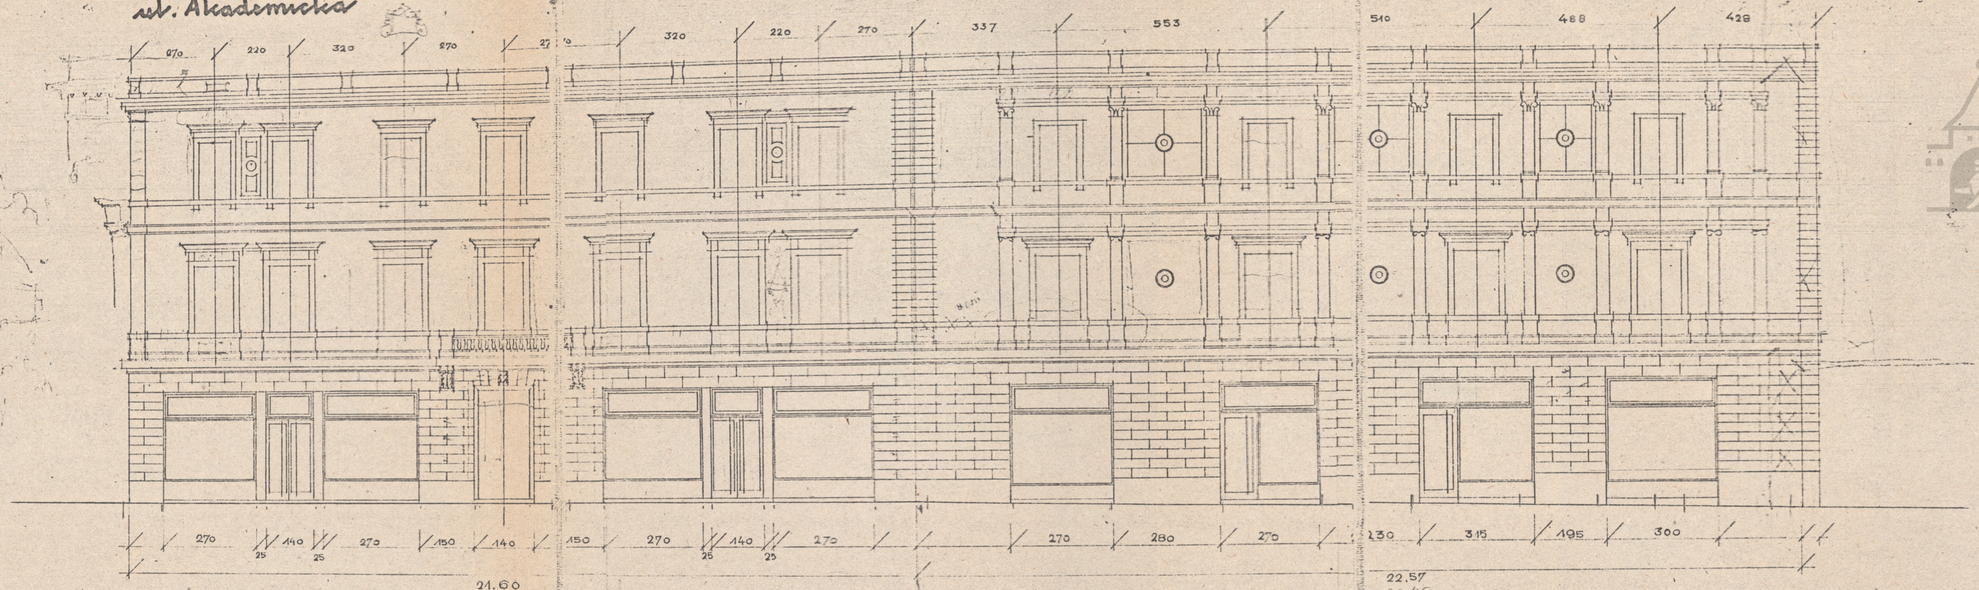


Rzut poziomy

Skala 1:100.

INŻ. MAKSYMILIAN KOCZUR
ARCHITEKT
LWÓW, UL. WARSZAWA 5, II P.

jako sołtys
Wład. Kaczyńska

28. VI. 39

ПР.ШЕВЧЕНКА,22


Управління охорони історичного середовища

Центр міської історії
Center for Urban History

Львівський Державний обласний архів
Ф.2,оп.I спр. № 61

uma.lvivcenter.org

## ситуаційна схема

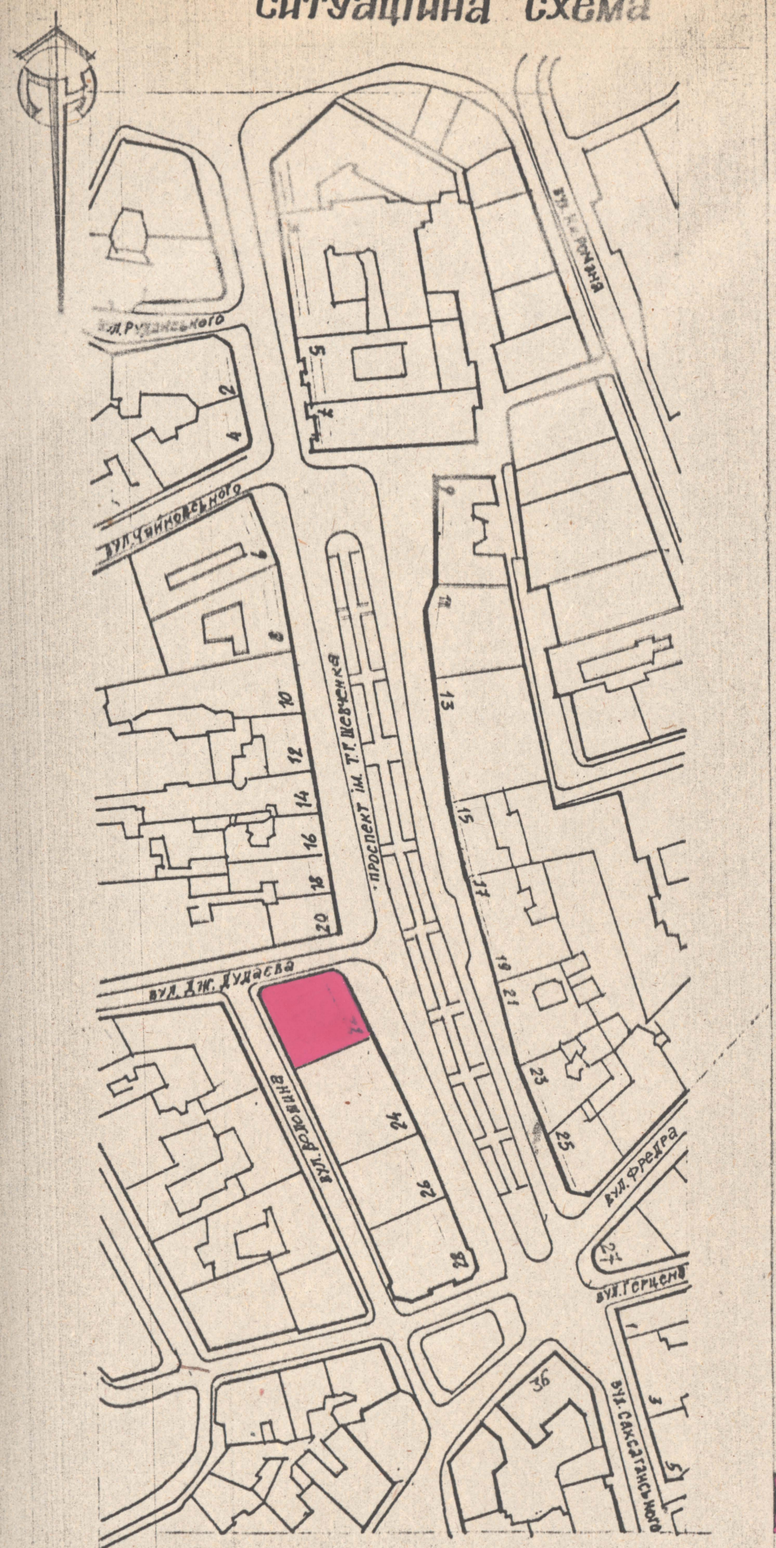


будинок, на якому проводились обміри

## відомість креслень

| аркуш | назва | примітки |
|---|---|---|
| 0 | загоповний аркуш | |
| 1 | фасад будинку №22 | |
| | | |

## Загальні вказівки

1. Матеріали даного тому розроблено на основі договору №97-39 від 23.05.1997р. на замовлення управління охорони історичного середовища.
2. Схематичні обміри проводились 20-ти метровою рулеткою.
3. За умовну відмітку ±0.000 прийнято відмітку верху цоколя будинку.
4. Всі лінійні розміри на кресленнях подано в міліметрах, всі висотні відмітки подано в міліметрах.
5. В результаті обмірів встановлено габаритні розміри фасадів:
   висота ~14.6 м
   довжина — 21.88 м  ширина — 22.69 м
6. Обміри проводились бригадою в складі:
   О. Курдидик — архітектор
   О. Уніят — архітектор
   Н. Сердюк — архітектор

Управління охорони історичного середовища
Центр міської історії
Center for Urban History

| | | | |
|---|---|---|---|
| нач.майст. | Є.Соболєвський | | |
| ГИП | І. Новаківська | | |
| архітектор | О. Уніят | | |
| перевірив | І. Новаківська | | |

97-39-АО І-01-01

Ансамбль пр. Шевченка у м. Львові


| | стадія | аркуш | аркушів |
|---|---|---|---|
| загоповний аркуш будинок №22 | АО | 0 | |

відомість креслень загальні вказівки

Львівський регіональний інститут „Укрзахідпроект" реставрація

uma.lvivcenter.org

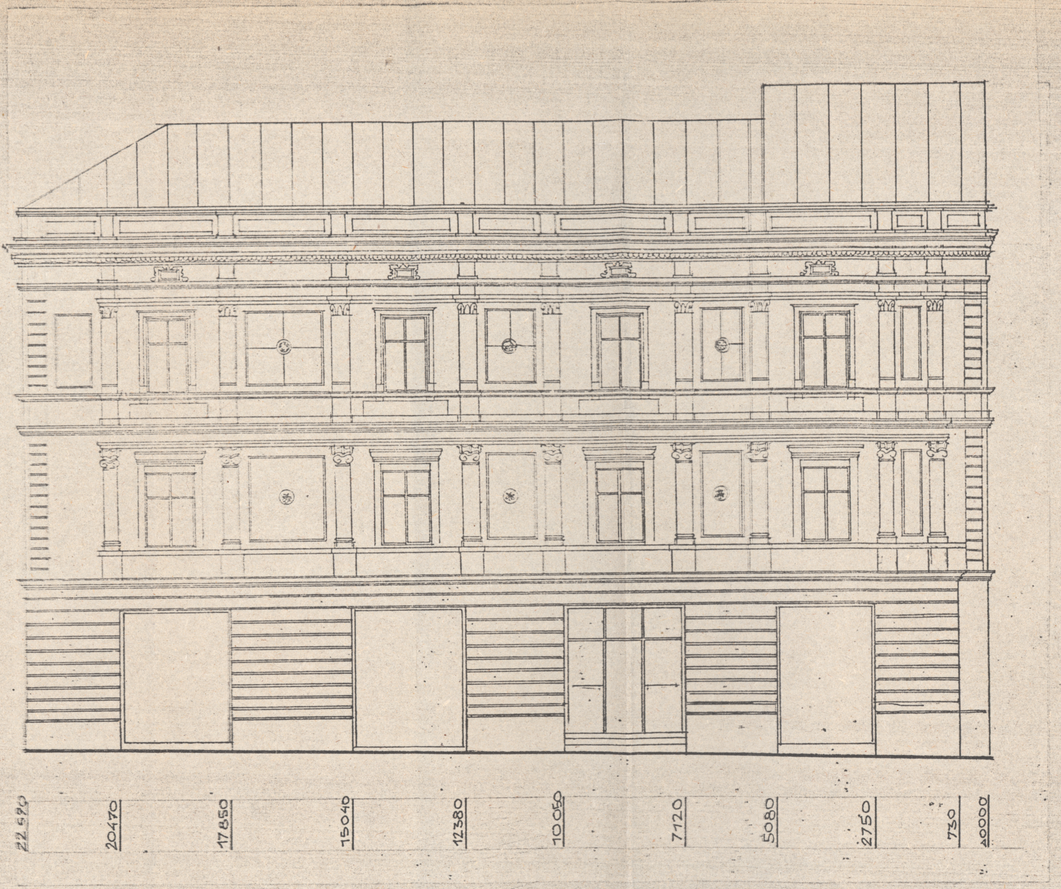


0 1 2 3 4 5 6 7 8 9 10

Управління охорони історичного середовища
Центр міської історії
Center for Urban History

| | | | |
|---|---|---|---|
| | | 97-39-АО | 101-01 |
| ГАП | НОВАКІВСЬКА | | |
| АРХІТЕКТ. | СЕРДЮК | АНСАМБЛЬ ПР. ШЕВЧЕНКА У М. ЛЬВОВІ | |
| ПЕРЕВІР. | НОВАКІВСЬКА | БУДИНОК № 22 | СТАДІЯ: АО; АРКУШ; АРКУШІВ |
| | | ФАСАД БУДИНКУ № 22 | ЛЬВІВСЬКИЙ РЕГІОНАЛЬНИЙ ІНСТИТУТ «УКРАЗАХІДПРОЕКТРЕСТАВРАЦІЯ» |

uma.lvivcenter.org