ДЕРЖБУД УКРАЇНИ
УКРАЇНСЬКИЙ СПЕЦІАЛЬНИЙ
НАУКОВО-РЕСТАВРАЦІЙНИЙ
ІНСТИТУТ
«УКРЗАХІДПРОЕКТРЕСТАВРАЦІЯ»

Будинок № 20
на пр.Шевченка у м.Львові
Історико-архівні та бібліографічні пошуки
Схематичні обміри. Фотофіксація
т.I кн.I

Львів 1997 р.

Управління охорони історичного середовища
Центр міського розвитку
Center for Urban History

uma.lvivcenter.org

УКРАЇНСЬКИЙ СПЕЦІАЛЬНИЙ НАУКОВО-РЕСТАВРАЦІЙНИЙ ІНСТИТУТ
"УКРЗАХІДПРОЕКТРЕСТАВРАЦІЯ"

Будинок № 20
на пр.Шевченка у м.Львові

Історико-архівні та бібліографічні пошуки. Схематичні обміри фасадів. Фотофіксація.

Управління охорони історичного середовища
Центр міської історії
Center for Urban History

Головний архітектор Ковалишин І.

Головний архітектор проекту Новаківська Г.

Соболевський Є.

Львів - 1997 р.

uma.lvivcenter.org

ЗАМОВНИК: Управління охорони історичного середовища м.Львова

СТАДІЯ: Схематичні обміри

АВТОРСЬКИЙ КОЛЕКТИВ

П.І.Б.	Посада	Ступінь участі в розробці
Уніят О.М.	архітектор	автор, виконавець
Курдидинк О.Р.	-"-	-"-
Серлки Н.	-"-	-"-

ГАП Т. Новаківська

Управління охорони історичного середовища
Центр міської історії
Center for Urban History

uma.lvivcenter.org

СКЛАД ДОКУМЕНТАЦІЇ ЗГІДНО ДОГОВОРУ

1. Історико-архівні та бібліографічні пошуки

Схематичні обміри фасадів. Фотофіксація

2. Натурні та технологічні дослідження

3. Ескізний проект реставрації фасадів.

Робочі креслення опорядження фасадів.
та технологічні схеми реставрації.

Паспорти опорядження фасадів.

Управління охорони історичного середовища
Центр міської історії
Center for Urban History

uma.lvivcenter.org

Управління охорони історичного середовища
Центр міської історії
Center for Urban History



uma.lvivcenter.org



Управління
охорони
історичного
середовища
Центр міської історії
Center for Urban History

uma.lvivcenter.org

Управління охорони історичного середовища
Центр міської історії
Center for Urban History



uma.lvivcenter.org



uma.lvivcenter.org

ВІДОМОСТІ ПРО БУДИНОК
ЗА МАТЕРІАЛАМИ ІСТОРИКО-АРХІВНИХ КОШУКІВ
ТА ЛІТЕРАТУРНИМИ ДЖЕРЕЛАМИ

Управління охорони історичного середовища
Центр міської історії
Center for Urban History

uma.lvivcenter.org

ПРОСПЕКТ ШЕВЧЕНКА,20

Проект будинку на наріжній парцелі вулиць Академічної і Зиморовича походить з 80-х рр. XIX ст. /плани - 1883 р., фасади - 1889 р./ Архітектурний вистрій фасаду вирішений у формах еклектичного історизму. Початково цокольний поверх мав декор пов"язаний з загальною композицією фасадів - арочні прорізи вікон і входів, масивне рустування/ Від кінця XIX ст. встановлено приставні вітрини - портали/ проекти 1899, 1912, 1913 рр/ замінені у 30-х рр. XX ст. на сучасніші з збереженням давнього декору цоколю.

На партері будинку в 30-х рр. XX ст. мав свій заклад ювелір.


Управління охорони історичного середовища
Центр міської історії
Center for Urban History

uma.lvivcenter.org


1:100.

ELEWACJA OD UL. AKADEMICKIEJ




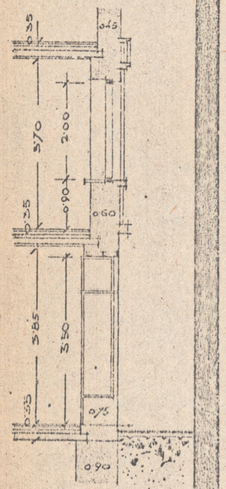

PRZEKRÓJ

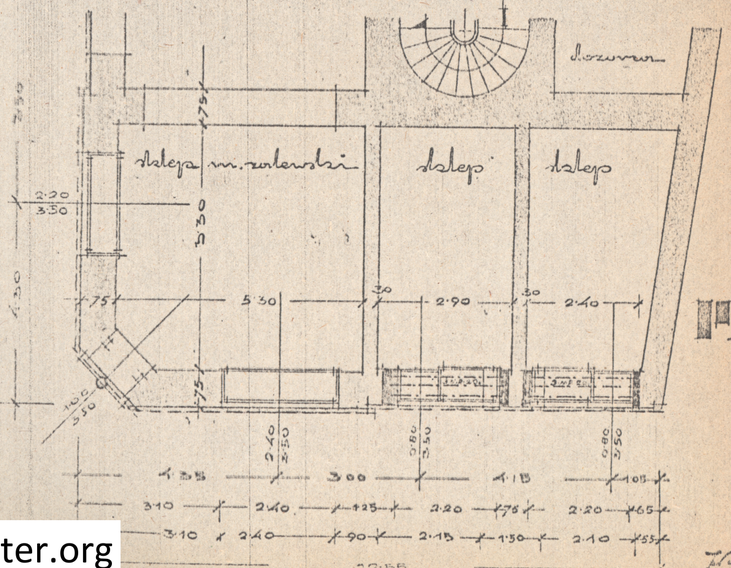


PARTER

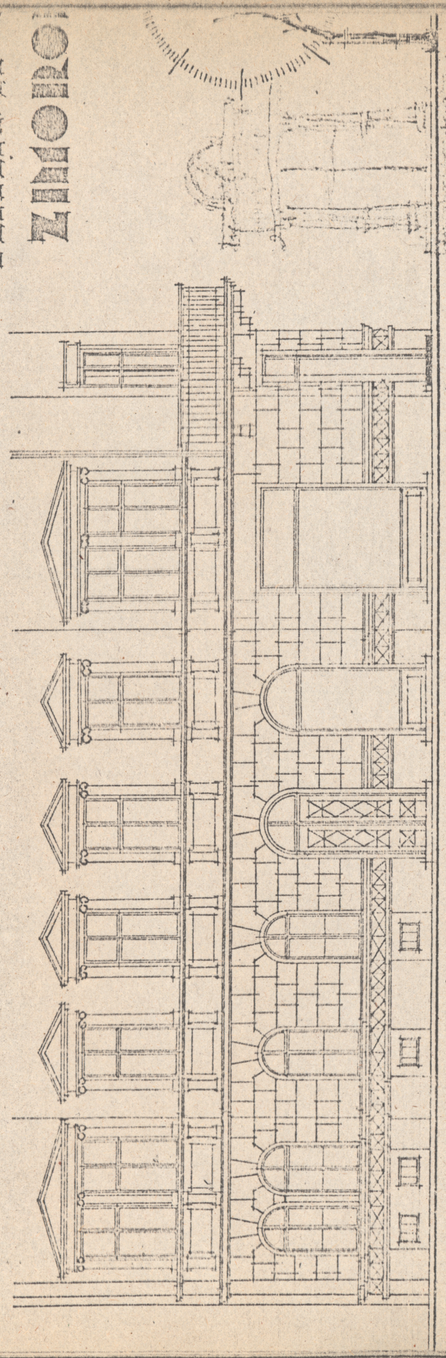

ELEWACJA ZWIROWA

DACH

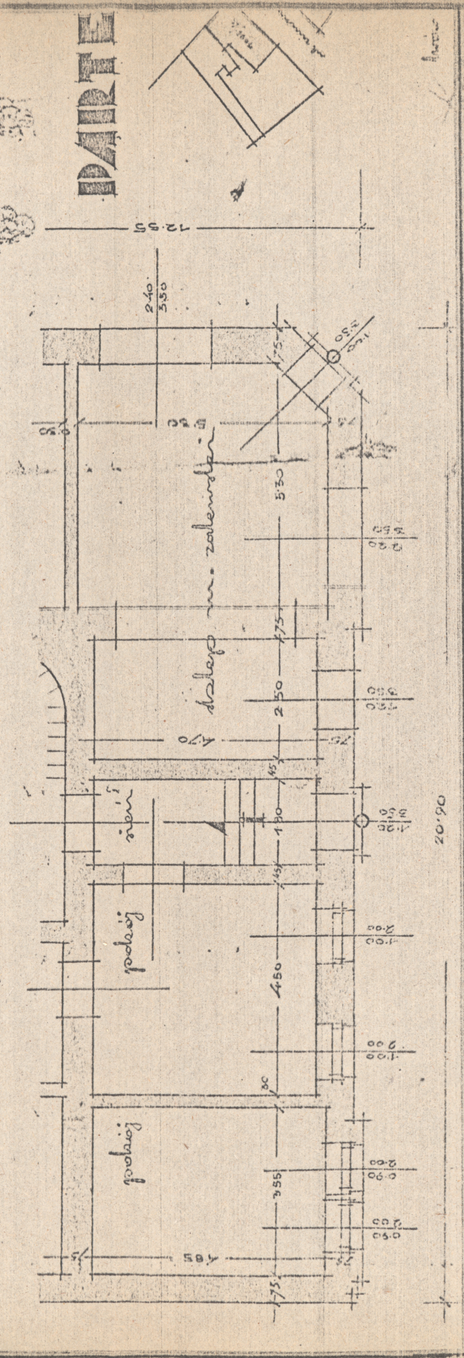

ПР.ШЕВЧЕНКА,20

Управління охорони історичного середовища


Львівський Державний обласний архів
Ф.2 оп.I спр. № 59

uma.lvivcenter.org


Plan

dobudowy 2-ch przęs. domu na wydzielić się magazyn gminnych zreal-
ności № kons: 420/4

Widok od ulicy Zimorowicza

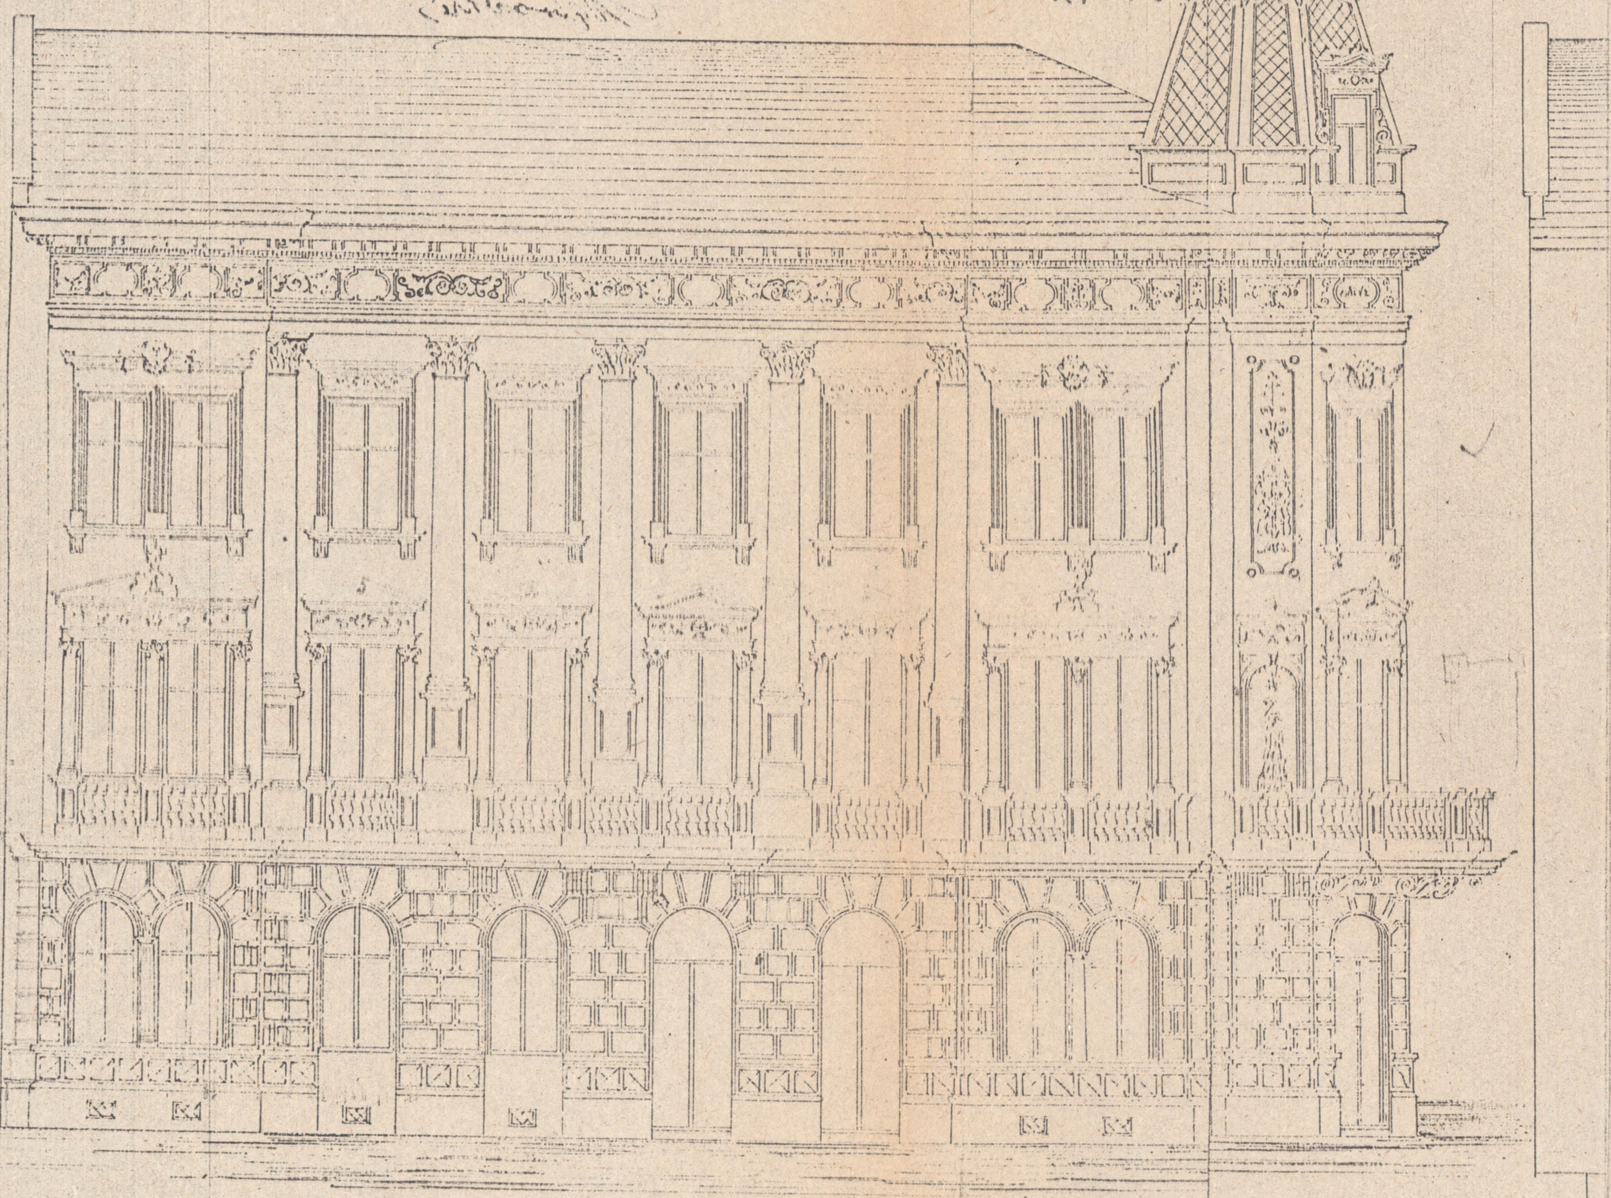

Skala 1:50:100

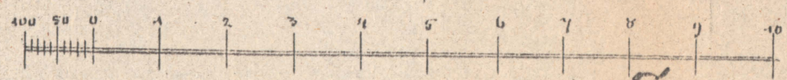

Inż. Wołczański

Inż. Wołczański

Inżynier Miejski

Lwów

ПР. ШЕВЧЕНКА, 20


Управління охорони історичного середовища

Центр міської історії
Center for Urban History

Львівський Державний
обласний архів
Ф.2 оп.I спр. № 59

uma.lvivcenter.org

ситуаційна схема

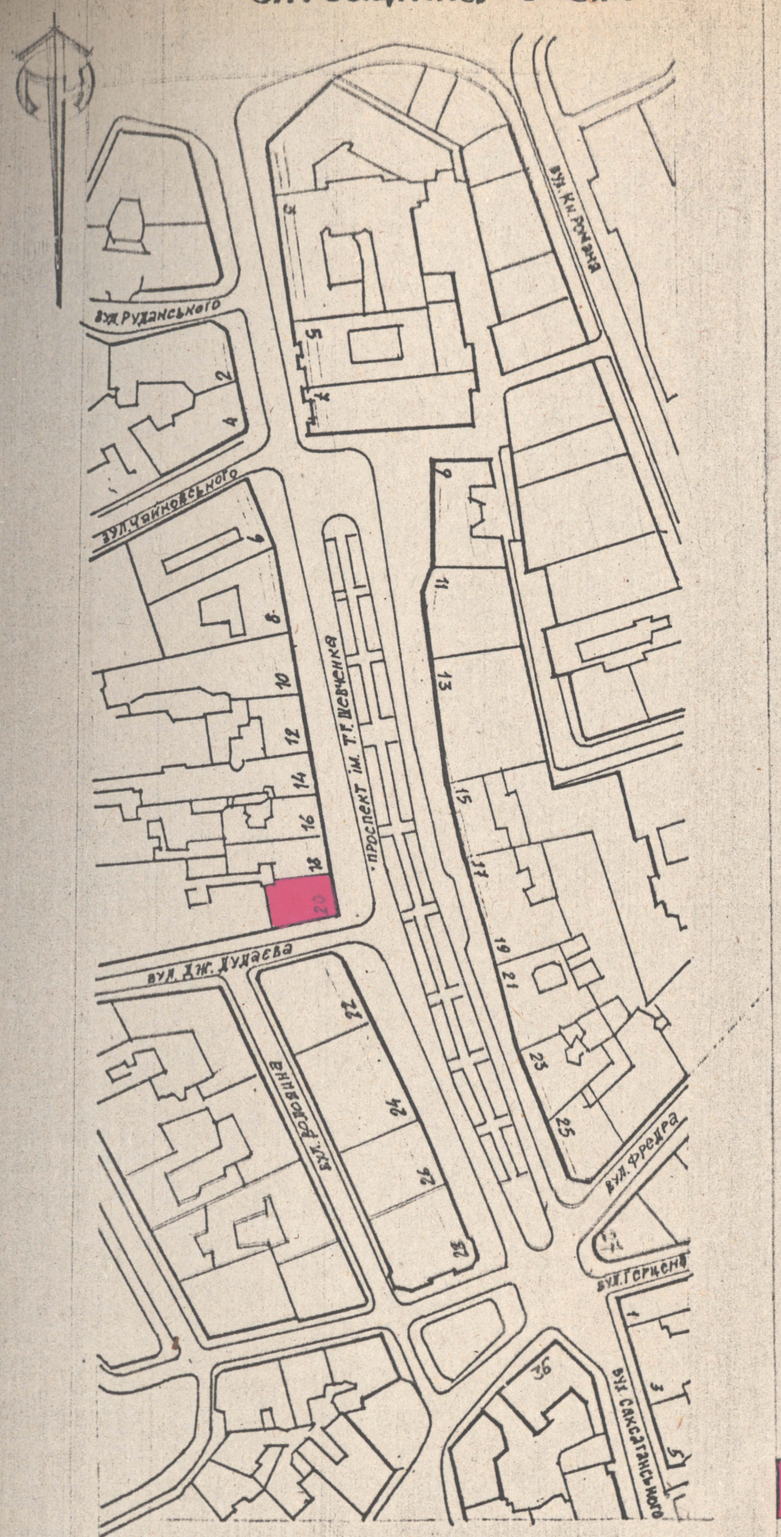

БУДИНОК, НА ЯКОМУ ПРОВОДИЛИСЬ ОБМІРИ

ВІДОМІСТЬ КРЕСЛЕНЬ

АРКУШ	НАЗВА	ПРИМІТКИ
0	ЗАГОЛОВНИЙ АРКУШ	
1	ФАСАД БУДИНКУ №20	

Загальні вказівки

1. Матеріали даного тому розроблено на основі договору №97-39 від 23.05.1997р. на замовлення Управління охорони історичного середовища.
2. Схематичні обміри проводились 20-ти метровою рулеткою.
3. За умовну відмітку ±0.000 прийнято відмітку верху цоколя будинку.
4. Всі лінійні розміри на кресленнях подано в міліметрах, всі висотні відмітки подано в міліметрах.
5. В результаті обмірів встановлено габаритні розміри фасадів:
   висота ~16.6 м
   довжина — 21.23 м. ширина — 12.83 м
6. Обміри проводились бригадою в складі:
   О. Курдидик — архітектор
   О. Уніят — архітектор
   Н. Сердюк — архітектор

Управління охорони історичного середовища
Центр міської історії
Center for Urban History

НАЧ.МАЙОВТ.	Є. Соболєвський		
ГОЛ.	Т. Новаківська		
АРХІТЕКТОР	О. Уніят		
ПЕРЕВІРИВ	Т. Новаківська		

97-39-АО І-01-01

Ансамбль пр. Шевченка у м. Львові


	СТАДІЯ	АРКУШ	АРКУШІВ
Заголовний аркуш Будинок №20	АО	0	


Ситуаційна схема
Відомість креслень
Загальні вказівки

Львівський регіональний інститут „Укрзахідпроектреставрація"

uma.lvivcenter.org

Управління охорони історичного середовища
Центр міської історії – Center for Urban History

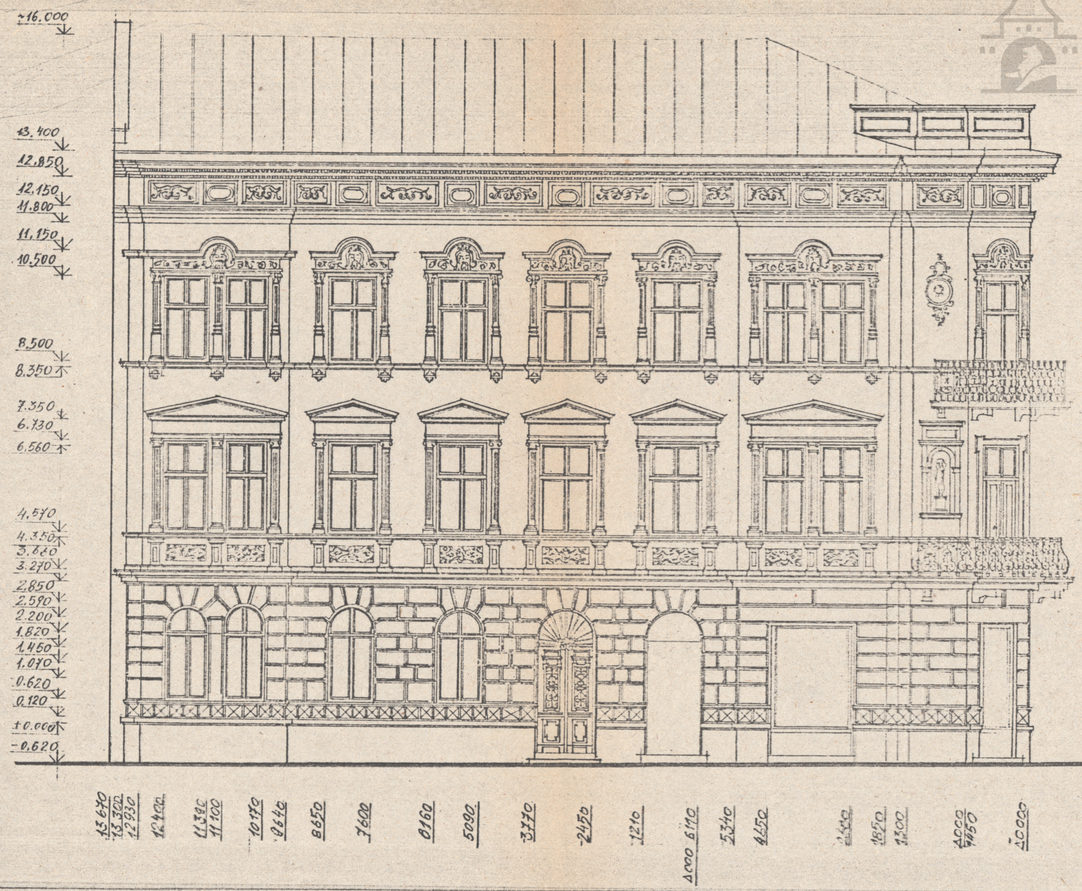

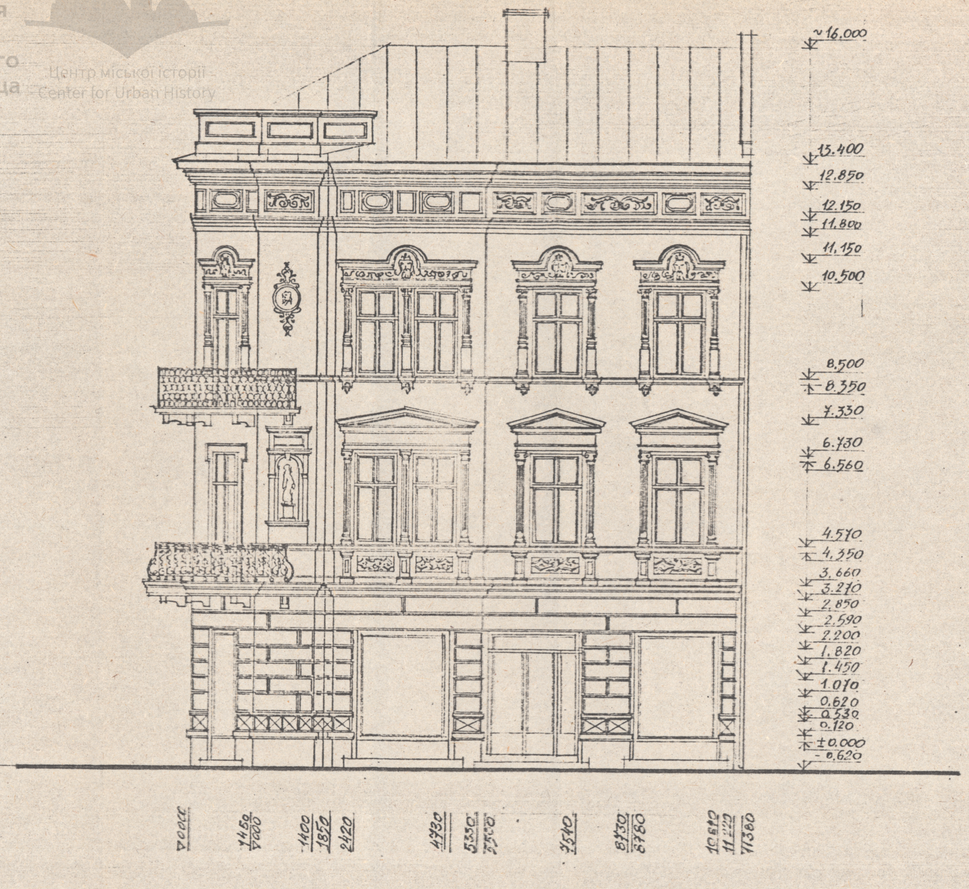

ГАП	Т.Новаківська		
Архітектор	О.Уніят		
Перевірив	Т.Новаківська		

97-33-ЗО 1-01-01

Ансамбль пр. Шевченка у м. Львові

Будинок 120

стадія	аркуш	аркушів
ЗО	1	

Фасад від вул. Дудаєва
Фасад від пр. Шевченка

Львівський регіональний інститут "Укрзахідпроектреставрація"

uma.lvivcenter.org