ДЕРЖБУД УКРАЇНИ
УКРАЇНСЬКИЙ СПЕЦІАЛЬНИЙ
НАУКОВО-РЕСТАВРАЦІЙНИЙ
ІНСТИТУТ
«УКРЗАХІДПРОЕКТРЕСТАВРАЦІЯ»

Будинок № 16
на пр.Шевченка у м.Львові
Історико-архівні та ~~бібліографічні пошуки.~~
Схематичні обміри.~~Фотофіксація~~

т.I кн.I

199 р.

Львів 7

Управління охорони історичного середовища
Центр міської історії
Center for Urban History

uma.lvivcenter.org

УКРАЇНСЬКИЙ СПЕЦІАЛЬНИЙ НАУКОВО-РЕСТАВРАЦІЙНИЙ ІНСТИТУТ
"УКРЗАХІДПРОЕКТРЕСТАВРАЦІЯ"

Управління охорони історичного середовища
Центр міської історії
Center for Urban History

Будинок № 16

на пр.Шевченка у м.Львові
Історико-архівні та бібліографічні пошуки.
Схематичні обміри фасадів.Фотофіксація.

Головний архітектор Ковалишин І.

Головний архітектор проекту Новаківська Г.

Начальник майстерні Соболевський Є.

Львів - 1997 р.

uma.lvivcenter.org

ЗАМОВНИК: Управління охорони історичного середовища м.Львова

СТАДІЯ: Схематичні обміри

АВТОРСЬКИЙ КОЛЕКТИВ

П.І.Б.	Посада	Ступінь участі в розробці
Уніят О.М.	архітектор	автор, виконавець
Курдидинк О.Р.	-"-	-"-
Сердюк Н.	-"-	-"-

ГАП Ф. Новаківська

Управління охорони історичного середовища
Центр міської історії
Center for Urban History

uma.lvivcenter.org

СКЛАД ДОКУМЕНТАЦІЇ ЗГІДНО ДОГОВОРУ

1. Історико-архівні та бібліографічні пошуки.
   Схематичні обміри фасадів. Фотофіксації

2. Натурні та технологічні дослідження

3. Ескізний проект реставрації фасадів.
   Робочі креслення опорядження фасадів та
   технологічні схеми реставрації.

   Паспорти опорядження фасадів.

Управління охорони історичного середовища
Центр міської історії
Center for Urban History

uma.lvivcenter.org

Управління охорони історичного середовища
Центр міської історії
Center for Urban History



uma.lvivcenter.org



uma.lvivcenter.org

ВІДОМОСТІ ПРО БУДИНОК
ЗА МАТЕРІАЛАМИ ІСТОРИКО-АРХІВНИХ ПОШУКІВ
ТА ЛІТЕРАТУРНИМИ ДЖЕРЕЛАМИ

Управління охорони історичного середовища
Центр міської історії
Center for Urban History

uma.lvivcenter.org

Управління охорони історичного середовища
Центр міської історії Center for Urban History

ПРОСПЕКТ ШЕВЧЕНКА, 16

Плани на будову дому № 16 по вул. Академічній були затверджені у 1895 р. Дещо масивний архітектурний вистрій будинку прив"язаний до стилевих форм історизму інспірованих північно-європейським маньєризмом.

Зреалізовий фасад включає елементи що походять з декількох варіантів його проектного рішення.

У 1901 р. була запроектована вітрина для центральної частини партеру, яка у 1909 р. замінена порталом на повну ширину фасаду за вийнятком брами до будинку, яка зберегла первісне архітектурне оформлення прорізу і його заповнення. У 1934 р. змінено оформлення центрального ризаліту у партері за замовлення варшавської кондитерської фірми Е. Ведель, магазин якої зайняв місце давнішої цукорні. Три арочні прорізи на гладкій, опорядженій теразитовим тиньком поверхні стіни оздоблено мотивами "арт-деко", вхід, розташований у центральному з них отримав дрібномірне зашклення на відміну від суцільних шиб бокових вітрин.


uma.lvivcenter.org


dla księgarni
lwowskiej przy
ul. Akademickiej
l. ozj. 16. ——
1 —— 100.

ПР. ШЕВЧЕНКА, 16


Управління охорони історичного середовища
Центр міської історії
Center for Urban History

Przekrój

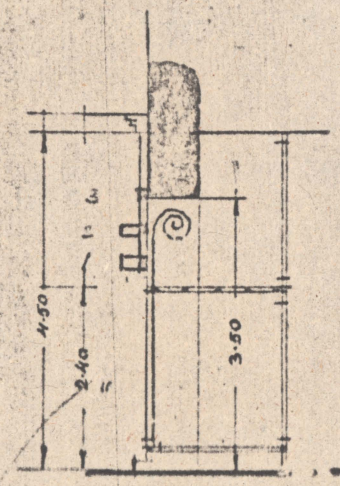

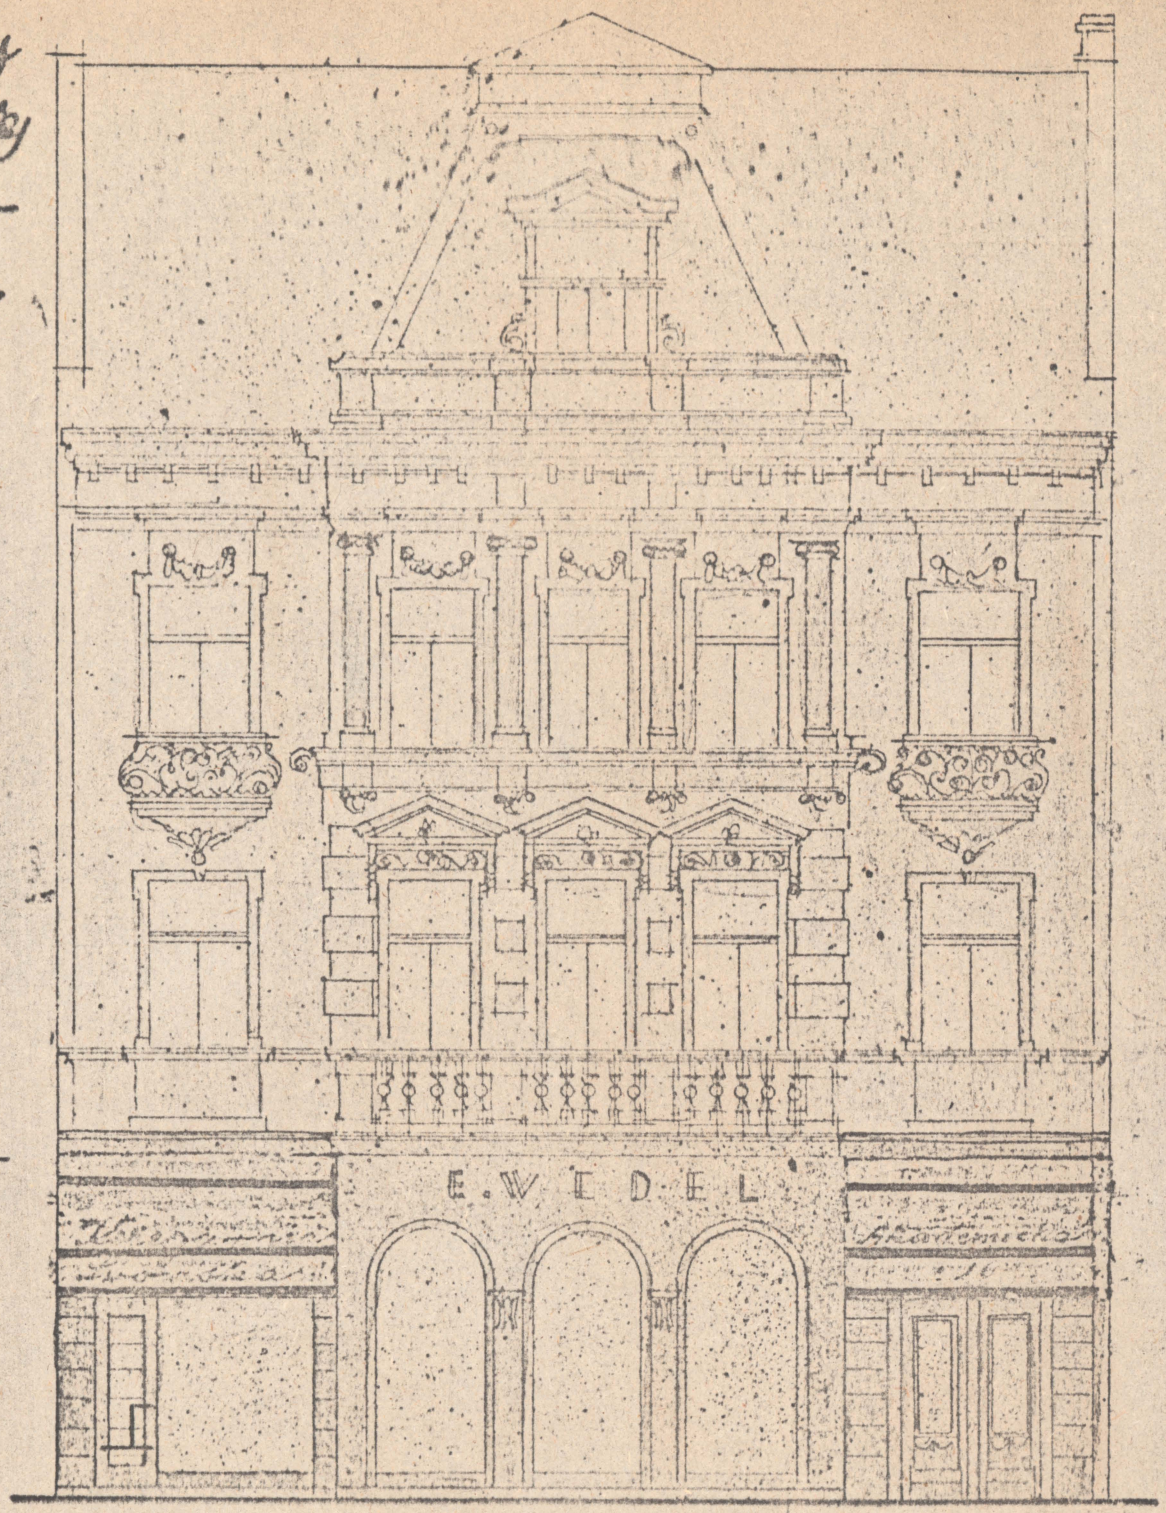

Widok

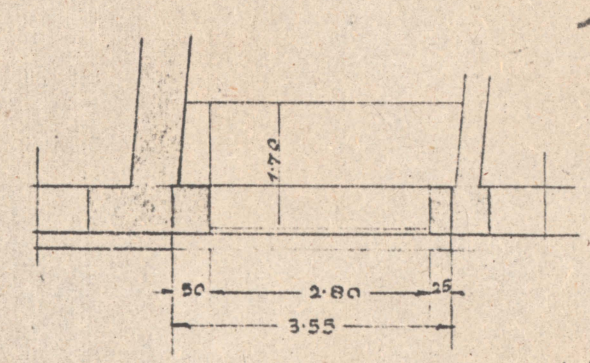

1 : 20 [illegible]


20. I. 34.

Poprawiono i uzgodniono
3. IV. 34.

Львівський Державний обласний архів
Ф.2, оп.I спр. № 55

uma.lvivcenter.org

ситуаційна схема

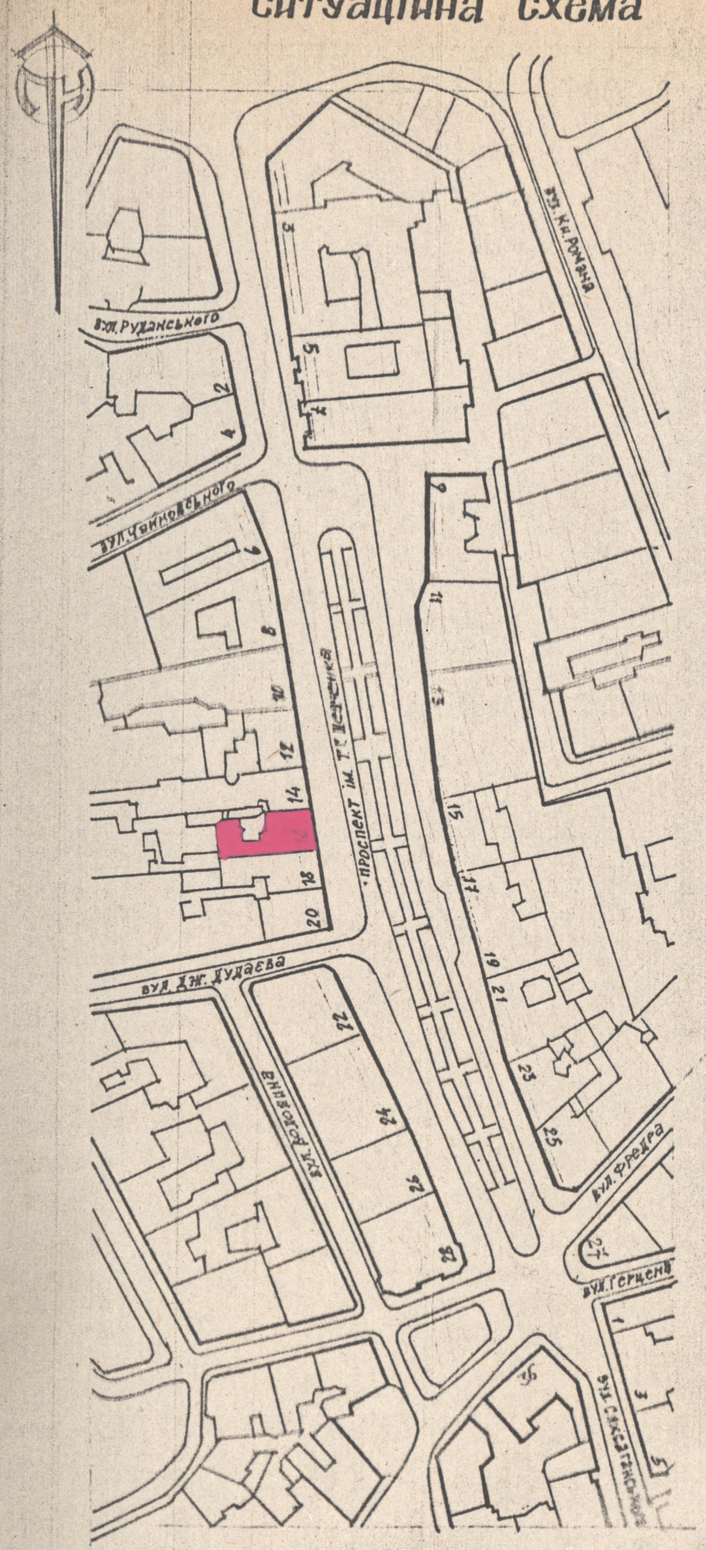

БУДИНОК, НА ЯКОМУ ПРОВОДИЛИСЬ ОБМІРИ

ВІДОМІСТЬ КРЕСЛЕНЬ

АРКУШ	НАЗВА	ПРИМІТКИ
0	ЗАГОЛОВНИЙ АРКУШ	
1	ФАСАД БУДИНКУ №16	

Загальні вказівки

1. Матеріали даного тому розроблено на основі ДОГОВОРУ №97-39 від 23.05.1997р на замовлення Управління охорони історичного середовища.
2. Схематичні обміри проводились 20-ти метровою рулеткою.
3. За умовну відмітку ±0.000 прийнято відмітку верху цоколя будинку.
4. Всі лінійні розміри на кресленнях подано в міліметрах, всі висотні відмітки подано в міліметрах.
5. В результаті обмірів встановлено габаритні розміри фасадів:
   висота — 19.00 м
   довжина — 13.
6. Обміри проводились бригадою в складі:
   О. Курдидик — архітектор
   О. Уніят — архітектор
   Н. Сордюк — архітектор

Управління охорони історичного середовища
Центр міської історії
Center for Urban History

нач.майст.	С.Соболєвський		
ГІП	Г.Новаківська		
архітектор	О.Уніят		
перевірив	Г.Новаківська		

97-39-АО І-01-01

Ансамбль пр. Шевченка у м. Львові


СТАДІЯ	АРКУШ	АРКУШІВ
АО	0	

Заголовний аркуш
Будинок №16

Ситуаційна схема
Відомість креслень
Загальні вказівки

Львівський регіональний інститут „Укрзахідпроектреставрація"

uma.lvivcenter.org

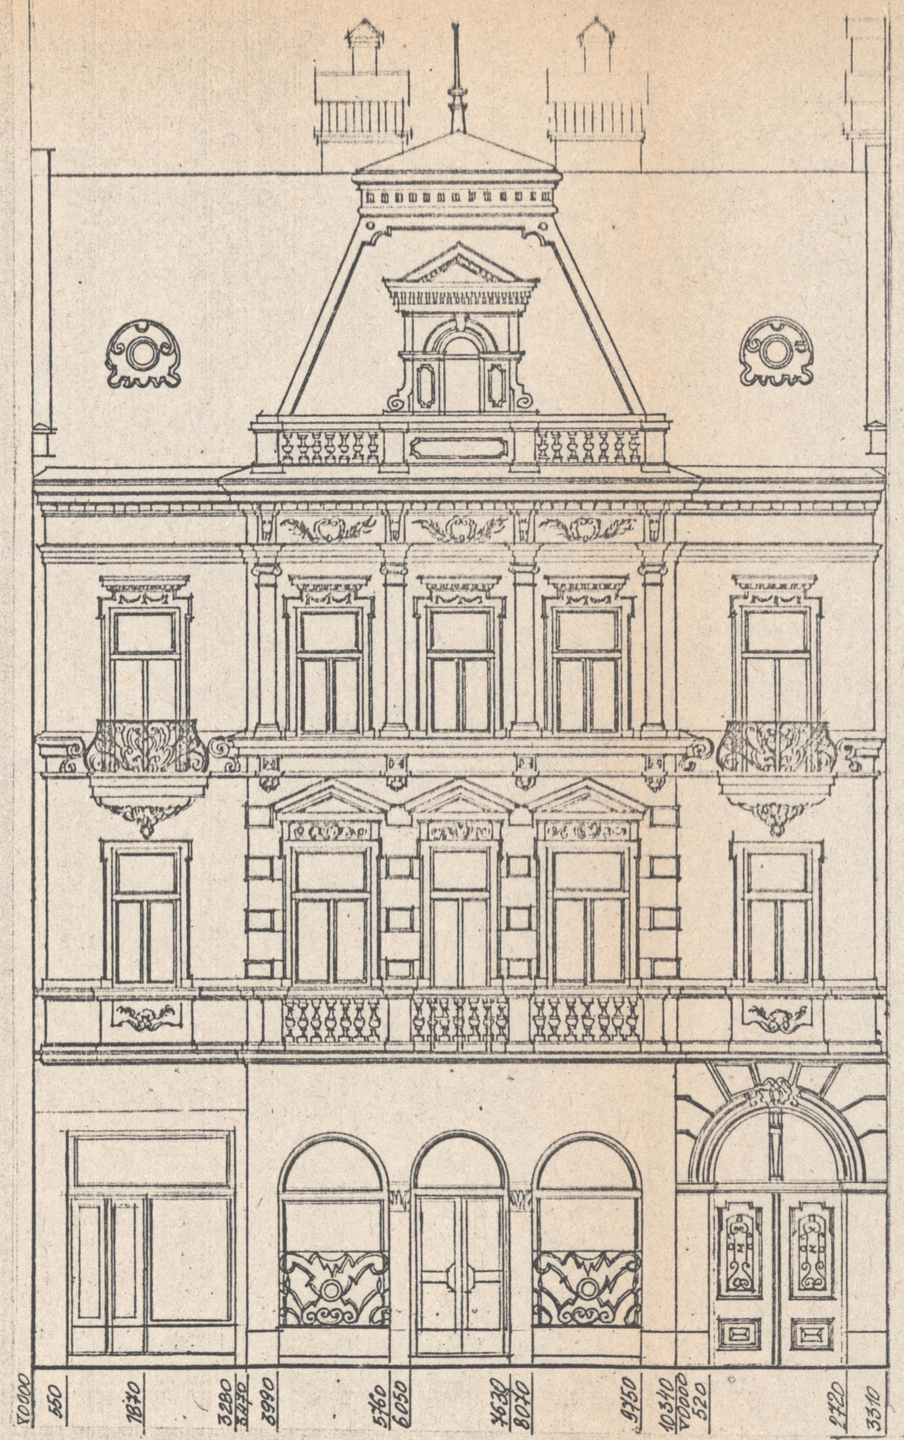

М 1:100

0 1 2 3 4 5 6 7 8 9 10

КЕР	Р.Новаківська		
архітектор	О.Уніят		
перевірив	Р.Новаківська		

97-39-АО І-01-01

Ансамбль пр. Шевченка у м. Львові

будинок №16

стадія	аркуш	аркушів
АО	1	

фасад будинку №16

Львівський регіональний інститут „Укрзахідпроектреставрація"

Управління охорони історичного середовища
Центр міської історії
Center for Urban History
uma.lvivcenter.org