1

ДЕРЖБУД УКРАЇНИ
УКРАЇНСЬКИЙ СПЕЦІАЛЬНИЙ
НАУКОВО-РЕСТАВРАЦІЙНИЙ
ІНСТИТУТ
«УКРЗАХІДПРОЕКТРЕСТАВРАЦІЯ»

Будинок № 9
на пр.Шевченка у м.Львові
Історико-архівні та бібліографічні пошуки.
Схематичні обміри фасадів.Фотофіксація.

т.І кн.І

Львів 1997 р.

Управління охорони історичного середовища
Центр міської історії
Center for Urban History

uma.lvivcenter.org

УКРАЇНСЬКИЙ СПЕЦІАЛЬНИЙ НАУКОВО-РЕСТАВРАЦІЙНИЙ ІНСТИТУТ

"УКРЗАХІДПРОЕКТРЕСТАВРАЦІЯ"

Будинок № 9
на пр.Шевченка у м.Львові

Історико-архівні та бібліографічні пошуки.
Схематичні обміри фасадів. Фотофіксація.

Управління охорони історичного середовища
Центр міської історії
Center for Urban History

Головний архітектор Ковалишин І.

Головний архітектор проекту Новаківська Г.

Начальник майстерні Соболевський Є.

Львів - 1997 р.

uma.lvivcenter.org

ЗАМОВНИК: Управління охорони історичного середовища м.Львова

СТАДІЯ: Схематичні обміри

АВТОРСЬКИЙ КОЛЕКТИВ

П.І.Б.	Посада	Ступінь участі в розробці
Уніят О.М.	архітектор	автор,виконавець
Курдиник О.Р.	-"-	-"-
Сердюк Н.	-"-	-"-

ГАП Новаківська Г.

Управління охорони історичного середовища
Центр міської історії Center for Urban History

uma.lvivcenter.org

СКЛАД ДОКУМЕНТАЦІЇ ЗГІДНО ДОГОВОРУ

1. Історико-архівні та бібліографічні пошуки.
   схематичні обміри фасадів. Фотофіксація
2. Натурні та технологічні дослідження
3. Ескізний проект реставрації фасадів.
   Робочі креслення опорядження фасадів, та технологічні схеми реставрації.
   Паспорти опорядження фасадів.

Управління охорони історичного середовища
Центр міської історії
Center for Urban History

uma.lvivcenter.org

Управління охорони історичного середовища
Центр міської історії
Center for Urban History



uma.lvivcenter.org


Управління
охорони
історичного
середовища

uma.lvivcenter.org

ВІДОМОСТІ ПРО БУДИНОК
ЗА МАТЕРІАЛАМИ ІСТОРИКО-АРХІВНИХ ПОШУКІВ
ТА ЛІТЕРАТУРНИМИ ДЖЕРЕЛАМИ

Управління охорони історичного середовища
Центр міської історії
Center for Urban History

uma.lvivcenter.org

ПРОСПЕКТ ШЕВЧЕНКА, 9


Проект перебудови міської реальності на жіночу школу був виконаний у 1887 р. і погоджений магістратом до будівництва у 1888 р.

Будинок школи включав - двоповерхову з партером давнішню кам"яницю з 1851 р. що виходила фасадом до вулиці вздовж Полтви. Нові частини споруди добудовано від вулиць Хорунщизни і Кривої. У 1918 р. восьмирічна школа для дівчат була реорганізована у жіночу гімназію ім. Королеви Ядвіги, яка знаходилась у цьому будинку до 1932 р. У 1934 р. проведено реконструкцію споруди для потреб адміністративної установи.

Управління охорони історичного середовища
Центр міської історії
Center for Urban History

uma.lvivcenter.org

Fasada od ulicy Akademickiej.

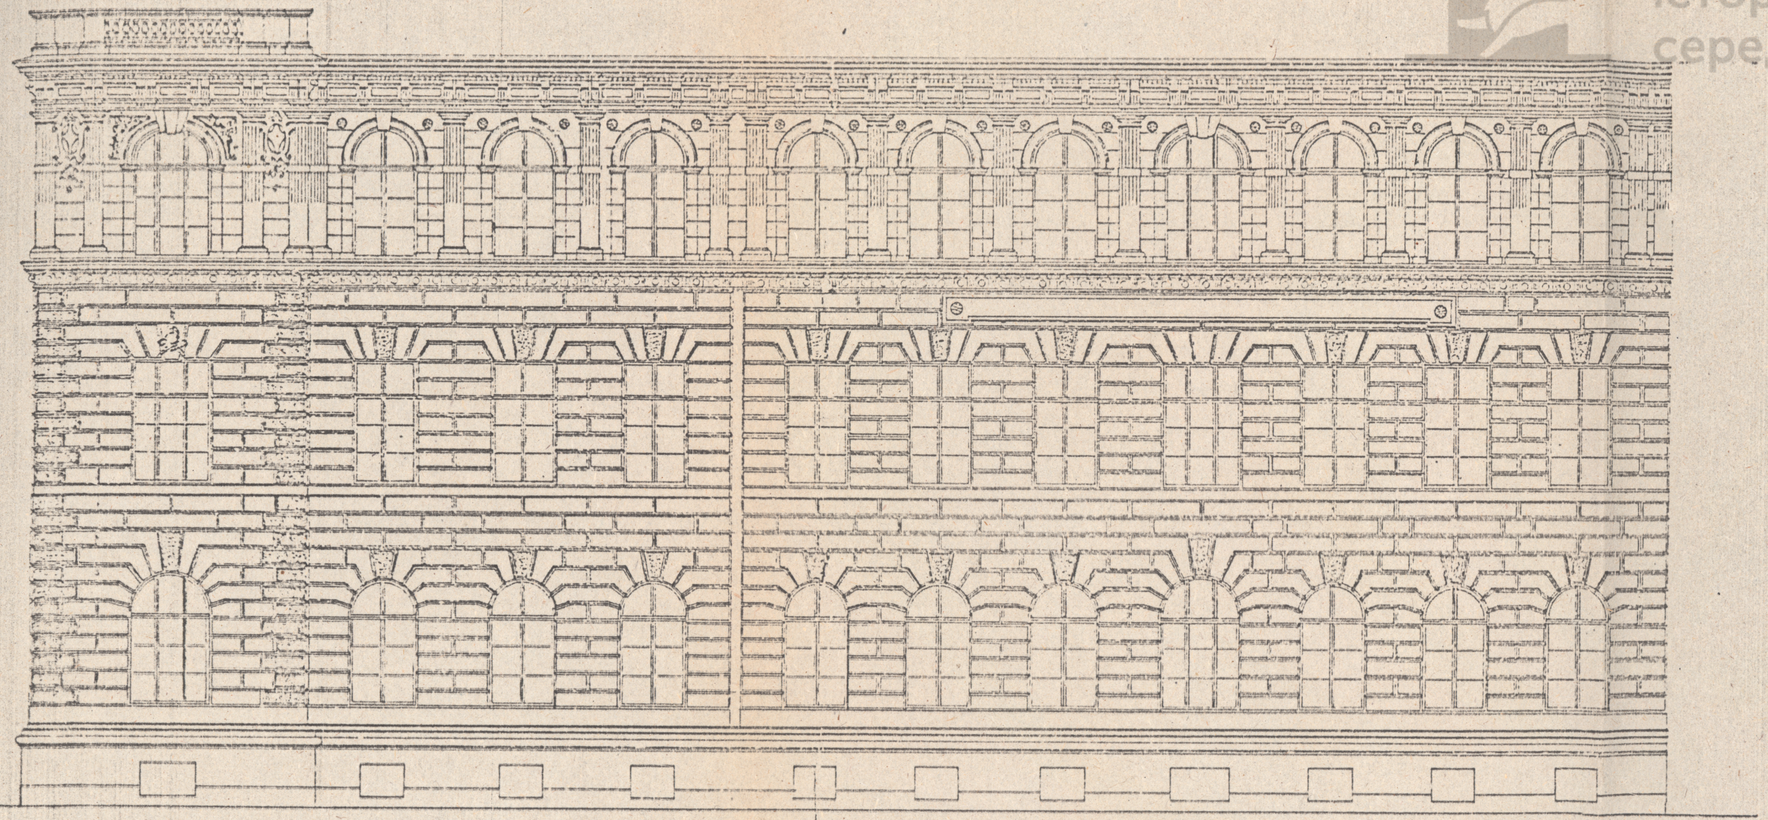


Skala
1:100.

Geometrycznie
P. Jana Bilińskiego
Nr 31/74.

Z miejskiego urzędu budowniczego
Lwów, w listopadzie 1887
Bilińska

Управління охорони історичного середовища
ПР. ШЕВЧЕНКА, 9
Центр міської історії
Center for Urban History
Львівський державний обласний архів
Ф.2, оп.I спр. 47
uma.lvivcenter.org

ситуаційна схема

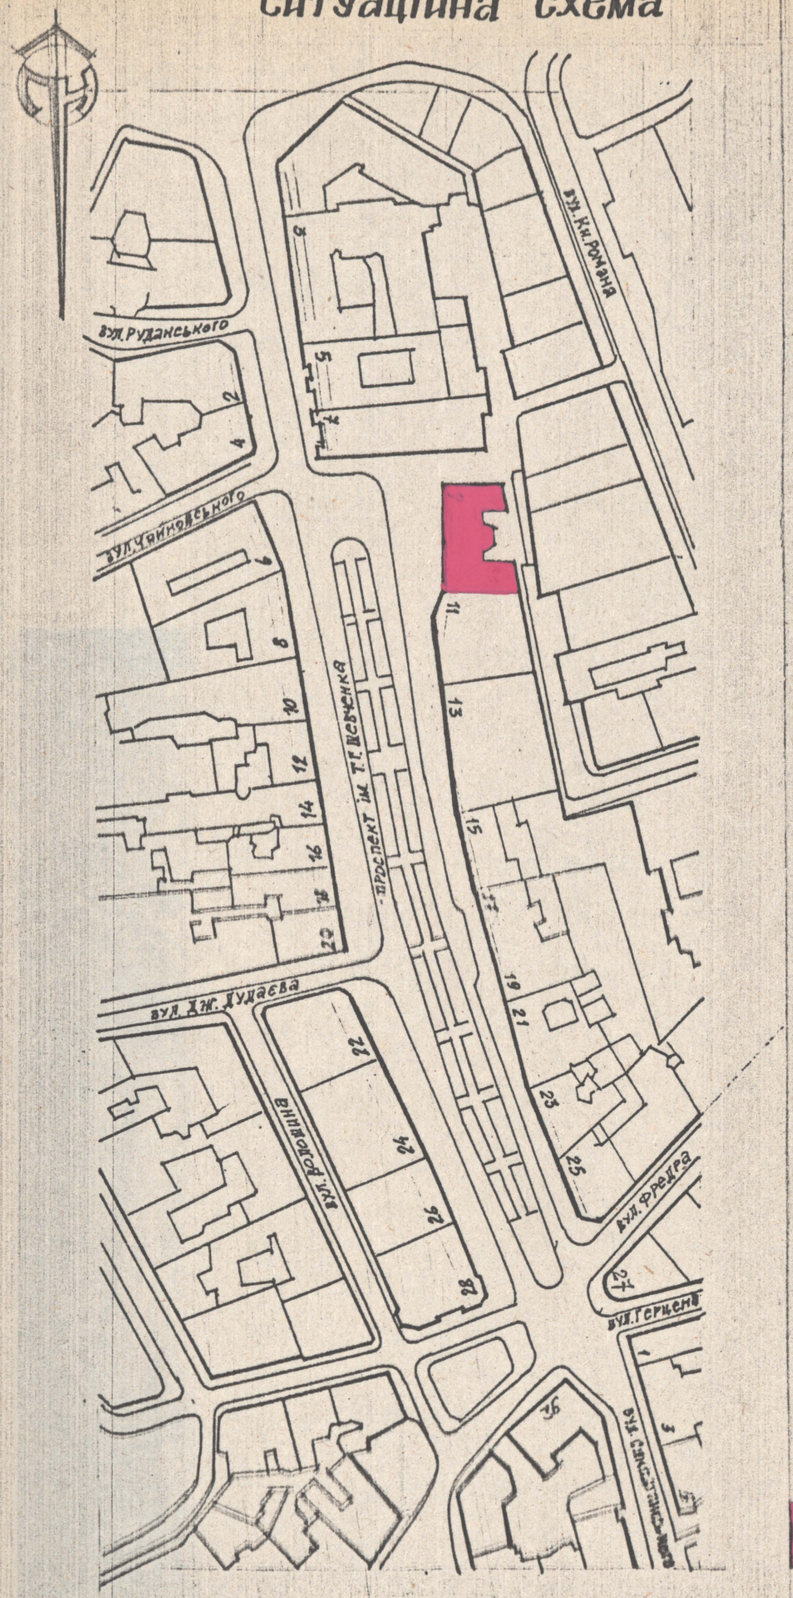

будинок, на якому проводились обміри

відомість креслень

аркуш	назва	примітки
0	заголовний аркуш	
1	фасад будинку №9	

загальні вказівки

1. матеріали даного тому розроблено на основі договору 197-39 від 23.05.1997р. на замовлення управління охорони історичного середовища.
2. схематичні обміри проводились 20-ти метровою рулеткою.
3. за умовну відмітку ±0.000 прийнято відмітку верху цоколя будинку.
4. всі лінійні розміри на кресленнях подано в міліметрах, всі висотні відмітки подано в міліметрах.
5. в результаті обмірів встановлено габаритні розміри фасадів:
   висота ~18м
   довжина — 32.37м ширина-16.51м
6. обміри проводились бригадою в складі:
   О. Курдидик — архітектор
   О. Уніят — архітектор
   Н. Сердюк — архітектор

Управління охорони історичного середовища
Центр міської історії
Center for Urban History

нач.майст.	Є.Соболєвський		
ГАП	Г.Новаківська		
архітектор	О.Уніят		
перевірив	Г.Новаківська		


97-39-ЗО Г-01-01

Ансамбль пр. Шевченка у м. Львові

заголовний аркуш будинок №9	стадія	аркуш	аркушів
	ЗО	0	
ситуаційна схема відомість креслень загальні вказівки	Львівський регіональний інститут „Укрзахідпроектреставрація"		

uma.lvivcenter.org

Управління охорони історичного середовища
Центр міської історії
Center for Urban History

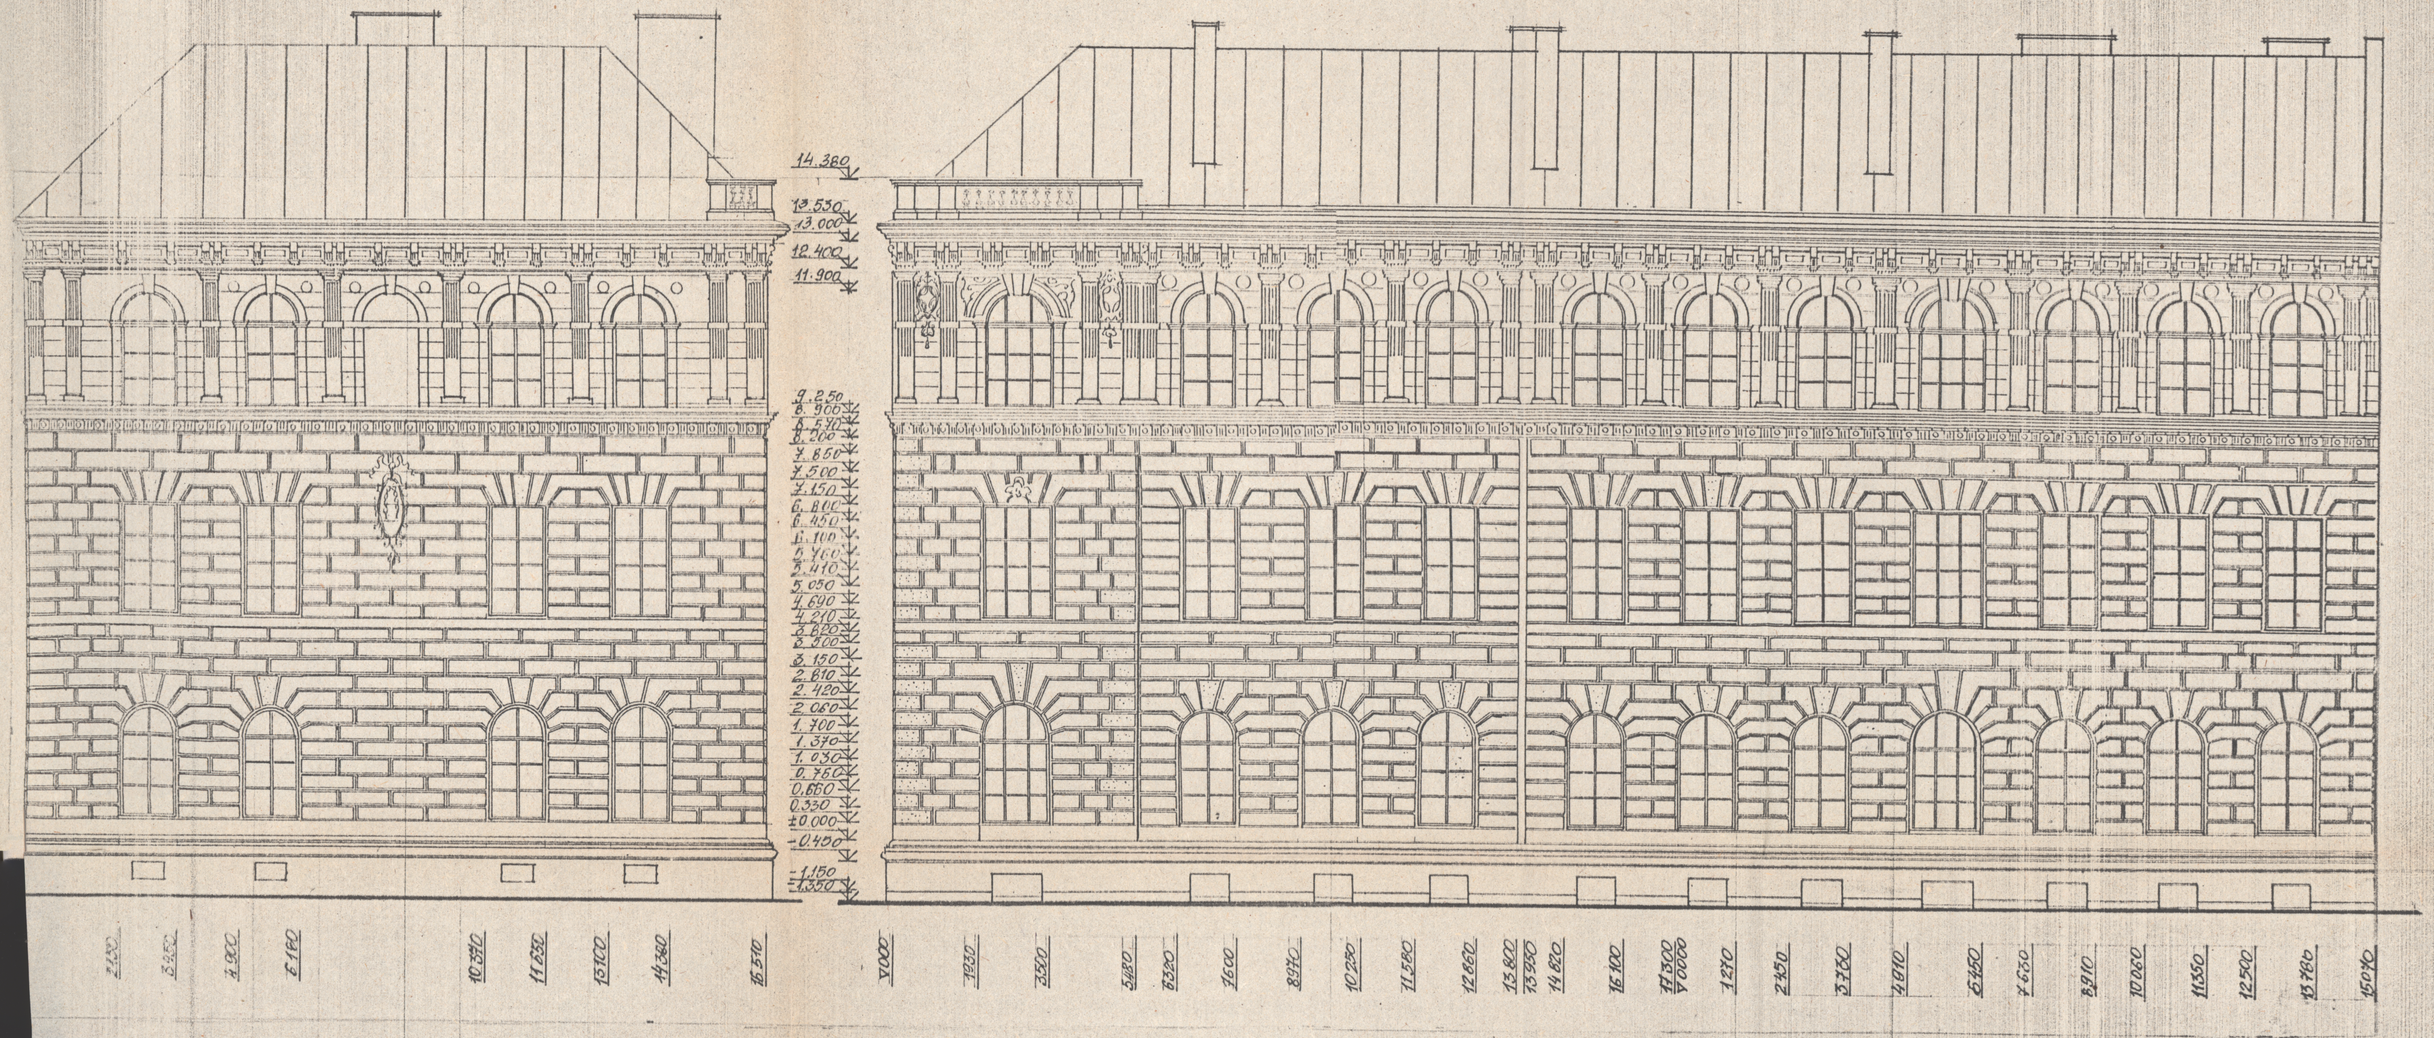

M 1:100

0 1 2 3 4 5 6 7 8 9 10

			97-59-ЛО Т-01-01
			АНСАМБЛЬ ПР. ШЕВЧЕНКА У М. ЛЬВОВІ
ГАП	Т.НОВАКІВСЬКА		БУДИНОК №8
АРХІТЕКТОР	Н.СЕРДЮК		
НАРЕЖИВ	Т.НОВАКІВСЬКА		ФАСАД БУДИНКУ №8

СТАДІЯ	АРКУШ	АРКУШІВ
ДО	1	

ЛЬВІВСЬКИЙ РЕГІОНАЛЬНИЙ ІНСТИТУТ УКРЗАХІДПРОЕКТРЕСТОВРЕНТА

uma.lvivcenter.org