1

ДЕРЖБУД УКРАЇНИ
УКРАЇНСЬКИЙ СПЕЦІАЛЬНИЙ
НАУКОВО-РЕСТАВРАЦІЙНИЙ
ІНСТИТУТ
«УКРЗАХІДПРОЕКТРЕСТАВРАЦІЯ»

Будинок № 6
на пр.Шевченка у м.Львові
Історико- архівні та бібліографічні пошуки.
Схематичні обміри фасадів.Фотофіксація

т.І кн.І

Львів 1997 р.

Управління охорони історичного середовища

uma.lvivcenter.org

УКРАЇНСЬКИЙ СПЕЦІАЛЬНИЙ НАУКОВО-РЕСТАВРАЦІЙНИЙ ІНСТИТУТ

"УКРЗАХІДПРОЕКТРЕСТАВРАЦІЯ"

Управління охорони історичного середовища
Центр міської історії
Center for Urban History

Будинок № 6

на пр.Шевченка у м.Львові

Історико-архівні та бібліографічні пошуки.
Схематичні обміри фасадів.Фотофіксація.

Головний архітектор — Ковалишин І.

Головний інженер проекту — Новаківська Г.

Начальник майстерні — Соболевський Б.

Львів - 1997 р.

uma.lvivcenter.org

СКЛАД ДОКУМЕНТАЦІЇ ЗГІДНО ДОГОВОРУ

1. Історико-архівні та бібліографічні пошуки.
   Схематичні обмірри фасадів
2. натурні та технологічні дослідження
3. Ескізний проект реставрації фасадів

   Робочі креслення опорядження фасадів та е технологічні схеми реставрації.

   Паспорти опорядження фасадів.

Управління охорони історичного середовища
Центр міської історії
Center for Urban History

uma.lvivcenter.org

ЗАМОВНИК: Управління охорони історичного середовища м.Львова

СТАДІЯ: Схематичні обміри

АВТОРСЬКИЙ КОЛЕКТИВ

П.І.Б.	Посада	Ступінь участі в розробці
Уніят О.М.	архітектор	автор, виконавець
Курдидик О.Р.	-"-	-"-
Сердюк Н.	-"-	-"-

ГАП Ф. Новаківська

Управління охорони історичного середовища
Центр міської історії Center for Urban History
uma.lvivcenter.org

Управління
охорони
історичного
середовища
Центр міської історії
Center for Urban History



uma.lvivcenter.org



Управління охорони історичного середовища
Центр міської історії
Center for Urban History
uma.lvivcenter.org

Управління охорони історичного середовища
Центр міської історії
Center for Urban History



uma.lvivcenter.org



uma.lvivcenter.org

ВІДОМОСТІ ПРО БУДИНОК
ЗА МАТЕРІАЛАМИ ІСТОРИКО-АРХІВНИХ ПОШУКІВ
ТА ЛІТЕРАТУРНИМИ ДЖЕРЕЛАМИ

Управління охорони історичного середовища
Центр міської історії
Center for Urban History

uma.lvivcenter.org

Управління охорони історичного середовища
Центр міської історії Center for Urban History

ПРОСПЕКТ ШЕВЧЕНКА,6

Будинок на кутовій парцелі вулиць Хорунщизни/Чайковського,5/ і Свято-Іванівської /пр.Шевченка,6/ побудований у І пол.XIX ст. Архівні документи відносно даної реальності датовані 1838, 1843, 1844, 1850 рр. Це була типова класицистична міська кам"яниця з ордерним декором обрамлень, прорізів, рустованим цокольним поверхом і гонтовим дахом. Партер будинку адаптувався до потреб його актуального використання.Збереглись проекти вітрин, виконані у 1899, 1910,1911 рр. Це були типові дерев"яні приставні портали з ролетами, вилогами і стилевим декором.

Реконструкція 20-30 рр. XX ст.якій підлягали майже всі будинки на Академічній торкнулась не тільки партерного поверху, як це було у більшості випадків. Усунено класицизуючий декор фасадів, змінено габарити прорізів на партері , а лише стіни упорядковано теразитовим тиньком,по новому вирішено фронтон завершення наріжника, огородження балконів,обрамлення вікон, вітрин і входів, міжповерховий карниз та портал брами,надаючи будинку стилевий вираз модернізму чи "арт-деко".

Щодо історичної традиції кам"яниці, то найбільш відомим, пов"язаним з історією вулиці і колоритом середовища 30-х років XX ст. був гастрономічний заклад Софії Телічек, т.зв."покій сніданьковий",що знаходився в наріжних приміщеннях партеру, і разом з іншими кав"ярнями та цукернями був невід"ємною частиною Академічної.

uma.lvivcenter.org

Управління охорони історичного середовища
Центр міськоїісторії
Center for Urban History

Projekt rekonstrukcji domu przy ul. Akademickiej l.6

Skala 1:100

Fasada




Parter

uma.lvivcenter.org

Львівський Державний обласний архів
Ф.2,оп.1 спр.№ 40

ситуаційна схема

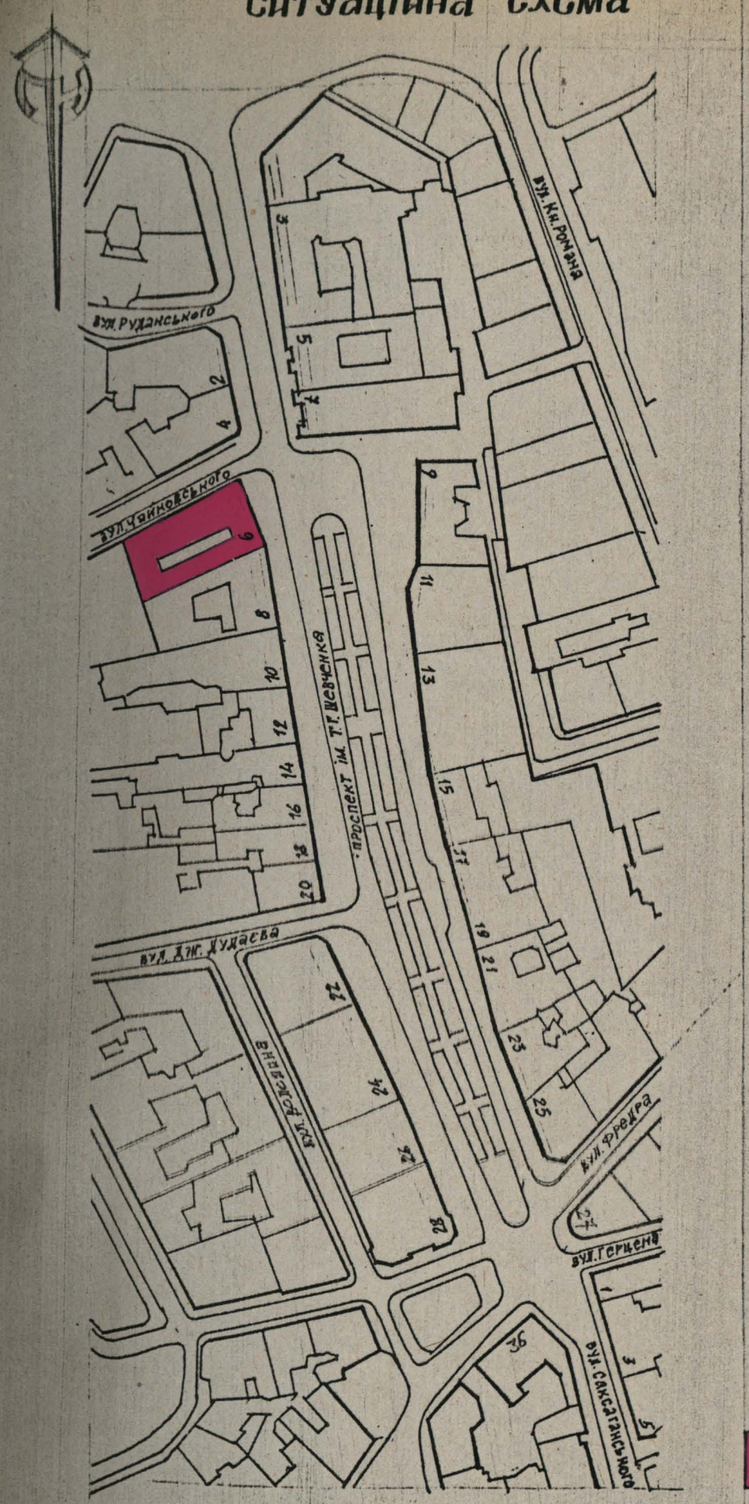

будинок, на якому проводились обміри

відомість креслень

аркуш	назва	примітки
0	заголовний аркуш	
1	фасад будинку №6 — від вул. Чайковського	

загальні вказівки

1. Матеріали даного тому розроблено на основі договору 197-39 від 23.05.1997 р. на замовлення управління охорони історичного середовища.
2. Схематичні обміри проводились 20-ти метровою рулеткою.
3. За умовну відмітку ±0.000 прийнято відмітку верху цоколя будинку.
4. Всі лінійні розміри на кресленнях подано в міліметрах, всі висотні відмітки подано в міліметрах.
5. В результаті обмірів встановлено габаритні розміри фасадів:
   висота — 17.400 м
   довжина — 57.350 м ширина - 21.920 м
6. Обміри проводились бригадою в складі:
   О. Курдидик — архітектор
   О. Уніят — архітектор
   Н. Сердюк — архітектор

Управління охорони історичного середовища

нач.майст.	Є. Соболєвський	
ГІП	Т. Новаківська	
архітектор	О. Уніят	
перевірив	Т. Новаківська	

97-39-АО І-01-01

Ансамбль пр. Шевченка у м. Львові


заголовний аркуш
будинок №6

стадія	аркуш	аркушів
АО	0	

ситуаційна схема
відомість креслень
загальні вказівки

Львівський регіональний інститут „Укрзахідпроектреставрація"

uma.lvivcenter.org

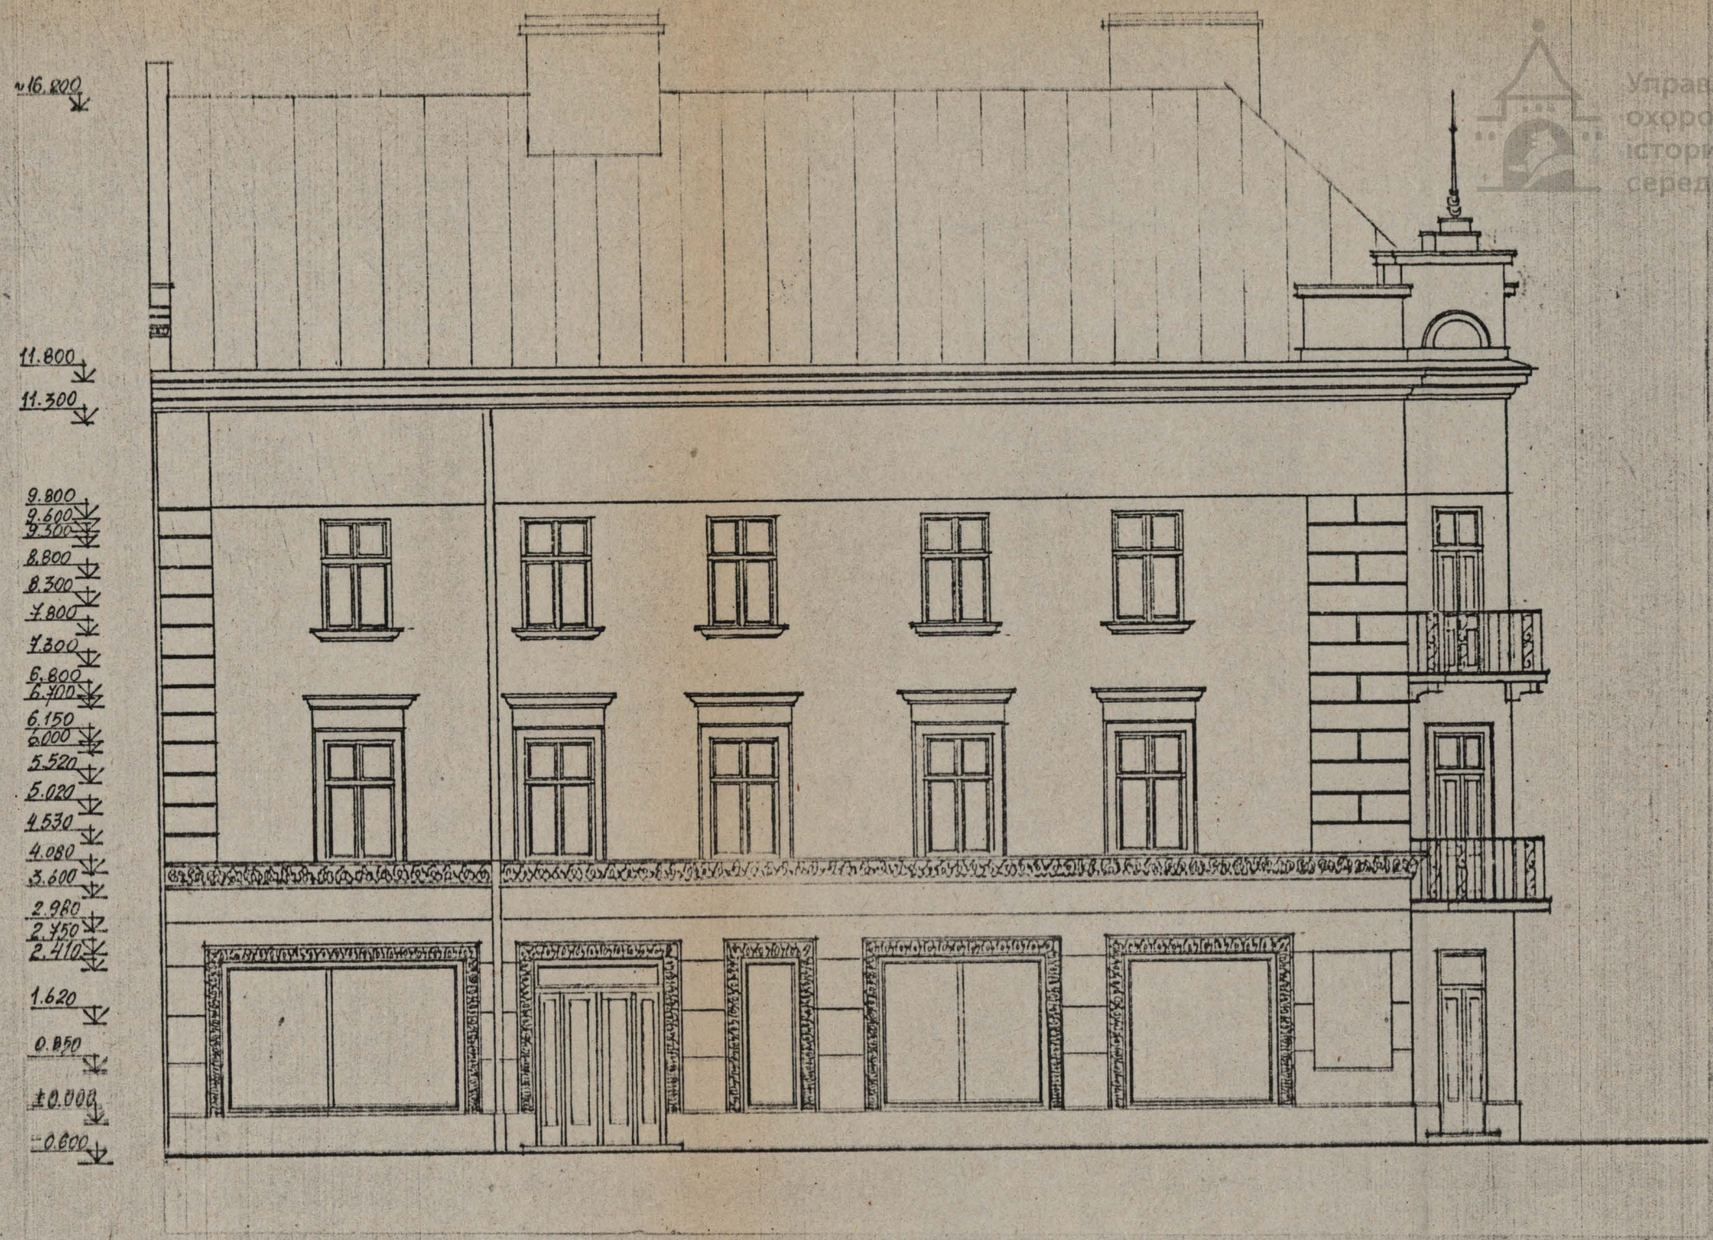

M 1:100

0 1 2 3 4 5 6 7 8 9 10

ГАП	Г.Новаківська		
архітектор	О.Уніят		
перевірив	Г.Новаківська		

97-38-АО І-01-01

Ансамбль пр. Шевченка у м. Львові

Будинок №6

стадія	аркуш	аркушів
АО	1	

Головний фасад

Львівський регіональний інститут „Укрзахідпроект-реставрація"

Управління охорони історичного середовища

uma.lvivcenter.org

Управління охорони історичного середовища
Центр міської історії
Center for Urban History



M 1:100

0 1 2 3 4 5 6 7 8 9 10

ГІП	І. Новаківська	97-39-АО І-01-01		
архітектор	О. Уніят	Ансамбль пр. Шевченка у м. Львові		
перевірив	І. Новаківська	будинок №6	стадія	аркуш	аркушів
			АО	2	
		фасад від вул. Чайковського	Львівський регіональний інститут "Укрзахідпроектреставрація"		

uma.lvivcenter.org