2

ДЕРЖБУД УКРАЇНИ
УКРАЇНСЬКИЙ СПЕЦІАЛЬНИЙ
НАУКОВО-РЕСТАВРАЦІЙНИЙ
ІНСТИТУТ
«УКРЗАХІДПРОЕКТРЕСТАВРАЦІЯ»

Будинок № 2

на пр,Шевченка у м.Львові

Історико-архівні та тібліографічні пошуки.Схематичні обміри фасадів

Фотофіксація

т.І кн.І

Львів 1997 р.

Управління охорони історичного середовища
Центр міського історичного середовища

uma.lvivcenter.org

УКРАЇНСЬКИЙ СПЕЦІАЛЬНИЙ НАУКОВО-РЕСТАВРАЦІЙНИЙ ІНСТИТУТ

"УКРЗАХІДПРОЕКТРЕСТАВРАЦІЯ"

Управління охорони історичного середовища
Центр міської історії
Center for Urban History

Будинок № 2

на пр.Шевченка у м.Львові

Історико-архівні та бібліографічні пошуки.
Схематичні обміри фасадів.Фотофіксація.

Головний архітектор Ковалишин І.

Головний архітектор проекту Новаківська Г.

Начальник майстерні Соболевський Б.

Львів – 1997 р.

uma.lvivcenter.org

ЗАМОВНИК: Управління охорони історичного середовища м.Львова

СТАДІЯ: Схематичні обміри

АВТОРСЬКИЙ КОЛЕКТИВ

П.І.Б.	Посада	Ступінь участі в розробці
Уніят О.М.	архітектор	автор, виконавець
Курдидик О.Р.	-"-	-"-
Сердюк Н.	-"-	-"-

ГАП Г. Новаківська

Управління охорони історичного середовища
Центр міської історії Center for Urban History
uma.lvivcenter.org

СКЛАД ДОКУМЕНТАЦІЇ ЗГІДНО ДОГОВОРУ

орико-архівні та бібліографічні пошуки.

матичні обміри фасадів.Фотофіксація

2.Натурні та технологічні дослідження.

3.Ескізний проект реставрації фасадів

Робочі креслення опорядження фасадів

та технологічні схеми реставрації

Паспорти опорядження фасадів.

Управління охорони історичного середовища
Центр міської історії Center for Urban History

uma.lvivcenter.org

Управління
охорони
історичного
середовища
Центр міської історії
Center for Urban History



uma.lvivcenter.org



uma.lvivcenter.org

ВІДОМОСТІ ПРО БУДИНОК
ЗА МАТЕРІАЛАМИ ІСТОРИКО-АРХІВНИХ ПОШУКІВ
ТА ЛІТЕРАТУРНИМИ ДЖЕРЕЛАМИ

Управління охорони історичного середовища
Центр міської історії
Center for Urban History

uma.lvivcenter.org

ПРОСПЕКТ ШЕВЧЕНКА,2


Будівництво готелю "Жорж" було поштовхом до реновації його оточуючого середовища. В останніх роках XIX ст. при тильному фасаді готелю сплановано вуличку Клементини Танської /сьогодні Руданського/, що сполучала Академічну з вулицею Гофмана і була збудована І у І-му десятиріччі XX ст.

Куртовий будинок за адресою К.Танської/Руданського/ - І-Академічна,2 був споруджений за проектом 1901 р. архітектора Людвіка Цибульського. Імпозантна будівля була однією з тих, що започаткували входження у Львівську архітектуру нового стилю:сецесійний декор поєднується на фасадах будинку з еклектичними елементами і формами.

На партері кам"яниці у 30-х XX ст. знаходилось видавництво Бернарда Полонецького, книгарня якого займала протилежний наріжник вулиці К.Танської.

Управління охорони історичного середовища
Центр міської історії
Center for Urban History

uma.lvivcenter.org

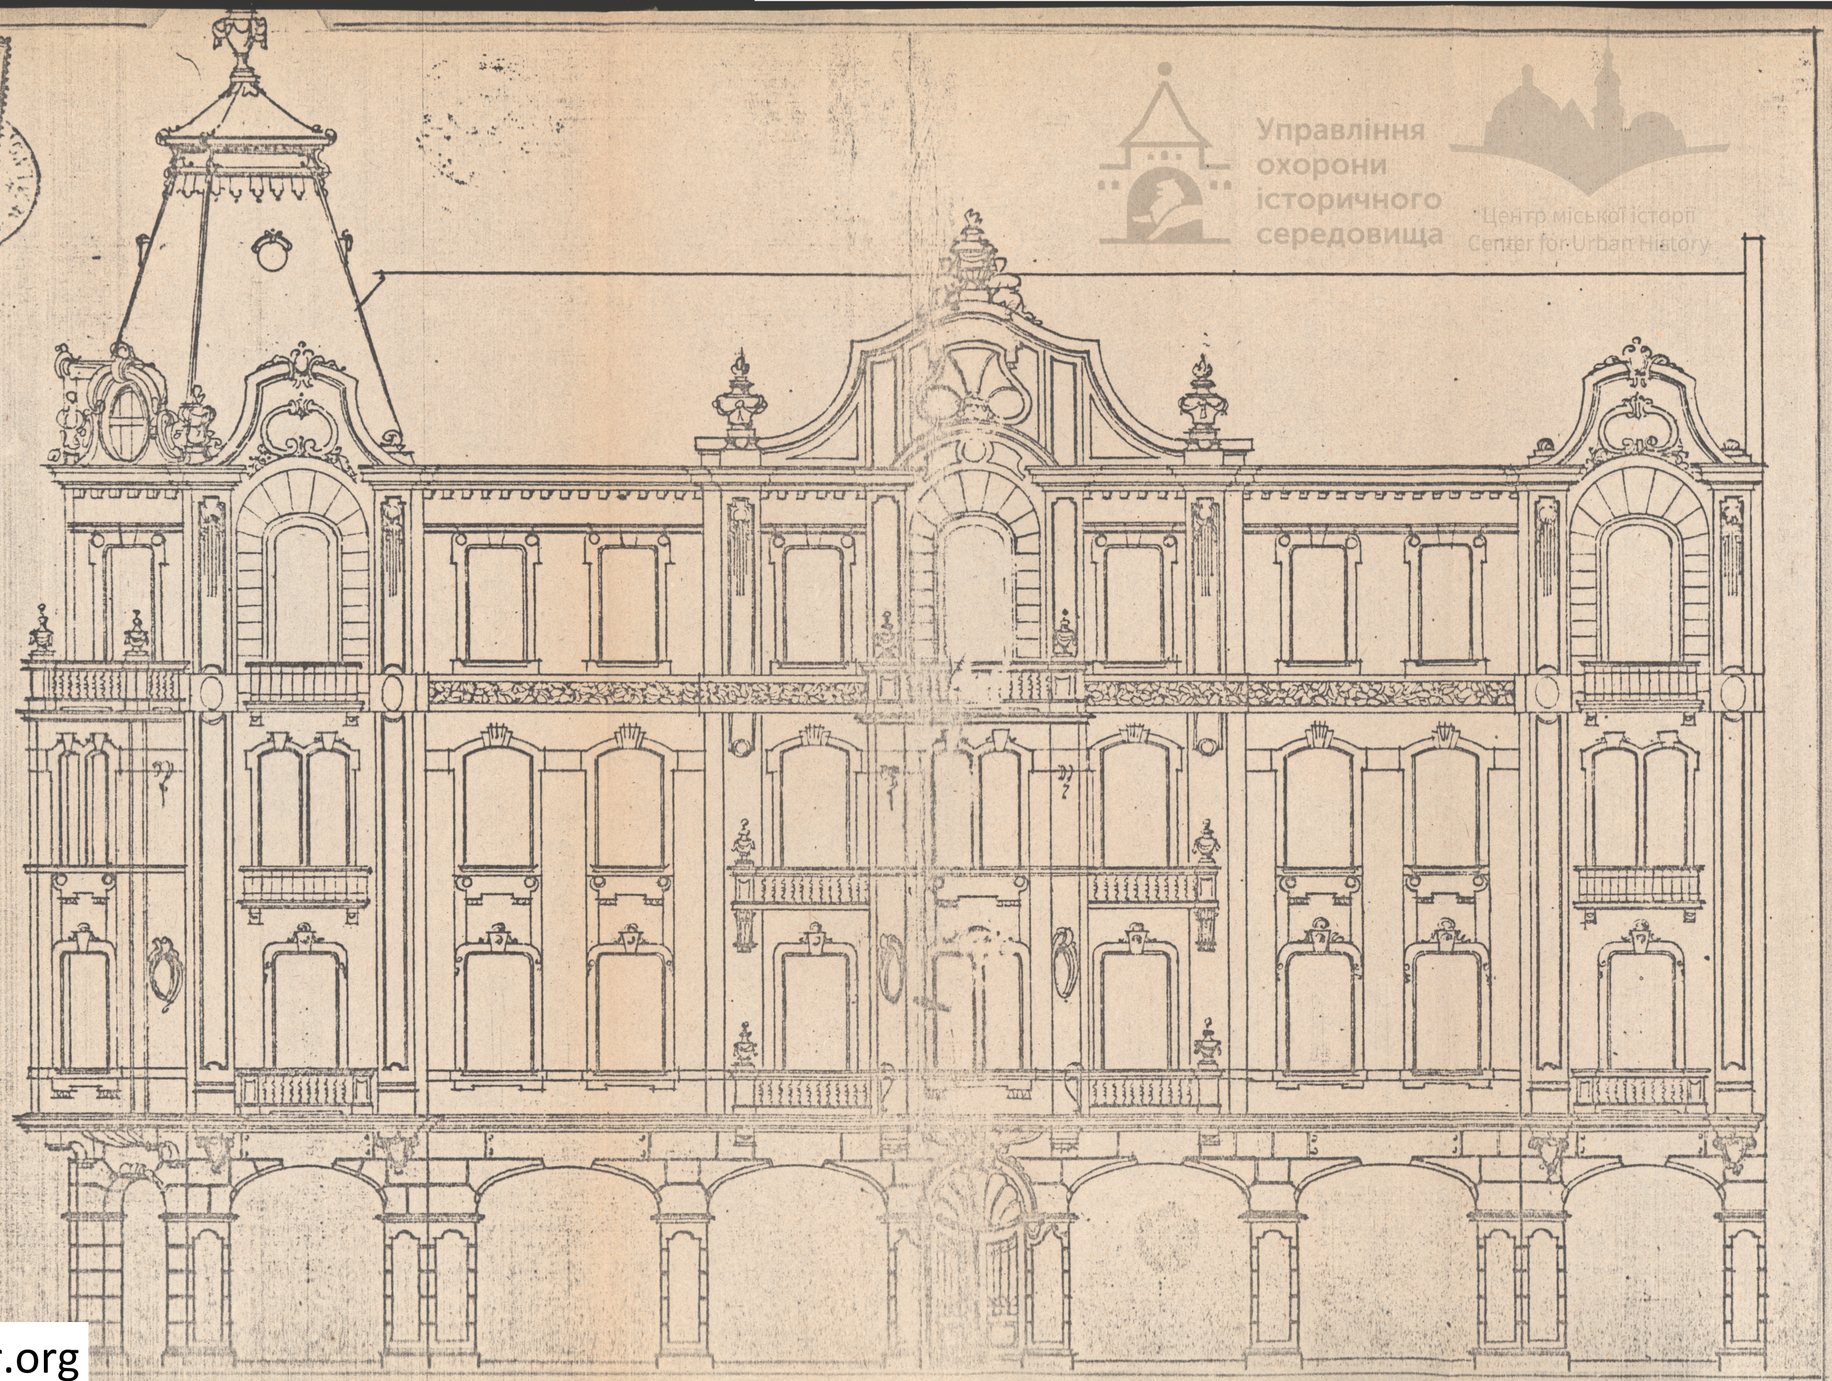

Управління охорони історичного середовища
Центр міської історії
Center for Urban History
ПР. ШЕВЧЕНКА, 2–ВУЛ. РУДАНСЬКОГО, 1
Львівський Державний обласний архів
Ф.2 оп.2 спр. № 3699
uma.lvivcenter.org

Управління охорони історичного середовища
Центр міськоїісторії
Center for Urban History

61




LUDWIK CYBULSKI
ARCHITEKT
KONCES: BUDOWNICZY

Львівський Державний обласний архів
Ф.2 оп.2 спр. № 3699

ПР. ШЕВЧЕНКА, 2-ВУЛ. РУДАРСЬКОГО, І

uma.lvivcenter.org

ситуаційна схема

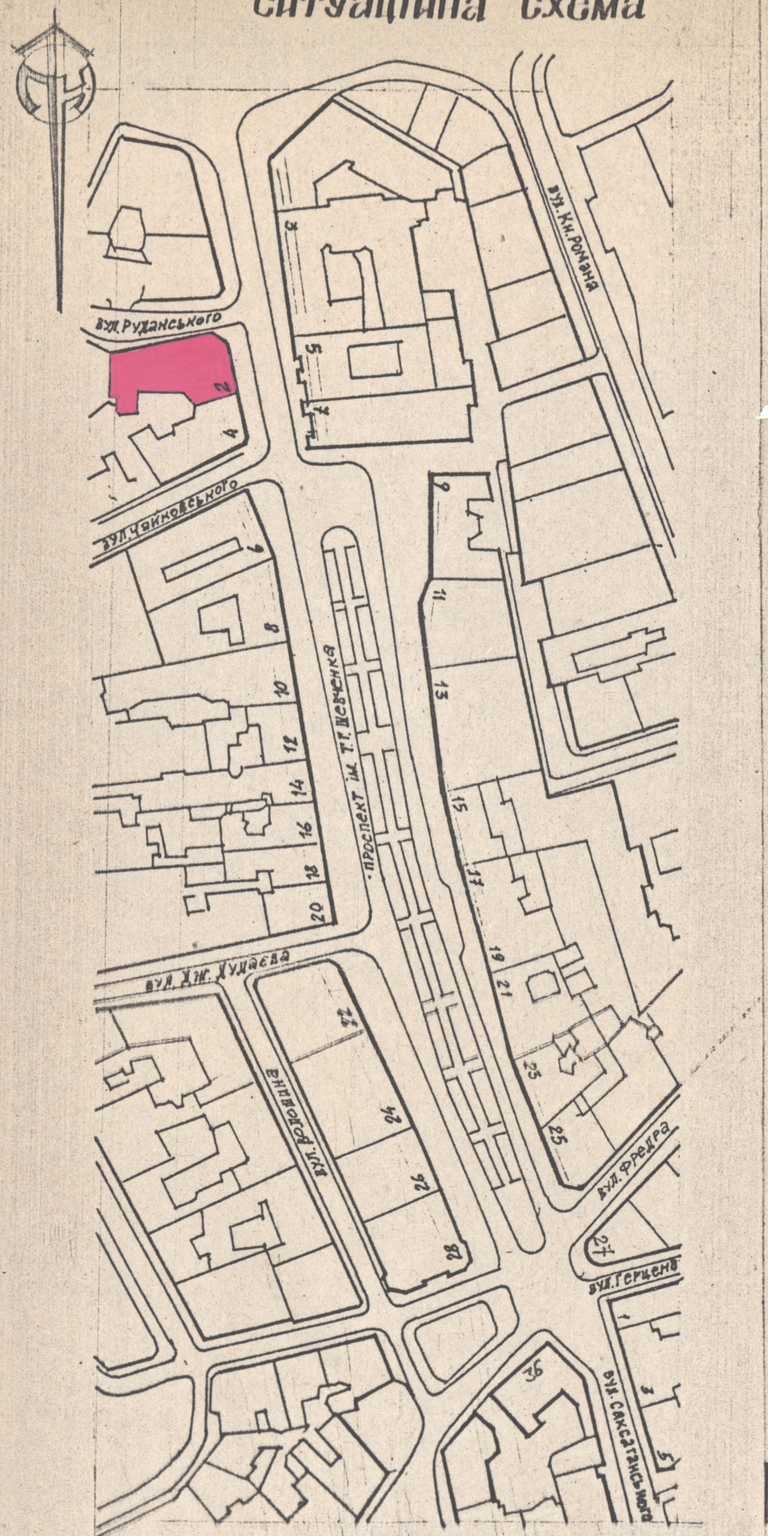

БУДИНОК, НА ЯКОМУ ПРОВОДИЛИСЬ ОБМІРИ

ВІДОМІСТЬ КРЕСЛЕНЬ

АРКУШ	НАЗВА	ПРИМІТКИ
0	ЗАГОЛОВНИЙ АРКУШ	
1	ФАСАД БУДИНКУ №2	
2	-//- ВІД ВУЛ. РУДИНСЬКОГО	

Загальні вказівки

1. Матеріали даного тому розроблено на основі договору 197-39 від 23.05.1997 р. на замовлення Управління охорони історичного середовища.
2. Схематичні обміри проводились 20-ти метровою рулеткою.
3. За умовну відмітку ±0.000 прийнято відмітку верху цоколя будинку.
4. Всі лінійні розміри на кресленнях подано в міліметрах, всі висотні відмітки подано в міліметрах.
5. В результаті обмірів встановлено габаритні розміри фасадів:
   висота — 37.6 м
   довжина — 32.2 м ширина - 20.140 м.
6. Обміри проводились бригадою в складі:
   О. Курдидик — архітектор
   О. Уніят — архітектор
   Н. Сердюк — архітектор

Управління охорони історичного середовища
Центр міської історії
Center for Urban History

нач.майст.	Є. Соболевський		
ГАП	Т. Новаківська		
Архітектор	О. Уніят		
Перевірив	Т. Новаківська		

97-39-ЛО І-01-01

Ансамбль пр. Шевченка у м. Львові


Стадія	Аркуш	Аркушів
ЛО	0	

Заголовний аркуш
Будинок №2

Ситуаційна схема
Відомість креслень
Загальні вказівки

Львівський регіональний інститут „Укрзахідпроектреставрація"

uma.lvivcenter.org

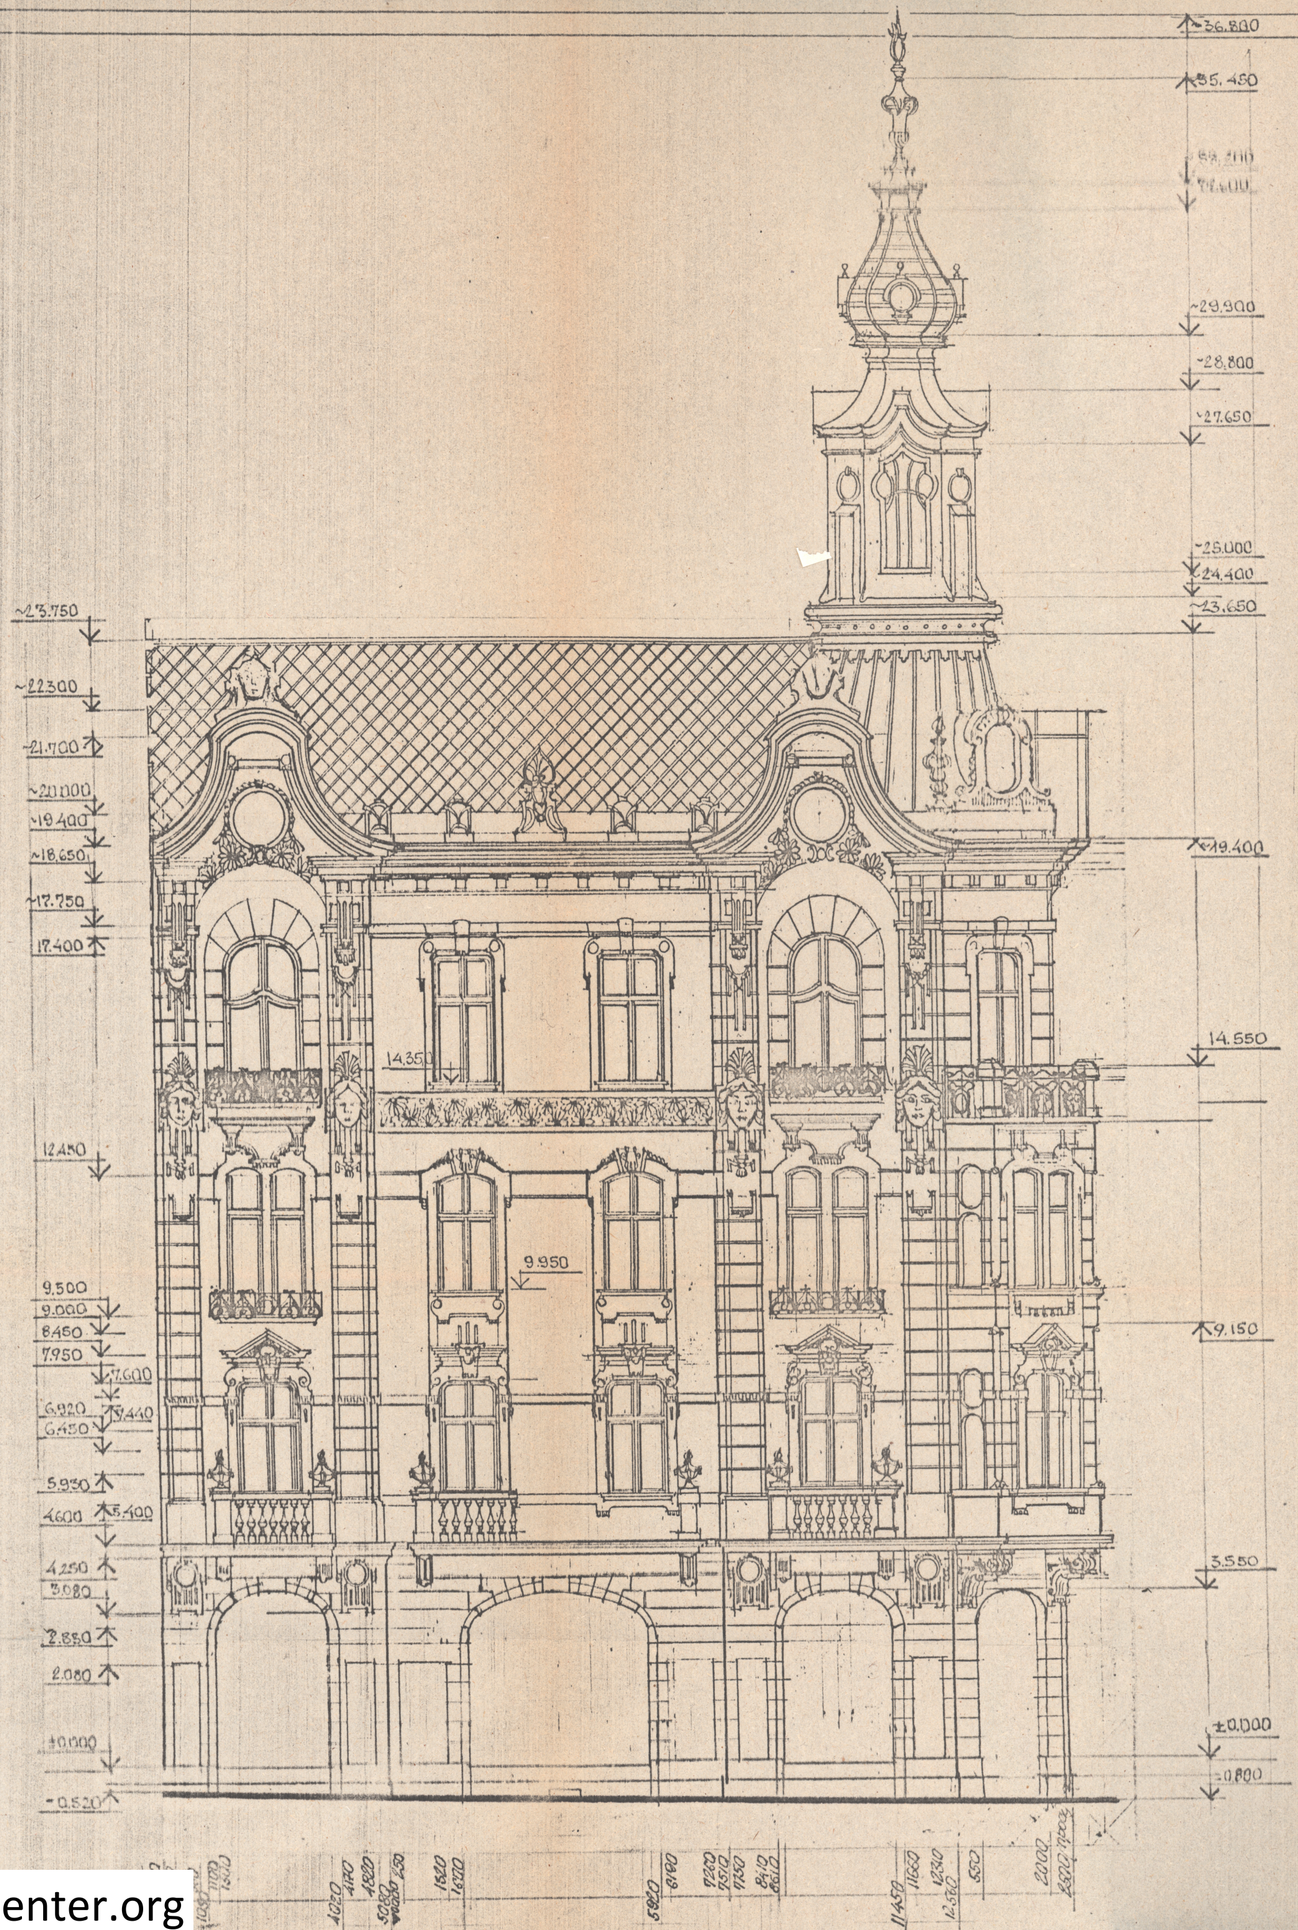

M 1:100

0 1 2 3 4 5 6 7 8 9 10

			97-39-10 I-01-01		
			ЛИЦЕЙ ІМЕНІ ТАРАСА ШЕВЧЕНКА У М. ЛЬВОВІ		
ГАП	НОВАКІВСЬКА		ВИШНІОС К.С.	СТАДІЯ	АРКУШ
АРХ-Т	КУРДЮК		ФАСАД	АО	1
ПЕРЕВ	НОВАКІВСЬКА				
			М 1:100	РЕГІОНАЛЬНИЙ ЦЕНТР УКРАЇНСЬКОГО СПЕЦІАЛЬНОГО ПРОЕКТНОГО ІНСТИТУТУ М. ЛЬВІВ	

Управління охорони історичного середовища
Центр міської історії
Center for Urban History
uma.lvivcenter.org

Управління охорони історичного середовища
Центр міської історії
Center for Urban History



		97-39-АО 1-01-01	
		ансамбль проспекту Шевченка в м. Львові	
ГАП	Новаківська	Будинок №2	стадія: АО; аркуш: 2; аркушів:
Архіт.	Кушнірик		
Перев-в	Новаківська	Фасад будинку №2 від вул. Рудинського М 1:100	Регіональний інститут проектування пам'яток м. Львів

uma.lvivcenter.org