1

ДЕРЖБУД УКРАЇНИ
УКРАЇНСЬКИЙ СПЕЦІАЛЬНИЙ
НАУКОВО-РЕСТАВРАЦІЙНИЙ
ІНСТИТУТ
«УКРЗАХІДПРОЕКТРЕСТАВРАЦІЯ»

Будинок № 7
на пр.Шевченка у м.Львові.
Історико-архівні та бібліографічні пошуки. Схематичні обміри фасадів. Фотофіксація.

т.І кн.І

Львів 199 7р.

Управління охорони історичного середовища
Центр міської культури
Center for Urban History

uma.lvivcenter.org

УКРАЇНСЬКИЙ СПЕЦІАЛЬНИЙ НАУКОВО-РЕСТАВРАЦІЙНИЙ ІНСТИТУТ

"УКРЗАХІДПРОЕКТРЕСТАВРАЦІЯ"

Управління охорони історичного середовища
Центр міської історії
Center for Urban History

Будинок № 7

пр.Шевченка у м.Львові

Історико-архівні та бібліографічні пошуки
Схематичні обміри фасадів.Фотофіксація.

Головний архітектор Ковалишин І.

Головний інженер проекту Новаківська Г.

Начальник майстерні Соболєвський Є.

Львів - 1997 р.

uma.lvivcenter.org

ЗАМОВНИК:Управління охорони історичного
середовища м.Львова

СТАДІЯ:Схематичні обміри

АВТОРСЬКИЙ КОЛЕКТИВ

П.І.Б.	Посада	Ступінь участі в розробці
Уніят О.М.	архітектор	автор,виконавець
Курдидик О.Р.	-"-	-"-
Сердюк Н.	-"-	-"-

Управління охорони історичного середовища
Центр міської історії
Center for Urban History

ГАП Новаківська Г.

uma.lvivcenter.org

СКЛАД ДОКУМЕНТАЦІЇ ЗГІДНО ДОГОВОРУ

1. Історико-архівні та бібліографічні пошуки. Схематичні обміри фасадів. Фотофіксація

2. Натурні та технологічні дослідження

3. Ескізний проект реставрації фасадів.
   Робочі креслення опорядження фасадів та технологічні схеми реставрації.
   Паспорти опорядження фасадів.

Управління охорони історичного середовища
Центр міської історії
Center for Urban History

uma.lvivcenter.org

Управління охорони історичного середовища
Центр міської історії
Center for Urban History



uma.lvivcenter.org



uma.lvivcenter.org

Управління охорони історичного середовища
Центр міської історії
Center for Urban History



uma.lvivcenter.org



Управління охорони історичного середовища

uma.lvivcenter.org

Управління охорони історичного середовища
Центр міської історії
Center for Urban History



uma.lvivcenter.org



uma.lvivcenter.org

ВІДОМОСТІ ПРО БУДИНОК
ЗА МАТЕРІАЛАМИ ІСТОРИКО-АРХІВНИХ ПОШУКІВ
ТА ЛІТЕРАТУРНИМИ ДЖЕРЕЛАМИ

Управління охорони історичного середовища
Центр міської історії
Center for Urban History


uma.lvivcenter.org

ПРОСПЕКТ ШЕВЧЕНКА,7

У 1927-1930 рр. на місці кам"яниці з XIX ст. споруджено показний за масштабом і передовий за архітектурним вирішенням у стилі конструктивізму будинок, що дістав в той час назву "Хмародер Спрехера" - від прізвища його власника - львівського промисловця і фінансиста.Автором проекту був інженер-архітектор Фурдинанд Каслер. Дві третини площі споруди займали житлові апартаменти: від першого до п"ятого поверху по 13 помешкань на кожному, на шостому поверсі було 8 кавалерок і приміщення обслуги, у мезоніні знаходились бюра Львівського відділу познанського Банку Цукроваріння і Львівської централі Державної Фабрики Мінеральних Масел "Польмін" У партері і сутеринах було по 8 торгових закладів - в тім магазини електротоварів та спортивного взуття, і салон продажу автомобілів,мотоциклів та акцесуарів до них фірм "Шевроле"", "Бюїк", "Мішелін."

Управління охорони історичного середовища
Центр міської історії
Center for Urban History

uma.lvivcenter.org

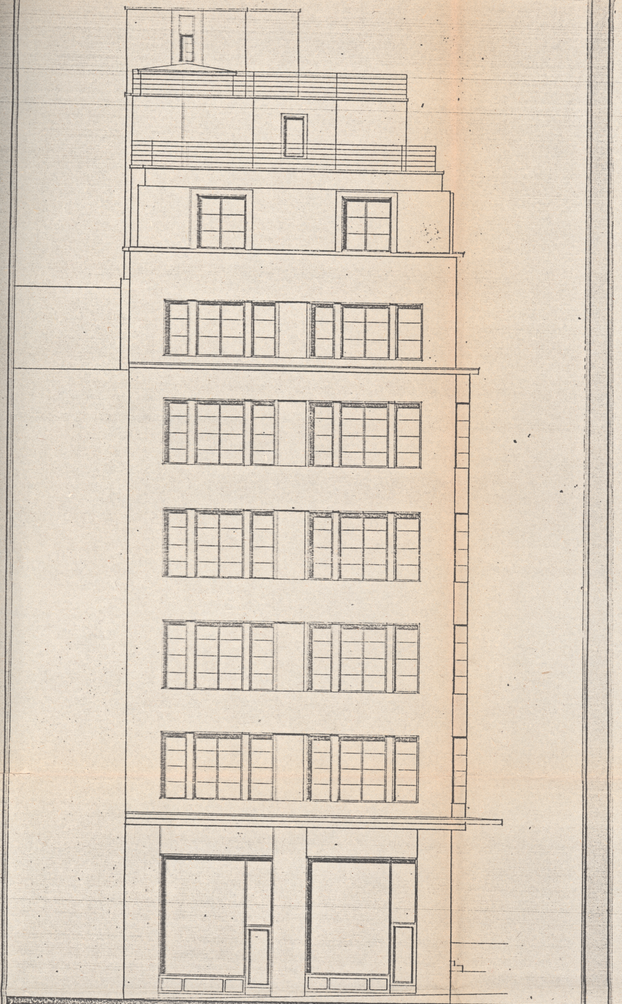

WŁAŚCICIELE

Jonas Sprecher

Wilhelm Sprecher

SKALAD.

AUTOR

INŻYNIER-ARCHITEKT

FERDYNAND KASLER

UPOW. BUDOWNICZY

LWÓW RUTOWSKIEGO 1.



WŁAŚCICIELE

Jonas Sprecher

Wilhelm Sprecher

AUTOR

INŻYNIER-ARCHITEKT

FERDYNAND KASLER

UPOW. BUDOWNICZY

LWÓW RUTOWSKIEGO 1.

ПР.ШЕВЧЕНКА,7


Управління охорони історичного середовища

Центр міської історії
Center for Urban History

Львівський Державний
обласний архів
Ф.2, оп.I спр.44

uma.lvivcenter.org

ситуаційна схема

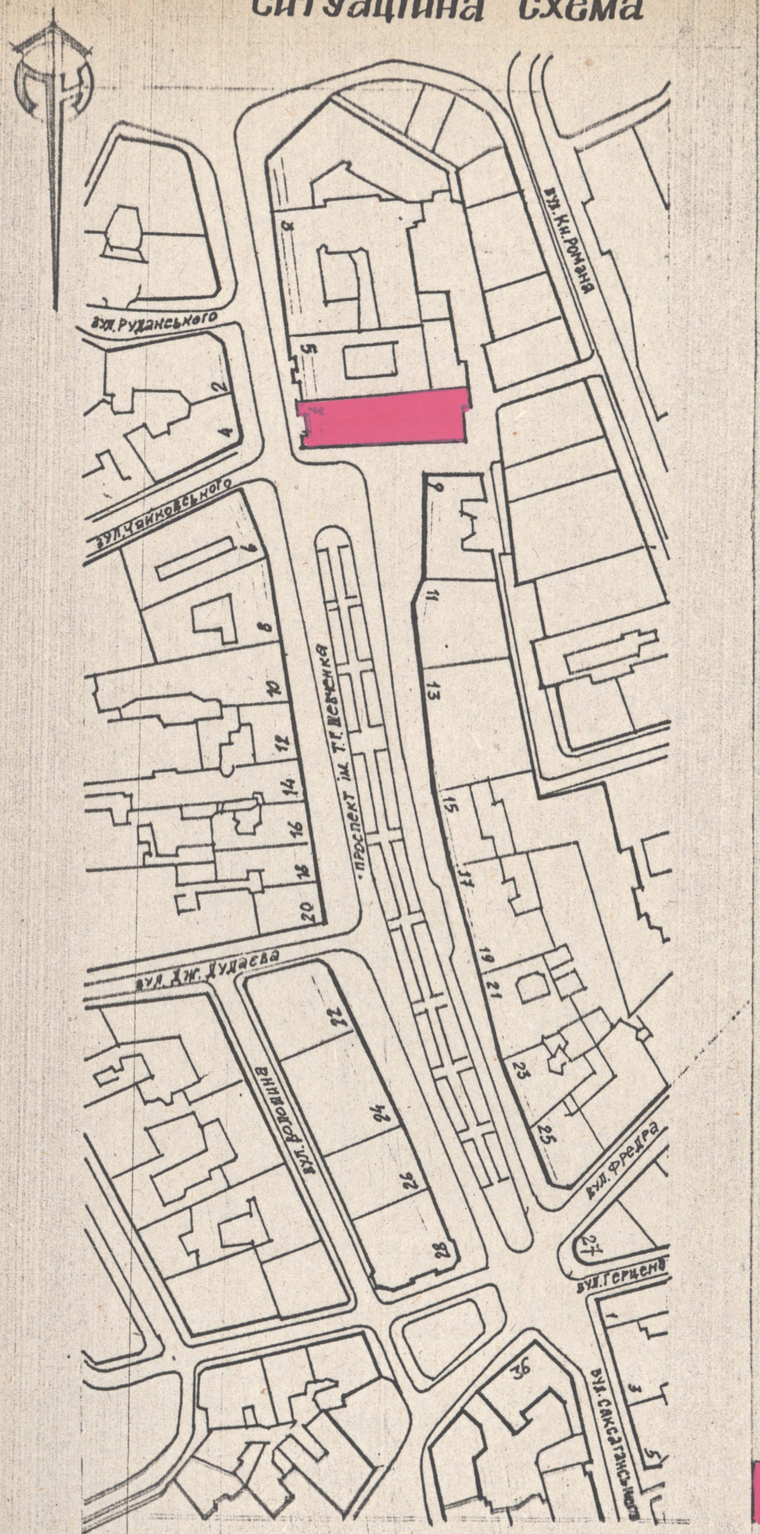

будинок, на якому проводились обміри

відомість креслень

аркуш	назва	примітки
0	заголовний аркуш	
1	фасади будинку № 7	

загальні вказівки

1. матеріали даного тому розроблено на основі договору 197-39 від 23.05.1997 р. на замовлення управління охорони історичного середовища.
2. схематичні обміри проводились 20-ти метровою рулеткою.
3. за умовну відмітку ±0.000 прийнято відмітку верху цоколя будинку.
4. всі лінійні розміри на кресленнях подано в міліметрах, всі висотні відмітки подано в міліметрах.
5. в результаті обмірів встановлено габаритні розміри фасадів:
   висота ~34 м
   довжина — 50.2 м ширина - 11.4 м
6. обміри проводились бригадою в складі:
   О. Курдидик — архітектор
   О. Уніят — архітектор
   Н. Сердюк — архітектор

Управління охорони історичного середовища
Центр міської історії
Center for Urban History

нач.майст.	С.Соколовський		
ГАП	Г.Новаківська		
архітектор	О.Уніят		
перевірив	Г.Новаківська		

97-39-АО І-01-01

Ансамбль пр. Шевченка у м. Львові

заголовний аркуш
будинок № 7


стадія	аркуш	аркушів
АО	0	

ситуаційна схема
відомість креслень
загальні вказівки

Львівський регіональний інститут „Укрзахідпроектреставрація"

uma.lvivcenter.org

Управління охорони історичного середовища
Центр міської історії

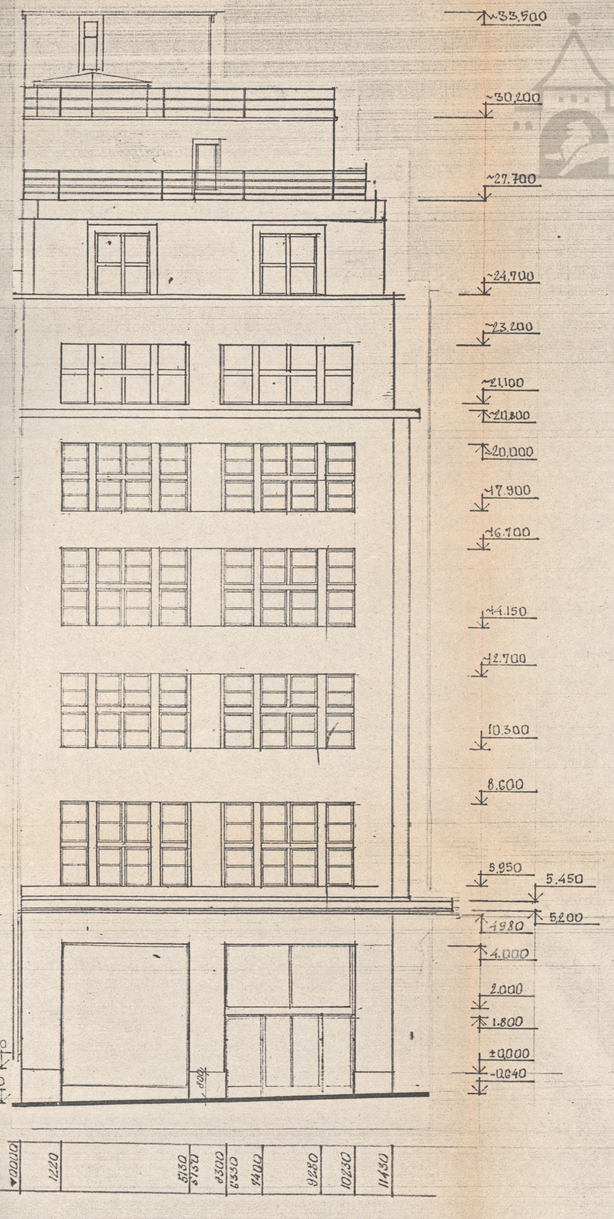



М 1:100
0 1 2 3 4 5 6 7 8 9 10

ГАП	НОВАЛЬСЬКА		
АРХ-Р	КУРДЮЧИК		
ПЕРЕВ-В	НОВАЛЬСЬКА		

97-89-ДО "Т-01-01

Яновмель проспекту Шевченка у м. Львові

Будинок №7, фасади

М 1:100

СТАДІЯ	АРКУШ	АРКУШІВ
ДО		

ГЕПСКАЛЬНИЙ ІН-Т ім. «УКРПРОЕКТРЕСТАВРАЦІЯ»

uma.lvivcenter.org